

Ведомость чертежей основного комплекта 080-24-ПОС

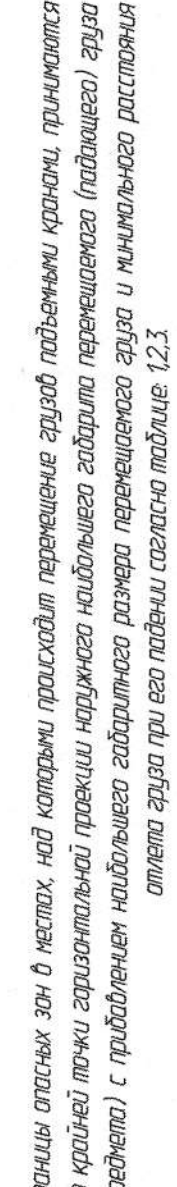
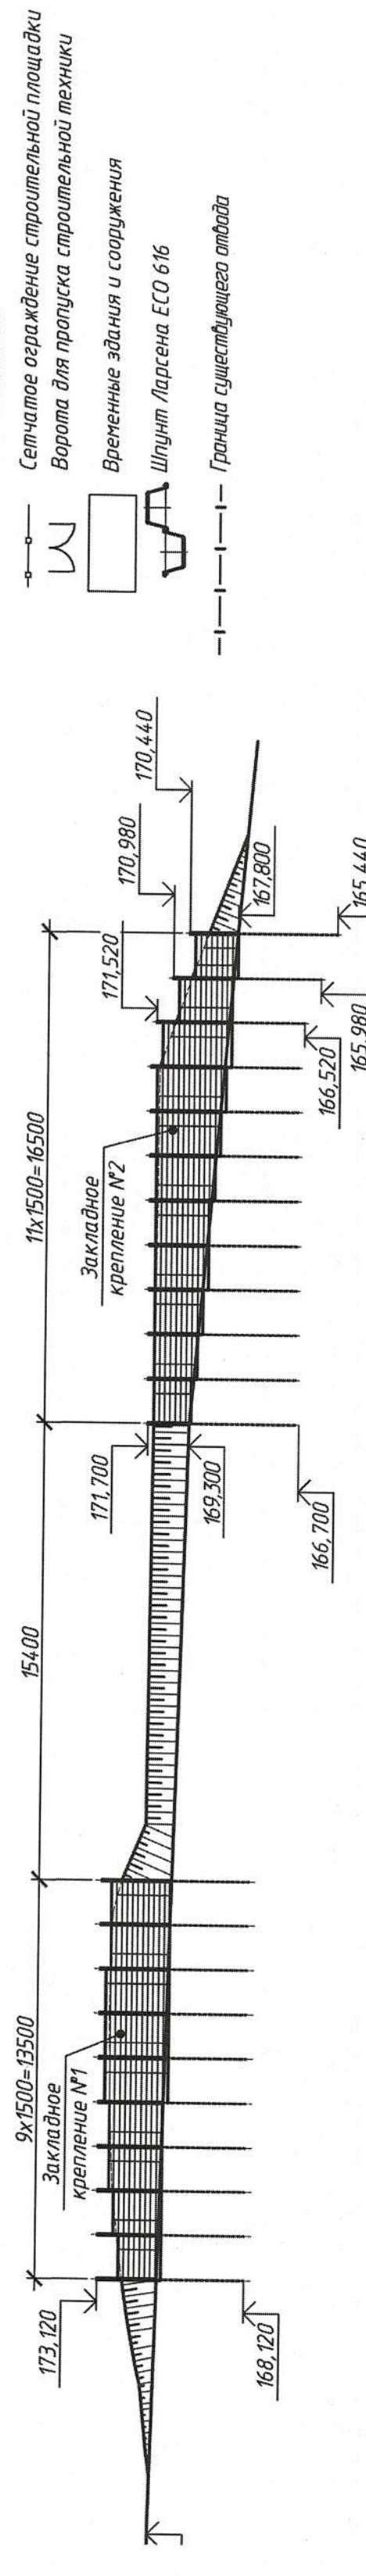
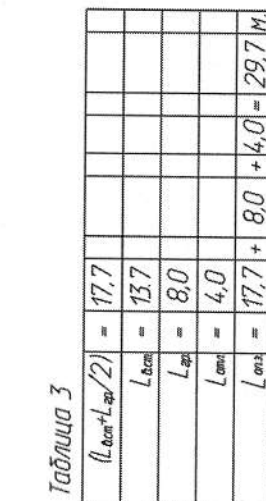
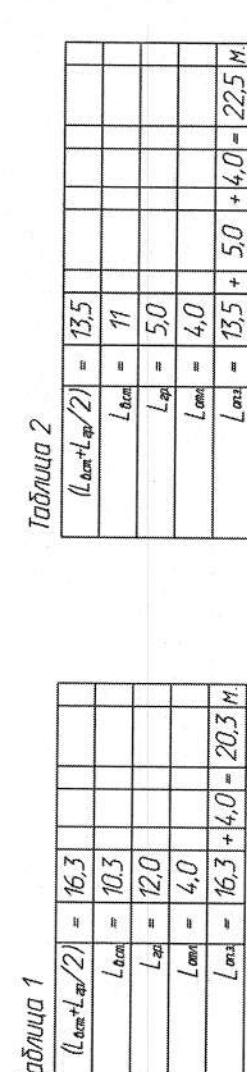
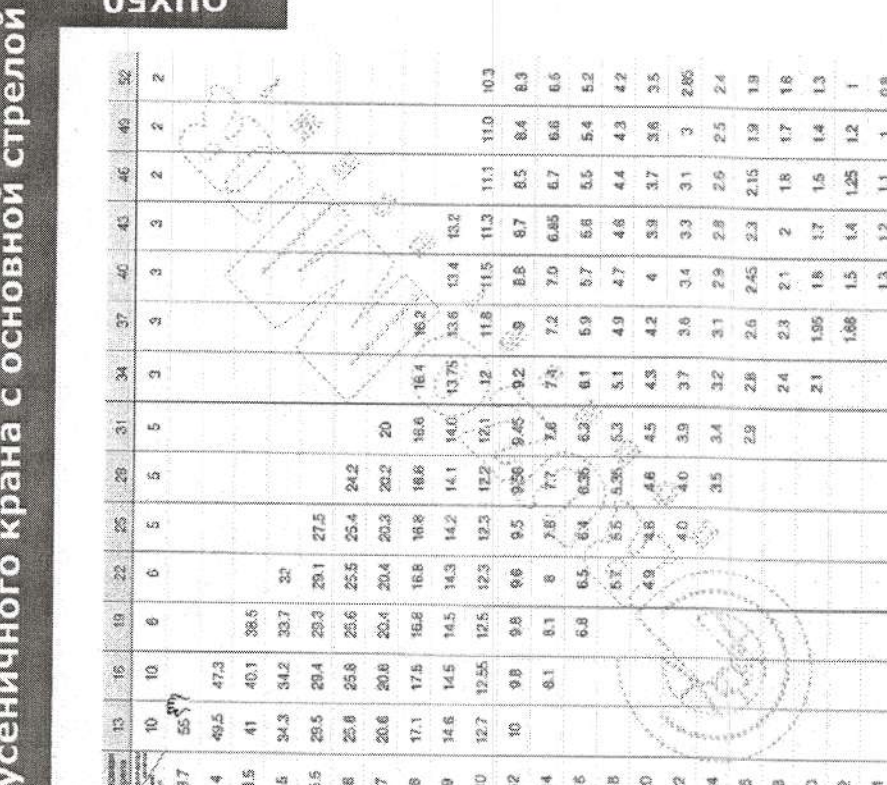
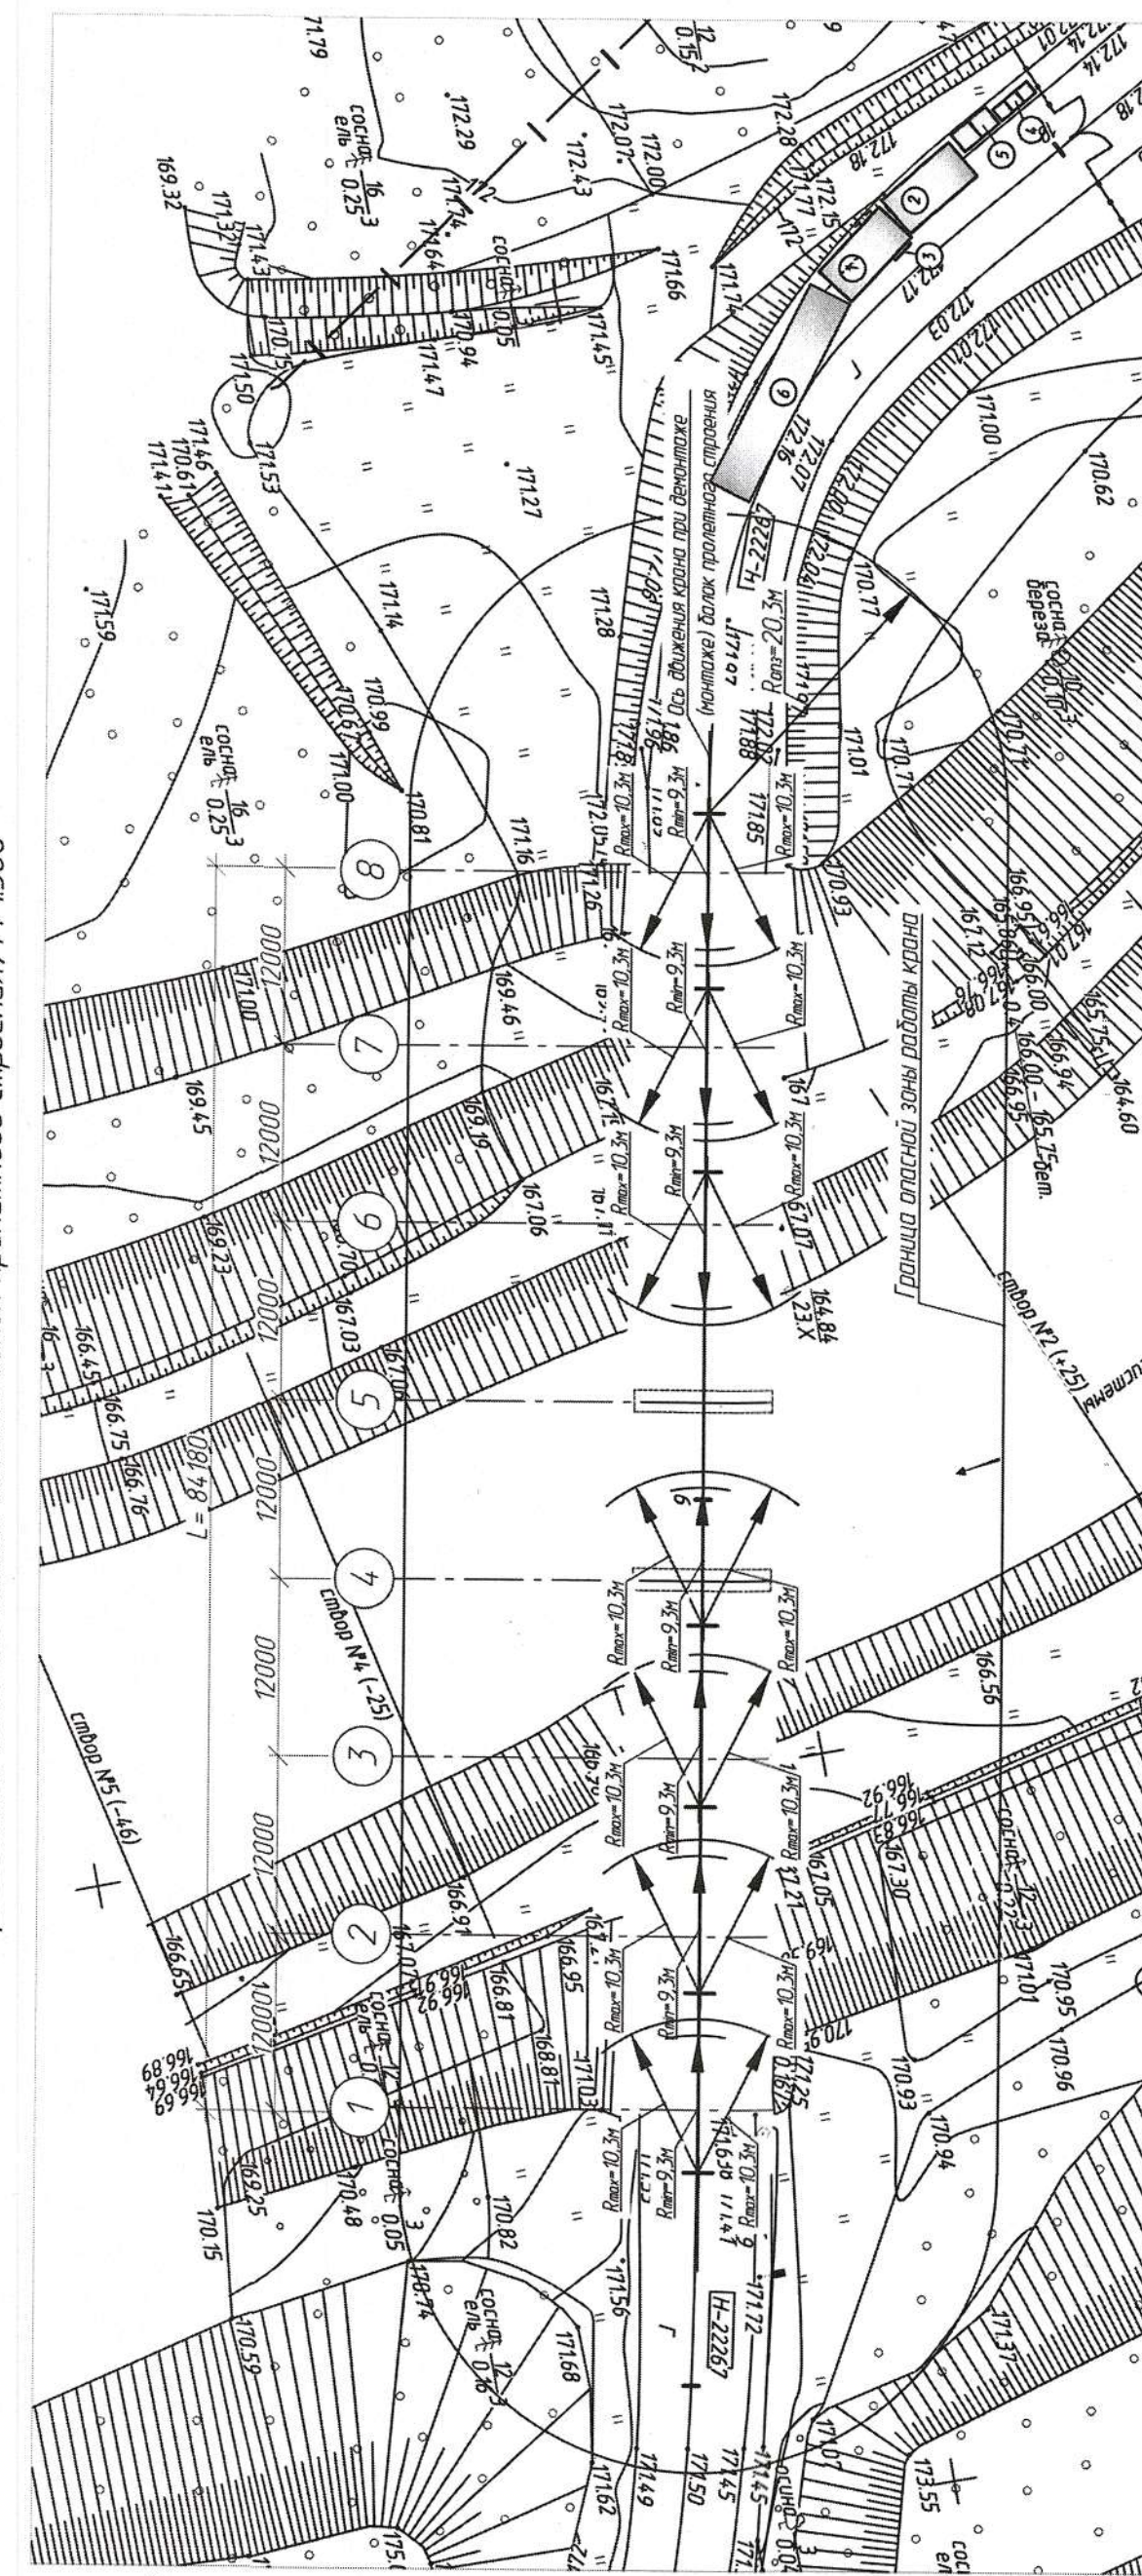
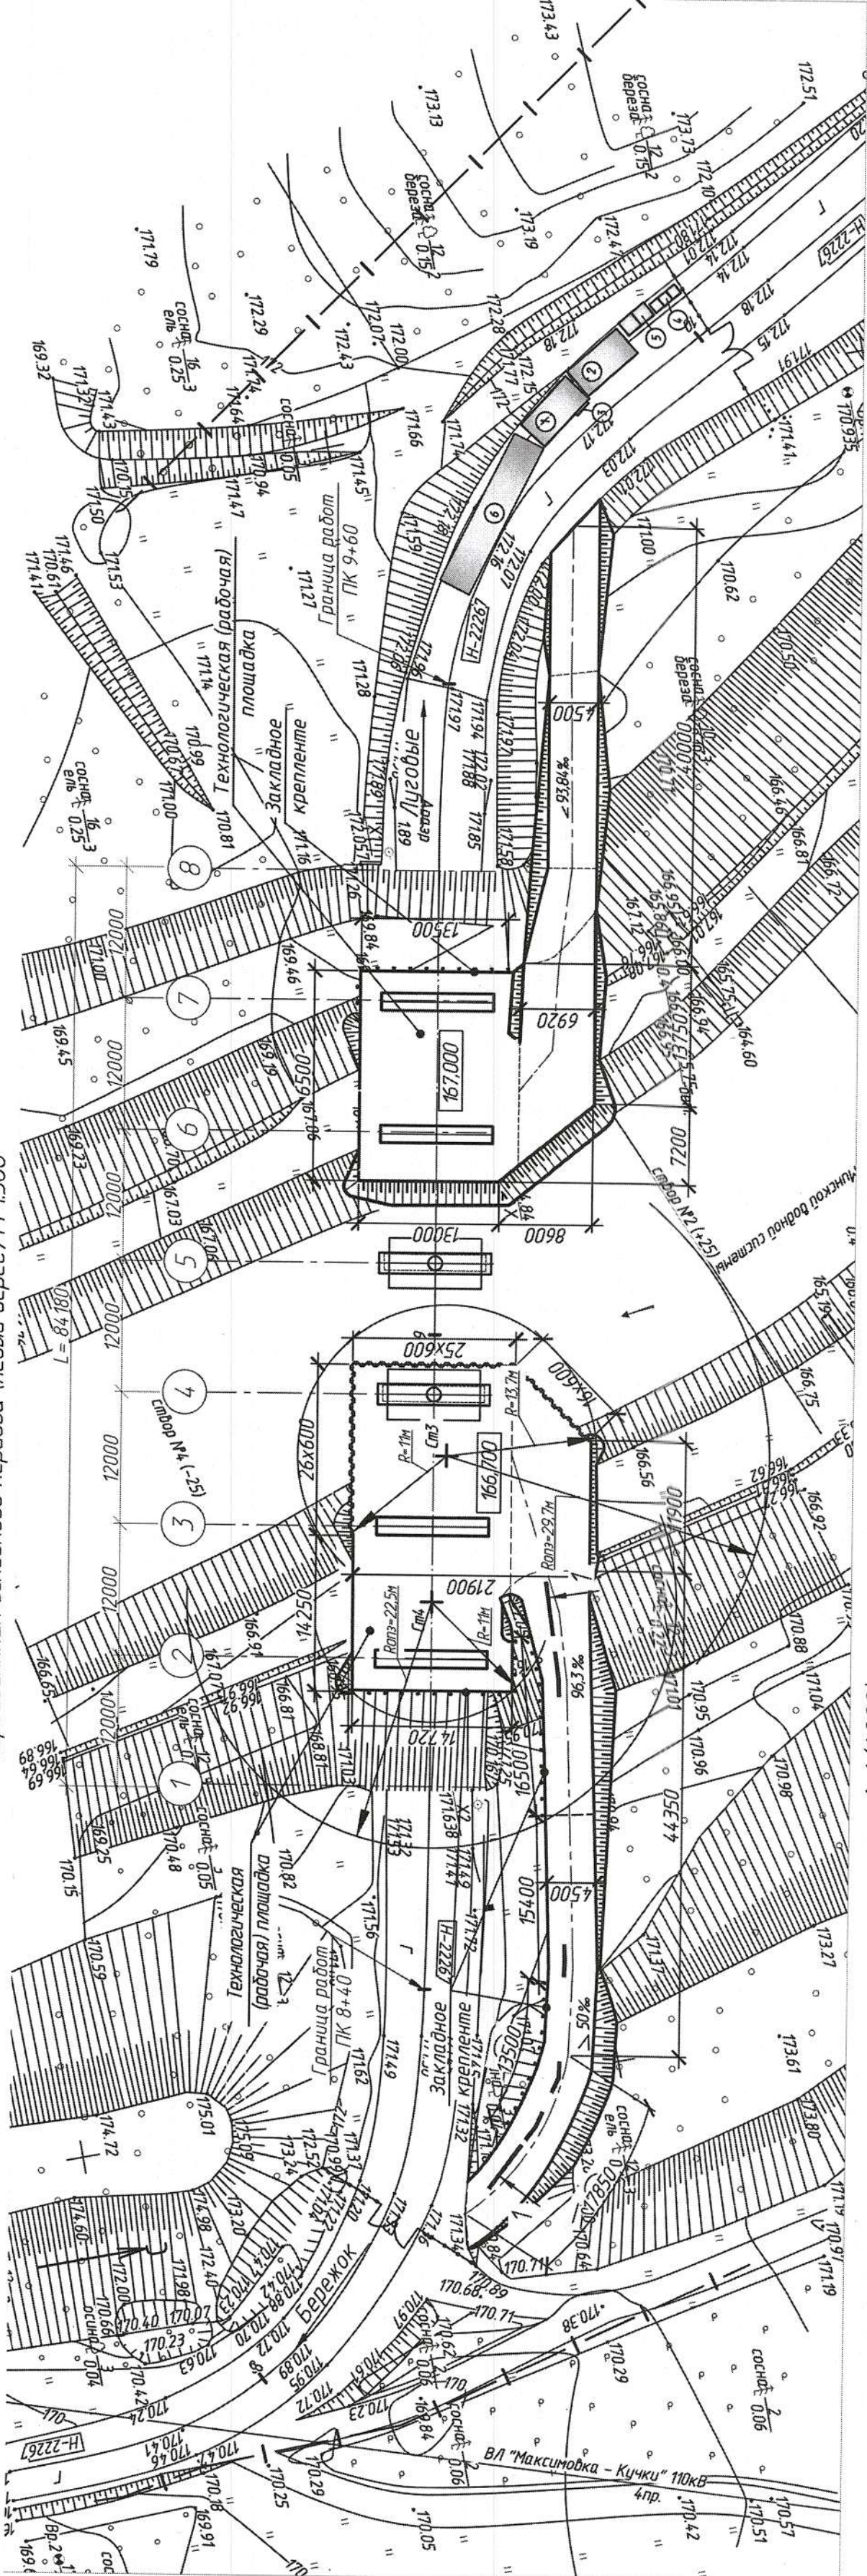
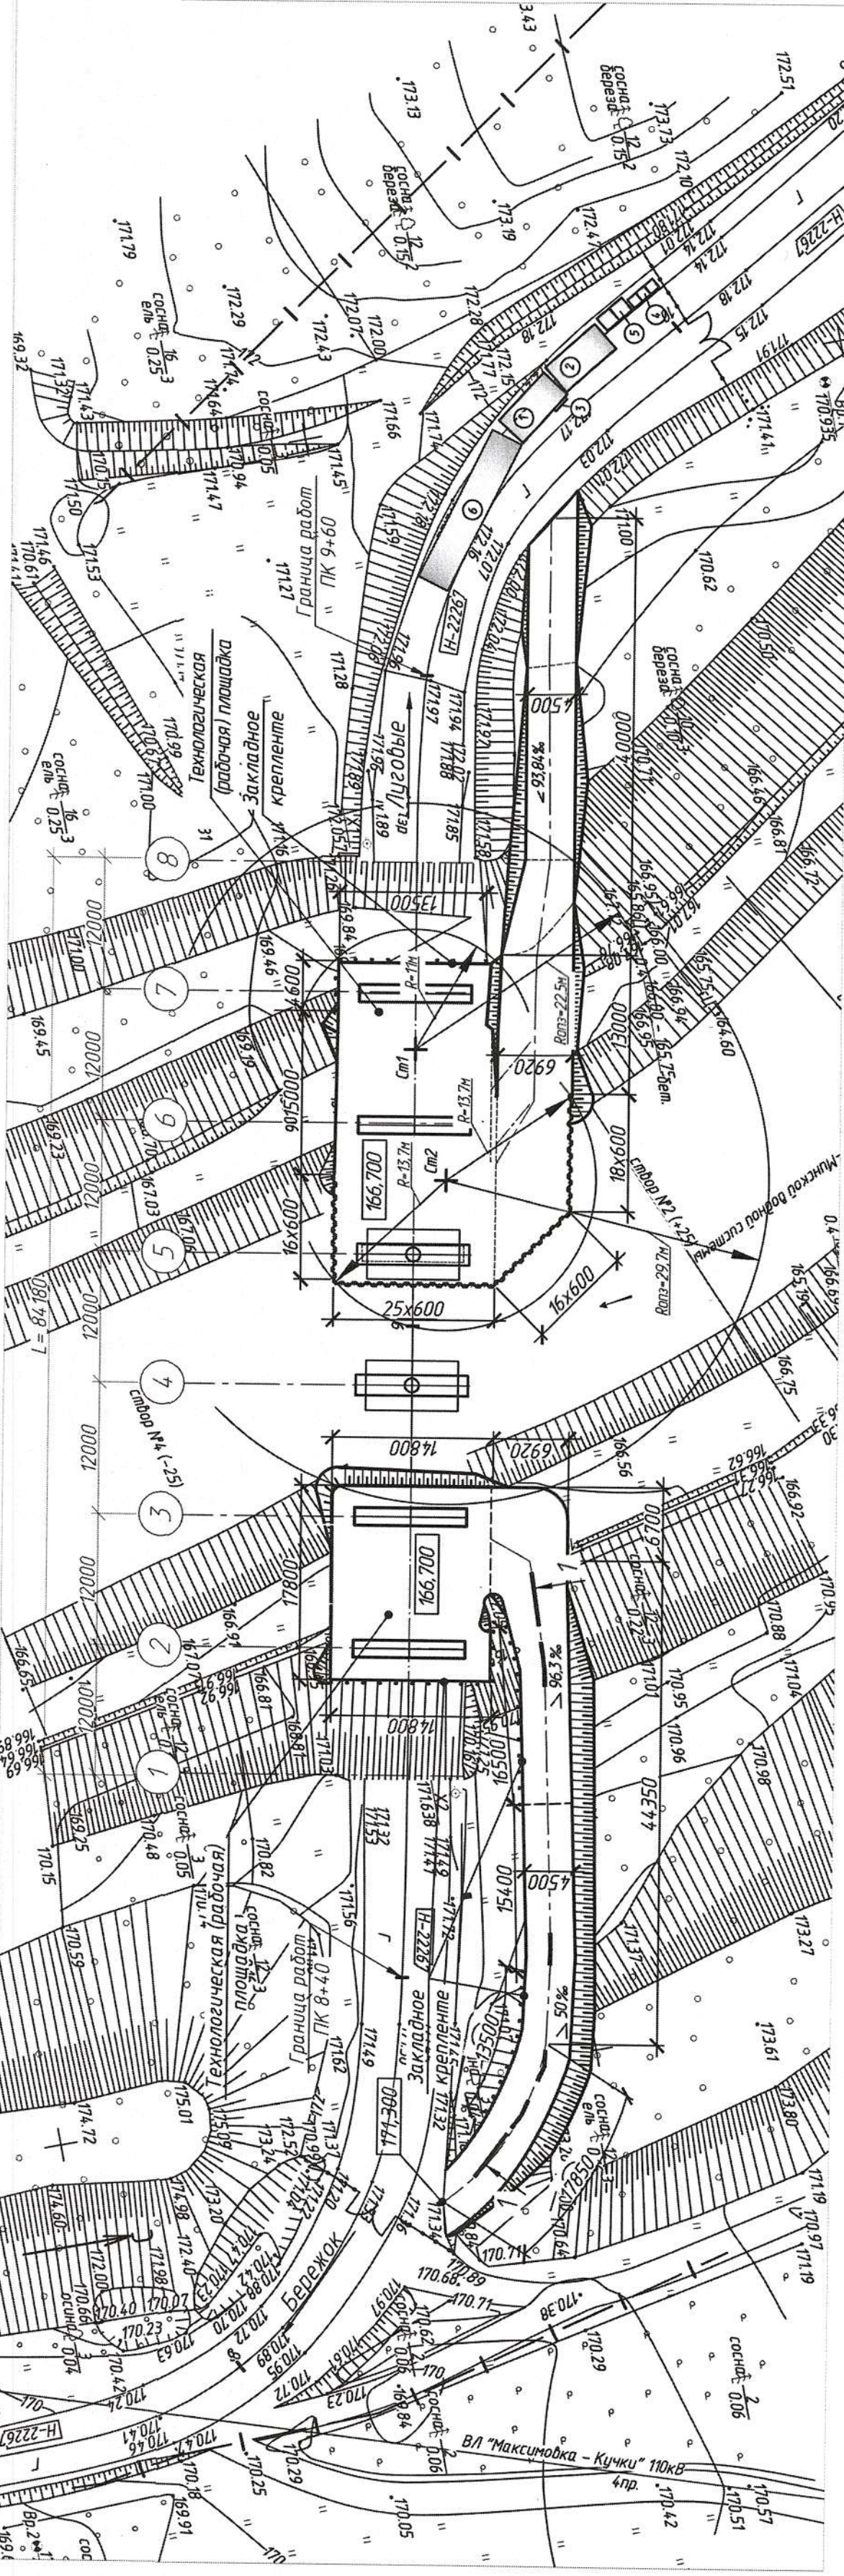
Лист	Наименование	Примечание
1	Общие данные	Изм. 1 (Нов.)
2	Стройгенплан	Изм. 1 (Нов.)
3	Технологическая схема ремонта моста	Изм. 1 (Нов.)

Общие указания

- 1 Изменение №1 внесено на основании замечаний РУП "Главгосстройэкспертиза" №07-03/790 от 23.09.2025 г.
- 2 Строительный проект разработан на основании задания на проектирование от 09.08.2024 г., выданного УП "Минскводоканал".
- 3 Чертежи разработаны в соответствии с ТКП 540-2014 "Мосты и трубы. Правила проектирования и устройства специальных вспомогательных сооружений и устройств (СВСУ) и действующими ТНПА.
- 4 Исходными материалами для разработки комплекта 080-24-ПОС послужили:
- технический отчет по результатам детального обследования моста 3-15П/65/100-МОК, выполненный ООО "Белинфостройпроект" в мае 2024 г.;
 - материалы инженерно-геологических изысканий 080-24-ОИИ-ИГ, выполненные ГУ "Белгипродор" в октябре 2024 г.;
 - строительный проект 080-24-1-ДС-КЖ.
- 5 Работы выполнять в соответствии с "Правилами по охране труда при выполнении строительных работ", утвержденными постановлением Министерства труда и социальной защиты Республики Беларусь и Министерства архитектуры и строительства Республики Беларусь от 31.05.2019 № 24/33.
- 6 Удельная эффективная активность естественных радионуклидов в применяемых строительных материалах не должна превышать 1350 Бк/кг.
- 7 Отметки даны в метрах, система высот - Балтийская.

Согласовано:	10.25	
		
	Шевчук	
	ГИП	
Взам. инв. №		
Подпись и дата		
Инв. № подл.		

						080-24-ПОС			
1	-	Нов.	106-25		10.09.25	Капитальный ремонт моста автомобильного через лесной массив Бережковское лесничество, расположенного по адресу: Минская область, Вилейский район, Ильинский лесной массив д. Остюковичи, канал Остюковичи - Раевка			
Изм.	Кол.уч.	Лист	№ док.	Подпись	Дата	Проект организации строительства	Стадия	Лист	Листов
ГИП		Шевчук			10.25		С	1	3
Разработал		Церлюкевич			10.25				
Проверил		Церлюкевич			10.25	Общие данные		ГОСУДАРСТВЕННОЕ ПРЕДПРИЯТИЕ БЕЛГИПРОДОР	
Н. контр.		Рыбачек			10.25				
Утвердил		Рыбачек			10.25				

[illegible][illegible]

Обозначения	Наименование	Кол	Примечание
1	Автоматизация выработки контента		
2	- разработка прототипов на пр. рабочих местах 6м и 3м	1	
3	- дизайн баннеров наложение 6м и 3м	1	
4	Промоакционные шп	1	
5	Платформа для выкладки объявлений	1	
6	Бюджет	1	
7	Платформа для складирования строительных конструкций и материалов 6м и 3м	1	
8			
9			
[illegible]

Календарный план строительства											
«Капитальный ремонт моста автомобильного через лесной массив Бережковское лесничество, расположенного по адресу: Минская область, Вилейский район, Ильинский лесной массив д.Остюковичи, канал Остюковичи – Раевка»											
№№ п/п	Наименование	До начала строительства	Полная сметная стоимость, тыс. руб	Стоимость строительно – монтажных работ, тыс.руб							
					2025		2026				
					ноябрь	декабрь	январь	февраль	март	апрель	май
					1	2	3	4	5	6	7

Подготовительный период											
1	Левый берег Мост(разборка и рабочие площадки)		134,797		53,919						
				121,668	48,667						
					40%						
2	Правый берег Мост(разборка и рабочие площадки)		218,766		87,506						
				205,843							
					40%						
3	Подходы. Подготовка территории строительста		10,91		10,910						
				3,061	3,061						
					100%						
4	Подходы установка и демонтаж временных ТСОДД		3,409		1,7045						
				3,409	1,7045						
					50%						
5	Левый берег устройство и разборка подъезда к рабочей площадке		37,424		18,712						
				37,424	18,712						
					50%						
6	Правый берег устройство и разборка подъезда к рабочей площадке		10,297		5,1485						
				10,297	5,1485						
					50%						
	временные здания сооружения		57,32		28,660						
	Всего по главам 1-9				177,900						

Начальник УМП1 (ГИП)

СОГЛАСОВАНО
Заказчик

Руководитель подрядной
организации



Календарный план строительства											
«Капитальный ремонт моста автомобильного через лесной массив Бережковское лесничество, расположенного по адресу: Минская область, Вилейский район, Ильянский лесной массив д.Остюковичи, канал Остюковичи – Раевка»											
№№ п/п	Наименование	До начала строительства	Полная сметная стоимость, тыс. руб	Стоимость строительно – монтажных работ, тыс.руб							
					2025		2026				
					ноябрь	декабрь	январь	февраль	март	апрель	май
12											
Основной период											
1	Левый берег Мост(разборка и рабочие площадки)		134,797		26,959						53,919
				121,668	24,334						48,667
					20%						40%
2	Правый берег Мост(разборка и рабочие площадки)		218,766		43,753						87,506
				205,843							
					20%						40%
3	Подходы установка и демонтаж временных ТСОДД		3,409								1,7045
				3,409							1,7045
											50%
4	Правый берег устройство и разборка подъезда к рабочей площадке		37,424								18,712
				37,424							18,712
											50%
5	Правый берег устройство и разборка подъезда к рабочей площадке		10,297								5,1485
				10,297							5,1485
											50%
6	Мост (правый берег)		902,886		180,577	180,577	180,577	180,577	90,289	90,289	
				902,886	180,577	180,577	180,577	180,577	90,289	90,289	
					20%	20%	20%	20%	10%	10%	
7	Мост (левый берег)		238,935		47,787	47,787	47,787	47,787	23,894	23,894	
				238,935	47,787	47,787	47,787	47,787	23,894	23,894	
					20%	20%	20%	20%	10%	10%	
8	Подходы		18,397							16,557	1,840
				18,397						16,557	1,840
										90%	10%
9	Водоотвод с мостового полотна		33,268							29,941	3,327
				33,268						29,941	3,327
										90%	10%
10	Подходы (временные здания и сооружения)		5,401		0,540	0,540	0,540	0,540	0,270	0,270	
				5,401	0,540	0,540	0,540	0,540	0,270	0,270	
					10%	10%	10%	10%	5%	5%	
	Всего по главе 1		364,473		152,34	70,71	0,00	0,00	0,00	0,00	141,43
	Всего по главе 2		1160,218		0,00	228,36	228,36	228,36	228,36	130,74	116,02
	Всего по главе 6		33,268		0,00	0,00	0,00	0,00	0,00	29,94	3,33
	Всего по главам 1-7				152,34	299,08	228,36	228,36	228,36	160,68	260,77
	Всего по глава 8		99,852		25,57	0,00	0,00	0,00	0,00	0,00	25,57
	временные здания сооружения		48,722		24,361	4,872	4,872	4,872	4,872	2,436	2,436
					49,93	4,87	4,87	4,87	4,87	2,44	28,00
	Всего по главам 1-8				202,26	303,95	233,24	233,24	233,24	163,12	288,78
	Процент норм задела				0,12	0,18	0,14	0,14	0,14	0,10	0,17
	Всего по главе 9		206,122		25,148	37,791	28,999	28,999	28,999	20,281	35,905
	Процент норм задела				0,12	0,18	0,14	0,14	0,14	0,10	0,17
	Всего по главам 1-9		1863,933		227,409	341,740	262,236	262,236	262,236	183,397	324,680

Начальник УМП1 (ГИП)

СОГЛАСОВАНО
Заказчик

Руководитель подрядной
организации

