

Согласовано

Инв. № подл.

Подп. и дата

Взам. инв. №

ВЕДОМОСТЬ ОСНОВНЫХ КОМПЛЕКТОВ ЧЕРТЕЖЕЙ		
Обозначение	Наименование	Примечание
22/12/2025-1Пр-ПДЗ-1	Противодымная защита. Технологическая часть	
22/12/2025-1Пр-ПДЗ-2	Противодымная защита. Электротехническая часть	
22/12/2025-1Пр-АР	Архитектурные решения	
22/12/2025-1Пр-КР	Конструктивные решения	
22/12/2025-1Пр-ЭМ	Силовое электрооборудование	

ВЕДОМОСТЬ ССЫЛОЧНЫХ И ПРИЛАГАЕМЫХ ДОКУМЕНТОВ		
Обозначение	Наименование	Примечание
	Ссылочные документы	
серия 2.230-1 вып. 5	Детали стен и перегородок общественных зданий	
	Прилагаемые документы	

ВЕДОМОСТЬ СПЕЦИФИКАЦИЙ		
Лист	Наименование	Примечание
2	Ведомость демонтажных работ	
2	Спецификация элементов заполнения проемов	
3	Ведомость отделки помещений	

1.	Данный комплект чертежей марки АР разработан в соответствии с действующими ТНПА на основании задания на проектирование.
2.	В принятии технических решений учитывались выводы, изложенные в техническом заключении по обследованию состояния конструкций здания.
3.	За условную отм. 0.000 принята отметка чистого пола первого этажа.
4.	В соответствии с СН 2.02.05-2020 степень огнестойкости здания – II, класс функциональной пожарной опасности здания – Ф1.3.
5.	В соответствии с изм. №1 ГОСТ 27751-88 уровень ответственности здания – II (нормальный).
6.	Класс сложности здания К-2 по СН 3.02.07-2020 “Объекты строительства. Классификация”
7.	Все материалы, изделия, конструкции и оборудование, применяемые в строительстве по чертежам данного комплекта, должны иметь свидетельства о проведении обязательной сертификации на соответствие требованиям пожарной безопасности, санитарно-гигиенические сертификаты и их применение без сертификатов запрещается.
8.	Комплектом чертежей марки АР предусматриваются следующие работы: • возведение кирпичной перегородки толщиной 120 мм на всю высоту помещения ПДЗ-1; • установкой стальной двери в проем возведенной перегородки в помещении ПДЗ-1; • оборудование деревянных дверей коридоров общего пользования на всех жилых этажах клапанами КОН1 400х250(н)мм; • замена металлических дверей в помещении ПДЗ и АПС, деревянных дверей в помещениях общего пользования; • ремонт отделки стен, потолков, полов в помещениях ПДЗ-1, ПДЗ и АПС; • выполнить экранирование стен электрощитовой смежных с жилыми помещениями.
9.	Проектом не предусмотрено изменение планировочного решения здания. Технико-экономические показатели не изменяются.

10. Технико-экономические показатели:
Год постройки – 1979
Строительный объем здания – 126066,0 м.куб.
Общая площадь здания – 34757,0 м.кв.
Общая площадь квартир – 26612,0 м.кв.
Количество этажей 7-11
Количество подземных этажей – 1
Количество квартир – 459
Жилая площадь квартир – 15637,0 м.кв

ВЕДОМОСТЬ ЧЕРТЕЖЕЙ ОСНОВНОГО КОМПЛЕКТА		
Лист	Наименование	Примечание
1	Общие данные	Изм.1
2	Ведомость демонтажных работ, спецификация элементов заполнения проёмов	Изм.1. Зам.
3	Ведомость отделки помещений	
4	План техподполья (подъезд №5)	
5	План техподполья (подъезд №6)	
6	План техподполья (подъезд №7)	
7	План техподполья (подъезд №8)	
8	План 1 этажа (подъезд №5)	
9	План 1 этажа (подъезд №6)	Изм.1. Зам.
10	План 1 этажа (подъезд №7)	
11	План 1 этажа (подъезд №8)	
12	План 2 этажа (подъезд №6)	
13	План 2 этажа (подъезд №7)	
14	План 2...11 этажей (подъезд №5)	
15	План 3...11 этажей (подъезд №6)	
16	План 3...11 этажей (подъезд №7)	
17	План 2...11 этажей (подъезд №8)	
18	Фрагменты плана технического этажа (подъезды №5,6,7,8)	

Изменения 1 внесены на основании замечаний экспертизы.

						22/12/2025-1Пр-АР			
						Модернизация системы противодымной защиты и автоматической пожарной сигнализации в жилом доме по адресу: г. Минск, ул. Тикоцкого, д. 2 (подъезды №№ 5,6,7,8)			
1	-	-	29/26		04.26				
Изм.	Кол.	Лист	№доку.	Подпись	Дата				
Разработал	Волкова				01.26	Многоквартирный жилой дом	Стадия	Лист	Листов
Проверил	Сорокка				01.26		С	1	18
Н. контр.	Купраш				01.26	Общие данные	 SVK INVESTPROJECT	ООО "СВК-ИнвестПроект" г. Минск	
Утвердил	Радевич				01.26				

ВЕДОМОСТЬ ДЕМОНТАЖНЫХ РАБОТ

N п/п	Наименование	Ед. изм.	Кол. всего	Примечание
1	Демонтаж стальных дверей 0,9х1,7м	шт.	4	В.пом.ПДЗ и АПС, 1 эт.
2	Демонтаж стальных дверей 1,3х1,8м	шт.	4	Вход в вент-камеру (пом.3)
3	Демонтаж металл. решёток разм. 1х1м (4шт.)	кг	4	В.пом.ПДЗ-1
4	Демонтаж металл. решёток разм. 0,6х0,6м (44шт.)	кг	16,5	Коридор общ. пользования
5	Демонтаж деревянных дверей 1,3х2,1м	шт.	40	Выход в лифтовой холл


УКАЗАНИЯ ПО ДЕМОНТАЖНЫМ РАБОТАМ

1. Строительные работы по демонтажу конструкций и других видов работ вести в соответствии с Правилами по охране труда при выполнении строительных работ.
2. Конструктивные элементы и дополнительные виды работ, подлежащие демонтажу и выявленные в процессе строительства, оформляются трехсторонним актом (заказчик, генподрядчик и проектная организация) и направляются заказчиком для учета в проектной документации.
3. После окончания демонтажных работ помещения очистить от строительного мусора.
4. Объем демонтажных работ рассчитан на четыре секции.

СПЕЦИФИКАЦИЯ ЭЛЕМЕНТОВ ЗАПОЛНЕНИЯ ПРОЕМОВ

Марка поз.	Обозначение	Наименование	Кол-во	Примечание
Двери, люки				
1	СТБ 1394-2003	ДВ7 С Г 17-9 Л П	4	ПДЗ и АПС
2	СТБ 1394-2003	ДП 2 С Г 1л Рп лк 18-13	4	ПДЗ-1 (выход на лестн. клетку)
3	СТБ 1394-2003	ДП 2 С Г 1л Рп лк 21-9	4	ПДЗ-1
4	СТБ 2433-2015	ДВ7 Д Ч1 21-13 Л	40	Выход в лифтовой холл, см.п.11

Схема двери поз.4

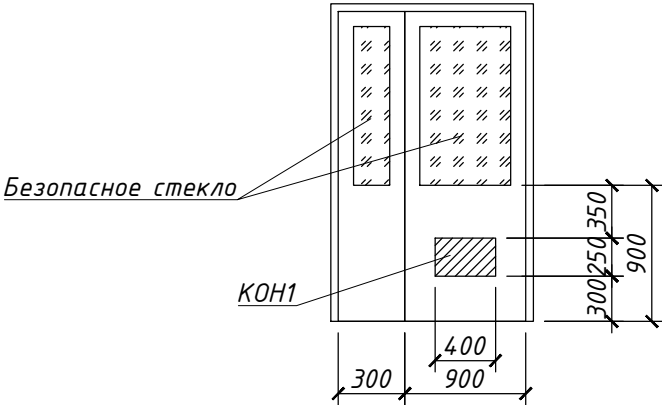

УКАЗАНИЯ ПО УСТРОЙСТВУ ЭЛЕМЕНТОВ ЗАПОЛНЕНИЯ ПРОЕМОВ

1. Перед изготовлением элементов заполнения проемов выполнить контрольные обмеры каждого проема подлежащего заполнению.
2. Наличники, ручки и другая фурнитура поставляются в комплекте с элементами заполнения проема в полной заводской готовности.
3. Все двери оборудованные запорными устройствами должны иметь возможность открывания изнутри без ключа.
4. Двери (поз.4) оборудовать клапанами КОН1 размером 400х250(н)мм, низ на отм. 300мм от уровня пола (40 шт.).
5. Двери лифтового холла (поз. 4) должны быть оборудованы приспособлениями для самозакрывания (с фиксаторами двери в открытом положении) и уплотнениями в притворах. Уплотнительная лента общей длиной – 220,0 м.п. Количество приборов для самозакрывания для дверей – 40 шт.
6. После демонтажа дверей, клапанов дымоудаления в шахтах и устройства новых, а также закладки низа проема клапанов 1-го этажа после переноса, выполнить восстановление отделки откосов и отделку кладки. Поверхность очистить, затем всю поверхность выровнять заподлицо с прилегающими участками стен РСС штукатурной В (10 –20мм), цементной, М25 СТБ 1307-2012, после огрунтовать и окрасить водно-дисперсионной краской ВД-АК-2038 за 2 раза – в цвет прилегающих стен. Отделка простая. Общая площадь отделки – 54,3 м².
7. В дверных блоках коридоров общего пользования высота размещения дверных ручек должна быть не менее 0,8 м, но не более 1,1 м и контрастировать с дверным полотном (СН 3.02.12-2020, табл.А.1, п.3.2). Не допускается использование шарообразных или скрытых (утопленных) дверных ручек.
8. Остекление дверного полотна следует выполнять из безопасного стекла по СТБ ISO 12543-2, СТБ EN 14449, ГОСТ 30826.
9. Заделку зазоров между клапаном и ограждающими конструкциями производить цементно-песчаным раствором марки М150 (общий объем – 0,06 м³).
10. В дверях поз.1 установить внизу и вверху полотна переточные вентиляционные решетки размером не менее 200х100(н). Общее количество – 8шт.
11. Двери (поз.4) должны быть оборудованы противоударной полосой в нижней части полотна на высоту 300мм с обеих сторон полотна.
12. Цвет дверей поз.1-3 – светло-серый, поз.4 – темно-серый (графит).

Согласовано

Инв. № подл. Подп. и дата Взам. инв. №

						22/12/2025-1Пр-АР			
1	-	Зам.	29/26		04.26	Модернизация системы противоподымной защиты и автоматической пожарной сигнализации в жилом доме по адресу: г. Минск, ул. Тикоцкого, д. 2 (подъезды №№ 5,6,7,8)			
Изм.	Кол.	Лист	№ док.	Подпись	Дата				
Разработал	Волкова				01.26	Множкквартирный жилой дом	Стадия	Лист	Листов
Проверил	Сорокка				01.26		С	2	
Н. контр.	Купраш				01.26	Ведомость демонтажных работ, спецификация элементов заполнения проёмов	 000 "СВК-ИнвестПроект" г. Минск		
Утвердил	Радевич				01.26				

ВЕДОМОСТЬ ОТДЕЛКИ ПОМЕЩЕНИЙ

УКАЗАНИЯ ПО РЕМОНТУ

Наименование и номер помещения	Вид отделки элементов интерьера						Примечание
	Потолок	Площ адь, м²	Стены, колонны и перегородки	Площ адь, м²	Низ стен, колонн и перегородок	Площ адь, м²	
Помещение ПДЗ-1	Подготовка – см.п.3 указаний по ремонту; – грунтовка; – окраска ВД-ВА-224, цвет – белый	19,7	Выше 1.8м от пола: – подготовка – см. п.3 указаний по ремонту; – грунтовка; – шпатлёвка; – окраска ВД-ВА-224, цвет – белый	4,2	До 1.8м от пола: – подготовка – см.п.3 указаний по ремонту; – грунтовка; – шпатлёвка; – окраска эмалью ПФ-115	3,6	Возводимые конструкции
			Выше 1.8м от пола: – подготовка – см. п.3 указаний по ремонту; – грунтовка; – окраска ВД-ВА-224, цвет – белый	25,3	До 1.8м от пола: – подготовка – см.п.3 указаний по ремонту; – грунтовка; – окраска эмалью ПФ-115	32,7	Существующие конструкции
Помещение ПДЗ и АПС	Подготовка – см.п.3 указаний по ремонту; – грунтовка; – окраска ВД-ВА-224, цвет – белый	2,8			До 1.8м от пола: – подготовка – см.п.3 указаний по ремонту; – грунтовка; – окраска эмалью ПФ-115	11,0	Существующие конструкции

1. Работы по ремонту полов, стен и потолков помещений выполнять в соответствии с СП 1.03.01-2019 “Отделочные работы”.
2. Проектом предусмотрен ремонт отделки полов, стен и потолков в помещении ПДЗ-1 (технический этаж), ПДЗ и АПС (1 этаж).
3. Перед финишной отделкой стен и потолков в местах, где выявлены следы замокания (20% от общей площади), выполнить следующий порядок работ:

– удалить существующий отделочный слой, очистить при помощи металлических щеток и шпателей, влажные поверхности просушить электроприборами;

– очищенные поверхности промыть 5% раствором медного купороса, вновь просушить, затереть неровности;

– при наличии трещин в сущ. отделочном слое затереть их полимерным раствором по типу Церезит СТ 99 (объем определить на месте при выполнении работ).
4. Выполнить ремонт трещин, выбоин, сколов и других повреждений в поверхности пола в помещениях ПДЗ-1, ПДЗ и АПС:

– повреждения расширить, очистить;

– обеспылить поверхность;

– выполнить восстановление стяжки согласно Экспликации полов. Оценочная группа покрытия не ниже С10.
5. Перед началом работ по ремонту пола, поверхность очистить от грязи, пыли, жира, промыть и прочистить сжатым воздухом.

УКАЗАНИЯ ПО ВНУТРЕННЕЙ ОТДЕЛКЕ

1. Работы по внутренней отделке стен и потолков помещений выполнять в соответствии с СП 1.03.01-2019 “Отделочные работы”.
2. Все объемы работ в ведомости отделки помещений и экспликации полов приведены на одну секцию.
3. Перед выполнением отделочных работ типы и цвет всех отделок помещений согласовать с заказчиком и, при необходимости, с авторами проекта.
4. До начала отделочных работ должны быть закончены все демонтажные и ремонтные работы, выполнены скрытые проводки инженерных коммуникаций. Работы по финишной отделке стен производить после окончания отделки потолков.
5. Вид отделки – простая.
6. При восстановлении отделки не допускается применять материалы (кроме лакокрасочных материалов) с более высокой пожарной опасностью, чем:


• Г1, В1, Д2, Т2 – для отделки стен, потолков в лестничных клетках, лифтовых холлах;

• Г2, В2, Д2, Т2 – для отделки стен, потолков в коридорах;

• В2, РП2, Д2, Т2 – для покрытий пола в лестничных клетках, лифтовых холлах;

• В2, РП2, Д3, Т2 – для покрытий пола в коридорах.
7. В местах стыковки железобетонных элементов стен шахт дымоудаления выполнить ремонт разрушенных швов: швы очистить, выполнить расшивку швов и заделку цем.-песчаным раствором М75. Длина швов на одну секцию – 44,0 м.п.

ЭКСПЛИКАЦИЯ ПОЛОВ


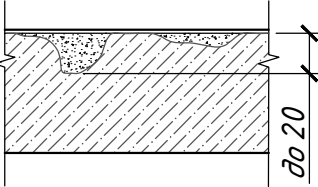
Наименование помещения	Тип пола	Схема пола или тип пола по серии	Данные элементов пола (наименование, толщина, основание и др.), мм.	Площадь, м²
Помещения ПДЗ – 1, ПДЗ и АПС	I		– Защитно-окрасочный состав Парад Пб (цвет – серый) в 2 слоя (расход 0,5 кг/м² на 2 слоя) – РСС, для ремонта бетона, штукатурная НВ (более 5мм), М 350, F300, Пк1, St-1 Ceresit CD 21 СТБ – грунтовка глубокопроникающая НВ П 1Д СТБ 1263-2001 1307-2012 – подготовка см. п. 5 указаний по ремонту – Сущ. основание	22,5

22/12/2025-1Пр-АР

Модернизация системы противоподной защиты и автоматической пожарной сигнализации в жилом доме по адресу: г. Минск, ул. Тикоцкого, д. 2 (подъезды №№ 5,6,7,8)



Изм.	Кол.	Лист	№ док.	Подпись	Дата			
Разработал	Волкова				01.26	Многоквартирный жилой дом	Стадия	Лист
Проверил	Сорока				01.26		С	3
Н. контр.	Купраш				01.26	Ведомость отделки помещений	 ООО “СВК-ИнвестПроект” г. Минск	
Утвердил	Радевич				01.26			

Согласовано			
Гл. спец. КР	Бухвал	04.26	
Гл. спец. ПДЗ-1	Лещевич	04.26	
Гл. спец. ЭМ	Заяц	04.26	
Инв. № подл.	Подп. и дата	Взам. инв. №	

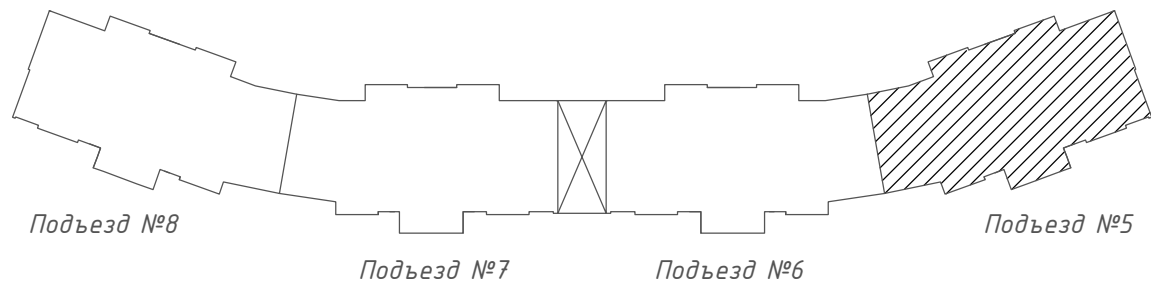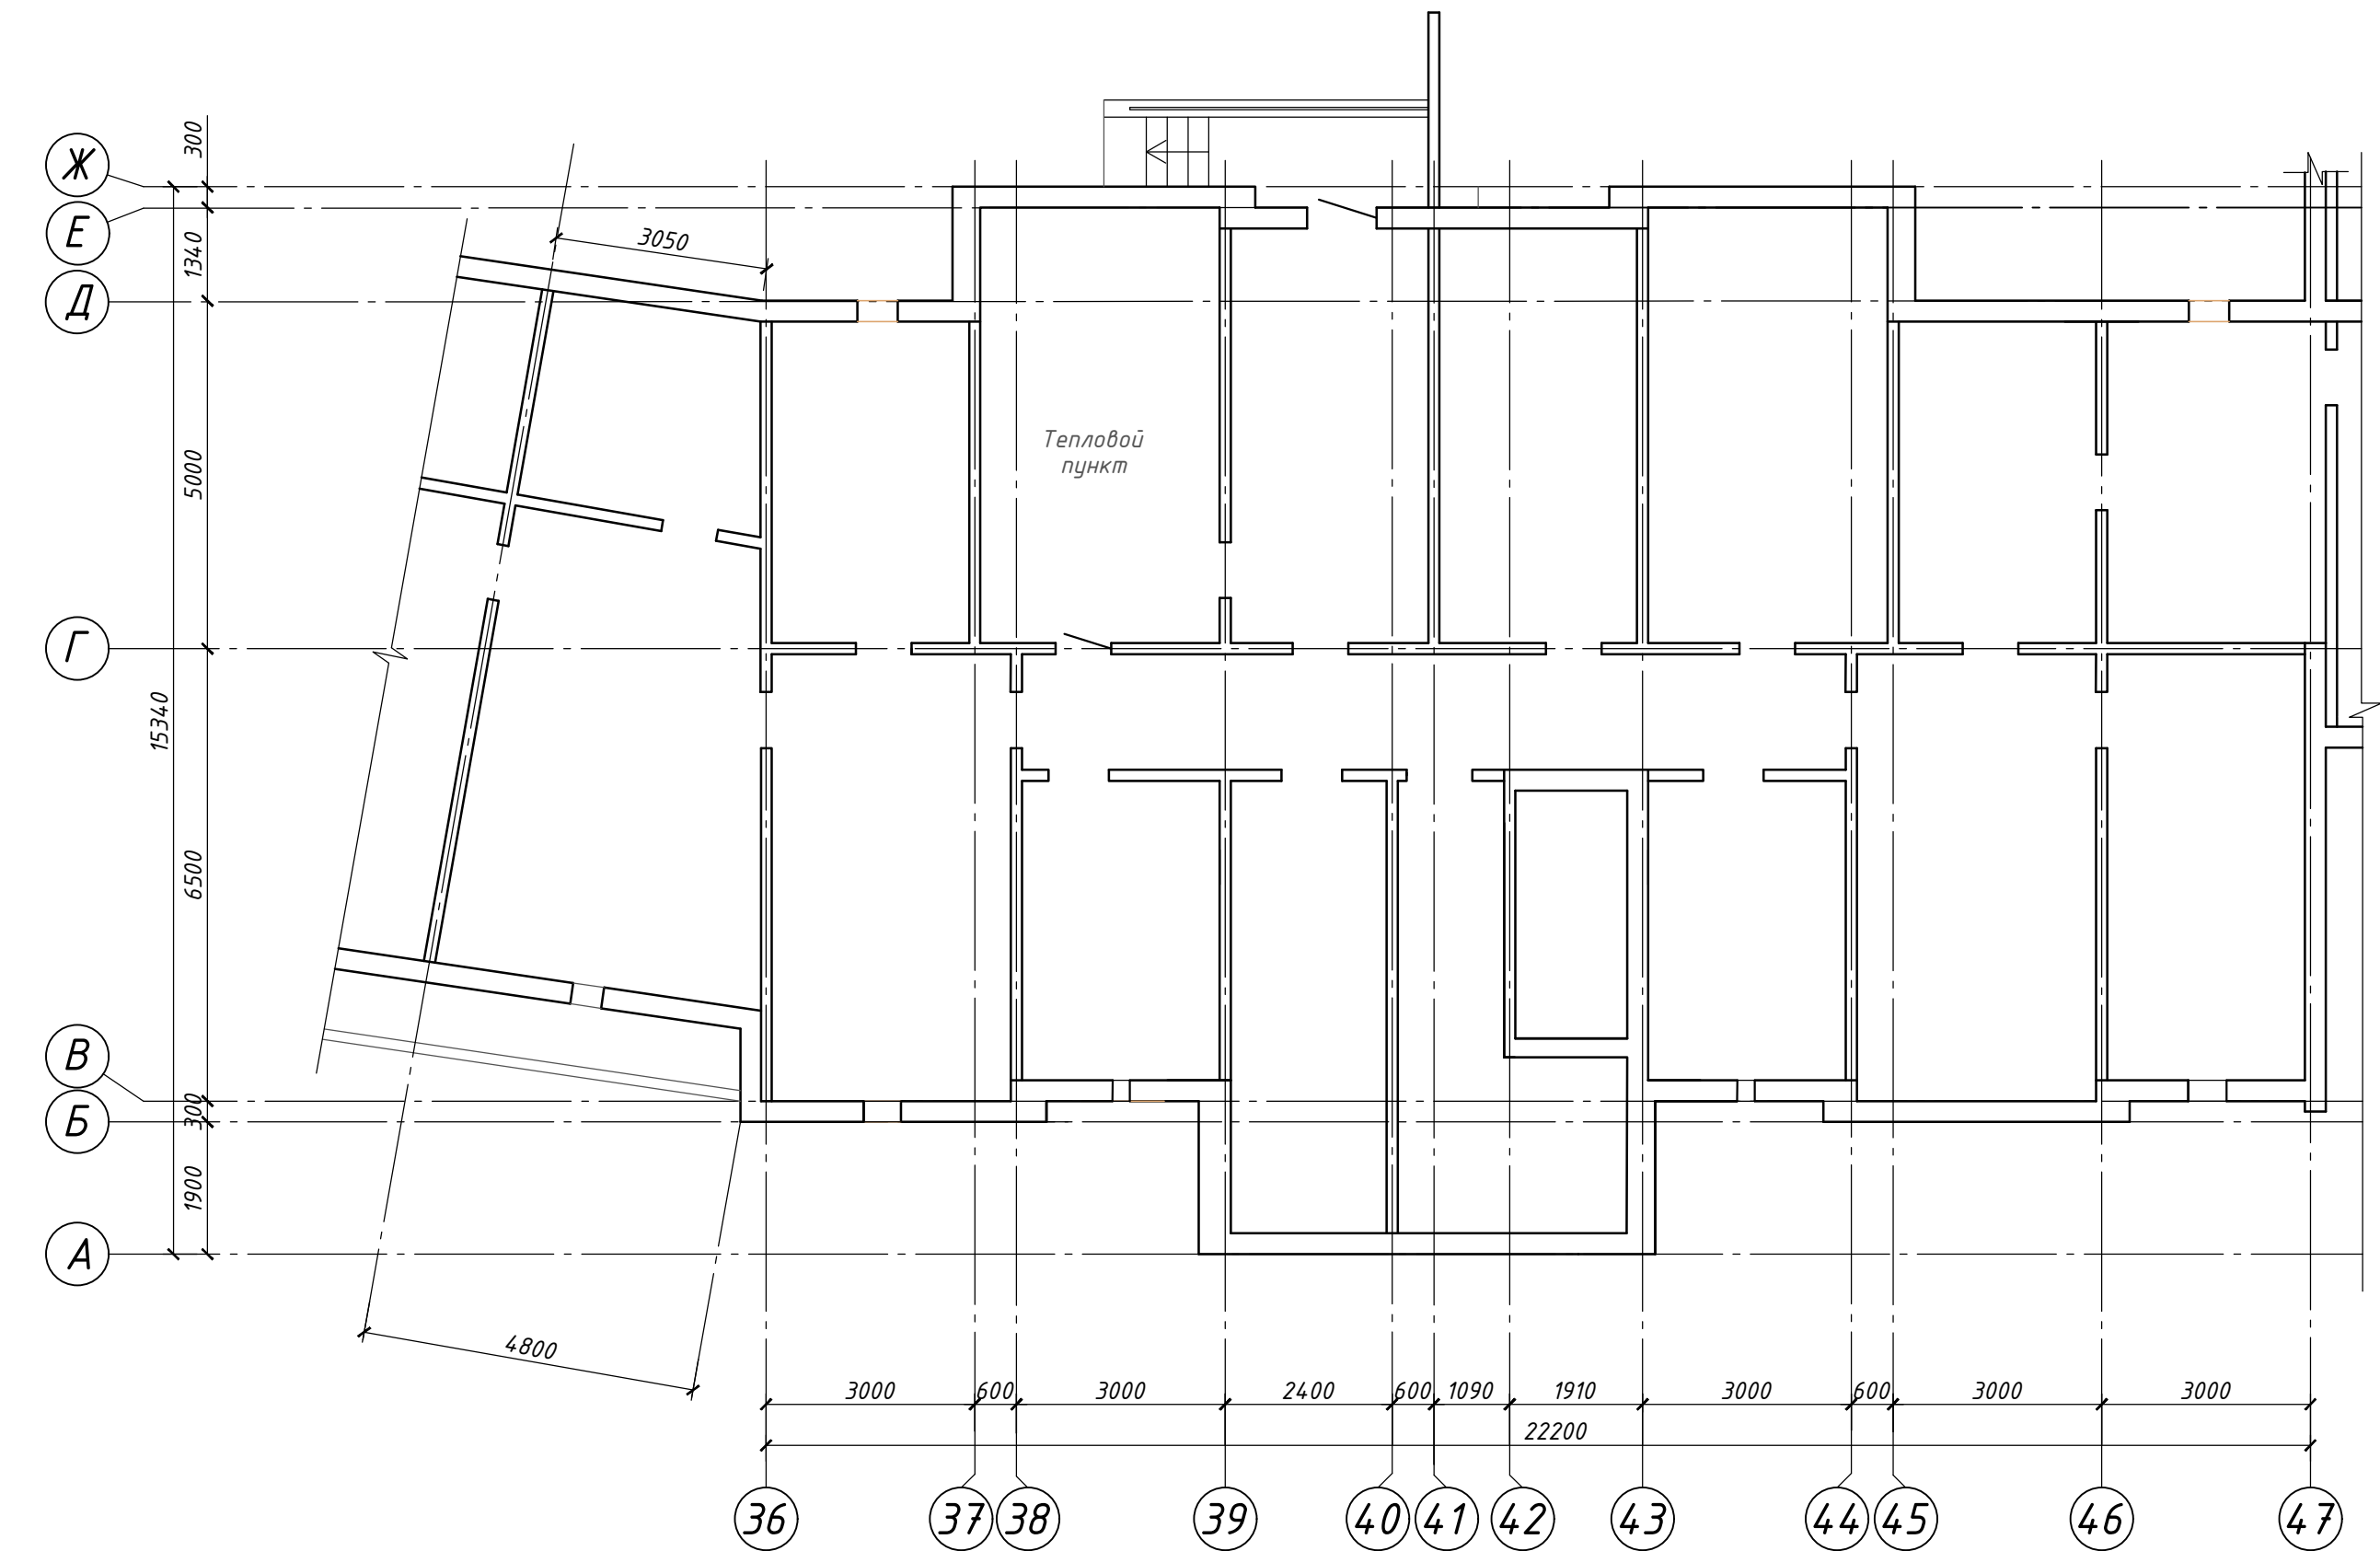



						22/12/2025-1Пр-АР			
						Модернизация системы противоподымной защиты и автоматической пожарной сигнализации в жилом доме по адресу: г. Минск, ул. Тикоцкого, д. 2 (подъезды №№ 5,6,7,8)			
Изм.	Кол.	Лист	№ док.	Подпись	Дата	Многоквартирный жилой дом	Стадия	Лист	Листов
Разработал	Волкова				01.26		С	4	
Проверил	Сорокка				01.26				
						План техподполья (подъезд №5)	 SVK INVESTPROJECT	ООО "СВК-ИнвестПроект" г. Минск	
Н. контр.	Купраш				01.26				
Утвердил	Радевич				01.26				

Согласовано			
Гл. спец. КР	Бухвал	04.26	
Гл. спец. ПДЗ-1	Лещевич	04.26	
Гл. спец. ЭМ	Заяц	04.26	
Инв. № подл.	Подп. и дата	Взам. инв. №	

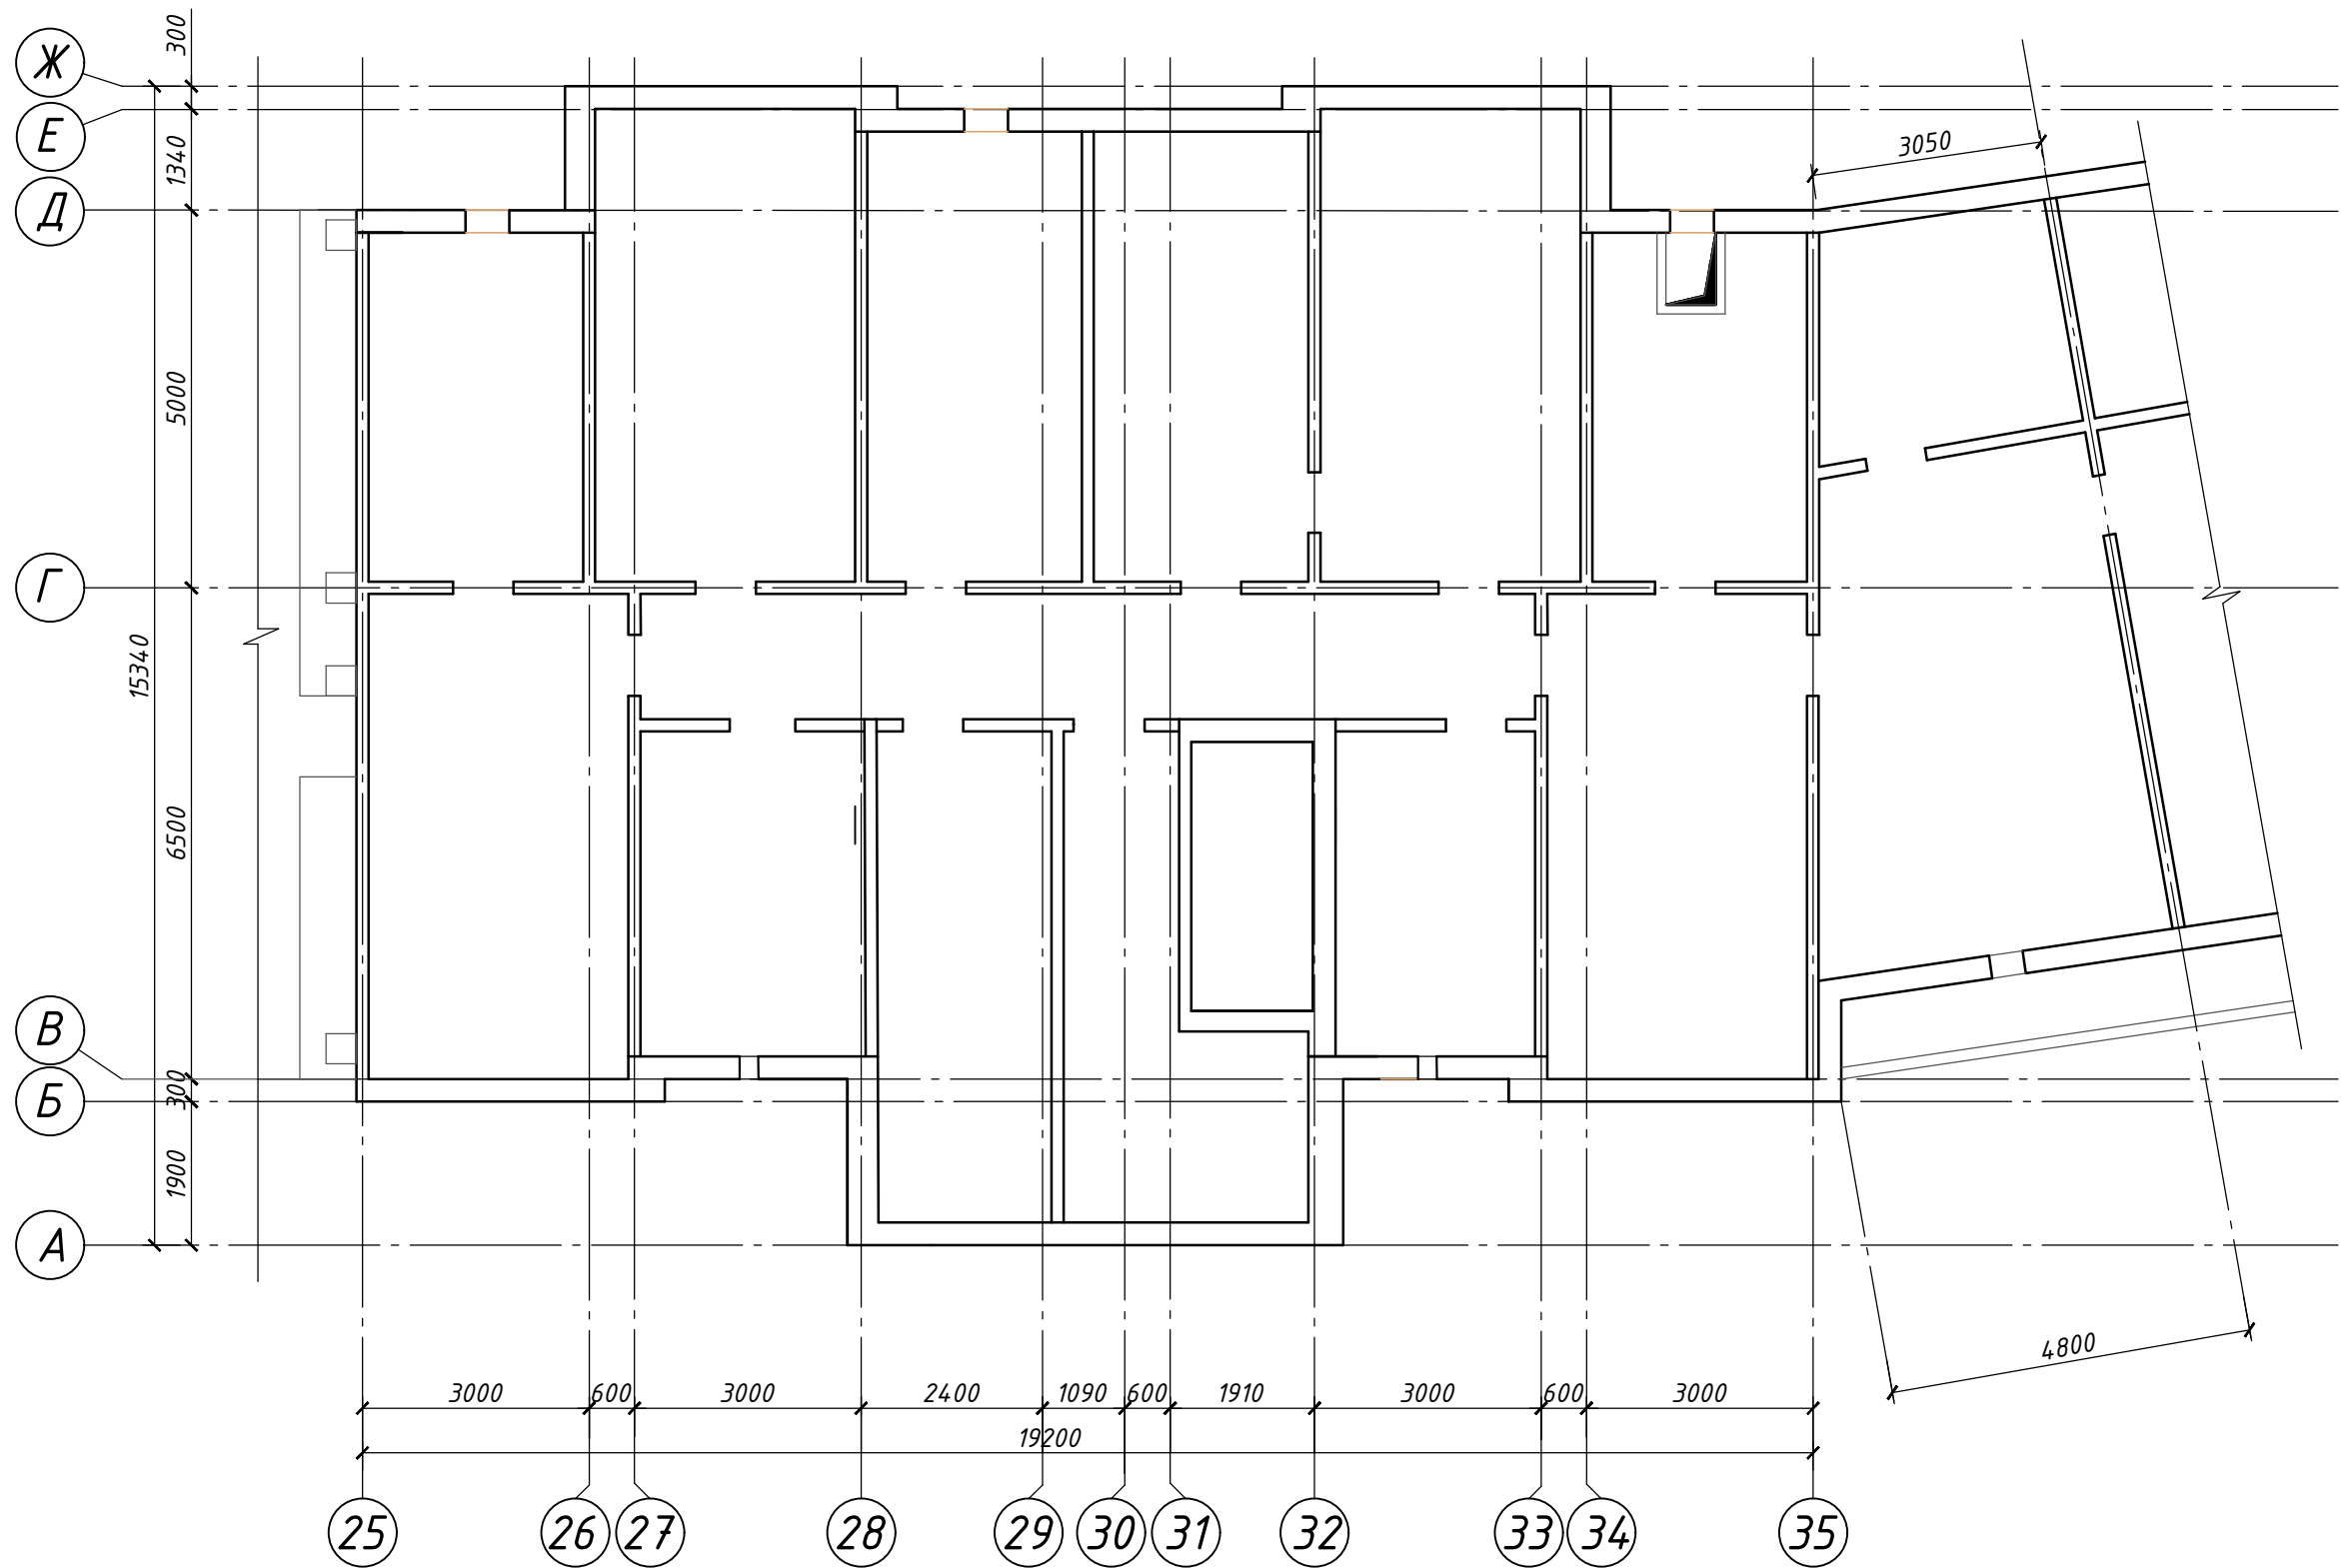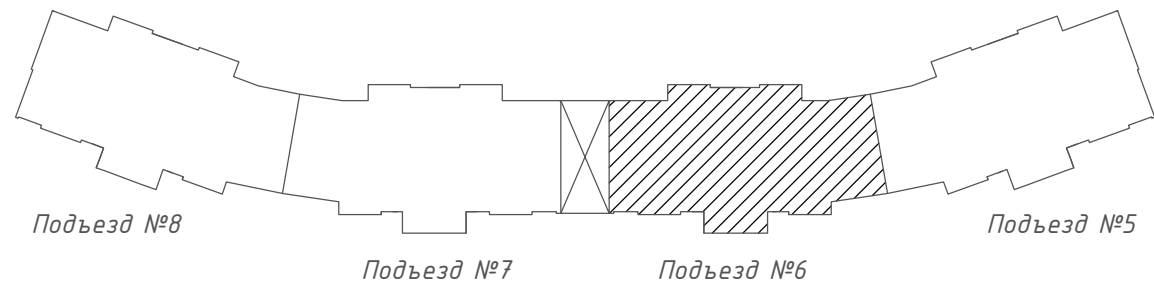



						22/12/2025-1Пр-АР		
						Модернизация системы противоподымной защиты и автоматической пожарной сигнализации в жилом доме по адресу: г. Минск, ул. Тикоцкого, д. 2 (подъезды №№ 5,6,7,8)		
Изм.	Кол.	Лист	№ док.	Подпись	Дата	Многоквартирный жилой дом	Стадия	Лист
Разработал	Волкова				01.26		С	5
Проверил	Сорока				01.26			
						План техподполья (подъезд №6)	 ООО "СВК-ИнвестПроект" г. Минск	
Н. контр.	Купраш				01.26			
Утвердил	Радевич				01.26			

Согласовано			
Гл. спец. КР	Бухвал	04.26	
Гл. спец. ПДЗ-1	Лещевич	04.26	
Гл. спец. ЭМ	Заяц	04.26	
Инв. № подл.	Подп. и дата	Взам. инв. №	

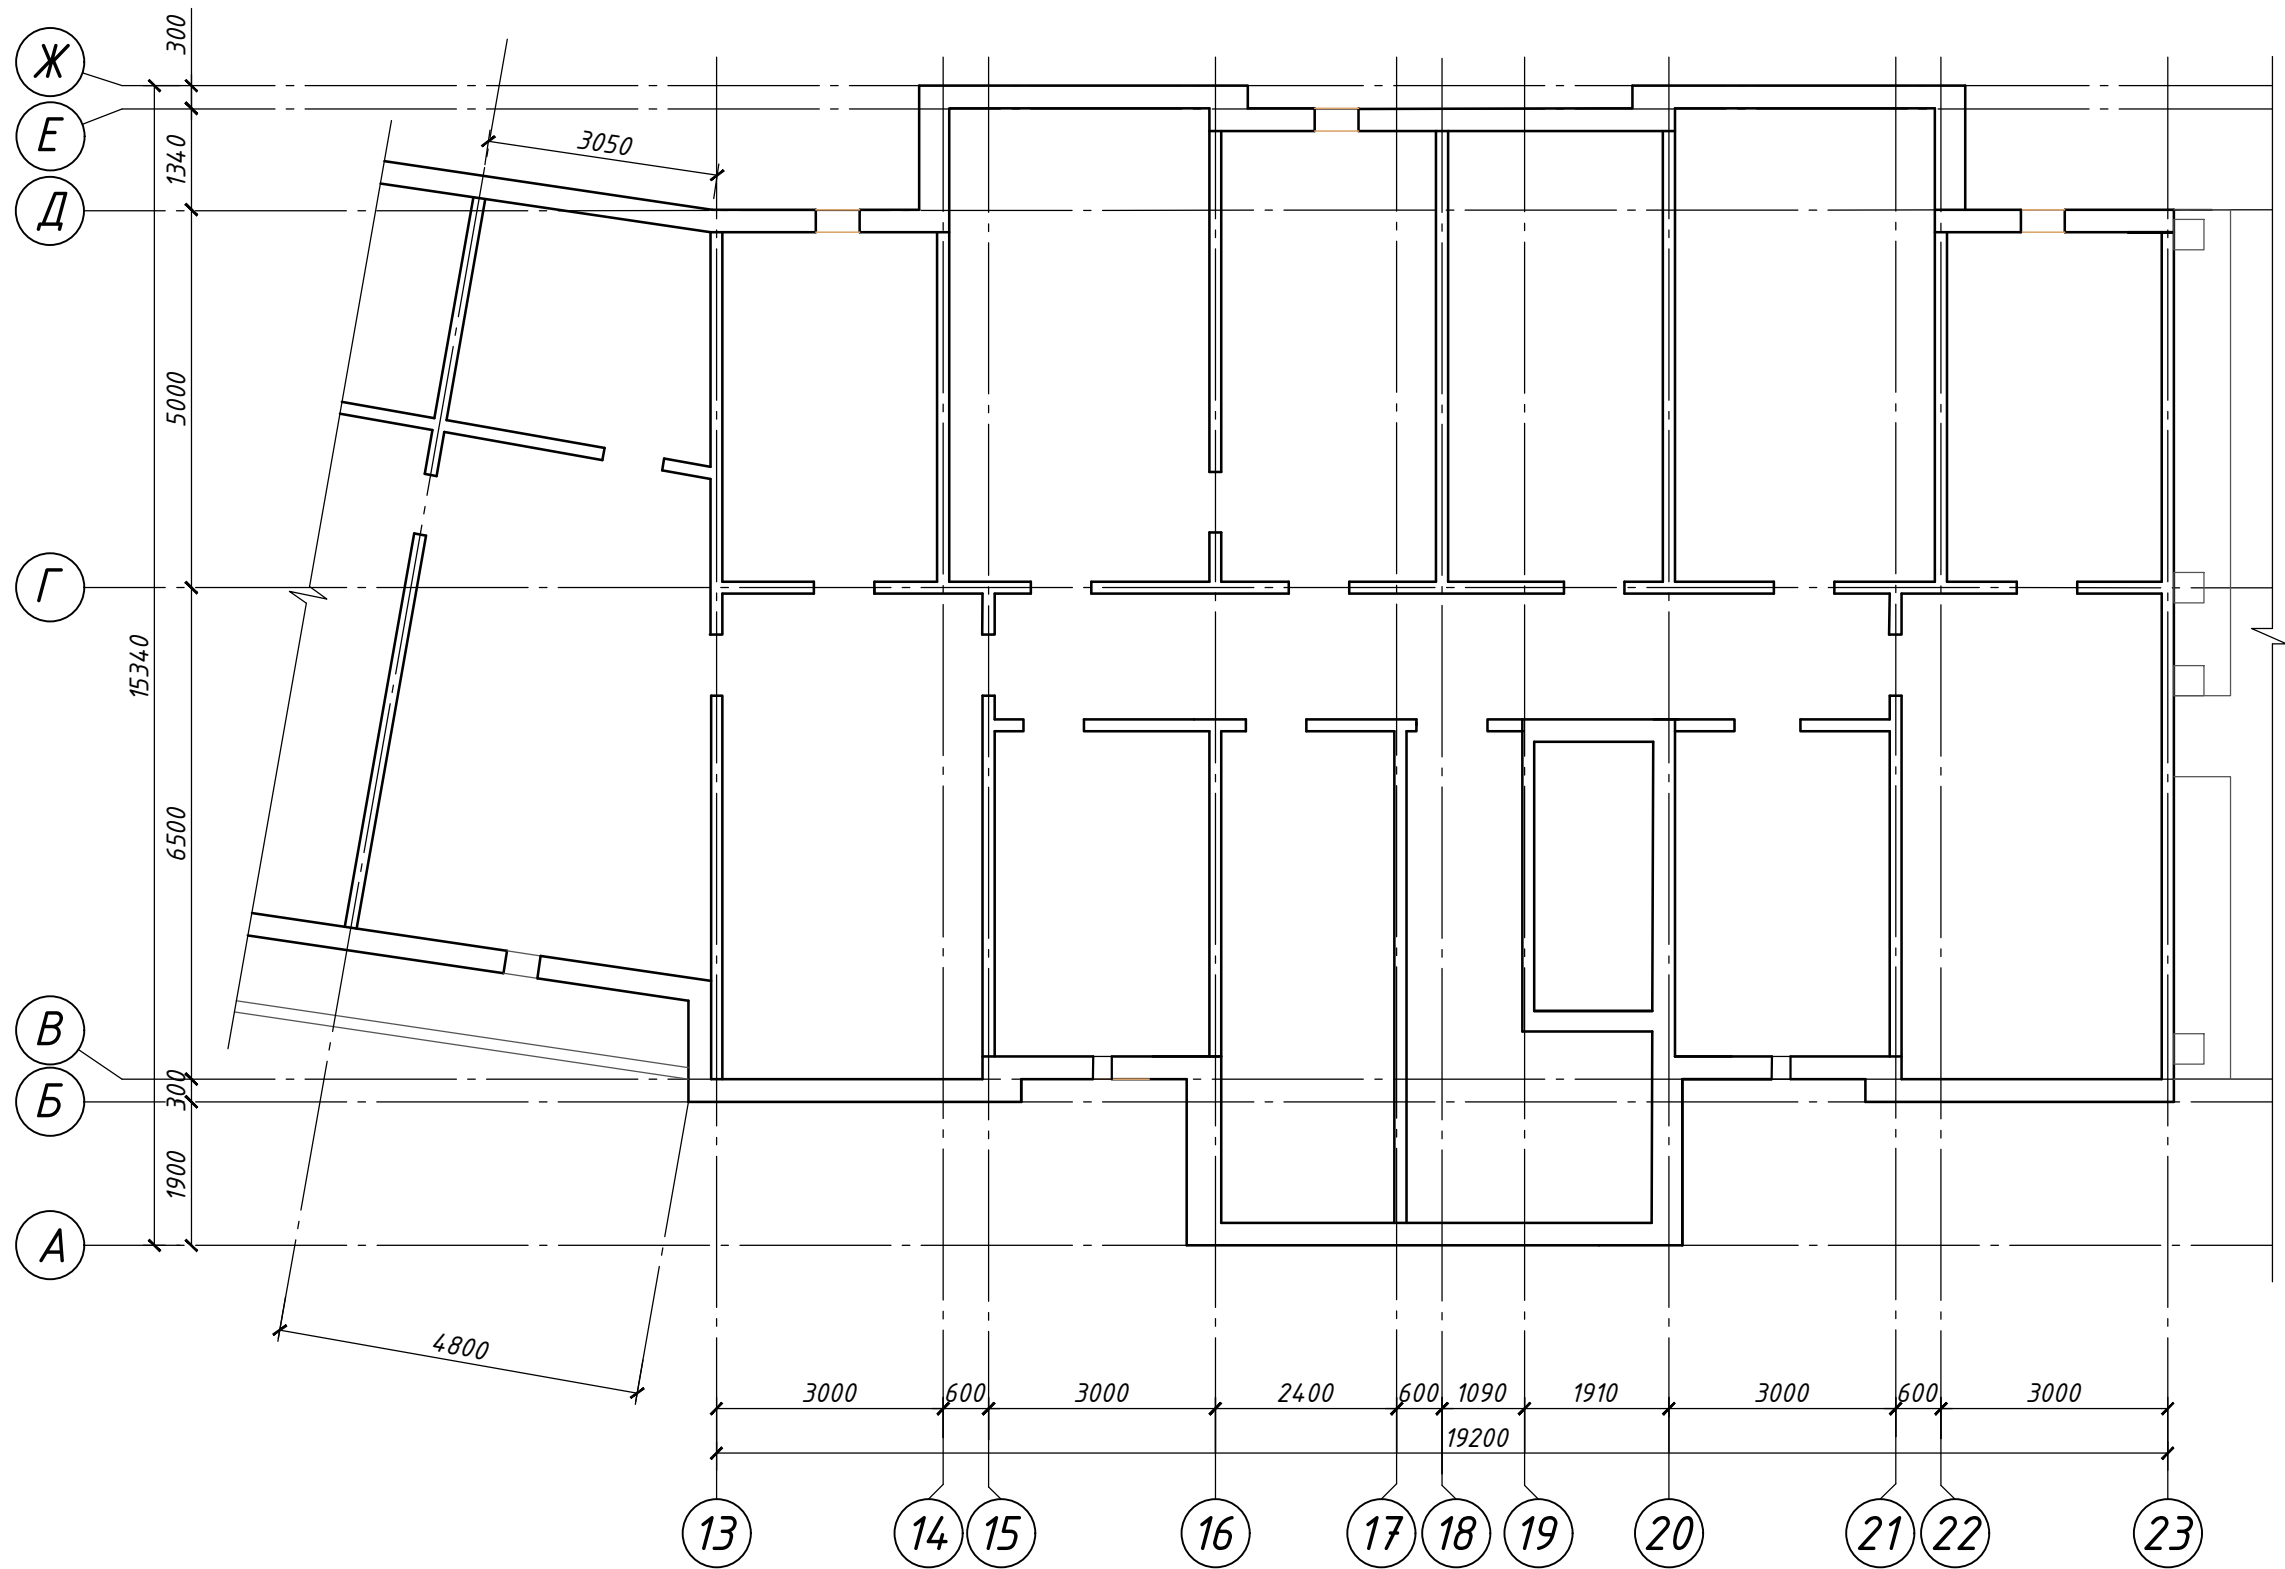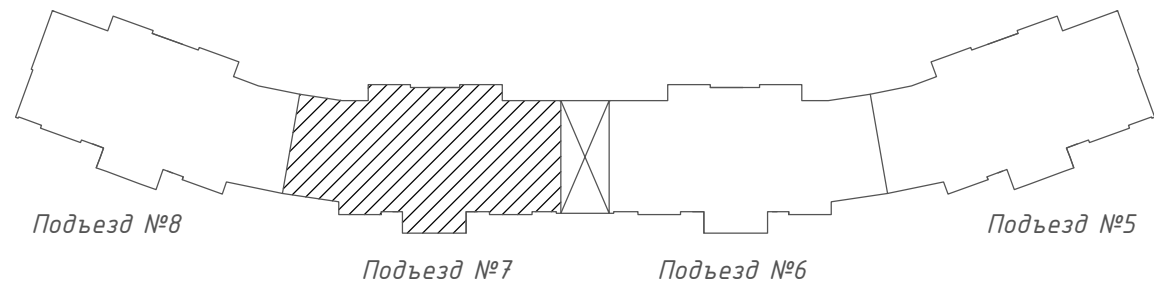



						22/12/2025-1Пр-АР			
						Модернизация системы противоподымной защиты и автоматической пожарной сигнализации в жилом доме по адресу: г. Минск, ул. Тикоцкого, д. 2 (подъезды №№ 5,6,7,8)			
Изм.	Кол.	Лист	№ док.	Подпись	Дата	Многоквартирный жилой дом	Стадия	Лист	Листов
Разработал		Волкова			01.26		С	6	
Проверил		Сорокка			01.26				
						План техподполя (подъезд №7)	 SVK INVESTPROJECT	ООО "СВК-ИнвестПроект" г. Минск	
Н. контр.		Купраш			01.26				
Утвердил		Радевич			01.26				

Согласовано			
Гл. спец. КР	Бухвал	04.26	
Гл. спец. ПДЗ-1	Лещевич	04.26	
Гл. спец. ЭМ	Заяц	04.26	
Инв. № подл.	Подп. и дата	Взам. инв. №	

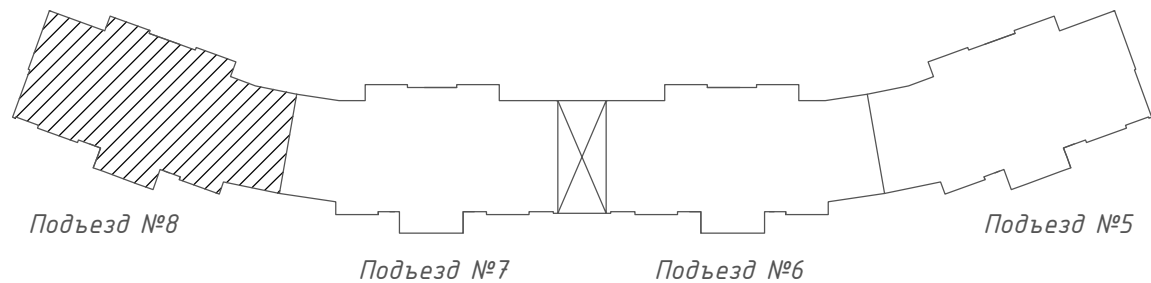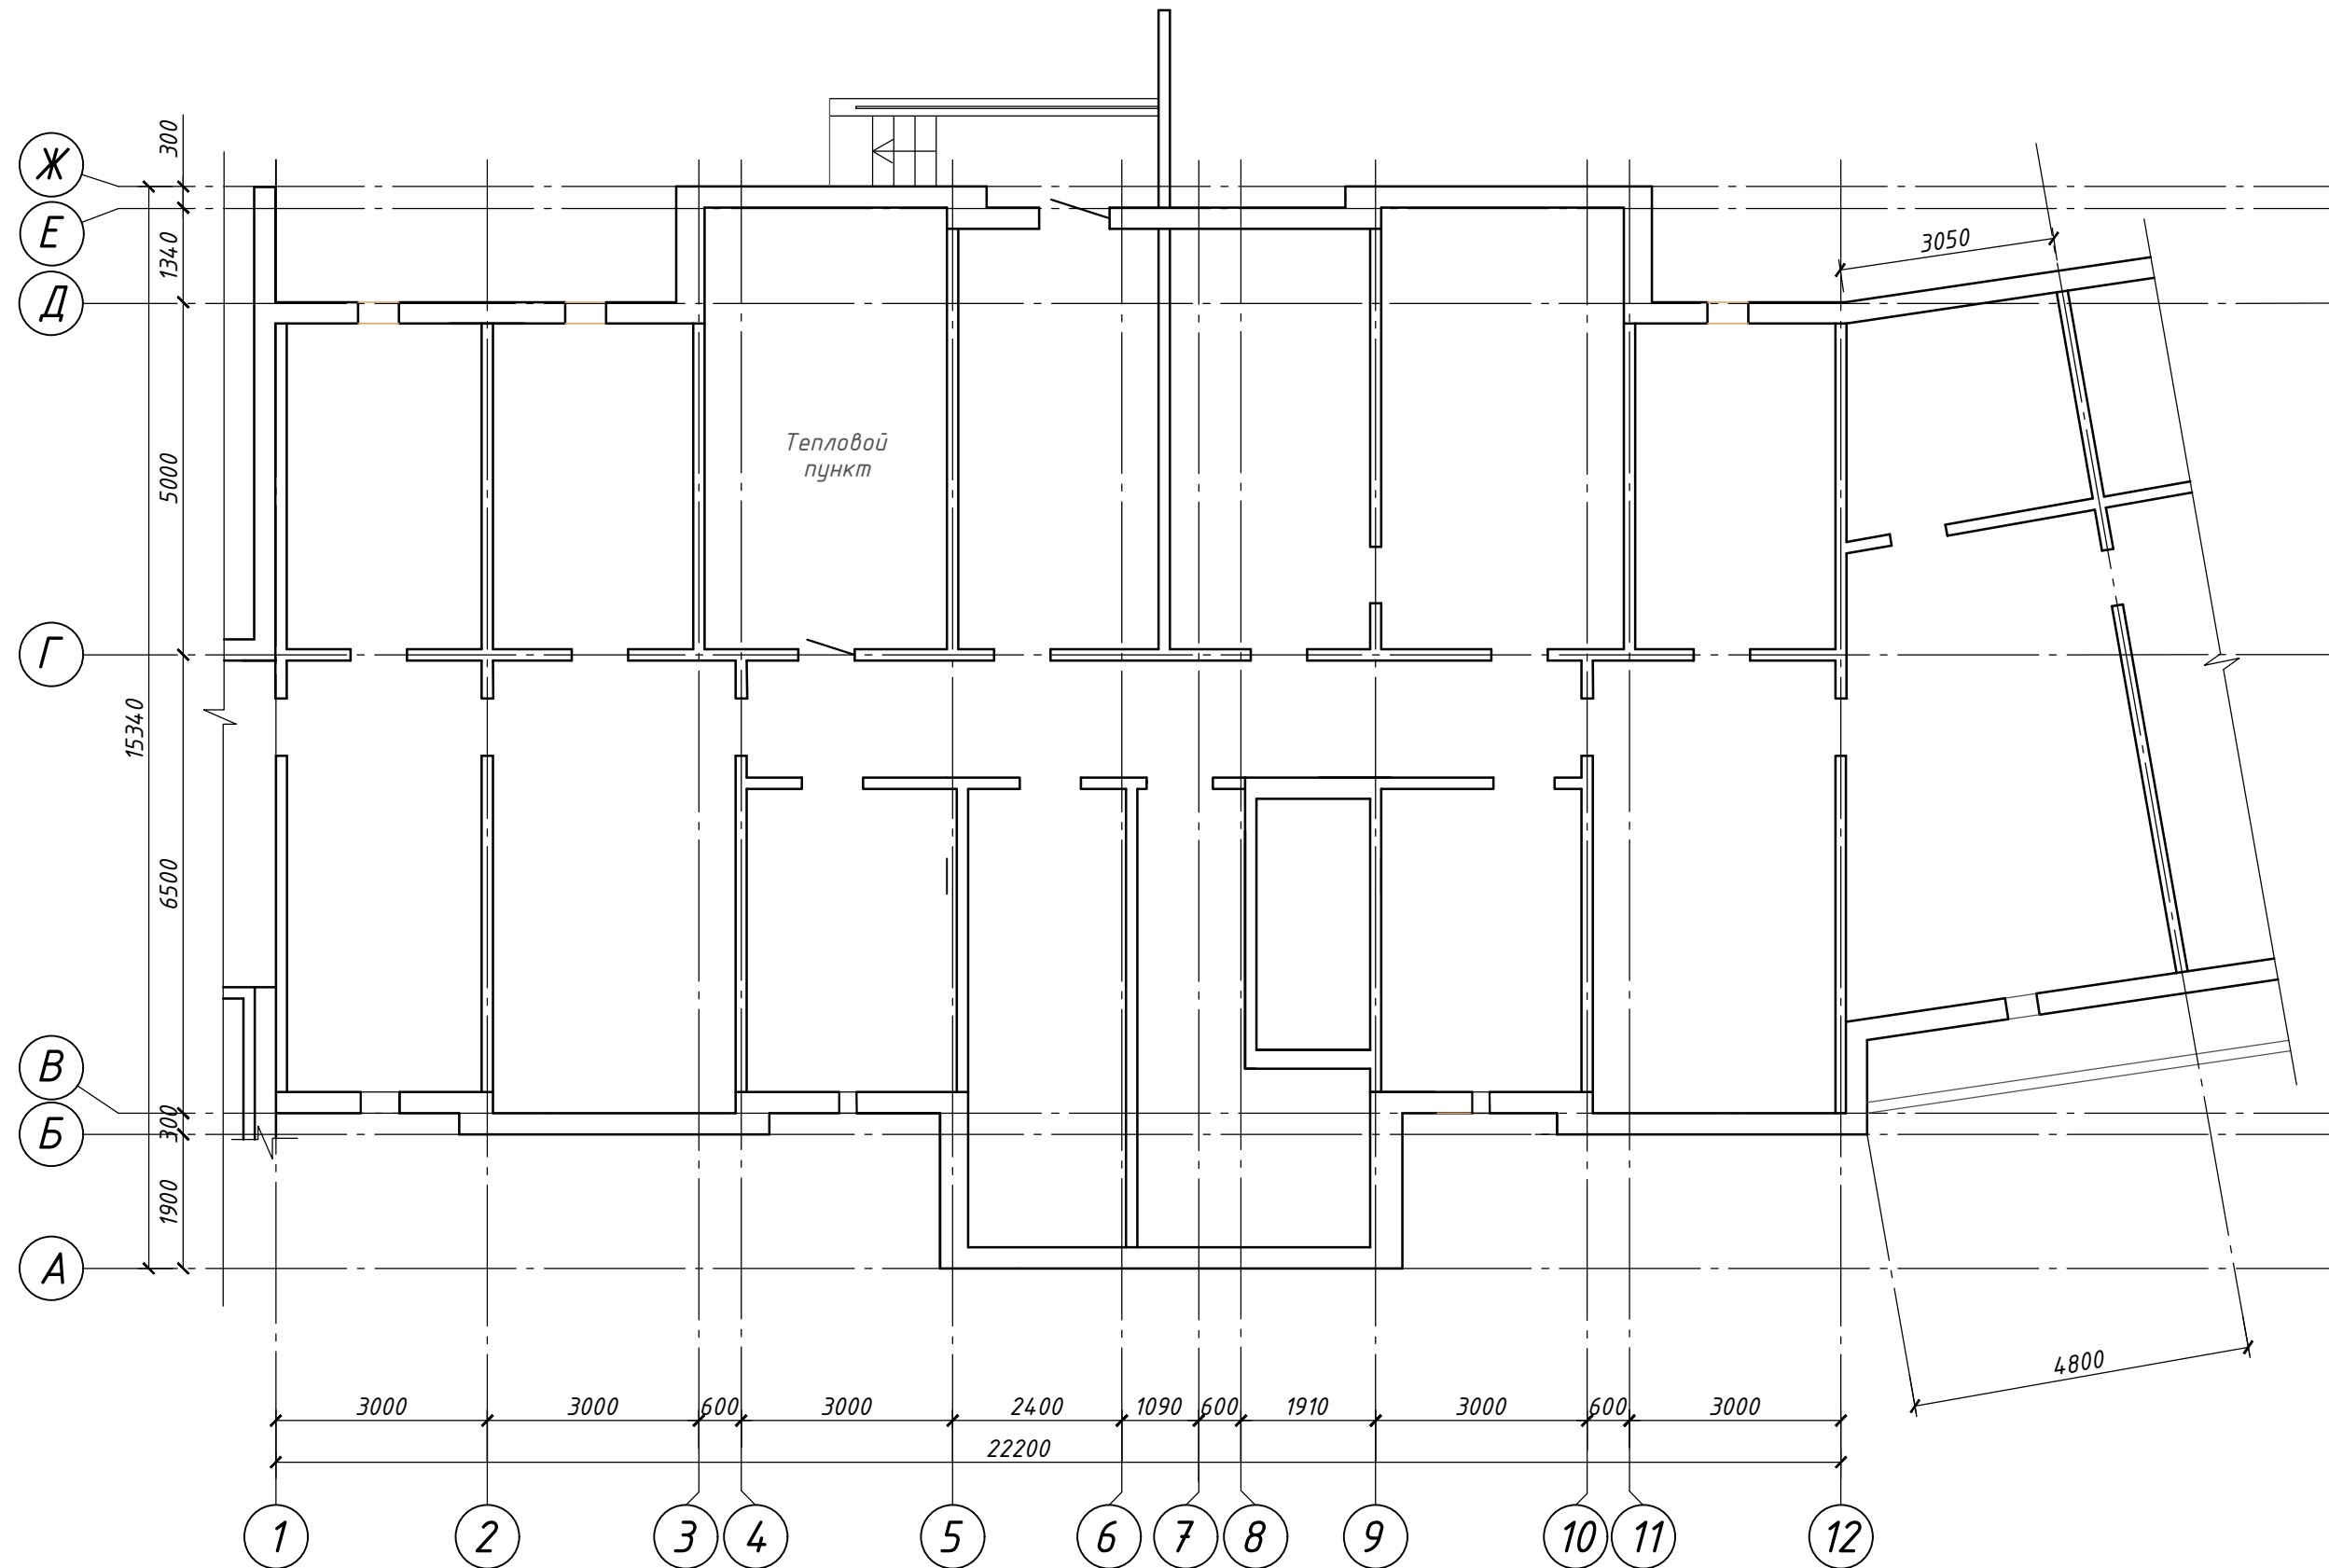

						22/12/2025-1Пр-АР			
						Модернизация системы противоподымной защиты и автоматической пожарной сигнализации в жилом доме по адресу: г. Минск, ул. Тикоцкого, д. 2 (подъезды №№ 5,6,7,8)			
Изм.	Кол.	Лист	№ док.	Подпись	Дата	Многоквартирный жилой дом	Стадия	Лист	Листов
Разработал	Волкова				01.26		С	7	
Проверил	Сорокка				01.26				
						План техподполья (подъезд №8)	 SVK INVESTPROJECT	ООО "СВК-ИнвестПроект" г. Минск	
Н. контр.	Купраш				01.26				
Утвердил	Радевич				01.26				

Согласовано			
Гл. спец. КР	Бухвал	04.26	
Гл. спец. ПДЗ-1	Лещевич	04.26	
Гл. спец. ЭМ	Заяц	04.26	
Инв. № подл.	Подп. и дата	Взам. инв. №	

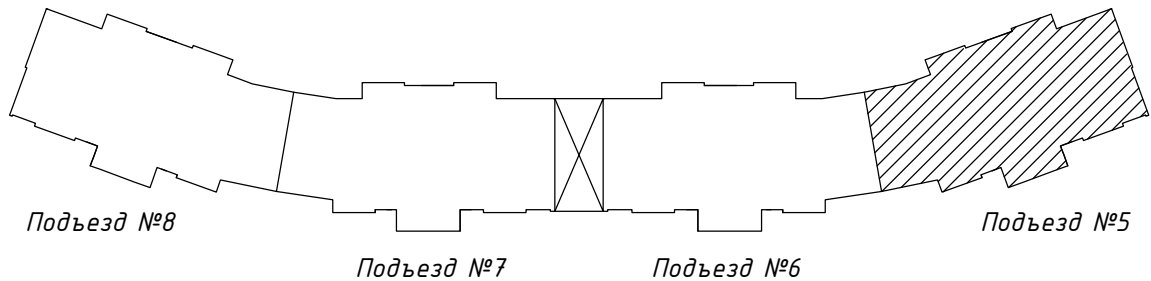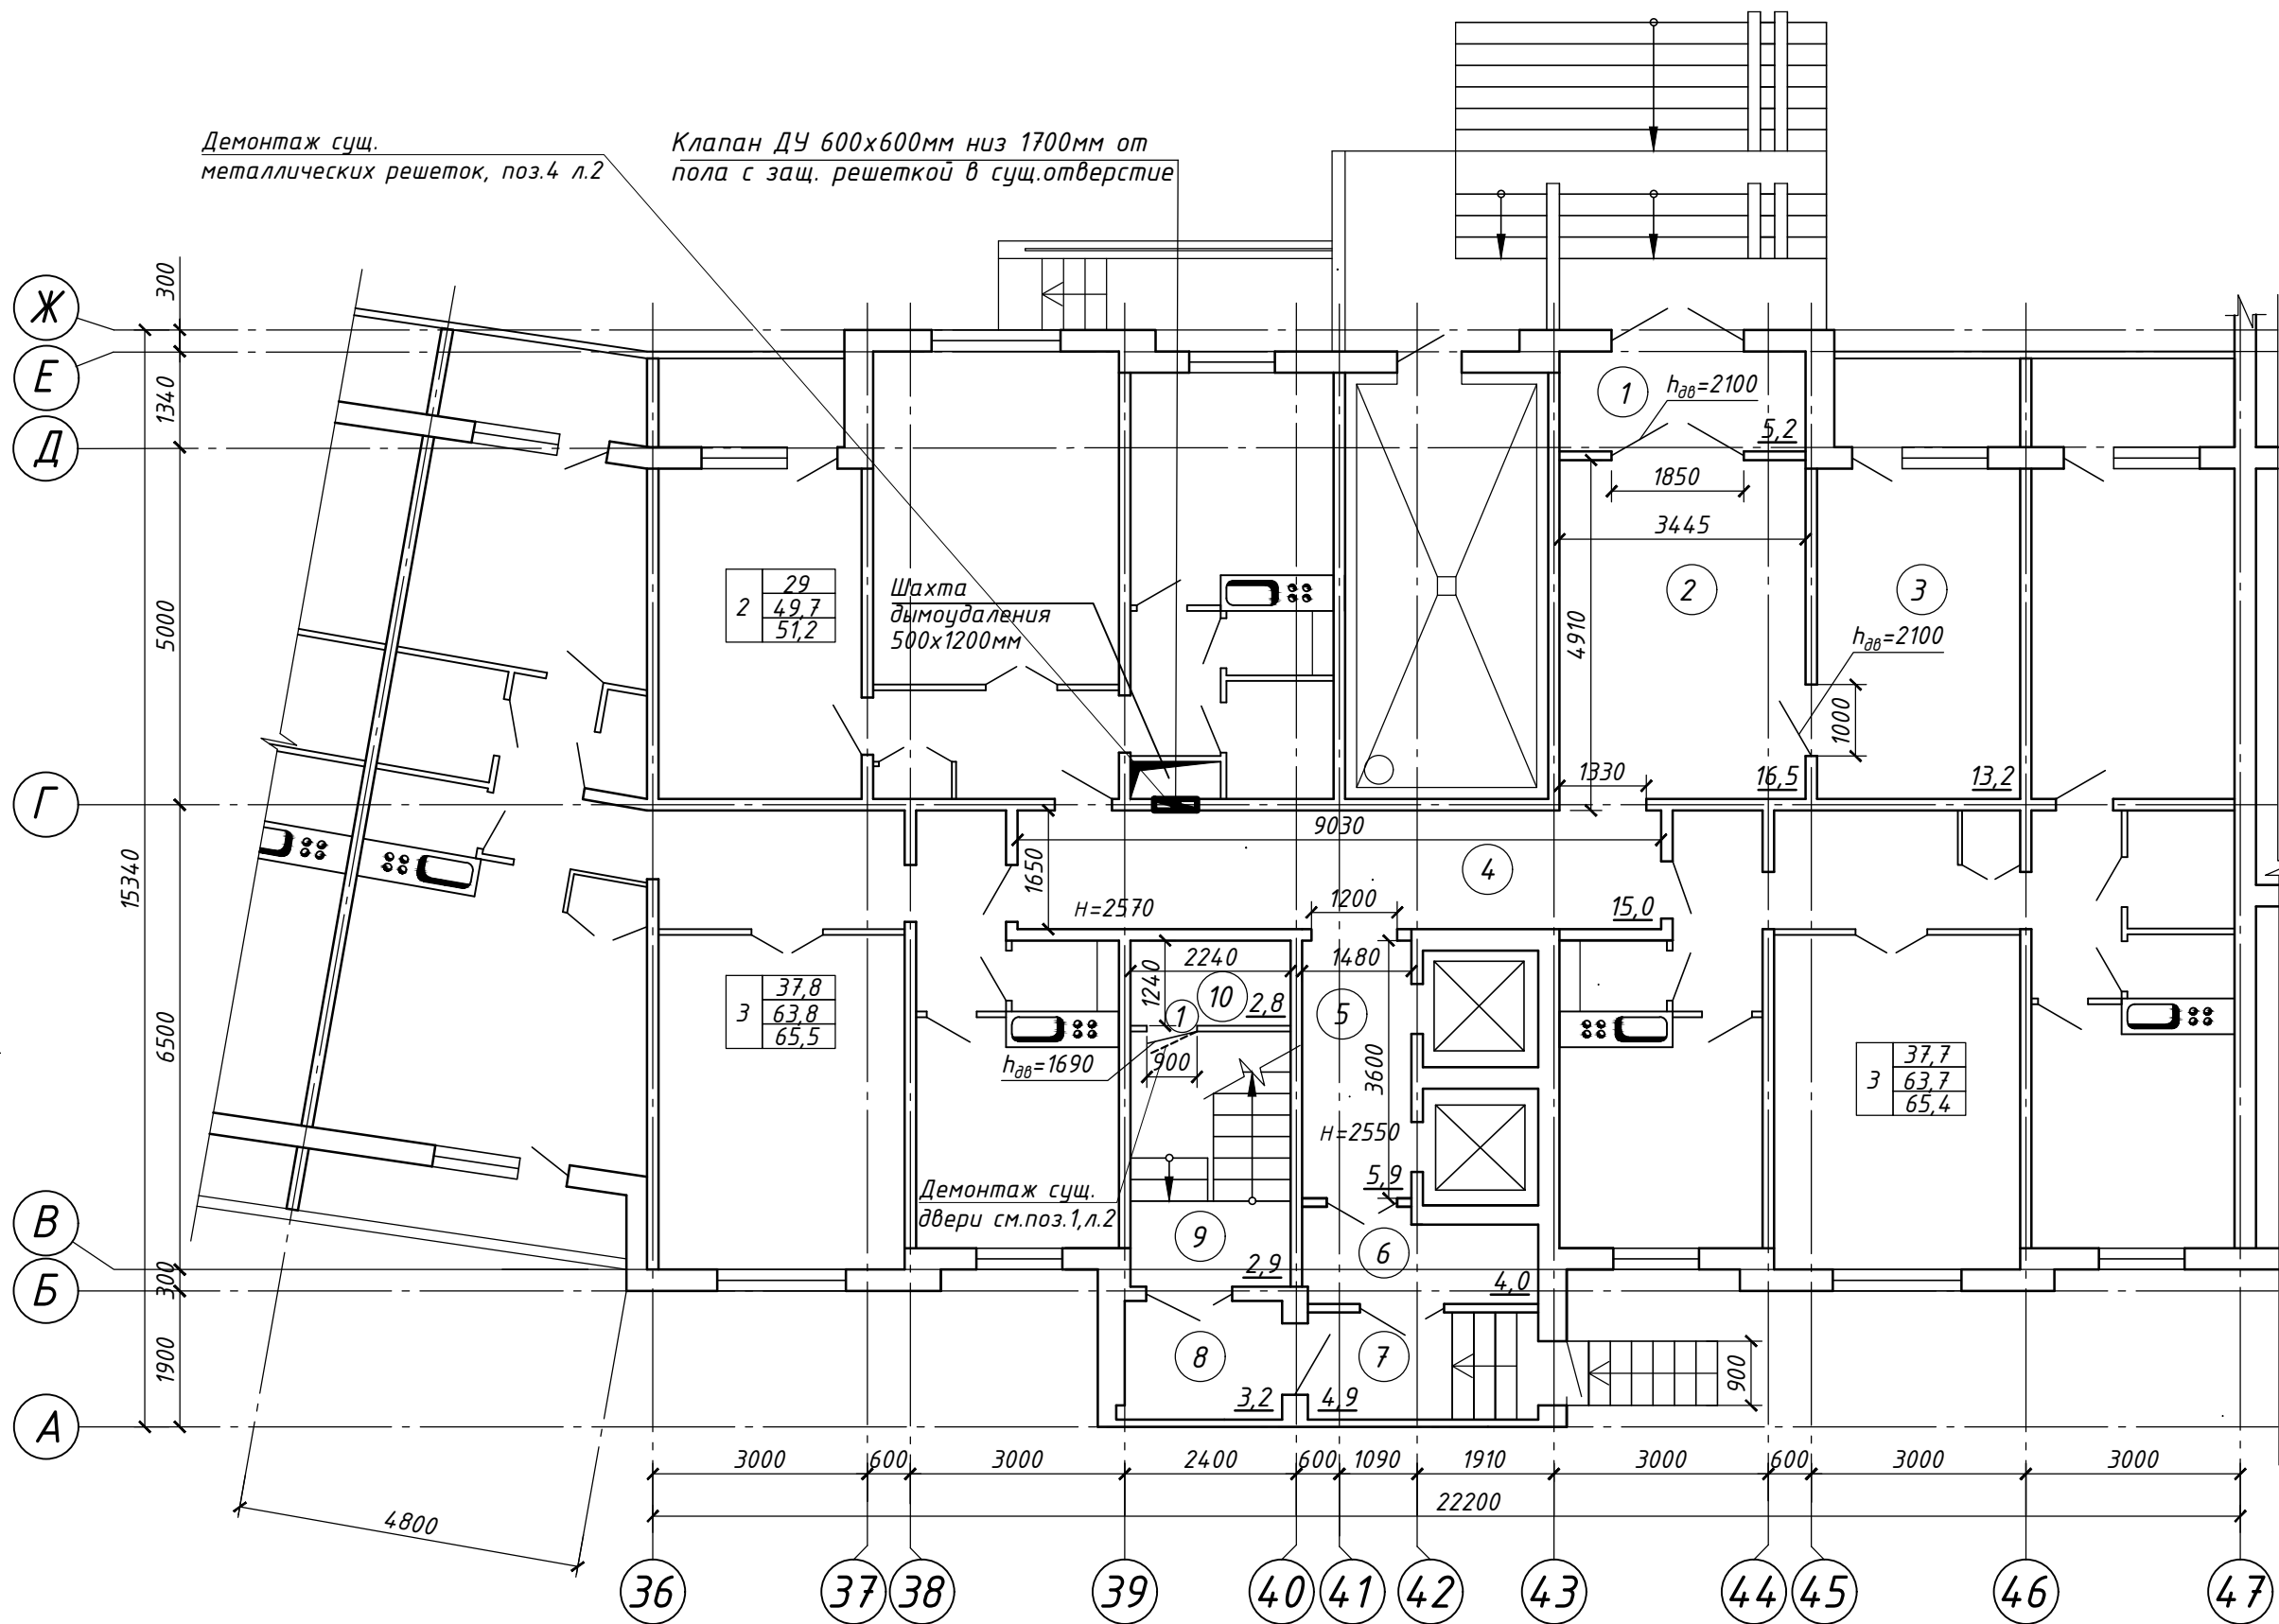

Экспликация помещений (Подъезд №5)			
По з.	Наименование	Площадь, м²	Кат. помещ.
1	Тамбур	5,2	
2	Вестибюль	16,5	
3	Службное помещение	13,2	
4	Коридор общего пользования	15,0	
5	Лифтовой холл	5,9	
6	Тамбур	4,0	
7	Тамбур	4,9	
8	Тамбур	3,2	
9	Лестничная клетка	2,9	
10	Помещение ПДЗ и АПС	2,8	

- До начала работ обеспечить организацией обслуживающей данный жилой дом демонтаж самовольно возведенных перегородок в коридоре общего пользования. Работы выполнять за счет лиц самовольно установивших перегородки.
- См. совместно с листом 9,10,11.



22/12/2025-1Пр-АР					
Модернизация системы противопожарной защиты и автоматической пожарной сигнализации в жилом доме по адресу: г. Минск, ул. Тикоцкого, д. 2 (подъезды №№ 5,6,7,8)					
Изм.	Кол.	Лист	№ док.	Подпись	Дата
Разработал	Волкова				01.26
Проверил	Сорока				01.26
Многоквартирный жилой дом					
План 1 этажа (подъезд №5)					
Н. контр.	Купраш				01.26
Утвердил	Радевич				01.26
Стадия					
Лист					
Листов					
ООО "СВК-ИнвестПроект" г. Минск					

По з.	Наименование	Площ адь, м²	Кат. поме щ
1	Тамбур	5,2	
2	Вестибюль	16,5	
3	Службное помещение	6,6	
4	Электрощитовая	6,3	
5	Коридор общего пользования	15,0	
6	Лифтовой холл	5,9	
7	Тамбур	4,0	
8	Тамбур	4,9	
9	Тамбур	3,2	
10	Лестничная клетка	2,9	
11	Помещение ПДЗ и АПС	2,8	

1. См. совместно с листом 8,10,11.

Демонтаж сущ. металлических решеток, поз.4 л.2



Клапан ДУ 600х600мм низ 1700мм от пола с защ. решеткой в сущ.отверстие

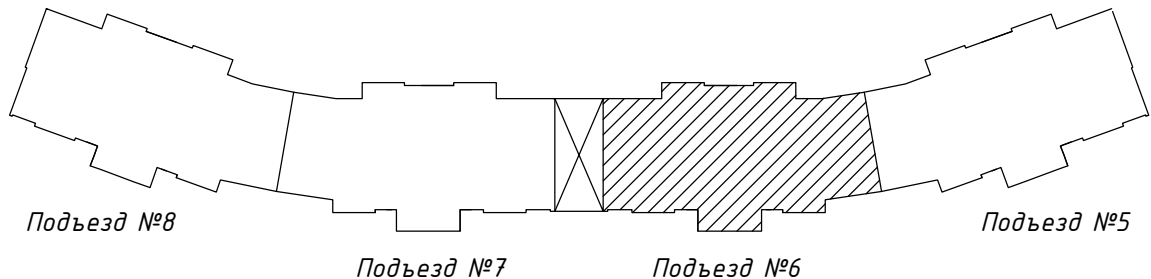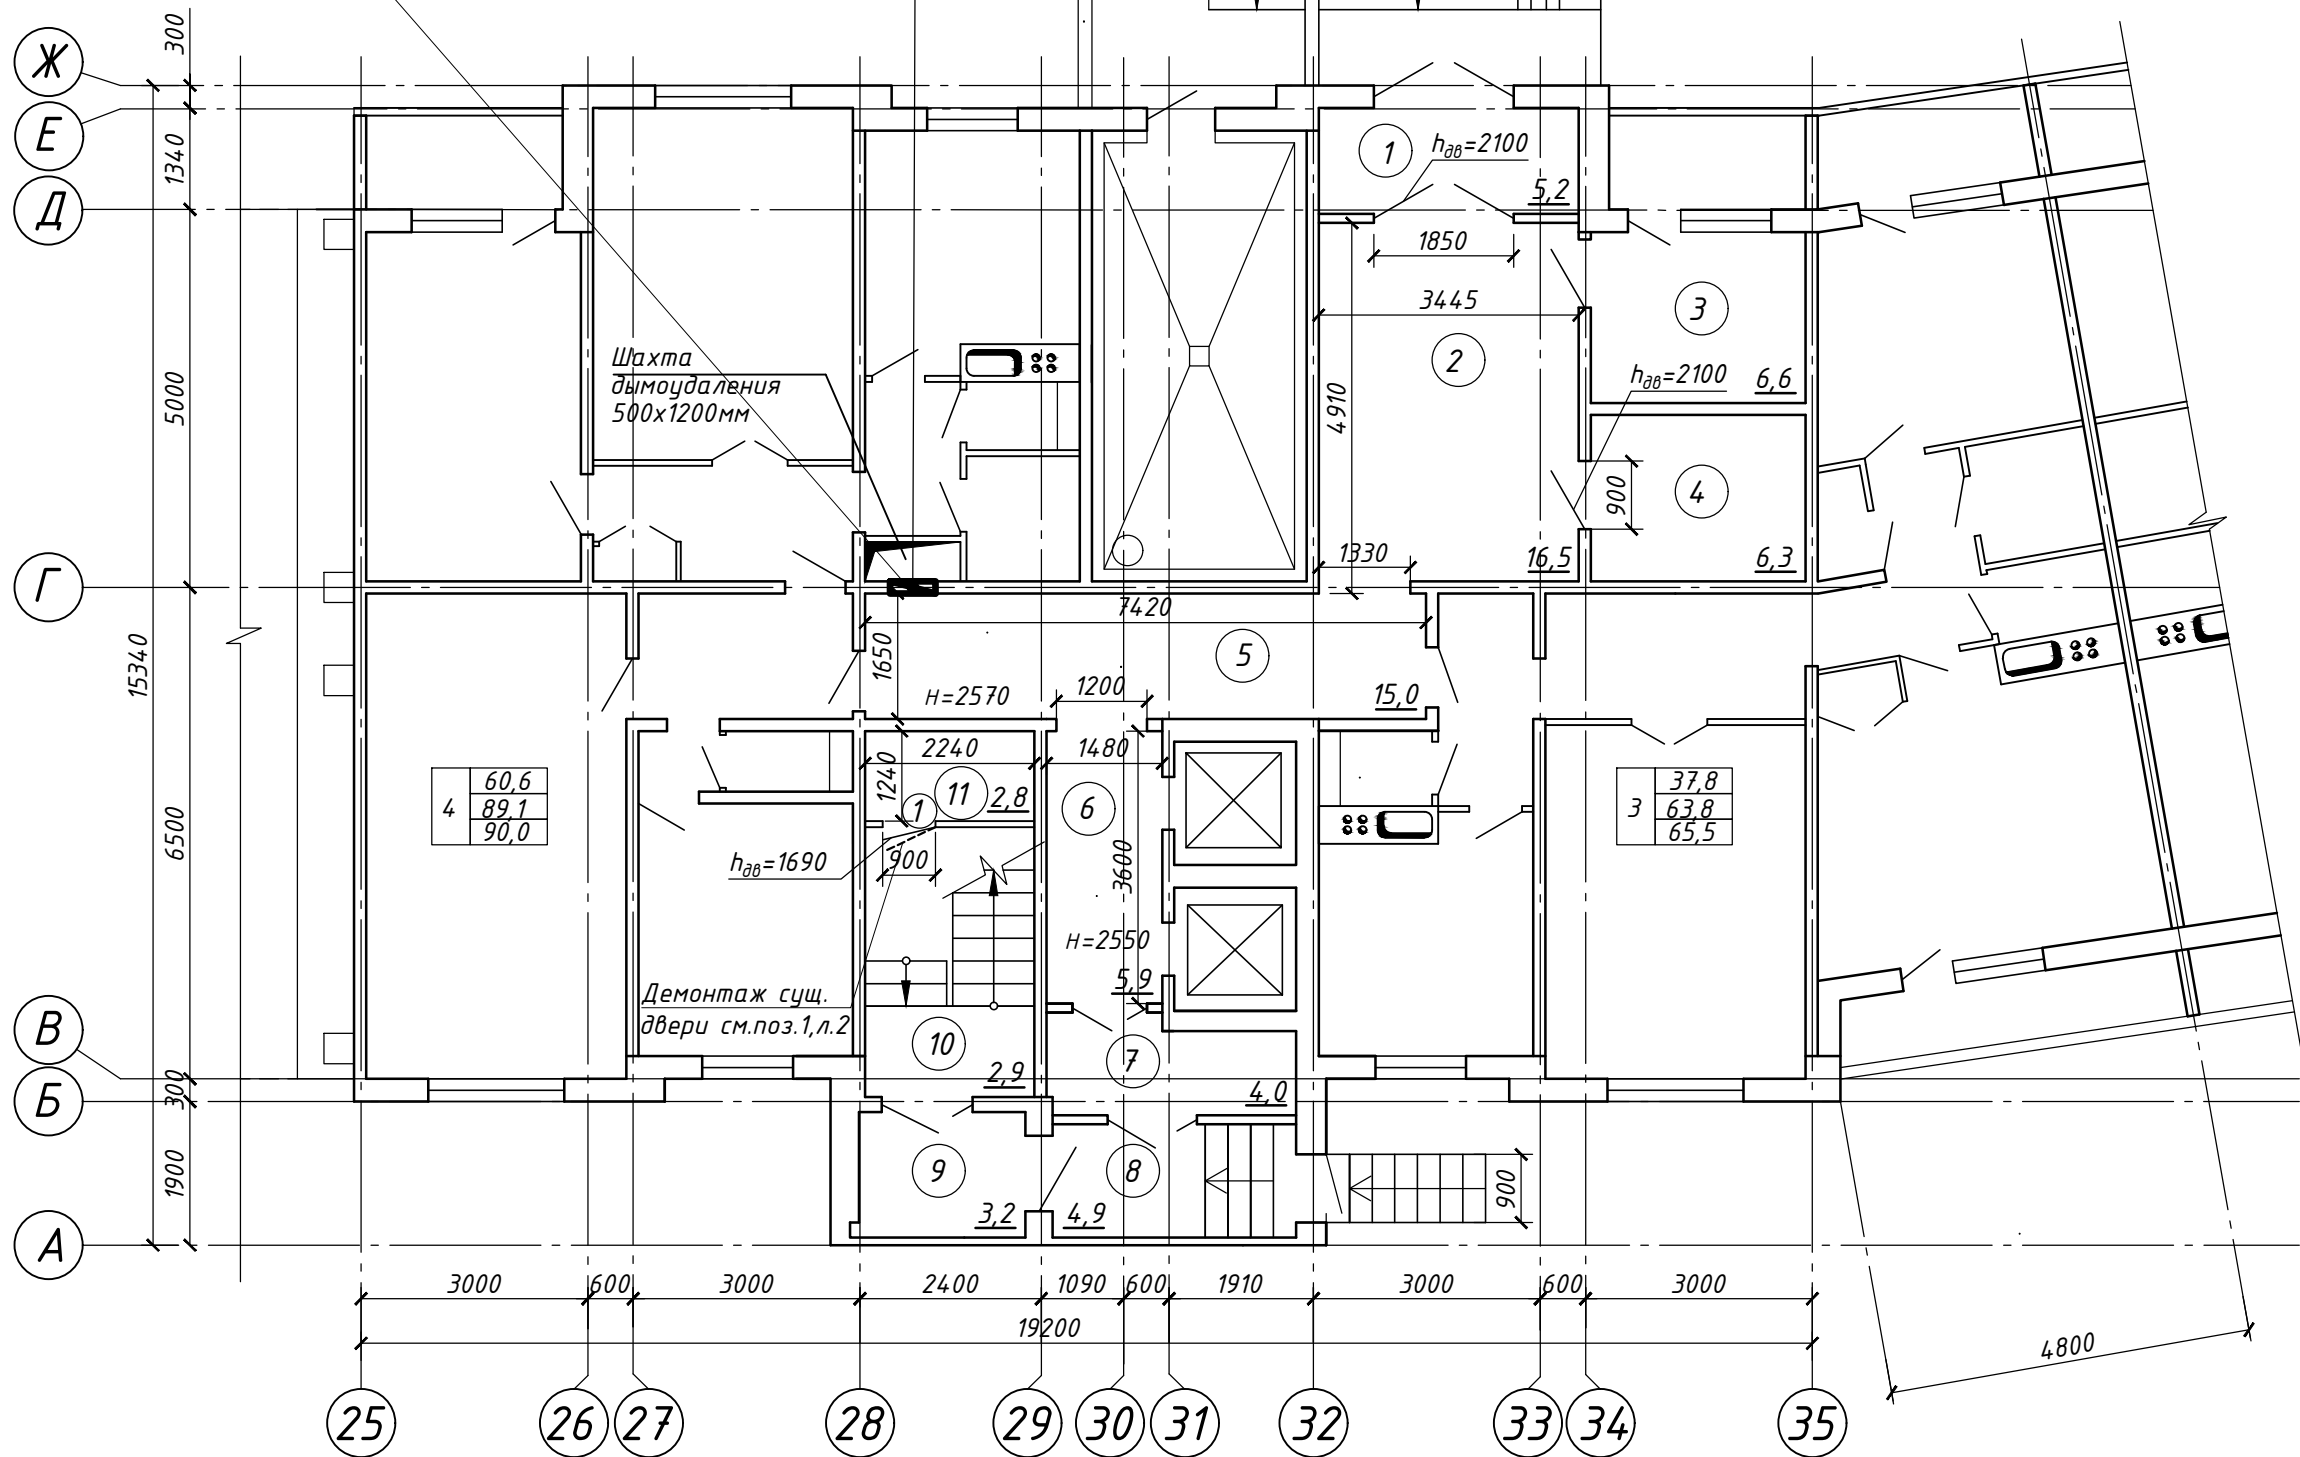

						22/12/2025-1Пр-АР			
						Модернизация системы противопожарной защиты и автоматической пожарной сигнализации в жилом доме по адресу: г. Минск, ул. Тикоцкого, д. 2 (подъезды №№ 5,6,7,8)			
1	-	Зам.	29/26		04.26	Многоквартирный жилой дом	Стадия	Лист	Листов
Изм.	Кол.	Лист	№ док.	Подпись	Дата		С	9	
Разработал	Волкова				01.26				
Проверил	Сорокка				01.26				
						План 1 этажа (подъезд №6)	 SVK INVESTPROJECT	ООО "СВК-ИнвестПроект" г. Минск	
Н. контр.	Купраш				01.26				
Утвердил	Радевич				01.26				

По з.	Наименование	Площ адь, м ²	Кат. помещ
1	Тамбур	5,2	
2	Вестибюль	16,5	
3	Колясочная	13,2	
4	Коридор общего пользования	19,2	
5	Помещение для домоуправленца	7,8	
6	Помещение для домоуправленца	22,1	
7	Лифтовой холл	5,9	
8	Тамбур	4,0	
9	Тамбур	4,9	
10	Тамбур	3,2	
11	Лестничная клетка	2,9	
12	Помещение ПДЗ и АПС	2,8	



1. См. совместно с листом 8,9,11.

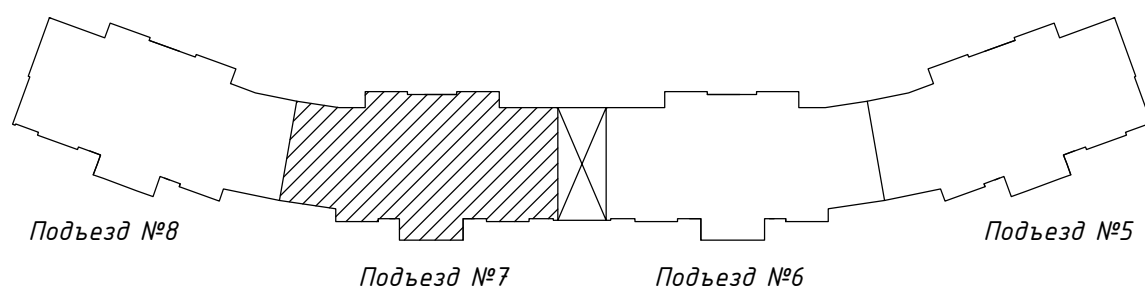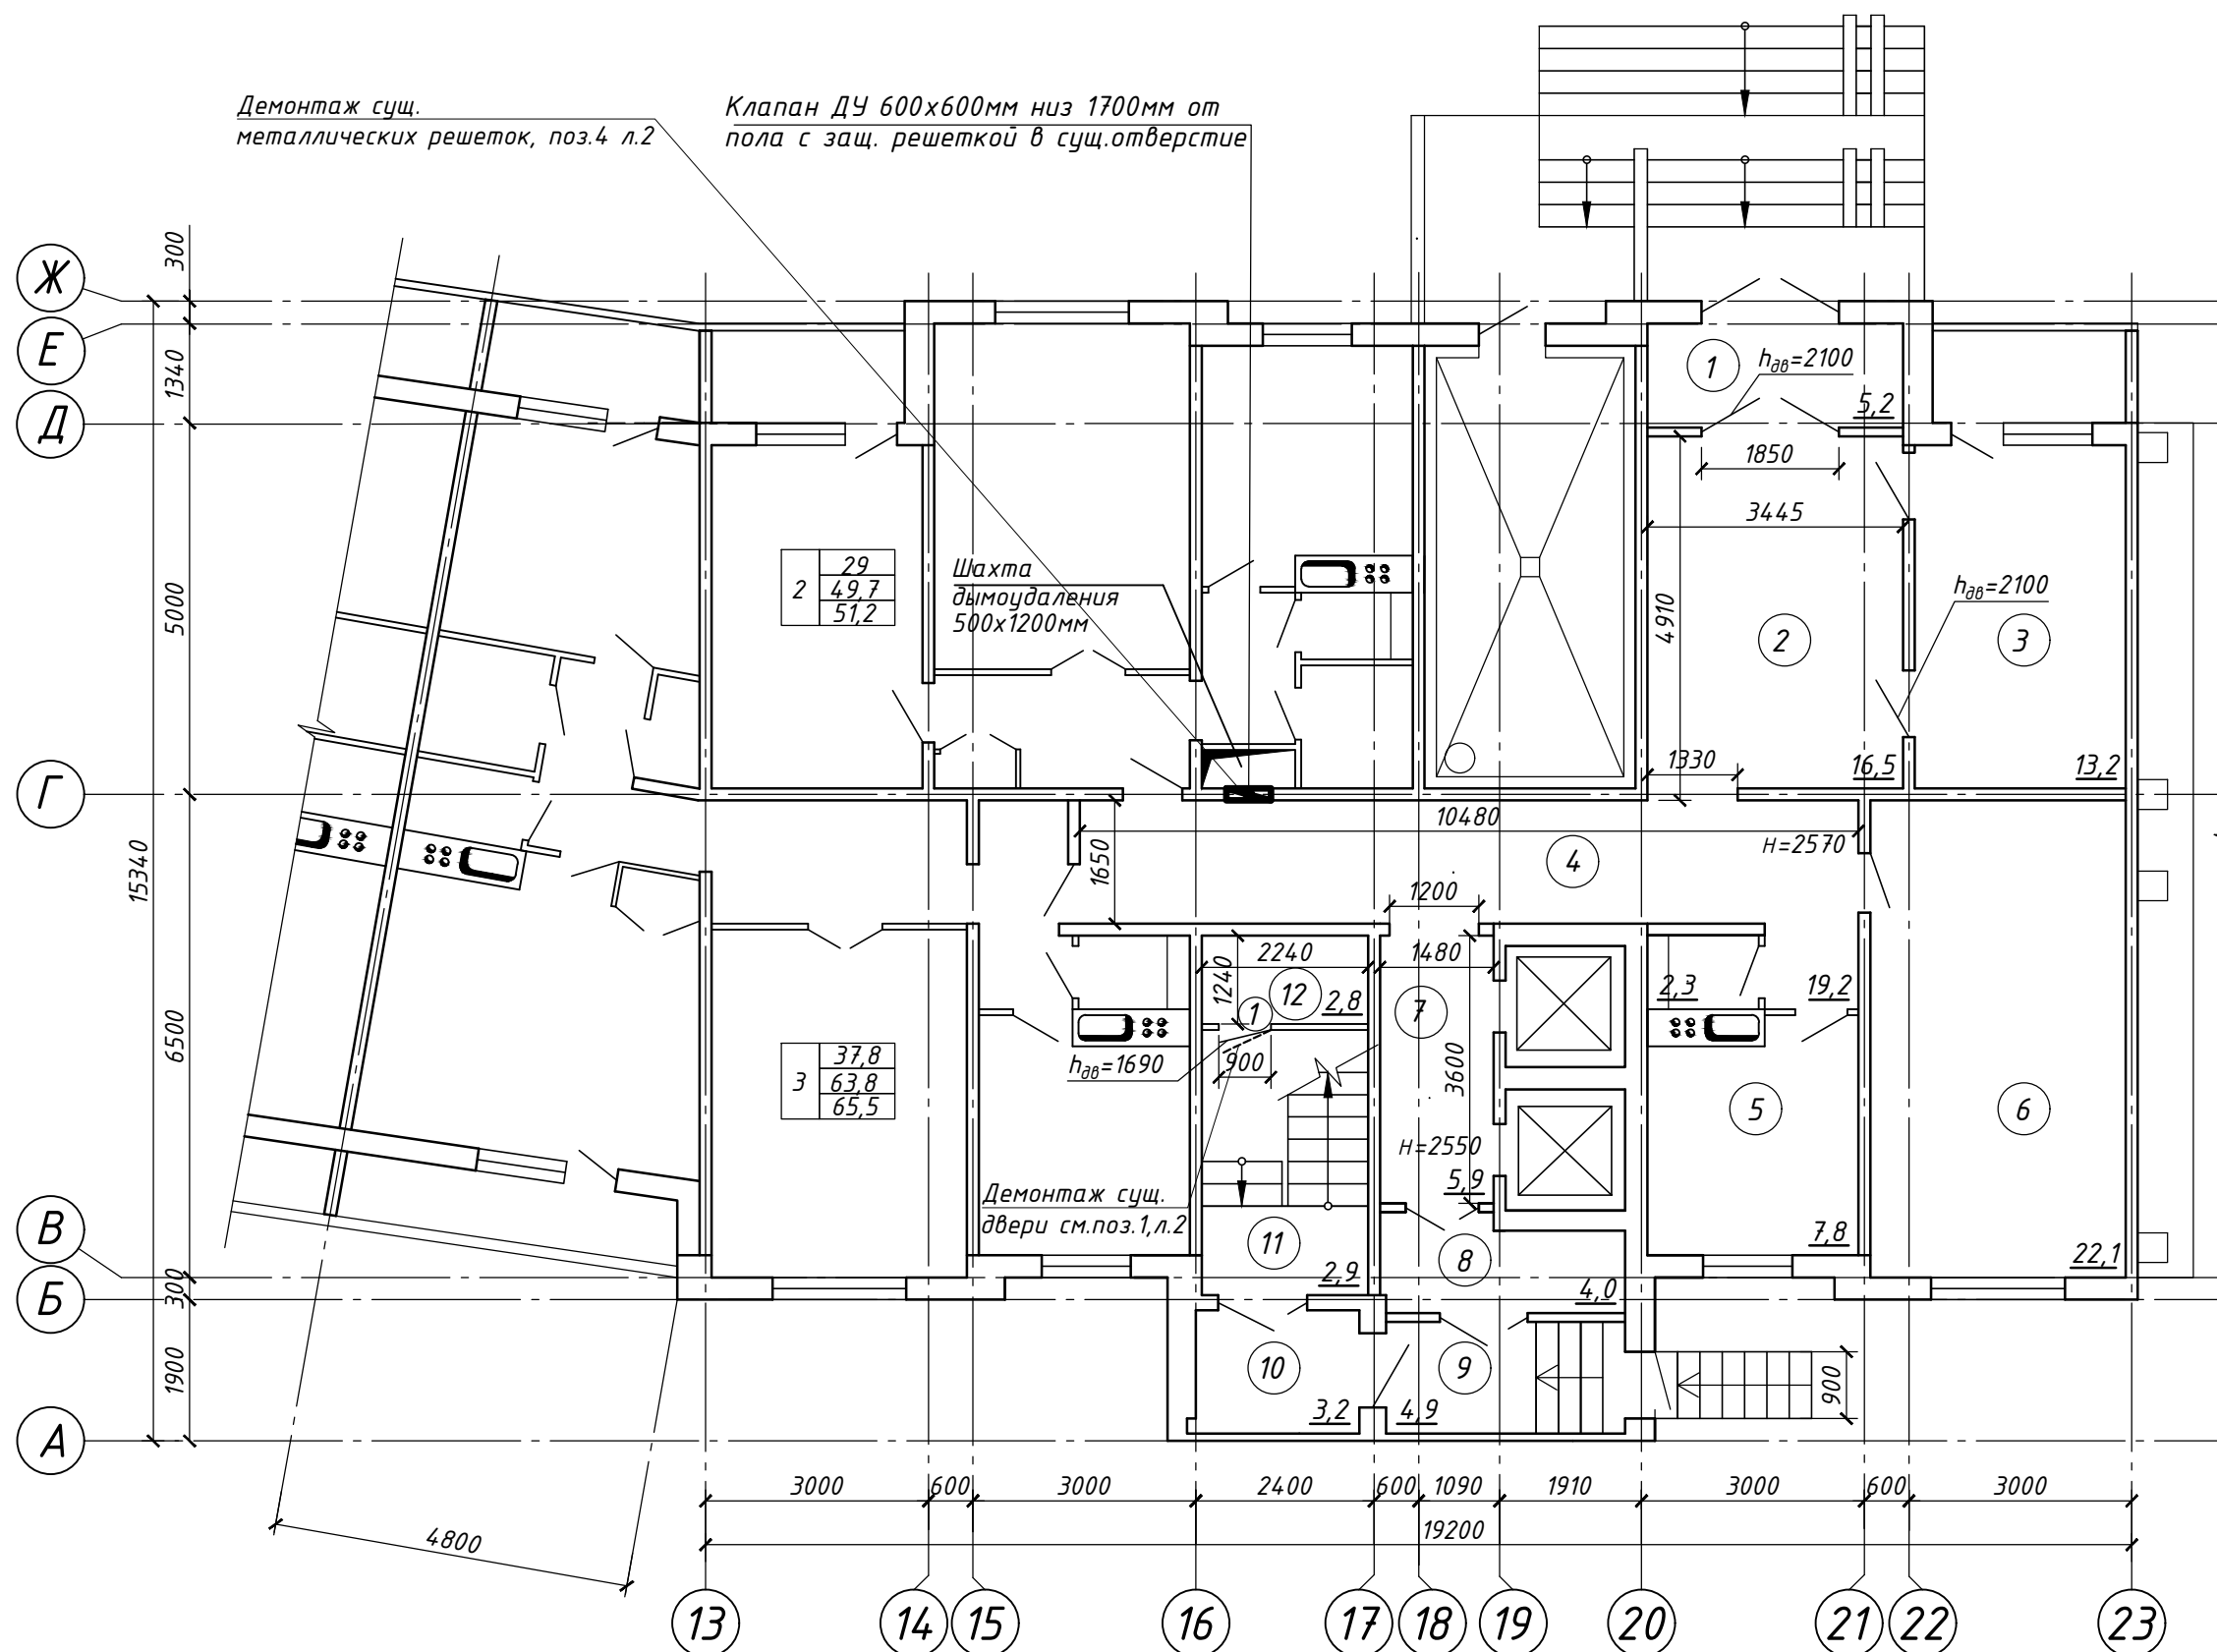

						22/12/2025-1Пр-АР		
						Модернизация системы противопожарной защиты и автоматической пожарной сигнализации в жилом доме по адресу: г. Минск, ул. Тикоцкого, д. 2 (подъезды №№ 5,6,7,8)		
Изм.	Кол.	Лист	№ док.	Подпись	Дата	Многоквартирный жилой дом	Стадия	Лист
Разработал	Волкова				01.26		С	10
Проверил	Сорока				01.26			
Н. контр.	Купраш				01.26	План 1 этажа (подъезд №7)	ООО "СВК-ИнвестПроект" г. Минск	
Утвердил	Радевич				01.26			

По з.	Наименование	Площ адь, м²	Кат. помещ
1	Тамбур	5,2	
2	Вестибюль	16,5	
3	Нежилое помещение, не относящиеся к жилому фонду	13,2	
4	Коридор общего пользования	15,0	
5	Лифтовой холл	5,9	
6	Тамбур	4,0	
7	Тамбур	4,9	
8	Тамбур	3,2	
9	Лестничная клетка	2,9	
10	Помещение ПДЗ и АПС	2,8	

1. См. совместно с листом 8,9,10.

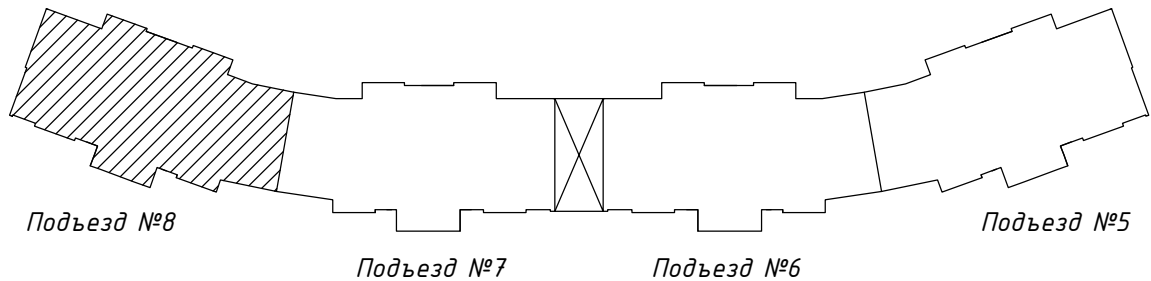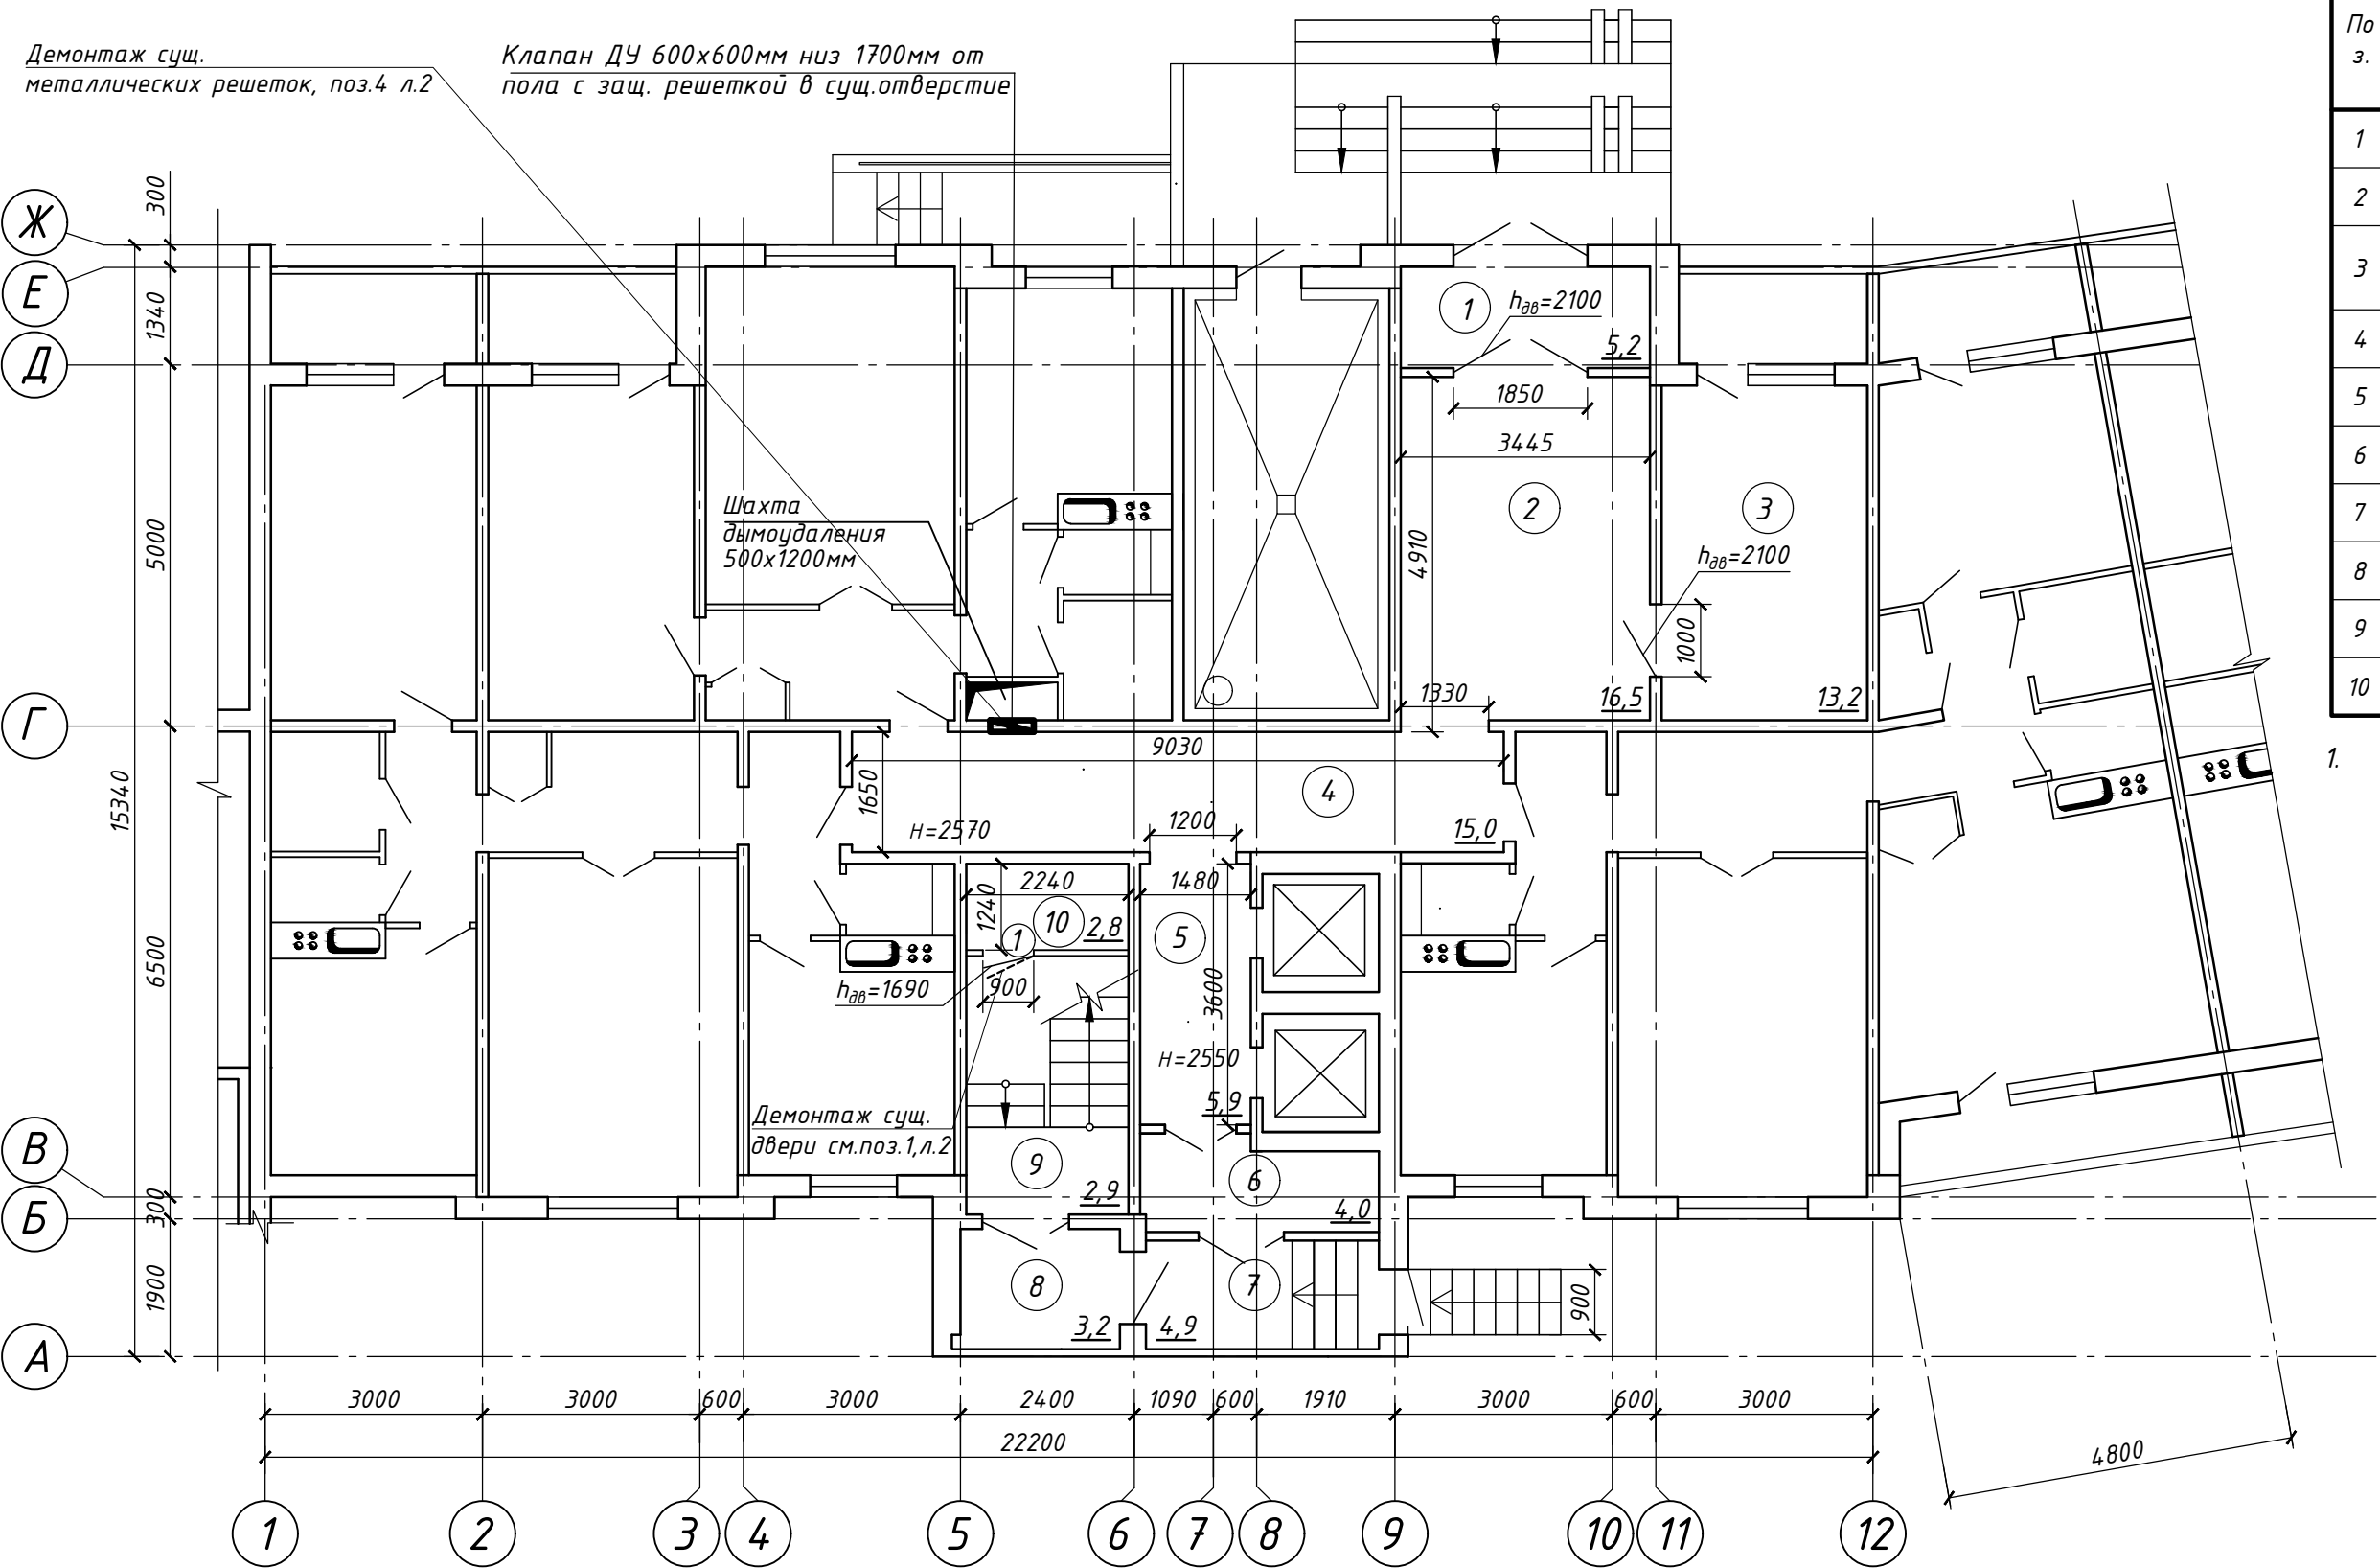

						22/12/2025-1Пр-АР		
						Модернизация системы противоподной защиты и автоматической пожарной сигнализации в жилом доме по адресу: г. Минск, ул. Тикоцкого, д. 2 (подъезды №№ 5,6,7,8)		
Изм.	Кол.	Лист	№ док.	Подпись	Дата	Многоквартирный жилой дом	Стадия	Лист
Разработал	Волкова				01.26		С	11
Проверил	Сорока				01.26			
						План 1 этажа (подъезд №8)	ООО "СВК-ИнвестПроект" г. Минск	
Н. контр.	Купраш				01.26			
Утвердил	Радевич				01.26			

Экспликация помещений (Подъезд №6)



По з.	Наименование	Площа дь, м ²	Кат. поме щ
1	Коридор общего пользования	15,0	
2	Лестничный холл	5,9	
3	Тамбур	4,0	
4	Наружная воздушная зона	4,9	
5	Тамбур	3,2	
6	Лестничная клетка	11,1	

Демонтаж сущ. металлических решеток, поз.4 л.2

Клапан ДУ 600х600мм низ 1700мм от пола с защ. решеткой в сущ.отверстие



Ствол мусоропровода

Демонтаж сущ. двери см. поз.5 л.2

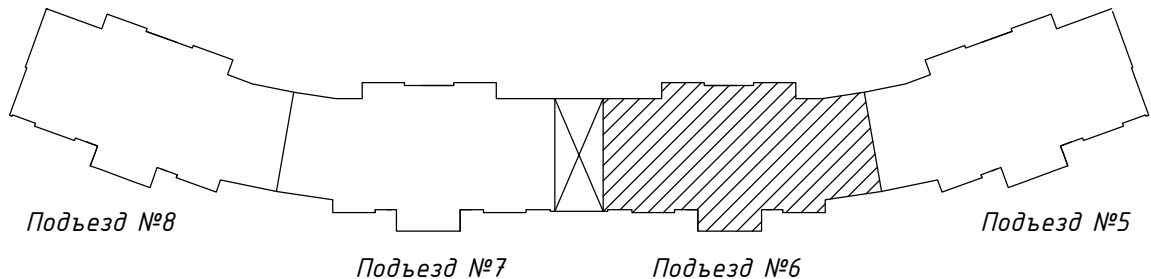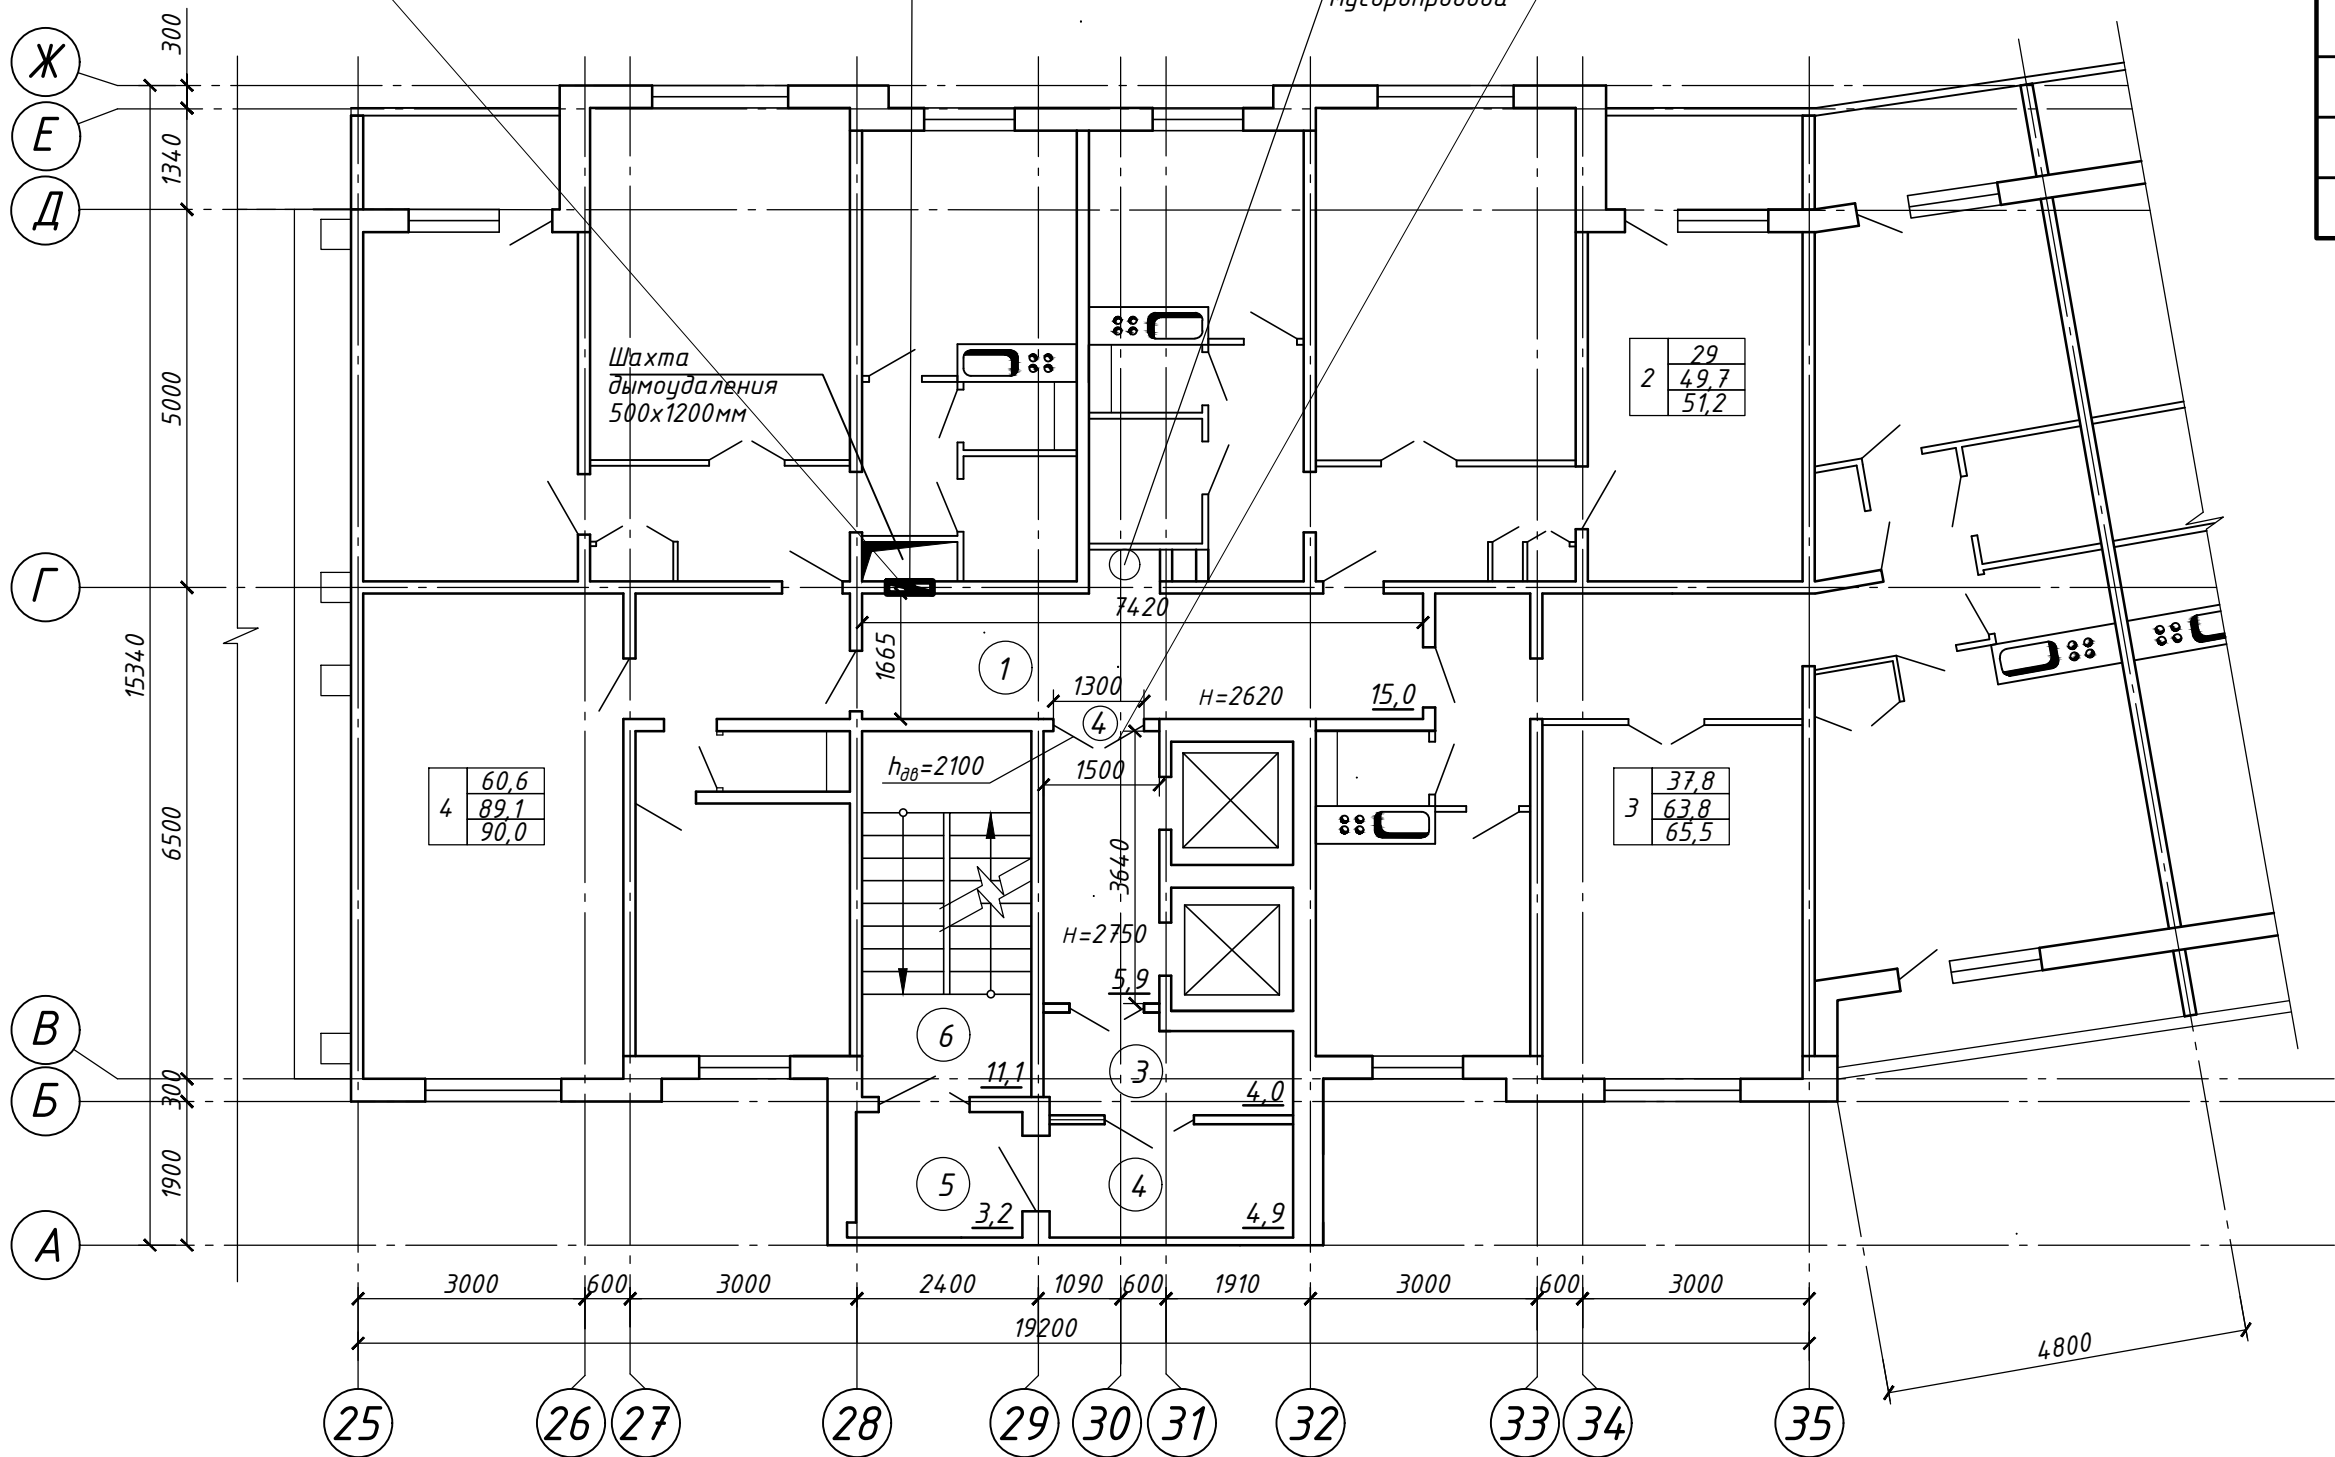



						22/12/2025-1Пр-АР			
						Модернизация системы противоподымной защиты и автоматической пожарной сигнализации в жилом доме по адресу: г. Минск, ул. Тикоцкого, д. 2 (подъезды №№ 5,6,7,8)			
Изм.	Кол.	Лист	№ док.	Подпись	Дата	Многоквартирный жилой дом	Стадия	Лист	Листов
Разработал	Волкова				01.26		С	12	
Проверил	Сорокка				01.26				
						План 2 этажа (подъезд №6)	 SVK INVESTPROJECT	ООО "СВК-ИнвестПроект" г. Минск	
Н. контр.	Купраш				01.26				
Утвердил	Радевич				01.26				

По з.	Наименование	Площадь, м ²	Кат. помещ.
1	Коридор общего пользования	15,0	
2	Лестничный холл	5,9	
3	Тамбур	4,0	
4	Наружная воздушная зона	4,9	
5	Тамбур	3,2	
6	Лестничная клетка	11,1	

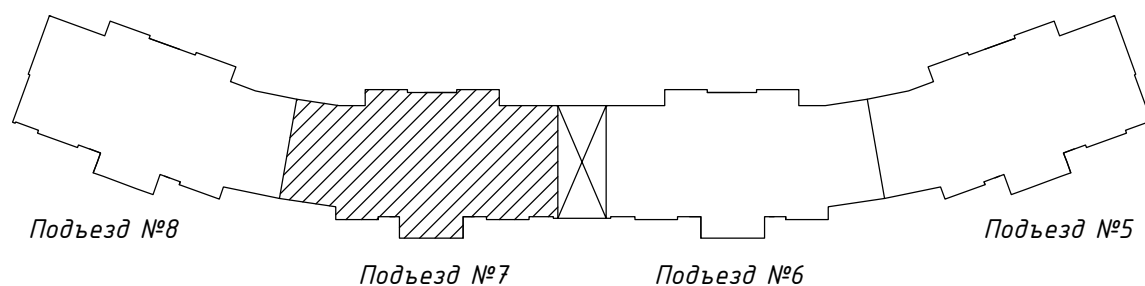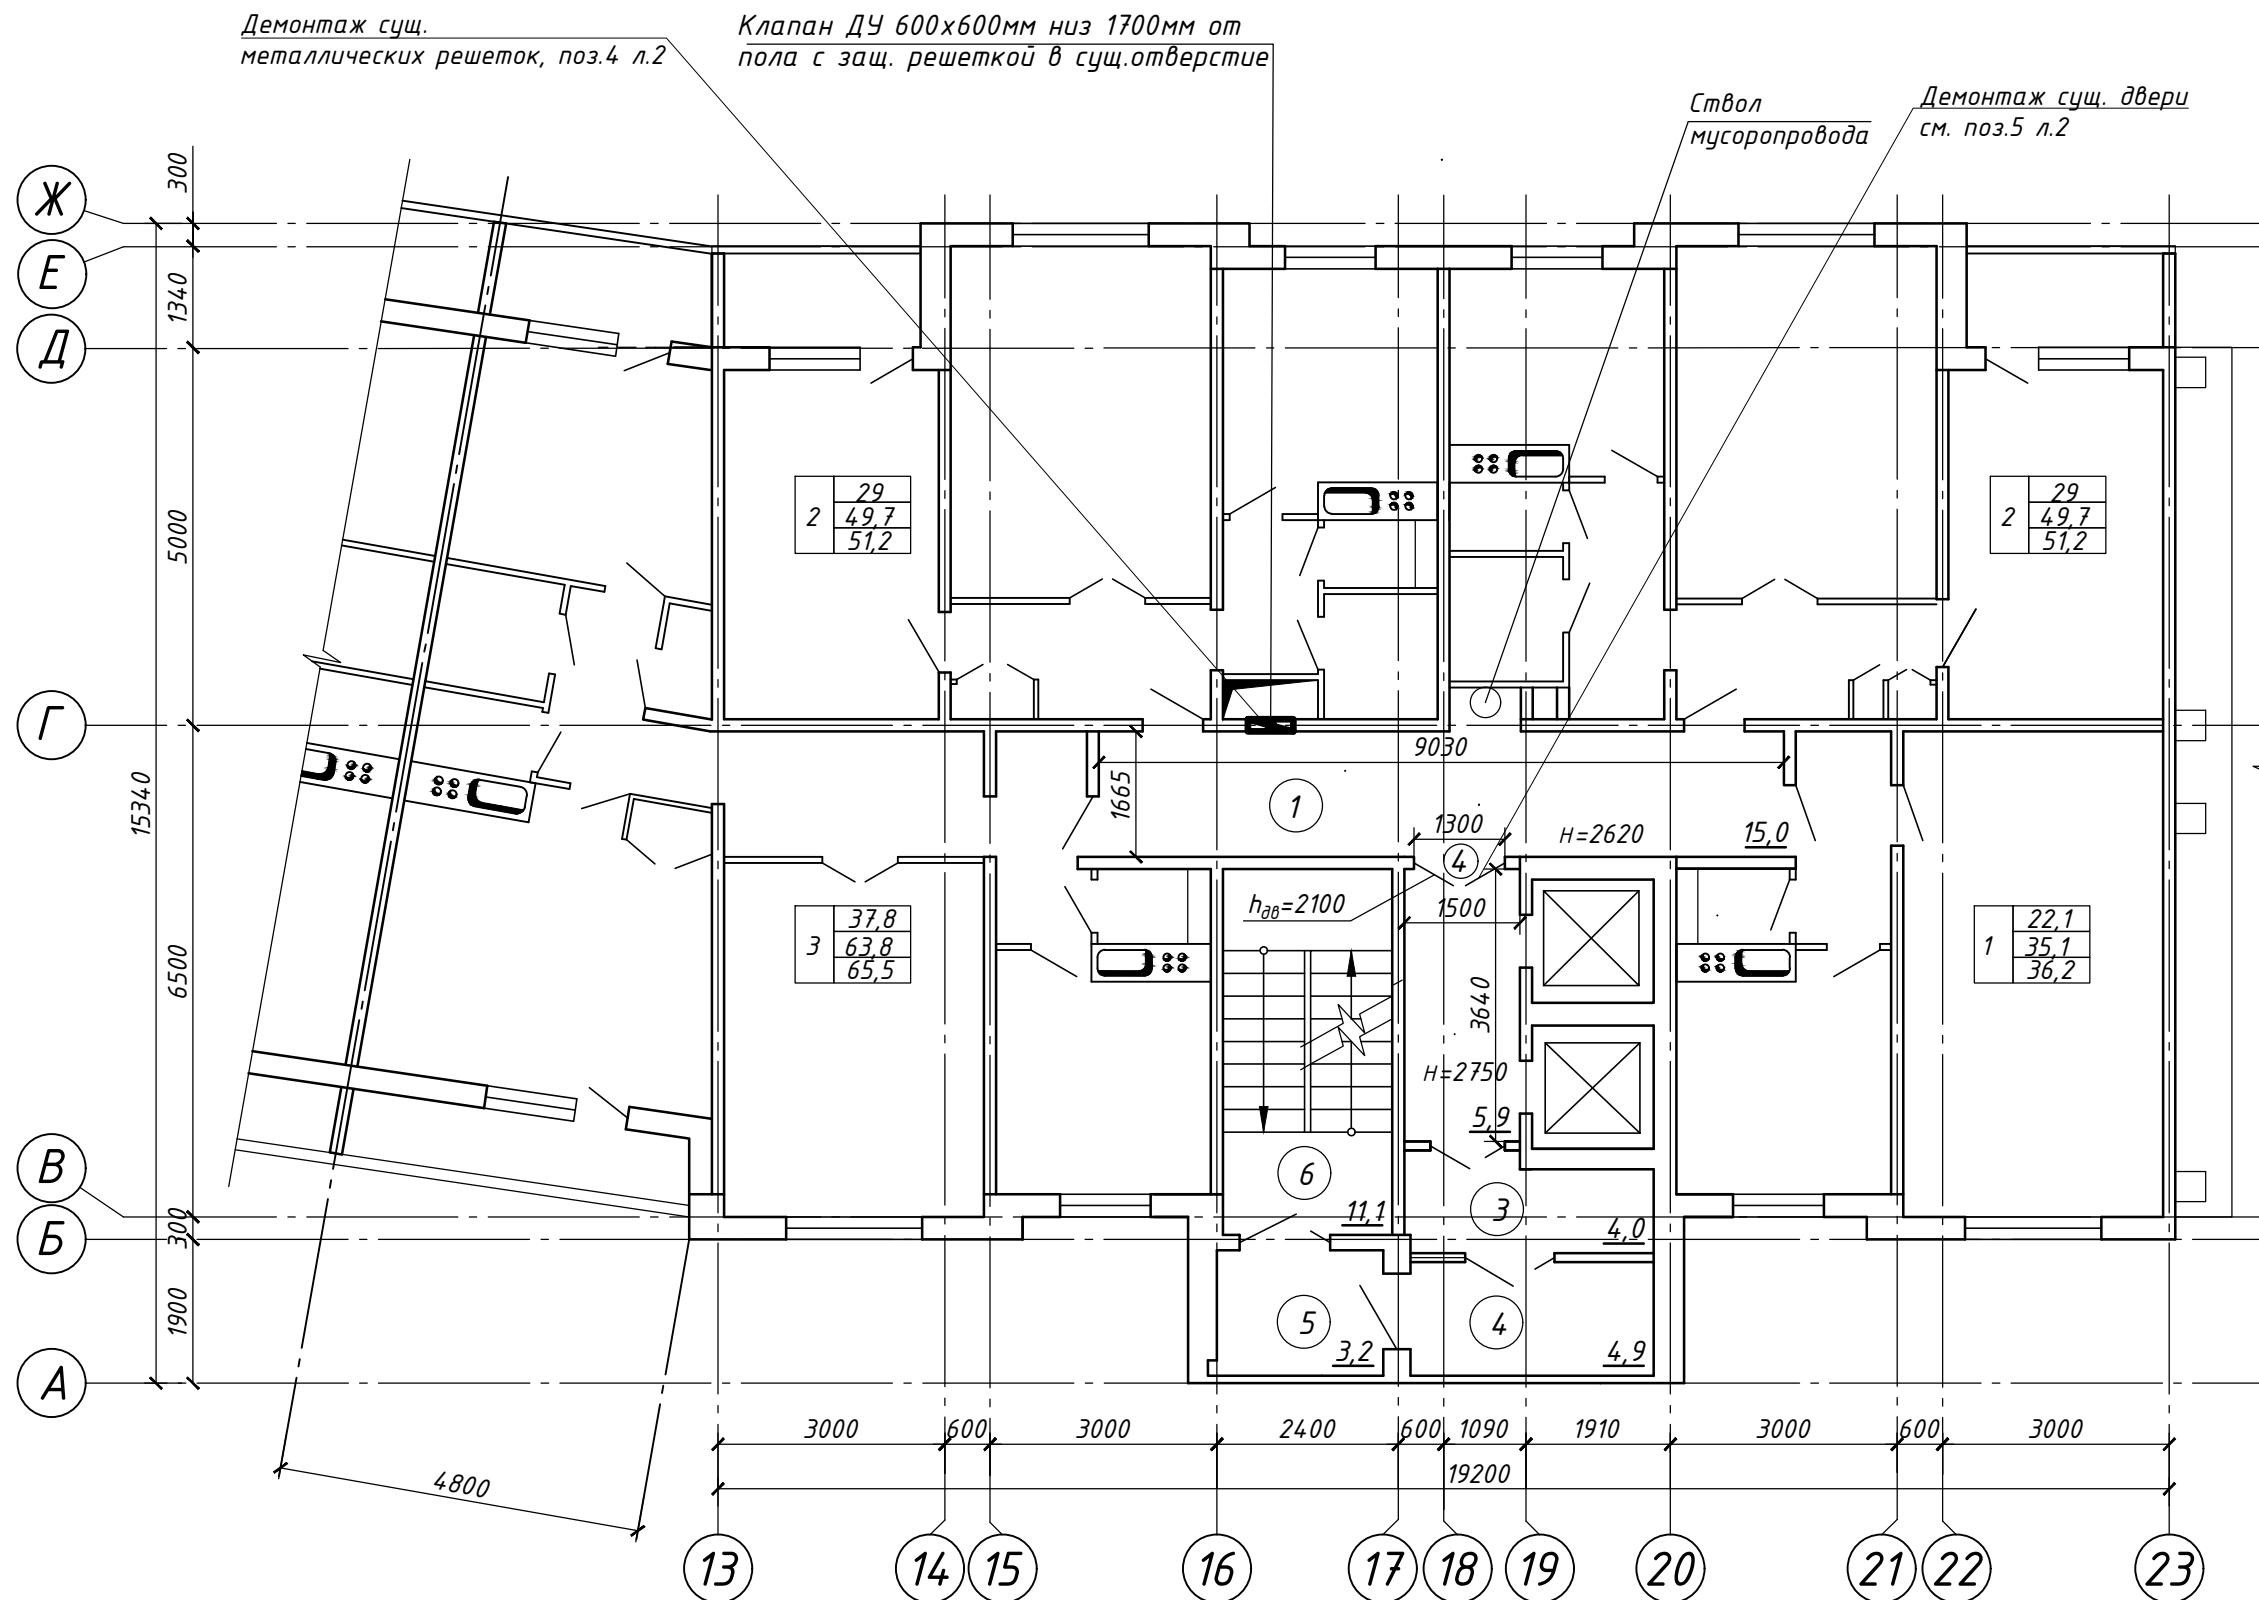



						22/12/2025-1Пр-АР					
						Модернизация системы противопожарной защиты и автоматической пожарной сигнализации в жилом доме по адресу: г. Минск, ул. Тикоцкого, д. 2 (подъезды №№ 5,6,7,8)					
Изм.	Кол.	Лист	№ док.	Подпись	Дата						
Разработал	Волкова				01.26	Многоквартирный жилой дом			Стадия	Лист	Листов
Проверил	Сорока				01.26				С	13	
						План 2 этажа (подъезд №7)			 000 "СВК-ИнвестПроект" г. Минск		
Н. контр.	Купраш				01.26						
Утвердил	Радевич				01.26						

По з.	Наименование	Площа дь, м ²	Кат. поме щ
1	Коридор общего пользования	15,0	
2	Лестничный холл	5,9	
3	Тамбур	4,0	
4	Наружная воздушная зона	4,9	
5	Тамбур	3,2	
6	Лестничная клетка	11,1	

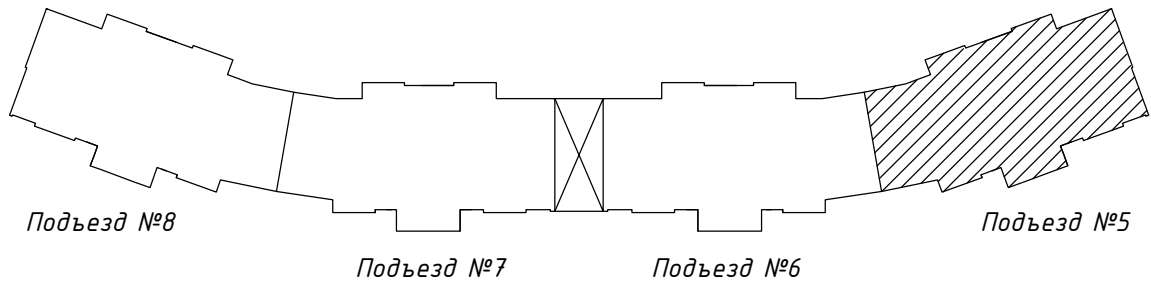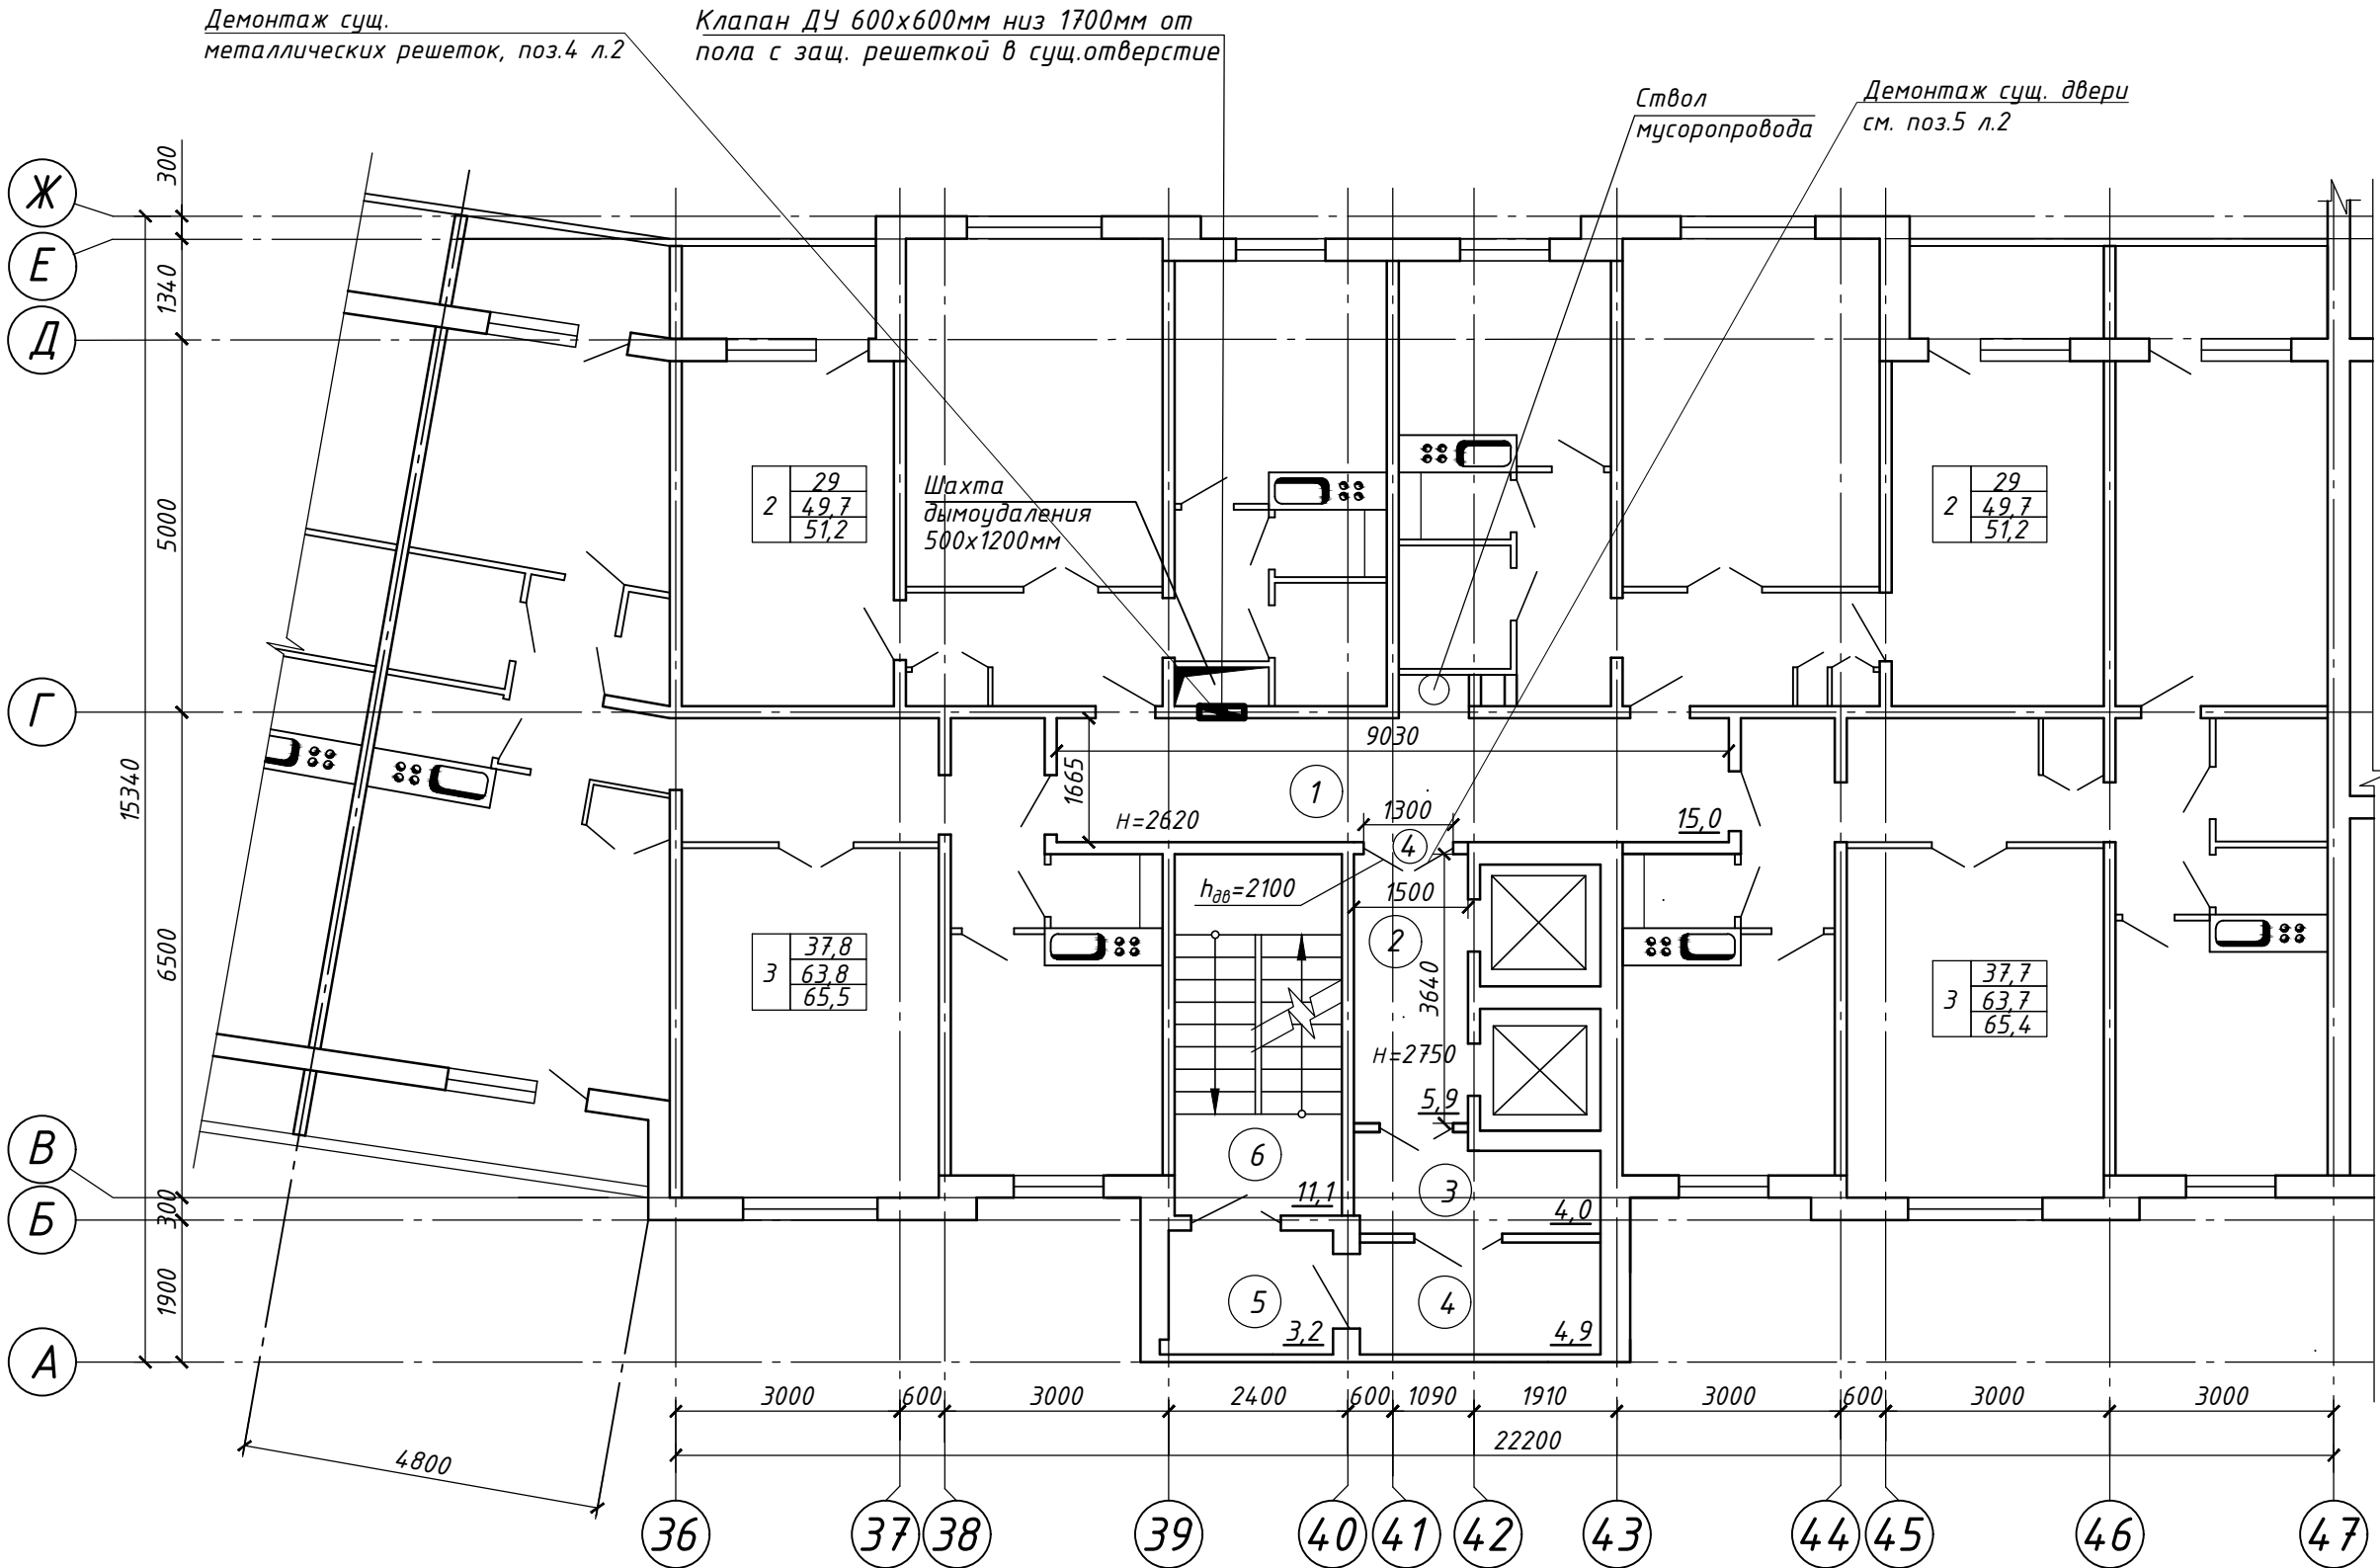

						22/12/2025-1Пр-АР			
						Модернизация системы противоподымной защиты и автоматической пожарной сигнализации в жилом доме по адресу: г. Минск, ул. Тикоцкого, д. 2 (подъезды №№ 5,6,7,8)			
Изм.	Кол.	Лист	№ док.	Подпись	Дата	Многоквартирный жилой дом	Стадия	Лист	Листов
Разработал	Волкова				01.26		С	14	
Проверил	Сорокка				01.26				
						План 2...11 этажей (подъезд №5)	 SVK INVESTPROJECT	ООО "СВК-ИнвестПроект" г. Минск	
Н. контр.	Купраш				01.26				
Утвердил	Радевич				01.26				

По з.	Наименование	Площа дь, м ²	Кат. поме щ
1	Коридор общего пользования	15,0	
2	Лестничный холл	5,9	
3	Тамбур	4,0	
4	Наружная воздушная зона	4,9	
5	Тамбур	3,2	
6	Лестничная клетка	11,1	

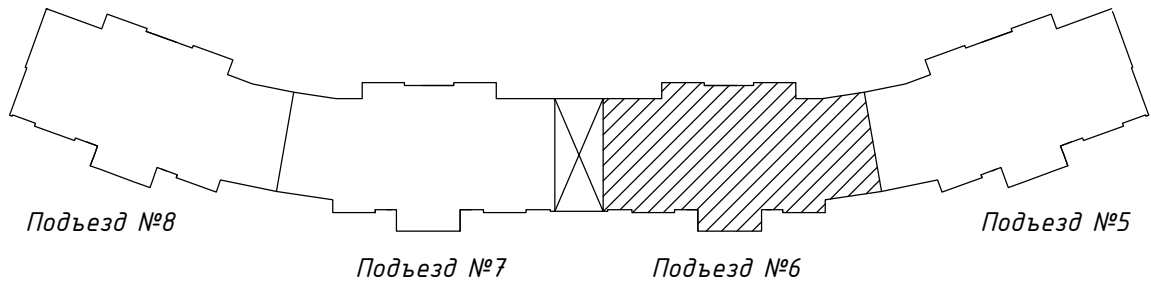
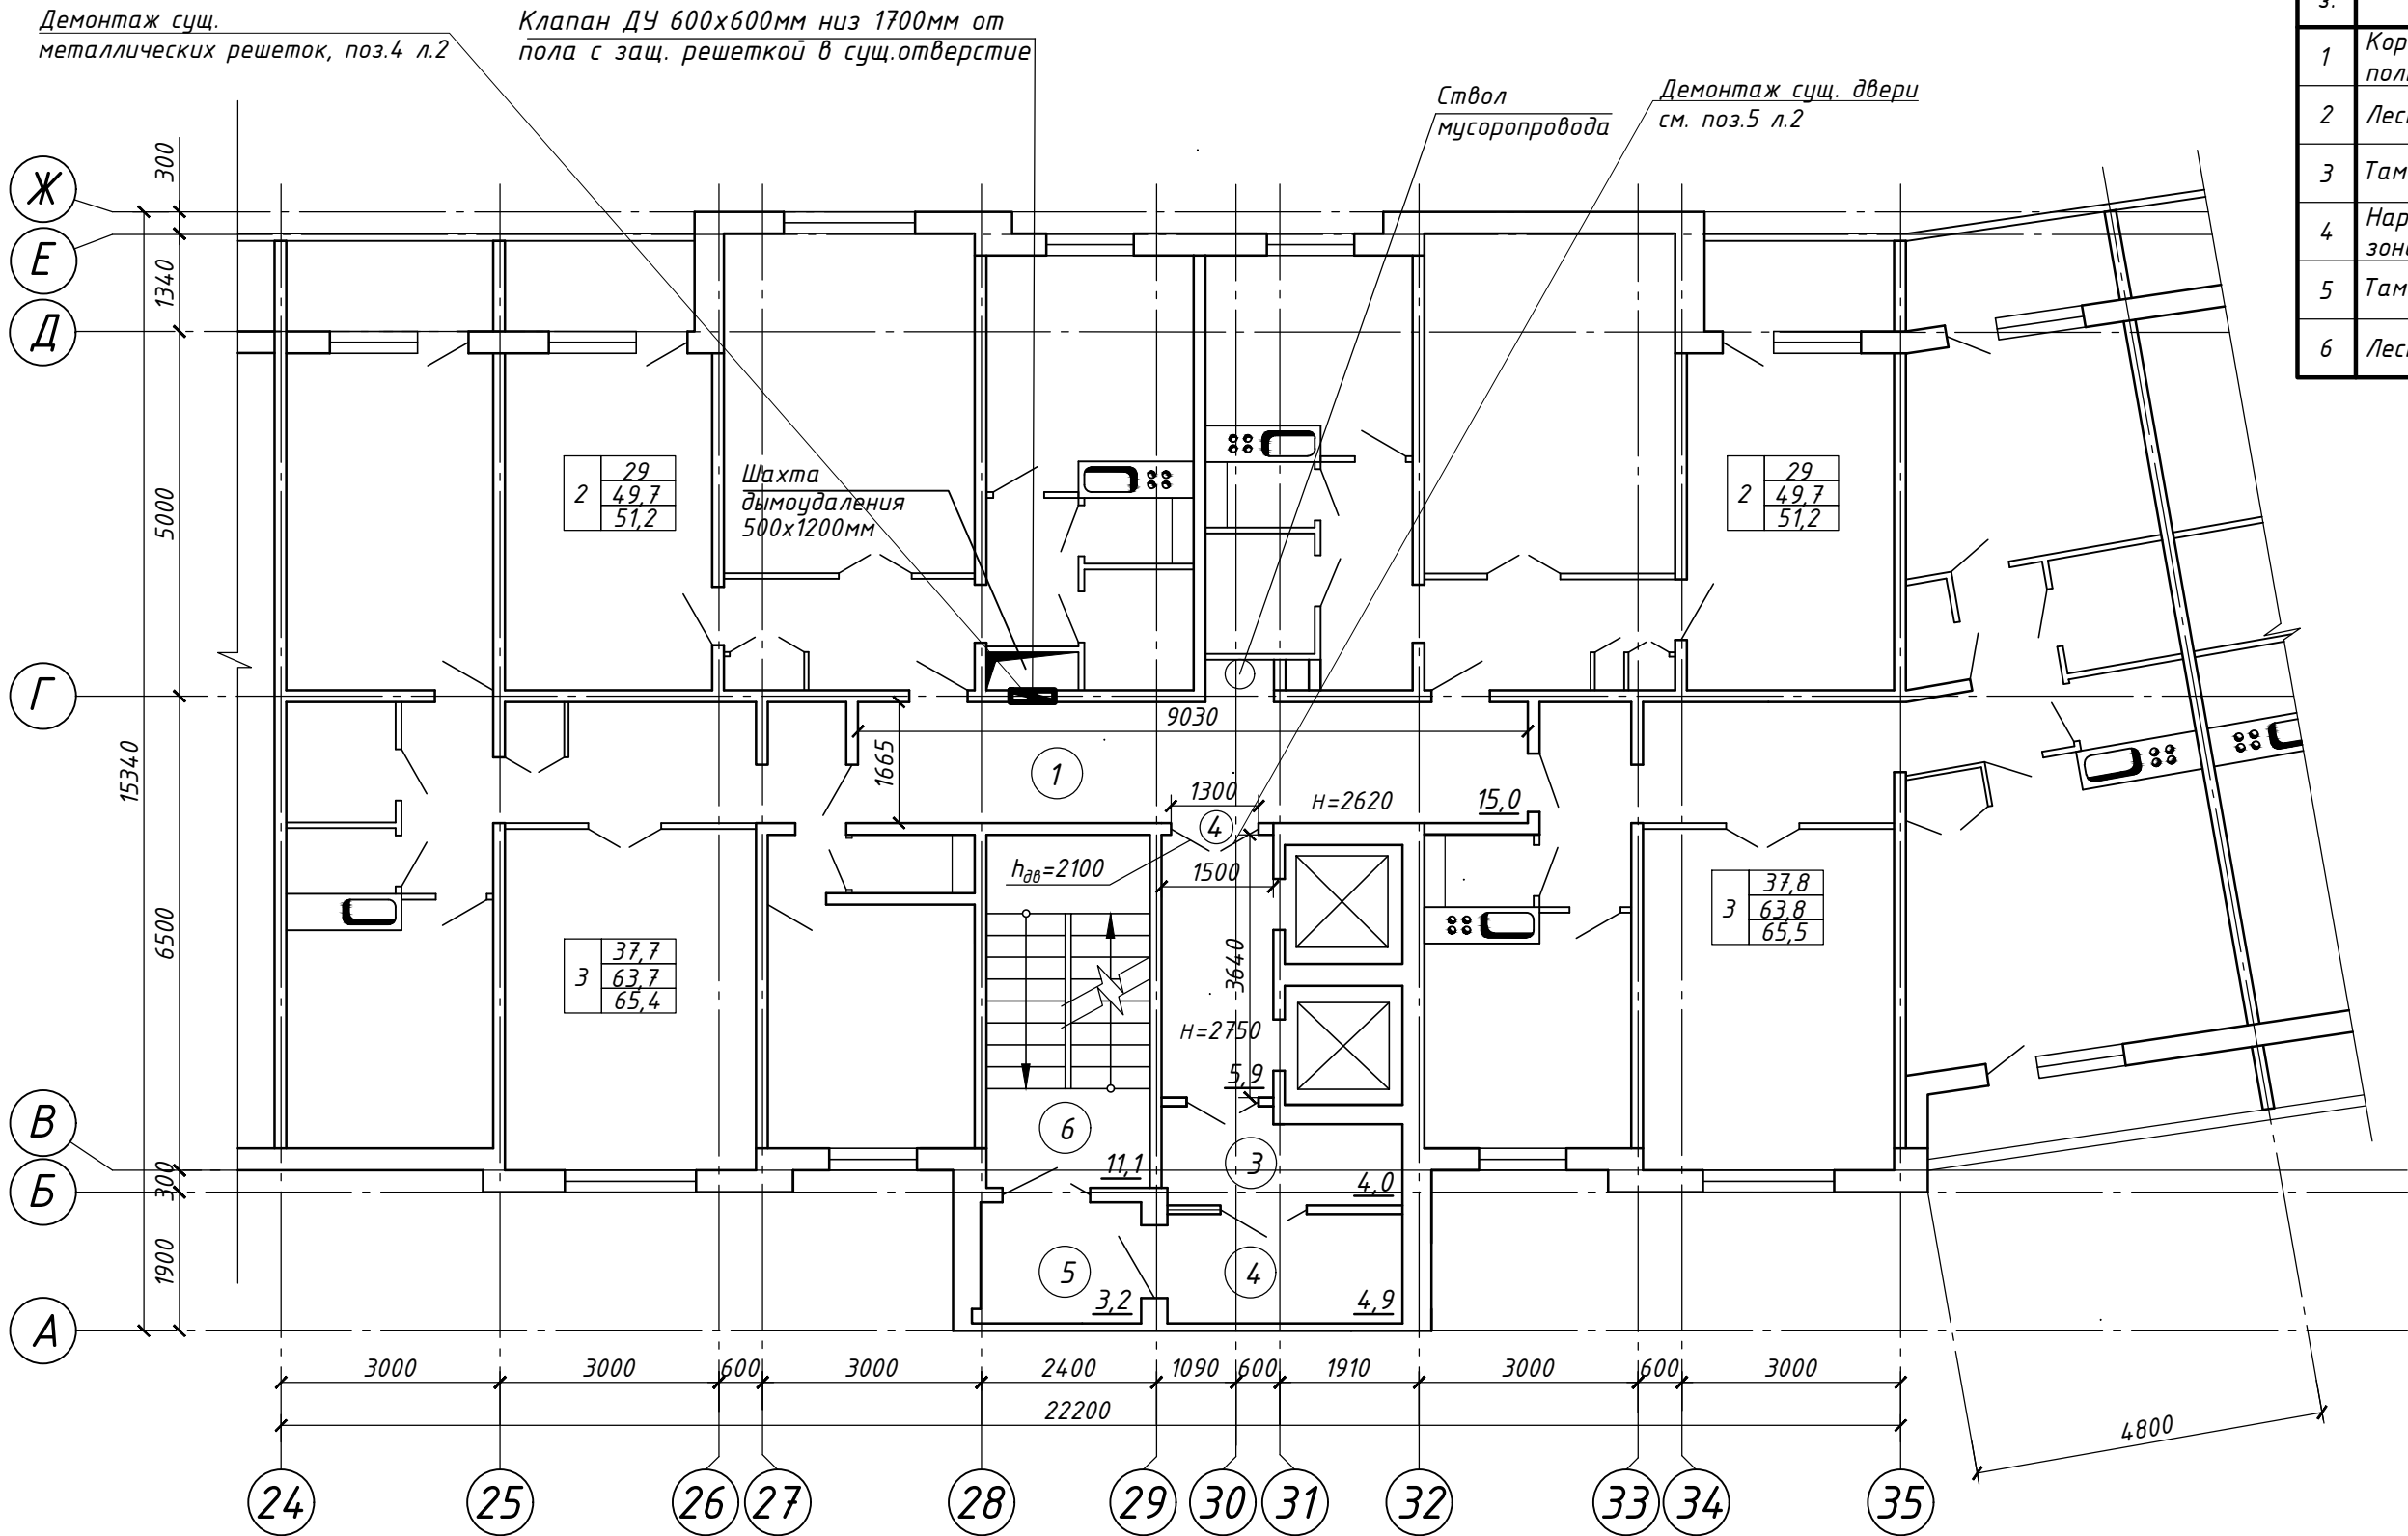


						22/12/2025-1Пр-АР			
						Модернизация системы противоподымной защиты и автоматической пожарной сигнализации в жилом доме по адресу: г. Минск, ул. Тикоцкого, д. 2 (подъезды №№ 5,6,7,8)			
Изм.	Кол.	Лист	№ док.	Подпись	Дата	Многоквартирный жилой дом	Стадия	Лист	Листов
Разработал		Волкова			01.26		С	15	
Проверил		Сорокка			01.26				
						План 3...11 этажей (подъезд №6)	 SVK INVESTPROJECT	ООО "СВК-ИнвестПроект" г. Минск	
Н. контр.		Купраш			01.26				
Утвердил		Радевич			01.26				

Экспликация помещений (Подъезд №7)

По з.	Наименование	Площа дь, м ²	Кат. поме щ
1	Коридор общего пользования	15,0	
2	Лестничный холл	5,9	
3	Тамбур	4,0	
4	Наружная воздушная зона	4,9	
5	Тамбур	3,2	
6	Лестничная клетка	11,1	

Согласовано			
Гл. спец. КР	Бухвал	04.26	
Гл. спец. ПДЗ-1	Лещевич	04.26	
Гл. спец. ЭМ	Заяц	04.26	
Инв. № подл.	Взам. инв. №	Подп. и дата	

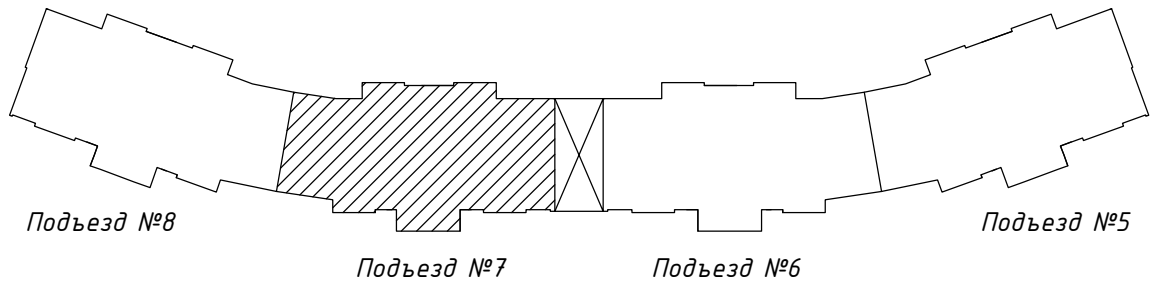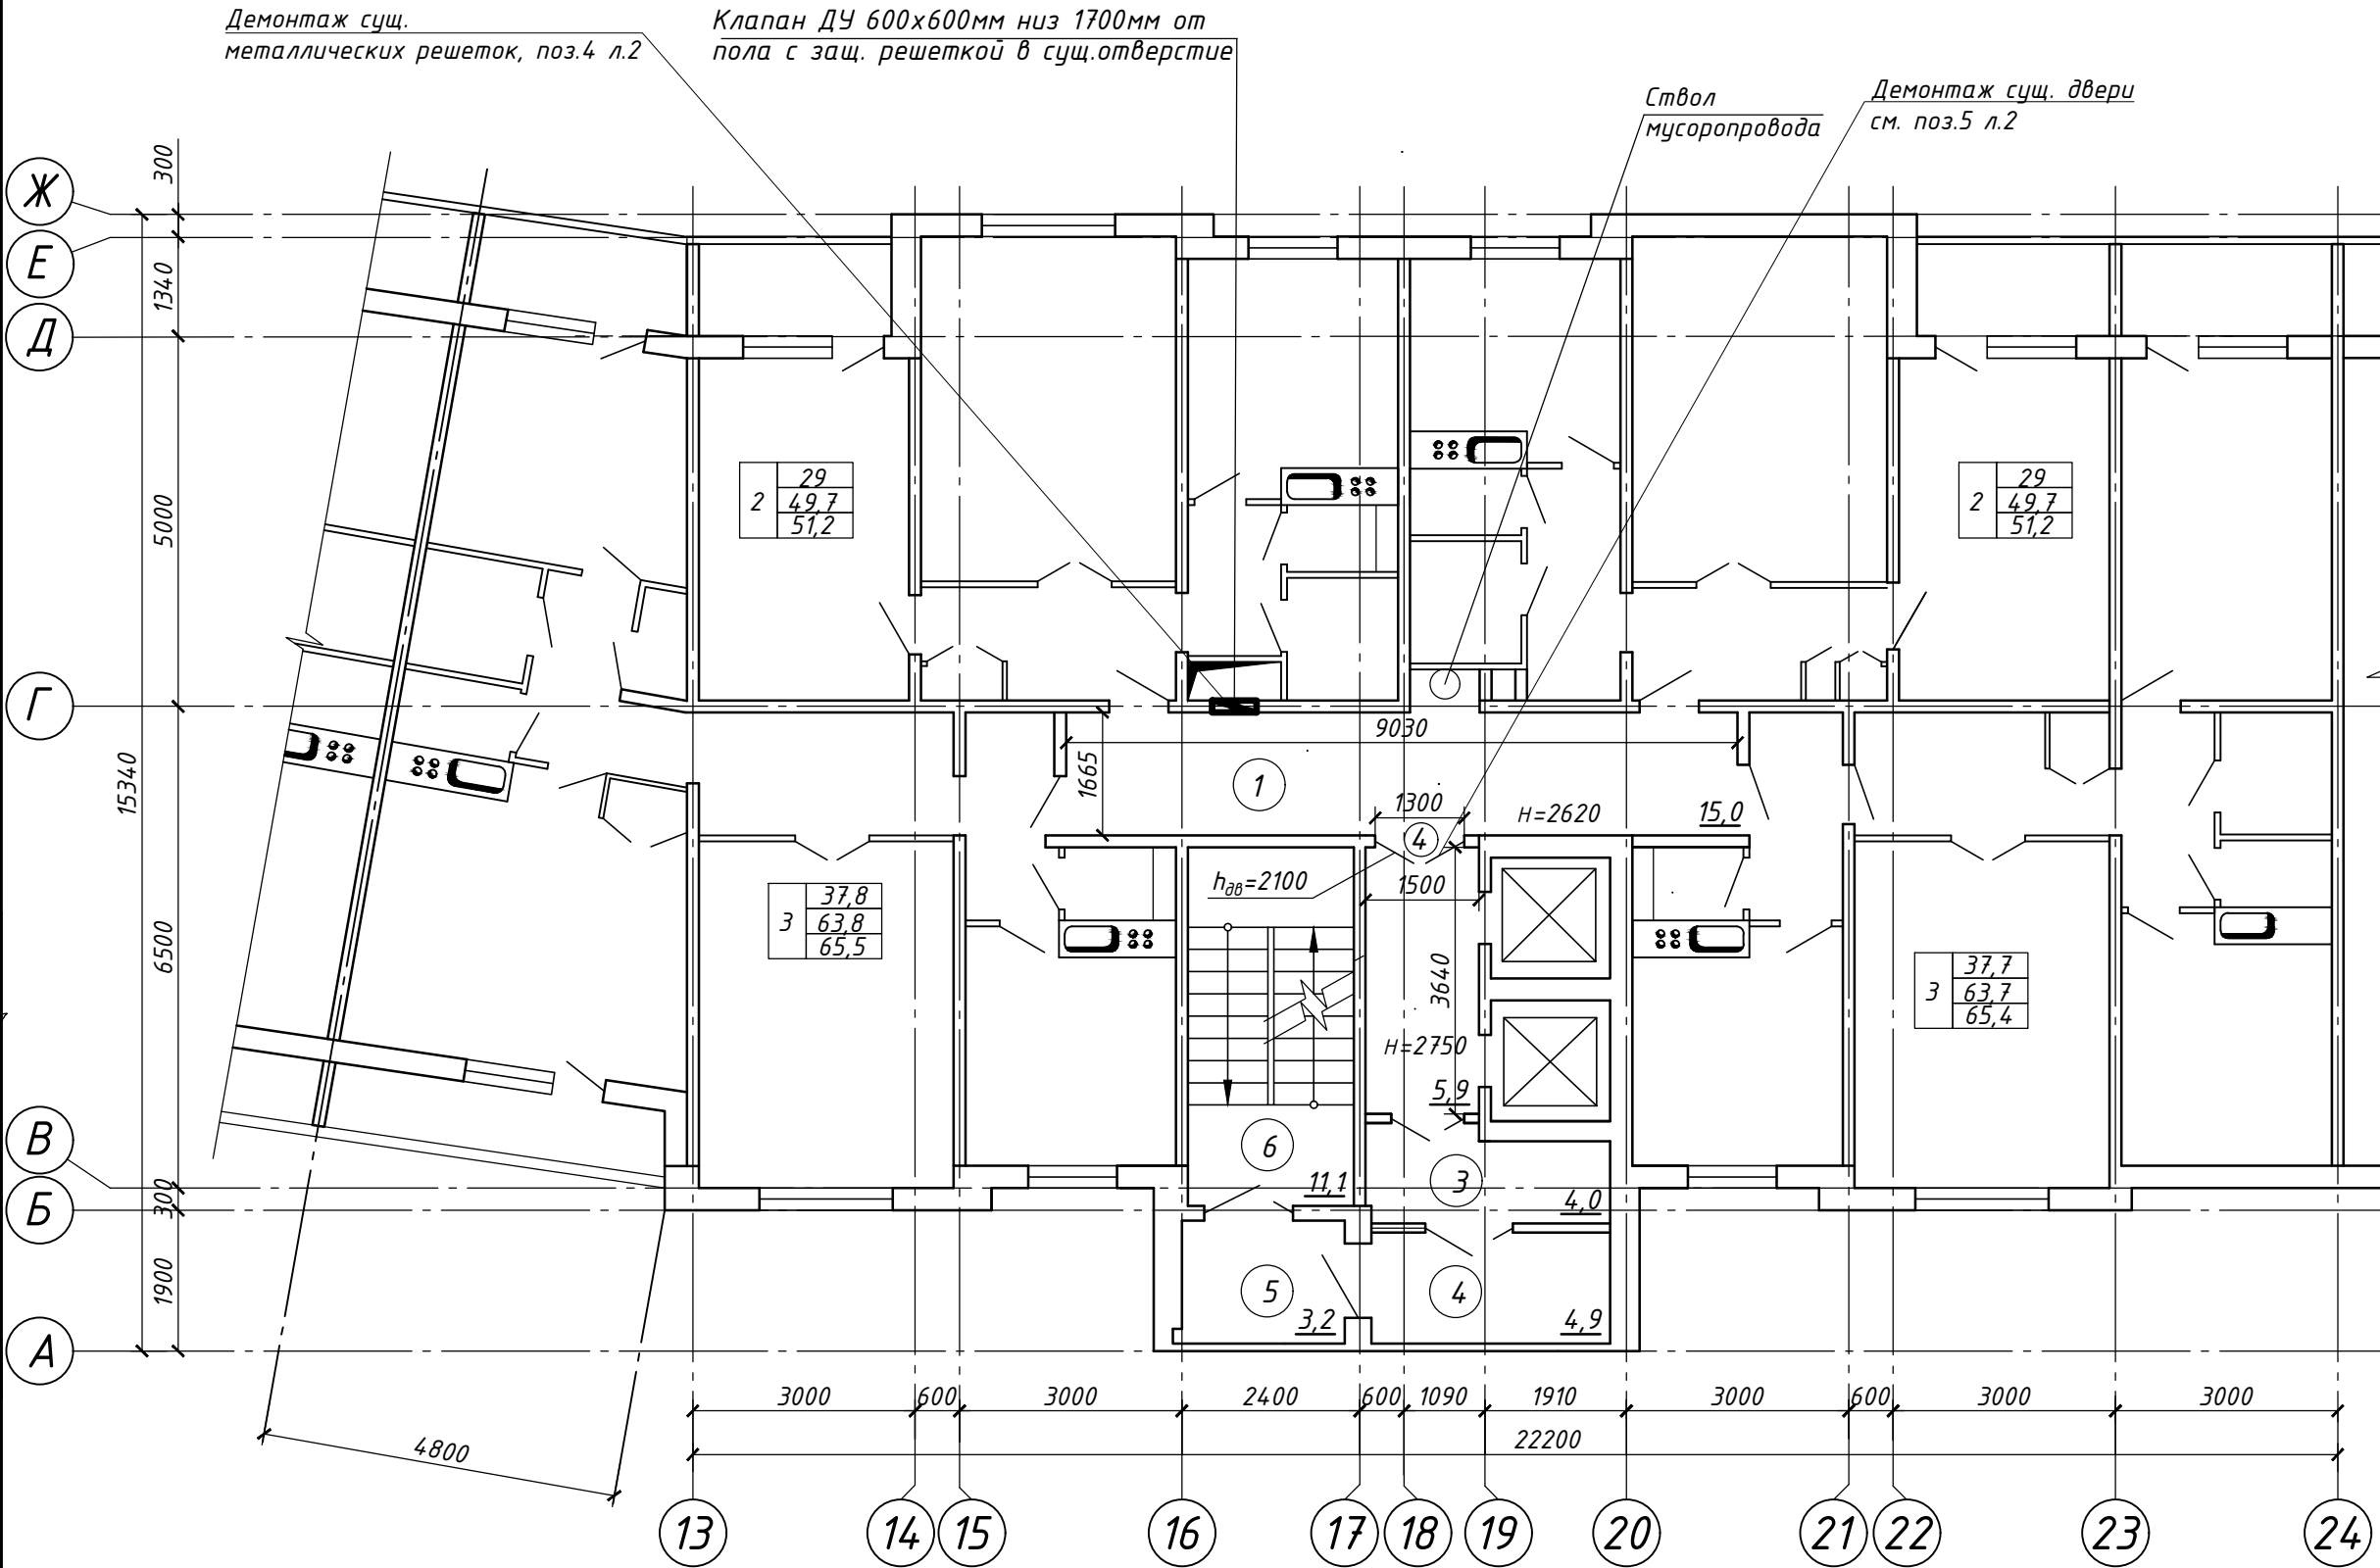

						22/12/2025-1Пр-АР		
						Модернизация системы противоподымной защиты и автоматической пожарной сигнализации в жилом доме по адресу: г. Минск, ул. Тикоцкого, д. 2 (подъезды №№ 5,6,7,8)		
Изм.	Кол.	Лист	№ док.	Подпись	Дата	Многоквартирный жилой дом	Стадия	Лист
Разработал	Волкова				01.26		С	16
Проверил	Сорока				01.26			
						План 3...11 этажей (подъезд №7)	ООО "СВК-ИнвестПроект" г. Минск	
Н. контр.	Купраш				01.26			
Утвердил	Радевич				01.26			



По з.	Наименование	Площа дь, м ²	Кат. поме щ
1	Коридор общего пользования	15,0	
2	Лестничный холл	5,9	
3	Тамбур	4,0	
4	Наружная воздушная зона	4,9	
5	Тамбур	3,2	
6	Лестничная клетка	11,1	

Демонтаж сущ. металлических решеток, поз.4 л.2

Клапан ДУ 600х600мм низ 1700мм от пола с защ. решеткой в сущ.отверстие


Ствол мусоропровода

Демонтаж сущ. двери см. поз.5 л.2

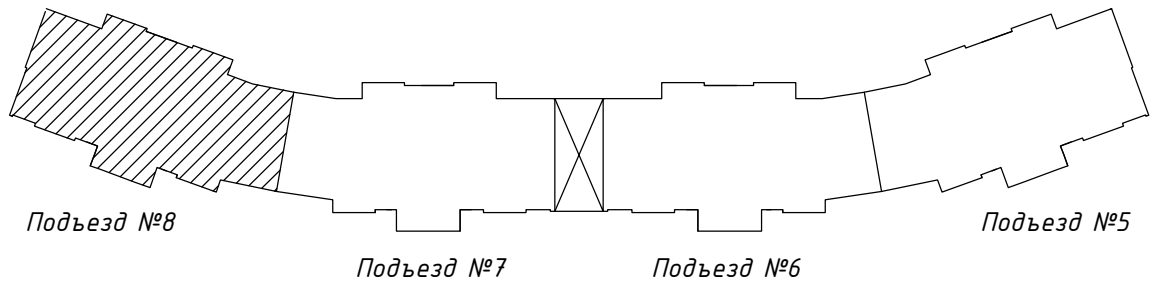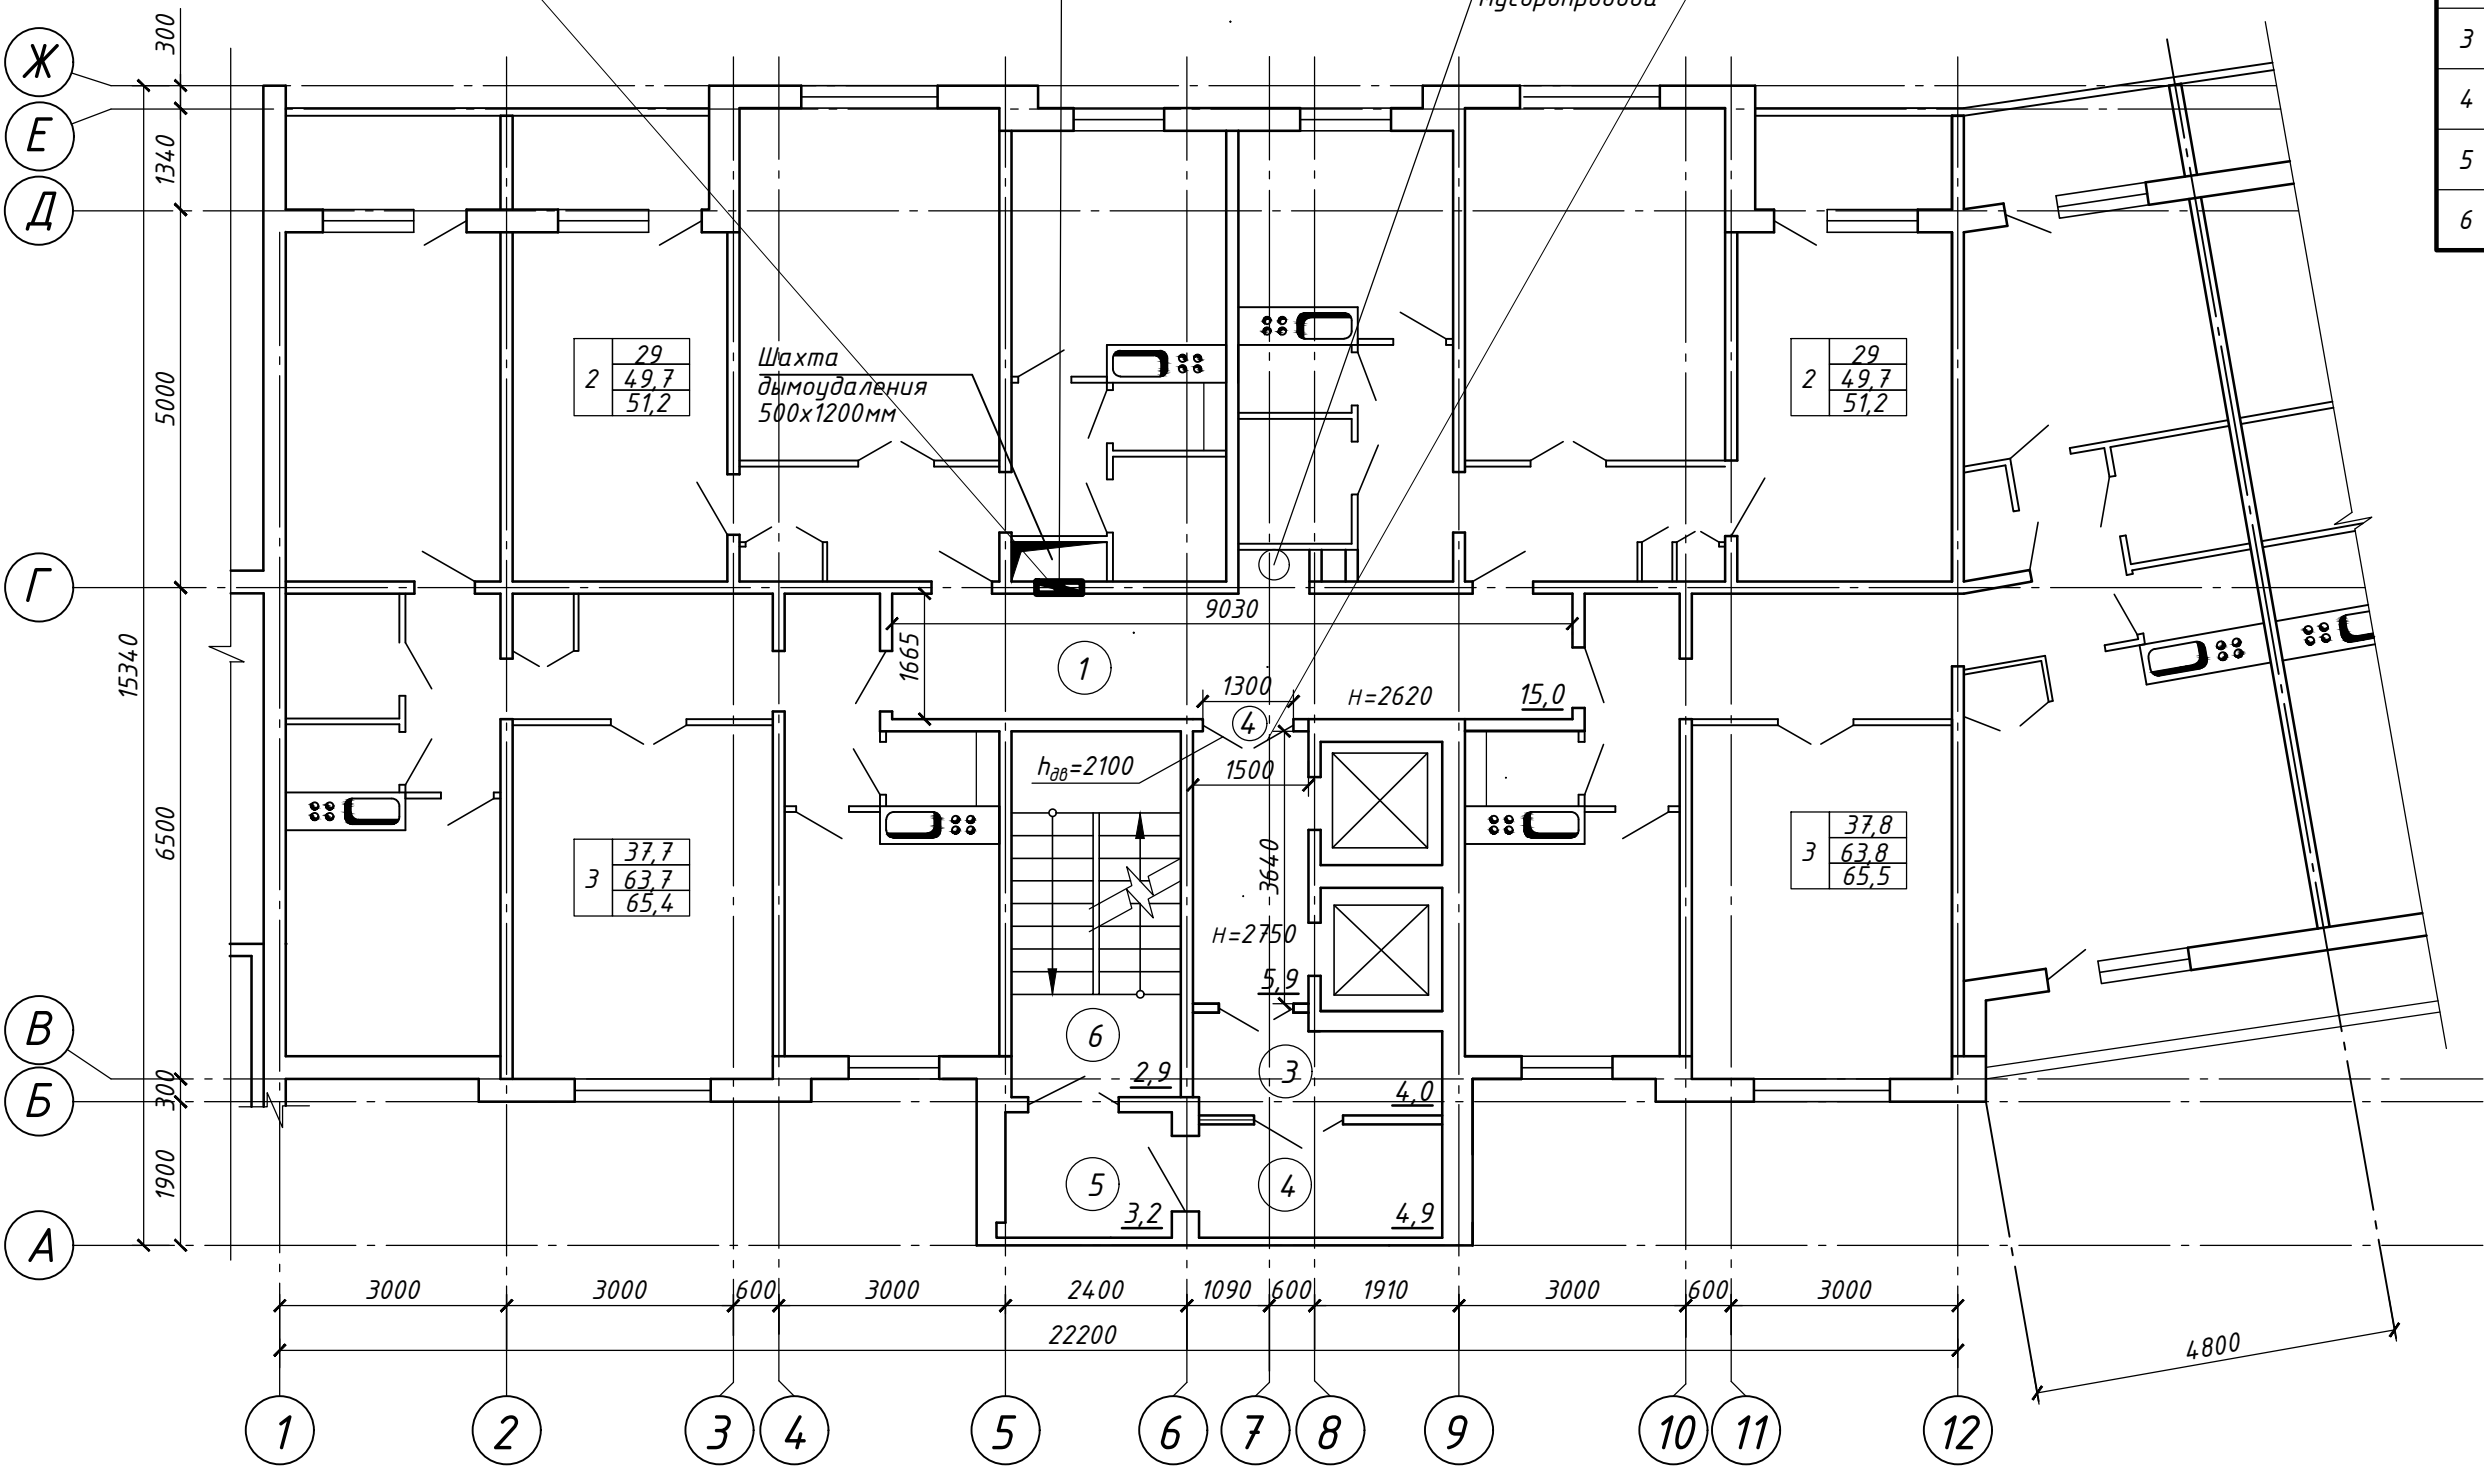

						22/12/2025-1Пр-АР			
						Модернизация системы противоподымной защиты и автоматической пожарной сигнализации в жилом доме по адресу: г. Минск, ул. Тикоцкого, д. 2 (подъезды №№ 5,6,7,8)			
Изм.	Кол.	Лист	№ док.	Подпись	Дата	Многоквартирный жилой дом	Стадия	Лист	Листов
Разработал		Волкова			01.26		С	17	
Проверил		Сорокка			01.26				
						План 2...11 этажей (подъезд №8)	 SVK INVESTPROJECT	ООО "СВК-ИнвестПроект" г. Минск	
Н. контр.		Купраш			01.26				
Утвердил		Радевич			01.26				

Возведение перегородки

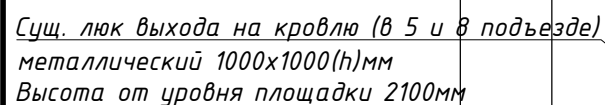[illegible]

- ### Экспликация помещений

						22/12/2025-1Пр-АР			
						Модернизация системы противодымной защиты и автоматической пожарной сигнализации в жилом доме по адресу: г. Минск, ул. Тикоцкого, д. 2 (подъезды №№ 5,6,7,8)			
Изм.	Кол.	Лист	№ док.	Подпись	Дата				
Разработал	Волкова				01.26	Многоквартирный жилой дом	Стадия	Лист	Листов
Проверил	Сорокка				01.26		С	18	
						Фрагменты плана технического этажа (подъезды №5,6,7,8)		ООО "СВК-ИнвестПроект" г. Минск	
Н. контр.	Купраш				01.26				
Утвердил	Радевич				01.26				