


[illegible][illegible]

<i>Лист</i>	<i>Наименование</i>	<i>Примечание</i>
	<u><i>Ссылочные документы</i></u>	
<i>СН 2.02.05-2020</i>	<i>Пожарная безопасность зданий и сооружений</i>	
<i>СН 2.02.07-2020</i>	<i>Противодымная защита зданий и сооружений</i>	
	<i>при пожаре. Системы вентиляции.</i>	
<i>СН 3.02.01-2019</i>	<i>Жилые здания</i>	
<i>СТБ 2433-2015</i>	<i>Блоки дверные. Общие технические условия</i>	
<i>СТБ 1394-2003</i>	<i>Двери, ворота и люки противопожарные.</i>	
	<i>Технические условия</i>	
<i>СТБ 1307-2012</i>	<i>Смеси растворные и растворы строительные.</i>	
	<i>Технические условия</i>	
	<u><i>Прилагаемые документы</i></u>	
<i>05/12/25-1Пр-АС.И-К01</i>	<i>Кольцо обжимное К01</i>	
<i>05/12/25-1Пр-АС.И-П1</i>	<i>Патрубок П1</i>	

11. Все технические требования приведены для производства работ в летнее время. Производство работ в зимнее время выполнять по специально разработанному подрядной строительной организацией проекту производства работ и в соответствии с указаниями действующих норм и правил: СН 1.03.04–2020 “Организация строительного производства”; СН 2.02.05–2020 “Пожарная безопасность зданий и сооружений”, а так же с учетом требований главы “Возведение конструкций в зимних условиях” СН 1.03.01–2019.
12. Все материалы, изделия, конструкции, оборудование применяемые в строительстве по чертежам данного проекта должны иметь свидетельства о проведении обязательной сертификации на соответствие требованиям пожарной безопасности, и их применение без наличия сертификатов запрещается.
13. Антикоррозионную защиту строительных конструкций выполнять согласно СН 2.01.07–2020 “Защита строительных конструкций от коррозии”.
14. Все виды работ предусмотренные данным комплектом относятся к модернизации.
15. Комплектом чертежей марки АС предусмотрены следующие виды работ:
 - установка новых деревянных частично остекленных дверных блоков с уплотнениями в притворах и приборами для самозакрывания между вестибюлями и коридорами общего пользования на первом этаже;
 - замена существующих деревянных частично остекленных дверных блоков на новые деревянные частично остекленные с уплотнениями в притворах, приборами для самозакрывания и обратными клапанами типа КОН1500х400 между лифтовыми холлами и коридорами общего пользования с первого по двенадцатый этажи;
 - демонтаж существующих металлических решеток, установленных перед существующими клапанами дымоудаления с первого по двенадцатый этажи;
 - замена существующих металлических дверных блоков в помещениях ПДЗ–2 на новые металлические;
 - замена существующих металлических дверных блоков в помещениях ПДЗ–1 на новые металлические, противопожарные 2 типа с уплотнениями в притворах и приборами для самозакрывания;
 - замена существующих металлических дверных блоков в шахтах забора воздуха, на новые металлические;
 - ремонт вертикальных и горизонтальных швов шахт дымоудаления в местах стыковки стеновых железобетонных панелей между собой, а также с плитами перекрытий, для восстановления герметизации шахт дымоудаления;
 - восстановление участков внутренней отделки стен в местах общего пользования (вестибюли, коридоры общего пользования, лифтовые холлы), в связи с заменой клапанов дымоудаления и заменой дверных блоков;
 - ремонт и восстановление внутренней отделки стен и потолка в помещениях ПДЗ–1, ПДЗ–2 и в воздухозаборных шахтах;
 - ремонт покрытий полов в помещениях ПДЗ–1, ПДЗ–2 и в воздухозаборных шахтах;
 - восстановление участков конструкции кровли и примыканий покрытия кровли к заменяемым воздуховодам В1 вытяжной системы противодымной вентиляции.

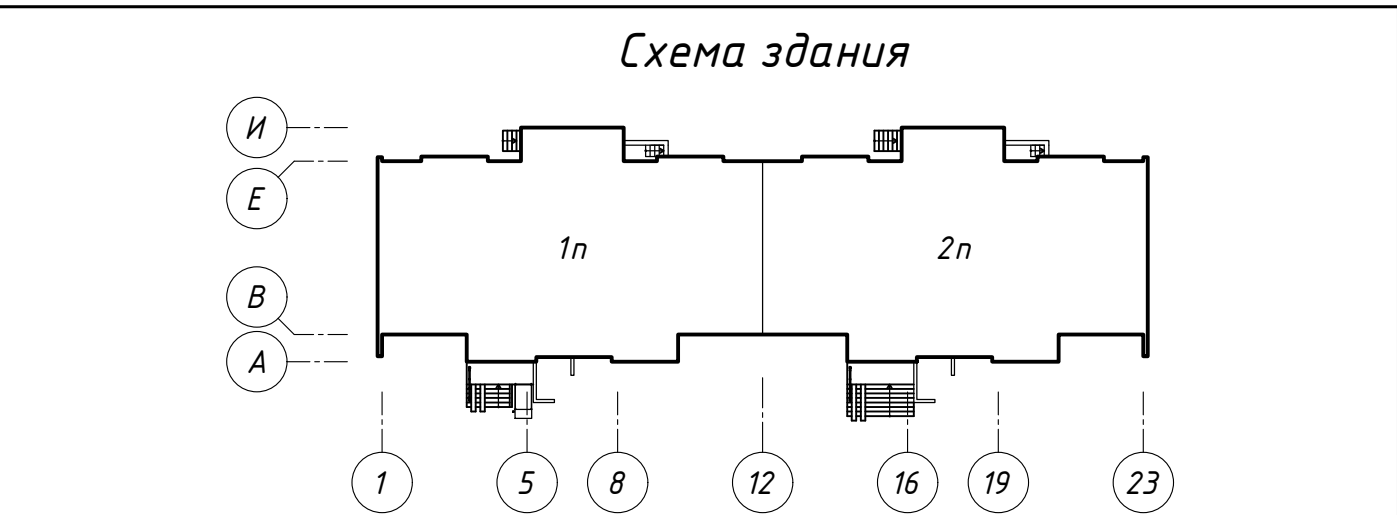


ОБЩИЕ УКАЗАНИЯ :

1. Строительный проект разработан в соответствии с заданием на проектирование, утвержденным УП «Жилищное коммунальное хозяйство Фрунзенского района г. Минска», актами законодательства Республики Беларусь, межгосударственными и национальными ТНПА.
2. При производстве ремонтно-строительных работ руководствоваться техническими указаниями по производству и приемке строительных работ при капитальном ремонте жилых и общественных зданий с соблюдением требований документа "Правила по охране труда при выполнении строительных работ", утвержденные постановлением Минстройархитектуры РБ № 24/33 от 31.05.2019.
3. Технические решения, принятые в рабочих чертежах, соответствуют требованиям экологических, санитарно-гигиенических, противопожарных и других действующих норм и правил, распространяющихся на проектирование капитального ремонта и обеспечиваят безопасную для жизни и здоровья людей эксплуатацию объекта при соблюдении предусмотренных рабочими чертежами мероприятий.
4. За условную отметку 0,000 принят уровень чистого пола 1-го этажа жилого дома.
5. Уровень ответственности – II согласно Изм. N1 ГОСТ 27751-88.
6. Класс здания по сложности – К-2 по СН 3.02.07-2020.
7. Степень огнестойкости здания – II по СН 02.02.05-2020.
8. Класс здания по функциональной пожарной опасности – Ф 1.3 многоквартирный жилой дом по СН 02.02.05-2020.
9. Климатические условия:
 - климатический район строительства – IIв по СНБ 2.04.02-2000;
 - характеристическое значение снеговой нагрузки на грунт для района 2в – $-1,42 \text{ кН/м}^2$ согласно СН 2.01.04-2019;
 - базовое значение скорости ветра – 23 м/с. Тип местности – "IV" согласно СН 2.01.05-2019.
10. Температура наиболее холодной пятидневки согласно СНБ 2.04.02-2000 обеспеченностью 0,92 равна минус 24°C .

						05/12/25-1Пр-АС			
						«Модернизация системы противопожарной защиты в жилом доме №104 по ул. Лобанка в г. Минске»			
Изм.	Коллич	Лист	№ док.	Подпись	Дата		Стадия	Лист	Листов
ГИП		Купреев			01.26				
Утвердил		Иванушкин			01.26				
Разработал		Евневич			01.26		С	1	11
Проверил		Купреев			01.26				
Н. контр.		Крушанов			01.26	Общие данные	ООО "Бюро комплексного проектирования", г. Минск		

The diagram shows a horizontal line with 12 nodes, numbered 1 through 12, represented by circles. The nodes are connected by a line with tick marks at each node. The distances between the nodes are indicated by numbers below the line: 3000 between 1 and 2, 3600 between 2 and 4, 3000 between 4 and 5, 3600 between 5 and 7, 2400 between 7 and 8, 3000 between 8 and 9, 3600 between 9 and 11, and 3000 between 11 and 12. A total distance of 25200 is indicated above the line between nodes 5 and 7.

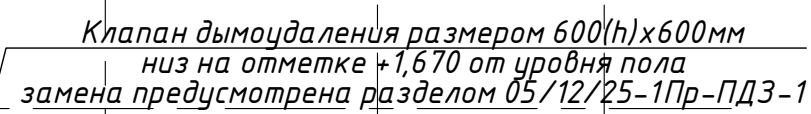

Поз.	Наименование	Площадь помеще- ния, м ²	Кат поме- щен- ия
1	Жилая комната		
2	Кухня		
3	Коридор		
4	Туалет		
5	Ванная		
6	Кладовая		
7	Коридор общего пользования	15,10	
8	Лифтовой холл	5,30	
9	Лестничная клетка		
10	Тамбур	4,00; 3,20; 2,70	

Поз.	Наименование	Площадь помещения, м ²	Кат. помещения
11	Наружная воздушная зона		
12	Помещение ПДЗ-2	2,70	
13	Вестибюль	8,30	
14	Служебное помещение		
15	Мусоросборная камера		

- | | | | | | | | | |
|------------|-----------|---|--------|---------|------|---|--|------|
| | | | | | | 05/12/25-1Пр-АС | | |
| | | | | | | «Модернизация системы противодымной защиты
в жилом доме №104 по ул. Лобанка в г. Минске» | | |
| Изм. | Колич. | Лист | № док. | Подпись | Дата | | | |
| Утвердил | Иванушкин |  | 01.26 | | | | Стадия | Лист |
| Разработал | Евневич |  | 01.26 | | | | С | 2 |
| Проверил | Купреев |  | 01.26 | | | | | |
| Н.контр. | Крушанов |  | 01.26 | | | План 1 этажа
между осями 1-12, А-И (1 подъезд) | ООО "Бюро комплексного
проектирования",
г. Минск | |

План 1 этажа между осями 12-23, А-И
(2 подъезд)


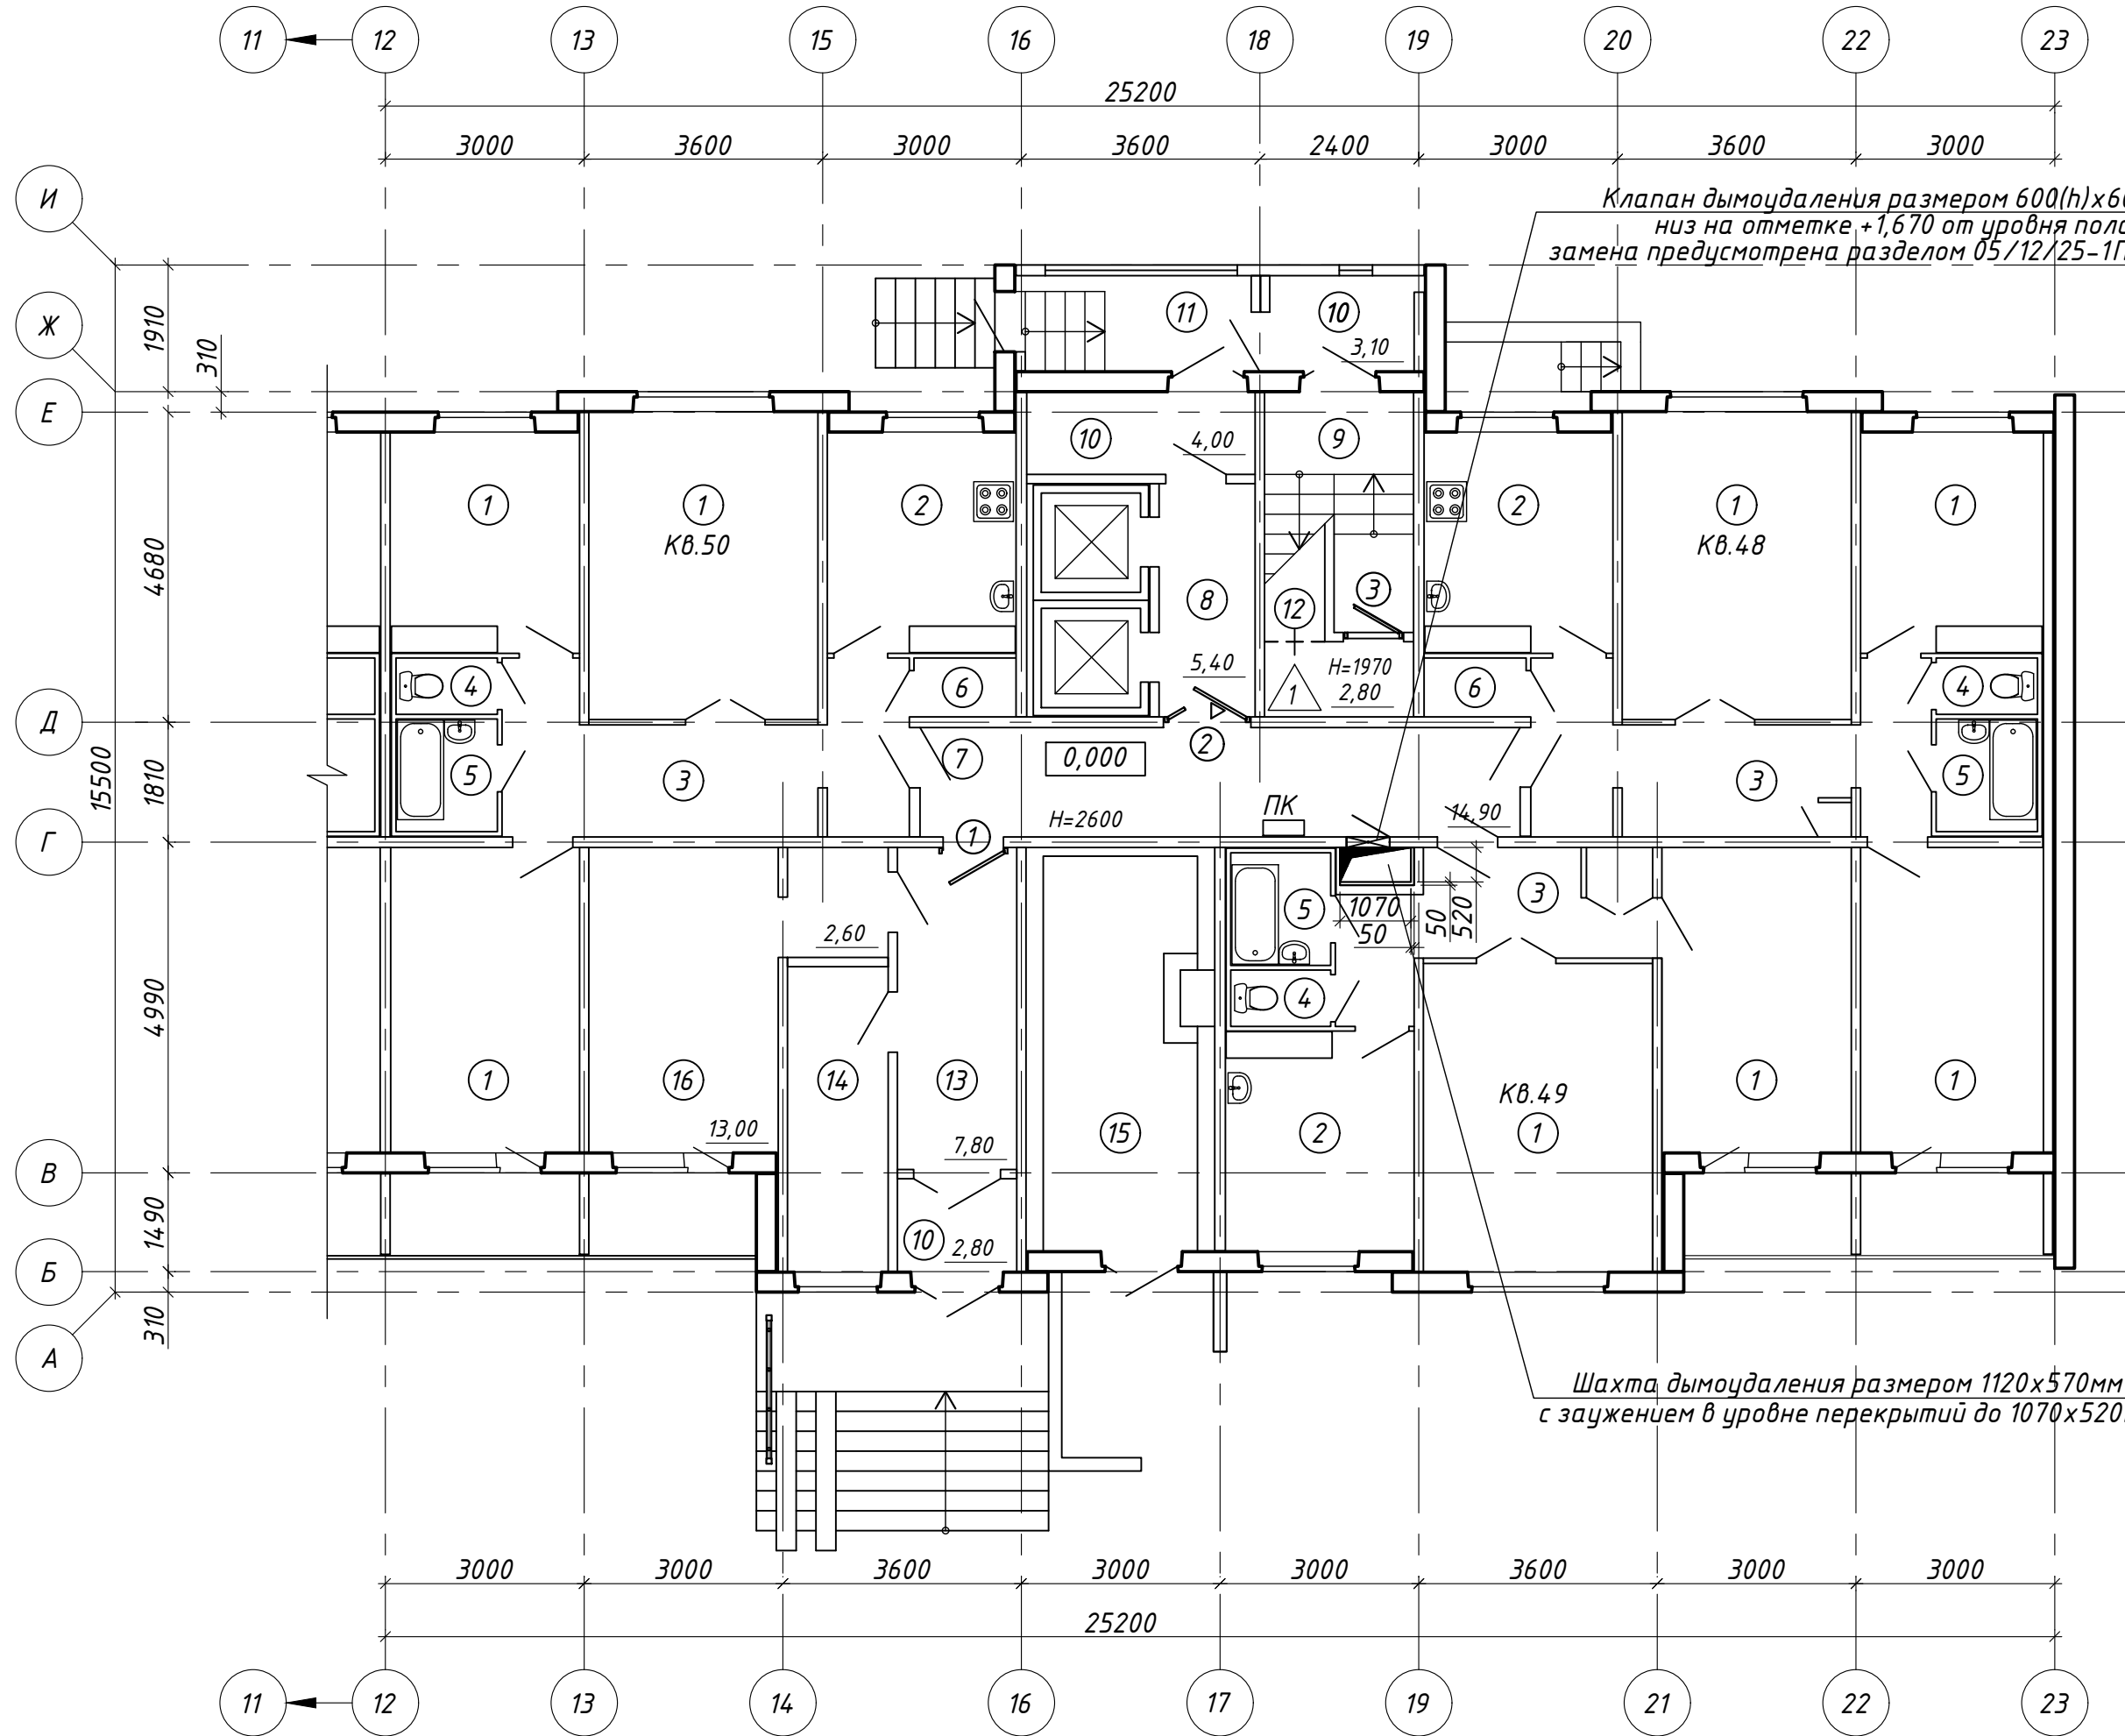


Схема здания

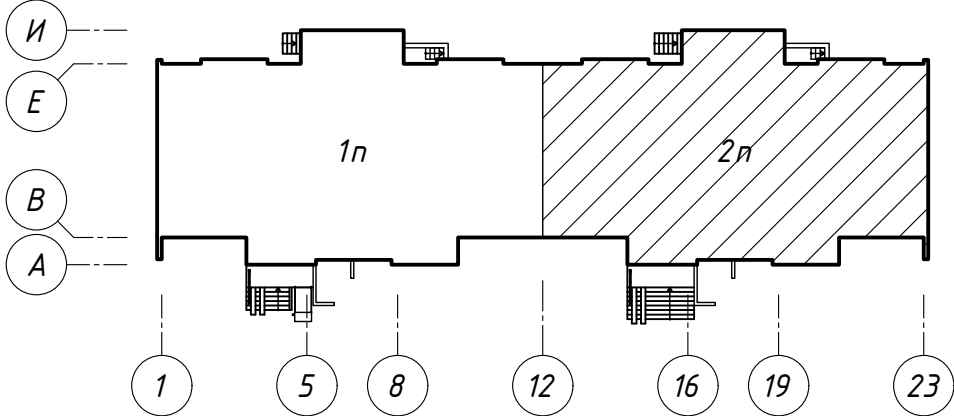

Экспликация помещений (начало)

Поз.	Наименование	Площадь помещения, м ²	Кат. помещения
1	Жилая комната		
2	Кухня		
3	Коридор		
4	Туалет		
5	Ванная		
6	Кладовая		
7	Коридор общего пользования	14,90	
8	Лифтовой холл	5,40	
9	Лестничная клетка		
10	Тамбур	4,00; 3,10; 2,80	

Экспликация помещений (окончание)

Поз.	Наименование	Площадь помещения, м ²	Кат. помещения
11	Наружная воздушная зона		
12	Помещение ПДЗ-2	2,80	
13	Вестибюль	7,80	
14	Служебное помещение		
15	Мусоросборная камера		
16	Электрощитовая	13,00; 2,60	

1. Общие технические требования смотреть на листе АС-2.

05/12/25-1Пр-АС

«Модернизация системы противопожарной защиты
в жилом доме №104 по ул. Лобанка в г. Минске»


Изм.	Колич.	Лист	№ док.	Подпись	Дата	Стадия	Лист	Листов
Утвердил	Иванушкин				01.26	С	3	
Разработал	Евневич				01.26			
Проверил	Купреев				01.26			
Н.контр.	Крушанов				01.26			

План 1 этажа
между осями 12-23, А-И (2 подъезд)

ООО "Бюро комплексного
проектирования",
г. Минск
Формат А4х3

The diagram shows a linked list structure with 13 nodes. Nodes 1 through 12 are arranged horizontally, with node 12 pointing to node 13. The nodes contain the numbers 1, 2, 4, 5, 7, 8, 9, 11, and 12 respectively. The edges between nodes are labeled with values: 3000, 3600, 3000, 3600, 2400, 3000, 3600, and 3000. A value of 25200 is also shown above the edge between nodes 5 and 7.

Клапан дымоудаления размером 600(н)х600мм
низ на отметке +1,670 от уровня пола
замена предусмотрена разделом 05/12/25-1Пр-ПДЗ-1

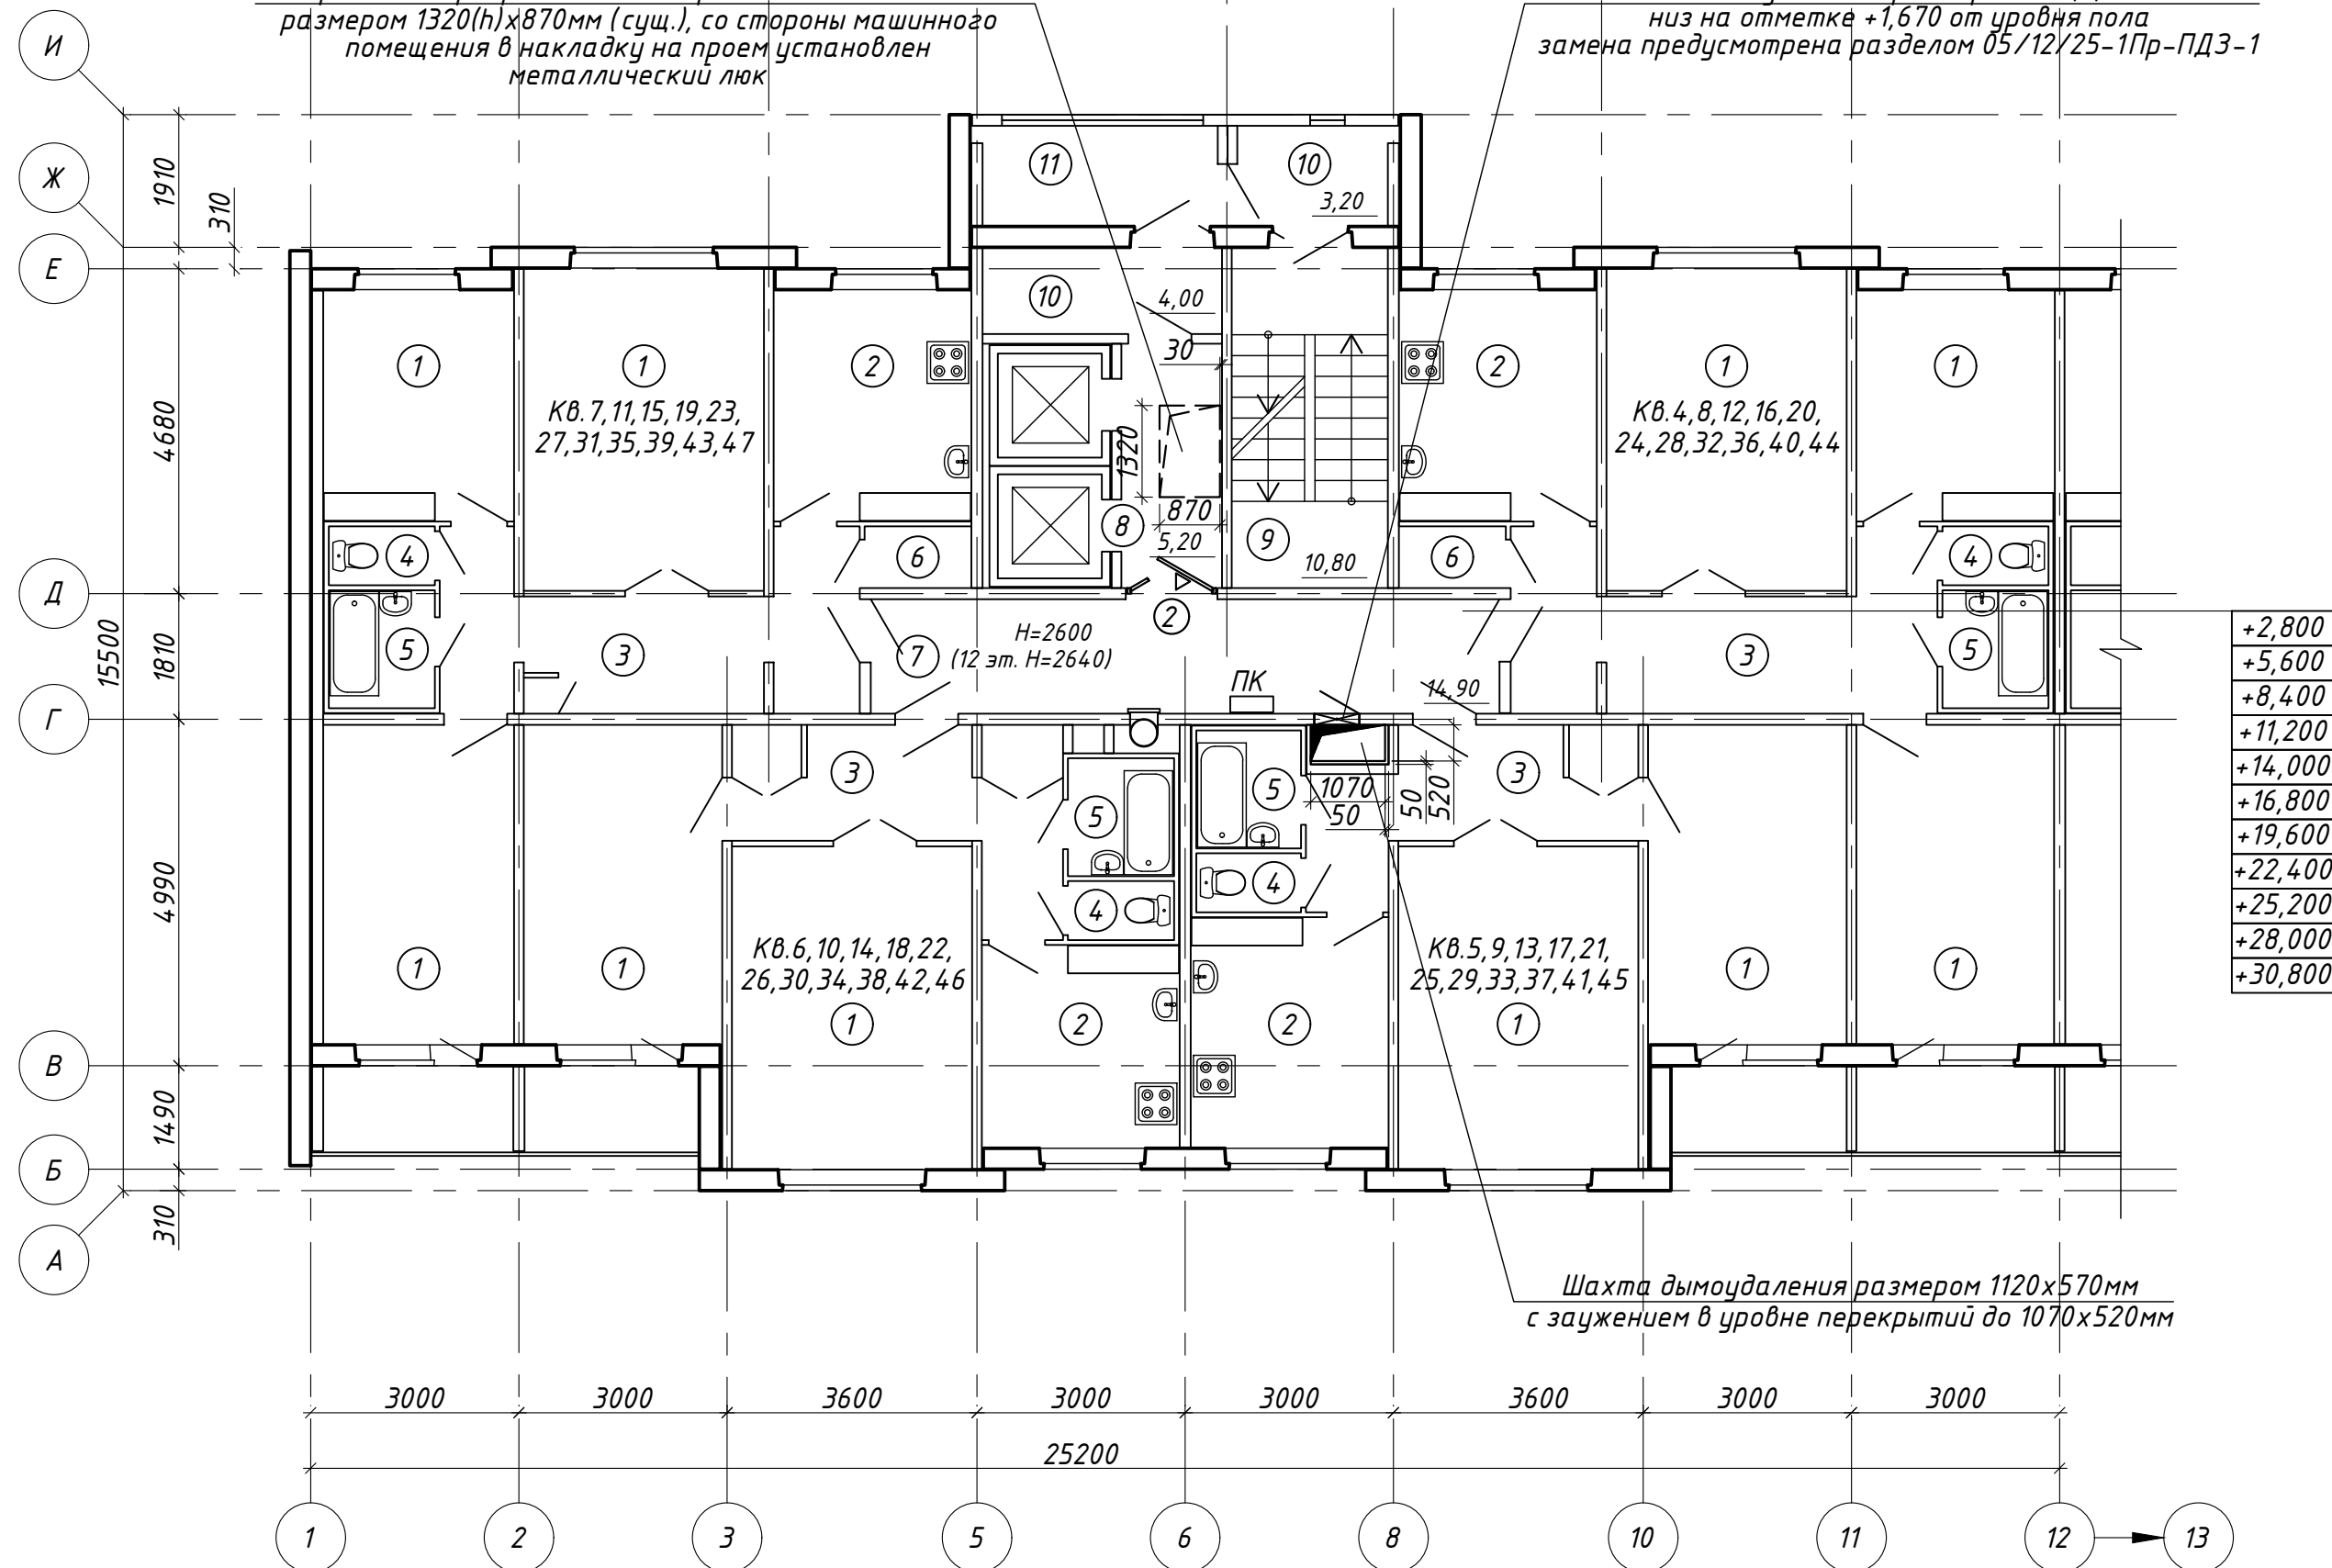

Поз.	Наименование	Площадь помеще- ния, м ²	Кат поме- щен- ия
1	Жилая комната		
2	Кухня		
3	Коридор		
4	Туалет		
5	Ванная		
6	Кладовая		
7	Коридор общего пользования	14,90	
8	Лифтовой холл	5,20	
9	Лестничная клетка	10,80	
10	Тамбур	4,00; 3,20	
11	Наружная воздушная зона		


1. Общие технические требования смотреть на листе АС-2.

						05/12/25-1Пр-АС		
						«Модернизация системы противодымной защиты в жилом доме №104 по ул. Лобанка в г. Минске»		
Изм.	Коллич	Лист	№ док.	Подпись	Дата		Стадия	Лист
Утвердил		Иванушкин			01.26		С	4
Разработал		Евневич			01.26			
Проверил		Купреев			01.26			
Н.контр.		Крушанов			01.26	План 2-12 этажей между осями 1-12, А-И (1 подъезд)	ООО "Бюро комплексного проектирования", г. Минск	

Формат А4х3

Diagram illustrating a linked list structure with 11 nodes. The nodes are numbered 11 through 23. The list starts at node 11, which points to node 12. The distances between nodes are: 12 to 13 (3000), 13 to 15 (3600), 15 to 16 (3000), 16 to 18 (3600), 18 to 19 (2400), 19 to 20 (3000), 20 to 22 (3600), and 22 to 23 (3000). The total length of the list is 25200.

Клапан дымоудаления размером 600(н)х600мм
низ на отметке +1,670 от уровня пола
замена предусмотрена разделом 05/12/25-1Пр-ПДЗ-1

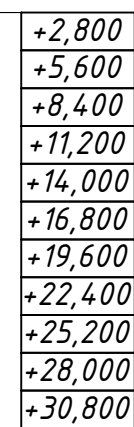




A sequence of 9 circles containing the numbers 11, 12, 13, 14, 16, 17, 19, 21, 22, and 23. A black arrow points from the circle with 12 to the circle with 11.

Поз.	Наименование	Площадь помещения, м ²	Кат. помещения
1	Жилая комната		
2	Кухня		
3	Коридор		
4	Туалет		
5	Ванная		
6	Кладовая		
7	Коридор общего пользования	14,80	
8	Лифтовой холл	5,40	
9	Лестничная клетка	11,00	
10	Тамбур	4,00; 3,30	
11	Наружная воздушная зона		

						05/12/25-1Пр-АС			
						«Модернизация системы противодымной защиты в жилом доме №104 по ул. Лобанка в г. Минске»			
Изм.	Колич.	Лист	№ док.	Подпись	Дата		Стадия	Лист	Листов
Утвердил	Иванушкин		01.26				С	5	
Разработал	Евневич		01.26						
Проверил	Купреев		01.26			План 2-12 этажей между осями 12-23, А-И (2 подъезд)	ООО "Бюро комплексного проектирования", г. Минск		
Н.контр.	Крушанов		01.26						

Формат А4х3

Согласовано					
Вед. инж. ОБ	Шкитник	01.26	С	01.26	С
Глав. спец. СС	Залеская	01.26	С	01.26	С
Глав. спец. ЭМ	Саликаев	01.26	С	01.26	С
Взам. инж. №					
Подп. и дата					
Инв. № подл.					

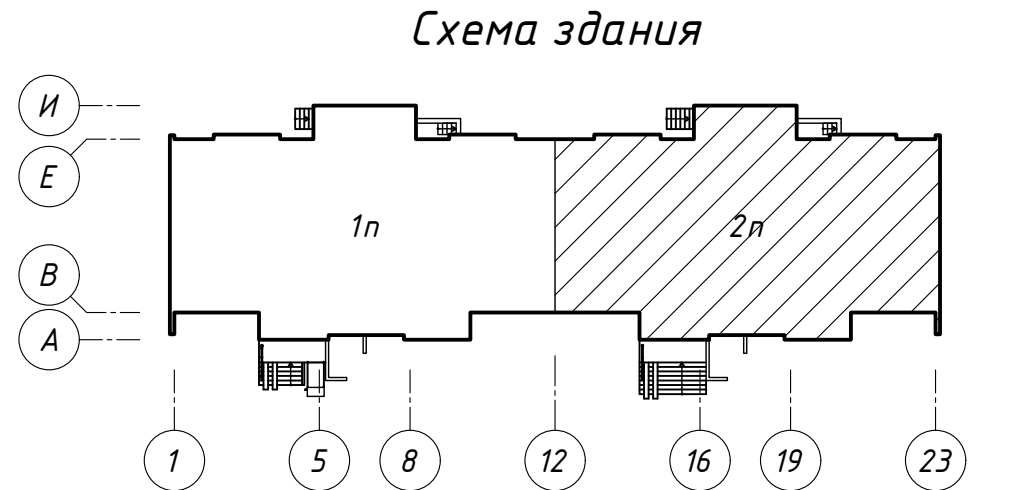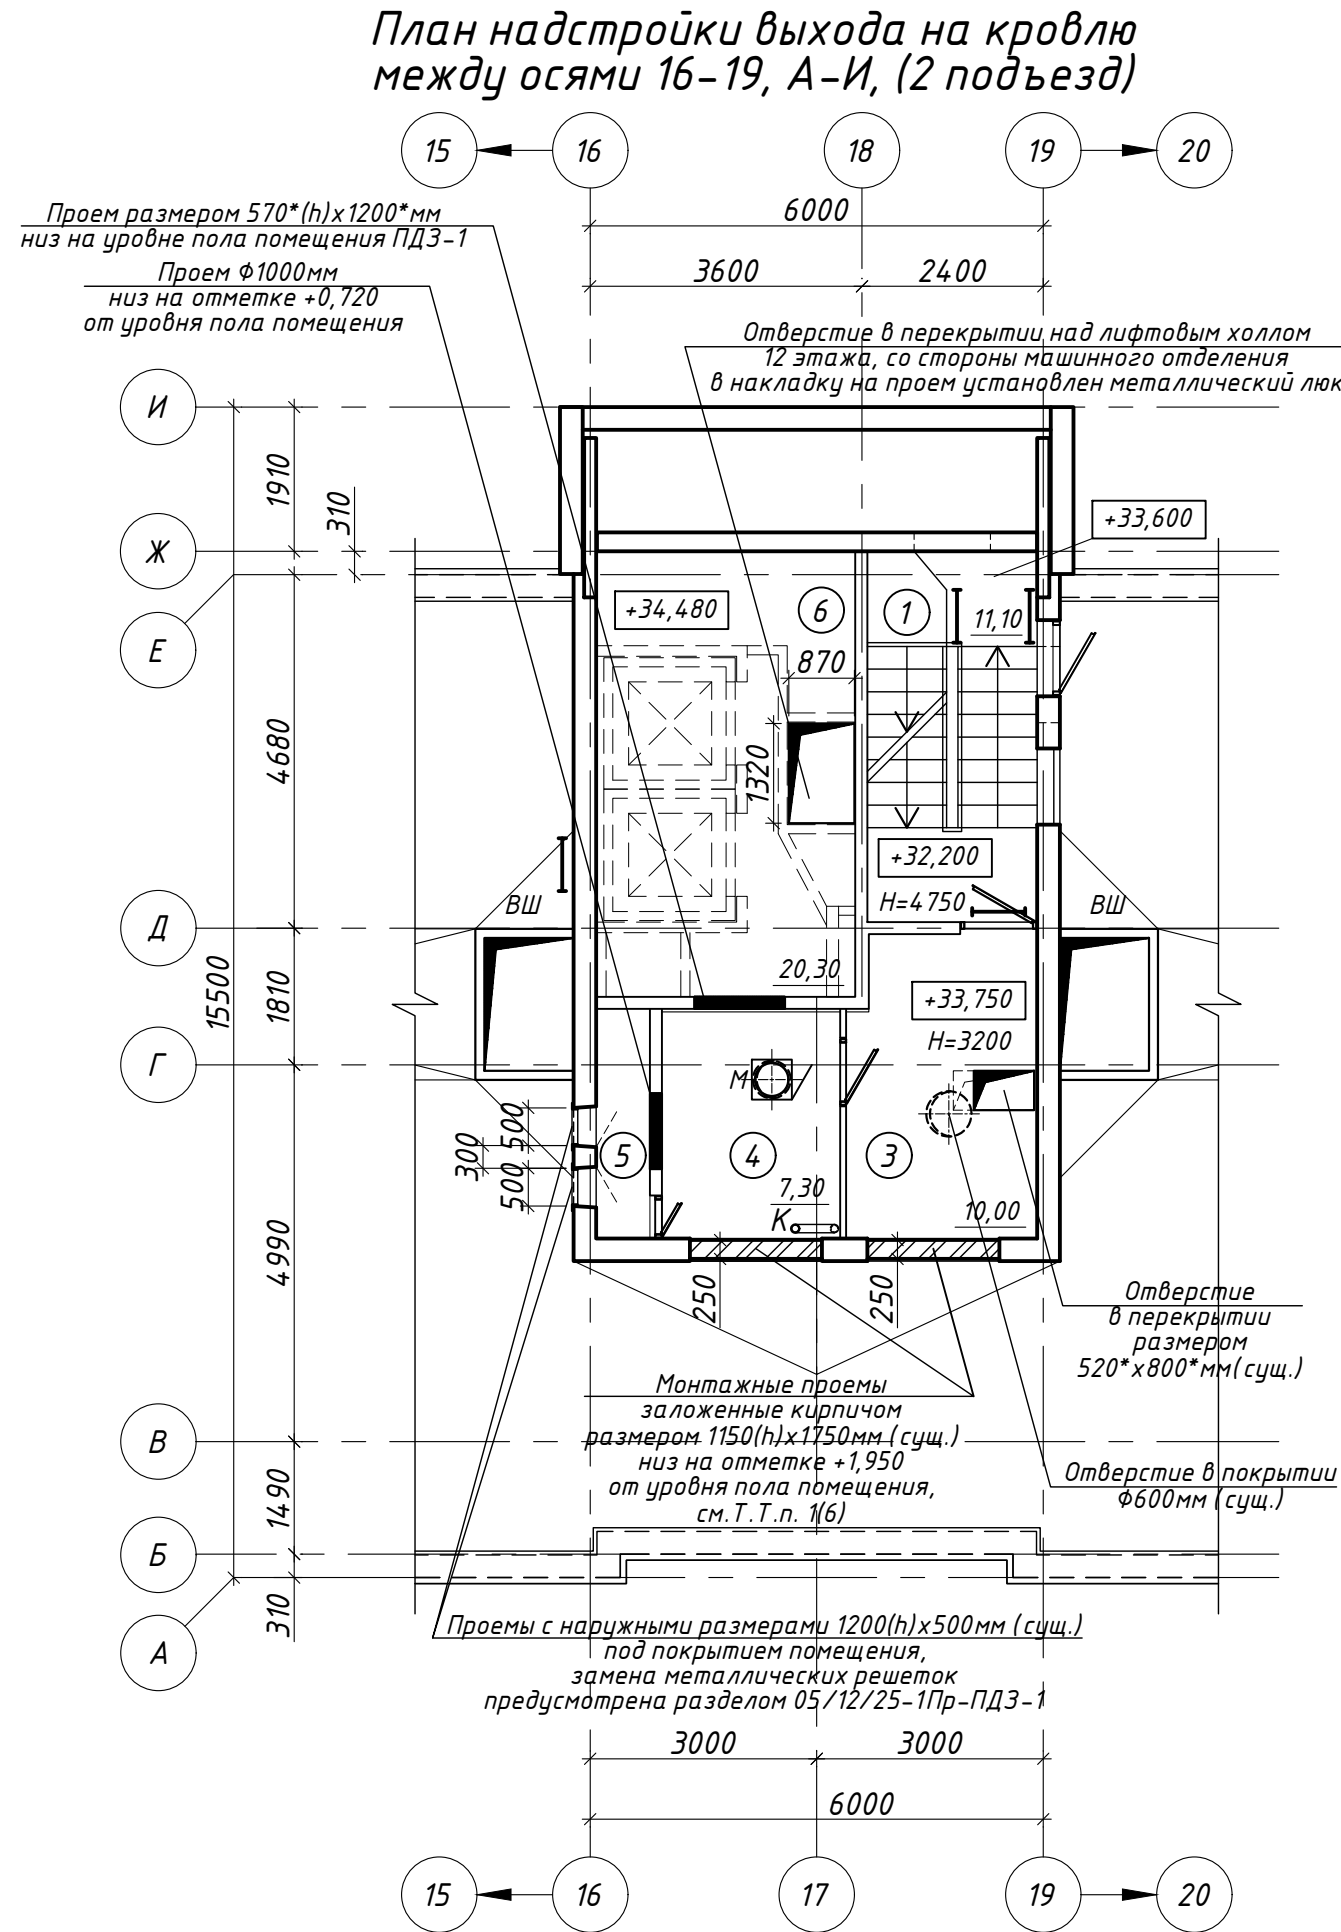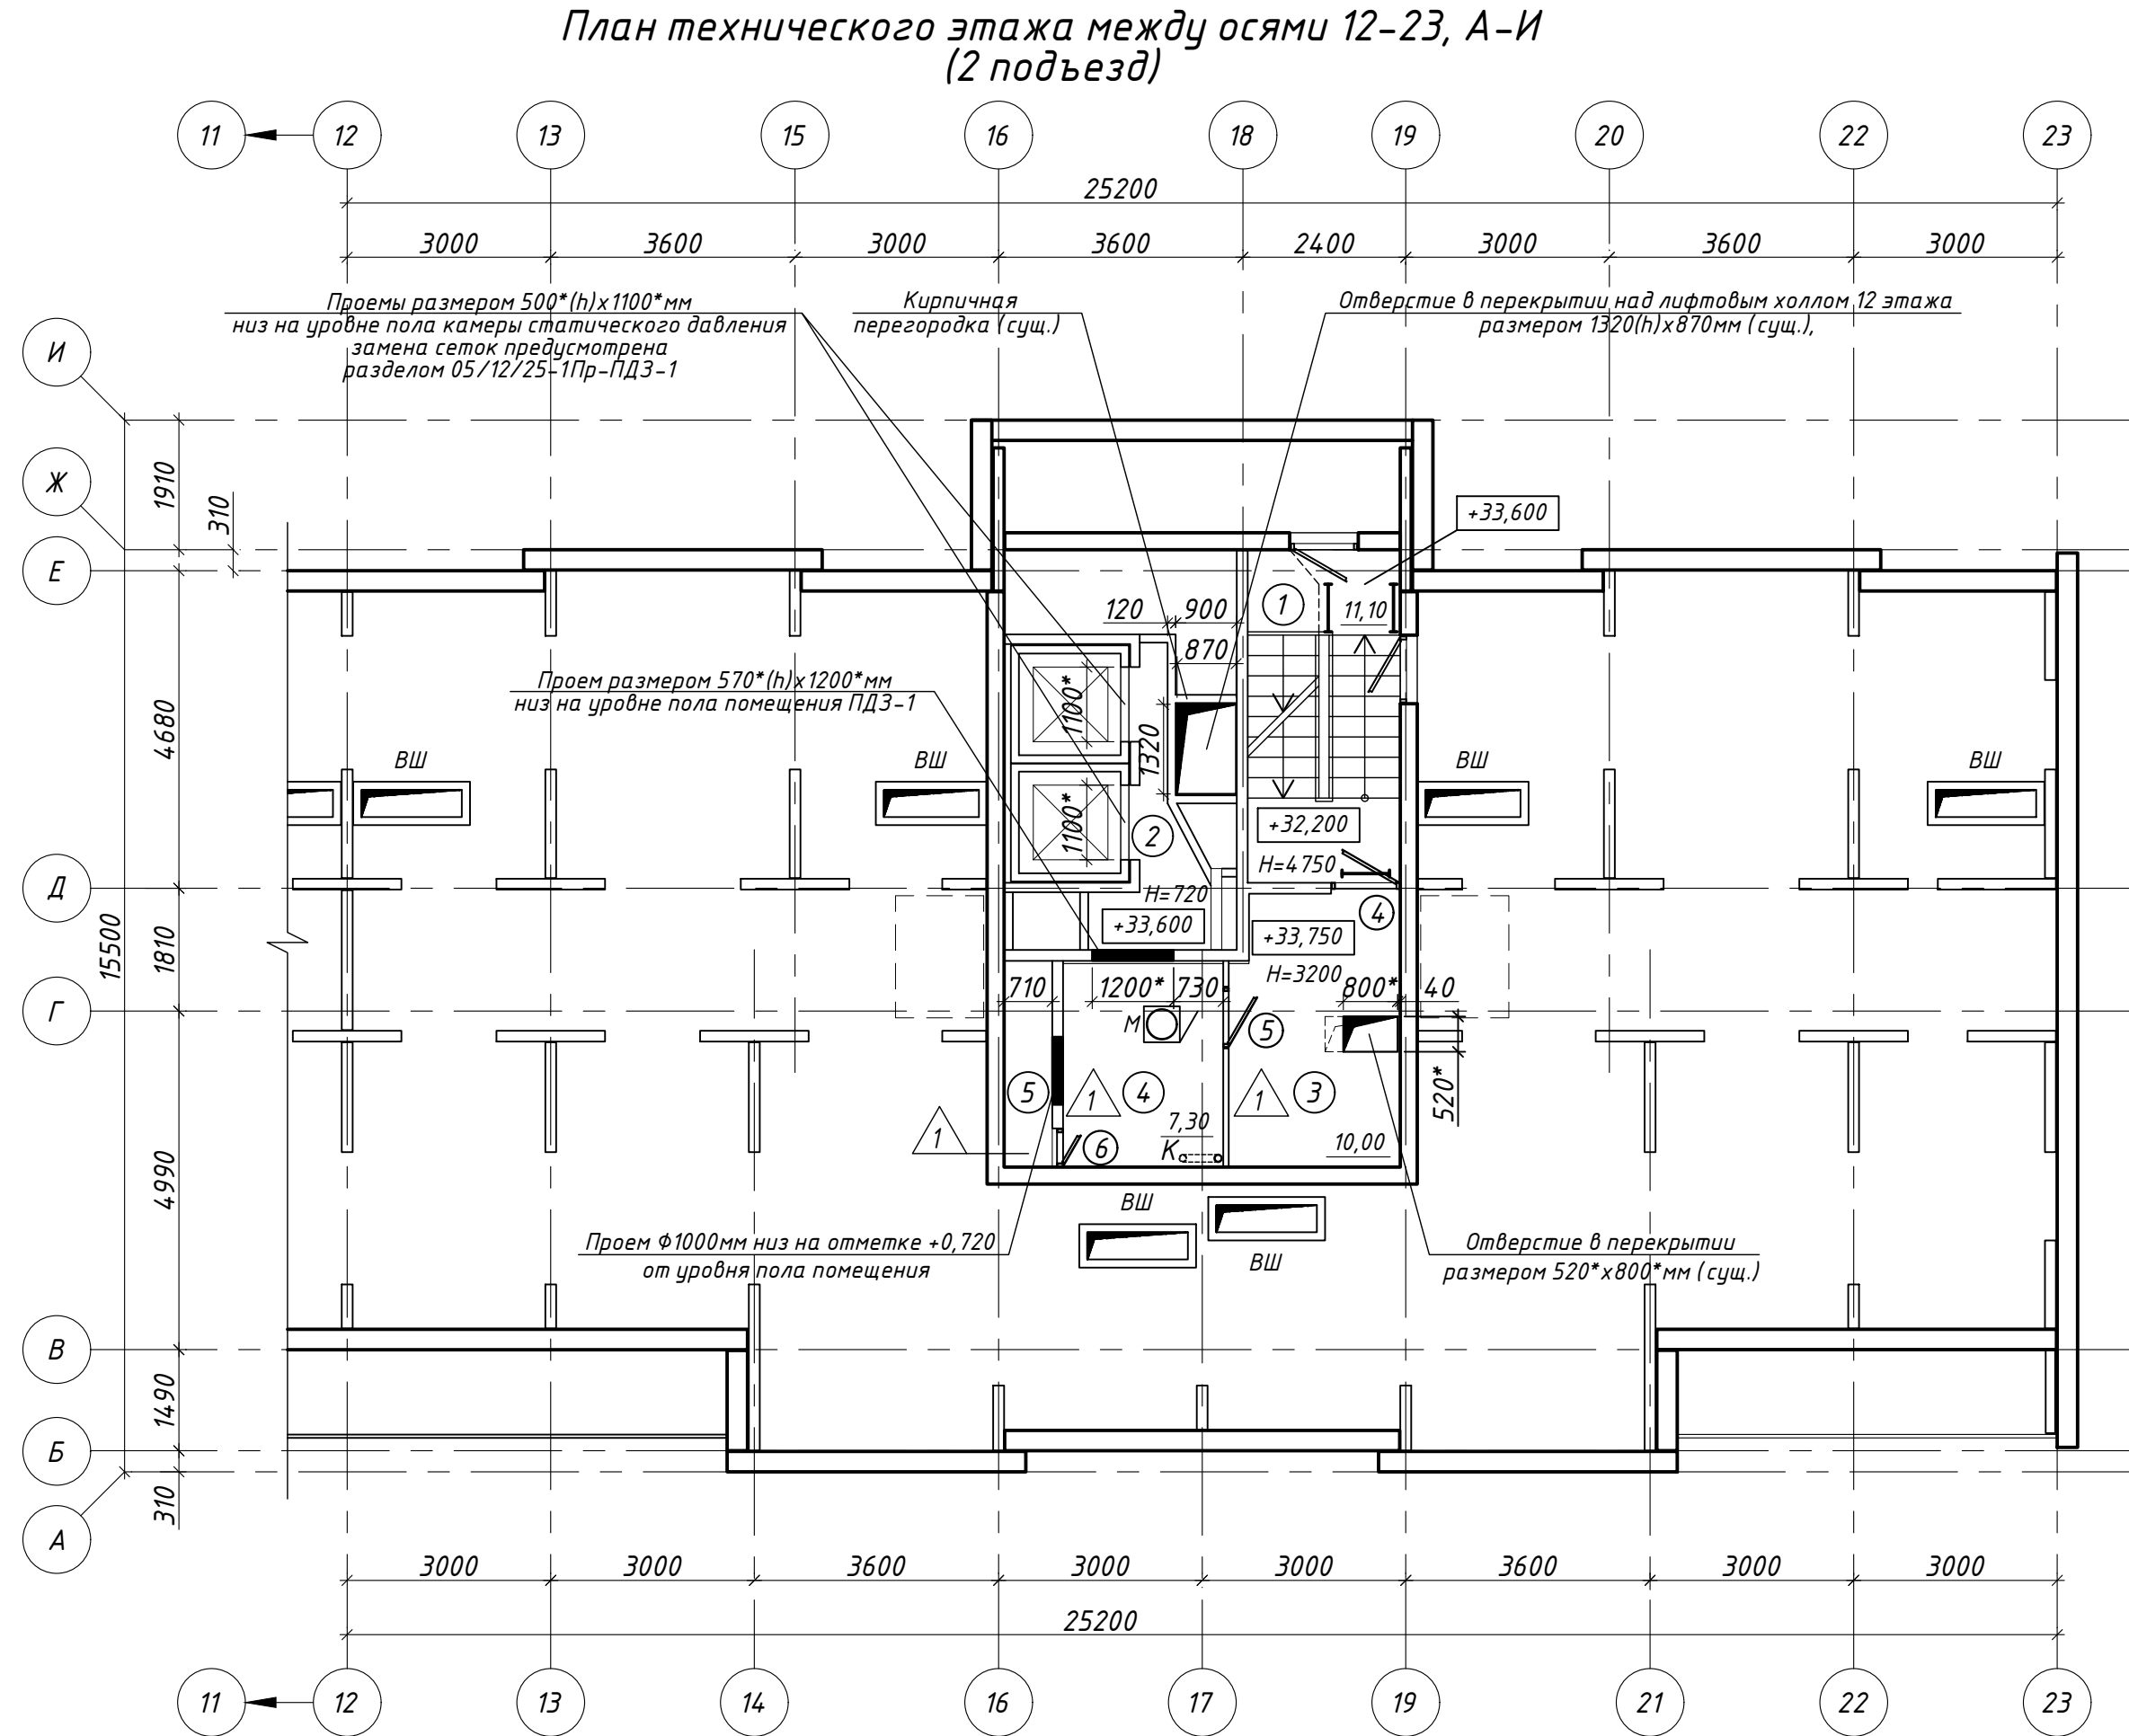

Условные обозначения:

ВШ - вентиляционная шахта;
М - мусоропровод;
К - канализационный стояк;
— — стремянка металлическая (сущ.);

Экспликация помещений

Поз.	Наименование	Площадь помеще-ния, м ²	Кат. поме-щен-ия
1	Лестничная клетка	11,10	
2	Камера статического давления		
3	Помещение ПДЗ-1 (вытяжной противо-дымной вентиляции)	10,00	
4	Помещение ПДЗ-1 (приточной противо-дымной вентиляции)	7,20	
5	Воздухозаборная шахта		
6	Машинное отделение	20,30	

1. Общие технические требования смотреть на листе АС-6.

						05/12/25-1Пр-АС			
						«Модернизация системы противодымной защиты в жилом доме №104 по ул. Лоданка в г. Минске»			
Изм.	Колич	Лист	№ док.	Подпись	Дата		Стадия	Лист	Листов
Утвердил	Иванушкин		01.26				С	7	
Разработал	Евневич		01.26						
Проверил	Купреев		01.26						
Н.контр.	Крушанов		01.26			План технического этажа между осями 12-23, А-И. План надстройки выхода на кровлю между осями 16-19, А-И (2 подъезд)			000 "Бюро комплексного проектирования", г. Минск




Ведомость демонтажных работ

N п/п	Наименование	Ед. изм.	Кол.на исп.		Всего	Примечание
			1 под.	2 под.		
1	Демонтаж существующего деревянного дверного блока размером 2110(н)х880мм	шт.	-	1	1	Вестибюль, 1 этаж
2	Демонтаж существующих частично остекленных деревянных дверных блоков размером 2110(н)х1280мм	шт.	12	12	24	
3	Демонтаж существующих металлических дверных блоков размерами: 1730(н)х880мм (масса ед.-82,7кг)	шт.	1	1	2	Помещения ПДЗ-2
	2110(н)х980мм (масса ед.-113,0кг)	шт.	1	1	2	Помещения ПДЗ-1
	2110(н)х880мм (масса ед.-100,80кг)	шт.	1	1	2	Помещения ПДЗ-1
	1280(н)х570мм (масса ед.-38,30кг)	шт.	1	1	2	Воздухозабор- ные шахты
4	Демонтаж существующих металлических решеток установленных перед клапанами дымоудаления					Коридоры общего пользования (1-12 этажи)
	размером 650(н)х650мм (масса ед.-29,8кг)	шт.	12	12	24	
5	Демонтаж существующих металлических дверец размером 1230(н)х540мм (масса ед.-34,9кг)	шт.	2	2	4	Воздухозабор- ные шахты
6	Демонтаж существующих виброизоляторов (пружин) после демонтажа существующего вентиляционного оборудования (масса ед.-1кг)	шт.	8	8	16	Помещения ПДЗ-1
7	Смывка существующей известковой окраски с поверхностей потолков	м ²	21,80	21,80	43,60	Помещения ПДЗ-1, ПДЗ-2, воздухозабор- ные шахты
8	Смывка существующей известковой окраски с поверхностей стен	м ²	104,0	104,0	208,00	Помещения ПДЗ-1, ПДЗ-2, воздухозабор- ные шахты
9	Разборка отслоившихся слоев существующей цементно-песчаной стяжки толщиной от 10 до 30мм	м ²	22,20	22,10	44,30	Помещения ПДЗ-1, ПДЗ-2, воздухозабор- ные шахты

1. Строительные работы по демонтажу конструкций и других видов работ вести в соответствии с Правилами по охране труда при выполнении строительных работ.
2. Объемы демонтируемых и разбираемых материалов, габариты изделий подлежащих замене уточнять по месту
3. Конструктивные элементы и дополнительные виды работ, подлежащие демонтажу и выявленные в процессе строительства, оформляются трехсторонним актом (заказчик, генподрядчик и проектная организация) и направляются заказчиком для учета в проектной документации.
4. После окончания демонтажных работ помещения очистить от строительного мусора.

						05/12/25-1Пр-АС			
						«Модернизация системы противоподымной защиты в жилом доме №104 по ул. Лобанка в г. Минске»			
Изм.	Кол.	Лист	№ док.	Подпись	Дата				
							Стадия	Лист	Листов
Утвердил		Иванушкин			01.26		С	8	
Разработал		Евневич			01.26				
Проверил		Купреев			01.26				
Н.контр.		Крушанов			01.26	Ведомость демонтажных работ	ООО "Бюро комплексного проектирования" г.Минск		

Схема расположения воздуховода В1 на кровле надстройки (1, 2 подъезд)

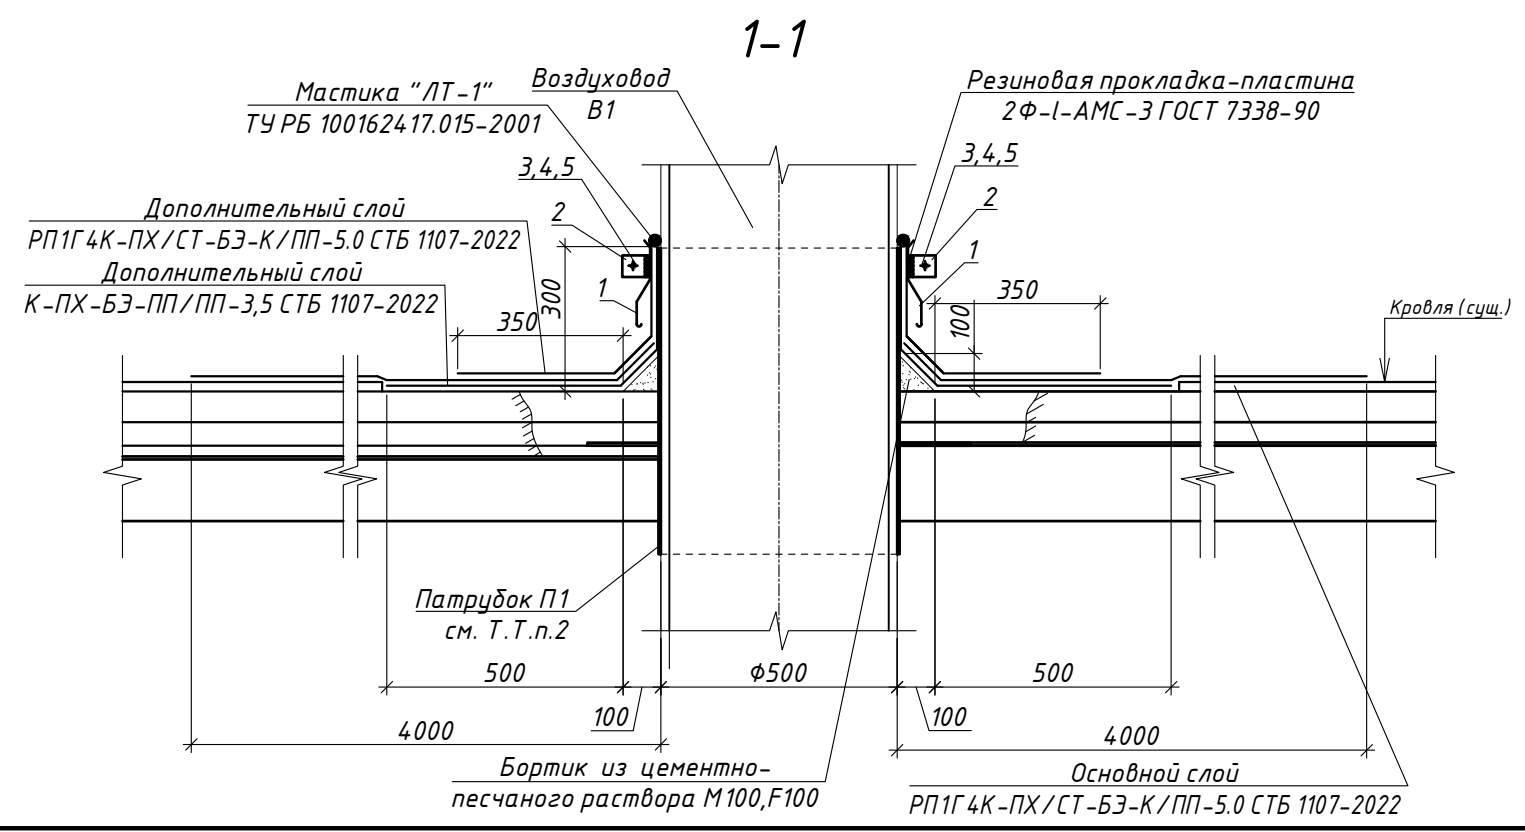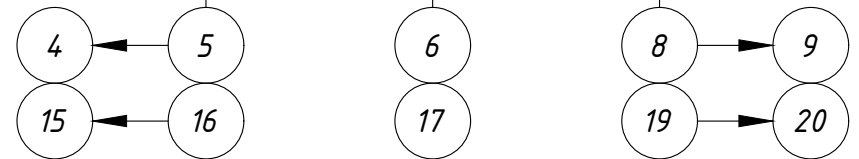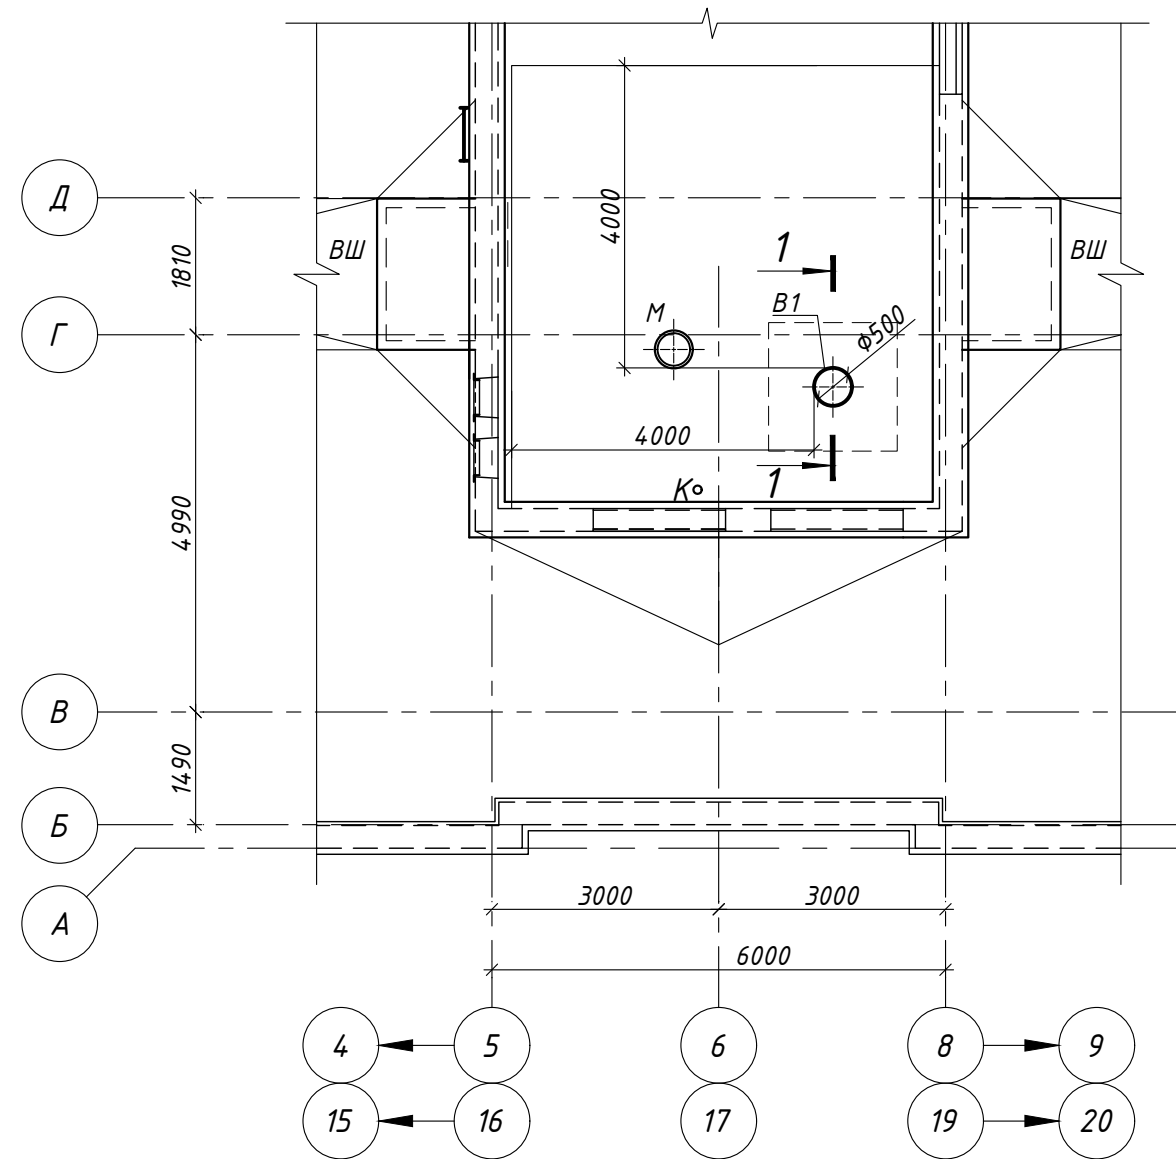

Спецификация элементов примыкания к воздуховоду В1

Поз.	Обозначение	Наименование	Кол.на исполн.		Масса ед.,кг.	Примечание
			1 подъезд	2 подъезд		
1		ОК 2МЛ-1202ПМ ГОСТ 30246 ОЦ ОН-НР-КР-1-0,5х260 ГОСТ 14918	1.7	1.7		м.п.
2	05/12/25-1Пр-АС.И-КО1	Кольцо обжимное КО1	2	2	1.43	
3	ГОСТ 7805-70	Болт М6х30 ГОСТ 7805-70	2	2	0.008981	
4		Шайба 6 ГОСТ 11371-78	2	2	0.00099	
5		Гайка М6 ГОСТ 5915-70	4	4	0.002573	
П1	05/12/25-1Пр-АС.И-П1	Патрубок П1	1	1	28.2	


Ведомость деталей

Поз.	Эскиз
1	


- Для устройства примыкания к воздуховоду В1 разобрать рулонный ковер толщиной 10мм полосой 600мм по периметру воздуховода В1 (2,7 м²). Количество указано для одного воздуховода В1.
- Перед устройством патрубка П1 разобрать сущ. конструкцию кровли полосой 300мм по периметру воздуховода (Собщ.= 1,6м², по 0,8м² на подъезд) с последующим восстановлением:
 - кровельный ковер - 10мм;
 - стяжка из цементно-песчаного раствора - 30мм;
 - керамзитовый гравий - от 10 до 120ммзатем выполнить примыкание кровельного ковра по сечению 1-1.
- По периметру воздуховода выполнить бортик из цементно-песчаного раствора М100F100, длина L=1,7 м. Количество указано для одного воздуховода В1.
- После устройства воздуховода В1 восстановить конструкцию кровли по сечению 1-1 на данном листе. Один слой основного ковра завести на сущ.ковер по периметру воздуховода В1 на расстояние 4,0м. (S=33,5м²). Количество указано для одного воздуховода В1.
- В соответствии с требованиями пожарной безопасности, на расстоянии 4,0м от воздуховода В1 верхний слой выполнить из материала группы распространения пламени РП1.
- При восстановлении кровли соединение слоёв старого и нового водоизоляционного кровельного материала производить методом наплавления.
- В каждом подъезде по одному воздуховоду В1.

						05/12/25-1Пр-АС			
						«Модернизация системы противодымной защиты в жилом доме №104 по ул. Лобанка в г. Минске»			
Изм.	Кол.уч.	Лист	№ док.	Подп.	Дата		Стадия	Лист	Листов
Утвердил		Иванушкин			01.26		С	11	
Разраб.		Игнатенко			01.26	Схема расположения воздуховода В1 на кровле надстройки (1, 2 подъезд) Сечение 1-1	ООО "Бюро комплексного проектирования" г. Минск		
Провер.		Панкратьев			01.26				
Н.контр.		Крушанов			01.26				

Кольцо обжимное КО1

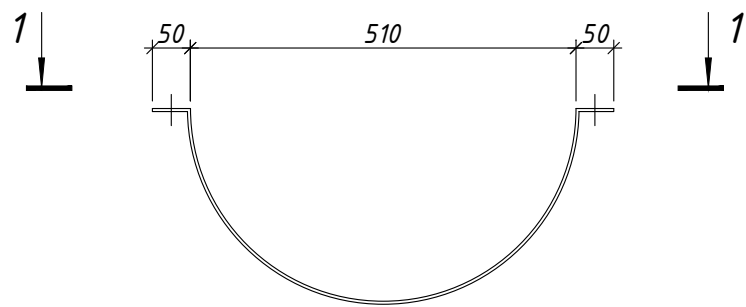



1-1

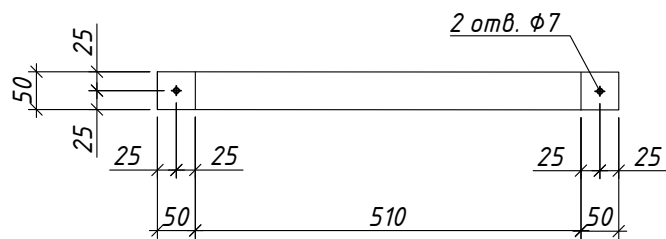

Марка изделия	Поз.	Наименование	Кол.	Масса 1 дет. кг.	Масса изделия кг.
КО1	1	Полоса 4x50 ГОСТ 103-2006 L=910 С235 ГОСТ 27772-2015	1	1.43	1.43



1. Изделие оцинковать слоем цинка толщиной 80 мкм, методом газотермического напыления.

Взам. инв. №	
Подп. и дата	
Инв. № подл.	

 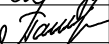						05/12/25-1Пр-АС.И- КО1			
						Кольцо обжимное КО1	Стадия	Масса	Масштаб
							С	смотри табл.	Б/М
							Лист 1		Листов 1
							ООО "Бюро комплексного проектирования"		
							г. Минск		
Изм.	Кол.уч.	Лист	№ док.	Подп.	Дата				
Утвердил		Иванушкин			01.26				
Разраб.		Игнатенко			01.26				
Провер.		Панкратьев			01.26				
Н.контр.		Крушанов			01.26				

П1

1-1

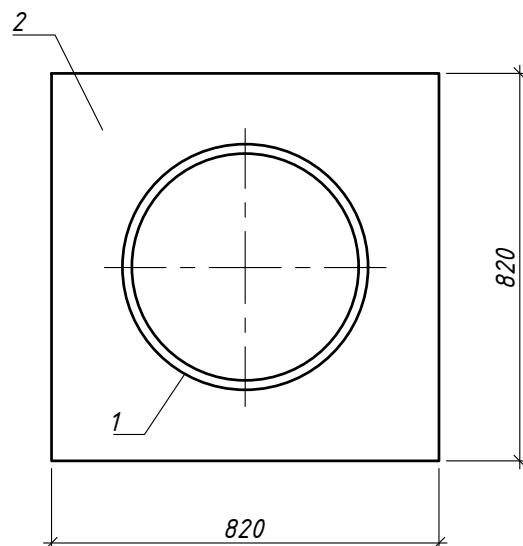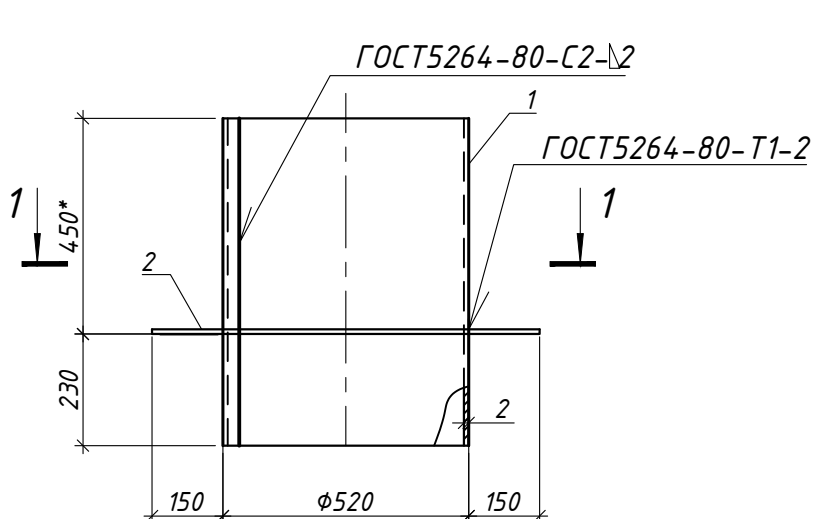

Марка изделия	Поз.	Наименование	Кол.	Масса 1 дет. кг.	Масса изделия кг.
П1	1	Лист 2x1650x680 ГОСТ 19903-2015 С235 ГОСТ 27772-88*	1	17.6	28.2
	2	Лист 2x820x820 ГОСТ 19903-2015 С235 ГОСТ 27772-88*	1	10.6	

1. Металлические элементы окрасить эмалью ПФ115 ГОСТ 6465-76 в два слоя по слою грунтовки ГФ021 ГОСТ 25129-82 общей толщиной 80мкм.
2. Сварку элементов производить электродами типа Э42 ГОСТ 9467-75.

Инв. № подл.	Подп. и дата	Взам. инв. №	05/12/25-1Пр-АС.И- П1								
			Патрубок П1								
			Изм.	Кол. уч.	Лист	№ док.	Подп.	Дата	Стадия	Масса	Масштаб
			Утвердил	Иванушкин				01.26	С	смотри табл.	Б/М
			Разраб.	Игнатенко				01.26	Лист 1	Листов 1	
			Провер.	Панкратьев				01.26	ООО "Бюро комплексного проектирования" г. Минск		
			Н.контр.	Крушанов				01.26			