
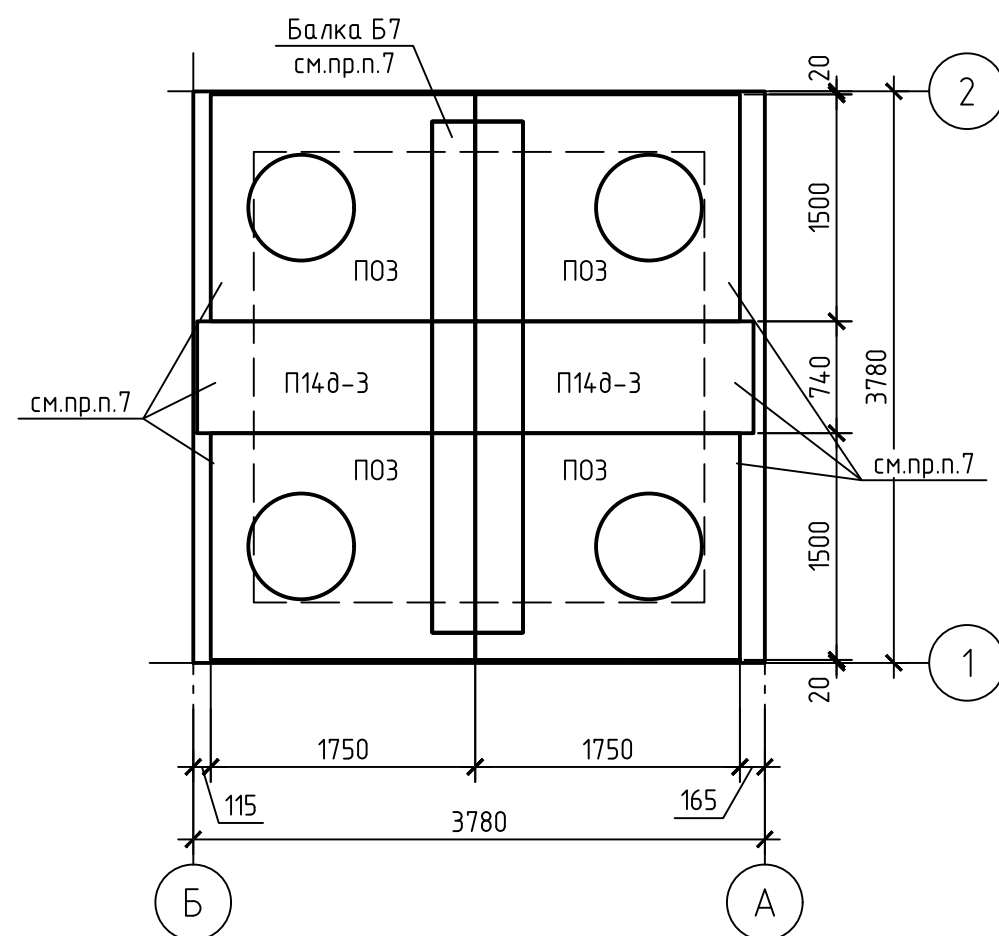


Схема демонтируемых элементов
покрытия

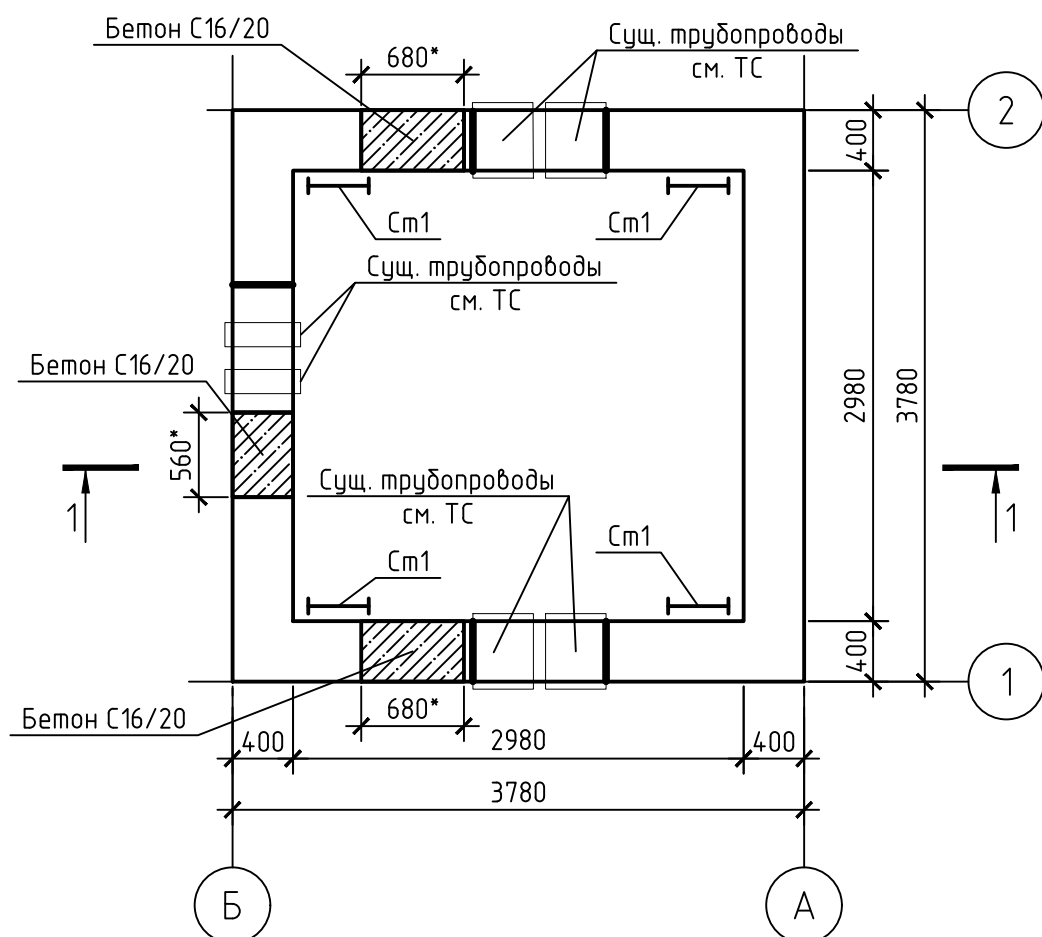

Спецификация элементов

Поз.	Обозначение	Наименование	Кол.	Масса ед., кг	Приме- чание
		<u>Балки</u>			
Б7	Серия 3.006.1-2.87 вып.6	Балка Б7	2	1770.00	
		<u>Плиты</u>			
П15д-8	Серия 3.006.1-2.87 вып.2	П15д-8	2	410.00	
ПОЗ	Серия 3.006.1-2.87 вып.6	ПОЗ	4	900.00	
Ст1	274.06/08.25-ТС.КЖ.КЖИ-Ст1	Стремянка Ст1	4	29.30	
Ус1	274.06/08.25-ТС.КЖ.КЖ л.20	Узел установки стремянки	4 шт.		
КО6	3.900.1-14 в.1	Кольцо опорное КО6	8	50	
Л1	ГОСТ 3634-2019	Люк Т (С250)-Д.1-58	4	132	
	СТБ1544-2005	Бетон С16/20 F100 W4 (стены)	0.5		м³

Разрез 1-1


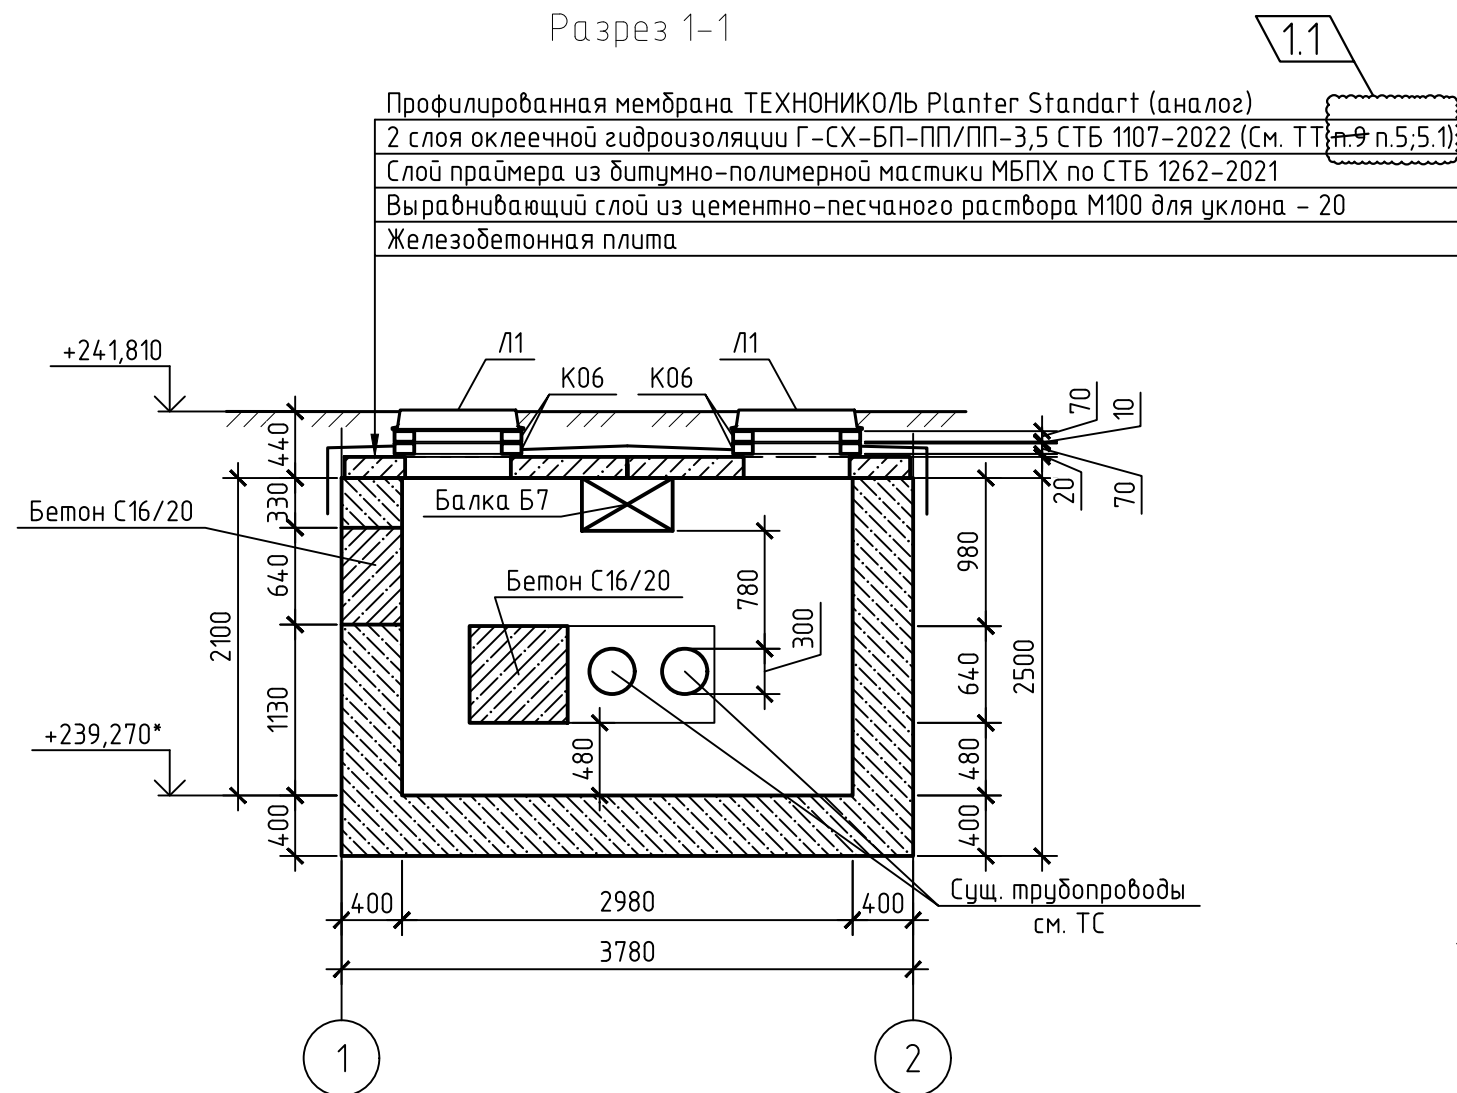


Схема расположения элементов покрытия

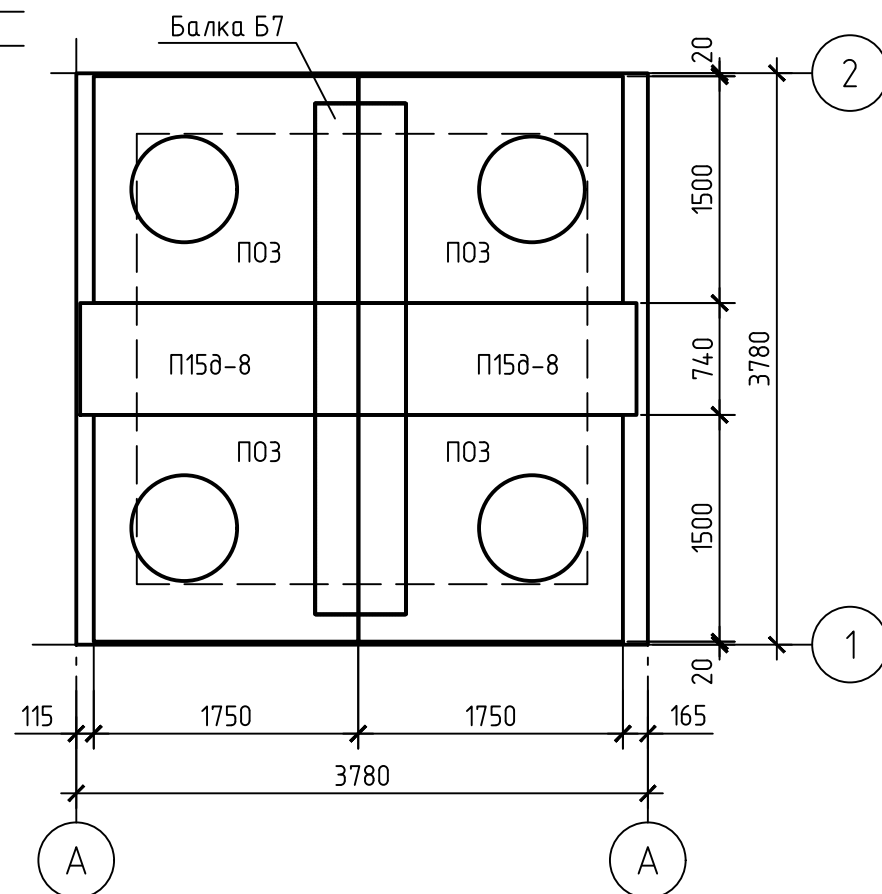

- 4 металлические стремянки из уголков - $30\text{кг} \times 4 = 120\text{кг}$.

						274.06/08.25-ТС.КЖ						
1	2	изм.	-	(Ву)	04.26	Реконструкция тепловых сетей от Мын-ТЭЦ по ул. Путилова, За до брезики 2; от брезики 1 до ЦТП по ул. Фогеля, 17; от ТК 776/0102 до здания по ул. Фогеля, 19; от ТК 776/0103 до ШПН №-454; от ЦТП по ул. Фогеля, 17 до здания по ул. Фогеля, 19, от ТК 776/0301, до ТК 776/0201, до зданий по пр.-пу Независимости, 220/21, 220/8, 220/1, ул. Фогеля, 1, 14, до ТК 7761; от ТК 776/0606 до здания по ул. Гуртьева, 6; транзитных трубопроводов в здании по ул. Гуртьева, 22 в г. Минске						
Изм.	Кол.уч.	Лист	№ док.	Подп.	Дата							
ГИП	Баканов	(Ву)		03.26						Стадия	Лист	Листов
Разработал	Вашкевич	(Ву)		03.26						С	25	
Утвердил	Баканов	(Ву)		03.26						План камеры ТК-77603 (реконструкция) ООО "Комплекс ЭнергоПроект"		
Н. контр.	Антонов	(Ву)		03.26								