


План участка теплотрассы УП1.

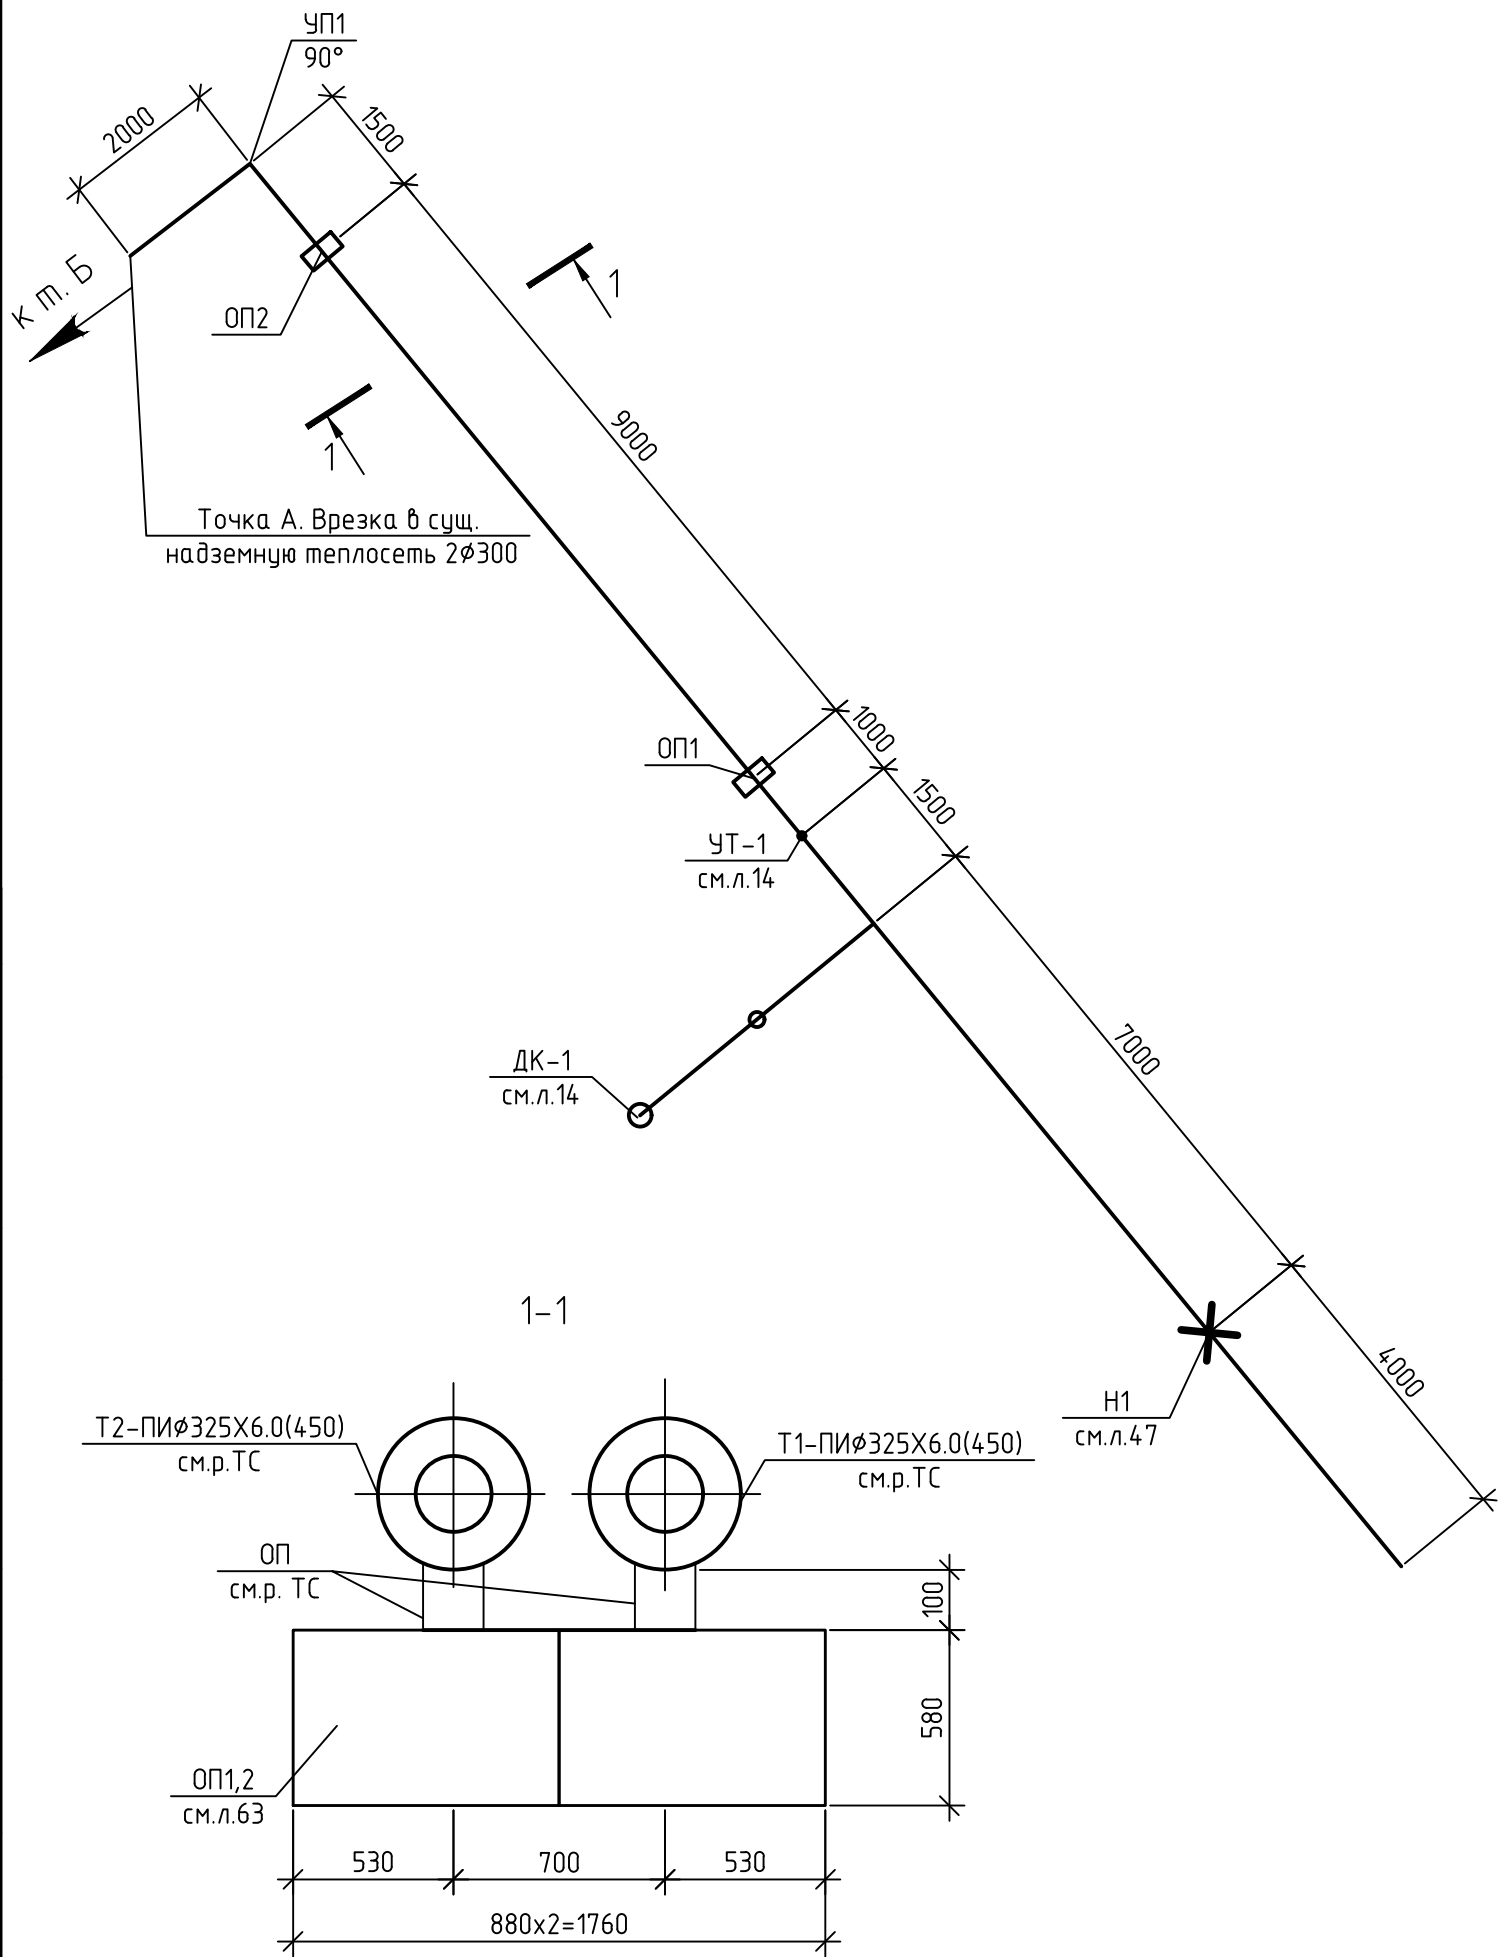

Спецификация элементов

Поз.	Обозначение	Наименование	Кол.	Масса ед., кг	Примечание
		Скользящие опоры			
ОП1	лист 63	ОП1	1		
ОП2	лист 63	ОП2	1		
ОП3	лист 64	ОП3	1		
ОП4	лист 63	ОП4	2		
ОП4.1	лист 63	ОП4.1	2		
ОП5	лист 64	ОП5	1		

1. Общие данные см.л.1.

						274.06/08.25-ТС.КЖ		
						Реконструкция тепловых сетей от Мини-ТЭЦ по ул. Путилова, За до врезки 2; от врезки 1 до ЦТП по ул. Фогеля, 17; от ТК 776/0102 до здания по ул. Фогеля, 19; от ТК 776/0103 до ЦТП №454; от ЦТП по ул. Фогеля, 17 до здания по ул. Фогеля, 19; до ТК 776/0301, до ТК 776/0201, до зданий по пр-ту Независимости, 220/21, 220/8, 220/1, ул. Фогеля, 1, 1Н, до ТК 77611; от ТК 776/0606 до здания по ул. Гуртьева, 6; транзитных трубопроводов в здании по ул. Гуртьева, 22 в г. Минске		
Изм.	Кол. уч.	Лист	№ док.	Подп.	Дата			
ГИП	Баканов				03.26			
Разработал	Послед				03.26			
Утвердил	Баканов				03.26			
Н. контр.	Антонов				03.26			
						Стадия		Лист
						С		44
						Листов		
						Схема расположения элементов теплотрассы.		000 "КомплексЭнергоПроект"