


Инв. № подл.	Подп. и дата	Взам. инв. №
330-25	14.07.2025	

Ведомость чертежей основного комплекта		
Лист	Наименование	Примечание
1	Общие данные	
2	План моста	
3	Покрытие проезжей части на подходах	
4	Таксационный план	
Ведомость ссылочных и прилагаемых документов		
Обозначение	Наименование	Примечание
	Ссылочные документы	
СТБ 2073-2010	Система проектной документации для строительства. Правила выполнения чертежей генеральных планов предприятий, сооружений и жилищно-гражданских объектов	

Обозначение	Наименование	Примечание
1813-ГП	Мост. Генеральный план	Строительный проект
1813-КЖ	Мост. Конструкции железобетонные	Строительный проект
1813-ПОС	Мост. Проект организации строительства.	Строительный проект
1813-СВСиУ	Мост. Специальные вспомогательные сооружения и устройства.	Строительный проект
1813-ОДД	Организация дорожного движения	Строительный проект


1. Строительный проект капитального ремонта пешеходного моста через канал разработан по материалам инженерно-геодезических изысканий, выполненных ЗАО "НИИ "Геоинтерпроект" в 2025г.
2. Система высот Балтийская.
3. Система координат местная (г. Минска)

						1813-ГП			
						Капитальный ремонт моста пешеходного через канал у мемориального комплекса музей Я. Купалы д. Вязынка Молодечненского района, расположенный по адресу: Минская область, Молодечненский и Минский районы, канал от насосной станции № 5 до Заславского водохранилища			
Изм.	Колуч.	Лист	№ док.	Подп.	Дата	Мост. Генеральный план	Стадия	Лист	Листов
							С	1	4
Утвердил	Горбачев				05.25	Общие данные	Минстройархитектуры РБ ОАО "Минский Промтранспроект"		
Н. контр.	Прохорчук				05.25				
Проверил	Кашпар				05.25				
Разработал	Косодюка				05.25				

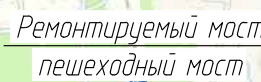

Система высот: Балтийская.
Высотные отметки абсолютные
План моста составлен на основании инженерно-геодезических
изысканий ЗАО "НИИ Геоинтерпроект"

						1813-ГП			
						<i>Капитальный ремонт моста пешеходного через канал у мемориального комплекса музей Я Купаль в Вязанка Молодечненского района, расположенный по адресу: Минская область, Молодеченский и Минский районы, канал от насосной станции № 5 до Заславского водохранилища.</i>			
<i>Изм.</i>	<i>Колуч.</i>	<i>Лист</i>	<i>№ док.</i>	<i>Подп.</i>	<i>Дата</i>	Мост. Генеральный план	<i>Стадия</i>	<i>Лист</i>	<i>Листов</i>
							C	2	
<i>Утвердил</i>	<i>Горбачев</i>				05.25				
<i>Н. контр.</i>	<i>Прокорчук</i>				05.25				
<i>Проверил</i>	<i>Кашпар</i>				05.25	План моста			Минстройархитектуры РБ ОАО "Минский промтранспроект"
<i>Разработал</i>	<i>Кособиюко</i>				05.25				

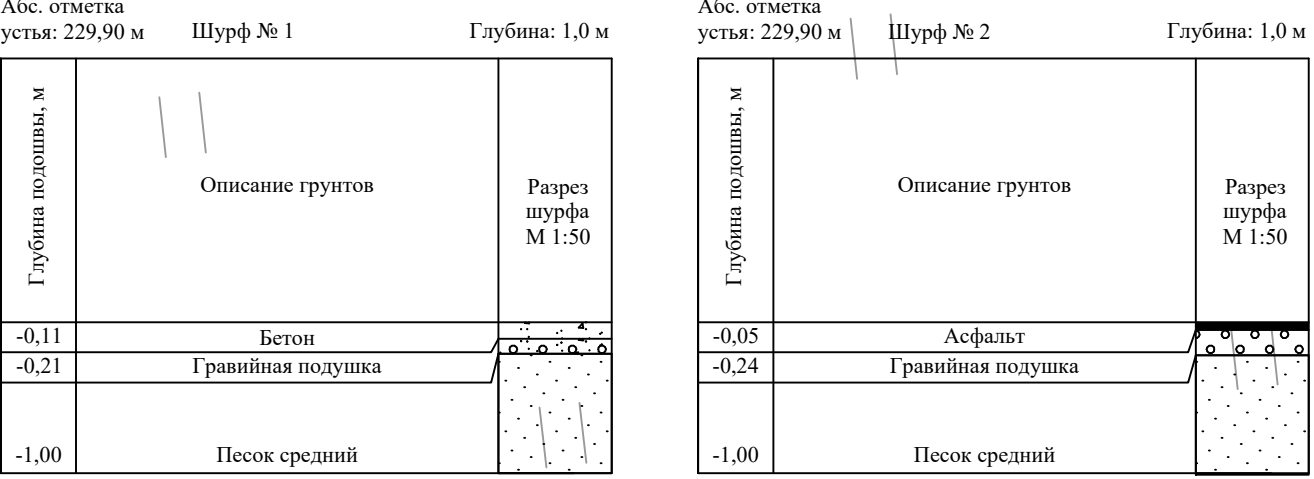

Объемы работ			
Наименование	Изм	Количество	Примечание
Срезка растительного слоя грунта h=0,15м с погрузкой и транспортировкой во временный штапель до 1 км	м2/ м3	132,6/ 19,9	
Разборка существующего асфальтобетонного покрытия на пешеходных дорожках h=50мм. Погрузка покрытия в транспортировочной на 63 км	м2/ м3	314,8/ 15,7	
Разборка цементобетонного покрытия (тротуарная плитка 50х50х5см) с погрузкой и транспортировкой 4,3км	м2/ м3	37,7/ 19	
Разборка существующего основания под пешеходными дорожками h=200мм с погрузкой и транспортировкой во временный штапель до 1 км	м2/ м3	314,8/ 94,4	
Погрузка лишнего грунта экскаватором объемом ковша 0,65 м3 из штаделя и транспортировка на 70км	м3	94,4	
Погрузка растительного грунта экскаватором объема ковша 0,65 м3 из штаделя и транспорт на объект	м3	6,6	

1. Ось "А" - ось пешеходного моста.
2. Конструкция пешеходных дорожек принята в соответствии с СН 303.06-2002 "Улицы населенных пунктов".
3. Перед началом производства работ выполнить предварительную исполнительную съемку проезжей части. В случае расхождения рельефных отметок вызвать представителей проектной организации для уточнения проектных решений.
4. Замена покрытия на подходах к мосту выполняется на участке длиной 13м до пересечения с асфальтированным автоподъездом от начала и 90м до пересечения с автомобильной дорогой местного значения И-894П в конце моста.
5. Объемы приведены на два подхода.
6. Состав травосмеси в соответствии с приложением Г ТКП 45-302-69-2007:
 - райграс - 25%
 - обсыпка красная - 50%
 - тиморевка - 25%

Объемы работ ОВД			
Наименование	Изм.	Количество	Примечание
Извлечение металлического столбика Ф100 (δ=25мм) L=2м из земли	шт./м	1/0,01226	
Бурение отверстия в земле Ф150мм глубиной 0,7м	шт./м³	2/0,1	
Погрузка и транспортировка извлеченного грунта на 70км	м³	0,1	
Установка столбиков из металлической трубы Ф100 (δ=25мм) L=2м в проделанные отверстия (поз В)	шт./м	2/0,02452	
Омоноличивание столбиков В15	м³	0,1	
Окраска	м²	141	


Условные обозначения:

 - пешеходная часть с выравниванием из асфальтобетона

[illegible]

Инв. № подл.	Подп. и дата	Взам. инв. №
330-25	<i>Шуф</i> от 14.07.2025	

Инв. № подл.	Взам. инв. №
330-25	
Подп. и дата	14.07.2025

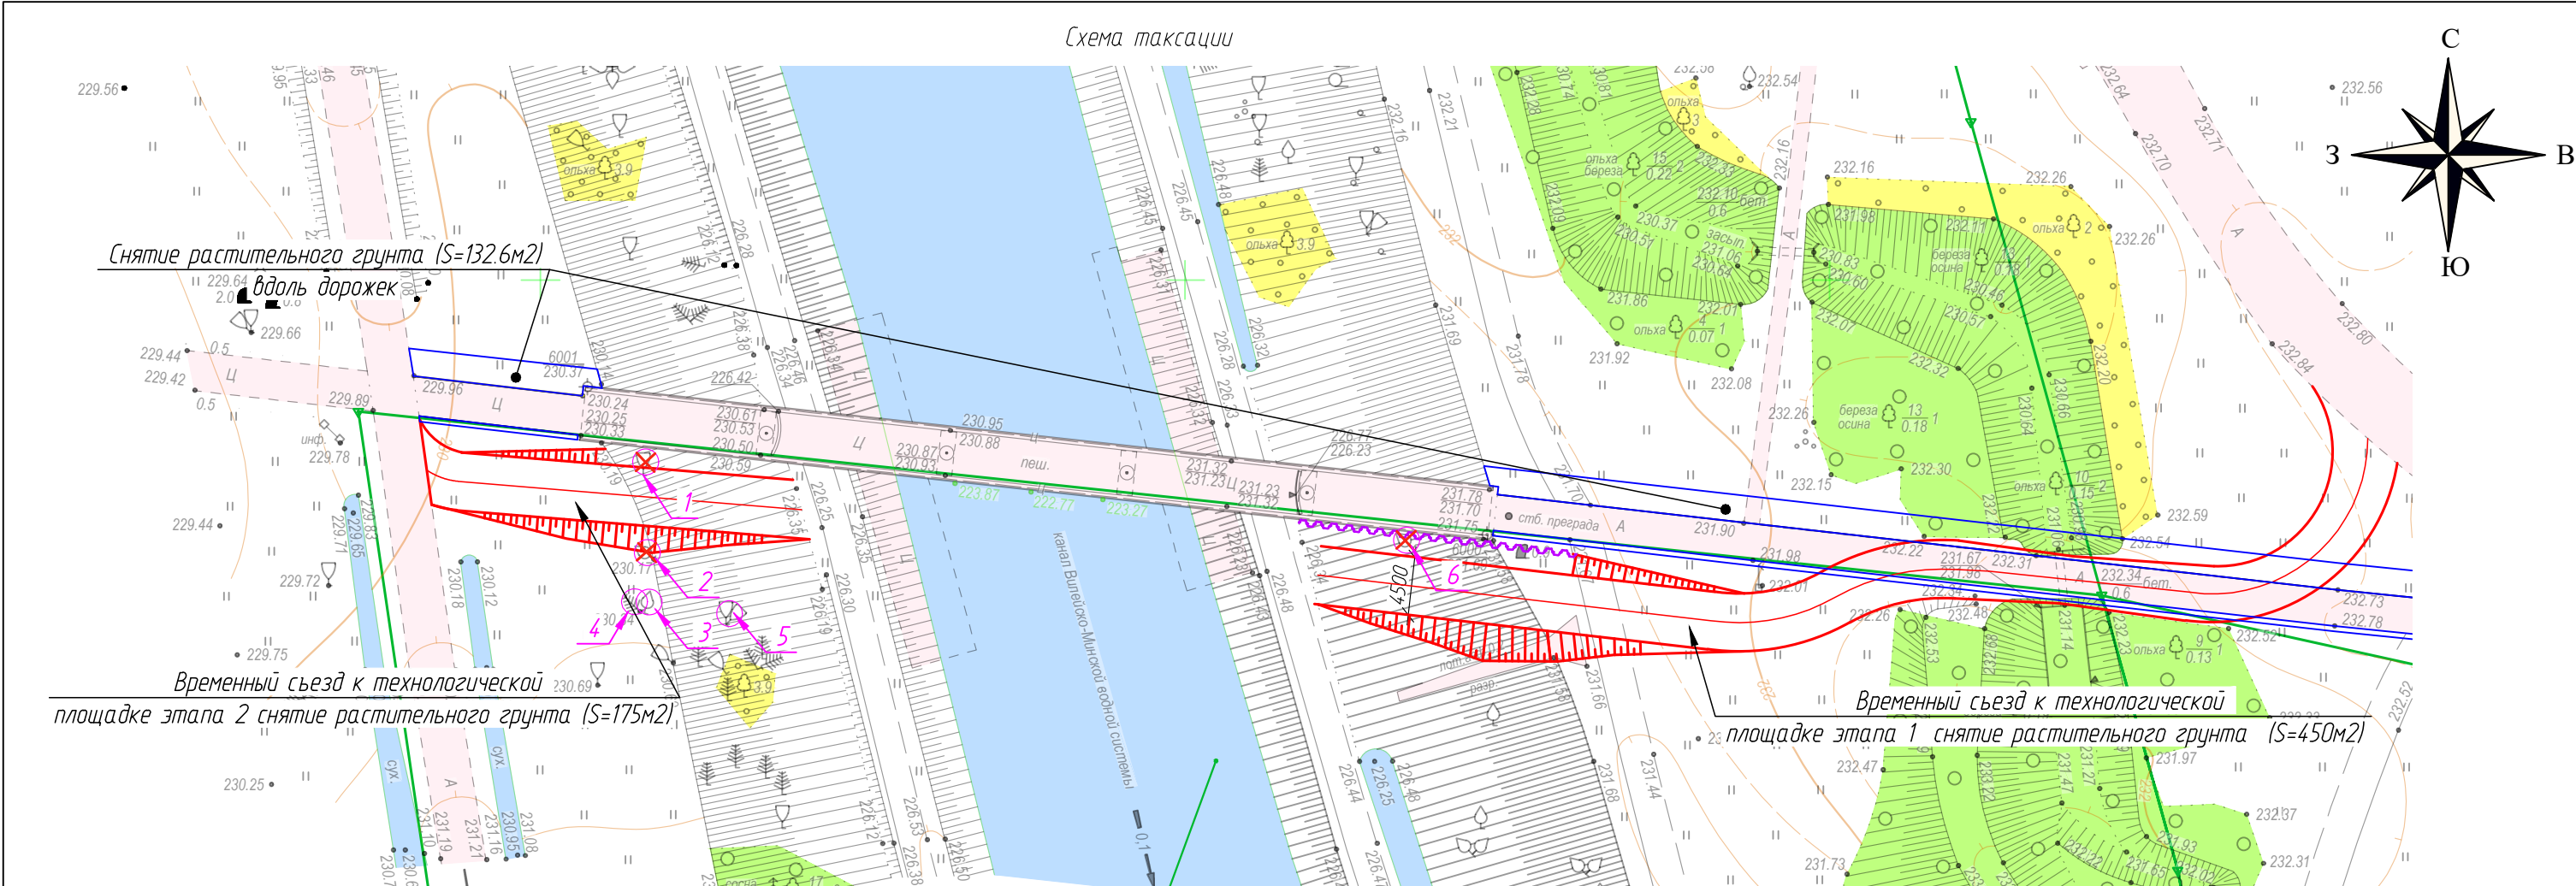

Ведомость удаляемых зеленых насаждений

Номер по плану	Наименование породы, вид	Кол-во, шт	Высота, м	Диаметр ствола, м	Качественное состояние	Компенсационные мероприятия	Примечание	
							планируемые действия	причины удаления или пересадки
1	Берёза повислая	1	19	42	хорошее	1x42x2x1x1x0.1x14=117.6	удаление	см. п.1 и п.2 ТТ
2	Яблоня	1	5	11	хорошее	1x42x2x1x1x0.1x5=42	удаление	см. п.1 и п.2 ТТ
3	Яблоня	1	5	18	хорошее		Сохранение	
4	Сосна обыкновенная	1	3	6	удовлетворительное		Сохранение	
5	Ольха серая	2	5	6	плохое		Сохранение	
6	Яблоня	1	4	30	плохое	1x42x2x1x0.5x0.1x14=58.8	удаление	см. п.1 и п.2 ТТ
Итого лиственных малоценных		7						

Согласовано, соответствует содержанию документа
Литвиненко З.И. 28.05.2025

Минский район, 28.05.2025

Баланс существующих деревьев и кустарников на участке

Проектные предложения	Деревья, шт				поросль деревя (самосев), м2	поросль кустарника (самосев), га
	Всего	в том числе				
		листвен. декоративные	плодовые	хвойные		
Сохраняемые	4	2	1	1	-	-
Пересаживаемые	-	-	-	-	-	-
Вырубаемые	3	1	2	-	-	-
Итого	7	3	3	1	-	-

Объемы работ на вырубку деревьев

Наименование	Кол.	Ед. изм.	Примечание
Валка и разделка с корня деревьев твердых пород диаметром ствола до 16см	1	шт	
Валка и разделка с корня деревьев твердых пород диаметром ствола до 32см	1	шт	
Валка и разделка с корня деревьев твердых пород диаметром ствола более 32см	1	шт	
Корчевка пней и обдвка земли диаметром до 24см	1	шт	
Корчевка пней и обдвка земли диаметром до 32см	1	шт	
Корчевка пней и обдвка земли диаметром более 32см	1	шт	
Засыпка ям после корчевки	3	шт	
Погрузка строительных отходов (пней)	0,1/0,1	м3/т	
Погрузка строительных отходов (стволов)	0,7/0,4	м3/т	
Погрузо-разгрузочные работы срезанных ветвей	0,2/0,1	м3/т	

1. Удаление объектов растительного мира осуществляется в связи с капитальным ремонтом мостового сооружения в полосе отвода КУПП "Минскводоканал".
2. Согласно ст.38 -2 Закона Республики Беларусь от 14.06.2003 № 205-З «О растительном мире» компенсационные выплаты осуществляются при удалении деревьев, кустарников, удаления объектов растительного мира вне населенного пункта.
- Итого компенсационные выплаты составляют 218.4 руб. (двести восемнадцать рублей сорок копеек).
3. Удаляемые объекты растительного мира не являются противозащитными насаждениями и придорожными насаждениями, расположены вне населенного пункта, в водоохранной зоне р. Вязынка.
4. На объекте отсутствует гнездование птиц, что позволяет выполнять удаление объектов растительного мира согласно календарного плана.
5. В соответствии со справкой заказчика вывоз древесных отходов производится на расстояние - 69км УП «Минскводоканал», (Минская Вилейский р-н, Кривосельский с/с, 1, вблизи д. Иванцевичи, база цеха No 1 НС и ГС.

						1813-ГП
Изм.	Кол.уч.	Лист	№ док.	Подп.	Дата	Капитальный ремонт моста пешеходного через канал у мемориального комплекса музей Я. Купалы д. Вязынка Молодечненского района, расположенный по адресу: Минская область, Молодечненский и Минский районы, канал от насосной станции № 5 до Заславского водохранилища
						Мост. Генеральный план
Утвердил	Горбачев				02.25	Стадия
Н. контр.	Прохорчик				02.25	С
Проверил	Кашпар				02.25	Лист
Разработал	Касобуко				02.25	Листов
Таксационный план						Минстройархитектуры РБ ОАО "Минский Промтранспроект"
						Формат А4х3