

Ведомость чертежей основного комплекта 080-24-ПОС









Лист	Наименование	Примечание
1	Общие данные	Изм. 1 (Нов.)
2	Стройгенплан	Изм. 1 (Нов.)
3	Технологическая схема ремонта моста	Изм. 1 (Нов.)

Общие указания

- 1 Изменение №1 внесено на основании замечаний РУП "Главгосстройэкспертиза" №07-03/790 от 23.09.2025 г.
- 2 Строительный проект разработан на основании задания на проектирование от 09.08.2024 г., выданного УП "Минскводоканал".
- 3 Чертежи разработаны в соответствии с ТКП 540-2014 "Мосты и трубы. Правила проектирования и устройства специальных вспомогательных сооружений и устройств (СВСиУ) и действующими ТНПА.
- 4 Исходными материалами для разработки комплекта 080-24-ПОС послужили:
- технический отчет по результатам детального обследования моста 3-15П/65/100-МОК, выполненный ООО "Белинфостройпроект" в мае 2024 г.;
 - материалы инженерно-геологических изысканий 080-24-ОИИ-ИГ, выполненные ГУ "Белгипродор" в октябре 2024 г.;
 - строительный проект 080-24-1-ДС-КЖ.
- 5 Работы выполнять в соответствии с "Правилами по охране труда при выполнении строительных работ", утвержденными постановлением Министерства труда и социальной защиты Республики Беларусь и Министерства архитектуры и строительства Республики Беларусь от 31.05.2019 № 24/33.
- 6 Удельная эффективная активность естественных радионуклидов в применяемых строительных материалах не должна превышать 1350 Бк/кг.
- 7 Отметки даны в метрах, система высот - Балтийская.

Согласовано:	10.25	
		
	Шевчук	
	ГИП	
Инф. № подл.	Взам. инв. №	
	Подпись и дата	

						080-24-ПОС				
1	-	Нов.	106-25		10.09.25	Капитальной ремонт моста автомобильного через лесной массив Бережковское лесничество, расположенного по адресу: Минская область, Вилейский район, Ильинский лесной массив д. Остюковичи, канал Остюковичи - Раевка				
Изм.	Кол.уч.	Лист	№ док.	Подпись	Дата					
ГИП		Шевчук			10.25	Проект организации строительства		Стадия	Лист	Листов
Разработал		Церлюкевич			10.25			С	1	3
Проверил		Церлюкевич			10.25					
Н. контр.		Рыбачек			10.25	Общие данные		 ГОСУДАРСТВЕННОЕ ПРЕДПРИЯТИЕ БЕЛГИПРОДОР		
Утвердил		Рыбачек			10.25					

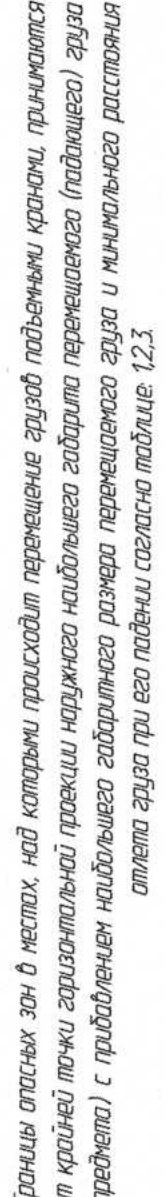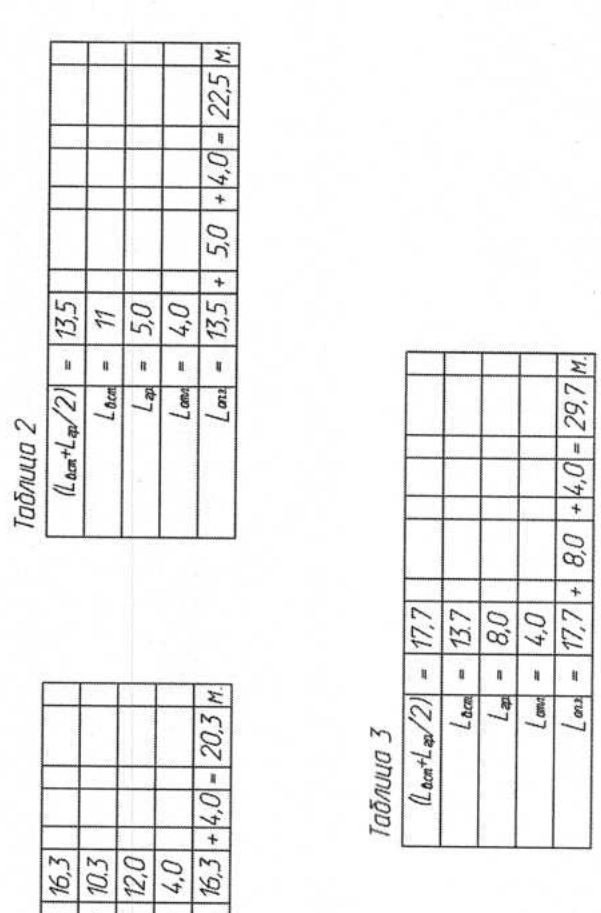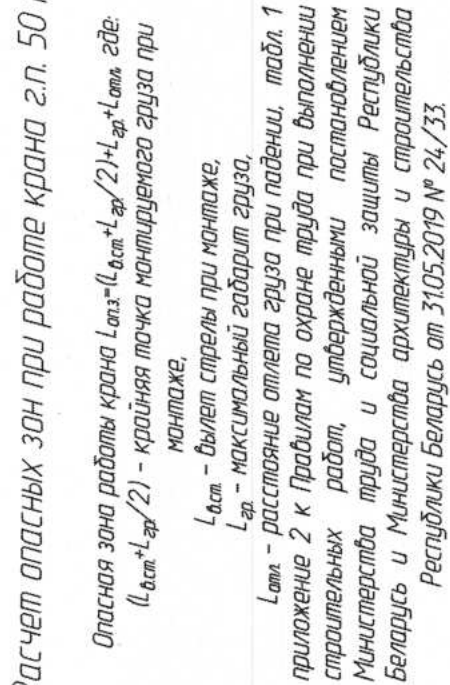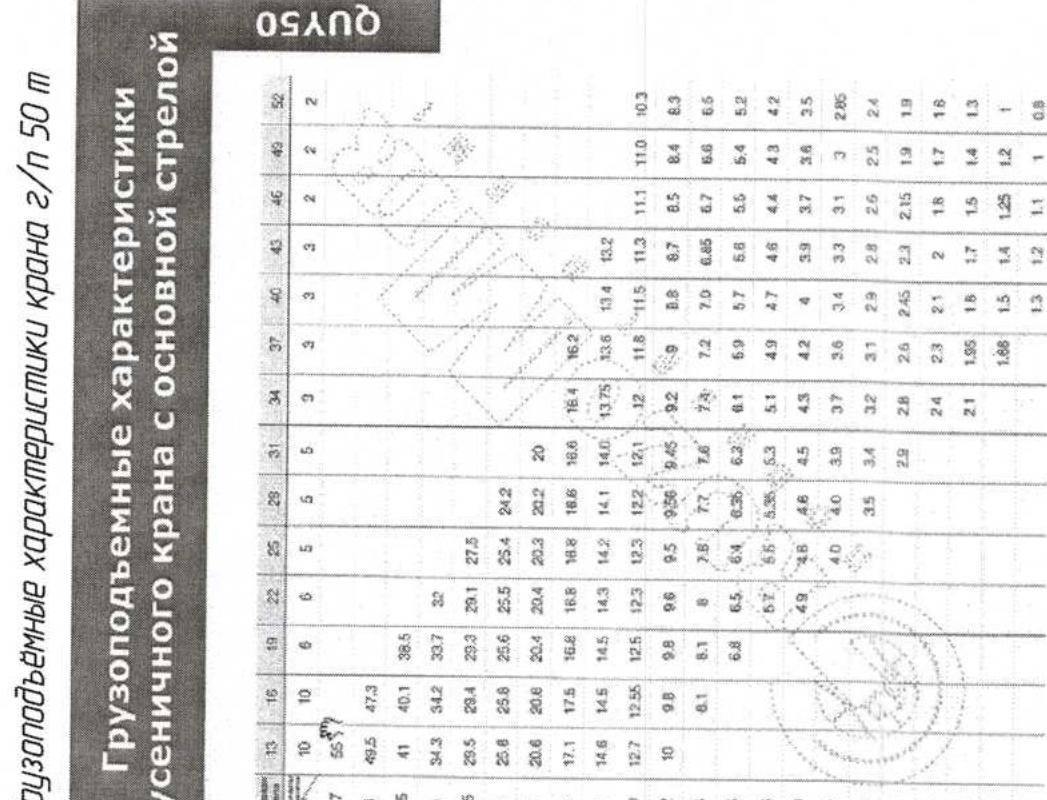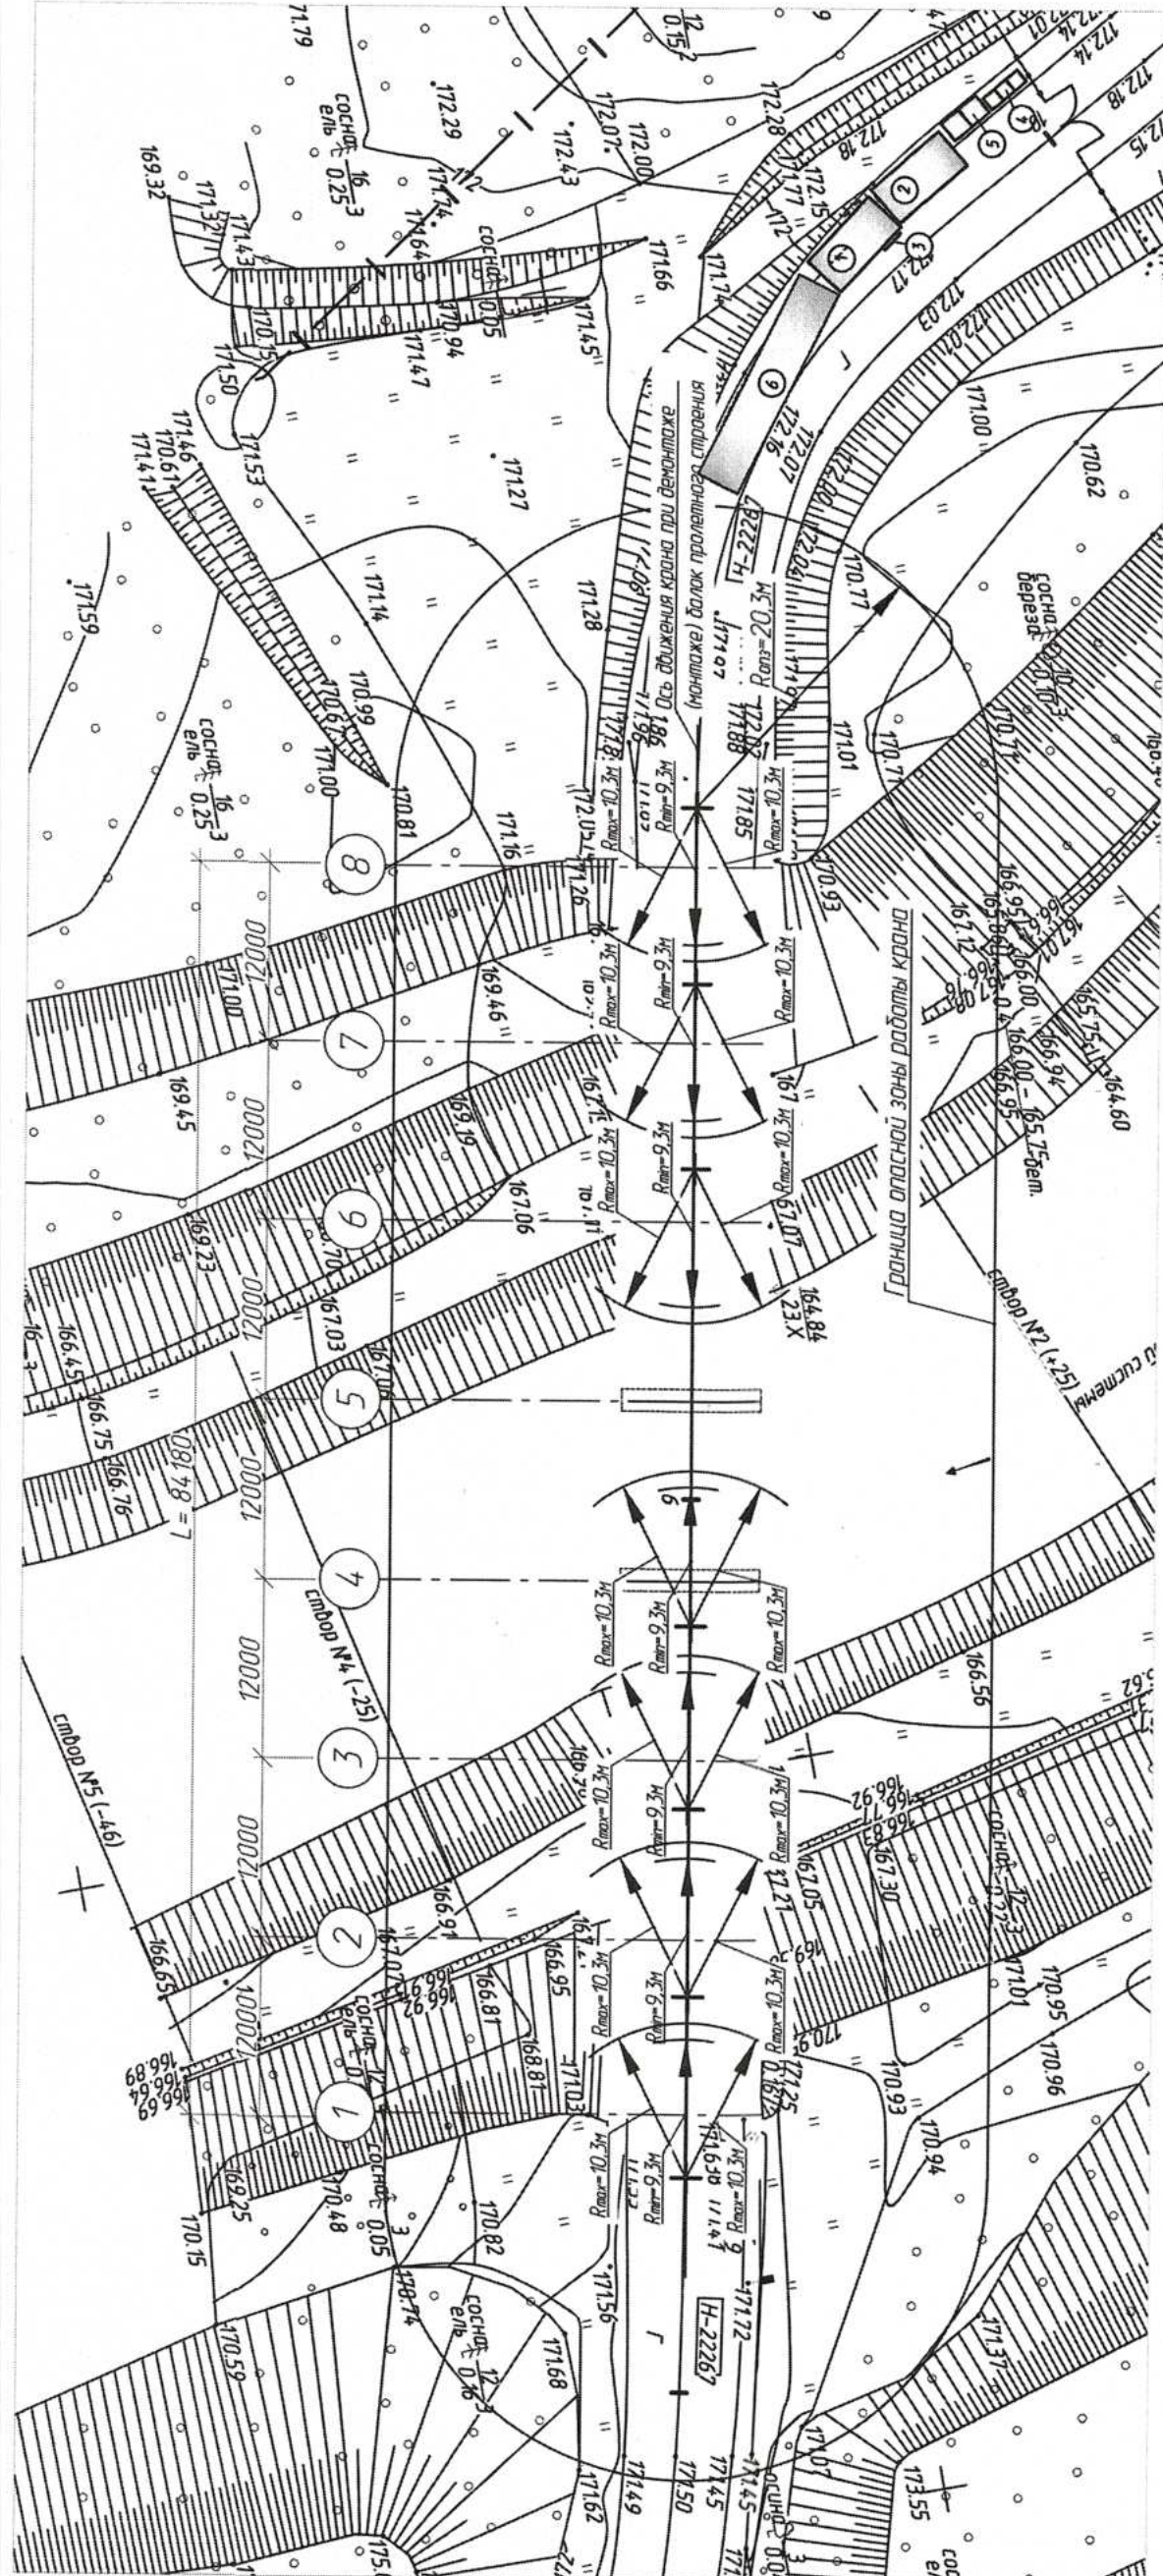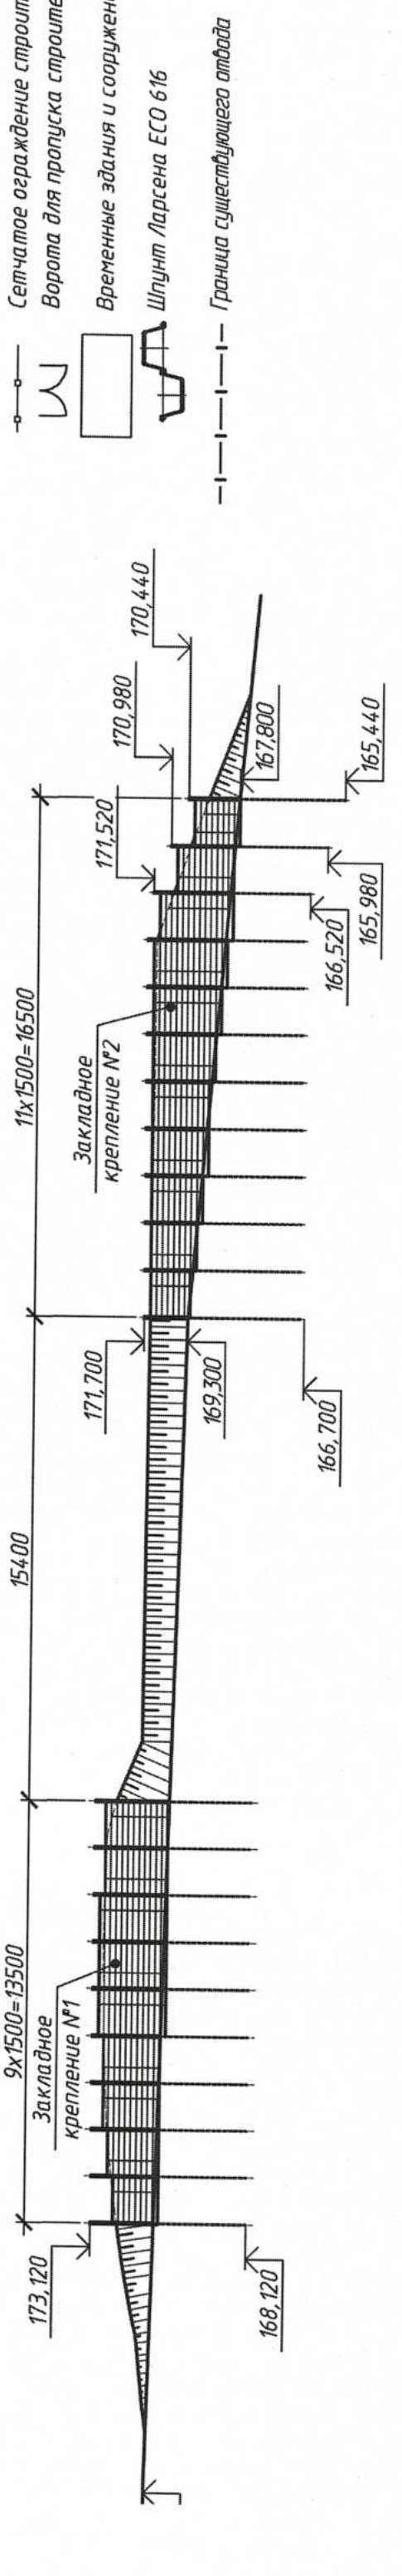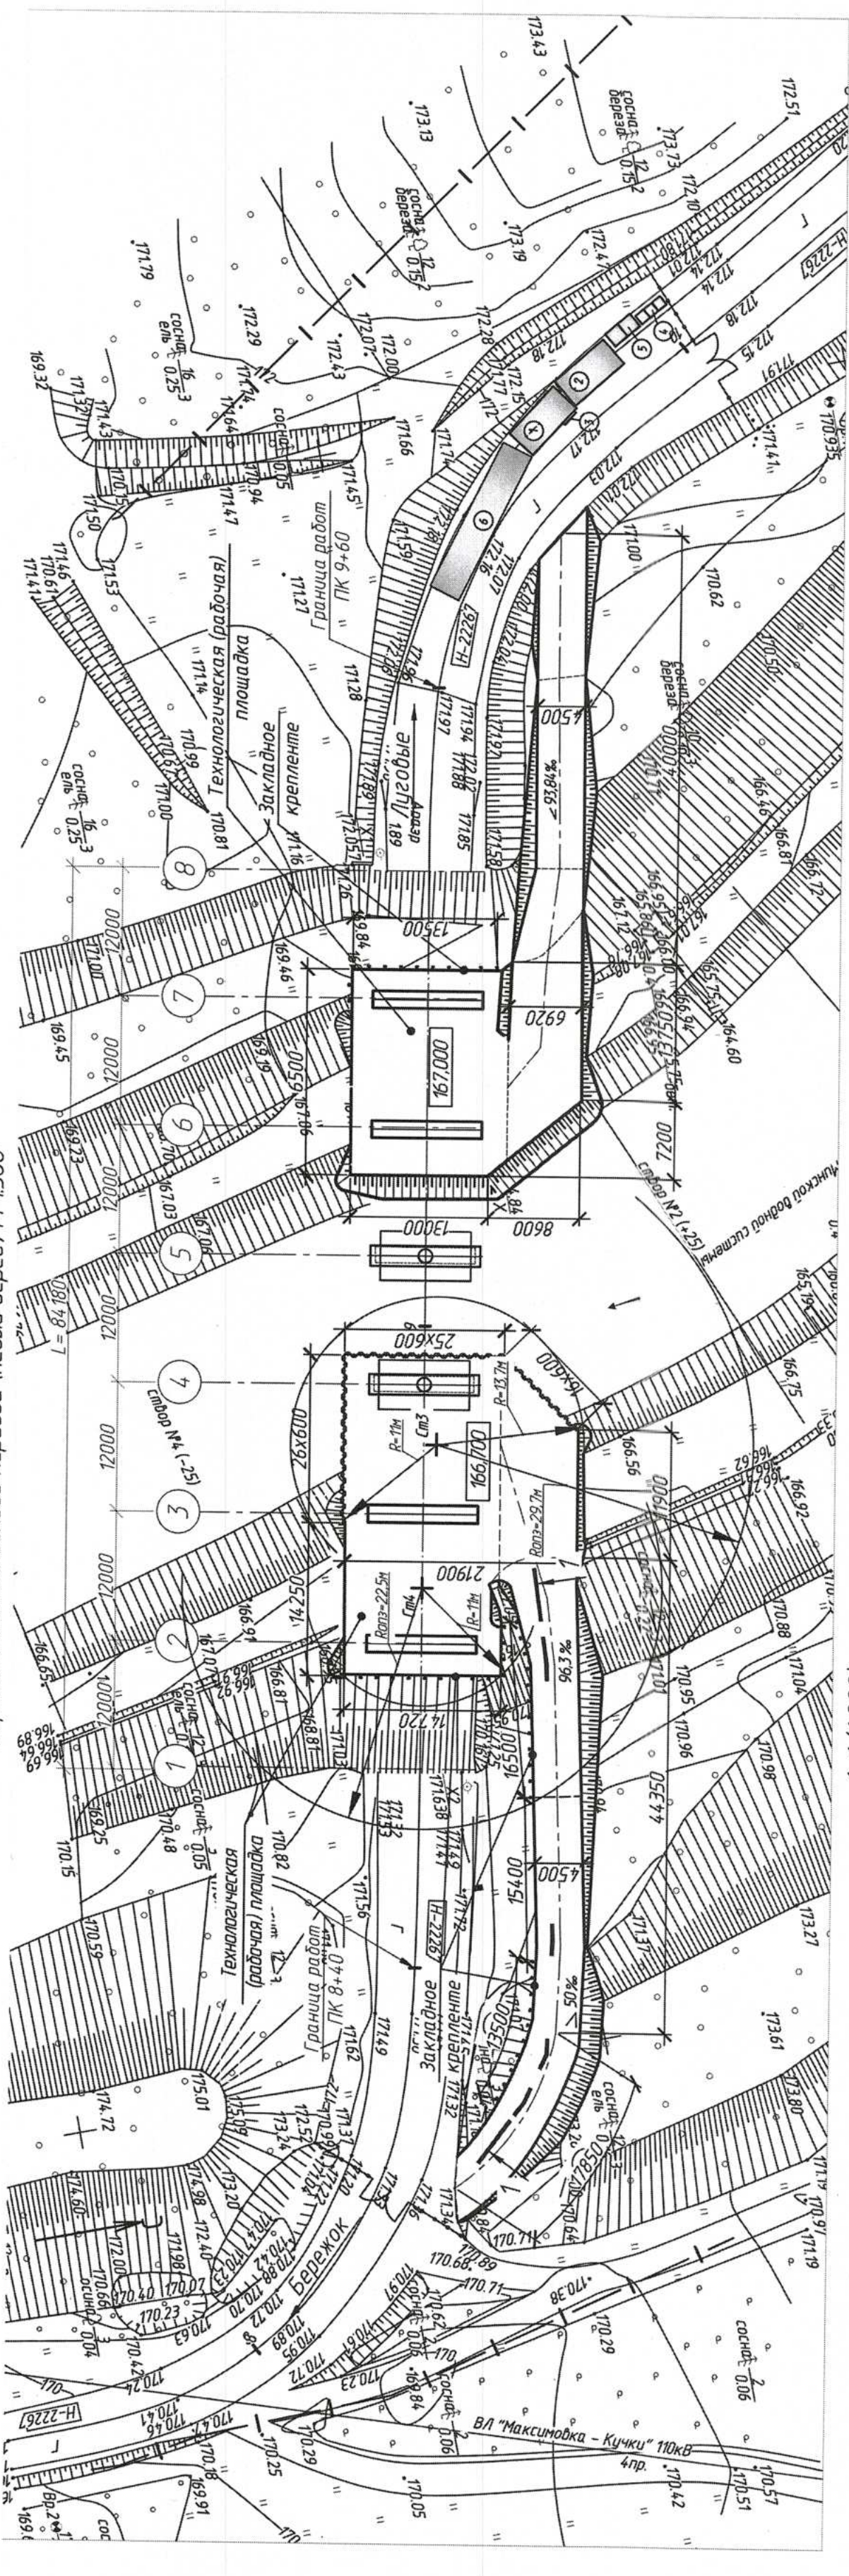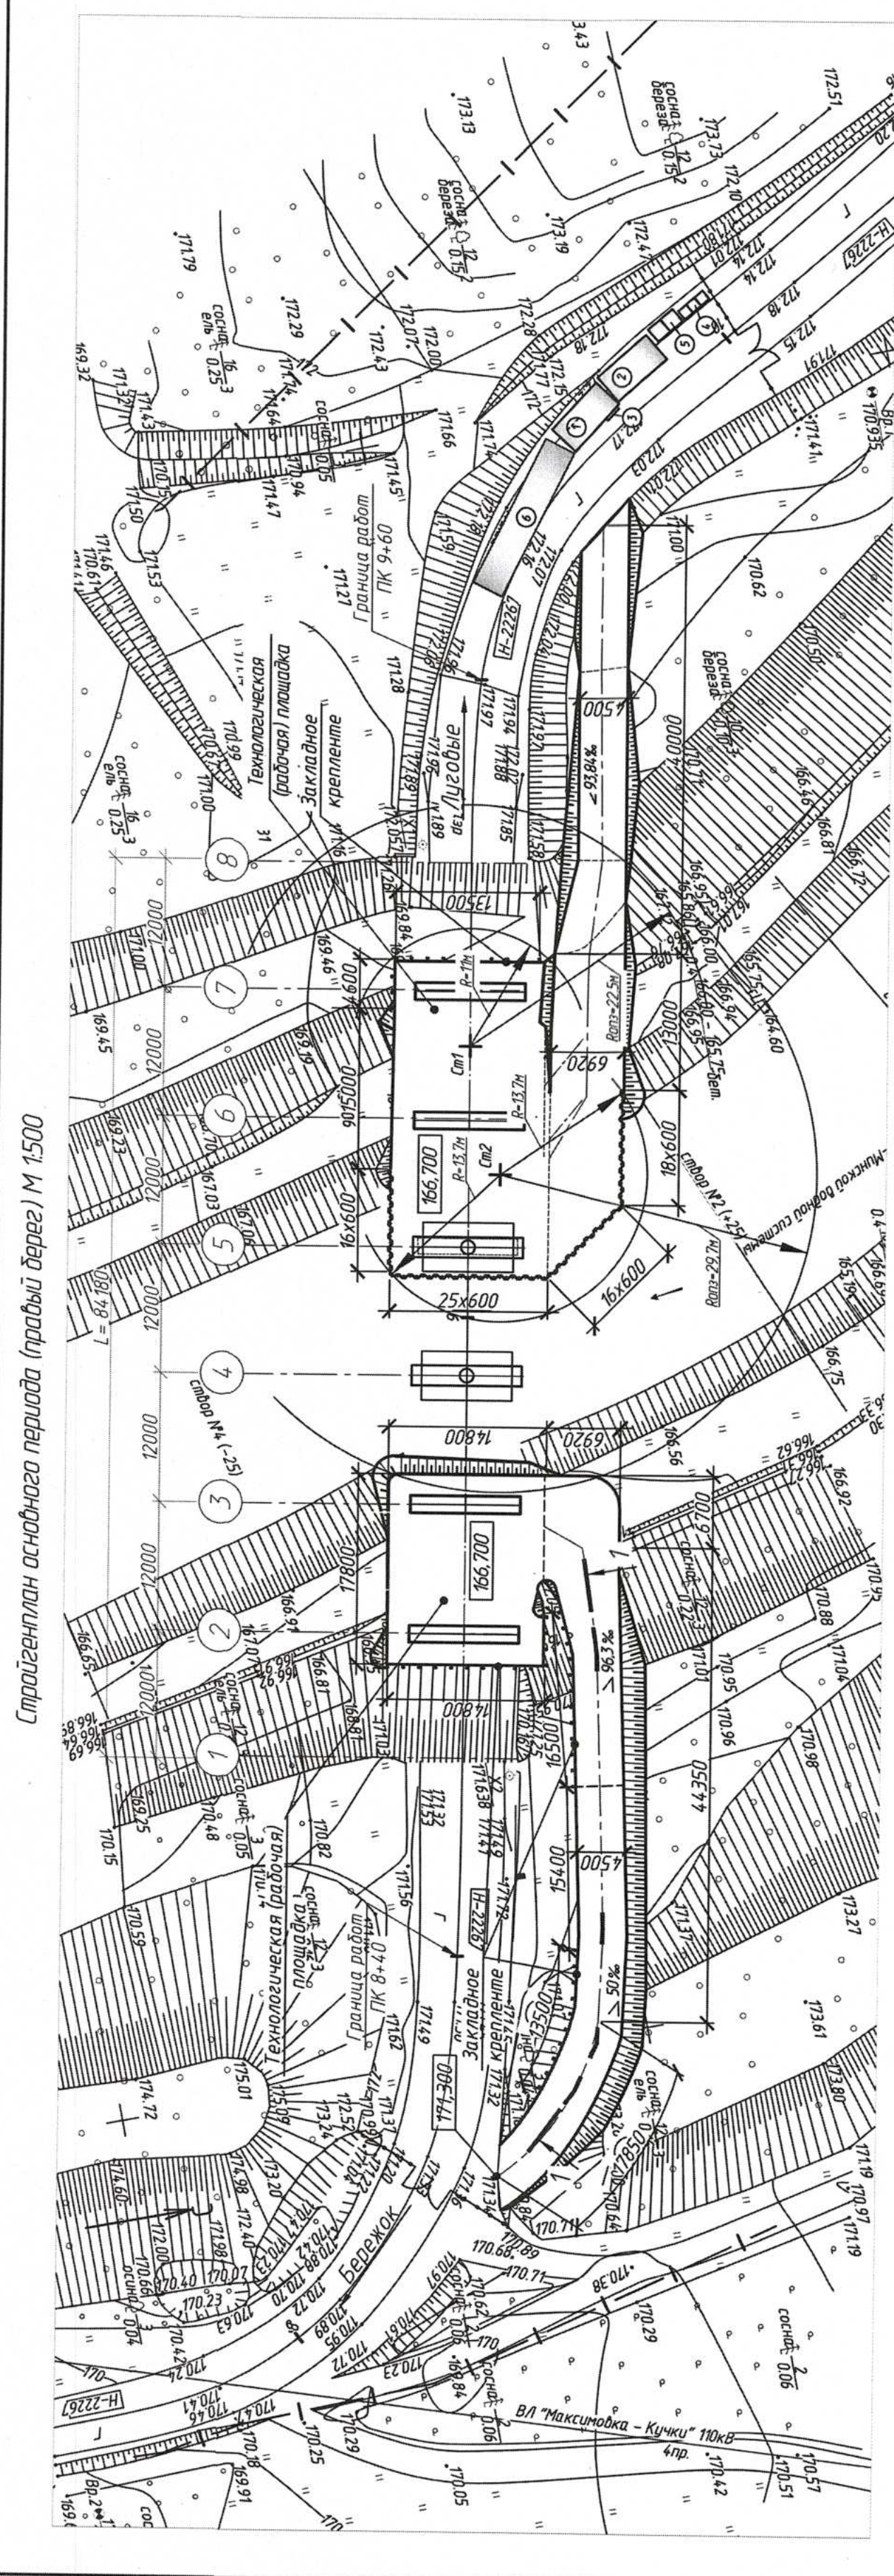

№ п/п	Наименование работ	Ед. изм.	Количество	Дата
1	2	3	4	
	Устройство рабочей площадки у стора М5-7 (продоль. борозд.)			
	Снятие растительного грунта слоем 1-0,15 м в фундаменте с перемещением в штабел, до 50 м кв.			
1	- работы по устройству у стора М5-7; - подсыпать к рабочей площадке у стора М5-7;	м ² /м ³	205/240,75	
	Грунт загрузи 1-1 ар. фундаментом толщиной 22 см. с перемещением до 30 м в штабел	м ² /м ³	270/40,5	
2	- работы по устройству у стора М5-7; - подсыпать к рабочей площадке у стора М5-7;	м ²	93	
	Прокладка работ песка 2-20 мм/слоя на глубину на 40 см в штабел;		95	
3	- работы по устройству у стора М5-7; - подсыпать к рабочей площадке у стора М5-7;	м ²	292	
	Учитывать работу ландшафтного дизайна по устройству по одному следу на;		110	
4	- работы по устройству у стора М5-7; - подсыпать к рабочей площадке у стора М5-7;	м ² грунт	365	
	Покраска площадки бетоном на;	м ² грунт	990	
5	- работы по устройству у стора М5-7; - подсыпать к рабочей площадке у стора М5-7;	м ²	420	
	Устройство и разборка перемычки из ПТБ толщиной 16 см на подсыпать к рабочей площадке у стора М5-7;	м ² /м ³	380/60,8	
7	Устройство и устройство неограниченной стойки из бетона с покрытием из бетона 22 см/слоя 5 м кв. глубиной до 4,5 м фундаментом на фундаменте криве 50 м (5-м критическая абсорбция);	шт/м	15/18	
8	Устройство забора из поликарбоната;	м ² /м ³	36,2/181	
9	Покраска и покрытие штукатуркой LARSEN 616 слоем 8 м. (продольная абсорбция); 1 раз, покрытие на среднюю глубину 4 м)	шт/м	75/4,52	
	Благоустройство рабочей площадки у стора М5-7 (продоль. борозд.)			
	Разработка грунта и засыпка жидкостью с водой (см. 0,65 м ³ с покрытием в абсорбции) и засыпка на 4,5 м кв. на глубину Виталес-Маски (внутри системы 91 "Мандала")			
1	- работы по устройству у стора М5-7; - подсыпать к рабочей площадке у стора М5-7;	м ²	395	
	Настройка фундамента растительного грунта 1-0,15 м кв. в штабел до 50 м кв.	м ²	205	
2	- работы по устройству у стора М5-7; - подсыпать к рабочей площадке у стора М5-7;	м ² /м ³	205/28,45	
	Покраска площадки бетоном на;	м ² /м ³	270/40,5	
3	- работы по устройству у стора М5-7; - подсыпать к рабочей площадке у стора М5-7;	м ²	205	
	Засылка грунта с поликарбоната на;	м ²	270	
4	- работы по устройству у стора М5-7; - подсыпать к рабочей площадке у стора М5-7;	м ²	205	
	Покраска штукатурки LARSEN 616	шт/м	8/4,29	
5	Изменение системы LARSEN 616 слоем 8 м. с перемещением по одному следу на;	шт/м	617/31,91	
	Устройство рабочей площадки у стора М5-7 (продоль. борозд.)			

[illegible]

Без утвержденного ППР к работам не приступать

[illegible]

Календарный план строительства										
«Капитальный ремонт моста автомобильного через лесной массив Бережковское лесничество, расположенного по адресу: Минская область, Вилейский район, Ильинский лесной массив д.Остюковичи, канал Остюковичи – Раевка»										
№№ п/п	Наименование	До начала строительства	Полная сметная стоимость, тыс. руб	Стоимость строительно – монтажных работ, тыс.руб						
					2025		2026			
					ноябрь	декабрь	январь	февраль	март	апрель
					1	2	3	4	5	6

Подготовительный период										
1	Левый берег Мост(разборка и рабочие площадки)		134,797		53,919					
				121,668	48,667					
					40%					
2	Правый берег Мост(разборка и рабочие площадки)		218,766		87,506					
				205,843						
					40%					
3	Подходы. Подготовка территории строительста		10,91		10,910					
				3,061	3,061					
					100%					
4	Подходы установка и демонтаж временных ТСОДД		3,409		1,7045					
				3,409	1,7045					
					50%					
5	Левый берег устройство и разборка подъезда к рабочей площадке		37,424		18,712					
				37,424	18,712					
					50%					
6	Правый берег устройство и разборка подъезда к рабочей площадке		10,297		5,1485					
				10,297	5,1485					
					50%					
	временные здания сооружения		57,32		28,660					
	Всего по главам 1-9				177,900					

Начальник УМП1 (ГИП)

СОГЛАСОВАНО
Заказчик

Руководитель подрядной
организации



Календарный план строительства											
«Капитальный ремонт моста автомобильного через лесной массив Бережковское лесничество, расположенного по адресу: Минская область, Вилейский район, Ильянский лесной массив д.Остюковичи, канал Остюковичи – Раевка»											
№№ п/п	Наименование	До начала строительства	Полная сметная стоимость, тыс. руб	Стоимость строительно – монтажных работ, тыс.руб							
					2025		2026				
					ноябрь	декабрь	январь	февраль	март	апрель	май
1234567											
Основной период											
1	Левый берег Мост(разборка и рабочие площадки)		134,797		26,959						53,919
				121,668	24,334						48,667
					20%						40%
2	Правый берег Мост(разборка и рабочие площадки)		218,766		43,753						87,506
				205,843							
					20%						40%
3	Подходы установка и демонтаж временных ТСОДД		3,409								1,7045
				3,409							1,7045
											50%
4	Правый берег устройство и разборка подъезда к рабочей площадке		37,424								18,712
				37,424							18,712
											50%
5	Правый берег устройство и разборка подъезда к рабочей площадке		10,297								5,1485
				10,297							5,1485
											50%
6	Мост (правый берег)		902,886		180,577	180,577	180,577	180,577	90,289	90,289	
				902,886	180,577	180,577	180,577	180,577	90,289	90,289	
					20%	20%	20%	20%	10%	10%	
7	Мост (левый берег)		238,935		47,787	47,787	47,787	47,787	23,894	23,894	
				238,935	47,787	47,787	47,787	47,787	23,894	23,894	
					20%	20%	20%	20%	10%	10%	
8	Подходы		18,397							16,557	1,840
				18,397						16,557	1,840
										90%	10%
9	Водоотвод с мостового полотна		33,268							29,941	3,327
				33,268						29,941	3,327
										90%	10%
10	Подходы (временные здания и сооружения)		5,401		0,540	0,540	0,540	0,540	0,270	0,270	
				5,401	0,540	0,540	0,540	0,540	0,270	0,270	
					10%	10%	10%	10%	5%	5%	
	Всего по главе 1		364,473		152,34	70,71	0,00	0,00	0,00	0,00	141,43
	Всего по главе 2		1160,218		0,00	228,36	228,36	228,36	228,36	130,74	116,02
	Всего по главе 6		33,268		0,00	0,00	0,00	0,00	0,00	29,94	3,33
	Всего по главам 1-7				152,34	299,08	228,36	228,36	228,36	160,68	260,77
	Всего по глава 8		99,852		25,57	0,00	0,00	0,00	0,00	0,00	25,57
	временные здания сооружения		48,722		24,361	4,872	4,872	4,872	4,872	2,436	2,436
					49,93	4,87	4,87	4,87	4,87	2,44	28,00
	Всего по главам 1-8				202,26	303,95	233,24	233,24	233,24	163,12	288,78
	Процент норм задела				0,12	0,18	0,14	0,14	0,14	0,10	0,17
	Всего по главе 9		206,122		25,148	37,791	28,999	28,999	28,999	20,281	35,905
	Процент норм задела				0,12	0,18	0,14	0,14	0,14	0,10	0,17
	Всего по главам 1-9		1863,933		227,409	341,740	262,236	262,236	262,236	183,397	324,680

Начальник УМП1 (ГИП)

СОГЛАСОВАНО
Заказчик

Руководитель подрядной
организации

