

Согласовано

Инв.№подл. Подпись и дата Взам.инв.№

Ведомость основных комплектов рабочих чертежей

| Обозначение | Наименование                      | Приме-<br>чание |
|-------------|-----------------------------------|-----------------|
| 74/24 –АС   | Архитектурно–строительные решения | Изм.1           |
|             |                                   |                 |
|             |                                   |                 |
|             |                                   |                 |

Ведомость рабочих чертежей основного комплекта 74/24–АС (начало)

| Лист | Наименование                                                               | Приме-<br>чание |
|------|----------------------------------------------------------------------------|-----------------|
| 1.1  | Общие данные (начало)                                                      | Изм.1           |
| 1.2  | Общие данные (продолжение)                                                 |                 |
| 2    | Ведомость объемов демонтажных работ                                        | Изм.1           |
| 3    | Фасад в осях 1–5                                                           |                 |
| 4    | Фасад в осях 5–10                                                          |                 |
| 5    | Фасад в осях 10–16                                                         |                 |
| 6    | Фасад в осях 16–11                                                         |                 |
| 7    | Фасад в осях 11–5                                                          |                 |
| 8    | Фасад в осях 5–1                                                           |                 |
| 9    | Фасад в осях Г–А. Фасад в осях А–Г                                         |                 |
| 10   | Цветовое решение фасада в осях 1–16                                        |                 |
| 11   | Цветовое решение фасада в осях 16–1                                        |                 |
| 12   | Цветовое решение фасадов в осях Г–А, А–Г                                   |                 |
| 13   | Ведомость отделки фасадов                                                  |                 |
| 14   | Схема расположения элементов балкона Б1. Узел 1. Сечения 1–1, 2–2(14...16) |                 |
| 15   | Схема расположения элементов балкона Б2. Сечения 3–3, 4–4                  |                 |
| 16   | Схема расположения элементов балкона Б3. Сечения 8–8, 9–9                  |                 |
| 17   | Схема расположения элементов балкона Б4. Сечения 5–5, 6–6(16,17)           |                 |
| 18   | Сечение 7–7(16,17)                                                         |                 |
| 19   | Схемы расположения элементов ограждения балконов Б1 и Б2.                  |                 |
|      | Сечение 3–3. Узел 1(19,20)                                                 |                 |

Ведомость рабочих чертежей основного комплекта 74/24–АС (окончание)

| Лист | Наименование                                                            | Приме-<br>чание |
|------|-------------------------------------------------------------------------|-----------------|
| 20   | Схемы расположения элементов ограждения балконов Б3 и Б4. Узлы 2, 5(21) |                 |
| 21   | Сечения 1–1(19,20), 2–2(20)                                             | Изм.1           |
| 22   | Вид А(20). Сечение 5–5(19,21). Узлы 3(19,20), 4(20)                     |                 |
| 23   | Сечение 4–4(19,21). Узлы 6, 7(19), 8(20)                                | Изм.1 (Зам.)    |
| 24   | Узел 9(19,20)                                                           | Изм.1           |
| 25   | Схемы расположения элементов ограждения лоджий Л1 и Л2. Узел 1(25,26)   |                 |
| 26   | Схема расположения элементов ограждения лоджии Л3. Сечения 2–2, 3–3     | Изм.1           |
| 27   | Сечение 1–1(25). Узлы 2(26), 3(26)                                      |                 |
| 28   | План козырька над балконом КБ1. Сечение 1–1. Узел 1                     |                 |
|      |                                                                         |                 |
|      |                                                                         |                 |
1.1 / Дополнение  
Изменения N°1 внесены по замечаниям экспертизы.

|          |        |         |        |                                                                                       |       |                                                                                        |                                                                                       |                               |        |
|----------|--------|---------|--------|---------------------------------------------------------------------------------------|-------|----------------------------------------------------------------------------------------|---------------------------------------------------------------------------------------|-------------------------------|--------|
|          |        |         |        |                                                                                       |       | 74/24–АС                                                                               |                                                                                       |                               |        |
|          |        |         |        |                                                                                       |       | «Капитальный ремонт балконов и лоджий жилого дома №39<br>по ул. Я. Коласа в г. Минске» |                                                                                       |                               |        |
| 1        | 1      | –       | 41/25  |  | 09.25 |                                                                                        | Стадия                                                                                | Лист                          | Листов |
| Изм.     | Колич. | Лист    | Индок. | Подпись                                                                               | Дата  |                                                                                        | С                                                                                     | 1.1                           | 30     |
| ГИП      |        | Свищев  |        |  | 01.25 |                                                                                        |                                                                                       |                               |        |
| ГАП      |        | Богдан  |        |  | 01.25 |                                                                                        |                                                                                       |                               |        |
| Разраб.  |        | Семеха  |        |  | 01.25 | Общие данные (начало)                                                                  |  | ООО "ТОРЕС-ПРОЕКТ"<br>г.Минск |        |
| Пров.    |        | Свищев  |        |  | 01.25 |                                                                                        |                                                                                       |                               |        |
|          |        |         |        |                                                                                       |       |                                                                                        |                                                                                       |                               |        |
| Н.контр. |        | Свищева |        |  | 01.25 |                                                                                        |                                                                                       |                               |        |

Согласовано

Взам.инв.№

Подпись и дата

Инв.№подл.

| Ведомость ссылочных и прилагаемых документов |                                                                          |            |
|----------------------------------------------|--------------------------------------------------------------------------|------------|
| Обозначение                                  | Наименование                                                             | Примечание |
|                                              | Ссылочные документы                                                      |            |
| СТБ 1713–2007                                | Пиломатериалы хвойных пород                                              |            |
| СТБ 1382–2003                                | Профили стальные холодногнутые для кровель и комплектующие изделия к ним |            |
| СТБ 1704–2012                                | Арматура ненапрягаемая для железобетонных конструкций                    |            |
|                                              | Прилагаемые документы                                                    |            |
| 74/24–АС.И                                   | Архитектурно–строительные изделия                                        | 30         |
|                                              |                                                                          |            |
| Ведомость спецификаций                       |                                                                          |            |
| Лист                                         | Наименование                                                             | Примечание |
| 18                                           | Спецификация элементов балконов Б1...Б4 и козырька над балконом КБ1      |            |
| 24                                           | Спецификация элементов ремонта балконов Б1...Б4                          |            |
| 27                                           | Спецификация элементов ремонта лоджий Л1...Л3                            |            |
| 28                                           | Спецификация элементов ремонта козырька над балконом КБ1                 |            |
|                                              |                                                                          |            |
|                                              |                                                                          |            |
Общие указания

1. Рабочий проект «Ремонт балконов и лоджий жилого дома № 39 по ул. Я. Коласа в г. Минске» разработан на основании договора № 74/24 и задания на проектирование.

2. Уровень ответственности –II, коэффициент надежности по назначению  $\gamma = 0,95$  в соответствии с изм.1 ГОСТ 27751–88 "Надежность строительных конструкций и оснований".  
Согласно СН 2.02.05–2020 «Пожарная безопасность зданий и сооружений»

3. Площадка строительства – г.Минск, Республика Беларусь.

4. Согласно СН 2.02.05–2020 "Пожарная безопасность зданий и сооружений:  
– степень огнестойкости здания – II;  
– класс функциональной пожарной опасности жилого дома – Ф 1.3.

5. Здание – пятиэтажное, прямоугольной формы в плане. В конструктивном отношении здание запроектировано с несущими продольными наружными и внутренними кирпичными стенами, а также перекрытиями, выполненными из сборных железобетонных многоярусных плит.

6. Подробное описание конструкций балконов и лоджий приведено в техническом заключении "Обследование технического состояния строительных конструкций балконов и лоджий 90–квартирного жилого пятиэтажного дома №39 по ул. Якуба Коласа, в г. Минске" по договору № 46–03/23 от 28 марта 2023г., выполненным «БелТехЭксперт».

7. Все материалы, изделия, конструкции и оборудование, применяемые в строительстве по чертежам данного комплекта должны иметь сертификат соответствия требованиям пожарной безопасности НИИ ПБ МЧС РБ согласно приказа МЧС РБ N19 от 14.02.2003г., постановления Госстандарта РБ N4 от 24.01.2004г., либо документы, удостоверяющие возможность применения их в каждом конкретном случае, согласно нормативной базе.

|           |        |         |        |         |       |                                                                                     |        |                               |        |
|-----------|--------|---------|--------|---------|-------|-------------------------------------------------------------------------------------|--------|-------------------------------|--------|
|           |        |         |        |         |       | 74/24–АС                                                                            |        |                               |        |
|           |        |         |        |         |       | «Капитальный ремонт балконов и лоджий жилого дома №39 по ул. Я. Коласа в г. Минске» |        |                               |        |
| Изм.      | Колич. | Лист    | Индок. | Подпись | Дата  |                                                                                     | Стадия | Лист                          | Листов |
| ГИП       |        | Свищев  |        |         | 01.25 |                                                                                     | С      | 1.2                           |        |
| ГАП       |        | Богдан  |        |         | 01.25 |                                                                                     |        |                               |        |
| Разраб.   |        | Семеха  |        |         | 01.25 |                                                                                     |        |                               |        |
| Пров.     |        | Свищев  |        |         | 01.25 |                                                                                     |        |                               |        |
|           |        |         |        |         |       |                                                                                     |        |                               |        |
| Н. контр. |        | Свищева |        |         | 01.25 | Общие данные (продолжение)                                                          |        | ООО "ТОРЕС-ПРОЕКТ"<br>г.Минск |        |

Согласовано

Инв. № подл. Подпись и дата Взам. инв. №

Ведомость объемов основных демонтажных работ (начало)

| Поз. | Наименование работ   | Ед. изм. | Кол-во |
|------|---|----------|--------|
| 1    | Демонтаж экранов ограждения балконов из ПВХ панелей с автогидроподъемников                                                  | м²       | 21,0   |
| 2    | Демонтаж экранов ограждения балконов и лоджий из волнистых асбестоцементных листов:                                         |          |        |
|      | – с автогидроподъемников;                                                                                                   | м²       | 190,0  |
|      | – с лесов   | м²       | 110,0  |
| 3    | Демонтаж остекления балконов из деревянных оконных блоков за счет жильцов:                                                  |          |        |
|      | – с автогидроподъемников;                                                                                                   | м²       | 42,0   |
|      | – с лесов   | м²       | 34,0   |
| 4    | Демонтаж остекления балконов из стеклопакетов с алюминиевым профилем за счет жильцов:                                       |          |        |
|      | – с автогидроподъемников;                                                                                                   | м²       | 117,0  |
|      | – с лесов   | м²       | 26,0   |
| 5    | Демонтаж металлического ограждения балконов высотой 1000мм:                                                                 |          |        |
|      | – с автогидроподъемников;                                                                                                   | м.п.     | 122,0  |
|      | – с лесов   | м.п.     | 58,0   |
| 6    | Демонтаж деревянных поручней ограждения балконов из бруска размером 70х30(н)мм:                                             |          |        |
|      | – с автогидроподъемников;                                                                                                   | м.п.     | 40,0   |
|      | – с лесов   | м.п.     | 24,0   |
| 7    | Демонтаж конструкции пола балконов и неостекленной лоджии из цементно-песчаной стяжки толщиной 30мм с уклоном:              |          |        |
|      | – с автогидроподъемников;                                                                                                   | м²       | 72,0   |
|      | – с лесов   | м²       | 37,0   |
| 8    | Демонтаж гидроизоляции плит балконов и неостекленной лоджии из битумной мастики толщиной 2...3мм:                           |          |        |
|      | – с автогидроподъемников;                                                                                                   | м²       | 72,0   |
|      | – с лесов   | м²       | 37,0   |
| 9    | Демонтаж покрытия пола балконов и неостекленной лоджии из цементно-песчаной стяжки с железнением поверхности толщиной 30мм: |          |        |
|      | – с автогидроподъемников;                                                                                                   | м²       | 72,0   |
|      | – с лесов   | м²       | 37,0   |

Ведомость объемов основных демонтажных работ (окончание)

| Поз. | Наименование работ   | Ед. изм. | Кол-во   |
|------|---|----------|----------|
| 10   | Демонтаж перегородок между смежными балконами из плоского асбесто-цементного листа в обрамлении металлическими прокатными профилями с автогидроподъемников      | м²       | 17,0     |
| 11   | Демонтаж гидроизоляционного ковра из 2 слоев наплавляемого битумно-полимерного материала с кровли козырьков над балконами верхнего этажа с автогидроподъемников | м²       | 10,4     |
| 12   | Демонтаж цементно-песчаной стяжки с кровли козырьков над балконами верхнего этажа толщиной 20...40мм с автогидроподъемников                                     | м²       | 10,4     |
| 13   | Демонтаж примыканий кровельного ковра кровли козырьков над балконами верхнего этажа к стене здания высотой 300мм с автогидроподъемников                         | м.п.     | 12,8     |
| 14   | Демонтаж отливов из оцинкованной стали по торцевым и фронтальным граням плит козырьков над балконами верхнего этажа с автогидроподъемников                      | м.п.     | 17,0     |
| 15   | Демонтаж самовольно выполненной конструкции козырьков над балконами верхнего этажа вдоль осей 1-16 за счет жильцов (4шт):                                       |          |          |
|      | – несущих металлических элементов;   | м.п      | 32,0     |
|      | – покрытия из волнистых асбестоцементных листов;   | м²       | 7,0      |
|      | – покрытия из стального профилированного листа   | м²       | 7,0      |
| 16   | Демонтаж железобетонных плит балконов размером 3190х800х80...150(н)мм (3шт) / резка плит:                                                                       |          |          |
|      | – с автогидроподъемников;   | м³/м.п   | 0,6/30,4 |
|      | – с лесов   | м³/м.п   | 0,3/15,2 |

|           |        |         |        |                                                                                       |       |                                                                                        |                               |      |        |
|-----------|--------|---------|--------|---------------------------------------------------------------------------------------|-------|----------------------------------------------------------------------------------------|-------------------------------|------|--------|
|           |        |         |        |                                                                                       |       | 74/24–АС                                                                               |                               |      |        |
|           |        |         |        |                                                                                       |       | «Капитальный ремонт балконов и лоджий жилого дома №39<br>по ул. Я. Коласа в г. Минске» |                               |      |        |
| 1         | 1      | –       | 41/25  |  | 09.25 |                                                                                        |                               |      |        |
| Изм.      | Колич. | Лист    | Нгрок. | Подпись                                                                               | Дата  |                                                                                        |                               |      |        |
| ГИП       |        | Свищев  |        |  | 01.25 |                                                                                        | Стадия                        | Лист | Листов |
| ГАП       |        | Богдан  |        |  | 01.25 |                                                                                        | С                             | 2    |        |
| Разраб.   |        | Галай   |        |  | 01.25 | Ведомость объемов демонтажных работ                                                    |                               |      |        |
| Пров.     |        | Свищев  |        |  | 01.25 |                                                                                        |                               |      |        |
|           |        |         |        |                                                                                       |       |                                                                                        |                               |      |        |
| Н. контр. |        | Свищева |        |  | 01.25 |   | ООО "ТОРЕС-ПРОЕКТ"<br>г.Минск |      |        |


Согласовано

Взам.инф.№


Подпись и дата

Инф.№подл.

Фасад в осях 1–5

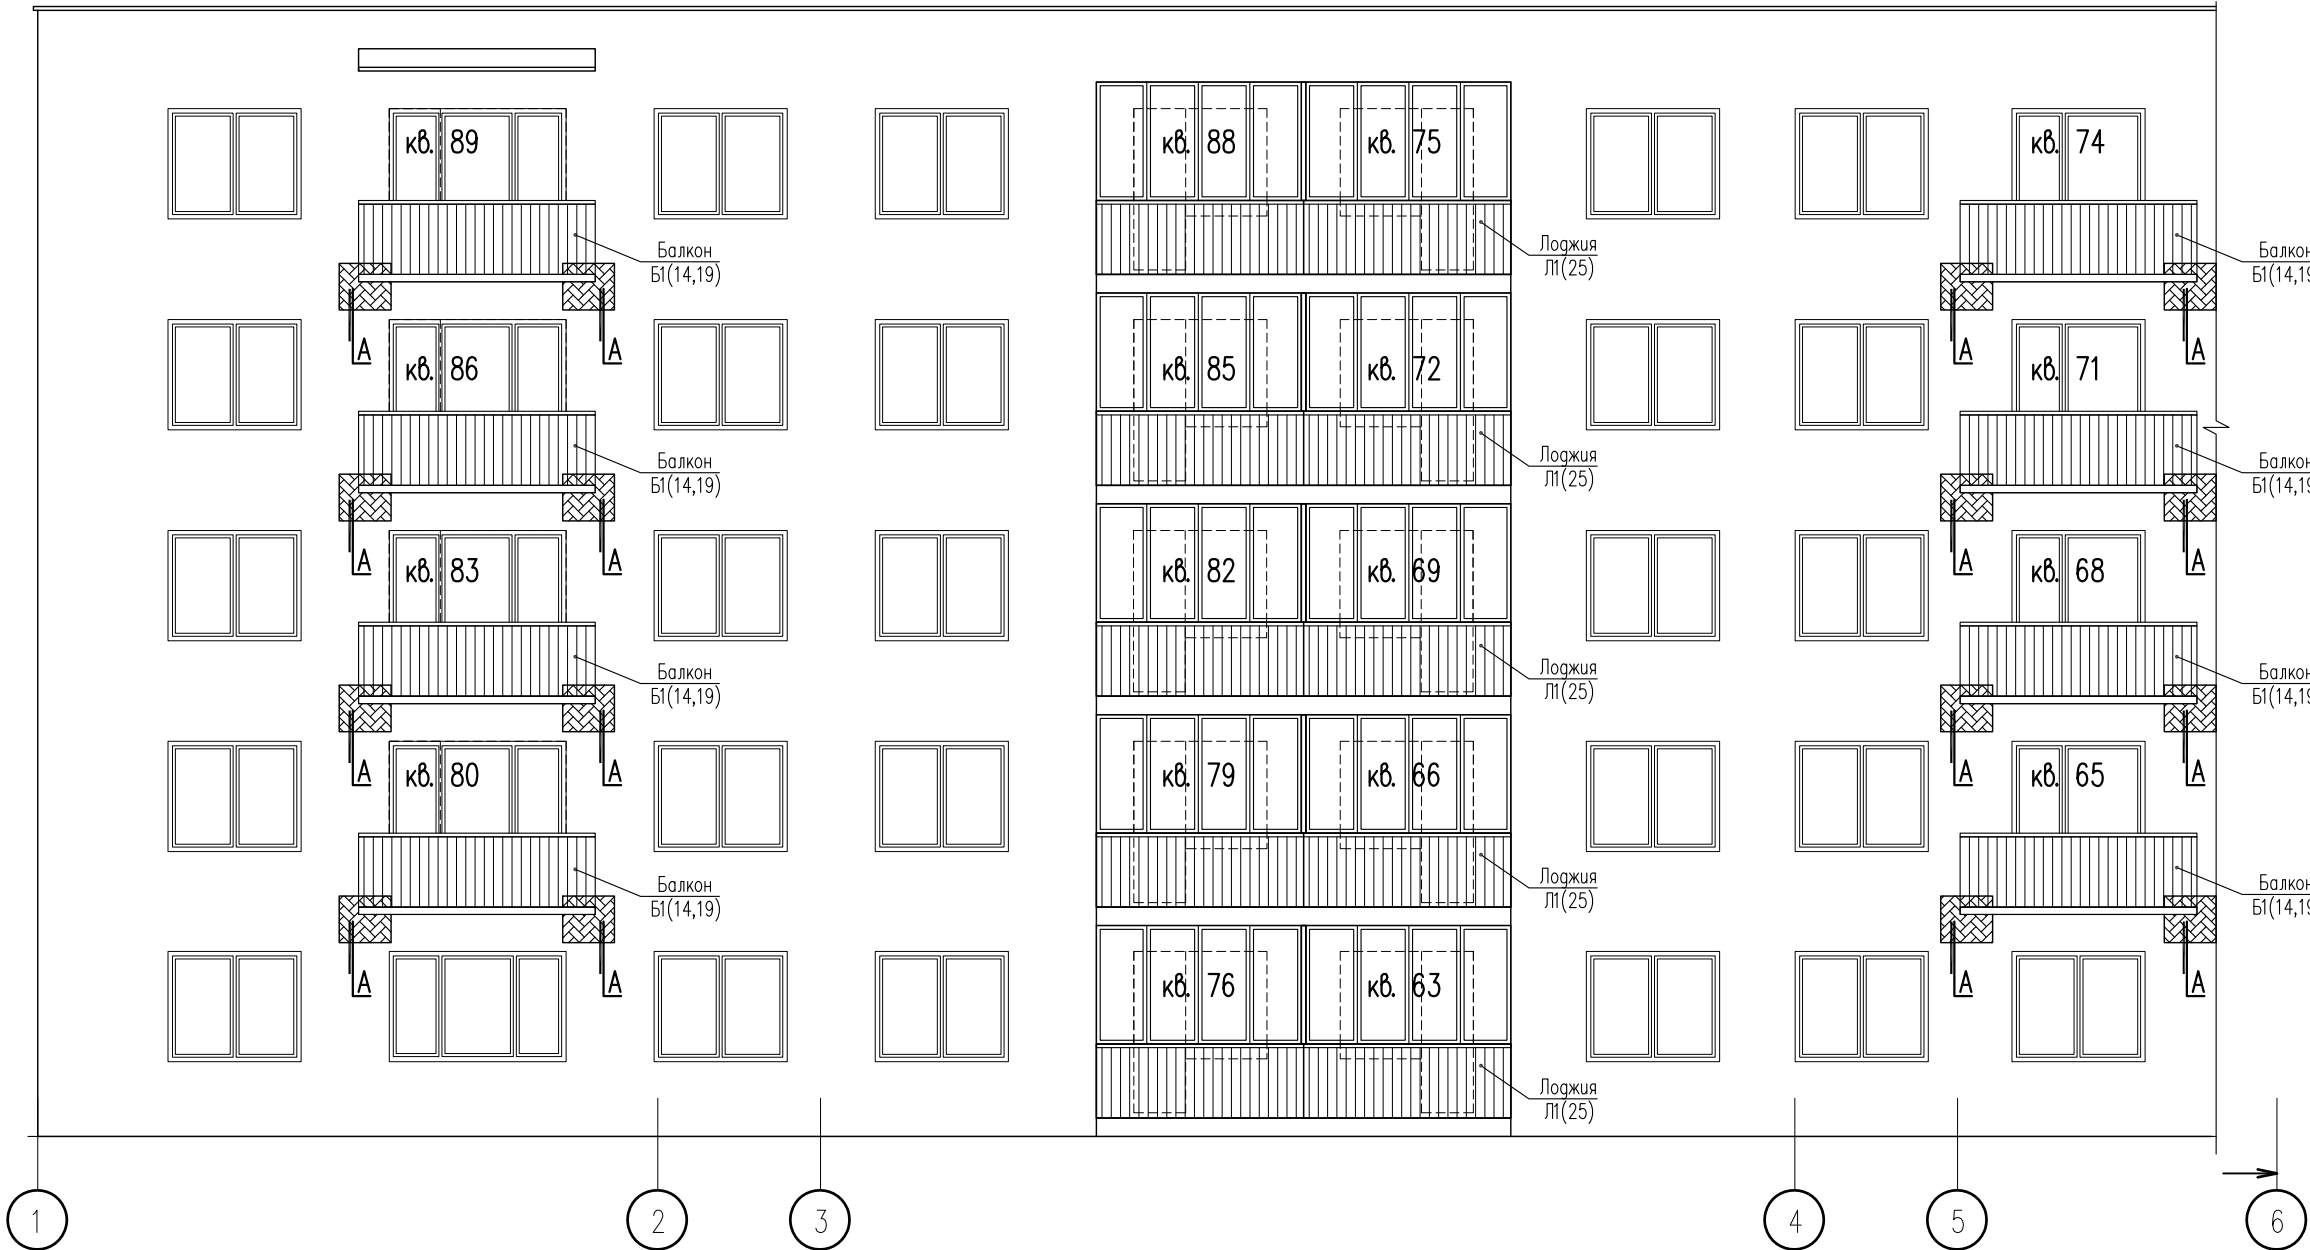

1. Выполнить (см л.14–28):
  - ремонт балконов с заменой ограждения и экранов, усиление всех балконов, оштукатуривание и окраска участков стен фасадов в местах устройства усиления;
  - ремонт лоджий с окраской сущ. ограждений и заменой экранов;
  - ремонт и усиление железобетонных сущ. козырьков над балконами, оштукатуривание и окраска участков стен фасадов в местах устройства усиления;
2. Цветовое решение фасадов см. л. 10–13.
3. Для исключения обрушения самовольно выполненных козырьков над балконами верхнего этажа вдоль осей 1–16 выполнить их демонтаж за счет жильцов перед выполнением работ по замене ограждений балконов.

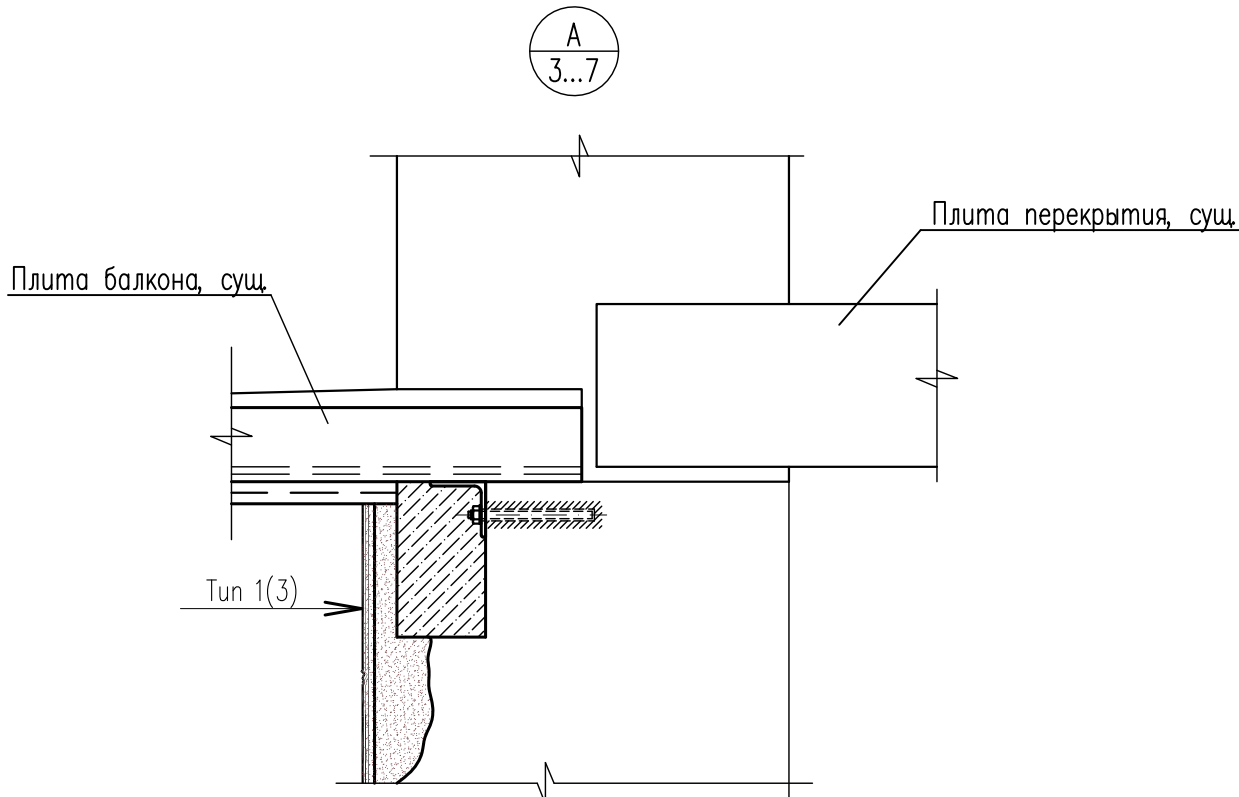

Типы отделки фасадов

| ТИП 1   |   |                                                                           |
|---|---|---------------------------------------------------------------------------|
| <br>с лесов                    | <ul style="list-style-type: none"><li>– Стена здания, облицована плиткой типа "кабанчик"(главный и торцевые фасады) или кирпичная кладка (дворовой фасад), <u>сущ.</u></li><li>– Смывка вручную</li><li>– Грунтовка НВ П1 Д СТБ 1263–2001, расход – 0,2л/м<sup>2</sup></li><li>– Выравнивание (<u>вровень с плоскостью, облицованной плиткой типа "кабанчик" или вровень с сущ. кирпичной кладкой</u>) – штукатурка: РСС, НВ (более 5мм), цементная, М75, F75, Пк2, St–3 СТБ 1307–2012, расход 1,7кг/1мм/1м<sup>2</sup> –10мм</li><li>– Клеящий состав, армированный одним слоем стеклосетки СШ–160 по ТУ РБ 05780349.017–97 –3,0 мм</li><li>– Защитно–отделочная штукатурка под окраску.</li></ul> | <u>с лесов:</u><br>– стена наружная – 13,20 м <sup>2</sup>                |
| <br>с автогидро-подъемни-ков | <ul style="list-style-type: none"><li>НВ ПМ цементная 1 СС 2,0 СТБ 1307–2012, расход – 1,8 кг/м<sup>2</sup> на 1 мм (фактурный слой камешковый) – 2,00 мм</li><li>– Грунтовка НВ П1 Д СТБ 1263–2001, расход – 0,2 л/м<sup>2</sup></li><li>– Окраска фасадной силиконмодифицированной краской за 2 раза СТБ 1197–2008, расход – 600 мл/м<sup>2</sup></li></ul>   | <u>с автогидроподъемников:</u><br>– стена наружная – 29,00 м <sup>2</sup> |

|           |        |         |        |                                                                                       |       |                                                                                        |                                                                                       |                               |        |
|-----------|--------|---------|--------|---------------------------------------------------------------------------------------|-------|----------------------------------------------------------------------------------------|---------------------------------------------------------------------------------------|-------------------------------|--------|
|           |        |         |        |                                                                                       |       | 74/24–АС                                                                               |                                                                                       |                               |        |
|           |        |         |        |                                                                                       |       | «Капитальный ремонт балконов и лоджий жилого дома №39<br>по ул. Я. Коласа в г. Минске» |                                                                                       |                               |        |
| Изм.      | Колич. | Лист    | № док. | Подпись                                                                               | Дата  |                                                                                        | Стадия                                                                                | Лист                          | Листов |
| ГИП       |        | Свищев  |        |  | 01.25 |                                                                                        | С                                                                                     | 3                             |        |
| ГАП       |        | Богдан  |        |  | 01.25 |                                                                                        |                                                                                       |                               |        |
| Разраб.   |        | Семеха  |        |  | 01.25 |                                                                                        |                                                                                       |                               |        |
| Пров.     |        | Свищев  |        |  | 01.25 |                                                                                        |                                                                                       |                               |        |
| Н. контр. |        | Свищева |        |  | 01.25 | Фасад в осях 1–5                                                                       |  | ООО "ТОРЕС-ПРОЕКТ"<br>г.Минск |        |

Фасад в осях 5-10




1. Технические требования см.л.4
2. Цветовое решение фасадов см. л. 10-13.

|           |        |         |       |         |       |   |  |      |        |
|-----------|--------|---------|-------|---------|-------|---|--|------|--------|
|           |        |         |       |         |       | 74/24-АС   |  |      |        |
|           |        |         |       |         |       | «Капитальный ремонт балконов и лоджий жилого дома №39<br>по ул. Я. Коласа в г. Минске»                                                                      |  |      |        |
| Изм.      | Колич. | Лист    | Ндок. | Подпись | Дата  |   |  |      |        |
| ГИП       |        | Свищев  |       |         | 01.25 | Стадия   |  | Лист | Листов |
| ГАП       |        | Богдан  |       |         | 01.25 | С   |  | 4    |        |
| Разраб.   |        | Семеха  |       |         | 01.25 | <div>Фасад в осях 5-10</div> <div>ООО "ТОРЕС-ПРОЕКТ"<br/>г.Минск</div> |  |      |        |
| Пров.     |        | Свищев  |       |         | 01.25 |   |  |      |        |
| Н. контр. |        | Свищева |       |         | 01.25 |   |  |      |        |



Фасад в осях 10–16

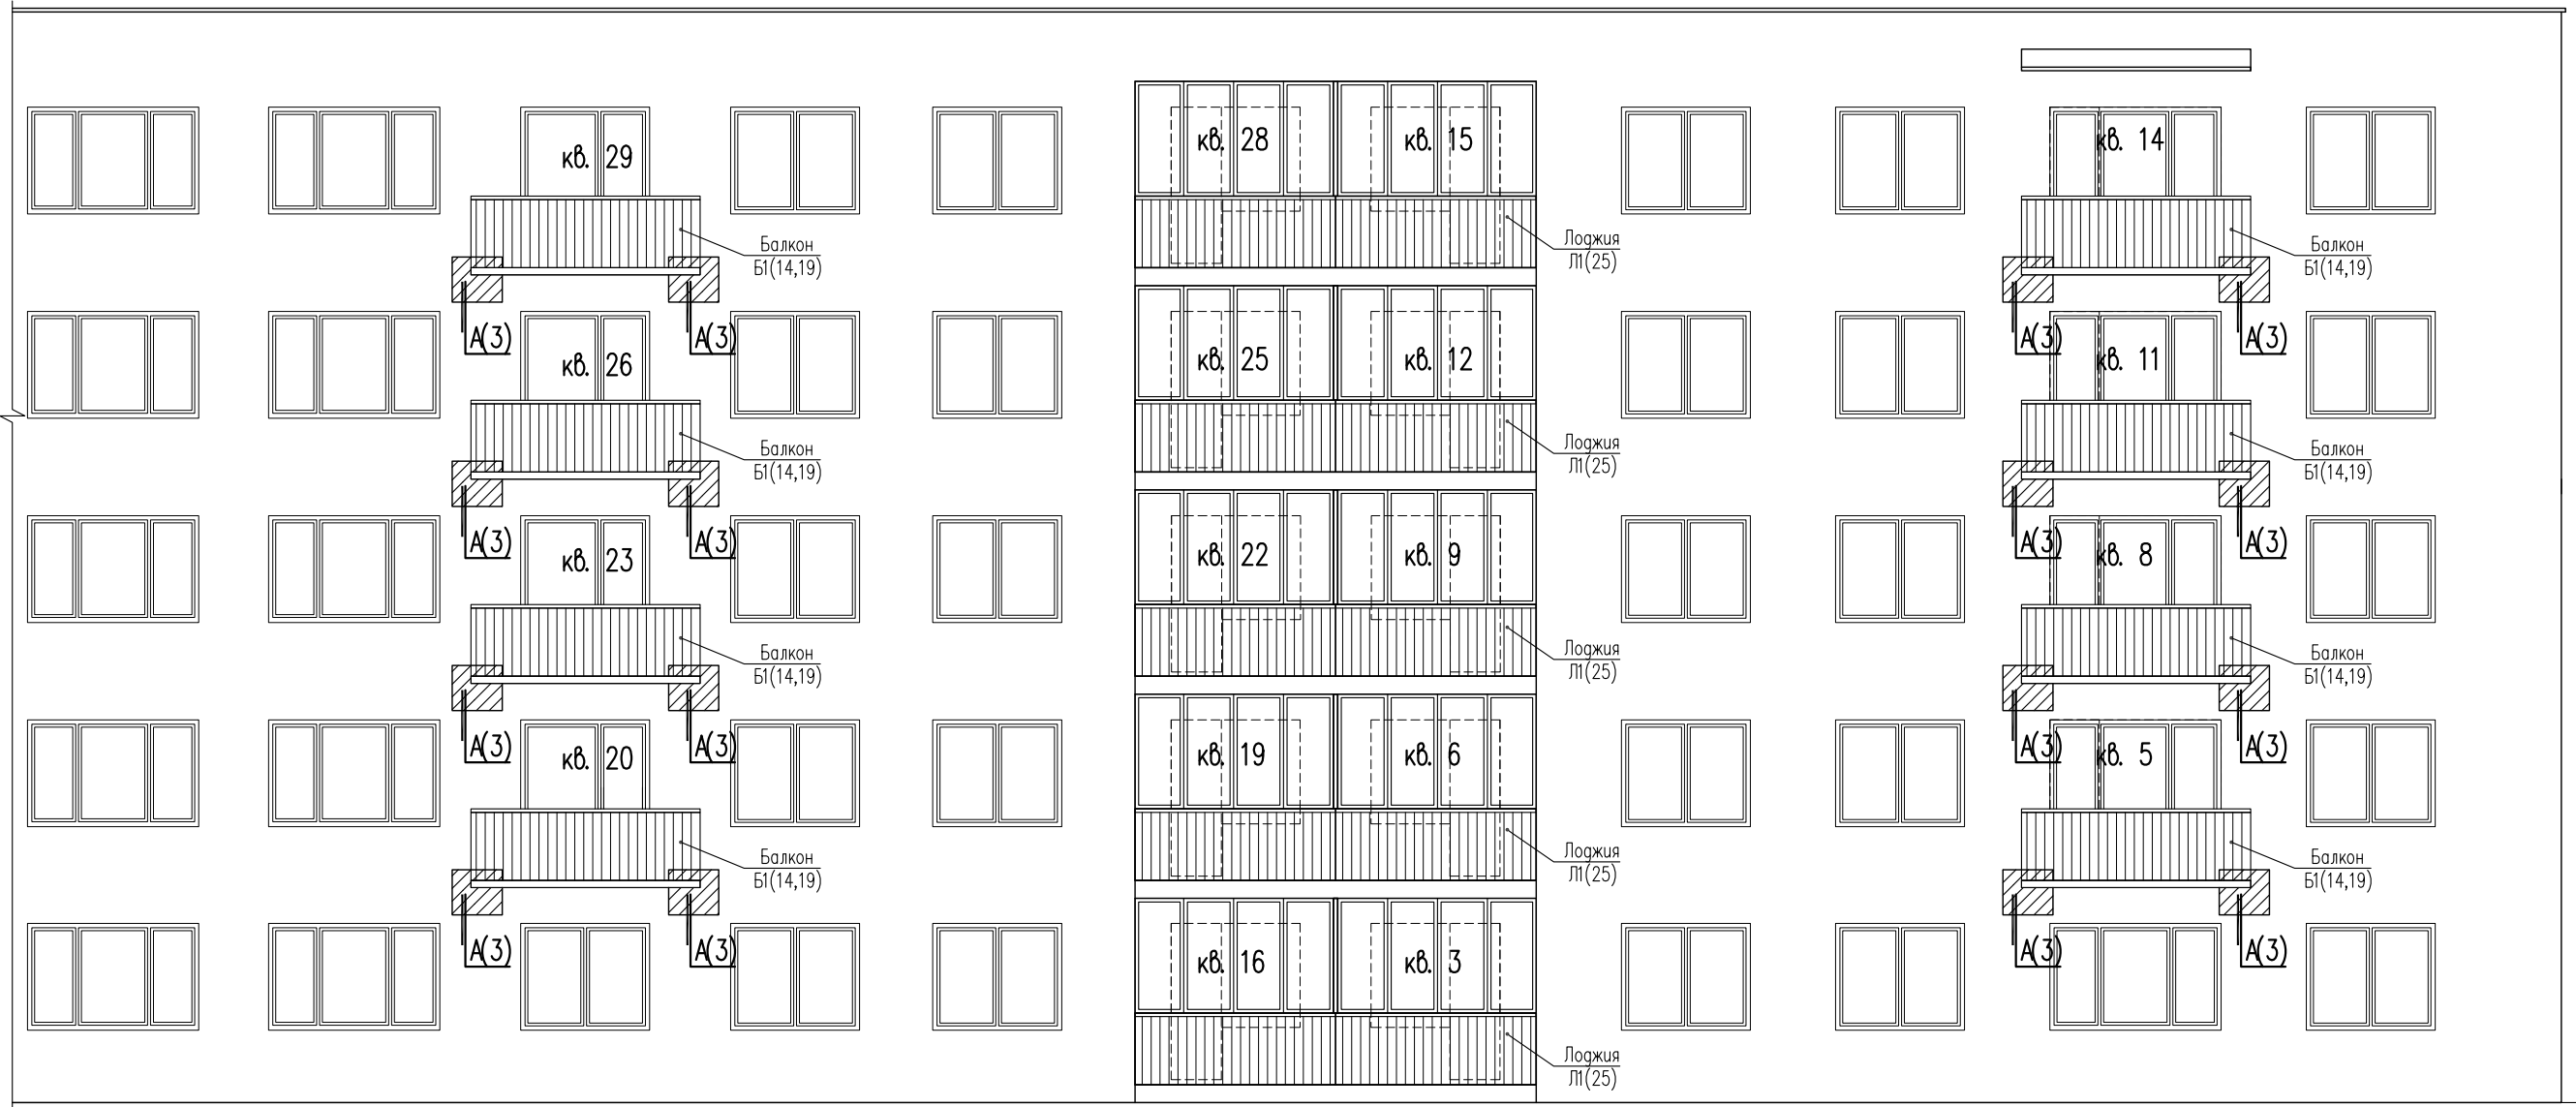

- 1. Технические требования см.л.4
- 2. Цветовое решение фасадов см. л. 10–13.

|           |        |         |      |         |       |                                                                                        |   |      |
|-----------|--------|---------|------|---------|-------|----------------------------------------------------------------------------------------|---|------|
|           |        |         |      |         |       | 74/24–АС                                                                               |   |      |
|           |        |         |      |         |       | «Капитальный ремонт балконов и лоджий жилого дома №39<br>по ул. Я. Коласа в г. Минске» |   |      |
| Изм.      | Колич. | Лист    | Ндок | Подпись | Дата  |                                                                                        | Стадия   | Лист |
| Лист      | Лист   | Лист    | Лист | Лист    | Лист  |                                                                                        | Лист   | Лист |
| Гип       |        | Свищев  |      |         | 01.25 |                                                                                        | С   | 5    |
| ГАП       |        | Богдан  |      |         | 01.25 |                                                                                        |   |      |
| Разраб.   |        | Семеха  |      |         | 01.25 |                                                                                        |   |      |
| Пров.     |        | Свищев  |      |         | 01.25 |                                                                                        |   |      |
|           |        |         |      |         |       |                                                                                        |   |      |
| Н. контр. |        | Свищева |      |         | 01.25 | Фасад в осях 10–16                                                                     |  ООО "ТОРЕС-ПРОЕКТ"<br>г.Минск |      |

Фасад в осях 16–11



1. Технические требования см.л.4
2. Цветовое решение фасадов см. л. 10–13.

|           |        |         |       |                                                                                       |       |                                                       |                                                                                       |                               |        |
|-----------|--------|---------|-------|---------------------------------------------------------------------------------------|-------|-------------------------------------------------------|---------------------------------------------------------------------------------------|-------------------------------|--------|
|           |        |         |       |                                                                                       |       | 74/24–АС                                              |                                                                                       |                               |        |
|           |        |         |       |                                                                                       |       | «Капитальный ремонт балконов и лоджий жилого дома №39 |                                                                                       |                               |        |
|           |        |         |       |                                                                                       |       | по ул. Я. Коласа в г. Минске»                         |                                                                                       |                               |        |
| Изм.      | Колич. | Лист    | Ндок. | Подпись                                                                               | Дата  |                                                       | Стадия                                                                                | Лист                          | Листов |
| ГИП       |        | Свищев  |       |  | 01.25 |                                                       | С                                                                                     | 6                             |        |
| ГАП       |        | Богдан  |       |  | 01.25 |                                                       |                                                                                       |                               |        |
| Разраб.   |        | Семеха  |       |  | 01.25 |                                                       |                                                                                       |                               |        |
| Пров.     |        | Свищев  |       |  | 01.25 |                                                       |                                                                                       |                               |        |
|           |        |         |       |                                                                                       |       | Фасад в осях 16–11                                    |  | ООО "ТОРЕС-ПРОЕКТ"<br>г.Минск |        |
| Н. контр. |        | Свищева |       |  | 01.25 |                                                       |                                                                                       |                               |        |

Согласовано

Взам.инв.№

Подпись и дата

Инв.№подл.

Фасад в осях 11–5



|           |        |         |       |         |       |                                                                                        |        |                               |
|-----------|--------|---------|-------|---------|-------|----------------------------------------------------------------------------------------|--------|-------------------------------|
|           |        |         |       |         |       | 74/24–АС                                                                               |        |                               |
|           |        |         |       |         |       | «Капитальный ремонт балконов и лоджий жилого дома №39<br>по ул. Я. Коласа в г. Минске» |        |                               |
| Изм.      | Колич. | Лист    | Ндок. | Подпись | Дата  |                                                                                        | Стадия | Лист                          |
| ГИП       |        | Свищев  |       |         | 01.25 |                                                                                        |        | Листов                        |
| ГАП       |        | Богдан  |       |         | 01.25 |                                                                                        | С      | 7                             |
| Разраб.   |        | Семеха  |       |         | 01.25 |                                                                                        |        |                               |
| Пров.     |        | Свищев  |       |         | 01.25 |                                                                                        |        |                               |
| Н. контр. |        | Свищева |       |         | 01.25 | Фасад в осях 11–5                                                                      |        | ООО "ТОРЕС-ПРОЕКТ"<br>г.Минск |



Согласовано

Взам. инв. №

Подпись и дата

Инв. № подл.

Фасад в осях 5-1



|           |        |         |       |         |       |                                                                                        |        |                               |        |  |
|-----------|--------|---------|-------|---------|-------|----------------------------------------------------------------------------------------|--------|-------------------------------|--------|--|
|           |        |         |       |         |       | 74/24–АС                                                                               |        |                               |        |  |
|           |        |         |       |         |       | «Капитальный ремонт балконов и лоджий жилого дома №39<br>по ул. Я. Коласа в г. Минске» |        |                               |        |  |
| Изм.      | Колич. | Лист    | Ндок. | Подпись | Дата  |                                                                                        | Стадия | Лист                          | Листов |  |
| ГИП       |        | Свищев  |       |         | 01.25 |                                                                                        | С      | 8                             |        |  |
| ГАП       |        | Богдан  |       |         | 01.25 |                                                                                        |        |                               |        |  |
| Разраб.   |        | Семеха  |       |         | 01.25 |                                                                                        |        |                               |        |  |
| Пров.     |        | Свищев  |       |         | 01.25 |                                                                                        |        |                               |        |  |
|           |        |         |       |         |       | Фасад в осях 5–1                                                                       |        | ООО "ТОРЕС-ПРОЕКТ"<br>г.Минск |        |  |
| Н. контр. |        | Свищева |       |         | 01.25 |                                                                                        |        |                               |        |  |


Согласовано

Взам. инв. N


Подпись и дата

Инв. N подл.

Фасад в осях Г–А

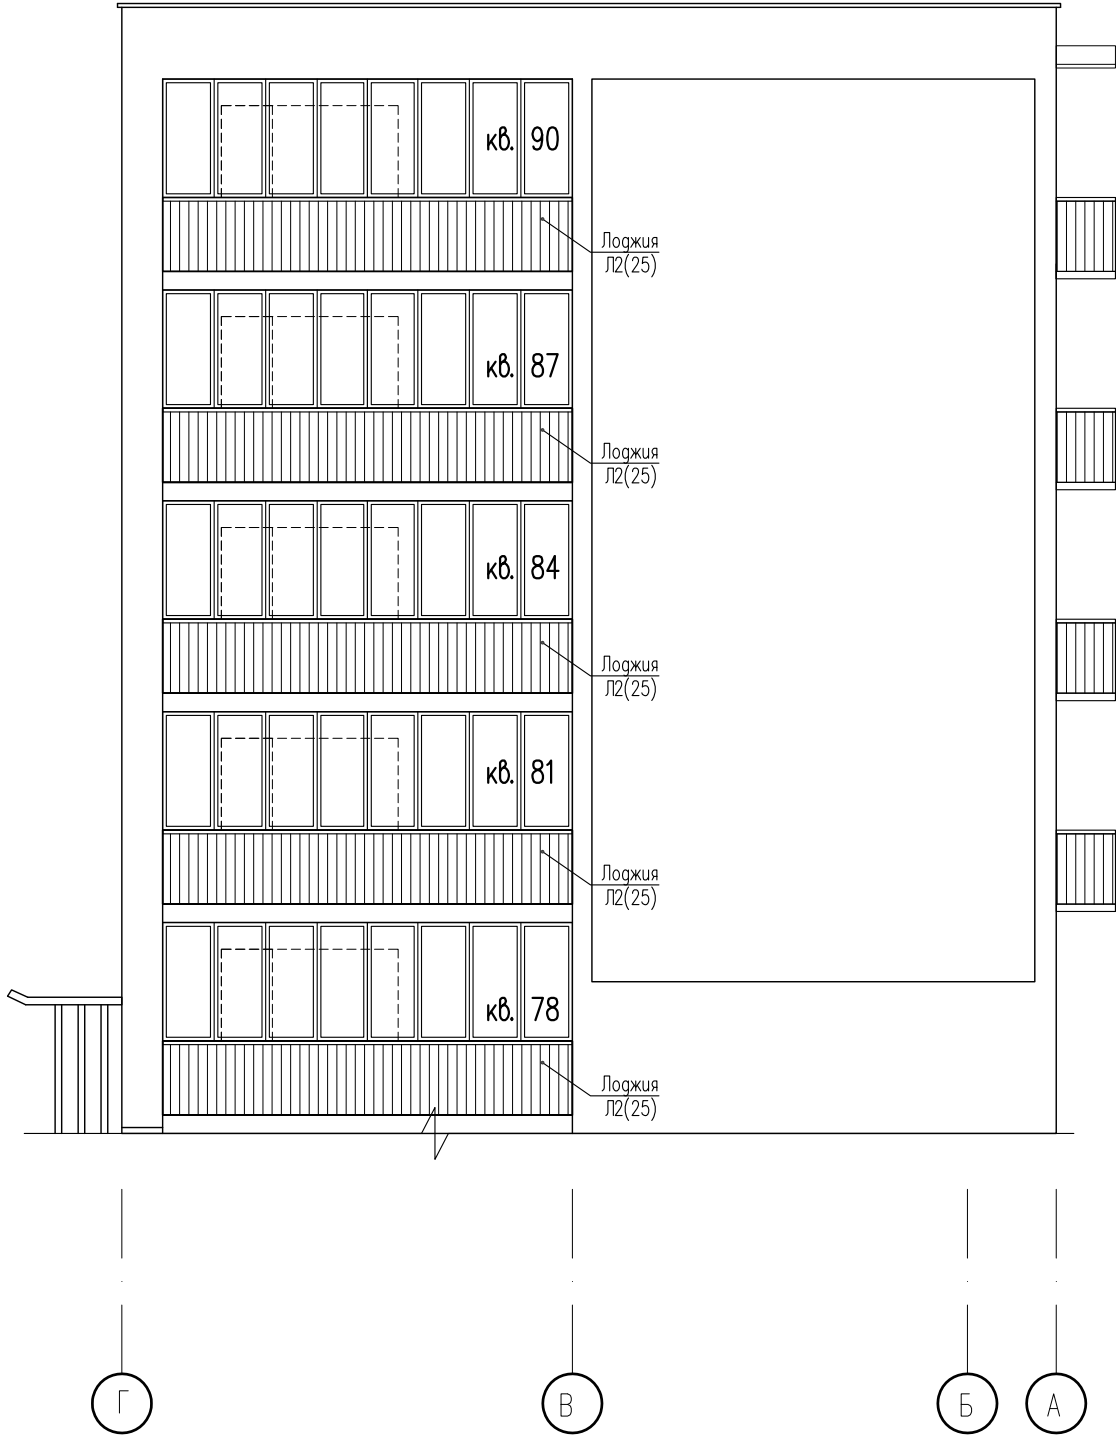

Фасад в осях А–Г

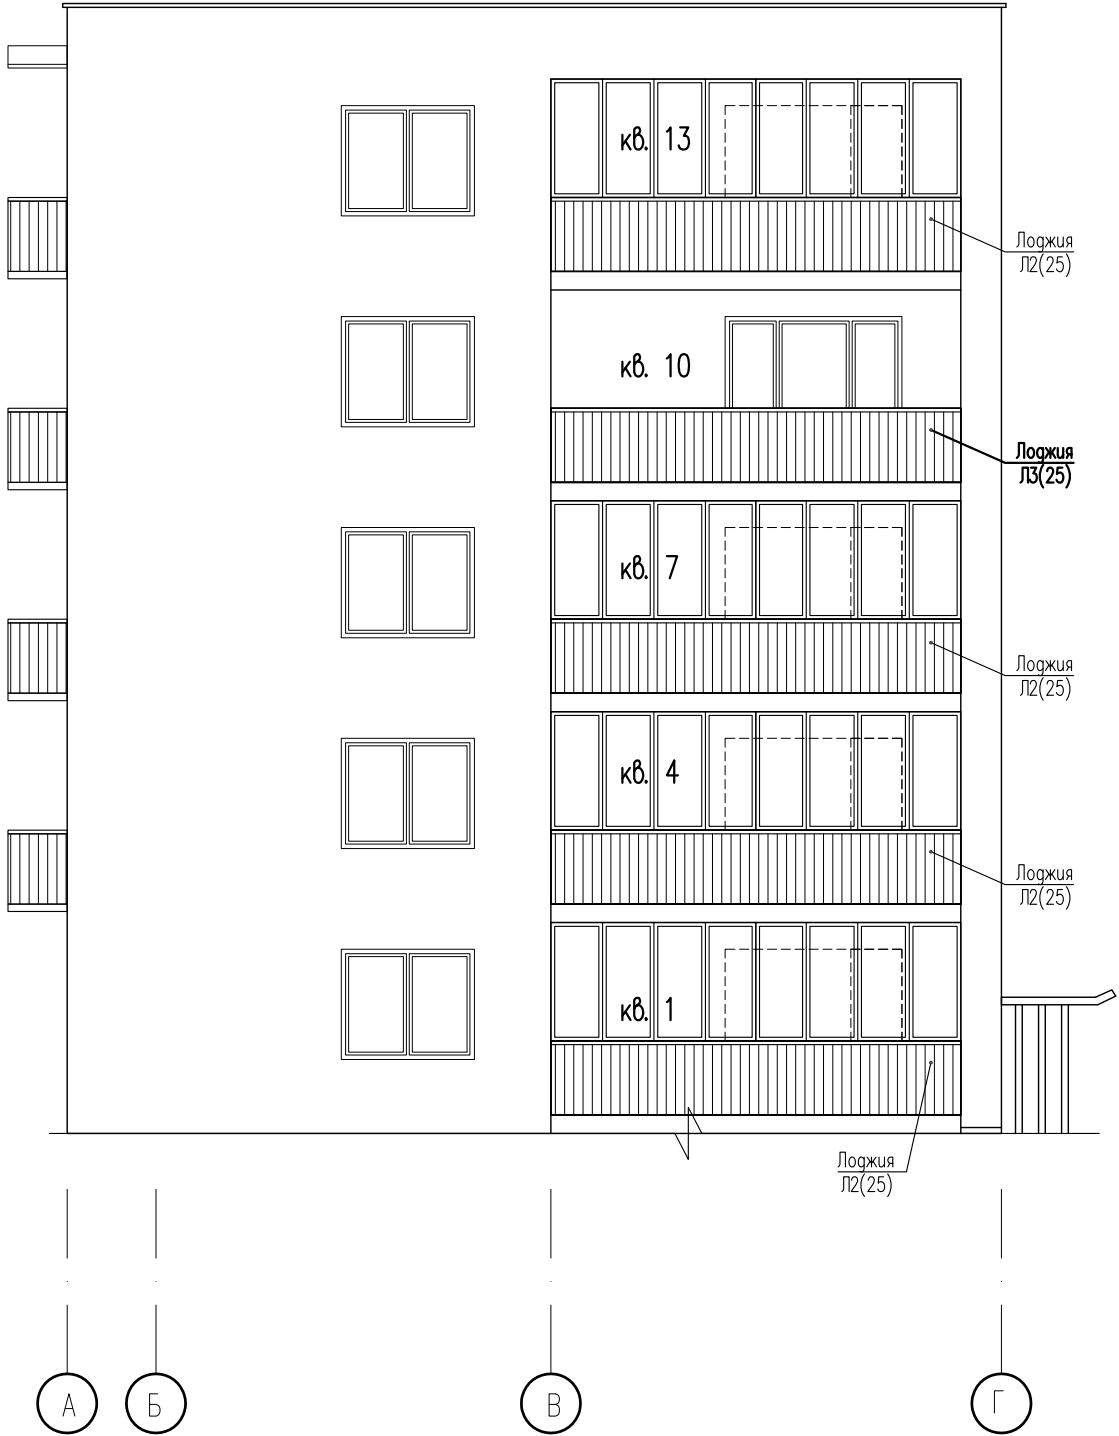

|           |        |         |       |         |       |                                                                                        |        |      |        |
|-----------|--------|---------|-------|---------|-------|----------------------------------------------------------------------------------------|--------|------|--------|
|           |        |         |       |         |       | 74/24–АС                                                                               |        |      |        |
|           |        |         |       |         |       | «Капитальный ремонт балконов и лоджий жилого дома №39<br>по ул. Я. Коласа в г. Минске» |        |      |        |
| Изм.      | Колич. | Лист    | Ндок. | Подпись | Дата  |                                                                                        | Стадия | Лист | Листов |
| ГИП       |        | Свищев  |       |         | 01.25 |                                                                                        | С      | 9    |        |
| ГАП       |        | Богдан  |       |         | 01.25 |                                                                                        |        |      |        |
| Разраб.   |        | Семеха  |       |         | 01.25 |                                                                                        |        |      |        |
| Пров.     |        | Свищев  |       |         | 01.25 |                                                                                        |        |      |        |
|           |        |         |       |         |       | Фасад в осях Г–А<br>Фасад в осях А–Г                                                   |        |      |        |
| Н. контр. |        | Свищева |       |         | 01.25 |                                                                                        |        |      |        |

Согласовано

Взам.инв.№

Подпись и дата

Инв.№подл.



1. Ведомость отделки фасадов см. л. 13.  
2. Технические указания см. л. 13.


|           |        |         |        |         |       |                                                                                        |        |                                |        |
|-----------|--------|---------|--------|---------|-------|----------------------------------------------------------------------------------------|--------|--------------------------------|--------|
|           |        |         |        |         |       | 74/24-АС                                                                               |        |                                |        |
|           |        |         |        |         |       | «Капитальный ремонт балконов и лоджий жилого дома №39<br>по ул. Я. Коласа в г. Минске» |        |                                |        |
| Изм.      | Колич. | Лист    | № док. | Подпись | Дата  |                                                                                        | Стадия | Лист                           | Листов |
| ГИП       |        | Свищев  |        |         | 02.25 |                                                                                        | С      | 10                             |        |
| ГАП       |        | Богдан  |        |         | 02.25 |                                                                                        |        |                                |        |
| Разраб.   |        | Семеха  |        |         | 02.25 |                                                                                        |        |                                |        |
| Пров.     |        | Свищев  |        |         | 02.25 |                                                                                        |        |                                |        |
|           |        |         |        |         |       | Цветовое решение<br>фасада в осях 1-16                                                 |        | ООО "ТОРЕС-ПРОЕКТ"<br>г. Минск |        |
| Н. контр. |        | Свищева |        |         | 02.25 |                                                                                        |        |                                |        |

Согласовано

Взам.инв.№

Подпись и дата

Инв.№подл.

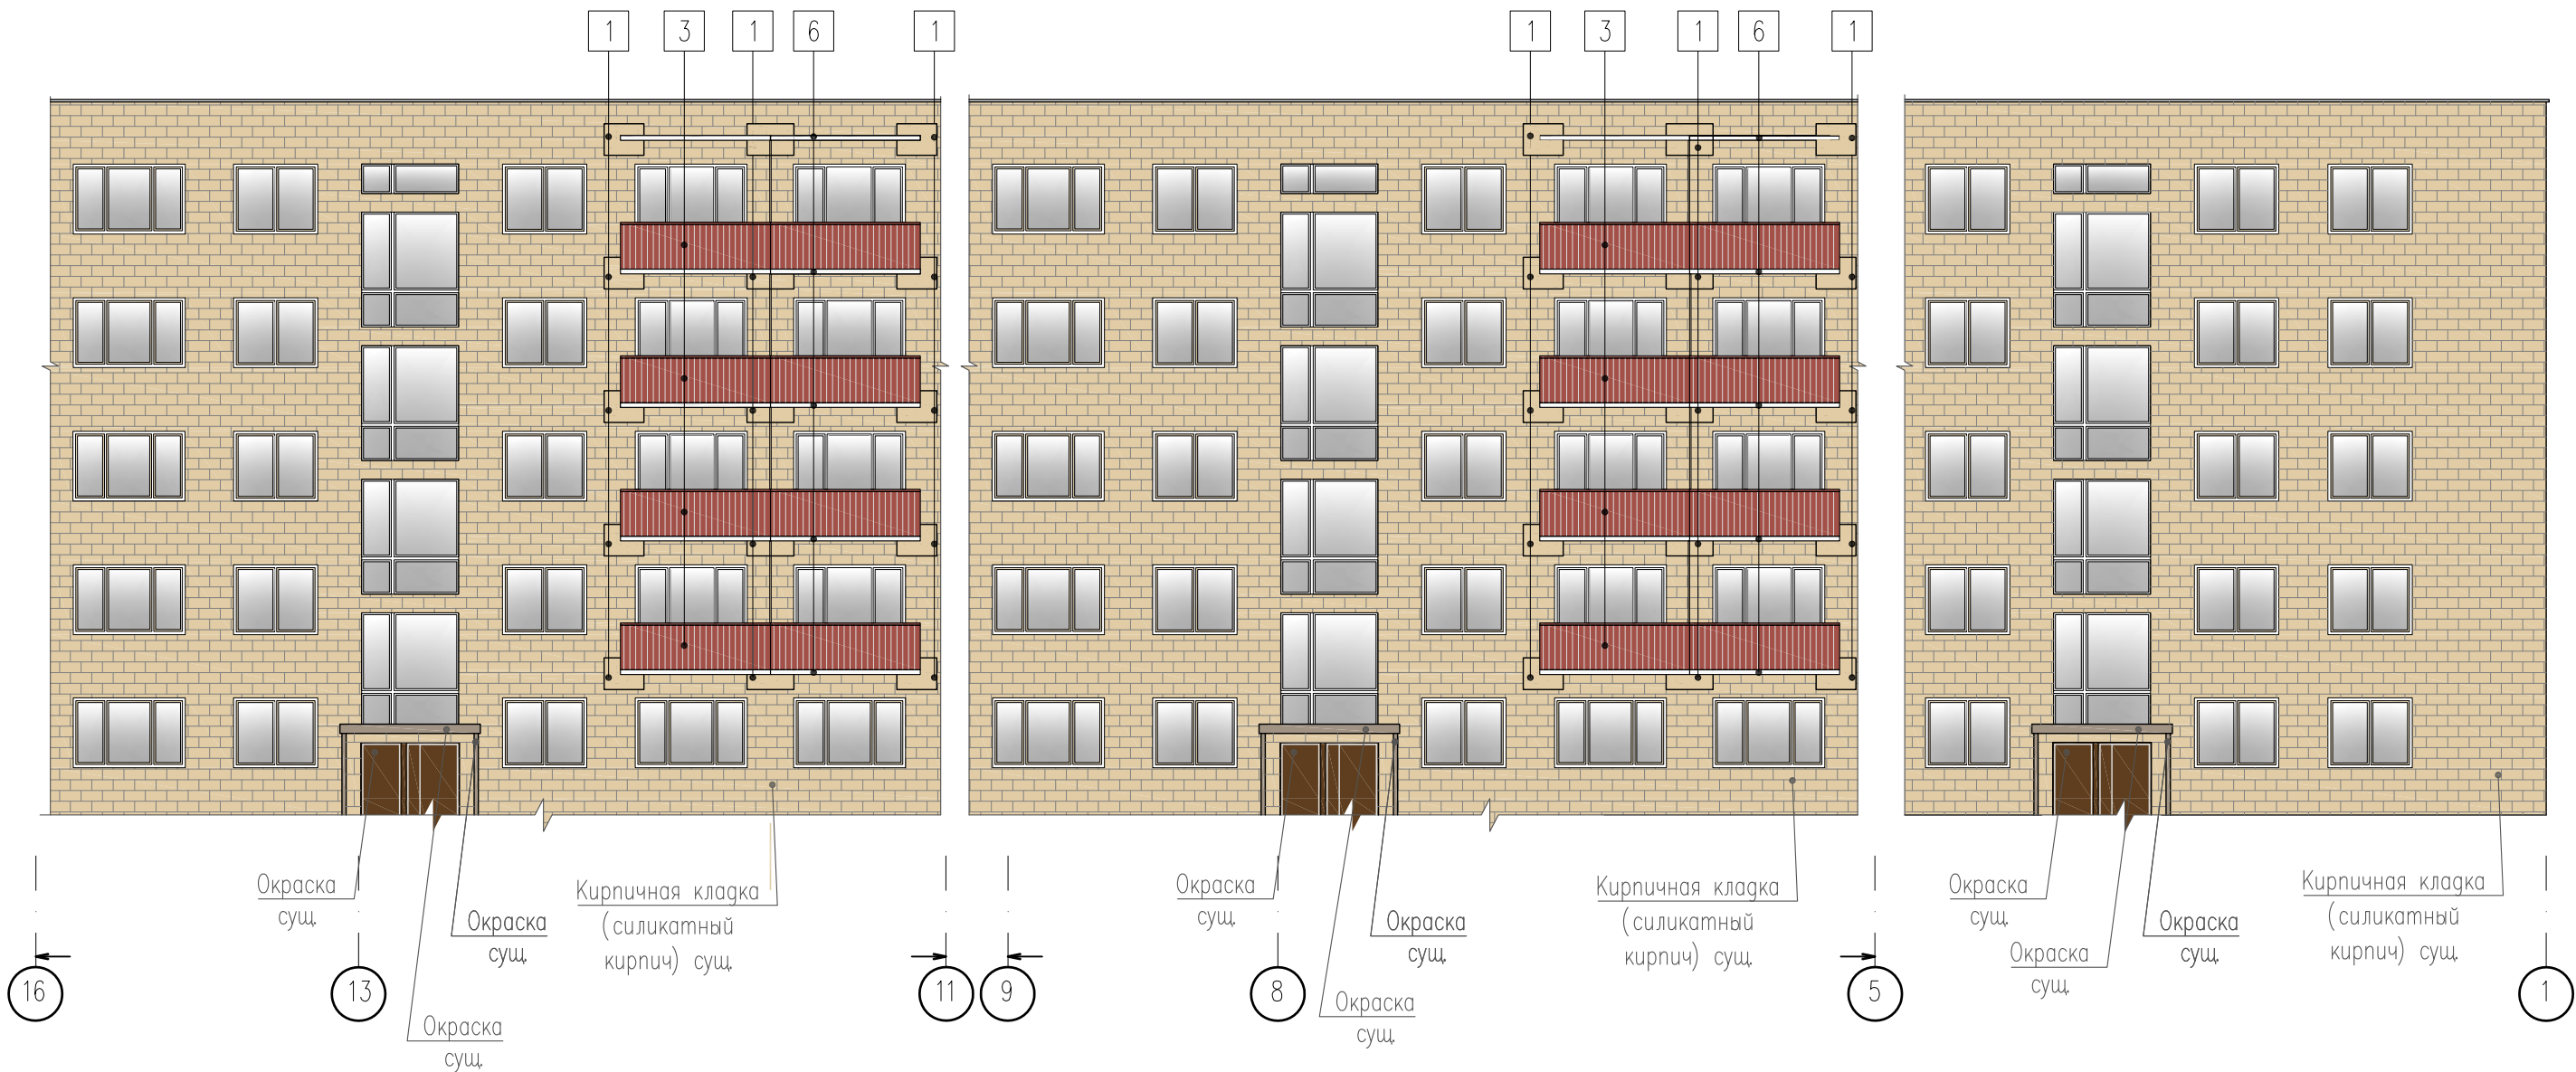

1. Ведомость отделки фасадов см. л. 13.
2. Технические указания см. л. 13.




|           |        |         |        |                                                                                       |       |                                                                                        |                                                                                       |                                |        |
|-----------|--------|---------|--------|---------------------------------------------------------------------------------------|-------|----------------------------------------------------------------------------------------|---------------------------------------------------------------------------------------|--------------------------------|--------|
|           |        |         |        |                                                                                       |       | 74/24-АС                                                                               |                                                                                       |                                |        |
|           |        |         |        |                                                                                       |       | «Капитальный ремонт балконов и лоджий жилого дома №39<br>по ул. Я. Коласа в г. Минске» |                                                                                       |                                |        |
| Изм.      | Колич. | Лист    | № док. | Подпись                                                                               | Дата  |                                                                                        | Стадия                                                                                | Лист                           | Листов |
| ГИП       |        | Свищев  |        |  | 02.25 |                                                                                        | С                                                                                     | 11                             |        |
| ГАП       |        | Богдан  |        |  | 02.25 |                                                                                        |                                                                                       |                                |        |
| Разраб.   |        | Семеха  |        |  | 02.25 |                                                                                        |                                                                                       |                                |        |
| Пров.     |        | Свищев  |        |  | 02.25 |                                                                                        |                                                                                       |                                |        |
|           |        |         |        |                                                                                       |       | Цветовое решение<br>фасада в осях 16-1                                                 |  | ООО "ТОРЕС-ПРОЕКТ"<br>г. Минск |        |
| Н. контр. |        | Свищева |        |  | 02.25 |                                                                                        |                                                                                       |                                |        |


Согласовано

Инв. № подл. Подпись и дата Взам. инв. №

Фасад в осях Г-А

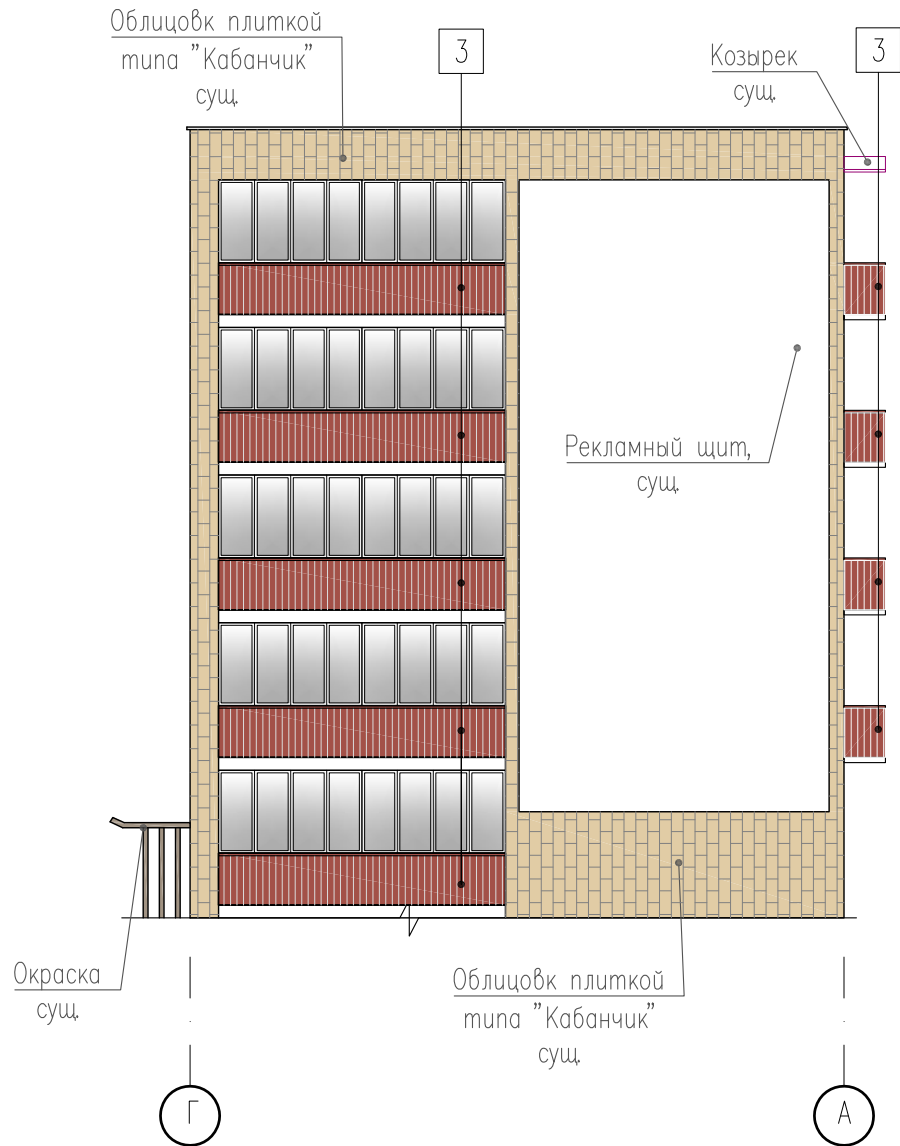

Фасад в осях А-Г





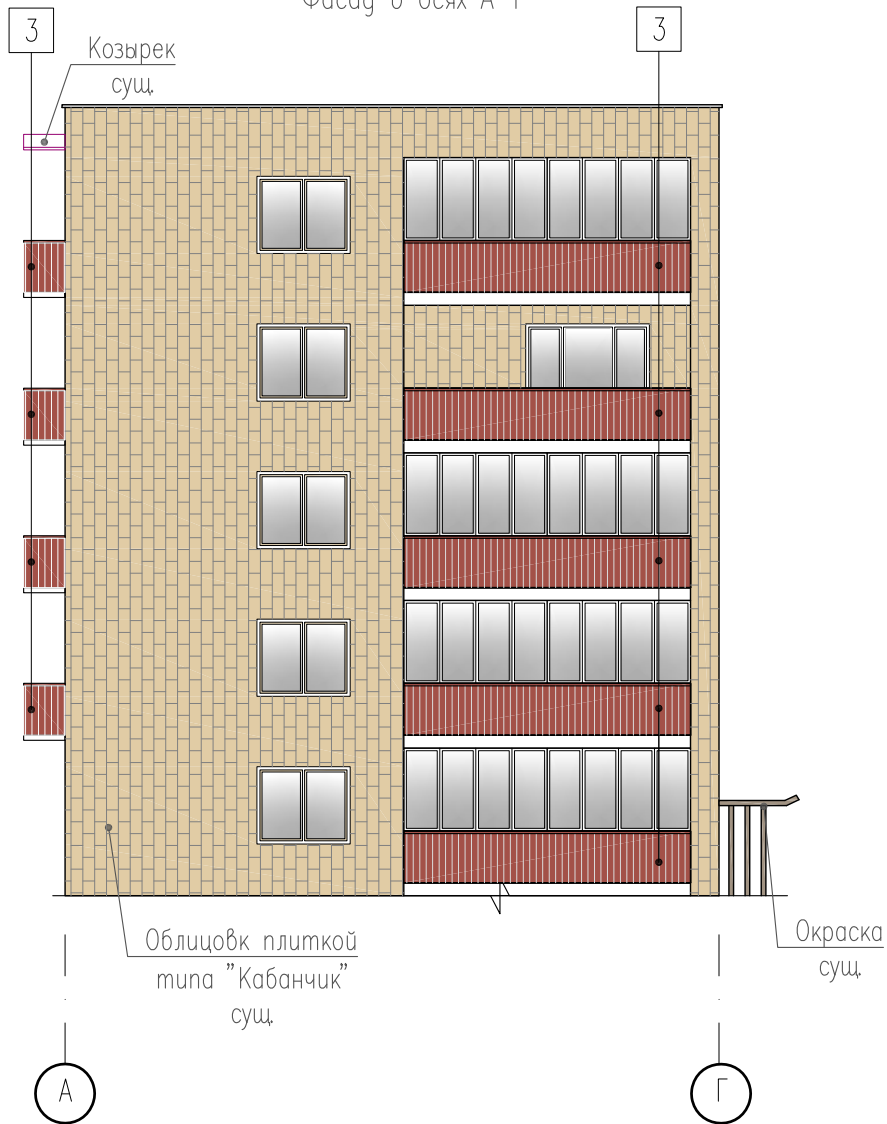


1. Ведомость отделки фасадов см. л. 13.
2. Технические указания см. л. 13.

|           |        |         |        |         |       |                                                                                        |        |                                |        |
|-----------|--------|---------|--------|---------|-------|----------------------------------------------------------------------------------------|--------|--------------------------------|--------|
|           |        |         |        |         |       | 74/24–АС                                                                               |        |                                |        |
|           |        |         |        |         |       | «Капитальный ремонт балконов и лоджий жилого дома №39<br>по ул. Я. Коласа в г. Минске» |        |                                |        |
| Изм.      | Колич. | Лист    | № док. | Подпись | Дата  |                                                                                        | Стадия | Лист                           | Листов |
| ГИП       |        | Свищев  |        |         | 02.25 |                                                                                        | С      | 12                             |        |
| ГАП       |        | Богдан  |        |         | 02.25 |                                                                                        |        |                                |        |
| Разраб.   |        | Семеха  |        |         | 02.25 |                                                                                        |        |                                |        |
| Пров.     |        | Свищев  |        |         | 02.25 |                                                                                        |        |                                |        |
|           |        |         |        |         |       |                                                                                        |        |                                |        |
| Н. контр. |        | Свищева |        |         | 02.25 | Цветовое решение<br>фасада в осях Г–А, А–Г.                                            |        | ООО "ТОРЕС-ПРОЕКТ"<br>г. Минск |        |








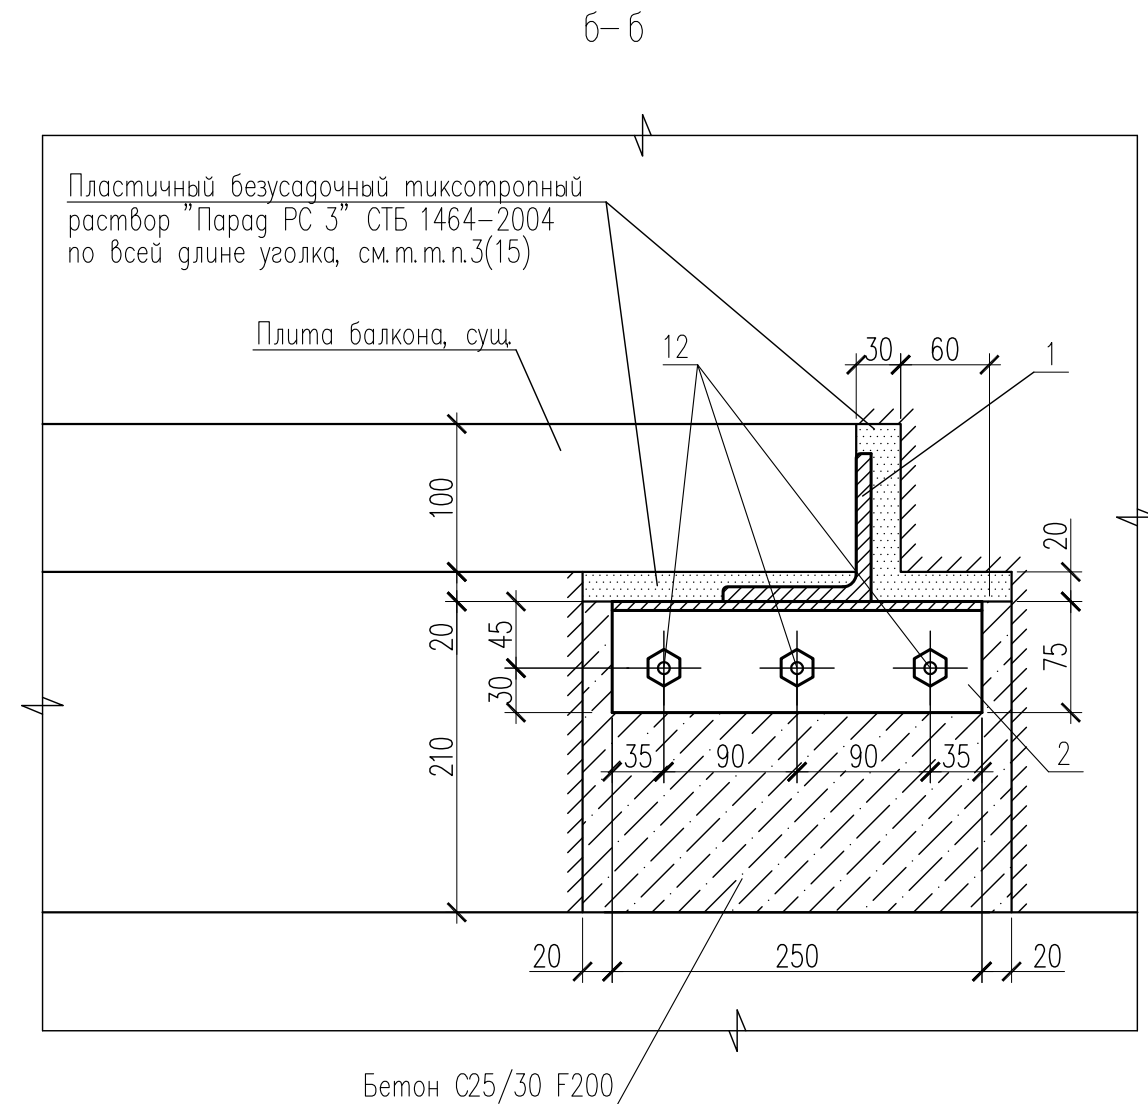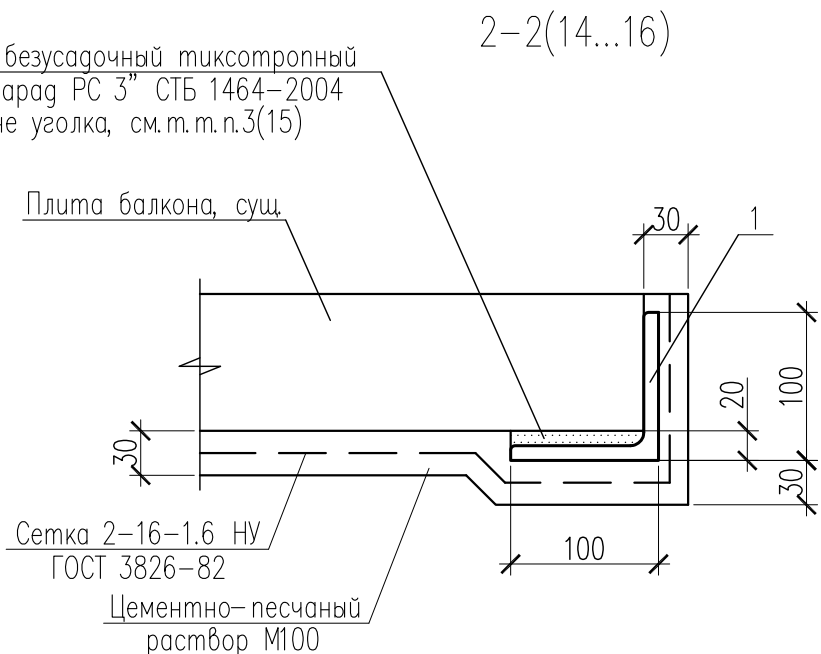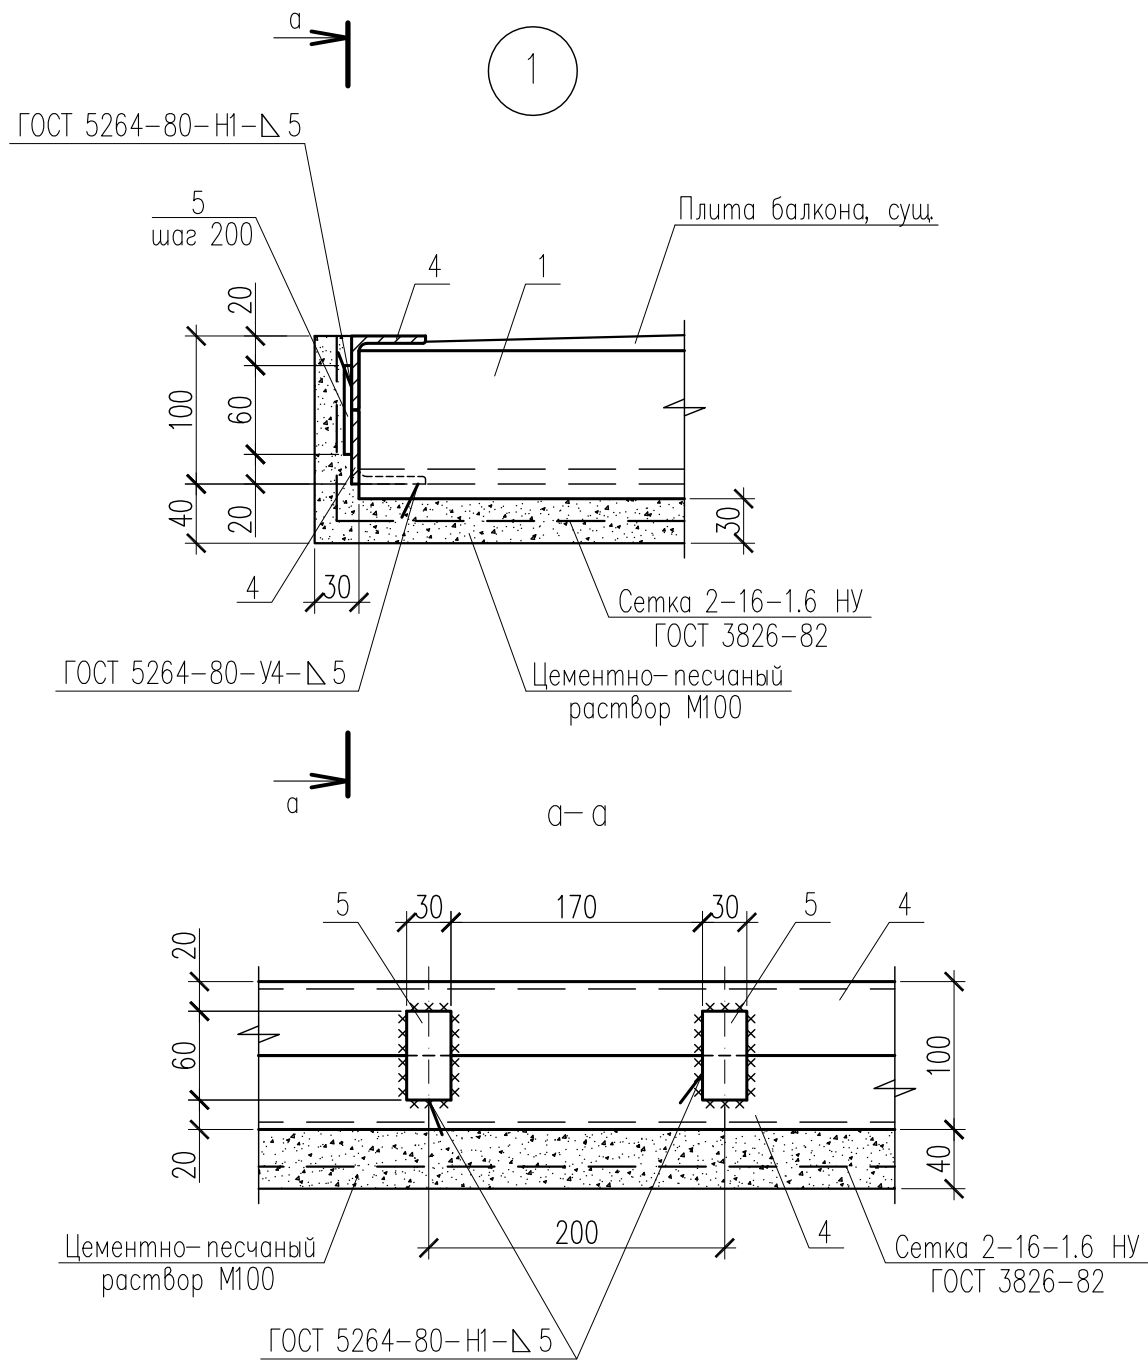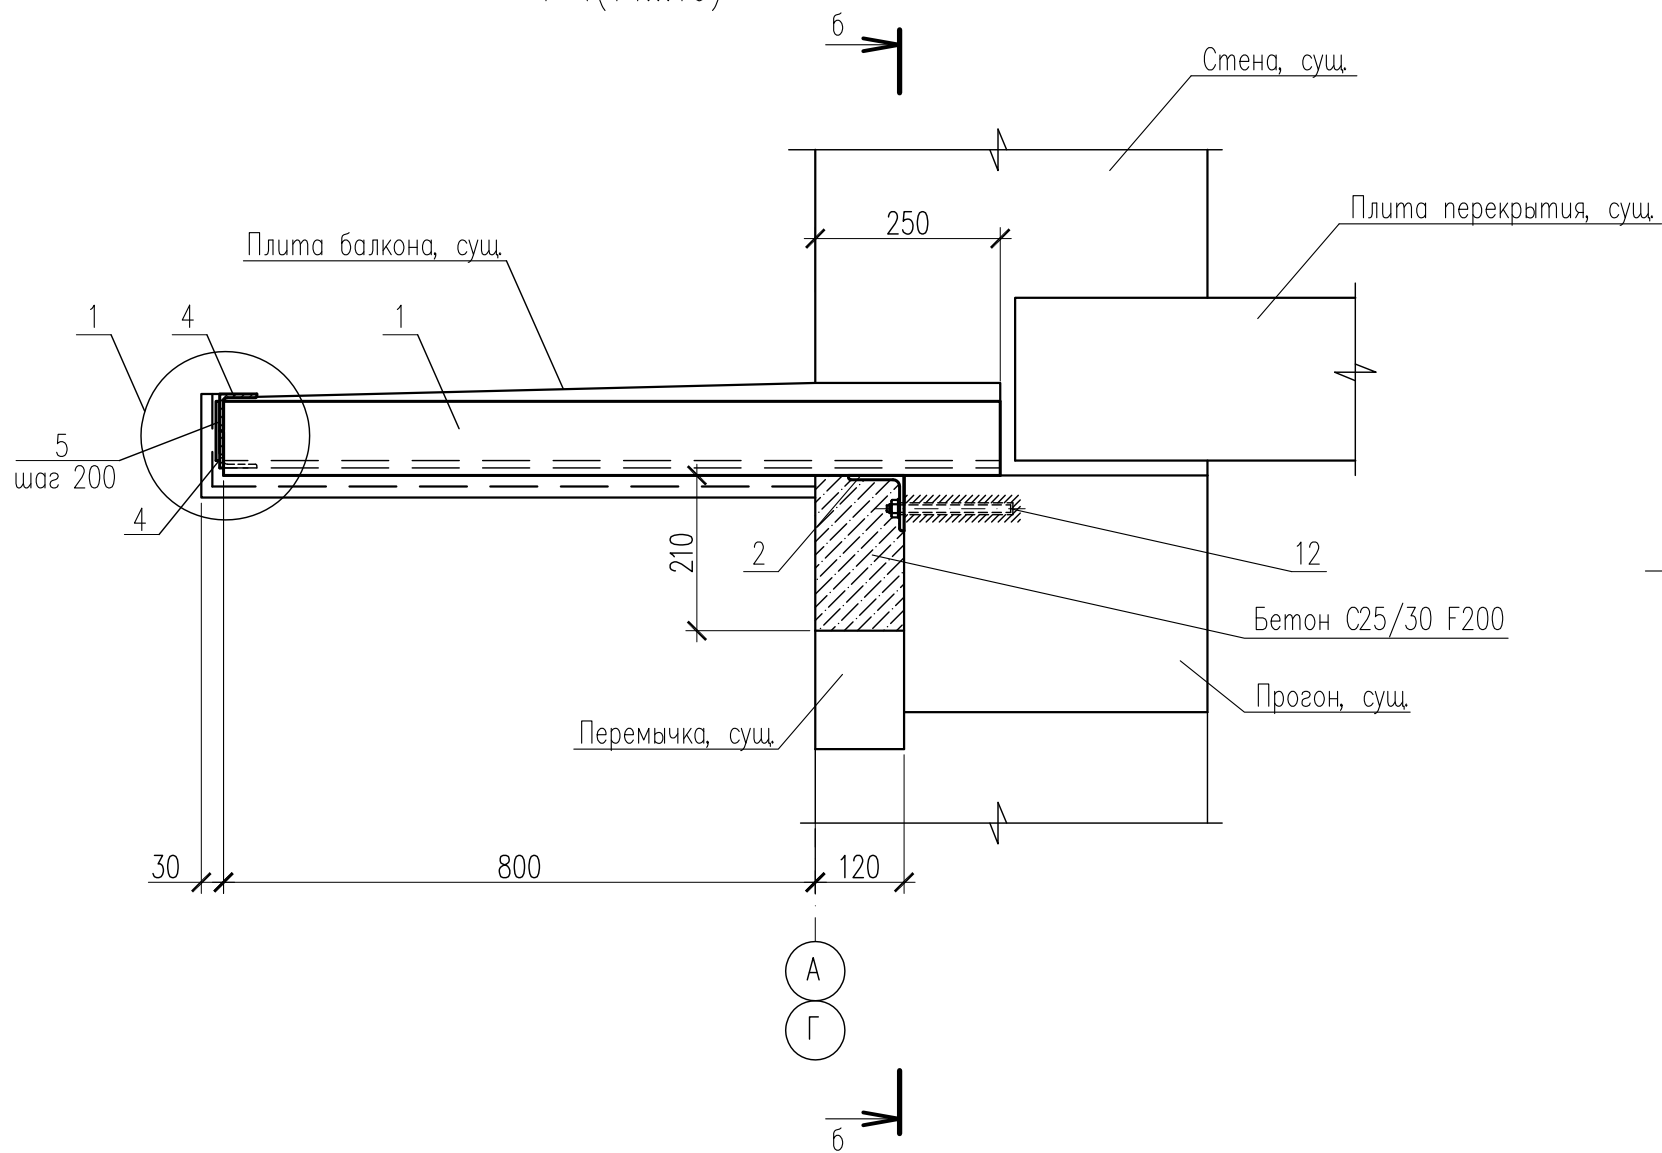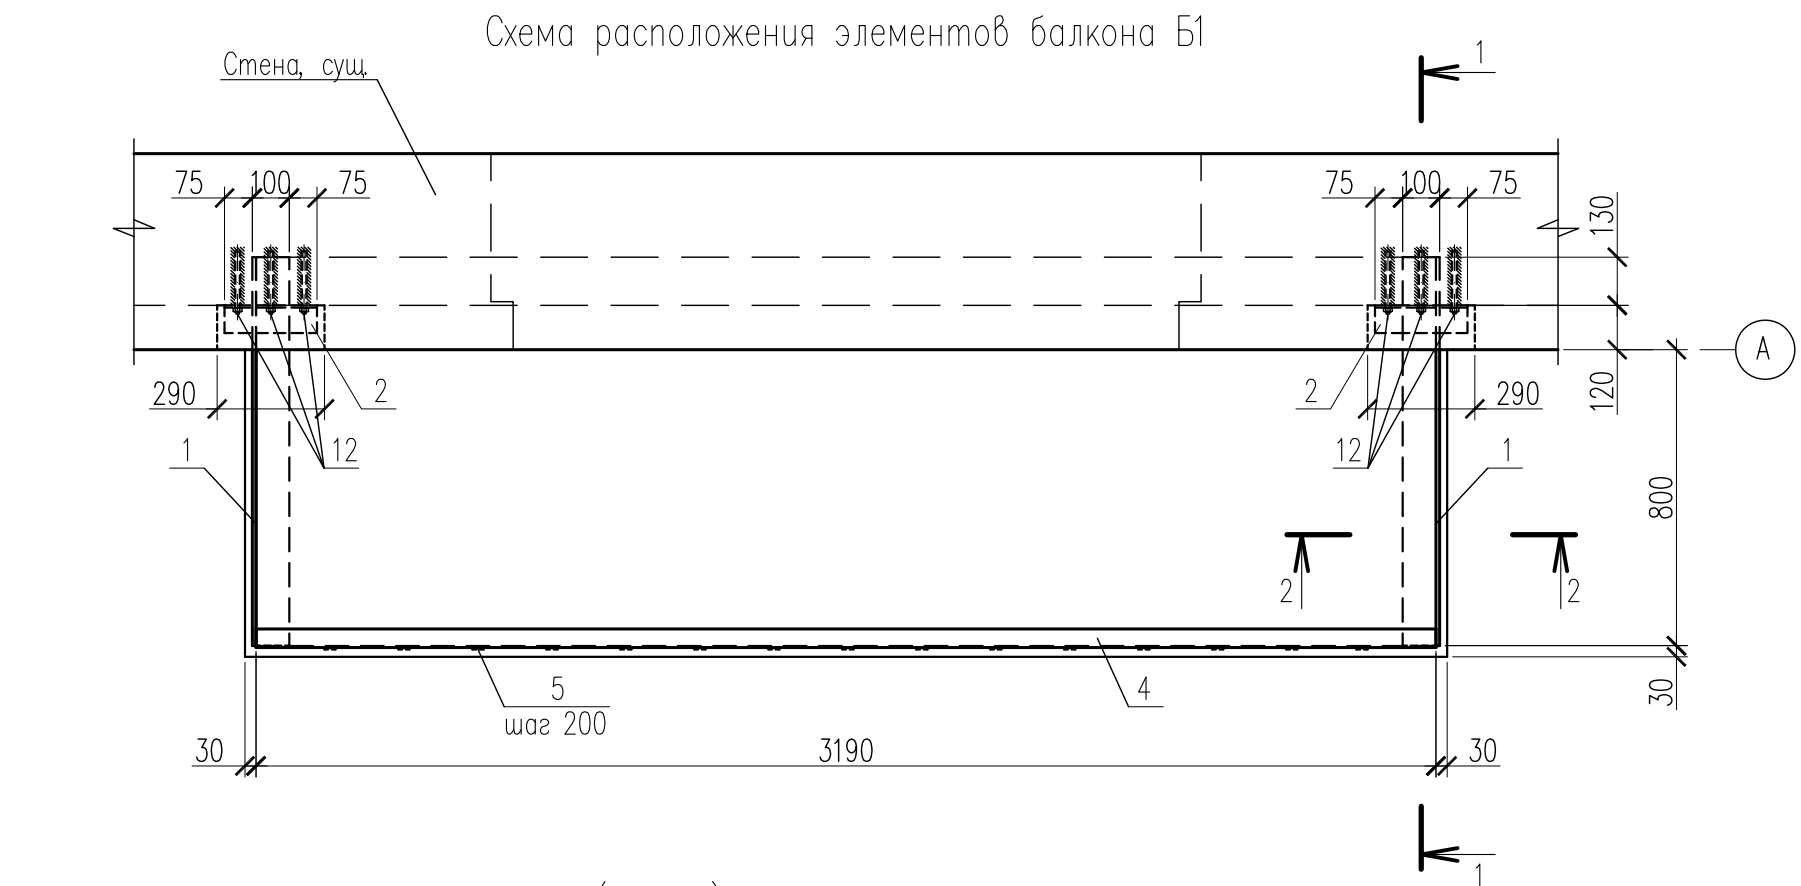

1. Технические требования по усилению балконов Б1...Б3 и козырьков над балконами КБ1 смотри лист 15.
2. Технические требования по устройству балконов Б3, Б4 смотри лист 17.
3. Спецификацию элементов балконов Б1...Б4 и козырька над балконом КБ1 смотри лист 18.
4. Перед заказом материалов для усиления и устройства балконов и после выполнения гнезд в стенах вызвать представителя ООО "ТОРЕС-ПРОЕКТ" для уточнения проектного решения.

|           |         |        |        |         |       |                                                                                     |        |                                |        |
|-----------|---------|--------|--------|---------|-------|-------------------------------------------------------------------------------------|--------|--------------------------------|--------|
|           |         |        |        |         |       | 74/24-АС                                                                            |        |                                |        |
|           |         |        |        |         |       | "Капитальный ремонт балконов и лоджий жилого дома №39 по ул. Я. Коласа в г. Минске" |        |                                |        |
| Изм.      | Колич.  | Лист   | № док. | Подпись | Дата  | Схема расположения элементов балкона Б1. Узел 1.<br>Сечения 1-1, 2-2(14...16)       | Стадия | Лист                           | Листов |
| ГИП       |         | Свищев |        |         | 02.25 |                                                                                     | С      | 14                             |        |
| Разраб.   | Галай   |        |        |         | 02.25 |                                                                                     |        |                                |        |
| Пров.     | Галай   |        |        |         | 02.25 |                                                                                     |        |                                |        |
| Н. контр. | Свищева |        |        |         | 02.25 |                                                                                     |        | ООО "ТОРЕС-ПРОЕКТ"<br>г. Минск |        |

Схема расположения элементов балкона Б2 и козырька над балконом КБ1

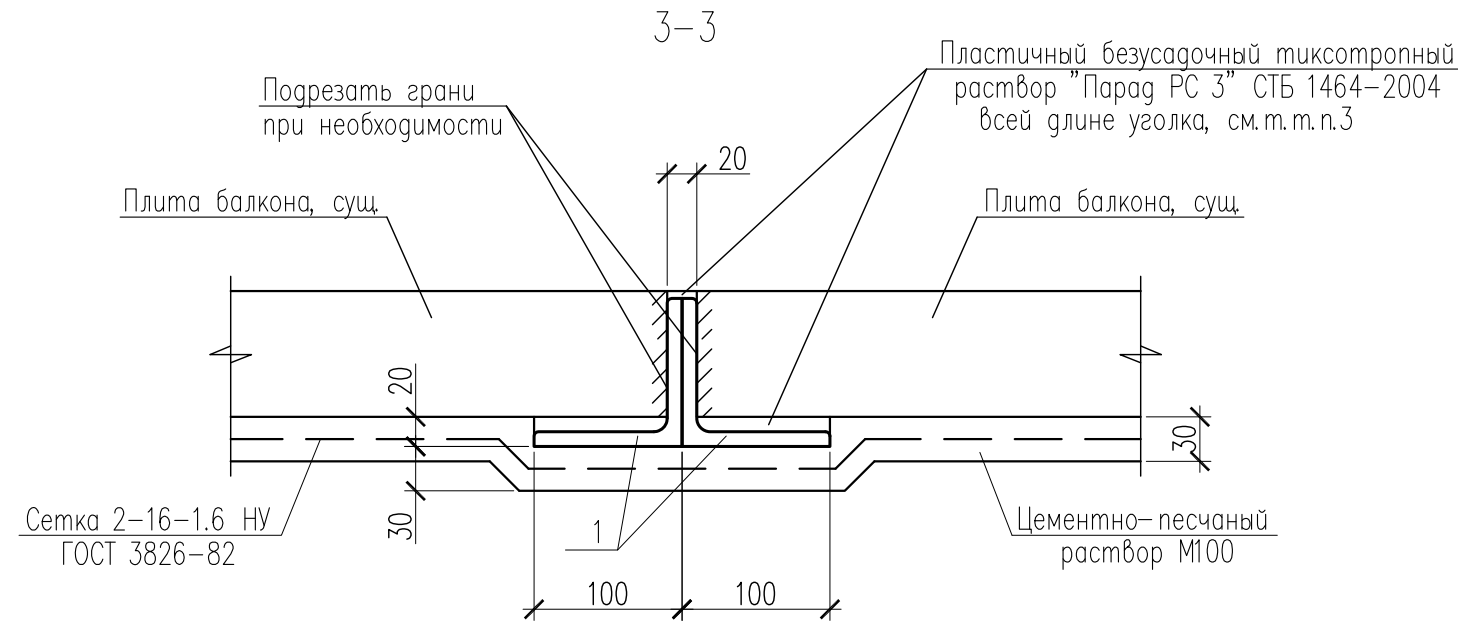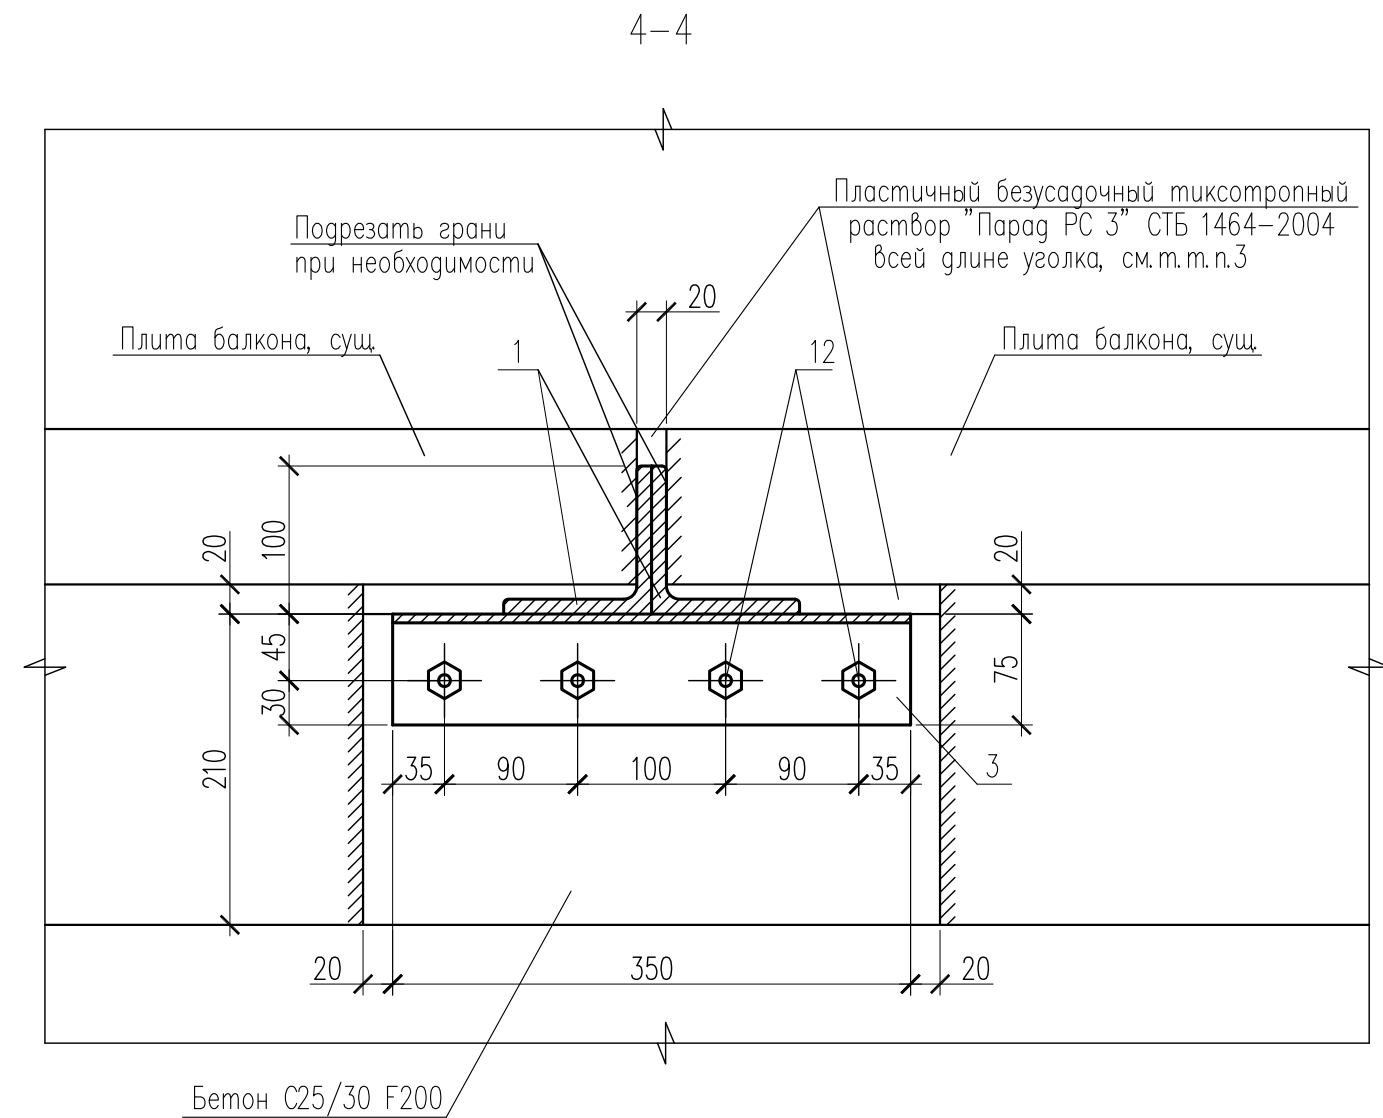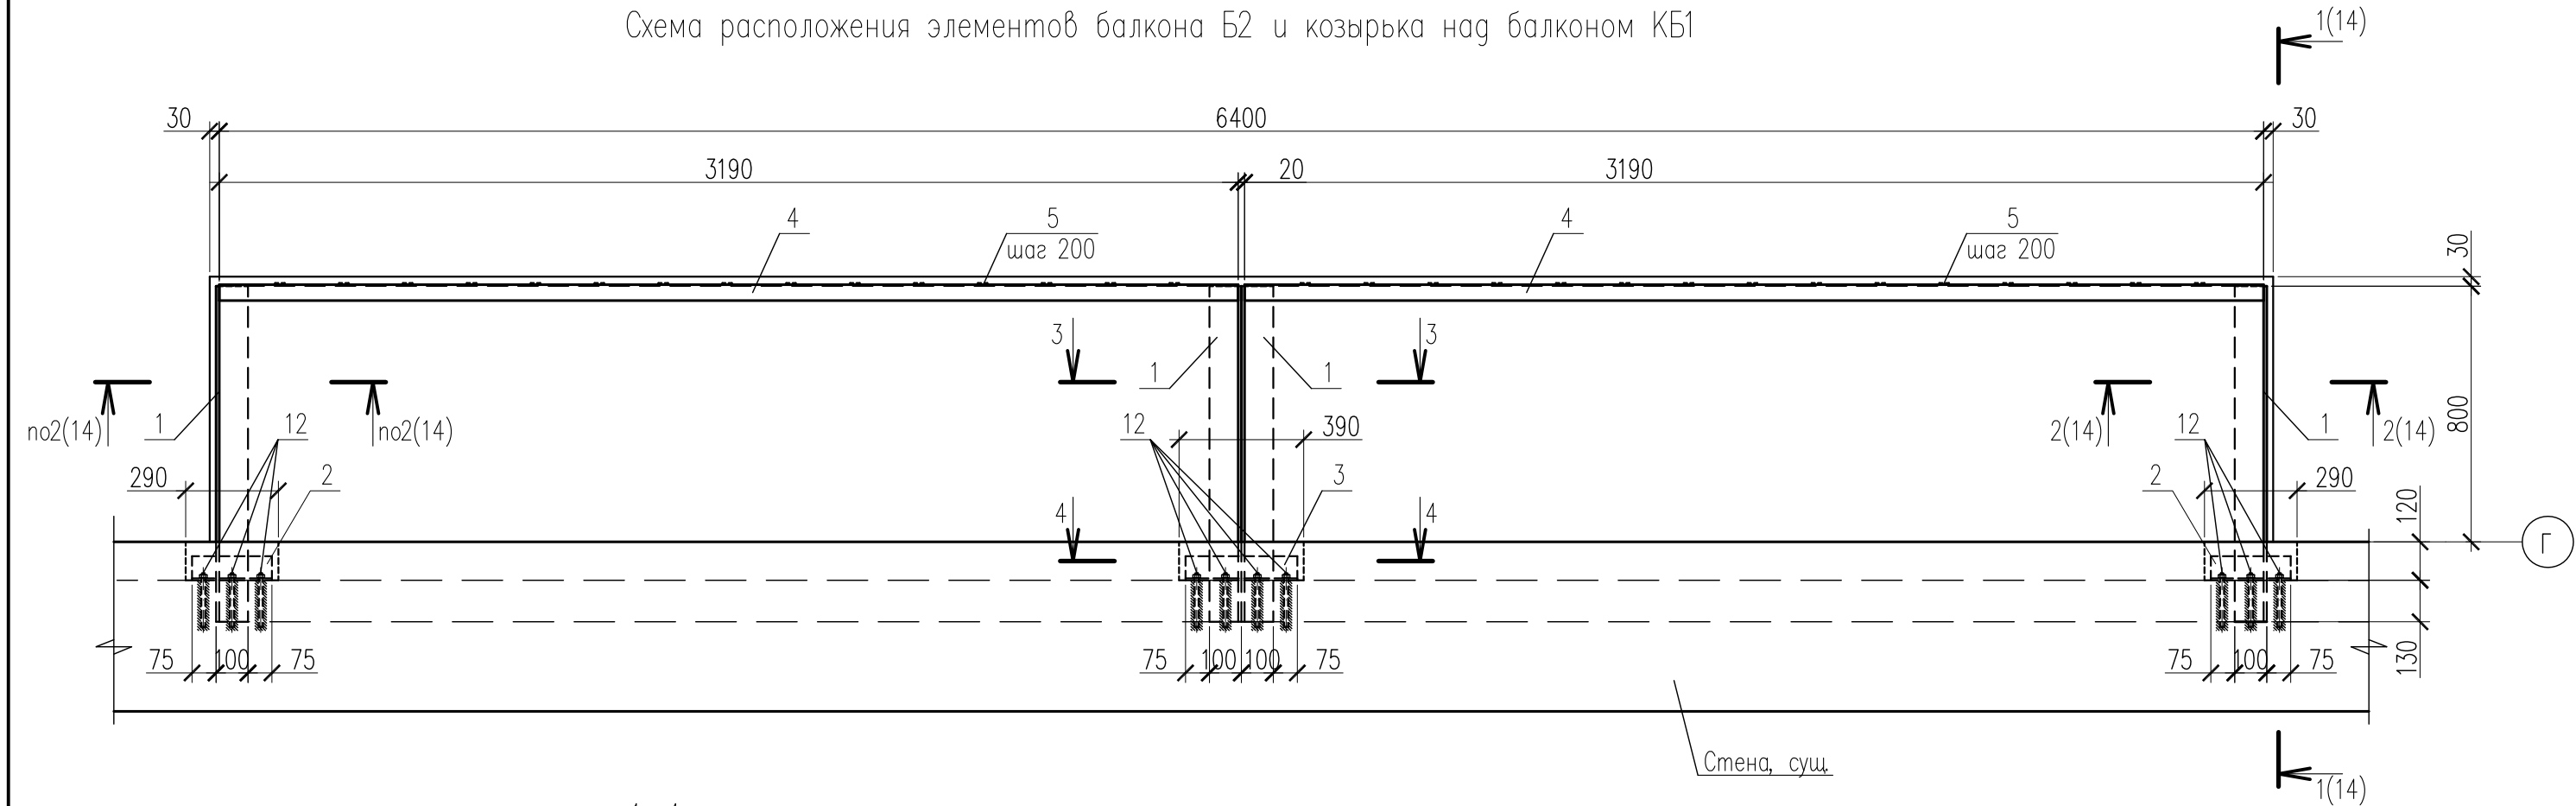

1. Расположение балконов Б1...Б4 и козырьков над балконами КБ1 смотри листы 3...7.
2. До начала работ по усилению плит балконов Б1...Б3 и козырьков над балконами КБ1 необходимо выполнить демонтажные работы, см.т.т.п.2(24) и ремонт железобетонных плит балконов Б1...Б3, лоджии Л3, козырьков над балконами верхнего этажа КБ1, см.т.т.п.3(24).
3. Выполнить усиление плит балконов Б1...Б3 и козырьков над балконами КБ1 в следующем порядке:
  - по внешней (фронтальной) грани плиты сверху и снизу установить прокатные уголки (поз.4);
  - объединить уголки с помощью приварки пластин (поз.5) с шагом 200мм;
  - вырезать в стене ниши 290х120х230(н) (41шт – с автогидроподъемников; 22шт – с лесов), 390х120х230(н) (9шт – с автогидроподъемников) и 210х120х230(н) (1шт – с автогидроподъемников) под установку балок усиления (поз.1). Гнезда выполнить рассверловкой, не допуская применения отбойных молотков;
  - выбить раствор между плитой и прогоном в месте установки уголков;
  - установить опорные уголки (поз.2,3) и закрепить их к существующим прогонам анкерами (поз.12);
  - установить балки усиления (поз.1) с последующим заполнением гнезд мелкозернистым бетоном С25/30, F200;
  - после закрепления балок усиления (поз.1) зазоры между балками и плитой зачеканить пластичным безусадочным тиксотропным раствором "Парад РС 3" СТБ 1464–2004;
  - сварить между собой в местах пересечения уголки (поз.1) и (поз.4);
  - нижнюю поверхность и металлические элементы усиления плит балконов и козырьков над балконами оштукатурить цементно–песчаным раствором М100 F100 по сетке 2–16–1,6 НУ ГОСТ 3826–82 толщиной 30мм и окрасить фасадной краской белого цвета;
  - общая площадь штукатурки и окраски – (88,0м<sup>2</sup> – с автогидроподъемников; 36,0м<sup>2</sup> – с лесов);
  - выполнить работы по устройству ограждений балконов, смотри листы 19...24.
4. Монолитные бетонные и железобетонные работы выполнять в соответствии с требованиями СНБ 5.03.01–02 "Бетонные и железобетонные конструкции".
5. Сварку вести электродами Э42 по ГОСТ 9467–75. Толщину швов принимать по наименьшей толщине свариваемых элементов. После выполнения сварочных работ сварные швы зачистить.
6. Технические требования по устройству балконов Б3, Б4 смотри лист 17.
7. Спецификацию элементов балконов Б1...Б4 и козырька над балконом КБ1 смотри лист 18.




Инв.подл. Подпись и дата Взам.инв.Н

|           |        |         |        |         |       |                                                                                     |        |                            |        |
|-----------|--------|---------|--------|---------|-------|-------------------------------------------------------------------------------------|--------|----------------------------|--------|
|           |        |         |        |         |       | 74/24–АС                                                                            |        |                            |        |
|           |        |         |        |         |       | "Капитальный ремонт балконов и лоджий жилого дома №39 по ул. Я. Коласа в г. Минске" |        |                            |        |
| Изм.      | Колич. | Лист    | № док. | Подпись | Дата  | Схема расположения элементов балкона Б2. Сечения 3–3, 4–4                           | Стадия | Лист                       | Листов |
| ГИП       |        | Свищев  |        |         | 02.25 |                                                                                     | С      | 15                         |        |
| Разраб.   |        | Галай   |        |         | 02.25 |                                                                                     |        |                            |        |
| Пров.     |        | Галай   |        |         | 02.25 |                                                                                     |        |                            |        |
| Н. контр. |        | Свищева |        |         | 02.25 |                                                                                     |        | ООО "ТОРЕС-ПРОЕКТ" г.Минск |        |





Схема расположения элементов балкона Б4

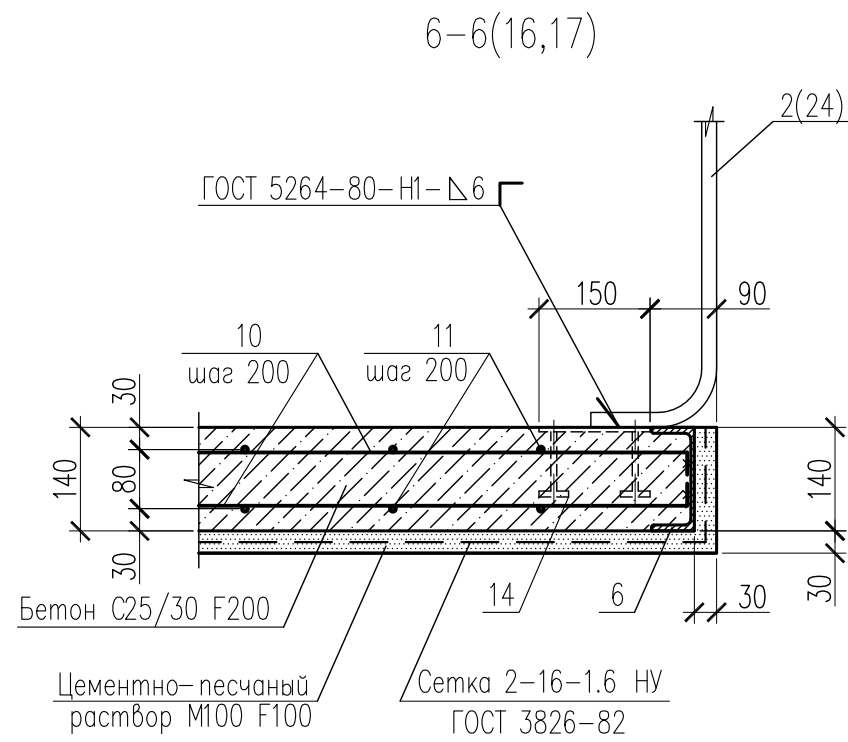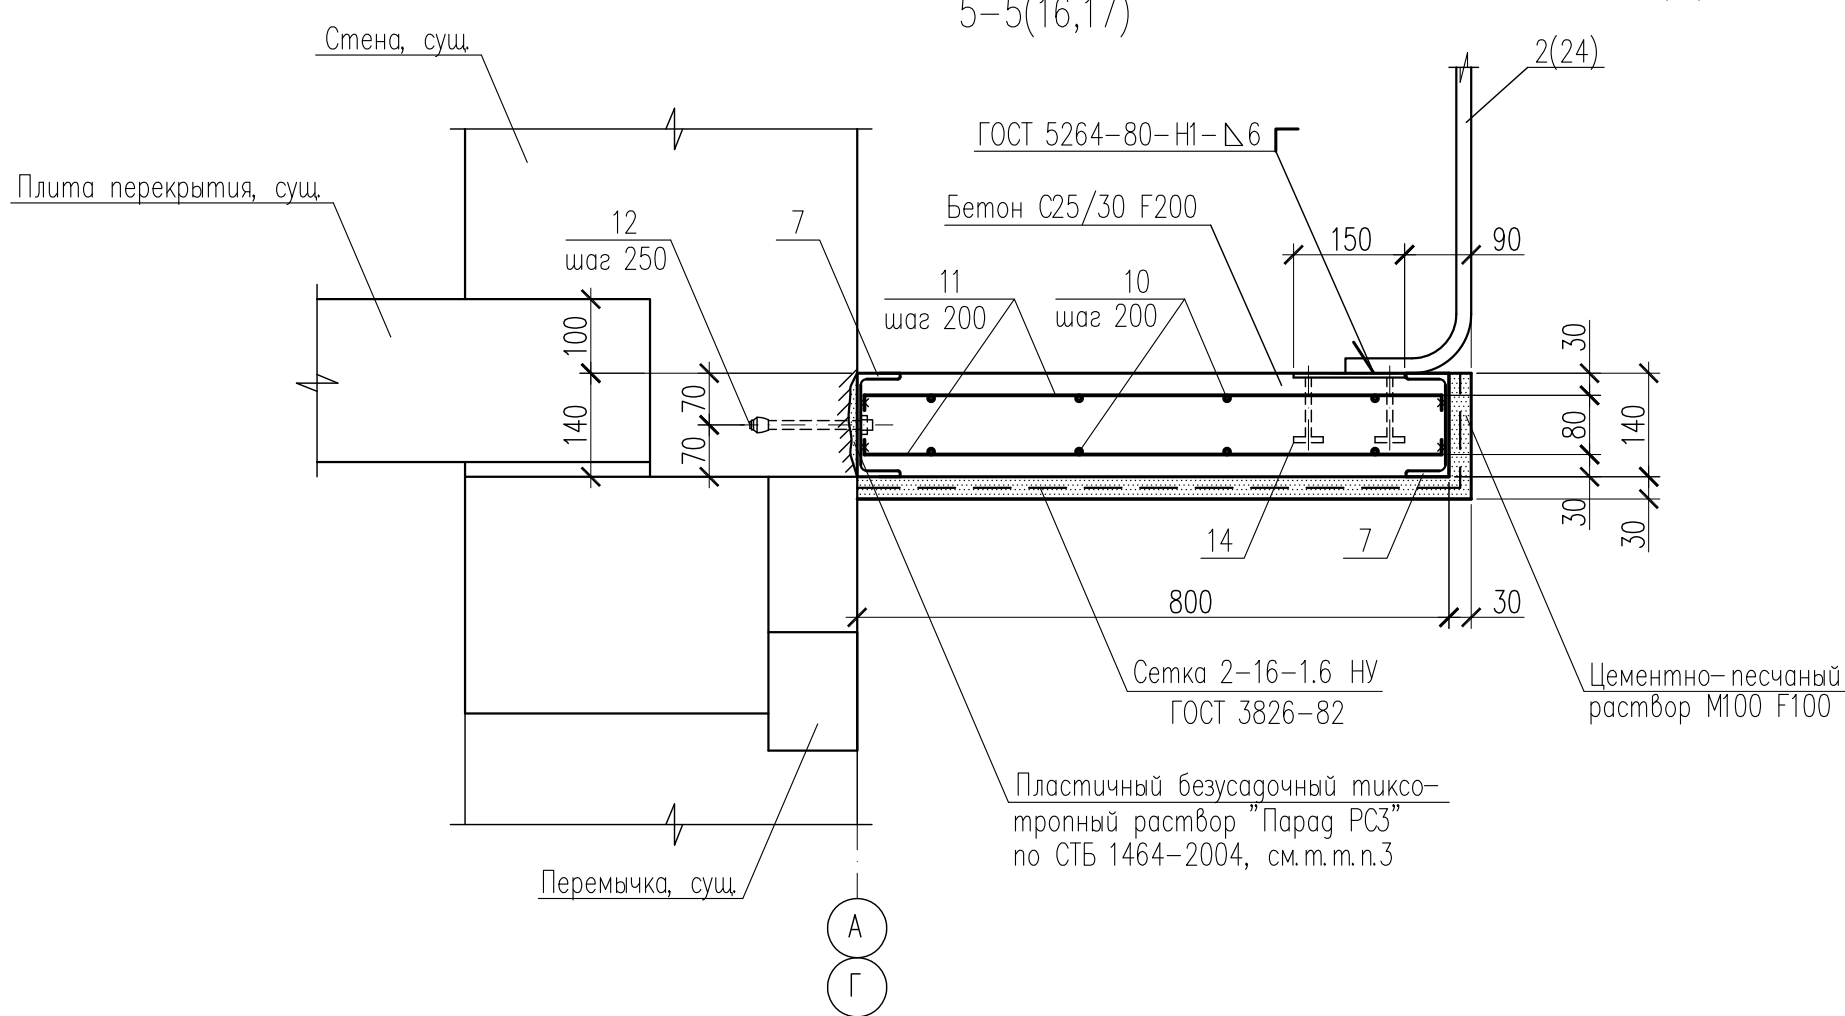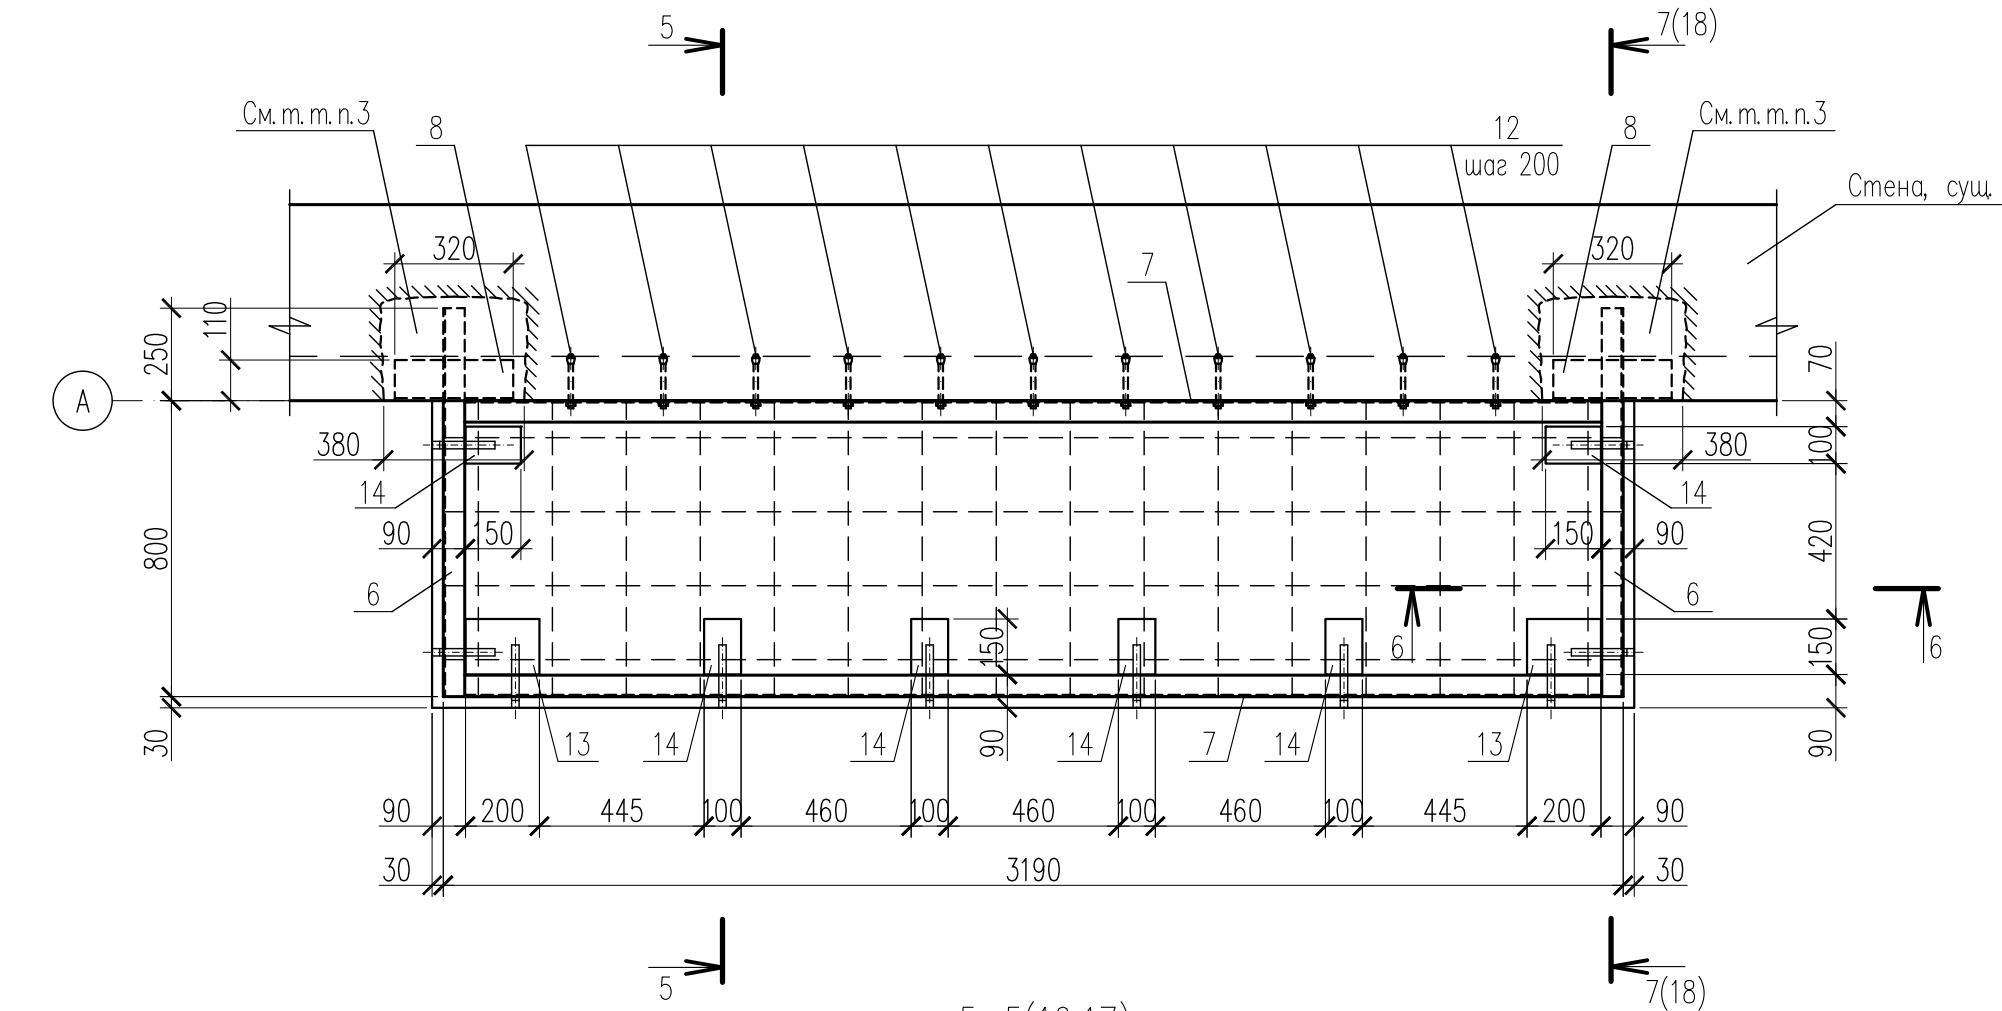

1. Расположение балконов Б1...Б4 и козырьков над балконами КБ1 смотри листы 3...7.
2. До начала работ по устройству балконов Б3, Б4 необходимо выполнить демонтажные работы, см.т.м.п.2(24).
3. Выполнить устройство балконов Б3, Б4 в следующем порядке:
  - на проектных отметках выбить в стене гнезда 240x280x380(h) (1шт - с автогидроподъемников) и 380x280x170(h) (3шт - с автогидроподъемников; 2шт - с лесов) под установку уголков и швеллеров. Гнезда выполнить рассверловкой, не допуская применения отбойных молотков;
  - установить опорные уголки (поз.8,9) и швеллера (поз.6) с последующим заполнением гнезд мелкозернистым бетоном C25/30, F200;
  - выполнить выравнивание поверхности стены в месте демонтированной плиты балкона пластичным безусадочным тиксотропным раствором "Парад РСЗ" по СТБ 1464-2004 (0,1м³);
  - швеллер (поз.7) закрепить к стене при помощи анкеров (поз.12);
  - швеллера (поз.7) приварить к швеллерам (поз.6);
  - установить арматурные стержни (поз.10,11) приваривая их к швеллерам (поз.6,7);
  - установить опалубку с опиранием на инвентарные стойки;
  - выполнить обетонирование плиты бетоном класса C25/30, F200 на мелком заполнителе с тщательным виброванием и предварительной очисткой и смачиванием опорных участков;
  - бетонирование плиты производить без перерыва во времени;
  - снятие несущей опалубки производить после достижения бетоном 70% прочности;
  - нижнюю и фронтальную поверхности, металлические элементы балконов оштукатурить цементно-песчаным раствором М100 F100 толщиной 30мм по сетке 2-16-1,6 НУ ГОСТ 3826-82 и окрасить фасадной краской белого цвета;
  - общая площадь штукатурки и окраски - (7,6м² - с автогидроподъемников; 3,4м² - с лесов);
  - выполнить работы по устройству ограждений балконов, смотри листы 19...24.
4. Перед установкой в опалубку арматурные стержни плиты балкона во всех точках пересечения соединить друг с другом при помощи вязальной проволоки.
5. Монолитные бетонные и железобетонные работы выполнять в соответствии с требованиями СП 5.03.01-2020 "Бетонные и железобетонные конструкции".
6. Сварку вести электродами Э42 по ГОСТ 9467-75. Толщину швов принимать по наименьшей толщине свариваемых элементов. После выполнения сварочных работ сварные швы зачистить.
7. Технические требования по усилению балконов Б1...Б3 и козырьков над балконами КБ1 смотри лист 17.
8. Спецификацию элементов балконов Б1...Б4 и козырька над балконом КБ1 смотри лист 18.

Инв.Подл. Подпись и дата Взам.инв.Н

|           |        |         |        |         |       |                                                                                     |        |                            |        |
|-----------|--------|---------|--------|---------|-------|-------------------------------------------------------------------------------------|--------|----------------------------|--------|
|           |        |         |        |         |       | 74/24-АС                                                                            |        |                            |        |
|           |        |         |        |         |       | "Капитальный ремонт балконов и лоджий жилого дома №39 по ул. Я. Коласа в г. Минске" |        |                            |        |
| Изм.      | Колич. | Лист    | № док. | Подпись | Дата  | Схема расположения элементов балкона Б4. Сечения 5-5, 6-6(16,17)                    | Стадия | Лист                       | Листов |
| ГИП       |        | Свищева |        |         | 02.25 |                                                                                     | С      | 17                         |        |
| Разраб.   |        | Галай   |        |         | 02.25 |                                                                                     |        |                            |        |
| Пров.     |        | Галай   |        |         | 02.25 |                                                                                     |        |                            |        |
| Н. контр. |        | Свищева |        |         | 02.25 |                                                                                     |        | ООО "ТОРЕС-ПРОЕКТ" г.Минск |        |



б-б

Гнездо 380x280x170(н) заделать мелкофракционным бетоном класса C25/30 F200, см. т. м. н. 3(17)

ГОСТ 5264-80-II-Δ8

ГОСТ 5264-80-II-Δ8

Плита перекрытия, сущ.

А

Г

1. Технические требования по усилению балконов Б1...Б3 и козырьков над балконами КБ1 смотри лист 15.
2. Технические требования по устройству балконов Б3, Б4 смотри лист 17.
3. Спецификация элементов дана на один балкон и козырек.

Количество балконов и козырьков с автогидроподъемников: Б1 – 11шт., Б2 – 7шт., Б3 – 1шт., Б4 – 1шт., КБ1 – 2шт.





Количество балконов и козырьков с лесов: Б1 – 11шт., Б4 – 1шт.

4. Схемы расположения элементов ограждения балконов Б1...Б4 смотри листы 19,20.
5. Все новые металлические элементы окрасить эмалью ПФ-115 ГОСТ 6465-76 за два раза по слою грунтовки ГФ-021 ГОСТ 25129-82. Перед нанесением защитных покрытий поверхности стальных элементов должны быть обезжирены и очищены от загрязнений и окислов. Общая толщина окрасочного покрытия, включая грунтовку, должна быть не менее 80мкм. Площадь окраски – (79,0м<sup>2</sup> – с автогидроподъемников; 33,0м<sup>2</sup> – с лесов).

|           |        |         |     |         |       |                                                                                        |        |                                |        |
|-----------|--------|---------|-----|---------|-------|----------------------------------------------------------------------------------------|--------|--------------------------------|--------|
|           |        |         |     |         |       | 74/24-АС                                                                               |        |                                |        |
|           |        |         |     |         |       | "Капитальный ремонт балконов и лоджий жилого дома №39<br>по ул. Я. Коласа в г. Минске" |        |                                |        |
| Изм.      | Колич. | Лист    | Ндк | Подпись | Дата  |                                                                                        | Стадия | Лист                           | Листов |
| ГИП       |        | Свищева |     |         | 02.25 |                                                                                        | С      | 18                             |        |
| Разраб.   |        | Галай   |     |         | 02.25 |                                                                                        |        |                                |        |
| Пров.     |        | Галай   |     |         | 02.25 |                                                                                        |        |                                |        |
|           |        |         |     |         |       |                                                                                        |        |                                |        |
| Н. контр. |        | Свищева |     |         | 02.25 | Сечение 7-7(16,17)                                                                     |        | ООО "ТОРЕС-ПРОЕКТ"<br>г. Минск |        |










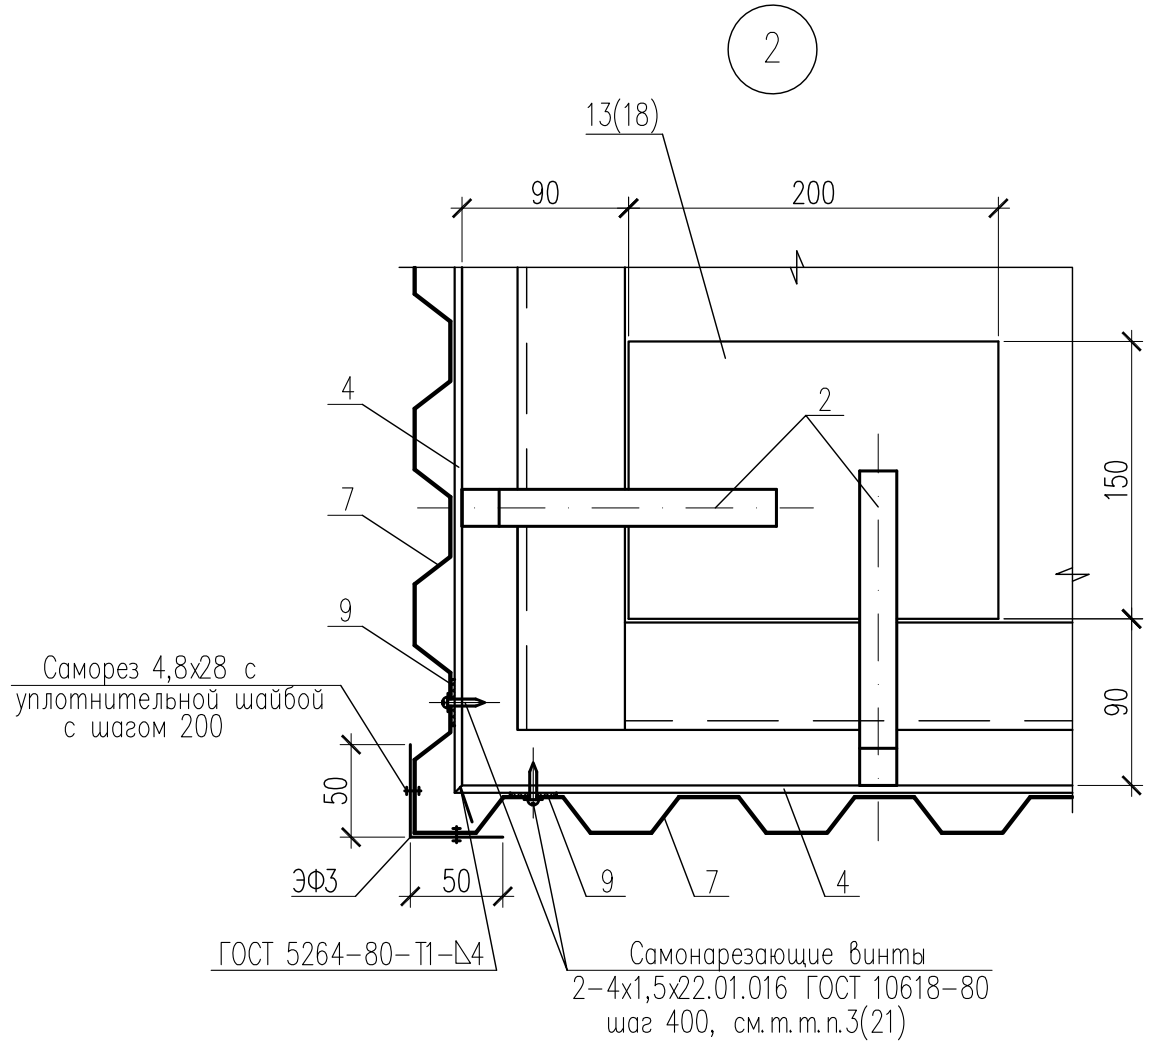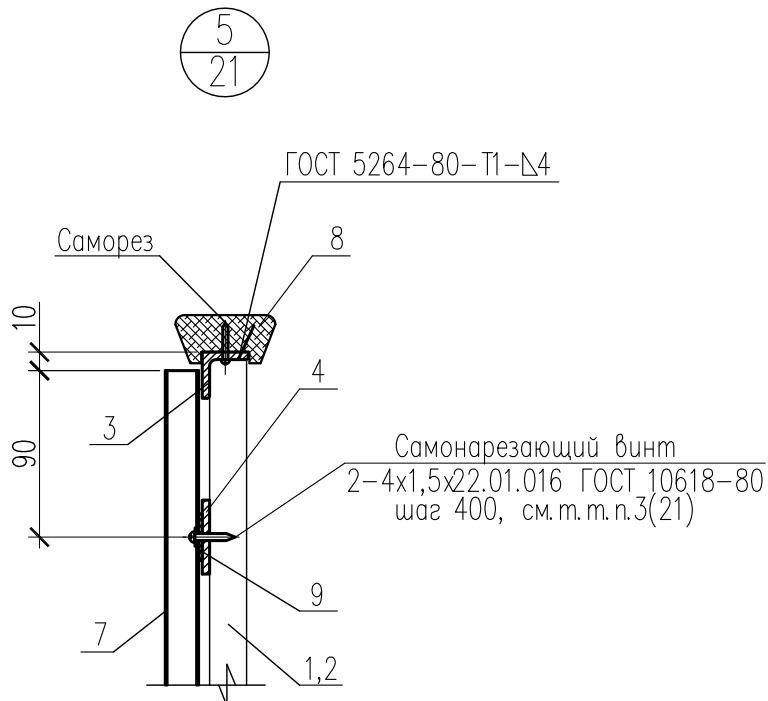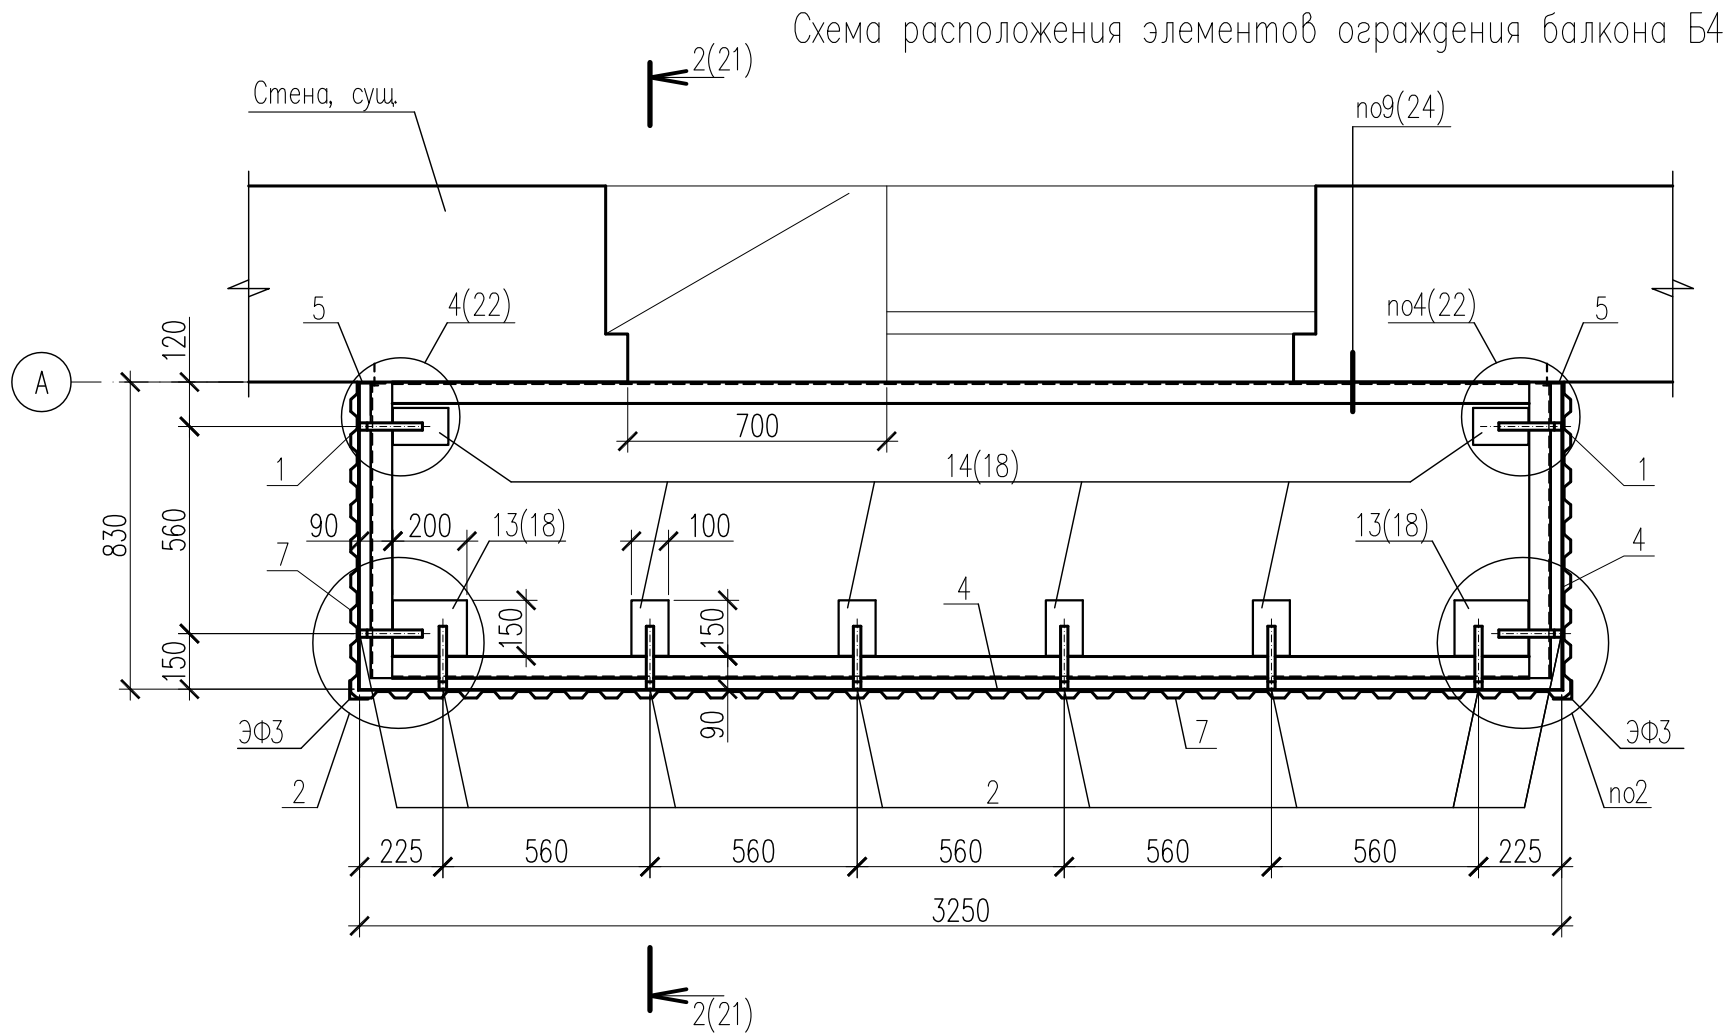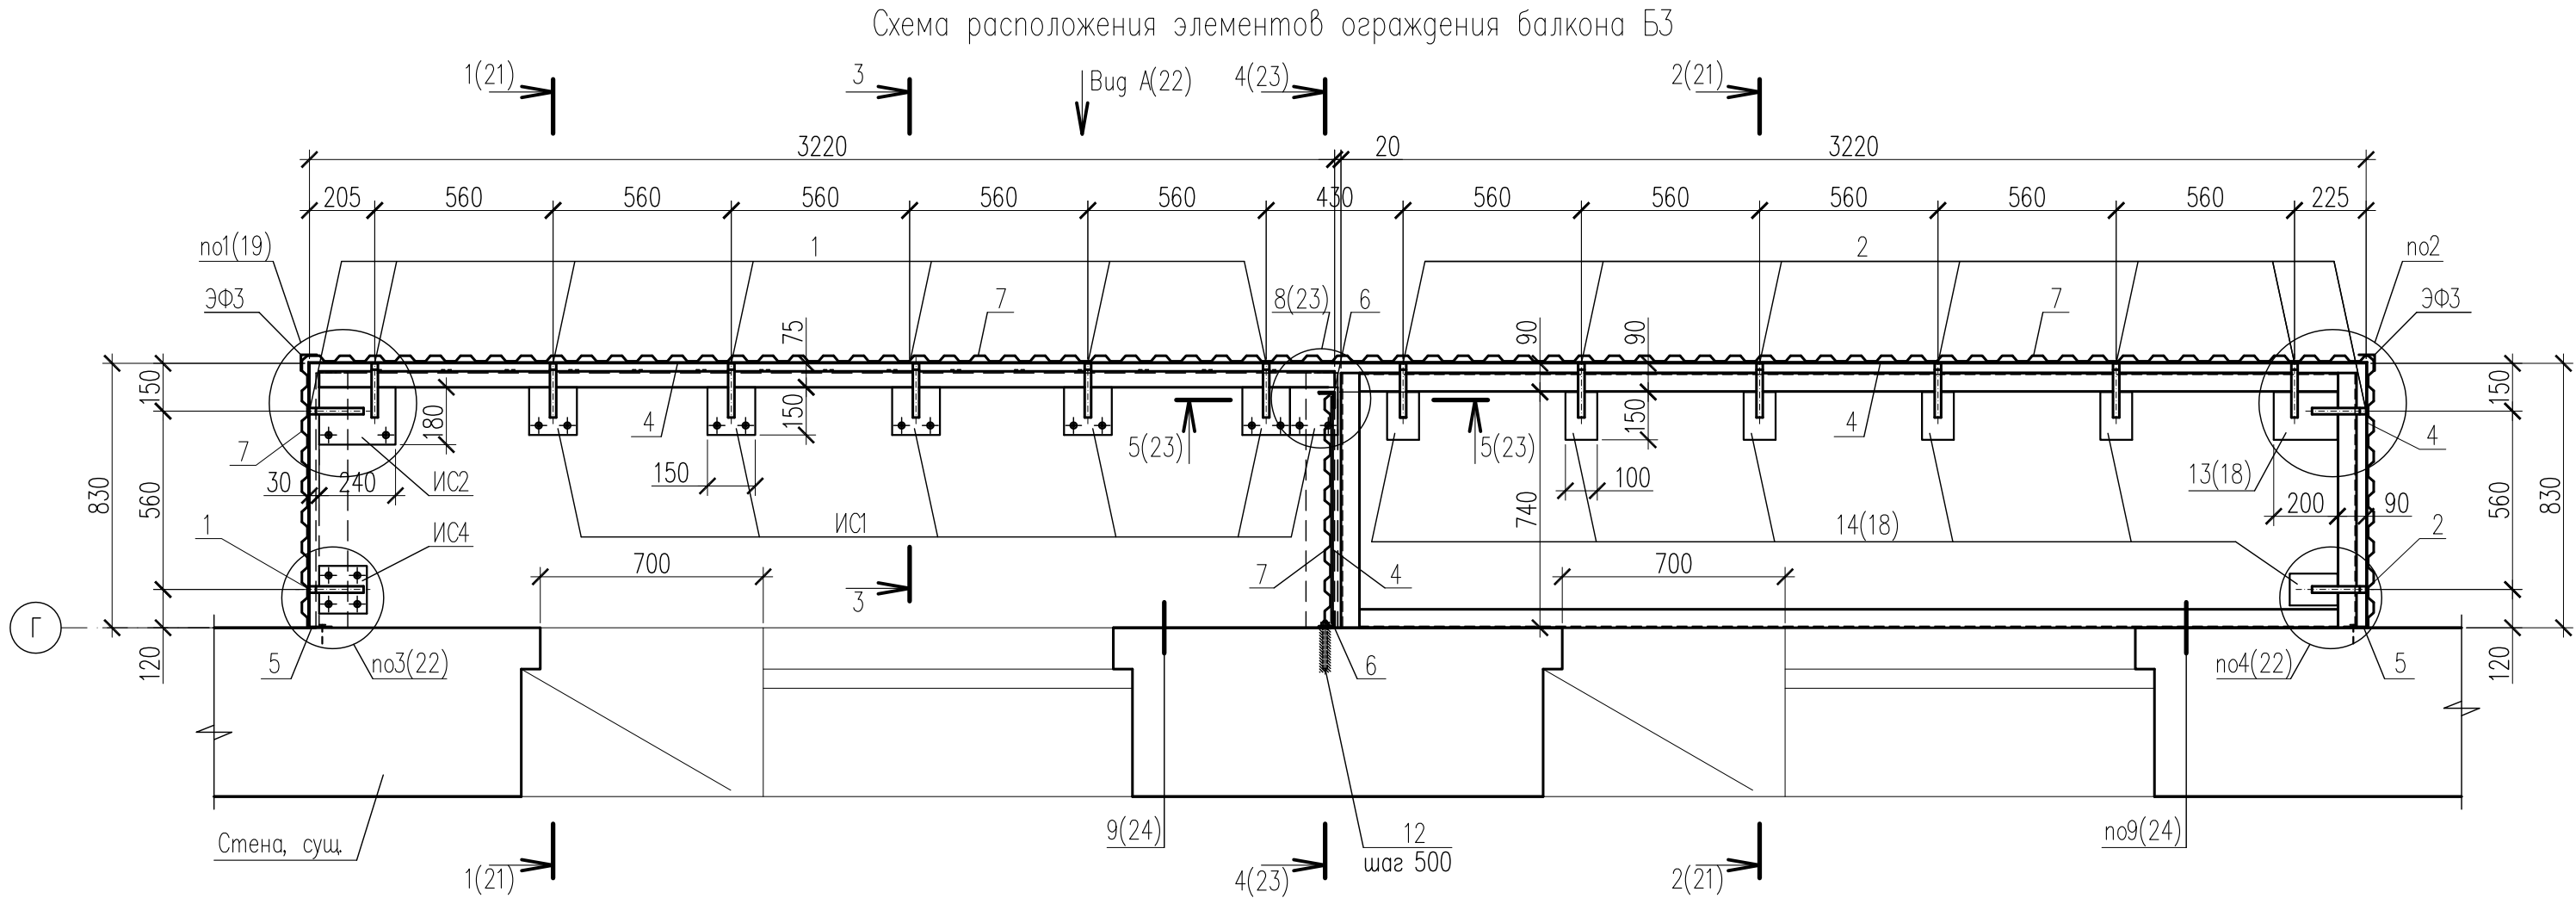

1. Технические требования по ремонту балконов Б1...Б4 смотри лист 24.
2. Спецификацию элементов ремонта балконов Б1...Б4 смотри лист 24.
3. На схемах расположения элементов ограждения балконов Б3, Б4 и на узле 2 новый пол, костыли КК1 и сливы из оцинкованной стали ЭФ1 условно не показаны.






|           |         |        |        |         |       |                                                                                     |        |                             |        |
|-----------|---------|--------|--------|---------|-------|-------------------------------------------------------------------------------------|--------|-----------------------------|--------|
|           |         |        |        |         |       | 74/24-AC                                                                            |        |                             |        |
|           |         |        |        |         |       | "Капитальный ремонт балконов и лоджий жилого дома №39 по ул. Я. Коласа в г. Минске" |        |                             |        |
| Изм.      | Колич.  | Лист   | № док. | Подпись | Дата  | Схемы расположения элементов ограждения балконов Б3 и Б4. Узлы 2, 5(21)             | Стадия | Лист                        | Листов |
| ГИП       |         | Свищев |        |         | 02.25 |                                                                                     | С      | 20                          |        |
| Разраб.   | Галай   |        |        |         | 02.25 |                                                                                     |        |                             |        |
| Пров.     | Галай   |        |        |         | 02.25 |                                                                                     |        |                             |        |
| Н. контр. | Свищева |        |        |         | 02.25 |                                                                                     |        | ООО "ТОРЕС-ПРОЕКТ" г. Минск |        |



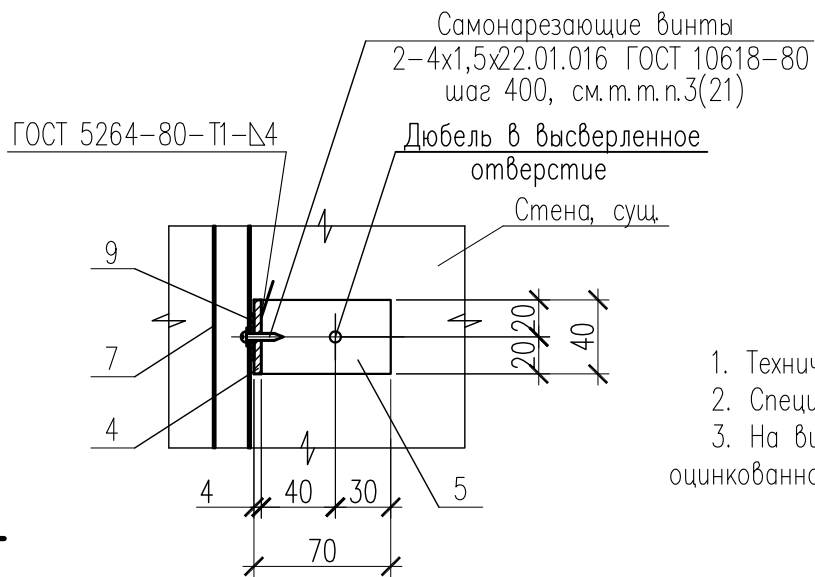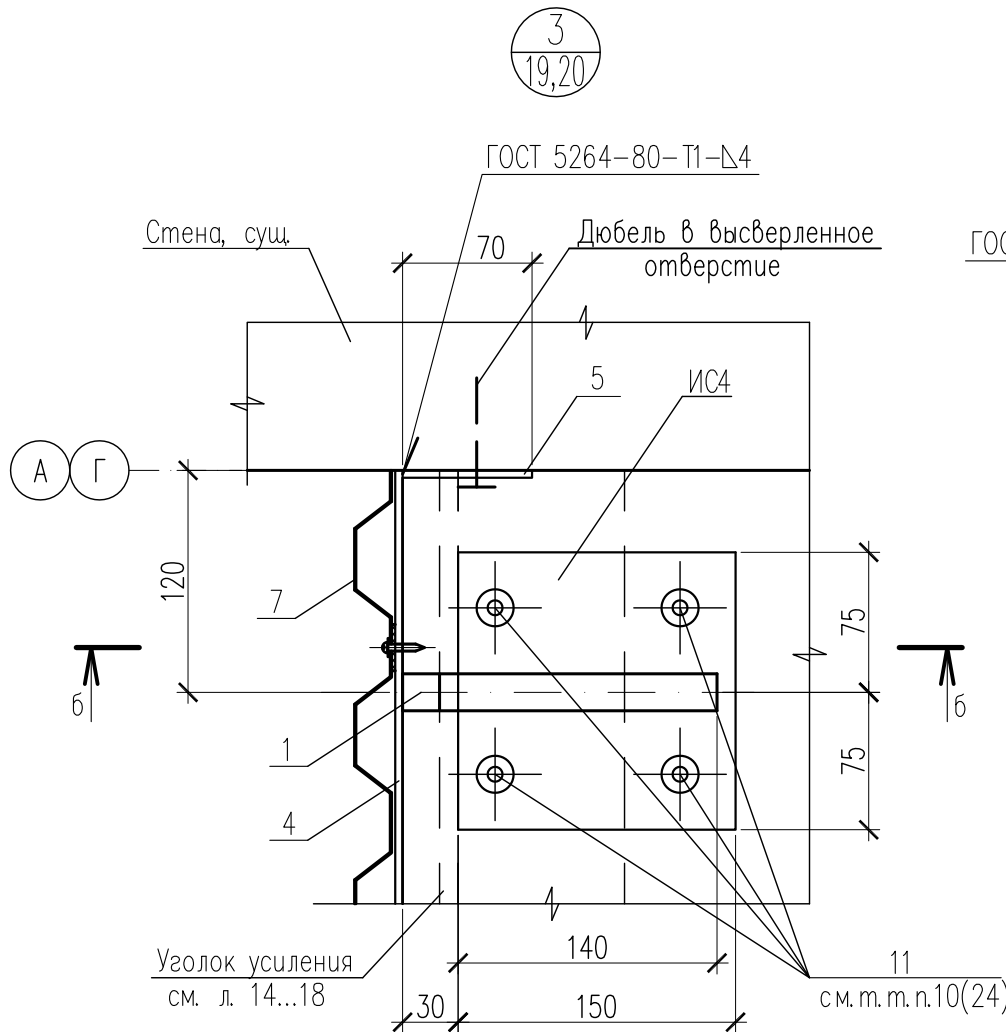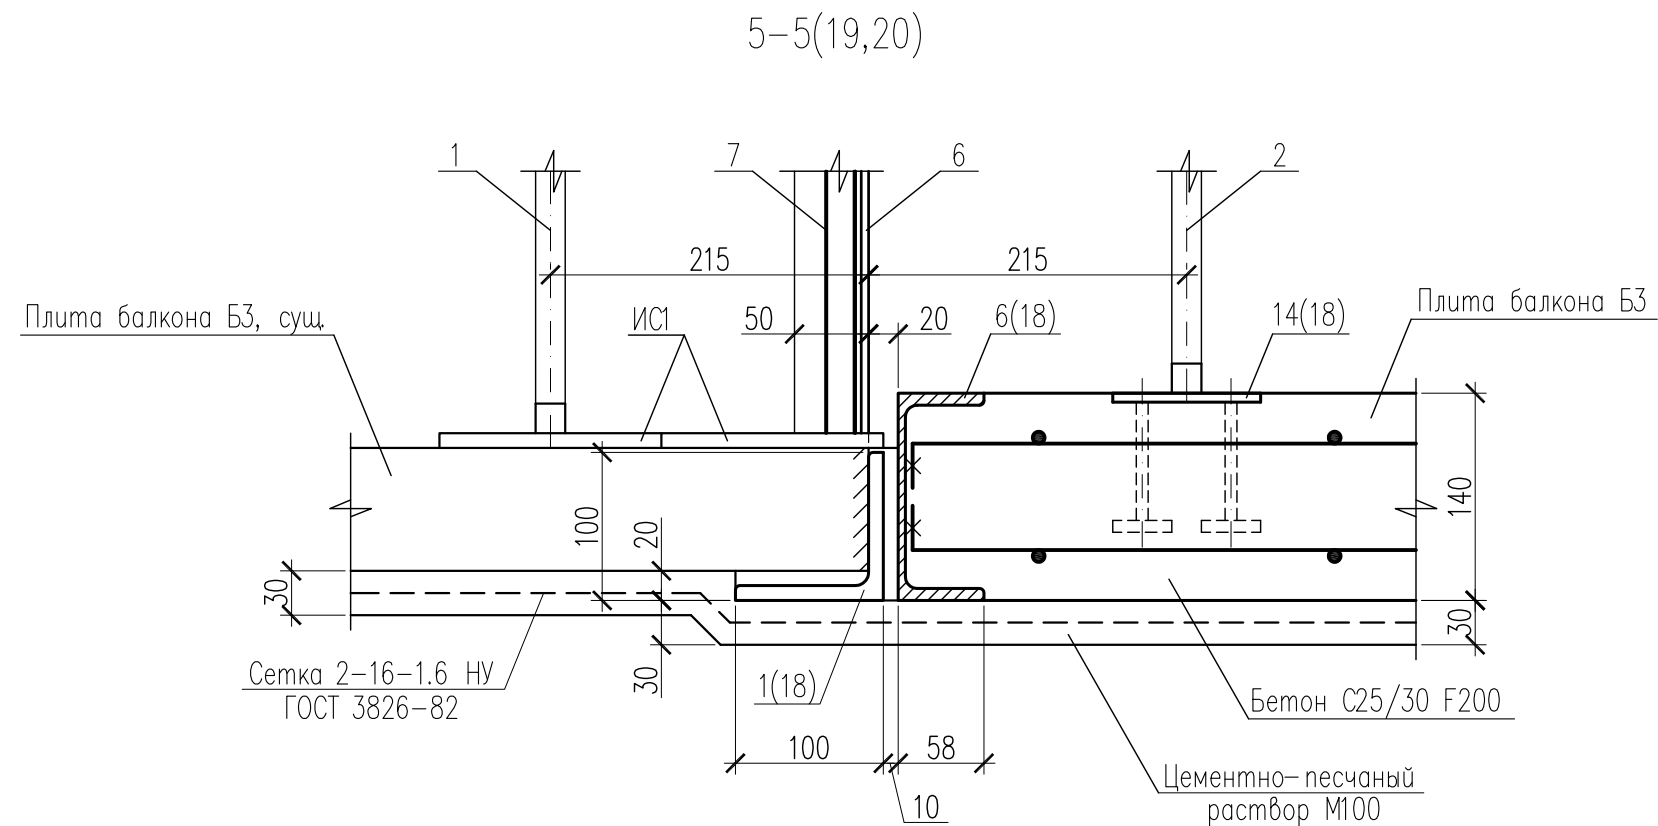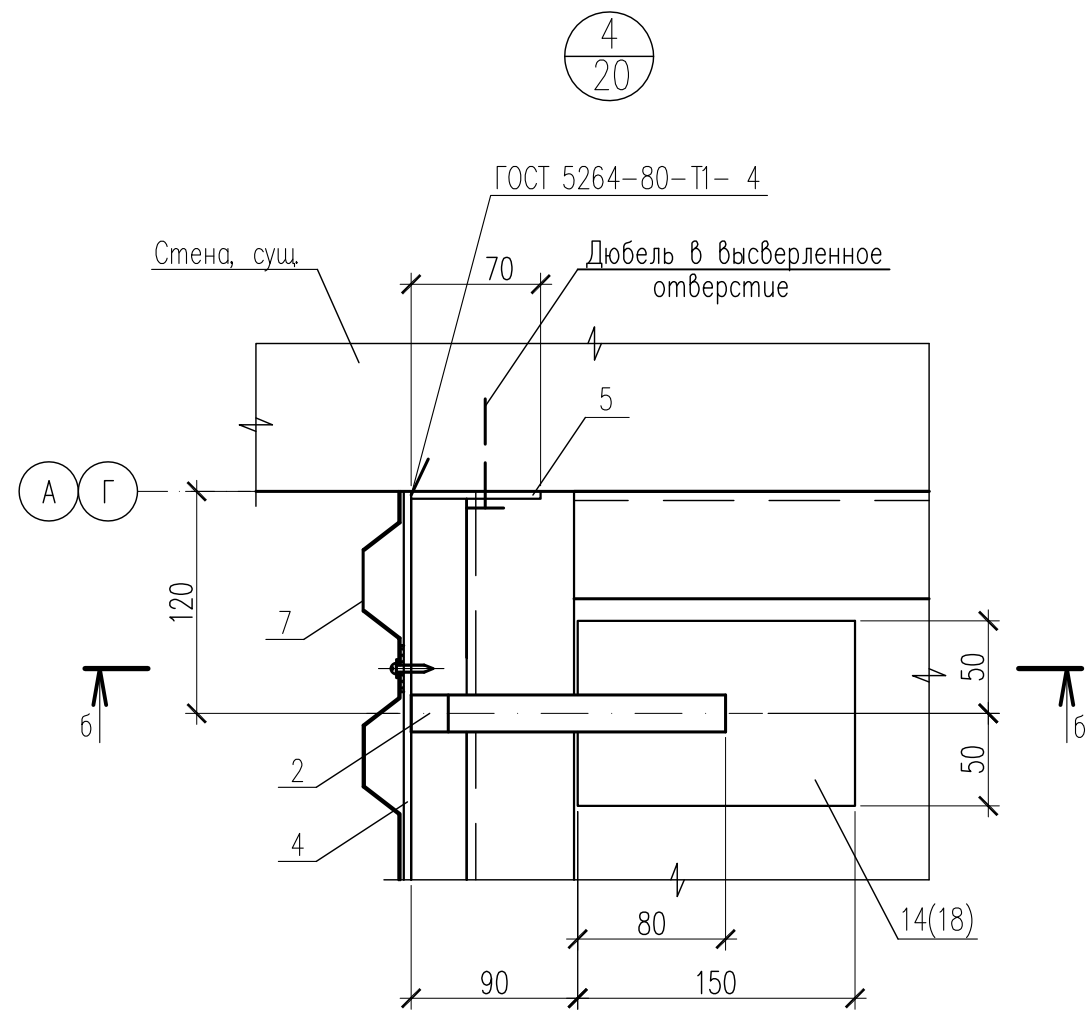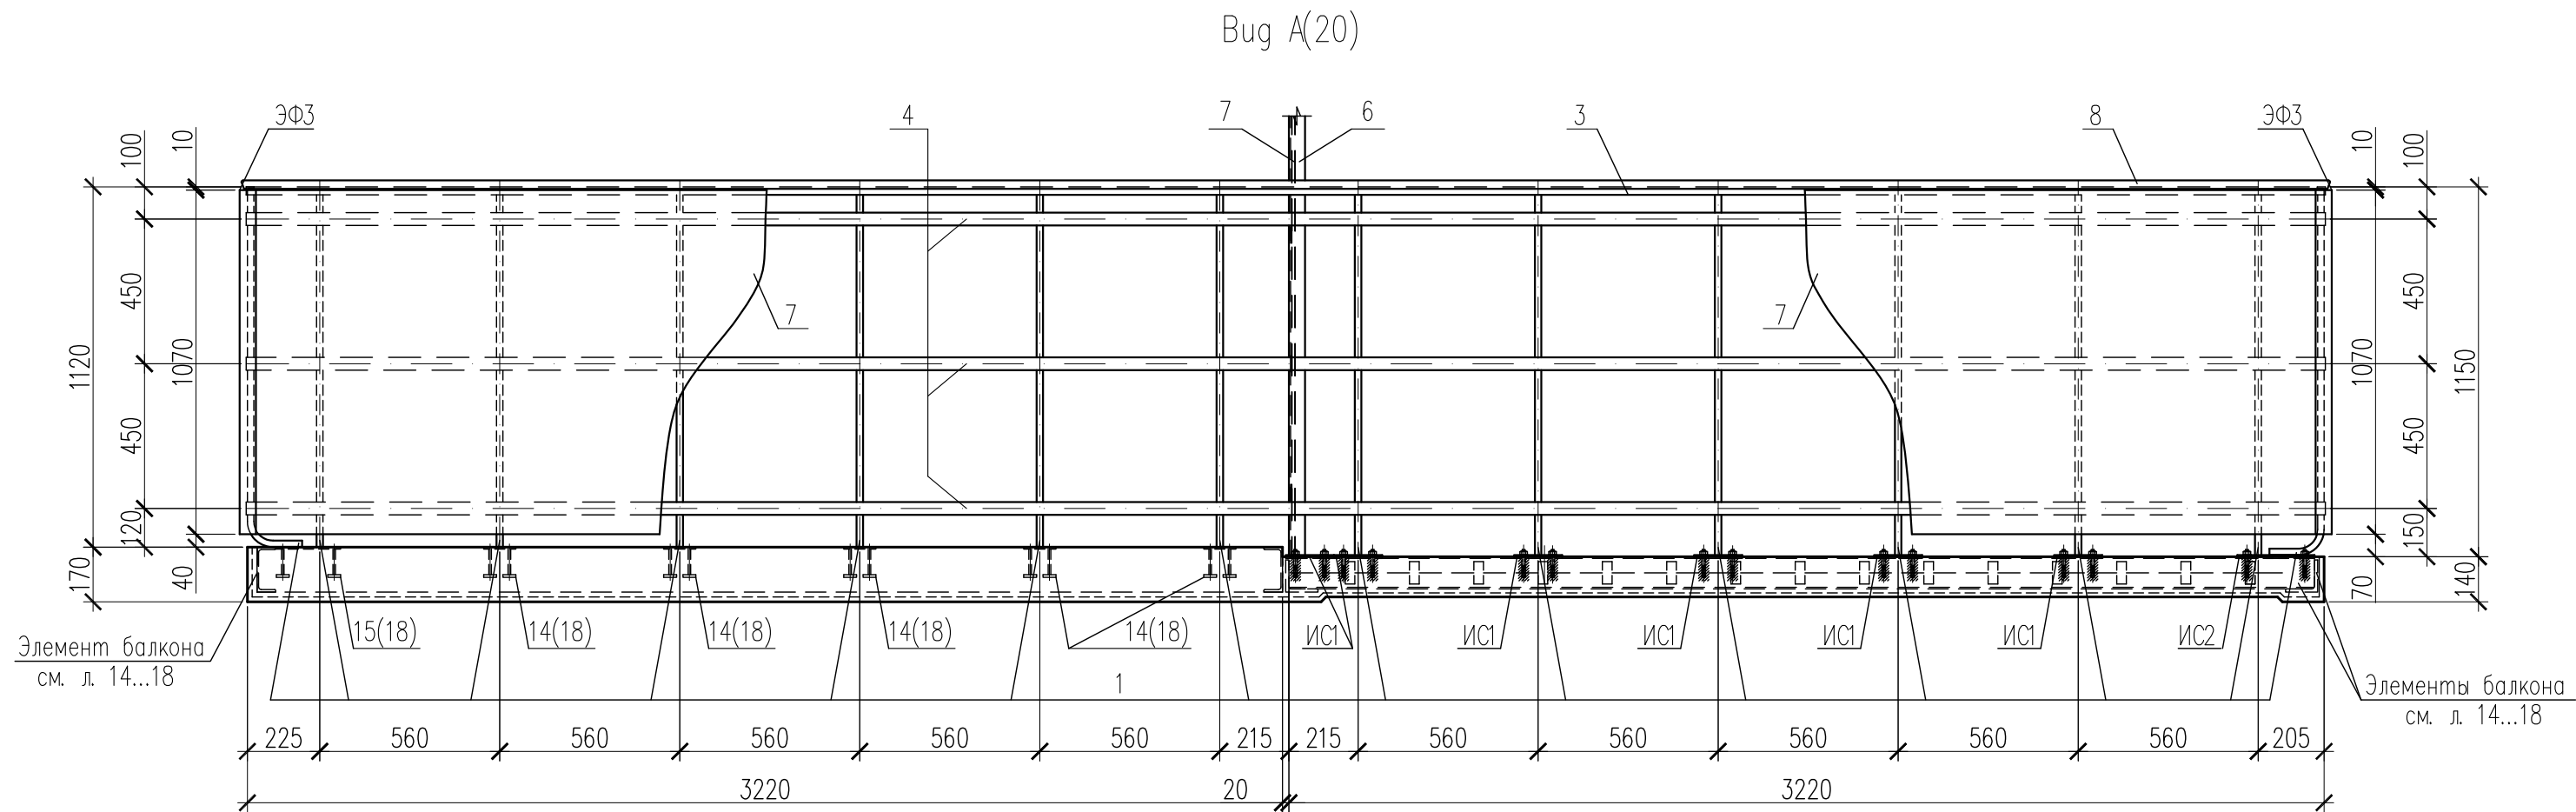

1. Технические требования по ремонту балконов Б1...Б4 смотри лист 24.
2. Спецификацию элементов ремонта балконов Б1...Б4 смотри лист 24.
3. На виде А, сечении 5-5 и узлах 3,4 новый пол, костыли КК1 и сливы из оцинкованной стали ЭФ1 условно не показаны.

|           |        |         |        |                                                                                       |       |                                                                                       |                                                                                       |                               |        |
|-----------|--------|---------|--------|---------------------------------------------------------------------------------------|-------|---------------------------------------------------------------------------------------|---------------------------------------------------------------------------------------|-------------------------------|--------|
|           |        |         |        |                                                                                       |       | 74/24-АС                                                                              |                                                                                       |                               |        |
|           |        |         |        |                                                                                       |       | "Капитальный ремонт балконов и лоджий жилого дома №39<br>по ул. Я. Коласа в г. Минск" |                                                                                       |                               |        |
| Изм.      | Колич. | Лист    | № док. | Подпись                                                                               | Дата  |                                                                                       | Стадия                                                                                | Лист                          | Листов |
| ГИП       |        | Свищев  |        |  | 02.25 |                                                                                       | С                                                                                     | 22                            |        |
| Разраб.   |        | Галай   |        |  | 02.25 | Вид А(20). Сечение 5-5(19,21).<br>Узлы 3(19,20), 4(20)                                |  | ООО "ТОРЕС-ПРОЕКТ"<br>г.Минск |        |
| Пров.     |        | Галай   |        |  | 02.25 |                                                                                       |                                                                                       |                               |        |
| Н. контр. |        | Свищева |        |  | 02.25 |                                                                                       |                                                                                       |                               |        |

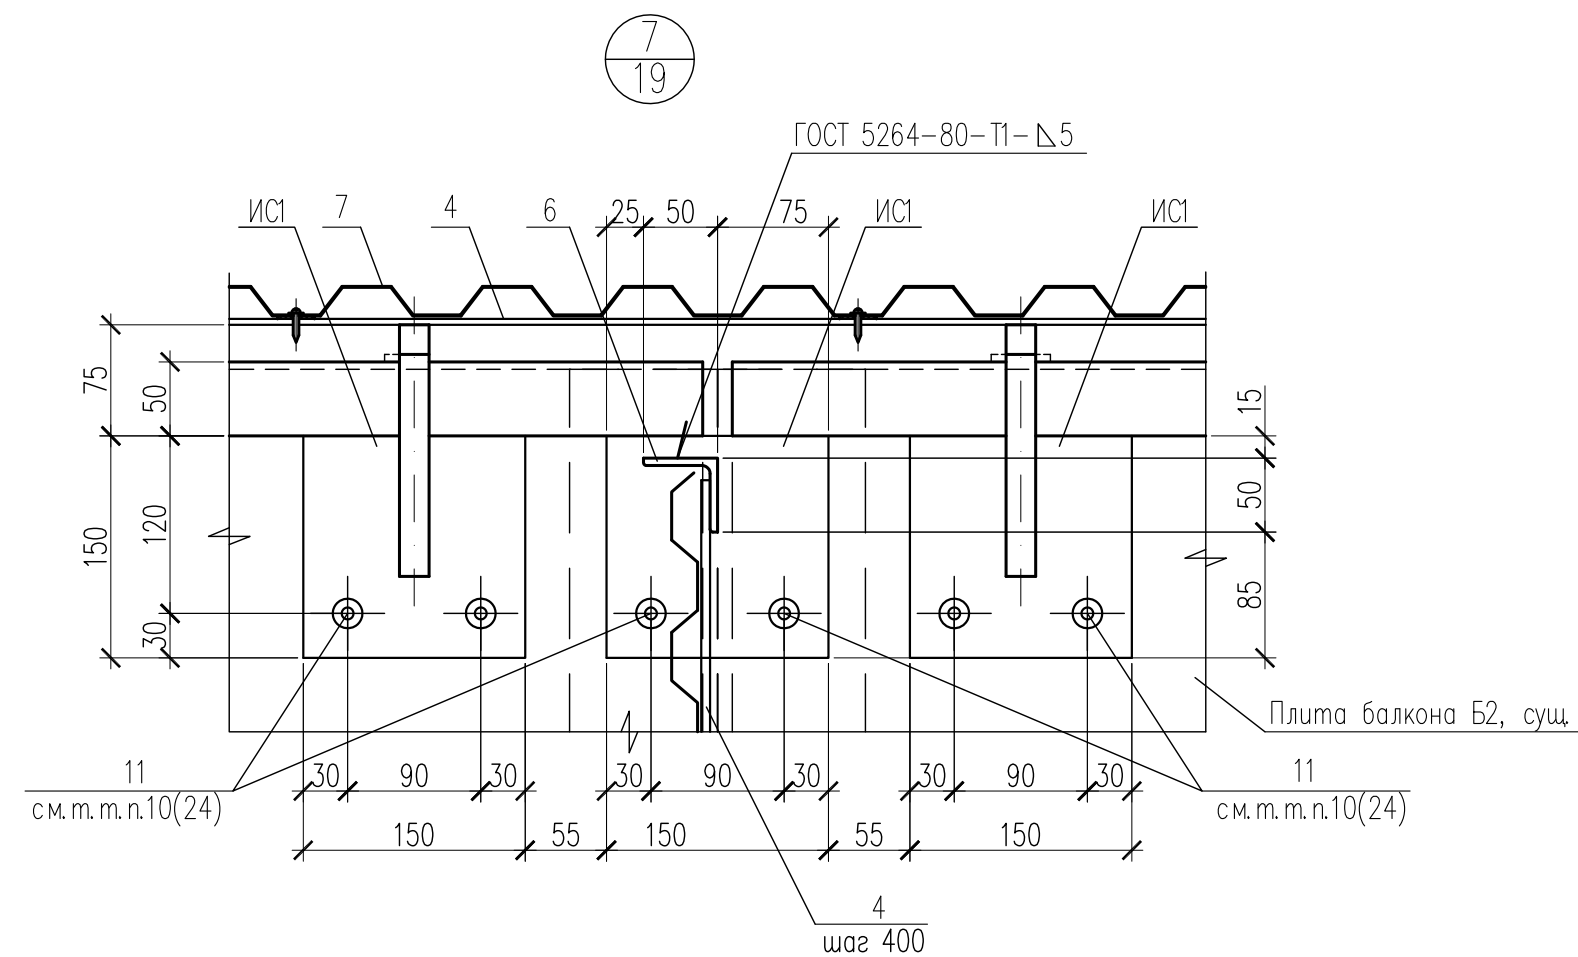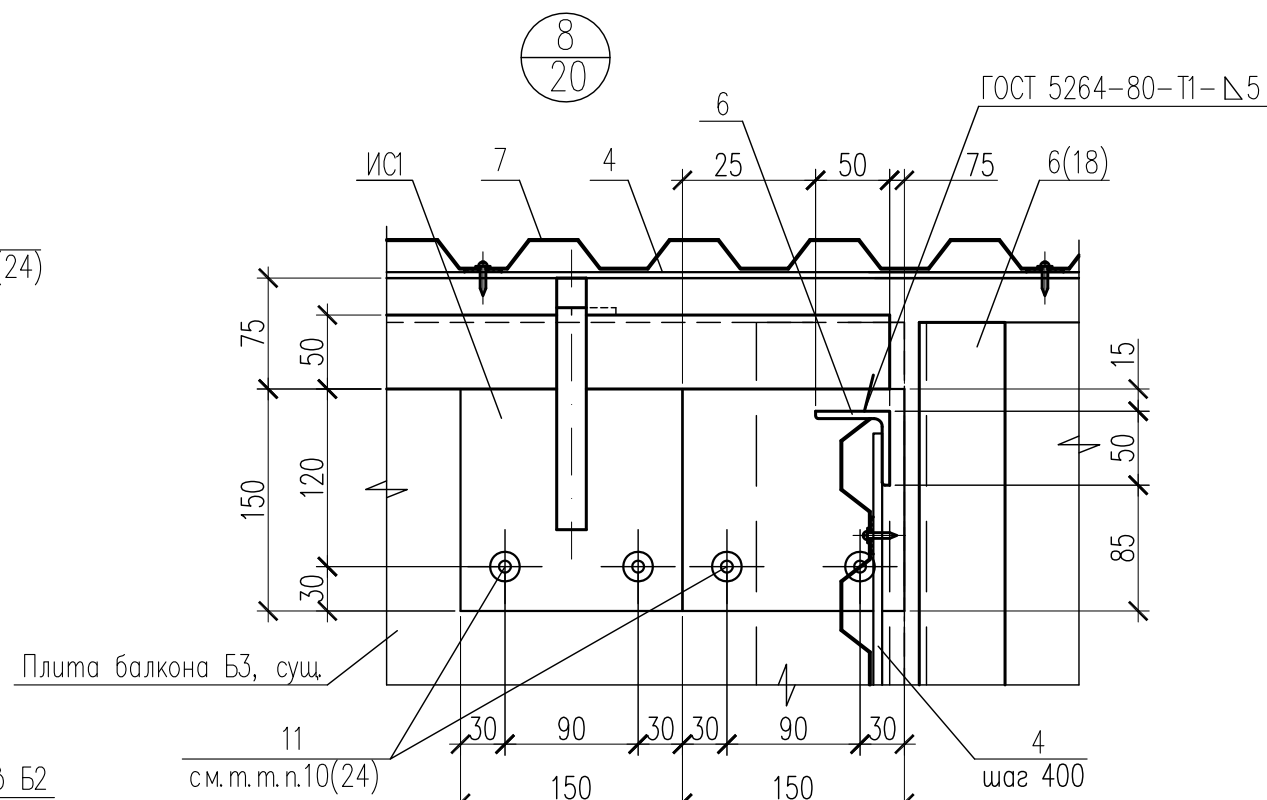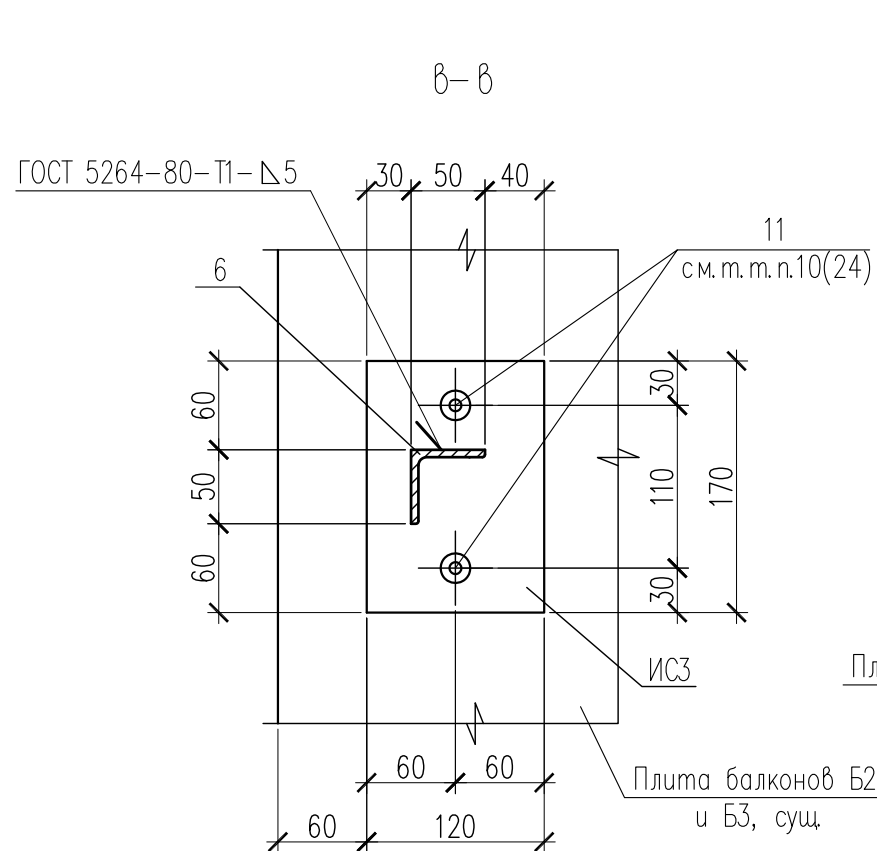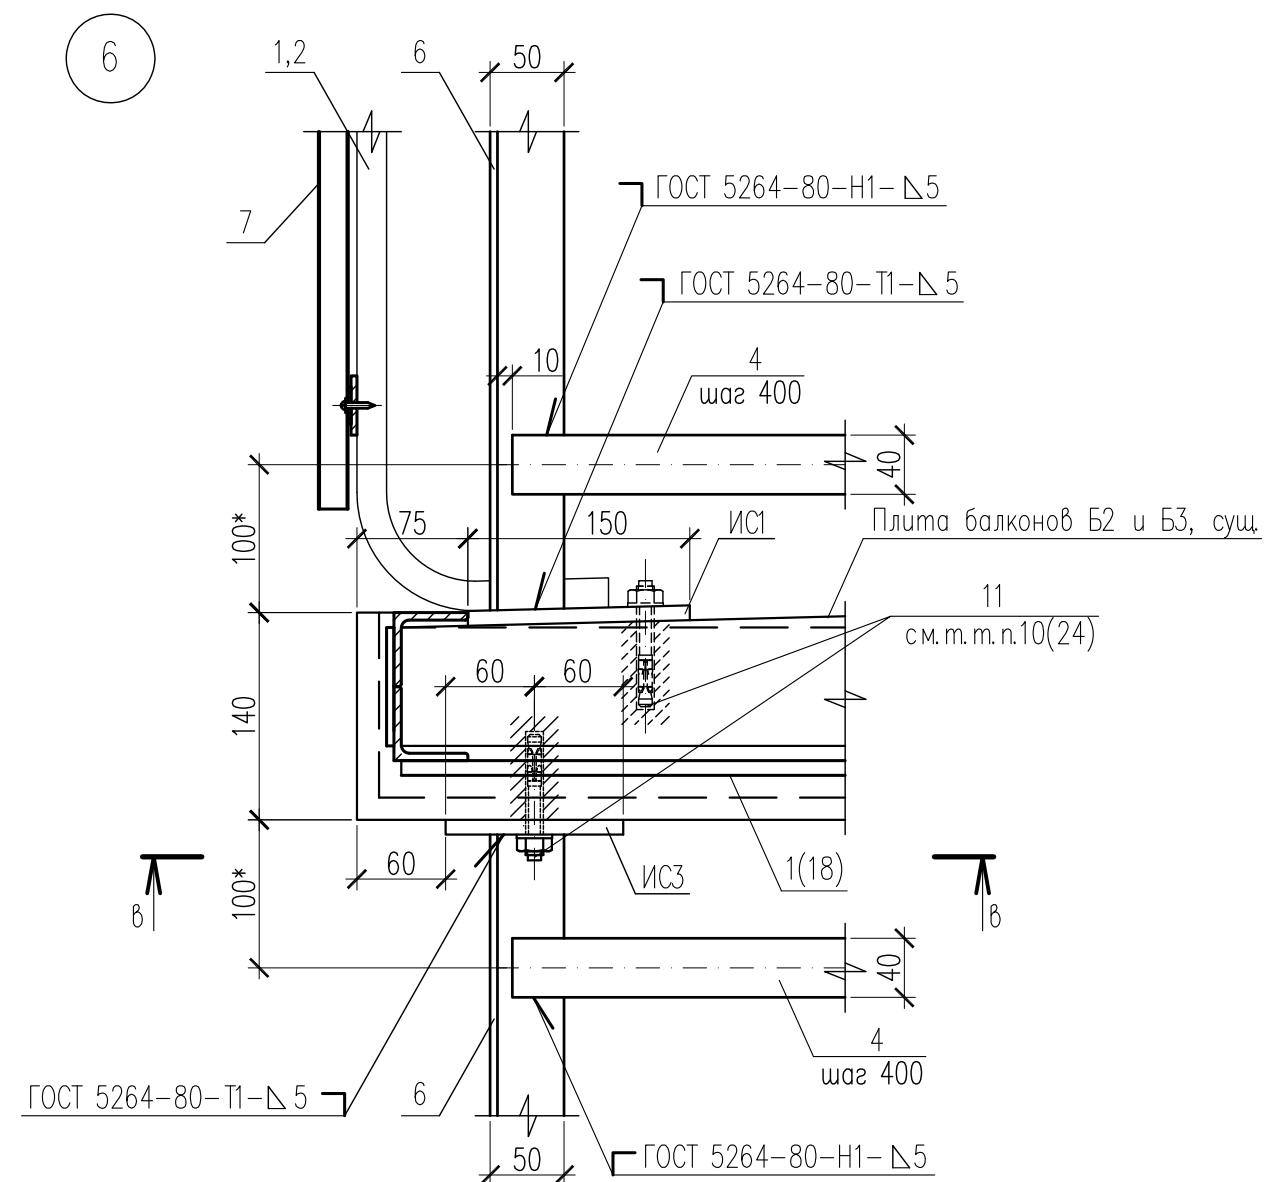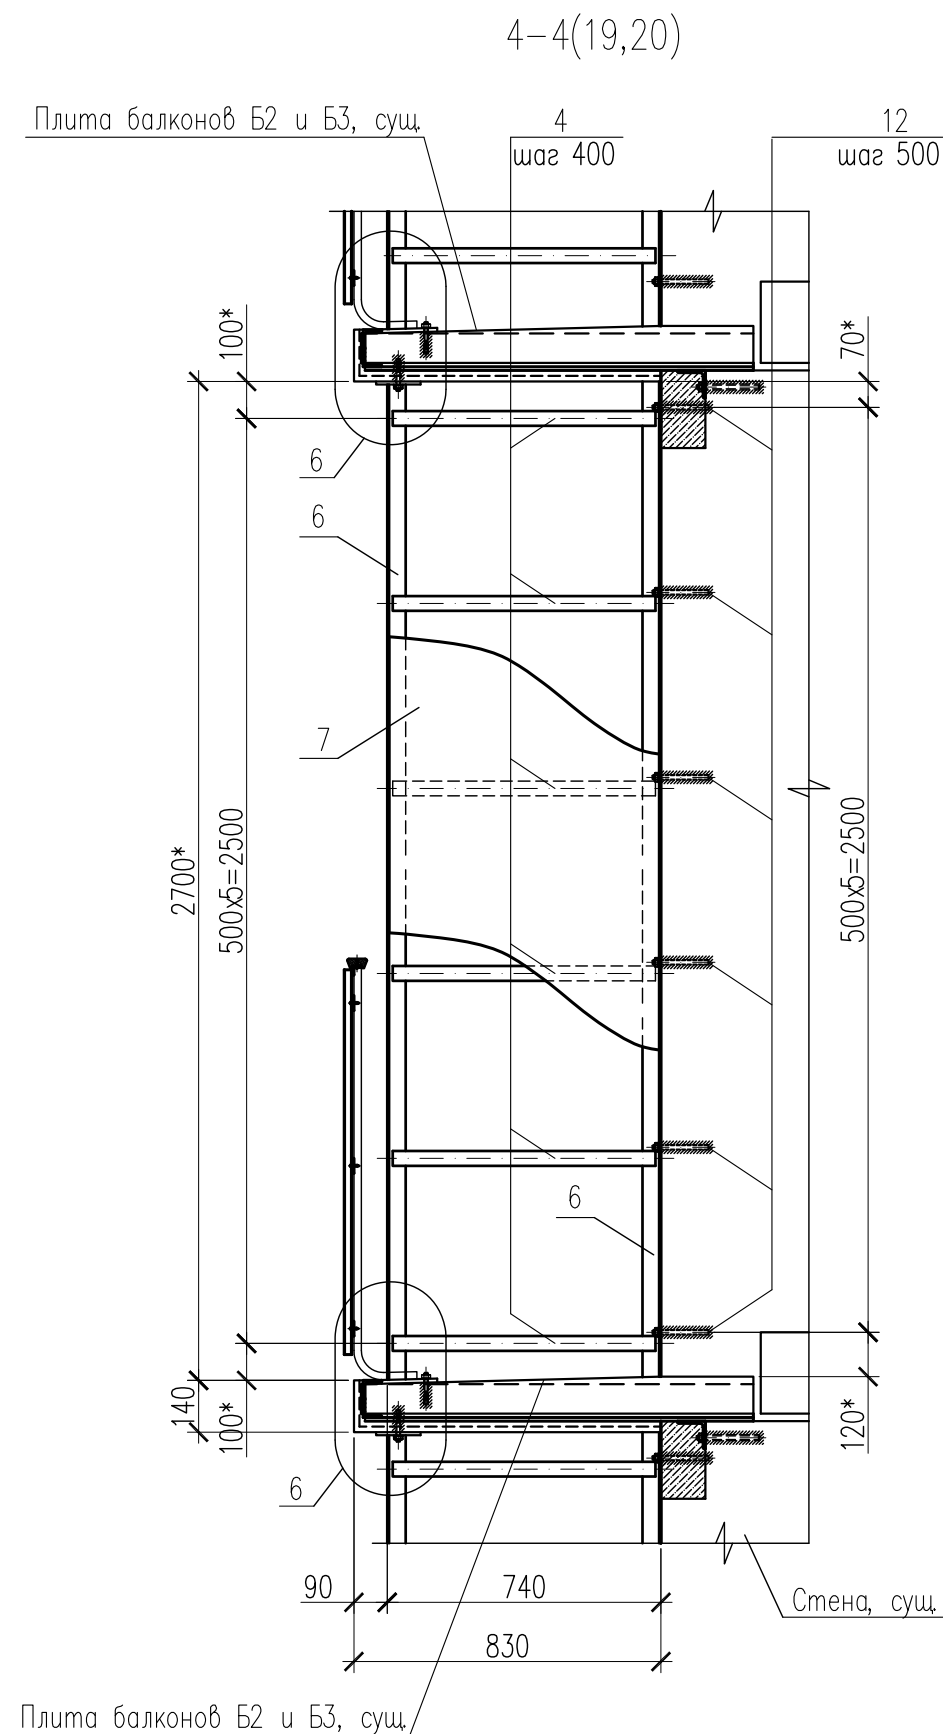


1. Технические требования по ремонту балконов Б1...Б4 смотри лист 24.
2. Спецификацию элементов ремонта балконов Б1...Б4 смотри лист 24.
3. Размеры обозначенные (\*) – уточнить по месту.
4. На сечении 4–4, узлах 6...8 новый пол, костыли КК1 и слиты из оцинкованной стали ЭФ1 условно не показаны.

|                                             |        |        |       |                    |       |   |      |        |
|---------------------------------------------|--------|--------|-------|--------------------|-------|---|------|--------|
|                                             |        |        |       |                    |       | 74/24-АС   |      |        |
| 1                                           | -      | Зам.   | 41/25 | <i>Еф</i>          | 09.25 | "Капитальный ремонт балконов и лоджий жилого дома №39<br>по ул. Я. Коласа в г. Минске"                               |      |        |
| Изм.                                        | Колоч. | Лист   | Нгод. | Подпись            | Дата  |   |      |        |
| ГИП                                         |        | Свищев |       | <i>В.С. Свищев</i> | 02.25 | Стадия   | Лист | Листов |
|                                             |        |        |       |                    |       | С   | 23   |        |
| Разраб.                                     | Галай  |        |       | <i>Еф</i>          | 02.25 |  ООО "ТОРЕС-ПРОЕКТ"<br>г. Минск |      |        |
| Пров.                                       | Галай  |        |       | <i>Еф</i>          | 02.25 |   |      |        |
|                                             |        |        |       |                    |       |   |      |        |
| Н. контр.                                   | Свищев |        |       | <i>В.С. Свищев</i> | 02.25 |   |      |        |
| Сечение 4-4(19,21).<br>Узлы 6, 7(19), 8(20) |        |        |       |                    |       |   |      |        |



|   |           |
|---|-----------|
| Фасадная силиконмодифицированная краска СТБ EN 1062-1-2011 (V1, W3),<br>(расход 600г/м²), см. цветовое решение д.10...13                |           |
| Грунтовка НВ П1 Д СТБ 1263-2001 (расход 0,2л/м²)                                                                                        | – 1-2слоя |
| Защитно-отделочный фактурный слой (гладкий): штукатурка РСС, штукатурная Н цементно-известковая, D500, M25 F50, ПкЗ, St-4 СТБ 1307-2012 | – 2мм     |
| Клеящий состав СТБ 1621-2006, армированный одним слоем стеклосетки                                                                      |           |
| ССШ-160 ТУ РБ 05780349.017-97   | – 3мм     |
| Гидроизоляционная смесь жесткая однокомпонентная ГСЖ                                                                                    |           |
| СТБ 1543-2005, см.м.п.п.6   | – 2мм     |
| Грунтовка НВ П1 Д СТБ 1263-2001 (расход 0,2л/м²)                                                                                        | – 1-2слоя |
| Наружная стена здания, суш.   |           |

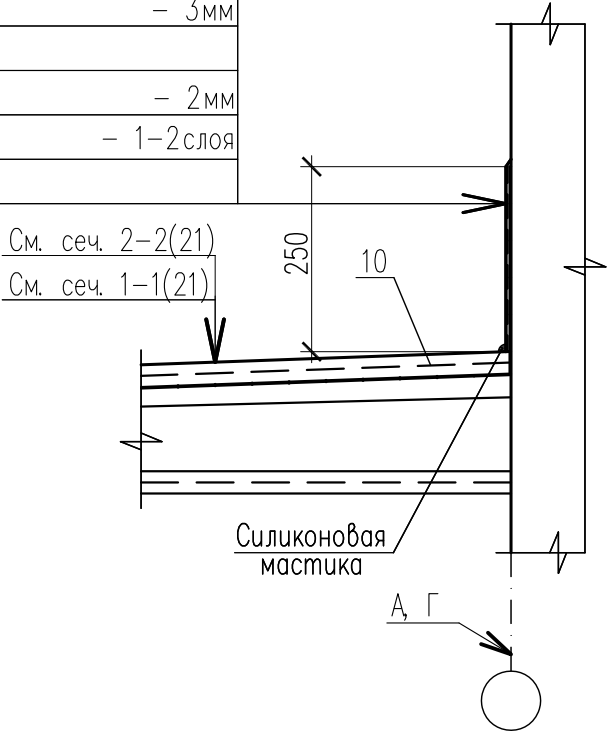

1. Расположение балконов Б1...Б4 смотри листы 3...7.
2. До начала работ по усилению и устройству балконов Б1...Б4 необходимо выполнить следующие мероприятия:
- демонтировать существующие самовольно выполненные конструкции козырьков над балконами верхнего этажа вдоль осей 1-16 за счет жильцов (4шт);

– демонтировать существующие экраны ограждения балконов из ПВХ панелей;

– демонтировать существующие экраны ограждения балконов Б1...Б4 из волнистых асбестоцементных листов;

– демонтировать существующее остекление балконов Б1...Б4 из деревянных оконных блоков и стеклопакетов с алюминиевым профилем;

– демонтировать существующие поручни ограждений балконов Б1...Б4 из бруса сечением 70х30(н)мм;

– демонтировать существующие металлические ограждения балконов Б1...Б4 высотой 1000мм;

– демонтировать существующую конструкцию пола балконов Б1...Б4 из цементно-песчаной стяжки толщиной 30мм с уклоном;

– демонтировать существующую гидроизоляцию плит балконов из битумной мастики толщиной 2...3мм;

– демонтировать существующее покрытие пола балконов Б1...Б4 из цементно-песчаной стяжки с железнением поверхности толщиной 30мм;

– демонтировать существующие перегородки между смежными балконами из плоского асбестоцементного листа в обрамлении металлическими прокатными профилями;

– ведомость объемов основных демонтажных работ смотри лист 2.
3. Выполнить ремонт железобетонных плит балконов Б1...Б3 и лоджии ЛЗ, козырьков над балконами верхнего этажа КБ1 в следующем порядке:
- места с разрушенным защитным слоем бетона, поверхности вкладкишей и плит балконов простучать, отслоившийся бетон удалить;

– поверхности бетона очистить от грязи и пыли, промыть, продуть сжатым воздухом;

– арматуру, подверженную коррозии, освободить от бетона на 20мм в обе стороны от начала коррозионной зоны (бетон удалять под углом 45°);


- освобожденную арматуру очистить от ржавчины металлическими щетками, обработать преобразователем ржавчины "ЗИМ" ТУ РБ 28764070.001-97 и покрыть полиминеральной грунтовкой-праймером, нанося ее кистью в 1-2 слоя с интервалом 1-1,5 часа (1,8м² – с автогидроподъемников; 0,8м² – с лесов);
- на подготовленные поверхности бетона нанести 2 слоя грунтовки Н ПМ 1СС СТБ 1263-2001 толщиной 1мм с интенсивным втиранием первого слоя щеткой или кистью в ремонтируемую поверхность;
- затем не позднее чем через 10-15 минут нанести ремонтный состав РСС, ремонтный Н, сложный СТБ 1307-2012 шпателем толщиной не более 5...6мм, способ обработки "мокрое на мокрое";
- при большей толщине (но не более 20мм) слоя наносить с интервалом 4...5 часов при температуре воздуха +16...+18°С;
- в случае, если толщина ремонтного слоя превышает 25...30мм последующий слой наносить после полного высыхания предыдущего слоя по сетке;
- ремонтный состав РСС, ремонтный Н, сложный СТБ 1307-2012 укладывать с тщательным заполнением раковин и отколов бетона;
- работы вести в соответствии с типовой технологической картой ТК-13/05-2000 раздел 2 ОАО "Стройкомплекс", Минск 2000г;
- общая площадь ремонта – (18,0м² – с автогидроподъемников; 8,0м² – с лесов).
4. Выполнить работы по усилению плит балконов Б1...Б3 и козырьков над балконами КБ1, устройству плит балконов Б1...Б4 смотри листы 14...18.
5. Выполнить новый пол с гидроизоляцией плит балконов Б1...Б4 (75,0м² – с автогидроподъемников; 33,0м² – с лесов) с одновременной установкой костылей КК1 и сливов из оцинкованной стали ЭФ1 согласно сечений 1-1(21), 2-2(21). Гидроизоляцию пола балконов выполнить с напуском на основание слива не менее 150мм.
6. В местах примыкания плит балконов Б1...Б4 к стенам гидроизоляцию выполнять гидроизоляционной смесью жесткой однокомпонентной ГСЖ СТБ 1543-2005 толщиной 2мм с расходом 3,0кг/м² на высоту 250мм от верха пола балкона (23,0м² – с автогидроподъемников; 10,0м² – с лесов).
7. Листы сливов соединять между собой внахлест не менее 150мм, с герметизацией стыков.
8. Сварку вести электродами Э42 по ГОСТ 9467-75. Толщину швов принимать по наименьшей толщине свариваемых элементов. После выполнения сварочных работ сварные швы зачистить.
9. Листы профнастила (поз.7) окрасить полимерным составом в заводских условиях с одной стороны. Цвет – смотри цветовое решение фасадов листы 10...13.
10. Для закрепления БСР в несущей конструкции сверлят отверстие глубиной, обеспечивающей выступ резьбового конца болта, достаточный для закрепления конструкции и диаметром превышающем не более, чем на 2мм, диаметр заклинивающего элемента.
11. Все деревянные элементы обработать двумя слоями деревозащитного состава ХМББ-1128 ГОСТ 23787.2-79 и окрасить эмалью ПФ-115 ГОСТ 6465-76 по грунтовке.
12. Все крепежные элементы (винты, гайки, шайбы,) должны быть оцинкованными или кадмированными с толщиной покрытия не менее 35мкм.
13. Все металлические элементы очистить металлическими щетками от ржавчины и окрасить эмалью ПФ-115 ГОСТ 6465-76 за два раза по слою грунтовки ГФ-021 ГОСТ 25129-82. Перед нанесением защитных покрытий поверхности стальных элементов должны быть обезжирены и очищены от загрязнений и окислов. Общая толщина окрасочного покрытия, включая грунтовку, должна быть не менее 80мкм. Площадь окраски – (96,0м² – с автогидроподъемников; 41,0м² – с лесов).
14. Спецификация элементов дана на один балкон.
- Количество балконов с автогидроподъемников: Б1 – 11шт., Б2 – 7шт., Б3 – 1шт., Б4 – 1шт.
- Количество балконов с лесов: Б1 – 11шт., Б4 – 1шт.

| Спецификация элементов ремонта балконов Б1...Б4 |                |                                                         |            |           |           |      |               |
|-------------------------------------------------|----------------|---------------------------------------------------------|------------|-----------|-----------|------|---------------|
| Поз                                             | Обозначение    | Наименование                                            | Количество |           |           |      | Масса ед., кг |
|                                                 |                |                                                         | Б1         | Б2        | Б3        | Б4   |               |
| 1                                               |                | Квадрат 20-В ГОСТ 2591-88 L=1270 C235 ГОСТ 27772-88     | 10         | 16        | 8         |      | 3,99          |
| 2                                               |                | Квадрат 20-В ГОСТ 2591-88 L=1240 C235 ГОСТ 27772-88     |            |           | 8         | 10   | 3,89          |
| 3                                               |                | Уголок 25х25х4 ГОСТ 8509-93 C 235 ГОСТ 27772-88 Лобщ    | 5,0        | 8,2       | 8,2       | 5,0  | 1,46          |
| 4                                               |                | Лист 4х40-Б-ПН-0 ГОСТ 19903-74 C235 ГОСТ 27772-88 Лобщ  | 14,8       | 28,7 29,4 | 28,7 29,4 | 14,8 | 1,26          |
| 5                                               |                | Лист 4х40х0-Б-ПН-0 ГОСТ 19903-74 C235 ГОСТ 27772-88     | 6          | 6         | 6         | 6    | 0,09          |
| 6                                               |                | Уголок 50х50х5 ГОСТ 8509-93 C235 ГОСТ 27772-88 Лобщ     |            | 5,4       | 5,4       |      | м.п.          |
| 7                                               | СТБ 1382-2003  | Профиль трапециевидный П-Трп-20 0,7-ЛКПЦ-Пэ-С           | 5,4        | 10,8      | 10,8      | 5,4  | м²            |
| 8                                               | СТБ 1074-2009  | Поручень П-1-26х54, Лобщ                                | 5,0        | 8,2       | 8,2       | 5,0  | м.п.          |
| 9                                               | ГОСТ 7338-90   | Резиновая пластина 1Ф-1-ТМКЩ-С-2х25х25                  | 45         | 90        | 90        | 45   |               |
| 10                                              | ГОСТ 23279-85  | 4С 3S500-100 75х315                                     | 1          | 2         | 2         | 1    | 2,73          |
| 11                                              | ГОСТ 28778-90  | БСР 8х85 У1                                             | 20         | 34        | 18        |      | 0,061         |
| 12                                              |                | Химический анкер инъекционного типа со шпилькой М10х150 |            | 6         | 6         |      |               |
| ИС1                                             | 74/24-АС.И-ИС1 | Изделие соединительное ИС1                              | 6          | 11        | 6         |      | 1,77          |
| ИС2                                             | 74/24-АС.И-ИС2 | Изделие соединительное ИС2                              | 2          | 2         | 1         |      | 3,39          |
| ИС3                                             | 74/24-АС.И-ИС3 | Изделие соединительное ИС3                              |            | 1         | 1         |      | 1,60          |
| ИС4                                             | 74/24-АС.И-ИС4 | Изделие соединительное ИС4                              | 2          | 2         | 1         |      | 1,77          |
| КК1                                             | 74/24-АС.И-КК1 | Костыль кровельный КК1                                  | 10         | 16        | 16        | 10   | 0,51          |
| ЭФ1                                             | 74/24-АС.И-ЭФ1 | Элемент фасонный ЭФ1                                    | 3          | 5         | 5         | 3    | 3,02          |
| ЭФ3                                             | 74/24-АС.И-ЭФ3 | Элемент фасонный ЭФ3                                    | 2          | 2         | 2         | 2    | 0,48          |
|                                                 |                |                                                         |            |           |           |      |               |
|                                                 |                |                                                         |            |           |           |      |               |




|           |        |         |       |                                                                                       |       |                                                                                        |                                                                                       |                               |        |
|-----------|--------|---------|-------|---------------------------------------------------------------------------------------|-------|----------------------------------------------------------------------------------------|---------------------------------------------------------------------------------------|-------------------------------|--------|
|           |        |         |       |                                                                                       |       | 74/24-АС                                                                               |                                                                                       |                               |        |
|           |        |         |       |                                                                                       |       | "Капитальный ремонт балконов и лоджий жилого дома №39<br>по ул. Я. Коласа в г. Минске" |                                                                                       |                               |        |
| 1         | 1      | -       | 41/25 |  | 09.25 |                                                                                        | Стадия                                                                                | Лист                          | Листов |
| Изм.      | Колич. | Лист    | Индок | Подпись                                                                               | Дата  |                                                                                        | С                                                                                     | 24                            |        |
| ГИП       |        | Свищев  |       |  | 02.25 |                                                                                        |  | ООО "ТОРЕС-ПРОЕКТ"<br>г.Минск |        |
| Разраб.   |        | Галай   |       |  | 02.25 |                                                                                        |                                                                                       |                               |        |
| Пров.     |        | Галай   |       |  | 02.25 |                                                                                        |                                                                                       |                               |        |
| Н. контр. |        | Свищева |       |  | 02.25 | Узел 9(19,20)                                                                          |                                                                                       |                               |        |

Инв.подл. Подпись и дата Взам.инв.Н

Схема расположения элементов ограждения лоджий Л1

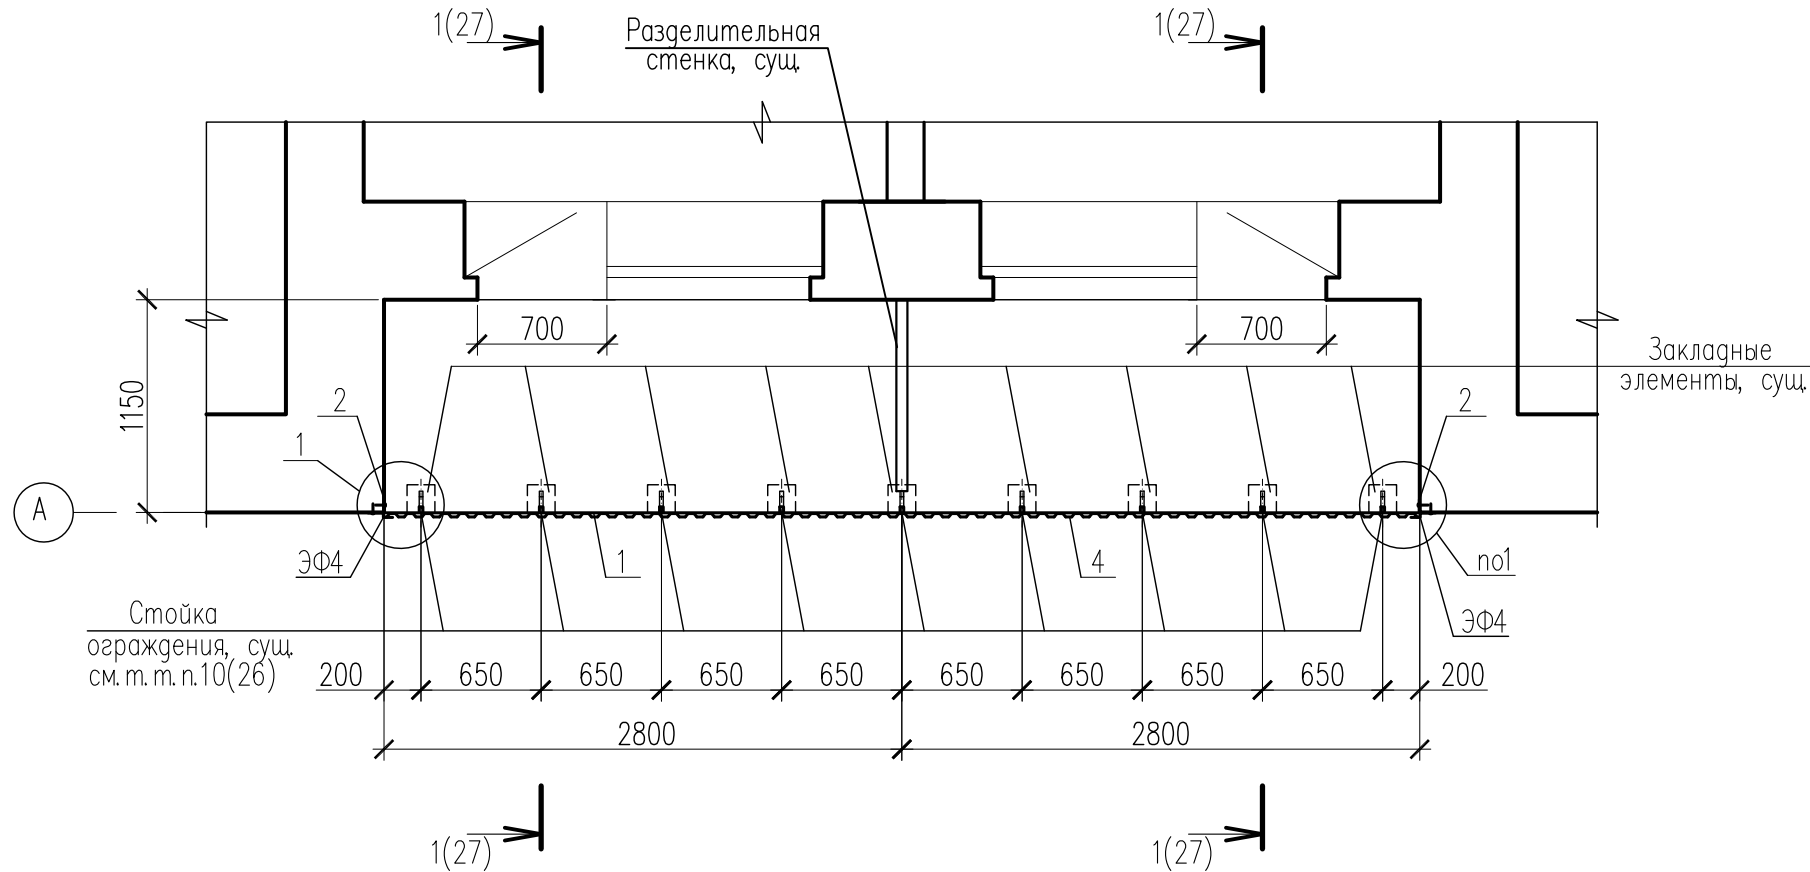


Схемы расположения элементов ограждения лоджий Л2

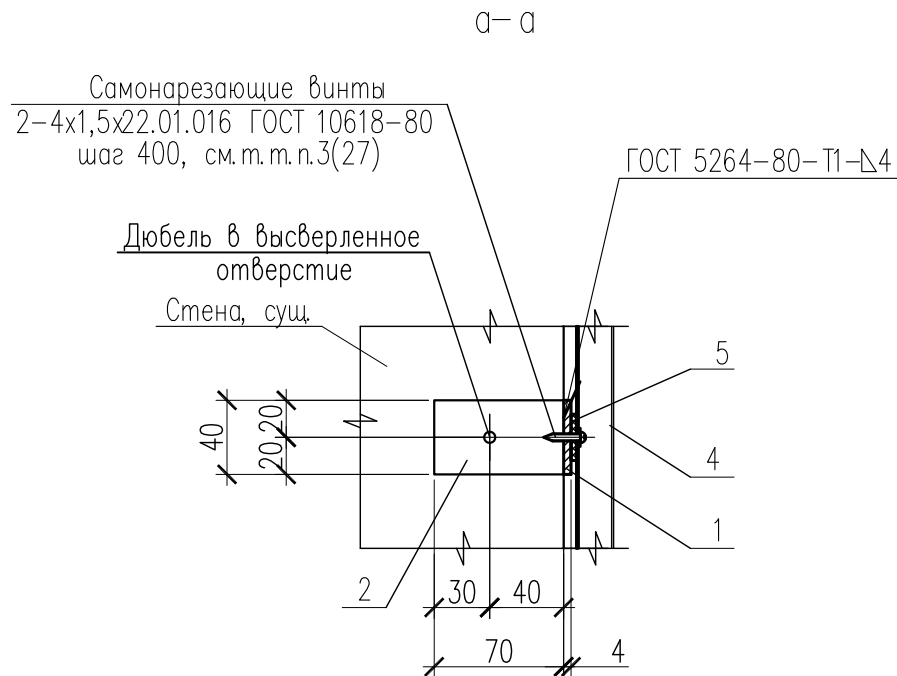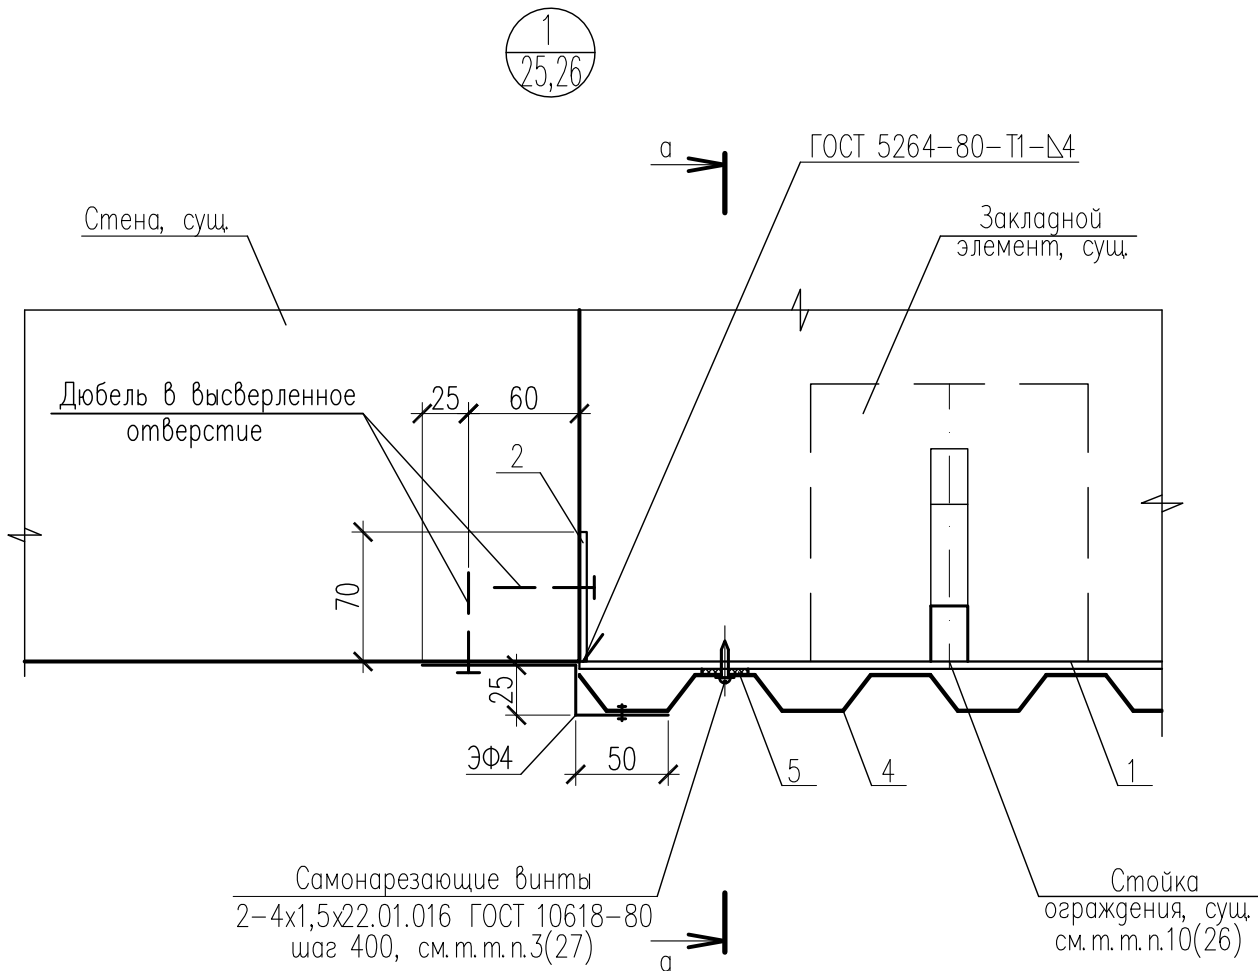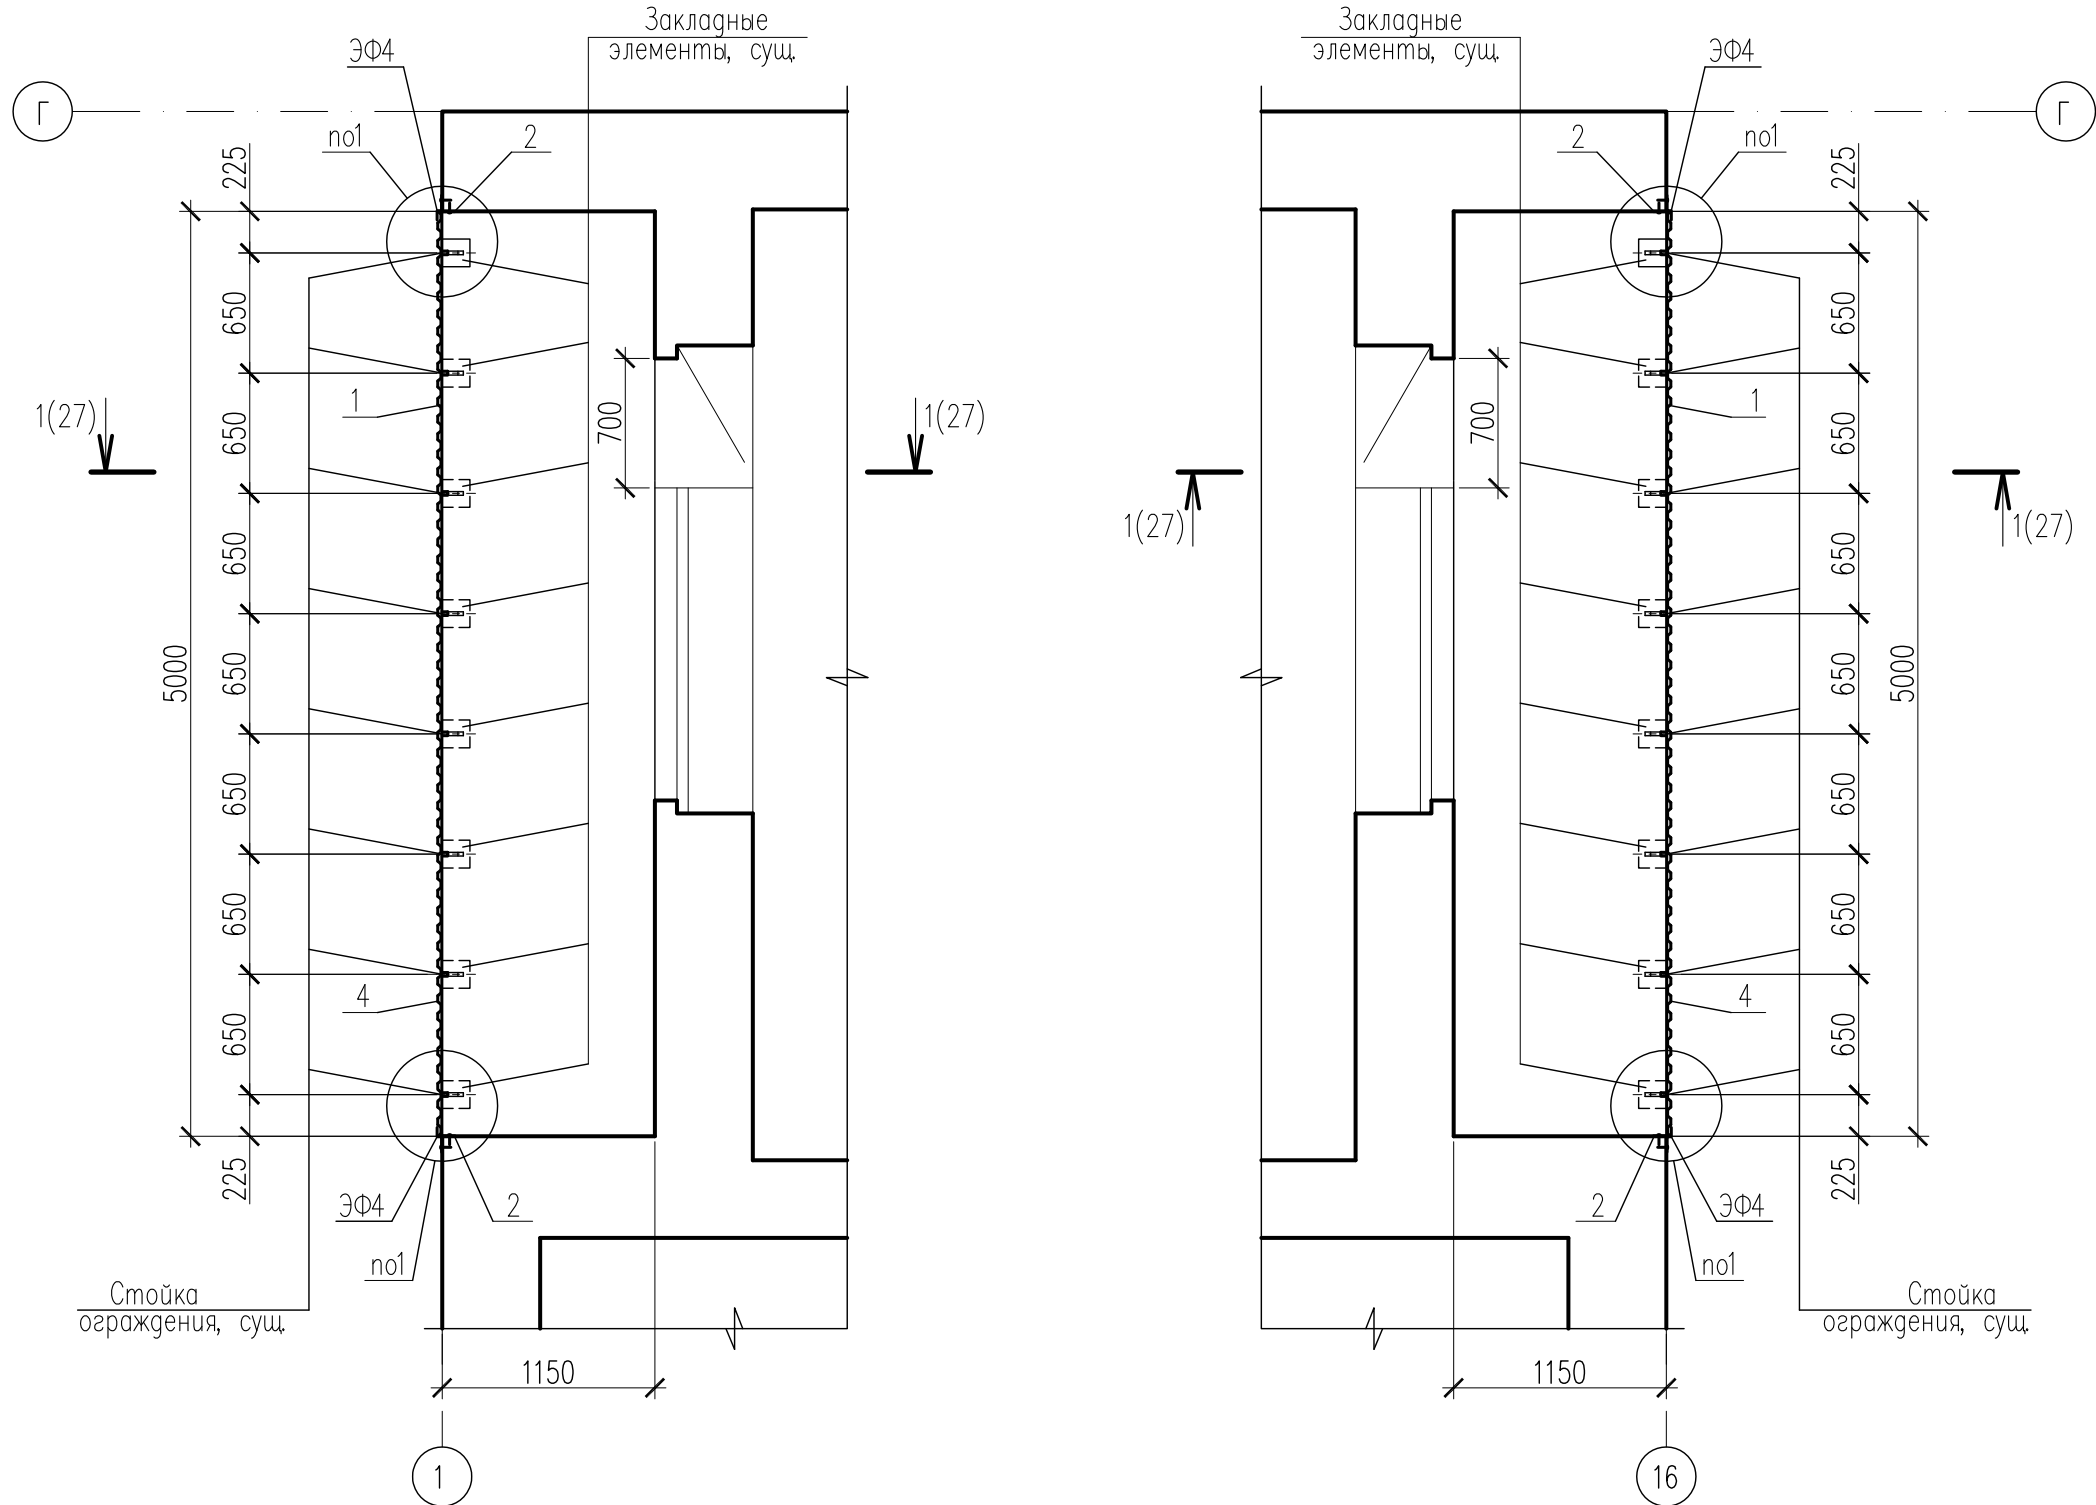

1. Технические требования по ремонту лоджий Л1...Л3 смотри лист 26.  
2. Спецификацию элементов ремонта лоджий Л1...Л3 смотри лист 27.

|           |        |         |        |         |       |                                                                                     |        |                            |        |
|-----------|--------|---------|--------|---------|-------|-------------------------------------------------------------------------------------|--------|----------------------------|--------|
|           |        |         |        |         |       | 74/24-AC                                                                            |        |                            |        |
|           |        |         |        |         |       | "Капитальный ремонт балконов и лоджий жилого дома №39 по ул. Я. Коласа в г. Минске" |        |                            |        |
| Изм.      | Колич. | Лист    | № док. | Подпись | Дата  | Схемы расположения элементов ограждения лоджий Л1 и Л2. Узел 1(25,26)               | Стадия | Лист                       | Листов |
| ГИП       |        | Свищев  |        |         | 02.25 |                                                                                     | С      | 25                         |        |
| Разраб.   |        | Галай   |        |         | 02.25 |                                                                                     |        |                            |        |
| Пров.     |        | Галай   |        |         | 02.25 |                                                                                     |        |                            |        |
| Н. контр. |        | Свищева |        |         | 02.25 |                                                                                     |        | ООО "ТОРЕС-ПРОЕКТ" г.Минск |        |

## Инв. № подл.

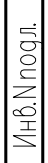

- 1.3


1.3

Формат A4x3





План козырька над балконом КБ1

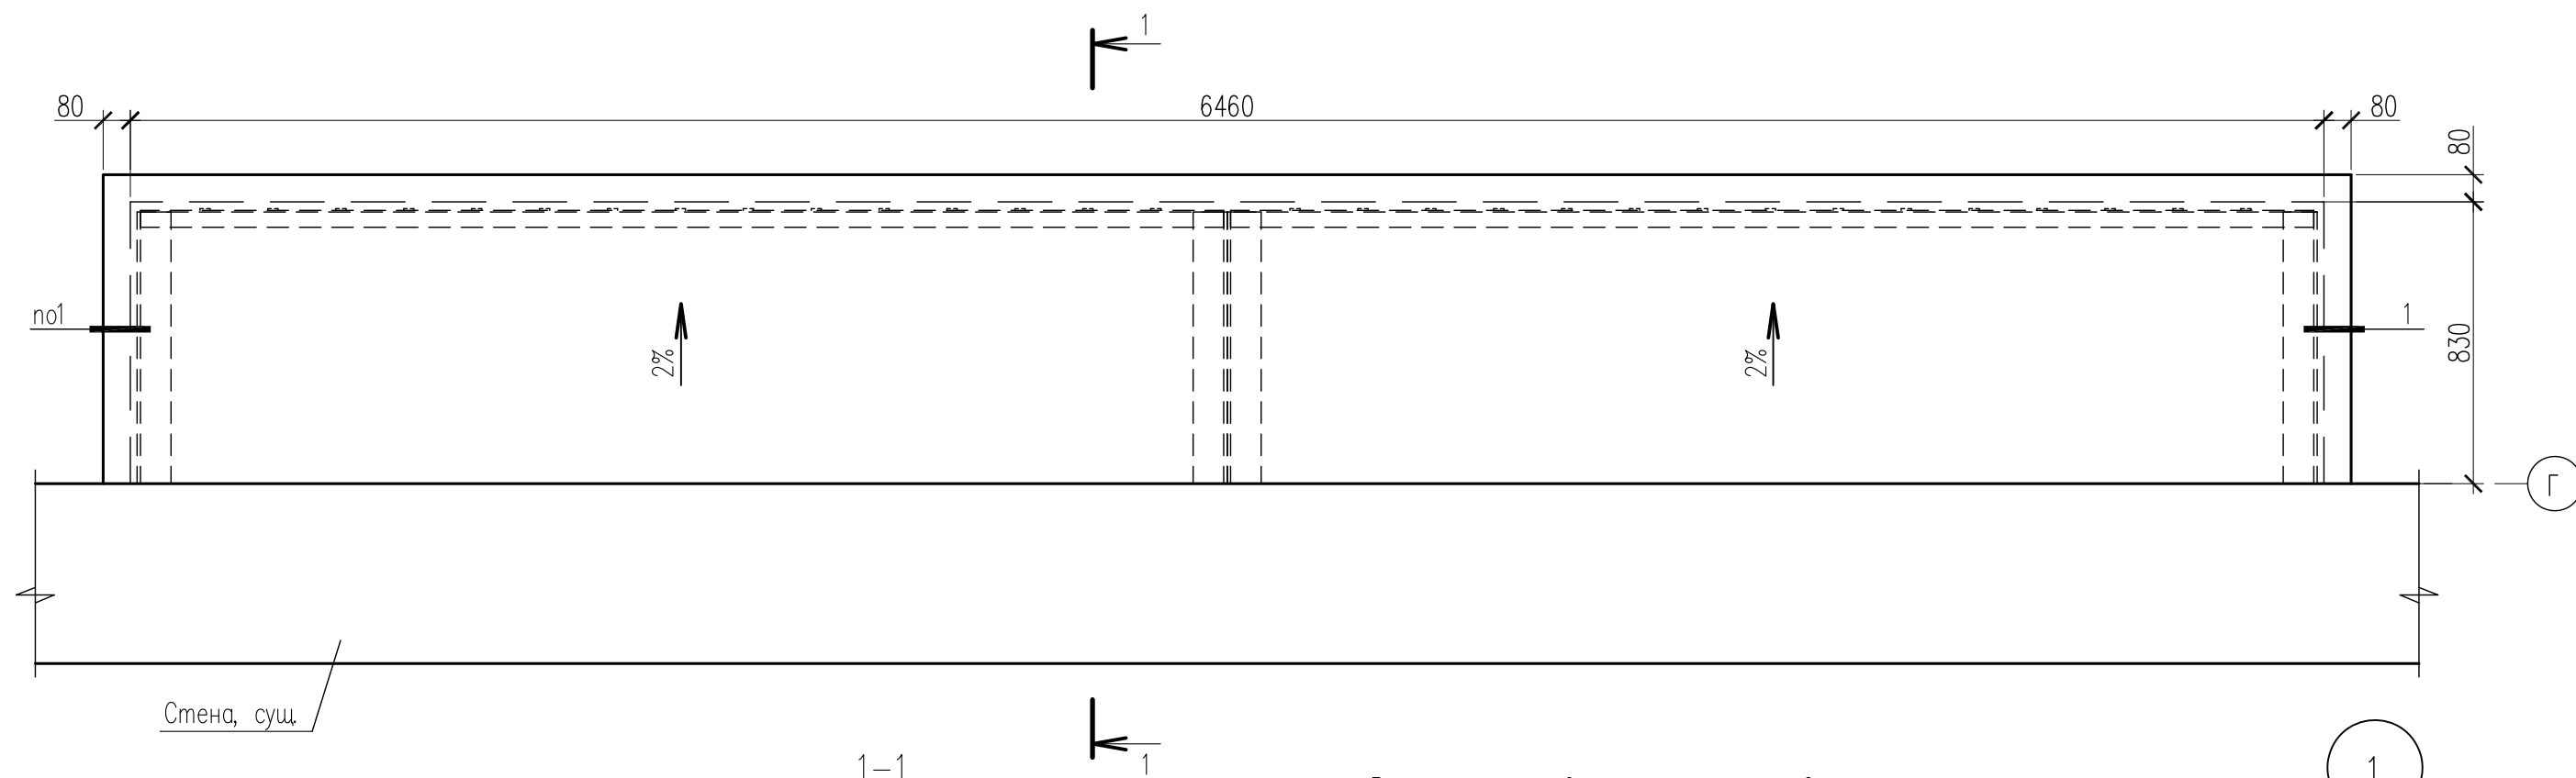

Герметик "Акривлан"  
РБ 100162417.012-20

Дюбель в высверленно  
отверстие, шаг 600

Материал РП1 К-СТ-БЭ-К/ПП-5,0  
верхний дополнительный слой

Материал К-СТ-БЭ-ПП/ПП-3,5  
нижний дополнительный слой

См. узел 1


Дюбель в высверленное отверстие, шаг 600

305  
KK3  
шаг 600

Элементы усилен  
см. л. 14...18

Борттик из цементно-песчаного раствора М100 F100

|                                                      |              |
|------------------------------------------------------|--------------|
| Верхний слой – водоизоляционный ковер                |              |
| РП1 К–СТ–БЭ–К/ПП–5,0 СТБ 1107–2022                   | – 1слой      |
| Нижний слой – водоизоляционный ковер                 |              |
| К–СТ–БЭ–ПП/ПП–3,5 СТБ 1107–2022                      | – 1слой      |
| Грунтовка – праймер “Аутокрин” ТУ РБ 14511885.001–98 | – 1слой      |
| Стяжка из цементно–песчаного раствора М100 F100      | – 10...40мм  |
| Железобетонная плита козырька над балконом, суц.     | – 80...100мм |
| Цементно–песчаный раствор М100 F100 по сетке         |              |
| 2–16–1,6 НУ ГОСТ 3826–82                             | – 30мм       |

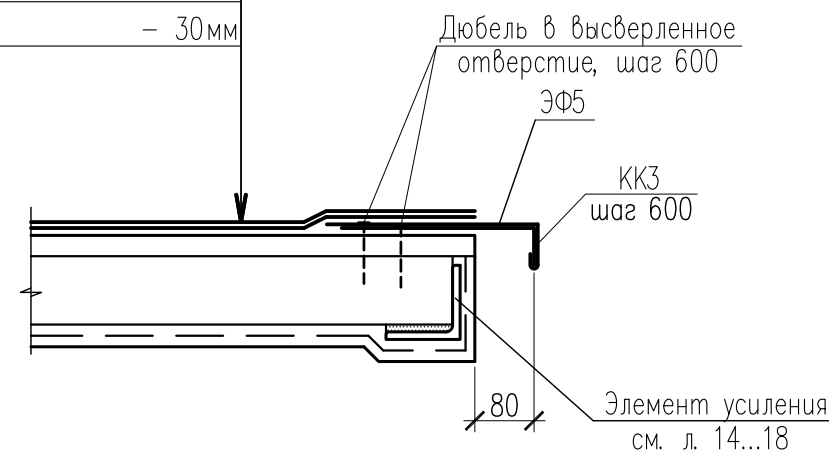

1. Расположение козырьков над балконами КБ1 смотри листы 6,7.
2. До начала работ по усилению и ремонту козырьков над балконами КБ1 необходимо выполнить следующие мероприятия:
  - демонтировать существующий гидроизоляционный ковер из 2 слоев наплавленного битумно-полимерного материала с кровли козырьков;
  - демонтировать существующую цементно-песчаную стяжку толщиной 20...40мм
  - демонтировать отливы из оцинкованной стали по краю плит козырьков;
  - демонтировать примыкания кровельного ковра кровли козырьков к стене здания высотой 300мм;
  - ведомость объемов основных демонтажных работ смотри лист 2.

## Спецификация элементов ремонта козырька над балконом КБ1

| Поз. | Обозначение    | Наименование           | Количество | Масса ед., кг | Примечание |
|------|----------------|------------------------|------------|---------------|------------|
| ККЗ  | 74/24-АС.И-ККЗ | Костыль кровельный ККЗ | 16         | 0,57          |            |
| ЭФ5  | 74/24-АС.И-ЭФ5 | Элемент фасонный ЭФ5   | 5          | 2,88          |            |
| ЭФ6  | 74/24-АС.И-ЭФ6 | Элемент фасонный ЭФ6   | 4          | 2,33          |            |
| РП1  | 74/24-АС.И-РП1 | Рейка прижимная РП1    | 4          | 0,80          |            |
|      |                |                        |            |               |            |

3. Ремонт плит козырьков над балконами КБ1 смотри т.п.п.2(24).
  4. Поверхность кровли козырьков очистить от мусора и обеспылить струей сжатого воздуха.
  5. Основание под гидроизоляционный ковер у мест примыканий должно иметь переходной бортик (под углом 45°) высотой не менее 100мм из цементно-песчаного раствора М100 F100 (13,0м.п. – с автогидроподъемников).
  6. Закрепление первого слоя водоизоляционного ковра к основанию выполнять сплошным соединением наплавляемых материалов с разогревом поверхности и полной наваркой нахлестки. Все последующие слои водоизоляционного ковра следует укладывать со сплошной наваркой.
  7. При укладке верхнего дополнительного слоя на основной водоизоляционный ковер из материала имеющего крупнозернистую посыпку заводского изготовления, до начала укладки необходимо по всей поверхности под дополнительным слоем выполнить "отмазку" посыпки основного ковра – втапливанием посыпки в покрывной состав вяжущего разогреваем мастерком с разогревом поверхности. Укладку нижнего дополнительного слоя выполнять сплошной наваркой.
  8. Оплавленные кромки швов должны иметь защитную посыпку, как и у основного ковра, посыпку выполнять в процессе наварки основного ковра.
  9. Соединение картин сливов и фартуков выполнять двойным лежащим фальцем с герметизацией.
  10. Все металлические элементы очистить металлическими щетками от ржавчины и окрасить эмалью ПФ-115 ГОСТ 6465-76 за два раза по слою грунтовки ГФ-021 ГОСТ 25129-82. Перед нанесением защитных покрытий поверхности стальных элементов должны быть обезжирены и очищены от загрязнений и окислов. Общая толщина окрасочного покрытия, включая грунтовку, должна быть не менее 80мкм.
  11. Спецификация элементов дана на один козырек над балконом.
- Количество козырьков над балконом КБ1 с автогидроподъемников – 2шт.

|           |        |         |        |         |       |                                                                                        |        |                                |        |
|-----------|--------|---------|--------|---------|-------|----------------------------------------------------------------------------------------|--------|--------------------------------|--------|
|           |        |         |        |         |       | 74/24-АС                                                                               |        |                                |        |
|           |        |         |        |         |       | "Капитальный ремонт балконов и лоджий жилого дома №39<br>по ул. Я. Коласа в г. Минске" |        |                                |        |
| Изм.      | Колич. | Лист    | № док. | Подпись | Дата  |                                                                                        | Стадия | Лист                           | Листов |
| ГИП       |        | Свищева |        |         | 02.25 |                                                                                        | С      | 28                             |        |
| Разраб.   |        | Галай   |        |         | 02.25 |                                                                                        |        |                                |        |
| Пров.     |        | Галай   |        |         | 02.25 |                                                                                        |        |                                |        |
| Н. контр. |        | Свищева |        |         | 02.25 | План козырька над балконом КБ1.<br>Сечение 1-1. Узел 1                                 |        | ООО "ТОРЕС-ПРОЕКТ"<br>г. Минск |        |

Согласовано

Инв. № подл.


Подпись и дата

Взам. инв. №

| Ведомость рабочих чертежей комплекта 74/24–АС.И |                            |            |
|-------------------------------------------------|----------------------------|------------|
| Обозначение                                     | Наименование               | Примечание |
|                                                 | Общие данные               |            |
| 74/24–АС.И–ИС1                                  | Изделие соединительное ИС1 |            |
| 74/24–АС.И–ИС2                                  | Изделие соединительное ИС2 |            |
| 74/24–АС.И–ИС3                                  | Изделие соединительное ИС3 |            |
| 74/24–АС.И–ИС4                                  | Изделие соединительное ИС4 |            |
| 74/24–АС.И–ИС5                                  | Изделие соединительное ИС5 |            |
| 74/24–АС.И–КК1                                  | Костыль кровельный КК1     |            |
| 74/24–АС.И–КК2                                  | Костыль кровельный КК2     |            |
| 74/24–АС.И–КК3                                  | Костыль кровельный КК3     |            |
| 74/24–АС.И–ЭФ1                                  | Элемент фасонный ЭФ1       |            |
| 74/24–АС.И–ЭФ2                                  | Элемент фасонный ЭФ2       |            |
| 74/24–АС.И–ЭФ3                                  | Элемент фасонный ЭФ3       |            |
| 74/24–АС.И–ЭФ4                                  | Элемент фасонный ЭФ4       |            |
| 74/24–АС.И–ЭФ5                                  | Элемент фасонный ЭФ5       |            |
| 74/24–АС.И–ЭФ6                                  | Элемент фасонный ЭФ6       |            |
| 74/24–АС.И–РП1                                  | Рейка прижимная РП1        |            |
|                                                 |                            |            |
|                                                 |                            |            |
|           |        |         |        |                                                                                       |       |                                                                                        |  |  |   |
|-----------|--------|---------|--------|---------------------------------------------------------------------------------------|-------|----------------------------------------------------------------------------------------|--|--|---|
|           |        |         |        |                                                                                       |       | 74/24–АС.И                                                                             |  |  |   |
|           |        |         |        |                                                                                       |       | «Капитальный ремонт балконов и лоджий жилого дома №39<br>по ул. Я. Коласа в г. Минске» |  |  |   |
| Изм.      | Колич. | Лист    | Индок. | Подпись                                                                               | Дата  |                                                                                        |  |  |   |
| ГИП       |        | Свищев  |        |  | 01.25 |                                                                                        |  |  | Стадия   |
| ГАП       |        | Богдан  |        |  | 01.25 |                                                                                        |  |  | Лист   |
| Разраб.   |        | Галай   |        |  | 01.25 |                                                                                        |  |  | Листов   |
| Пров.     |        | Свищев  |        |  | 01.25 |                                                                                        |  |  | С   |
|           |        |         |        |                                                                                       |       |                                                                                        |  |  | 1   |
|           |        |         |        |                                                                                       |       |                                                                                        |  |  | 16   |
|           |        |         |        |                                                                                       |       |                                                                                        |  |  |   |
| Н. контр. |        | Свищева |        |  | 01.25 | Общие данные                                                                           |  |  | <div></div> <div>ООО "ТОРЕС-ПРОЕКТ "<br/>г.Минск</div> |

Изделие соединительное ИС1

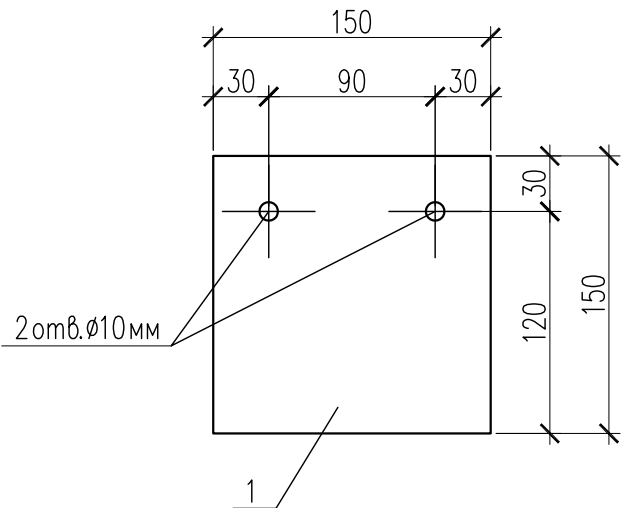


| Марка изделия | Поз. дет. | Наименование                                            | Кол. | Масса 1 дет., кг | Масса изделий, кг |
|---------------|-----------|---------------------------------------------------------|------|------------------|-------------------|
| ИС1           | 1         | Лист 10х150х150 Б-ПН-О ГОСТ 19903-74 С235 ГОСТ 27772-88 | 1    | 1,77             | 1,77              |
|               |           |                                                         |      |                  |                   |

1. Изделие окрасить эмалью ПФ-115 ГОСТ 6465-76 за два раза по слою грунтовки ГФ-021 ГОСТ 25129-82, предварительно очистив от пыли и окалины металлическими щетками. Перед нанесением защитных покрытий поверхности стальных элементов должны быть обезжирены и очищены от загрязнений и окислов. Общая толщина окрасочного покрытия, включая грунтовку должна быть не менее 80мкм.

|             |                |             |   |         |      |       |       |       |                            |   |          |         |
|-------------|----------------|-------------|---|---------|------|-------|-------|-------|----------------------------|---|----------|---------|
| Инв.№ подл. | Подпись и дата | Взам. инв.№ | предварительно очистив от пыли и окалины металлическими щетками. Перед нанесением защитных покрытий поверхности стальных элементов должны быть обезжирены и очищены от загрязнений и окислов. Общая толщина окрасочного покрытия, включая грунтовку должна быть не менее 80мкм. |         |      |       |       |       |                            |   |          |         |
|             |                |             |   |         |      |       |       |       | 74/24–АС.И–ИС1             |   |          |         |
|             |                |             |   |         |      |       |       |       |                            |   |          |         |
|             |                |             |   |         |      |       |       |       |                            |   |          |         |
| Инв.№ подл. | Подпись и дата | Взам. инв.№ | Изм.   | Кол.уч  | Лист | N док | Подп. | Дата  | Изделие соединительное ИС1 | Стадия   | Масса    | Масштаб |
|             |                |             |   |         |      |       |       |       |                            | С   | см.табл. | –       |
|             |                |             | Гл. спец.   | Галай   |      |       |       | 02.25 |                            | Лист   | Листов   |         |
|             |                |             | Разраб.   | Галай   |      |       |       | 02.25 |                            |  ООО "ТОРЕС-ПРОЕКТ"<br>г.Минск |          |         |
| Инв.№ подл. | Подпись и дата | Взам. инв.№ | Н.контр.   | Свищева |      |       |       | 02.25 |                            |   |          |         |

Изделие соединительное ИС2

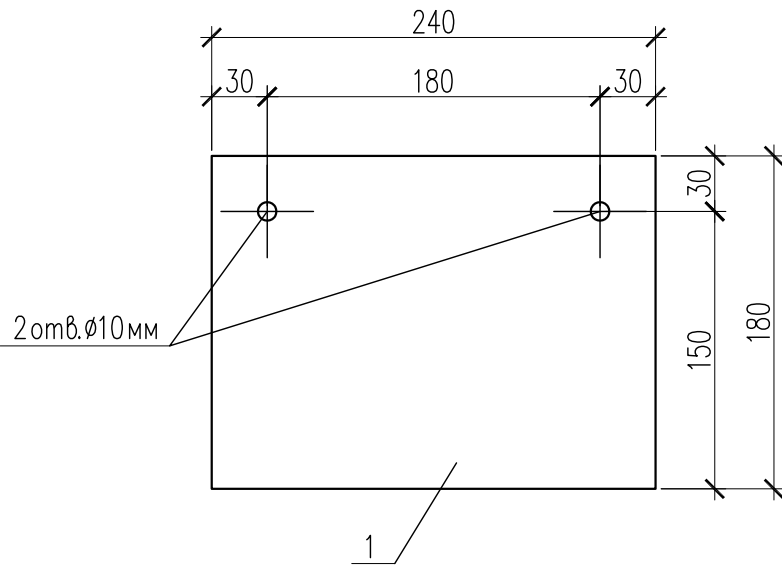


| Марка изделия | Поз. дет. | Наименование                                            | Кол. | Масса 1 дет., кг | Масса изделий, кг |
|---------------|-----------|---------------------------------------------------------|------|------------------|-------------------|
| ИС2           | 1         | Лист 10х180х240 Б-ПН-О ГОСТ 19903-74 С235 ГОСТ 27772-88 | 1    | 3,39             | 3,39              |
|               |           |                                                         |      |                  |                   |

1. Изделие окрасить эмалью ПФ-115 ГОСТ 6465-76 за два раза по слою грунтовки ГФ-021 ГОСТ 25129-82, предварительно очистив от пыли и окалины металлическими щетками. Перед нанесением защитных покрытий поверхности стальных элементов должны быть обезжирены и очищены от загрязнений и окислов. Общая толщина окрасочного покрытия, включая грунтовку должна быть не менее 80мкм.

|             |                |             |   |       |       |   |                            |          |                |         |  |  |
|-------------|----------------|-------------|---|-------|-------|---|----------------------------|----------|----------------|---------|--|--|
| Инв.№ подл. | Подпись и дата | Взам. инв.№ | предварительно очистив от пыли и окалины металлическими щетками. Перед нанесением защитных покрытий поверхности стальных элементов должны быть обезжирены и очищены от загрязнений и окислов. Общая толщина окрасочного покрытия, включая грунтовку должна быть не менее 80мкм. |       |       |   |                            |          |                |         |  |  |
|             |                |             |   |       |       |   |                            |          | 74/24–АС.И–ИС2 |         |  |  |
|             |                |             |   |       |       |   |                            |          |                |         |  |  |
|             |                |             |   |       |       |   |                            |          |                |         |  |  |
|             | Изм.           | Кол.уч      | Лист   | N док | Подп. | Дата   | Изделие соединительное ИС2 | Стадия   | Масса          | Масштаб |  |  |
|             |                |             |   |       |       | С   |                            | см.табл. | –              |         |  |  |
| Гл. спец.   | Галай          |             |   |       | 02.25 | Лист   |                            | Листов   |                |         |  |  |
| Разраб.     | Галай          |             |   |       | 02.25 |  ООО "ТОРЕС-ПРОЕКТ"<br>г.Минск |                            |          |                |         |  |  |
| Н. контр.   | Свищева        |             |   |       | 02.25 |   |                            |          |                |         |  |  |

Изделие соединительное ИС3

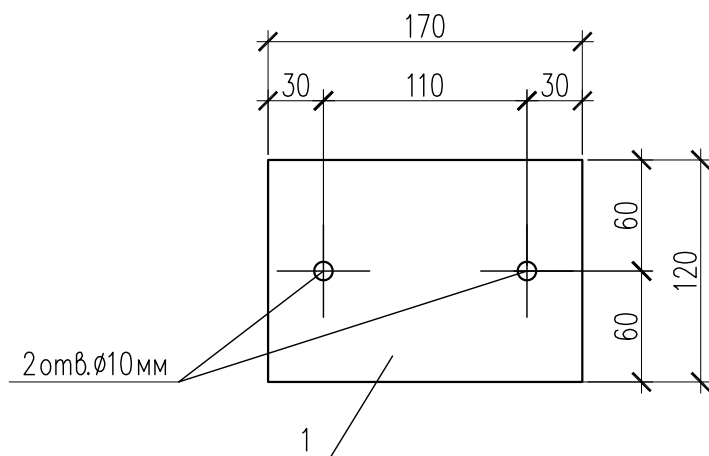


| Марка изделия | Поз. дет. | Наименование                                            | Кол. | Масса 1 дет., кг | Масса изделий, кг |
|---------------|-----------|---------------------------------------------------------|------|------------------|-------------------|
| ИС3           | 1         | Лист 10х120х170 Б-ПН-О ГОСТ 19903-74 С235 ГОСТ 27772-88 | 1    | 1,60             | 1,60              |
|               |           |                                                         |      |                  |                   |

1. Изделие окрасить эмалью ПФ-115 ГОСТ 6465-76 за два раза по слою грунтовки ГФ-021 ГОСТ 25129-82, предварительно очистив от пыли и окалины металлическими щетками. Перед нанесением защитных покрытий поверхности стальных элементов должны быть обезжирены и очищены от загрязнений и окислов. Общая толщина окрасочного покрытия, включая грунтовку должна быть не менее 80мкм.

|             |            
|-------------|------------|----------------|----------------|-------|--|-------------------------------|--------|--|------|--|-------|--|-------|--|------|--------|--|-----------|--|---------|--|
| Инв.№ подл. | Инв.№ инв. | Подпись и дата | 74/24–АС.И–ИСЗ |       |  |                               |        |  |      |  |       |  |       |  |      |        |  |           |  |         |  |
|             |            |                | Изм.           |       |  |                               | Кол.уч |  | Лист |  | N док |  | Подп. |  | Дата |        |  |           |  |         |  |
| Гл. спец.   |            | Галай          |                | 02.25 |  | Изделие соединительное ИСЗ    |        |  |      |  |       |  |       |  |      | Стадия |  | Масса     |  | Масштаб |  |
| Разраб.     |            | Галай          |                | 02.25 |  |                               |        |  |      |  |       |  |       |  |      | С      |  | см. табл. |  | –       |  |
| Н. контр.   |            | Свищева        |                | 02.25 |  | ООО "ТОРЕС-ПРОЕКТ"<br>г.Минск |        |  |      |  |       |  |       |  |      | Лист   |  | Листов    |  |         |  |
|             |            

Изделие соединительное ИС4

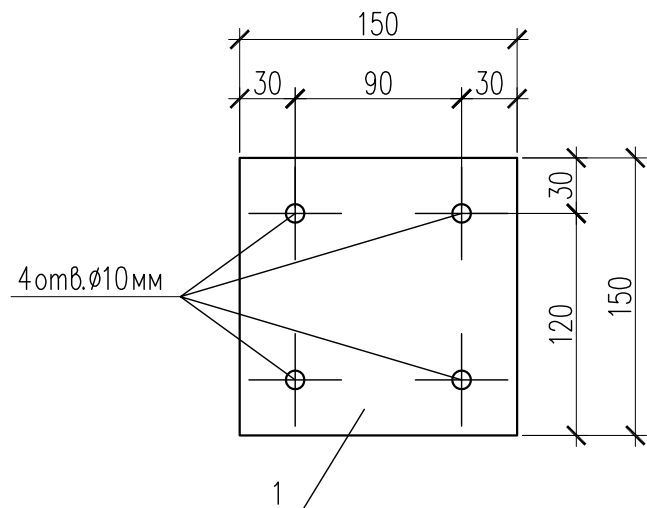


| Марка изделия | Поз. дет. | Наименование                                            | Кол. | Масса 1 дет., кг | Масса изделий, кг |
|---------------|-----------|---------------------------------------------------------|------|------------------|-------------------|
| ИС4           | 1         | Лист 10х150х150 Б-ПН-О ГОСТ 19903-74 С235 ГОСТ 27772-88 | 1    | 1,77             | 1,77              |
|               |           |                                                         |      |                  |                   |

1. Изделие окрасить эмалью ПФ-115 ГОСТ 6465-76 за два раза по слою грунтовки ГФ-021 ГОСТ 25129-82, предварительно очистив от пыли и окалины металлическими щетками. Перед нанесением защитных покрытий поверхности стальных элементов должны быть обезжирены и очищены от загрязнений и окислов. Общая толщина окрасочного покрытия, включая грунтовку должна быть не менее 80мкм.

|             |            |                |                 |         |                                                                                       |                                                                                       |                                                                                       |                               |                            |        |           |         |
|-------------|------------|----------------|-----------------|---------|---------------------------------------------------------------------------------------|---------------------------------------------------------------------------------------|---------------------------------------------------------------------------------------|-------------------------------|----------------------------|--------|-----------|---------|
| Инв.№ подл. | Инв.№ инв. | Подпись и дата | 74/24-АС.И- ИС4 |         |                                                                                       |                                                                                       |                                                                                       |                               |                            |        |           |         |
|             |            |                | Изм.            | Кол.уч  | Лист                                                                                  | N док                                                                                 | Подп.                                                                                 | Дата                          | Изделие соединительное ИС4 | Стадия | Масса     | Масштаб |
|             |            |                |                 |         |                                                                                       |                                                                                       |                                                                                       |                               |                            | С      | см. табл. | —       |
|             |            |                |                 |         |                                                                                       |                                                                                       |                                                                                       |                               |                            | Лист   | Листов    |         |
| Инв.№ подл. | Инв.№ инв. | Подпись и дата | Гл. спец.       | Галай   |  | 02.25                                                                                 |  | ООО "ТОРЕС-ПРОЕКТ"<br>г.Минск |                            |        |           |         |
|             |            |                | Разраб.         | Галай   |                                                                                       | 02.25                                                                                 |                                                                                       |                               |                            |        |           |         |
|             |            |                | Н. контр.       | Свищева |                                                                                       |  |                                                                                       |                               |                            |        |           | 02.25   |



# Изделие соединительное ИС5

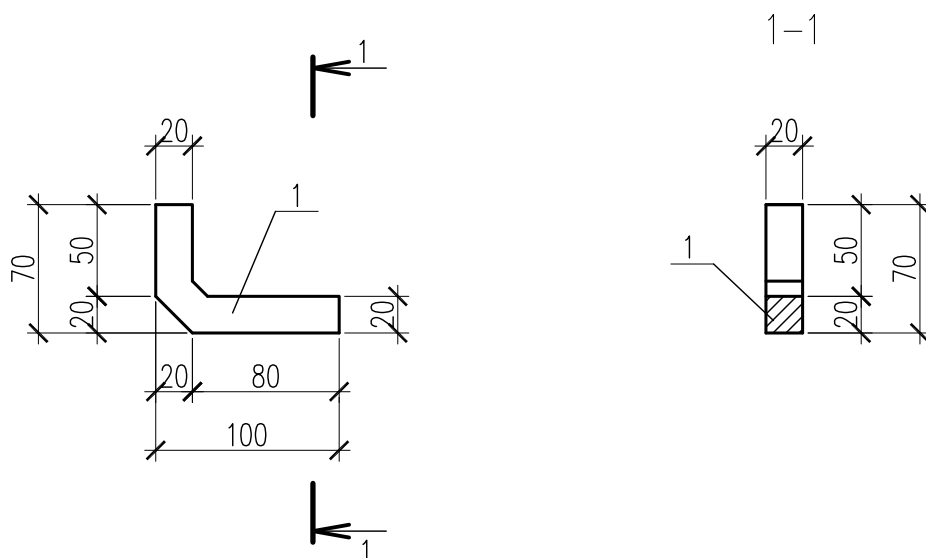


| Марка изделия | Поз. дет. | Наименование                                       | Кол. | Масса 1 дет., кг | Масса изделий, кг |
|---------------|-----------|----------------------------------------------------|------|------------------|-------------------|
| ИС5           | 1         | кв.атом 20-В ГОСТ 2591-88 С235 ГОСТ 27772-88 L=160 | 1    | 0,50             | 0,50              |

1. Изделие окрасить эмалью ПФ-115 ГОСТ 6465-76 за два раза по слою грунтовки ГФ-021 ГОСТ 25129-82, предварительно очистив от пыли и окалина металлическими щетками. Перед нанесением защитных покрытий поверхности стальных элементов должны быть обезжирены и очищены от загрязнений и окислов. Общая толщина окрасочного покрытия, включая грунтовку должна быть не менее 80мкм.

|             |                |             |                            |       |       |   |  |  |        |           |         |
|-------------|----------------|-------------|----------------------------|-------|-------|---|--|--|--------|-----------|---------|
| Инв.№ подл. | Подпись и дата | Взам. инв.№ | 74/24-АС.И-ИС5             |       |       |   |  |  |        |           |         |
|             |                |             | Изделие соединительное ИС5 |       |       |   |  |  | Стадия | Масса     | Масштаб |
|             |                |             |                            |       |       |   |  |  | С      | см. табл. | —       |
|             |                |             | Гл. спец.                  | Галай | 02.25 |  ООО "ТОРЕС-ПРОЕКТ"<br>г. Минск |  |  |        |           |         |
| Разраб.     | Галай          | 02.25       |                            |       |       |   |  |  |        |           |         |
| Н. контр.   | Свищева        | 02.25       |                            |       |       |   |  |  |        |           |         |

Костыль кровельный КК1

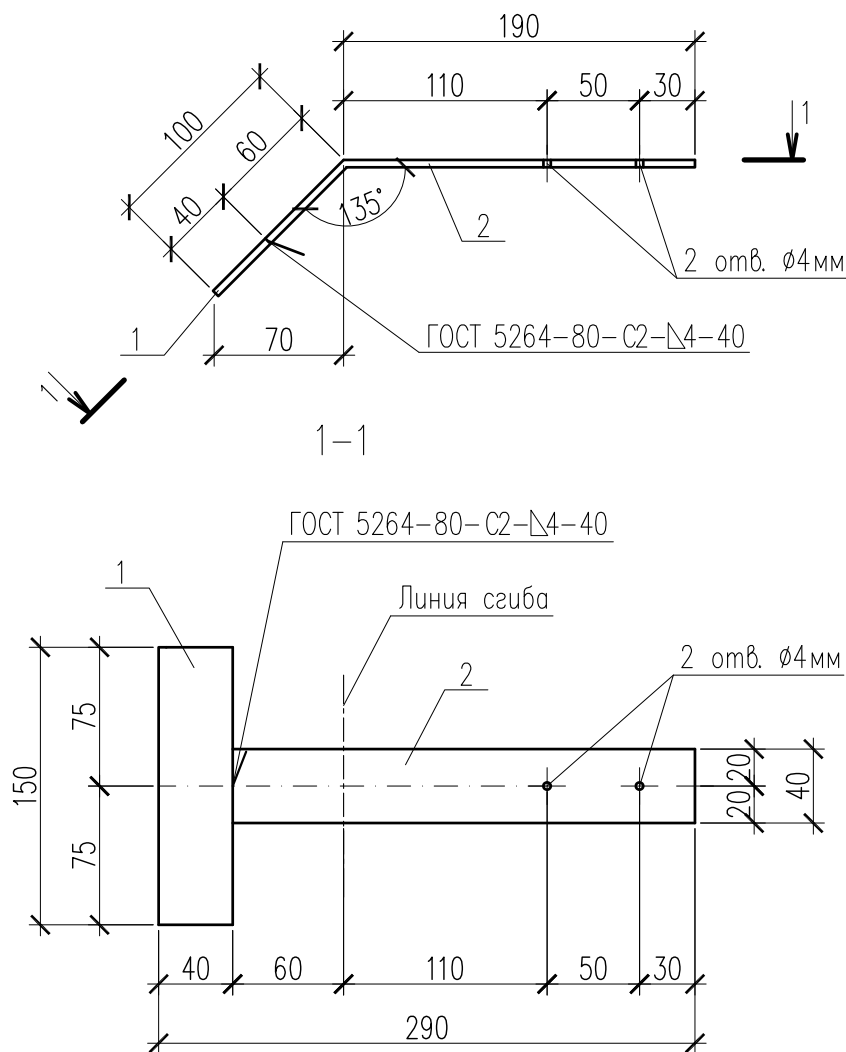


| Марка изделия | Поз. дет. | Наименование                                           | Кол | Масса 1 дет., кг | Масса изделий кг |
|---------------|-----------|--------------------------------------------------------|-----|------------------|------------------|
| КК1           | 1         | Лист 4x40x150-Б-ПН-0 ГОСТ 19903-74 С 235 ГОСТ 27772-88 | 1   | 0,19             | 0,51             |
|               | 2         | Лист 4x40x250-Б-ПН-0 ГОСТ 19903-74 С 235 ГОСТ 27772-88 | 1   | 0,32             |                  |

1. Сварку элементов выполнять электродами типа Э-42 по ГОСТ 9467-75.
2. Костыль окрасить эмалью ПФ-115 ГОСТ 6465-76 за два раза по слою грунтовки ГФ-021 ГОСТ 25129-82, предварительно очистив от пыли и окалина металлическими щетками. Перед нанесением защитных покрытий поверхности стальных элементов должны быть обезжирены и очищены от загрязнений и окислов. Общая толщина окрасочного покрытия, включая грунтовку, должна быть не менее 80мкм.

|              |              |                |           |         |      |       |       |                        |                                |           |
|--------------|--------------|----------------|-----------|---------|------|-------|-------|------------------------|--------------------------------|-----------|
| Инф. N подл. | Взам. инв. N | Подпись и дата |           |         |      |       |       | 74/24-АС. И- КК1       |                                |           |
|              |              |                |           |         |      |       |       | Костыль кровельный КК1 | Стадия                         | Масса     |
|              |              |                | Изм.      | Кол.уч  | Лист | N док | Подп. |                        | С                              | см. табл. |
|              |              |                | Гл. спец. | Галай   |      |       |       | Лист                   | Листов                         |           |
|              |              |                | Разраб.   | Галай   |      |       |       |                        | ООО "ТОРЕС-ПРОЕКТ"<br>г. Минск |           |
|              |              |                | Н. контр. | Свищева |      |       |       |                        |                                |           |
|              |              |                |           |         |      |       |       |                        |                                |           |

Элемент фасонный ЭФ1

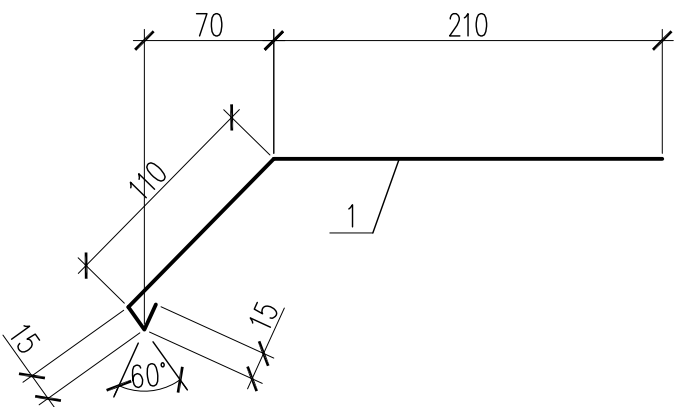


| Марка изделия | Поз. дет. | Наименование                                                | Кол. | Масса 1 дет., кг | Масса изделий, кг |
|---------------|-----------|-------------------------------------------------------------|------|------------------|-------------------|
| ЭФ1           | 1         | ОЦ Б-ПН-0-0,55x350x2000 ГОСТ 19904-90 ОН-КР-1 ГОСТ 14918-80 | 1    | 3,02             | 3,02              |
|               |           |                                                             |      |                  |                   |

1. Размеры элементов уточнить по месту.
2. Элемент фасонный выполнить с односторонним полимерным покрытием. Цвет – смотри цветовое решение фасадов.

|              |              |                |           |         |      |       |       |                      |                                |           |
|--------------|--------------|----------------|-----------|---------|------|-------|-------|----------------------|--------------------------------|-----------|
| Инф. N подл. | Взам. инв. N | Подпись и дата |           |         |      |       |       | 74/24-АС. И- ЭФ1     |                                |           |
|              |              |                |           |         |      |       |       | Элемент фасонный ЭФ1 | Стадия                         | Масса     |
|              |              |                | Изм.      | Кол.уч  | Лист | N док | Подп. |                      | С                              | см. табл. |
|              |              |                | Гл. спец. | Галай   |      |       |       | Лист                 | Листов                         |           |
|              |              |                | Разраб.   | Галай   |      |       |       |                      | ООО "ТОРЕС-ПРОЕКТ"<br>г. Минск |           |
|              |              |                | Н. контр. | Свищева |      |       |       |                      |                                |           |
|              |              |                |           |         |      |       |       |                      |                                |           |

Костыль кровельный КК2

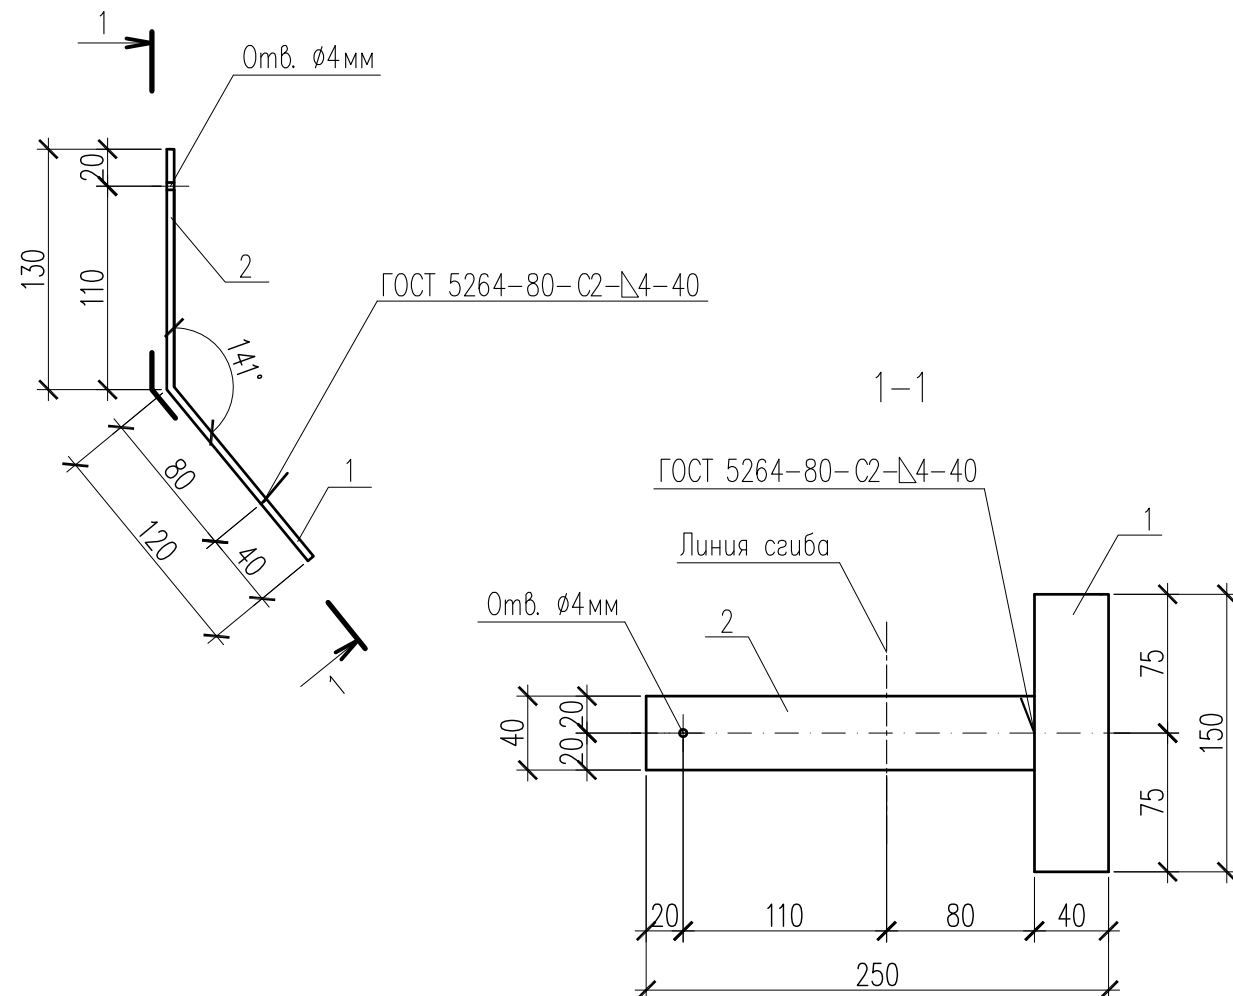

| Марка изделия | Поз. дет. | Наименование                                           | Кол. | Масса 1 дет., кг | Масса изделий кг |
|---------------|-----------|--------------------------------------------------------|------|------------------|------------------|
| КК2           | 1         | Лист 4x40x150-Б-ПН-0 ГОСТ 19903-74 С 235 ГОСТ 27772-88 | 1    | 0,19             | 0,45             |
|               | 2         | Лист 4x40x210-Б-ПН-0 ГОСТ 19903-74 С 235 ГОСТ 27772-88 | 1    | 0,26             |                  |

1. Сварку элементов выполнять электродами типа Э-42 по ГОСТ 9467-75.  
2. Костыль окрасить эмалью ПФ-115 ГОСТ 6465-76 за два раза по слою грунтовки ГФ-021 ГОСТ 25129-82, предварительно очистив от пыли и окалина металлическими щетками. Перед нанесением защитных покрытий поверхности стальных элементов должны быть обезжирены и очищены от загрязнений и окислов. Общая толщина окрасочного покрытия, включая грунтовку, должна быть не менее 80мкм.


74/24-АС.И-КК2

Костыль кровельный КК2

| Стадия   | Масса     | Масштаб |
|---|-----------|---------|
| С   | см. табл. | —       |
| Лист   |           | Листов  |
| <div></div> <div>ООО "ТОРЕС-ПРОЕКТ"<br/>г. Минск</div> |           |         |

Формат А4

Элемент фасонный ЭФ2

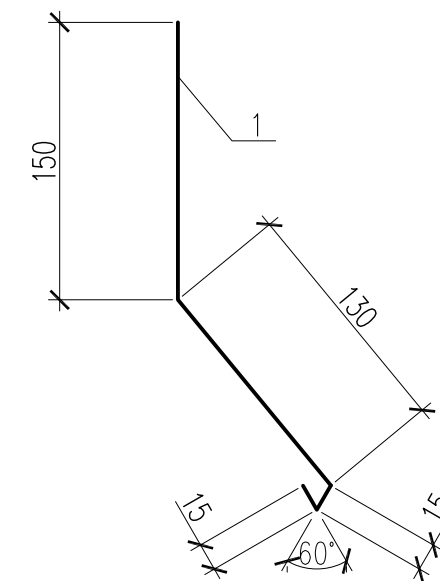

| Марка изделия | Поз. дет. | Наименование                                                | Кол. | Масса 1 дет., кг | Масса изделий кг |
|---------------|-----------|-------------------------------------------------------------|------|------------------|------------------|
| ЭФ2           | 1         | ОЦ Б-ПН-0-0,55x310x2000 ГОСТ 19904-90 ОН-КР-1 ГОСТ 14918-80 | 1    | 2,68             | 2,68             |
|               |           |                                                             |      |                  |                  |

1. Размеры элементов уточнить по месту.  
2. Элемент фасонный выполнить с односторонним полимерным покрытием. Цвет – смотри цветовое решение фасадов.


74/24-АС.И-ЭФ2

Элемент фасонный ЭФ2


| Стадия   | Масса     | Масштаб |
|---|-----------|---------|
| С   | см. табл. | —       |
| Лист   |           | Листов  |
| <div></div> <div>ООО "ТОРЕС-ПРОЕКТ"</div> <div>г.Минск</div> |           |         |

Формат А4

Костыль кровельный КК3

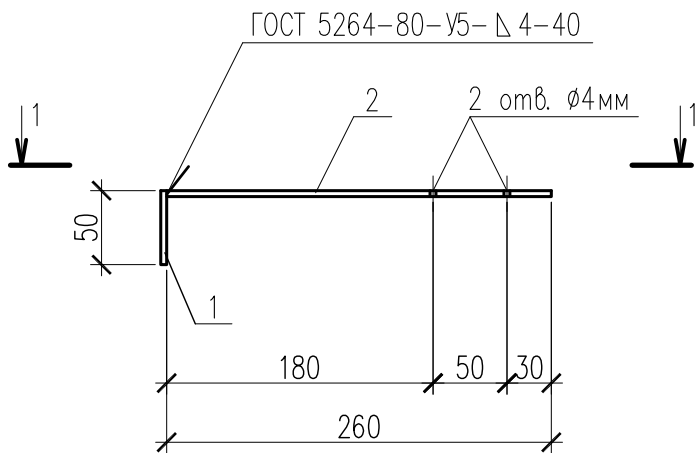

1-1

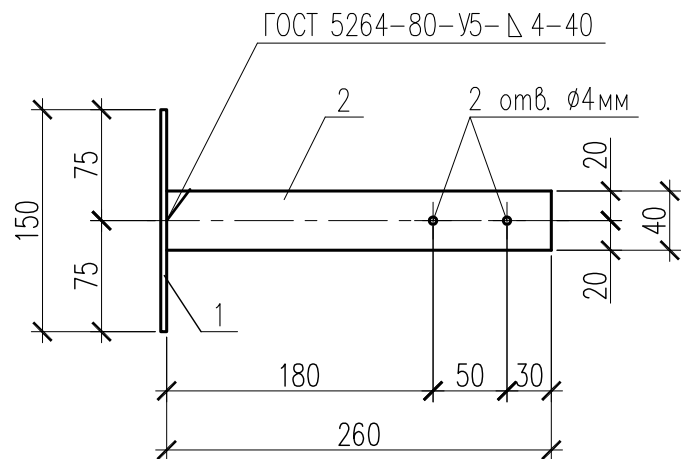


| Марка изделия | Поз. дет. | Наименование                                           | Кол | Масса 1 дет., кг | Масса изделий кг |
|---------------|-----------|--------------------------------------------------------|-----|------------------|------------------|
| КК3           | 1         | Лист 4х50х150-Б-ПН-0 ГОСТ 19903-74 С 235 ГОСТ 27772-88 | 1   | 0,24             | 0,57             |
|               | 2         | Лист 4х40х260-Б-ПН-0 ГОСТ 19903-74 С 235 ГОСТ 27772-88 | 1   | 0,33             |                  |

1. Сварку элементов выполнять электродами типа Э-42 по ГОСТ 9467-75.  
2. Костыль окрасить эмалью ПФ-115 ГОСТ 6465-76 за два раза по слою грунтовки ГФ-021 ГОСТ 25129-82, предварительно очистив от пыли и окалина металлическими щетками. Перед нанесением защитных покрытий поверхности стальных элементов должны быть обезжирены и очищены от загрязнений и окислов. Общая толщина окрасочного покрытия, включая грунтовку, должна быть не менее 80мкм.

|              |              |                |   |  |  |  |  |  |                  |  |  |                        |   |           |         |
|--------------|--------------|----------------|---|--|--|--|--|--|------------------|--|--|------------------------|---|-----------|---------|
| Инв. N подл. | Взам. инв. N | Подпись и дата | 1. Сварку элементов выполнять электродами типа Э-42 по ГОСТ 9407-75.   |  |  |  |  |  |                  |  |  |                        |   |           |         |
|              |              |                | 2. Костыль окрасить эмалью ПФ-115 ГОСТ 6465-76 за два раза по слою грунтовки ГФ-021 ГОСТ 25129-82, предварительно очистив от пыли и окалины металлическими щетками. Перед нанесением защитных покрытий поверхности стальных элементов должны быть обезжирены и очищены от загрязнений и окислов. Общая толщина окрасочного покрытия, включая грунтовку, должна быть не менее 80мкм. |  |  |  |  |  |                  |  |  |                        |   |           |         |
|              |              |                |   |  |  |  |  |  | 74/24-АС. И- КК3 |  |  |                        |   |           |         |
|              |              |                |   |  |  |  |  |  |                  |  |  |                        |   |           |         |
|              |              |                |   |  |  |  |  |  |                  |  |  | Костыль кровельный КК3 | Стадия   | Масса     | Масштаб |
|              |              |                |   |  |  |  |  |  |                  |  |  |                        | С   | см. табл. | —       |
|              |              |                |   |  |  |  |  |  |                  |  |  |                        | Лист   | Листов    |         |
|              |              |                |   |  |  |  |  |  |                  |  |  |                        |  ООО "ТОРЕС-ПРОЕКТ"<br>г. Минск |           |         |
|              |              |                |   |  |  |  |  |  |                  |  |  |                        |   |           |         |
|              |              |                |   |  |  |  |  |  |                  |  |  |                        |   |           |         |
Элемент фасонный ЭФ5

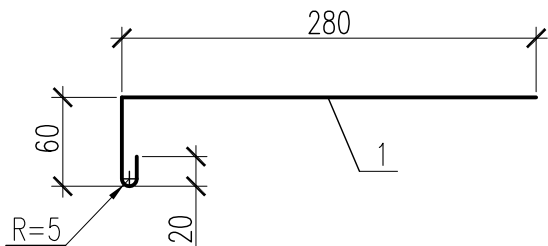


| Марка изделия | Поз. дет. | Наименование                                                | Кол | Масса 1 дет., кг | Масса изделий кг |
|---------------|-----------|-------------------------------------------------------------|-----|------------------|------------------|
| ЭФ5           | 1         | ОЦ Б-ПН-0-0,55х370х1800 ГОСТ 19904-90 ОН-КР-1 ГОСТ 14918-80 | 1   | 2,88             | 2,88             |

1. Размеры элементов уточнить по месту.  
2. Элемент фасонный выполнить с односторонним полимерным покрытием. Цвет – смотри цветовое решение фасадов.


|              |              |                |   |      |       |                                                                                       |       |                      |                                                                                       |                                |         |
|--------------|--------------|----------------|---|------|-------|---------------------------------------------------------------------------------------|-------|----------------------|---------------------------------------------------------------------------------------|--------------------------------|---------|
| Инв. N подл. | Взам. инв. N | Подпись и дата | 1. Размеры элементов уточнить по месту.<br>2. Элемент фасонный выполнить с односторонним полимерным покрытием. Цвет – смотри цветовое решение фасадов. |      |       |                                                                                       |       |                      |                                                                                       |                                |         |
|              |              |                |   |      |       |                                                                                       |       |                      | 74/24–АС. И– ЭФ5                                                                      |                                |         |
|              |              |                |   |      |       |                                                                                       |       |                      |                                                                                       |                                |         |
|              |              |                |   |      |       |                                                                                       |       |                      |                                                                                       |                                |         |
|              |              | Изм.           | Кол.уч   | Лист | N док | Подп.                                                                                 | Дата  | Элемент фасонный ЭФ5 | Стадия                                                                                | Масса                          | Масштаб |
|              |              |                |   |      |       |                                                                                       |       |                      | С                                                                                     | см. табл.                      | –       |
|              |              |                |   |      |       |                                                                                       |       |                      | Лист                                                                                  | Листов                         |         |
|              |              | Гл. спец       | Галай   |      |       |  | 02.25 |                      |                                                                                       |                                |         |
|              |              | Разраб.        | Галай   |      |       |  | 02.25 |                      |                                                                                       |                                |         |
|              |              | Н. контр.      | Свищева   |      |       |  | 02.25 |                      |                                                                                       |                                |         |
|              |              |                |   |      |       |                                                                                       |       |                      |  | ООО "ТОРЕС-ПРОЕКТ"<br>г. Минск |         |

Элемент фасонный ЭФ3

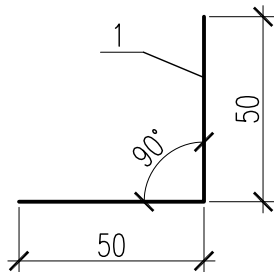


| Марка изделия | Поз. дет. | Наименование                                                  | Кол. | Масса 1 дет., кг | Масса изделий, кг |
|---------------|-----------|---------------------------------------------------------------|------|------------------|-------------------|
| ЭФ3           | 1         | ОЦ Б-ПН-О-0,55х100х100 ГОСТ 19904-90<br>ОН-КР-1 ГОСТ 14918-80 | 1    | 0,48             | 0,48              |
|               |           |                                                               |      |                  |                   |

1. Размеры элементов уточнить по месту.  
2. Элемент фасонный выполнить с односторонним полимерным покрытием. Цвет – смотри цветовое решение фасадов.
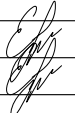
|             |                |             |   |         |         |                                                                                     |       |   |                      |        |          |         |
|-------------|----------------|-------------|---|---------|---------|-------------------------------------------------------------------------------------|-------|---|----------------------|--------|----------|---------|
| Инв.№ подл. | Подпись и дата | Взам. инв.№ | 1. Размеры элементов уточнить по месту.<br>2. Элемент фасонный выполнить с односторонним полимерным покрытием. Цвет – смотри цветовой<br>решение фасадов. |         |         |                                                                                     |       |   |                      |        |          |         |
|             |                |             |   |         |         |                                                                                     |       |   | 74/24–АС.И–ЭФЗ       |        |          |         |
|             |                |             |   |         |         |                                                                                     |       |   |                      |        |          |         |
|             |                |             |   |         |         |                                                                                     |       |   |                      |        |          |         |
|             |                |             | Изм.   | Кол.уч. | Лист    | N док                                                                               | Подп. | Дата   | Элемент фасонный ЭФЗ | Стадия | Масса    | Масштаб |
|             |                |             |   |         |         |                                                                                     |       |   |                      | С      | см.табл. | –       |
|             |                |             | Гл. спец.   |         | Галай   |  | 02.25 | Лист   |                      | Листов |          |         |
|             |                |             | Разраб.   |         | Галай   |                                                                                     | 02.25 |  ООО "ТОРЕС-ПРОЕКТ"<br>г.Минск |                      |        |          |         |
|             |                |             | Н. контр.   |         | Свищева |  | 02.25 |   |                      |        |          |         |

Элемент фасонный ЭФ4

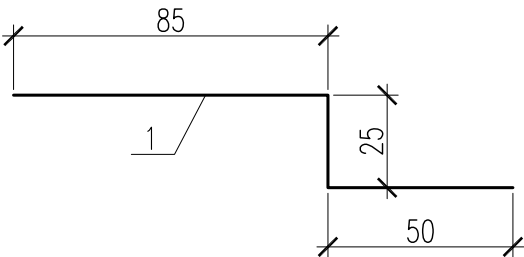


| Марка изделия | Поз. дет. | Наименование                                                   | Кол. | Масса 1 дет., кг | Масса изделий, кг |
|---------------|-----------|----------------------------------------------------------------|------|------------------|-------------------|
| ЭФ4           | 1         | ОЦ Б-ПН-О-0,55х160х1000 ГОСТ 19904-90<br>ОН-КР-1 ГОСТ 14918-80 | 1    | 0,69             | 0,69              |
|               |           |                                                                |      |                  |                   |

1. Размеры элементов уточнить по месту.  
2. Элемент фасонный выполнить с односторонним полимерным покрытием. Цвет – смотри цветовое решение фасадов.

|             |                |             |   |                                                                                       |       |                                                                                       |                               |   |                      |        |       |
|-------------|----------------|-------------|---|---------------------------------------------------------------------------------------|-------|---------------------------------------------------------------------------------------|-------------------------------|---|----------------------|--------|-------|
| Инв.№ подл. | Подпись и дата | Взам. инв.№ | 1. Размеры элементов уточнить по месту.<br>2. Элемент фасонный выполнить с односторонним полимерным покрытием. Цвет – смотри цветовое решение фасадов. |                                                                                       |       |                                                                                       |                               |   |                      |        |       |
|             |                |             |   |                                                                                       |       |                                                                                       |                               |   | 74/24–АС.И–ЭФ4       |        |       |
|             |                |             |   |                                                                                       |       |                                                                                       |                               |   |                      |        |       |
|             |                |             |   |                                                                                       |       |                                                                                       |                               |   |                      |        |       |
|             |                |             |   |                                                                                       |       |                                                                                       |                               |   | Элемент фасонный ЭФ4 | Стадия | Масса |
| Изм.        | Кол.уч.        | Лист        | N док   | Подп.                                                                                 | Дата  | С                                                                                     | см. табл.                     | – |                      |        |       |
|             |                |             |   |                                                                                       |       |                                                                                       |                               |   |                      |        |       |
| Гл. спец.   | Галай          |             |   |  | 02.25 | Лист                                                                                  | Листов                        |   |                      |        |       |
| Разраб.     | Галай          |             |   |  | 02.25 |  | ООО "ТОРЕС-ПРОЕКТ"<br>г.Минск |   |                      |        |       |
| Н.контр.    | Свищева        |             |   |  | 02.25 |                                                                                       |                               |   |                      |        |       |

Элемент фасонный ЭФ6

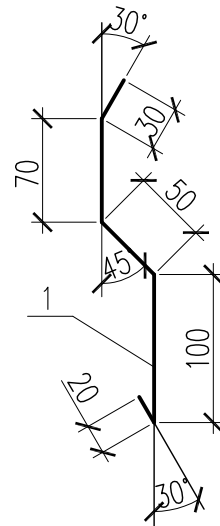


| Марка изделия | Поз. дет. | Наименование                          | Кол | Масса 1 дет., кг | Масса изделий кг |
|---------------|-----------|---------------------------------------|-----|------------------|------------------|
| ЭФ6           | 1         | ОЦ Б-ПН-0-0,55x270x2000 ГОСТ 19904-90 | 1   | 2,33             | 2,33             |
|               |           | ОН-КР-1 ГОСТ 14918-80                 |     |                  |                  |

1. Размеры элементов уточнить по месту.
2. Элемент фасонный выполнить с односторонним полимерным покрытием. Цвет – смотри цветовое решение фасадов.

|             |                |            |   |                                                                                     |                                                                                     |       |                                                                                     |                                                                                     |                |                      |   |       |         |
|-------------|----------------|------------|---|-------------------------------------------------------------------------------------|-------------------------------------------------------------------------------------|-------|-------------------------------------------------------------------------------------|-------------------------------------------------------------------------------------|----------------|----------------------|---|-------|---------|
| Инв.№ подл. | Подпись и дата | Взам.инв.№ | 1. Размеры элементов уточнить по месту.<br>2. Элемент фасонный выполнить с односторонним полимерным покрытием. Цвет – смотри цветовое решение фасадов. |                                                                                     |                                                                                     |       |                                                                                     |                                                                                     |                |                      |   |       |         |
|             |                |            |   |                                                                                     |                                                                                     |       |                                                                                     |                                                                                     |                |                      |   |       |         |
| Инв.№ подл. | Подпись и дата | Взам.инв.№ |   |                                                                                     |                                                                                     |       |                                                                                     |                                                                                     | 74/24–АС.И–ЭФ6 |                      |   |       |         |
|             |                |            |   |                                                                                     |                                                                                     |       |                                                                                     |                                                                                     |                |                      |   |       |         |
|             |                |            |   |                                                                                     |                                                                                     |       |                                                                                     |                                                                                     |                | Элемент фасонный ЭФ6 | Стадия   | Масса | Масштаб |
|             |                |            | Изм.   | Кол.уч                                                                              | Лист                                                                                | N док | Подп.                                                                               | Дата                                                                                | С              |                      | см.табл.   | –     |         |
|             |                |            |   |                                                                                     |                                                                                     |       |  | 02.25                                                                               | Лист           |                      | Листов   |       |         |
|             |                |            | Гл. спец   |                                                                                     | Галай                                                                               |       |                                                                                     |  | 02.25          |                      |  ООО "ТОРЕС-ПРОЕКТ<br>г.Минск |       |         |
| Разраб.     |                | Галай      |   |  | 02.25                                                                               |       |                                                                                     |                                                                                     |                |                      |   |       |         |
| Н. контр.   |                | Свищева    |   |                                                                                     |  | 02.25 |                                                                                     |                                                                                     |                |                      |   |       |         |
|             |                |            |   |  |                                                                                     | 02.25 |                                                                                     |                                                                                     |                |                      |   |       |         |
|             |                |            |   |                                                                                     |  | 02.25 |                                                                                     |                                                                                     |                |                      |   |       |         |

Формат А4

Рейка прижимная РП1

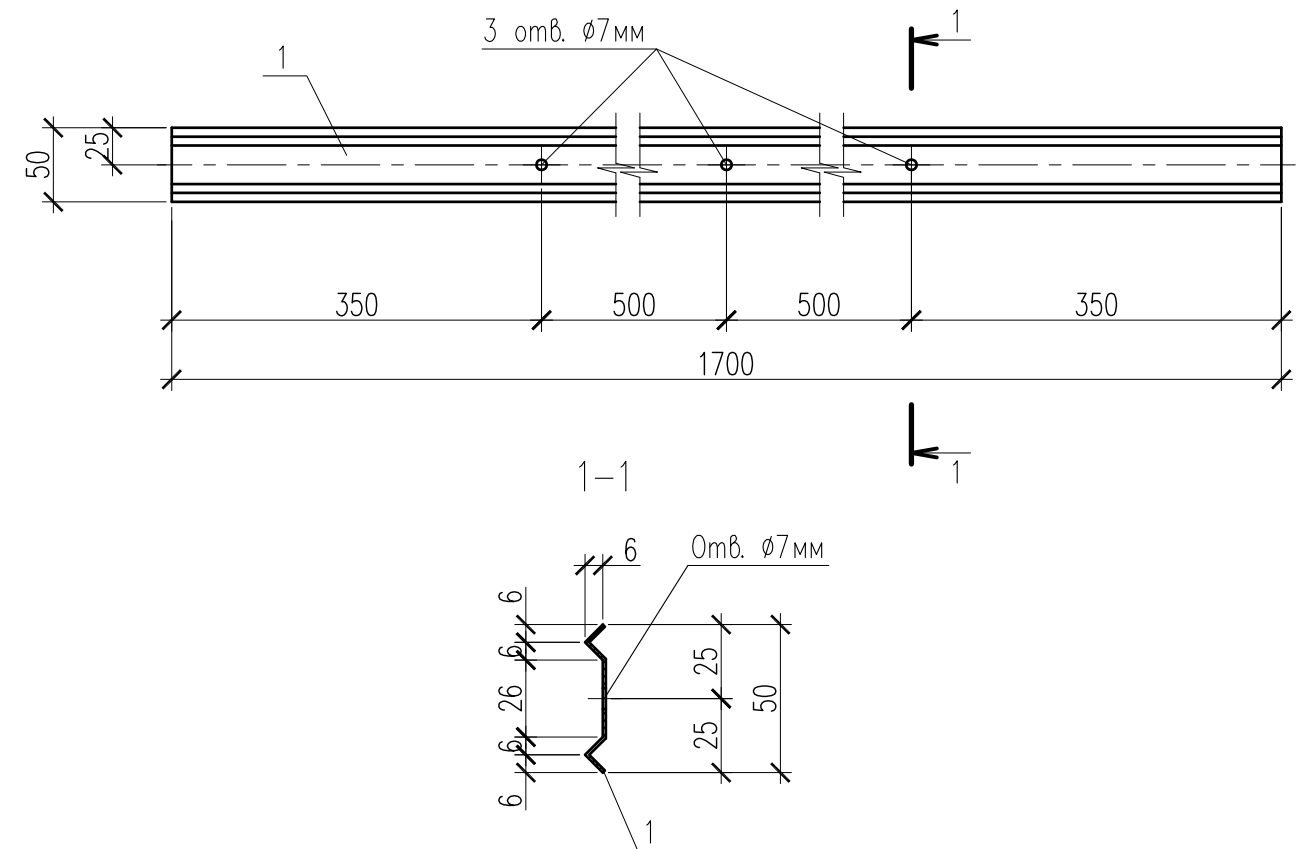

| Марка изделия | Поз. det. | Наименование                        | Кол | Масса 1 det., кг | Масса изделий кг |
|---------------|-----------|-------------------------------------|-----|------------------|------------------|
| РП1           | 1         | ОЦ Б-ПН-0-1,0х60х1700 ГОСТ 19904-90 | 1   | 0,80             | 0,80             |
|               |           | ОН-КР-1 ГОСТ 14918-80               |     |                  |                  |

1. Рейку прижимную окрасить эмалью ПФ-115 ГОСТ 6465-76 за два раза по слою грунтовки ГФ-021 ГОСТ 25129-82, предварительно очистив от пыли и окалины металлическими щетками. Перед нанесением защитных покрытий поверхности стальных элементов должны быть обезжирены и очищены от загрязнений и окислов. Общая толщина окрасочного покрытия, включая грунтовку должна быть не менее 80 мкм.

|              |                |              |   |         |       |                                                                                       |                                                                                       |   |                     |        |           |         |
|--------------|----------------|--------------|---|---------|-------|---------------------------------------------------------------------------------------|---------------------------------------------------------------------------------------|---|---------------------|--------|-----------|---------|
| Инф. N подл. | Подпись и дата | Взам. инв. N | 25129–82, предварительно очистив от пыли и окислы металлическими щетками. Перед нанесением защитных покрытий поверхности стальных элементов должны быть обезжирены и очищены от загрязнений и окислов. Общая толщина окрасочного покрытия, включая грунтовку должна быть не менее 80мкм. |         |       |                                                                                       |                                                                                       |   |                     |        |           |         |
|              |                |              |   |         |       |                                                                                       |                                                                                       |   | 74/24–АС.И–РП1      |        |           |         |
|              |                |              |   |         |       |                                                                                       |                                                                                       |   | Рейка прижимная РП1 | Стадия | Масса     | Масштаб |
|              |                |              | Изм.   | Кол.уч  | Лист  | N док                                                                                 | Погн.                                                                                 | Дата   |                     | С      | см. табл. | –       |
|              |                |              | Гл. спец.   |         | Галай |                                                                                       |  | 02.25   |                     | Лист   |           | Листов  |
|              |                | Разраб.      |   | Галай   |       |  | 02.25                                                                                 | <div></div> <div>ООО "ТОРЕС-ПРОЕКТ"<br/>г. Минск</div> |                     |        |           |         |
|              |                | Н. контр.    |   | Свищева |       |  | 02.25                                                                                 |   |                     |        |           |         |

Формат А4