

ВЕДОМОСТЬ ЧЕРТЕЖЕЙ ОСНОВНОГО КОМПЛЕКТА (НАЧАЛО)

Лист	Наименование	Примечание
1	Общие данные	Изм.1(все)
2.1	Разбивочный план. М 1:500	
2.2	Разбивочный план. М 1:500	
2.3	Разбивочный план. М 1:500	
2.4	Разбивочный план. М 1:500	
2.5	Разбивочный план. М 1:500	
3	План организации рельефа. М 1:500	
4	План земляных масс. М 1:500	
5	План покрытий и конструкции дорожных одежд. М 1:500	
6	Фрагменты покрытий. Разбивочный план благоустройства. М 1:500	
7	Разбивочный план озеленения. М 1:500. Дендроплан. М 1:500	
8	План расстановки малых архитектурных форм. М 1:500	
9.1	Таксационный план. М 1:500	
9.2	Таксационный план. М 1:500	
9.3	Таксационный план. М 1:500	
9.4	Таксационный план. М 1:500	
9.5	Таксационный план. М 1:500	
9.6	Таксационный план (ведомости). М 1:500	
10.1	Сводный план инженерных сетей. М 1:500	
10.2	Сводный план инженерных сетей. М 1:500	
10.3	Сводный план инженерных сетей. М 1:500	
10.4	Сводный план инженерных сетей. М 1:500	
10.5	Сводный план инженерных сетей. М 1:500	
11	План демонтажа и восстановления покрытий (временное электроснабжение стройплощадки). М 1:500	
12	Схема организации безопасности дорожного движения. М 1:500	



ВЕДОМОСТЬ ЧЕРТЕЖЕЙ ОСНОВНОГО КОМПЛЕКТА (ОКОНЧАНИЕ)


Лист	Наименование	Примечание
13	Схема организации безопасности дорожного движения на период производства работ. М 1:500	
14	Схема организации дорожного движения на время производства работ по прокладке инженерных сетей.	
15.1	План демонтажа и восстановления покрытий. М 1:500	
15.2	План демонтажа и восстановления покрытий. М 1:500	
15.3	План демонтажа и восстановления покрытий. М 1:500	
15.4	План демонтажа и восстановления покрытий. М 1:500	
15.5	План демонтажа и восстановления покрытий. М 1:500	

ОБЩИЕ УКАЗАНИЯ:

- Проект разработан на основании градостроительный проекта общего планирования «Генеральный план города Борисова (корректировка)», утвержденный решением Борисовского районного Совета депутатов от 29.11.2019 № 112, задания на проектирование и договора подряда на выполнение проектных и изыскательных работ.
- Перечень применяемых технических нормативных правовых актов: СН 3. 01. 03-2020 «Планировка и застройка населенных пунктов», СН 3.03.06-2022 «Улицы населенных пунктов», СН 3. 02. 12 -2020 «Среда обитания для физически ослабленных лиц», СН 2. 02. 05 -2020 «Пожарная безопасность зданий и сооружений» СанПин от 28.04.2008 № 80 «Гигиенические требования обеспечения инсоляцией жилых и общественных зданий и территорий жилой застройки», СТБ 2255-2023 «Основные требования к проектной документации».
- Технические решения, принятые в рабочих чертежах соответствуют требованиям экологических, санитарно-гигиенических, противопожарных и других действующих норм и правил, и обеспечивают безопасную для жизни и здоровья людей эксплуатацию объекта при соблюдении предусмотренных проектом мероприятий.



						33/24-ГП
1	-	Все зам	715-25	10.25		Многоквартирный жилой дом с инженерной и транспортной инфраструктурой по ул. Днепровской в микрорайоне "Лядище" в г. Борисове
Изм.	Кол.уч	Лист	Индок	Подп.	Дата	
Зам.дир.-глинж.		Гламбоцкий			10.25	
ГИП		Лапей			10.25	
Разработал		Венскевич			10.25	
Проверил		Морозова			10.25	
Н.контр.		Нарчук			10.25	
Утвердил		Морозова			10.25	
Общие данные						КУП "Институт "Борисовпроект" г. Борисов

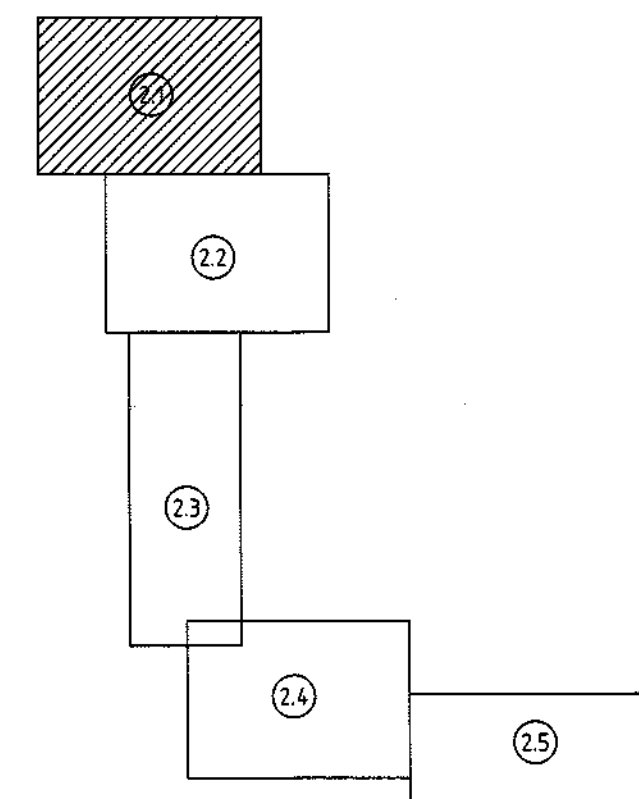
[illegible]

Система высот Балтийская
Система координат 2, Борисов

Защелочивание-задание №260 от 15.11.24
Пл. инв. № +7+3-2;3;7


[illegible]

Формат А1

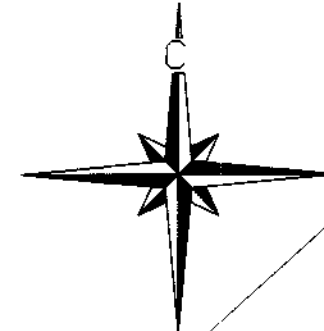


Линия сообщения с листом ГП-2.1

разрабатываемый объект 6/24
ООО "Борисовспецпроект"

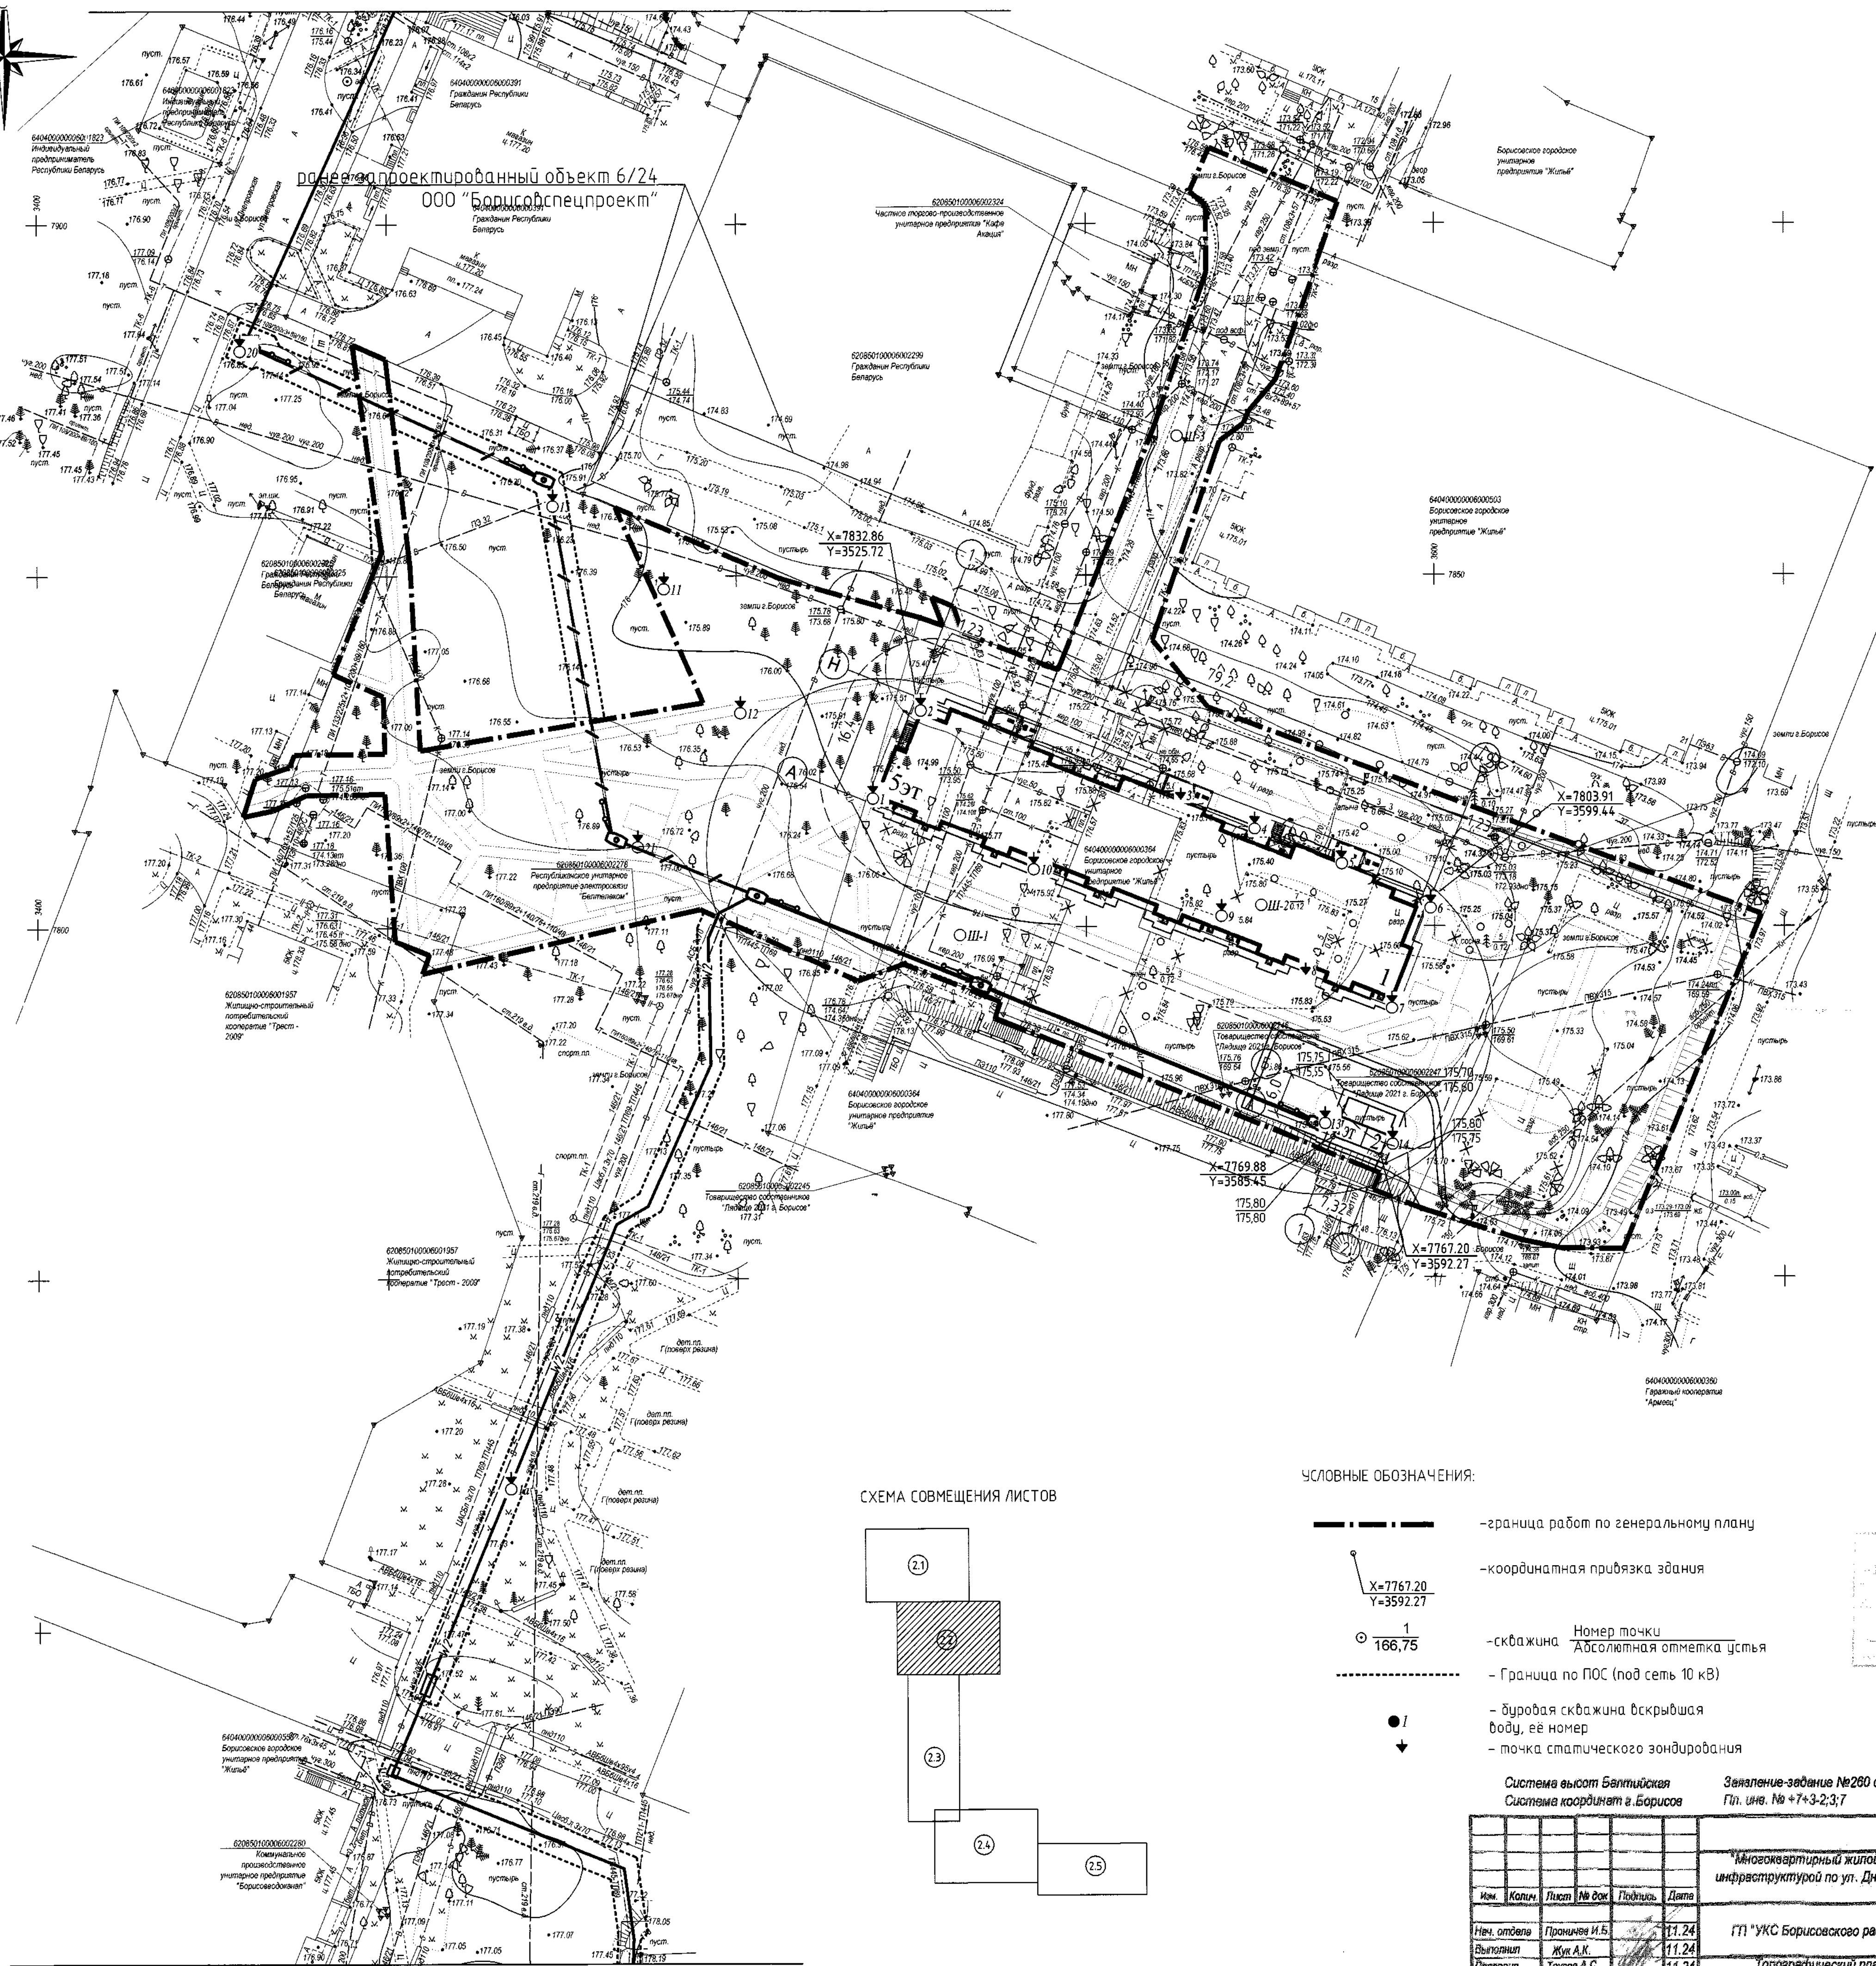

Линия сообщения с листом ГП-2.3

СХЕМА СОВМЕЩЕНИЯ ЛИСТОВ

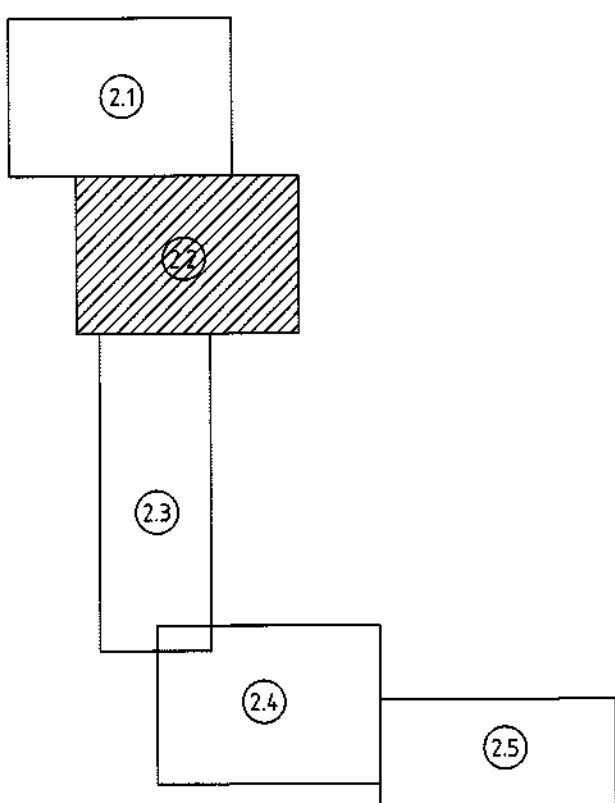

УСЛОВНЫЕ ОБОЗНАЧЕНИЯ:

- граница работ по генеральному плану
- координатная привязка здания
- 1/166.75 — скважина
- граница по ПОС (под сеть 10 кВ)
- буровая скважина вскрывшая воду, ее номер
- точка статического зондирования

Система высот Батумская
Система координат в Борисове

Земельный участок №260 от 15.11.24
Пл. инв. № 4-3-2-3-7

33/24						33/24-ГП					
Многоквартирный жилой дом с инженерной и транспортной инфраструктурой по ул. Днепровской в микрорайоне "Лядище" в г. Борисове						Многоквартирный жилой дом с инженерной и транспортной инфраструктурой по ул. Днепровской в микрорайоне "Лядище" в г. Борисове					
Изм.	Кол.	Лист	№ док.	Подп.	Дата	Изм.	Кол.	Лист	№ док.	Подп.	Дата
ГП "УКС Борисовского района"						ГП "УКС Борисовского района"					
Стадия						Стадия					
Лист						Лист					
Листов						Листов					
1						1					
Изм. отделе						Изм. отделе					
Пронин И.Б.						Пронин И.Б.					
11.24						11.24					
Выполнил						Выполнил					
Жук А.К.						Жук А.К.					
11.24						11.24					
Проверил						Проверил					
Трусов А.С.						Трусов А.С.					
11.24						11.24					
Исполнитель						Исполнитель					
Жук А.К.						Жук А.К.					
11.24						11.24					
Н.Контроль						Н.Контроль					
Пронин И.Б.						Пронин И.Б.					
11.24						11.25					
Топографический план						Топографический план					
М 1:500						М 1:500					
Сечение рельефа 0.5м						Сечение рельефа 0.5м					
КУП "Институт "Борисовспецпроект"						КУП "Институт "Борисовспецпроект"					
Разбивочный план.						Разбивочный план.					
М 1:500						М 1:500					
г. Борисов						г. Борисов					


СИТУАЦИОННАЯ СХЕМА



ВЕДОМОСТЬ ЖИЛЫХ И ОБЩЕСТВЕННЫХ ЗДАНИЙ И СООРУЖЕНИЙ

Номер на плане	Наименование и обозначение	Этажность	Количество		Площадь, м²				Строительный объем, м³	
			зд.	всего	застройки		общая		здания	всего
					зд.	всего	зд.	всего		
Общественные здания										
39	ЖЭУ (с/ос)									
Инженерные сооружения										
2	Трансформаторная подстанция	1	1							


Линия совмещения с листом ГП-2.2

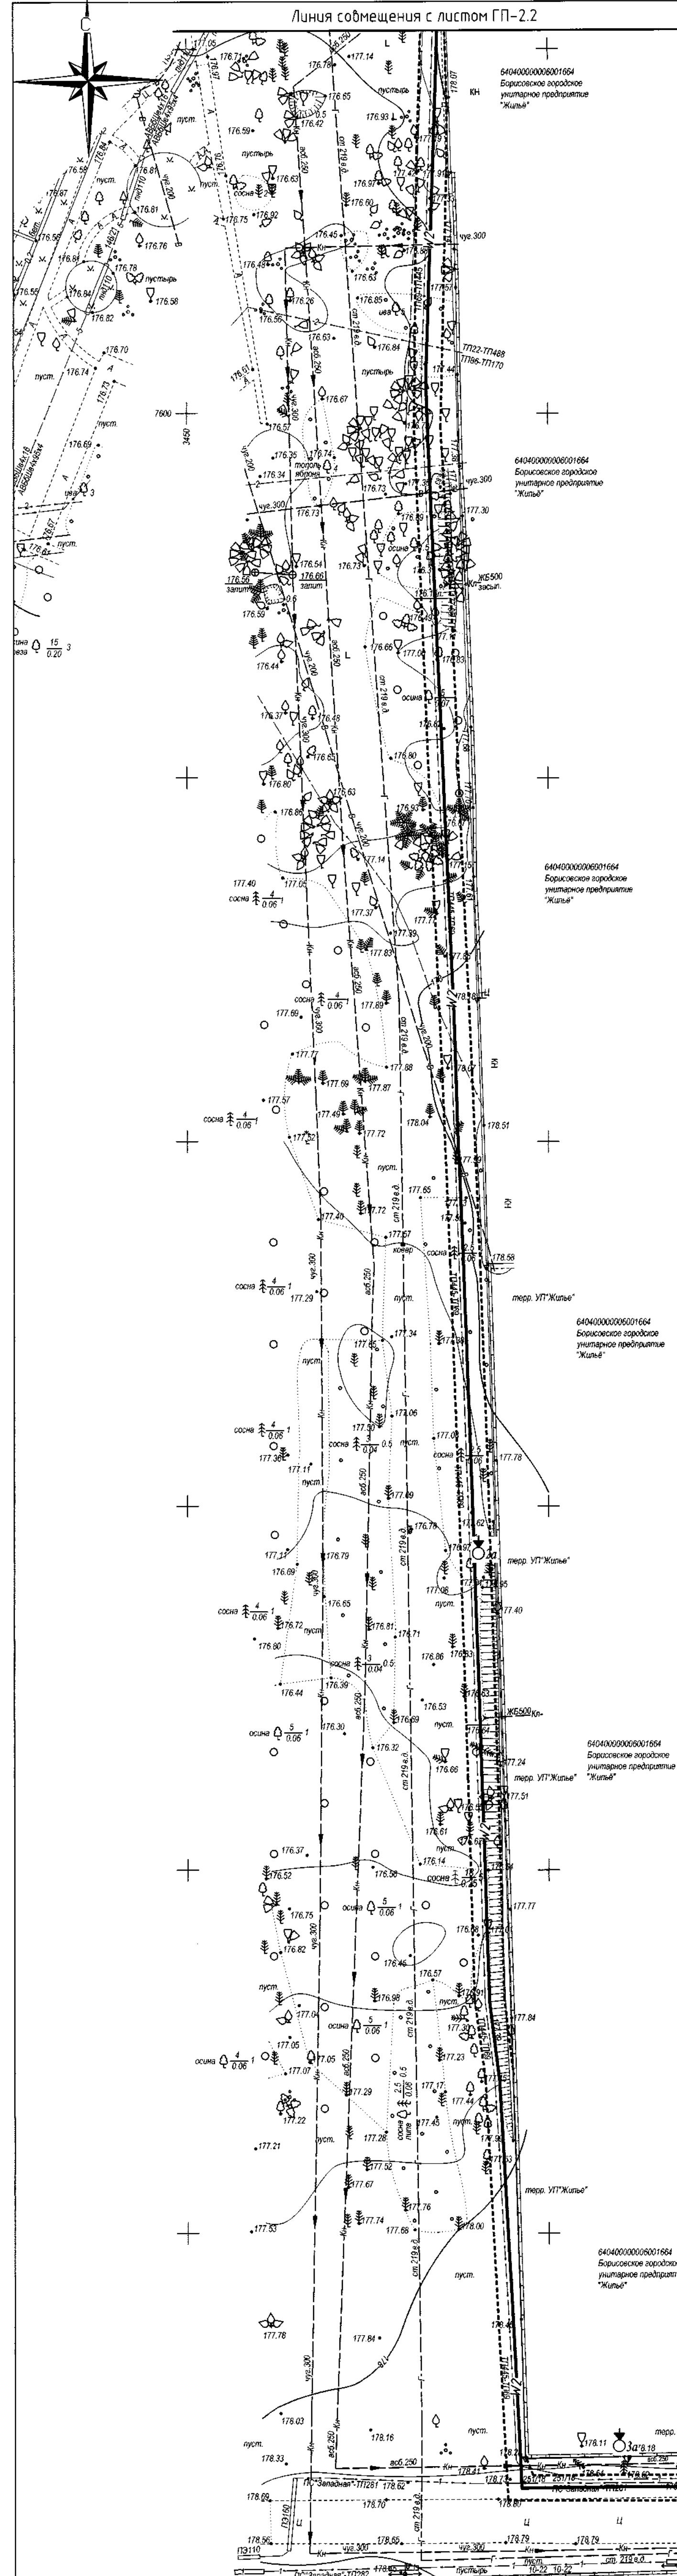

СИТУАЦИОННАЯ СХЕМА



© 2008 The Authors

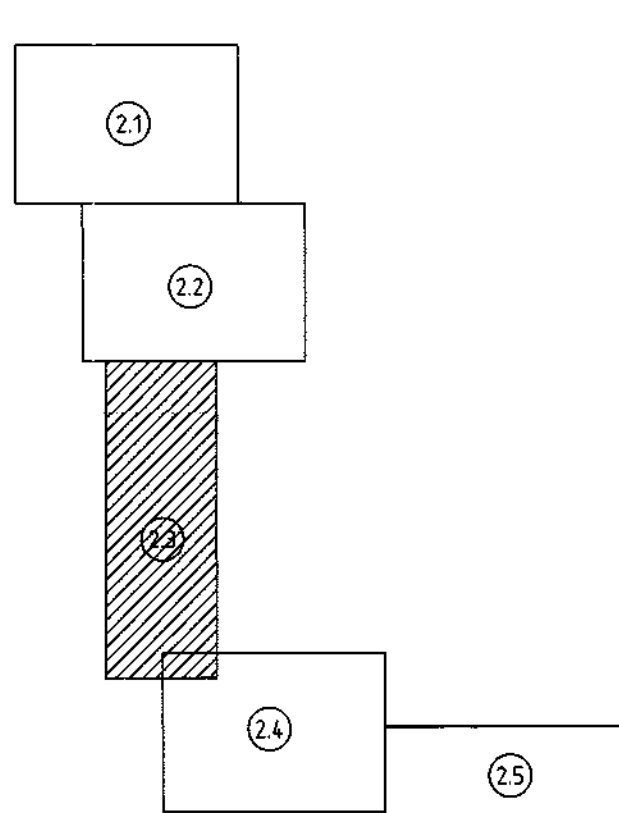

УДОВЛИДЬОБЪЯВЛЕНИЕ

-
- граница работ по генеральному плану
 - координатная привязка здания

$$\begin{array}{l} X=7767.20 \\ Y=3592.27 \\ \frac{1}{166.75} \end{array}$$

 - скважина
 - Граница по ПОС (по семь 10 кв)
 - буровая скважина вскрывшая воду, её номер

Система аэрогазобалластная

Заявление-задание №260 от 15.11.24
 17:00:11, 11.00.00.00

33/24						33/24-ГП					
"Многоквартирный жилой дом с инженерной и транспортной инфраструктурой по ул. Днепровской в микрорайоне "Янцши" в г. Борисове"						Многоквартирный жилой дом с инженерной и транспортной инфраструктурой по ул. Днепровской в микрорайоне "Янцши" в г. Борисове					
Изм.	Коллч.	Лист	№ док.	Подпись	Дата	Изм.	Коллч.	Лист	№ док.	Подп.	Дата
ГП "УКС Борисовского района"						Стадия Лист Листов					
1 1						С 2.3					
Топографический план М 1:500						Разбивочный план. М 1:500					
Сечение рельефа 0,5м						КУП "Институт "Борисовпроект"					
Н.контр. Нарчук						Н.контр. Нарчук					
Удобритель Морозова						Удобритель Морозова					
10.25						10.25					
10.25						10.25					
10.25						10.25					
10.25						10.25					

Линия совмещения с листом ГП-2.4

Линия совмещения с листом ГП-2.4



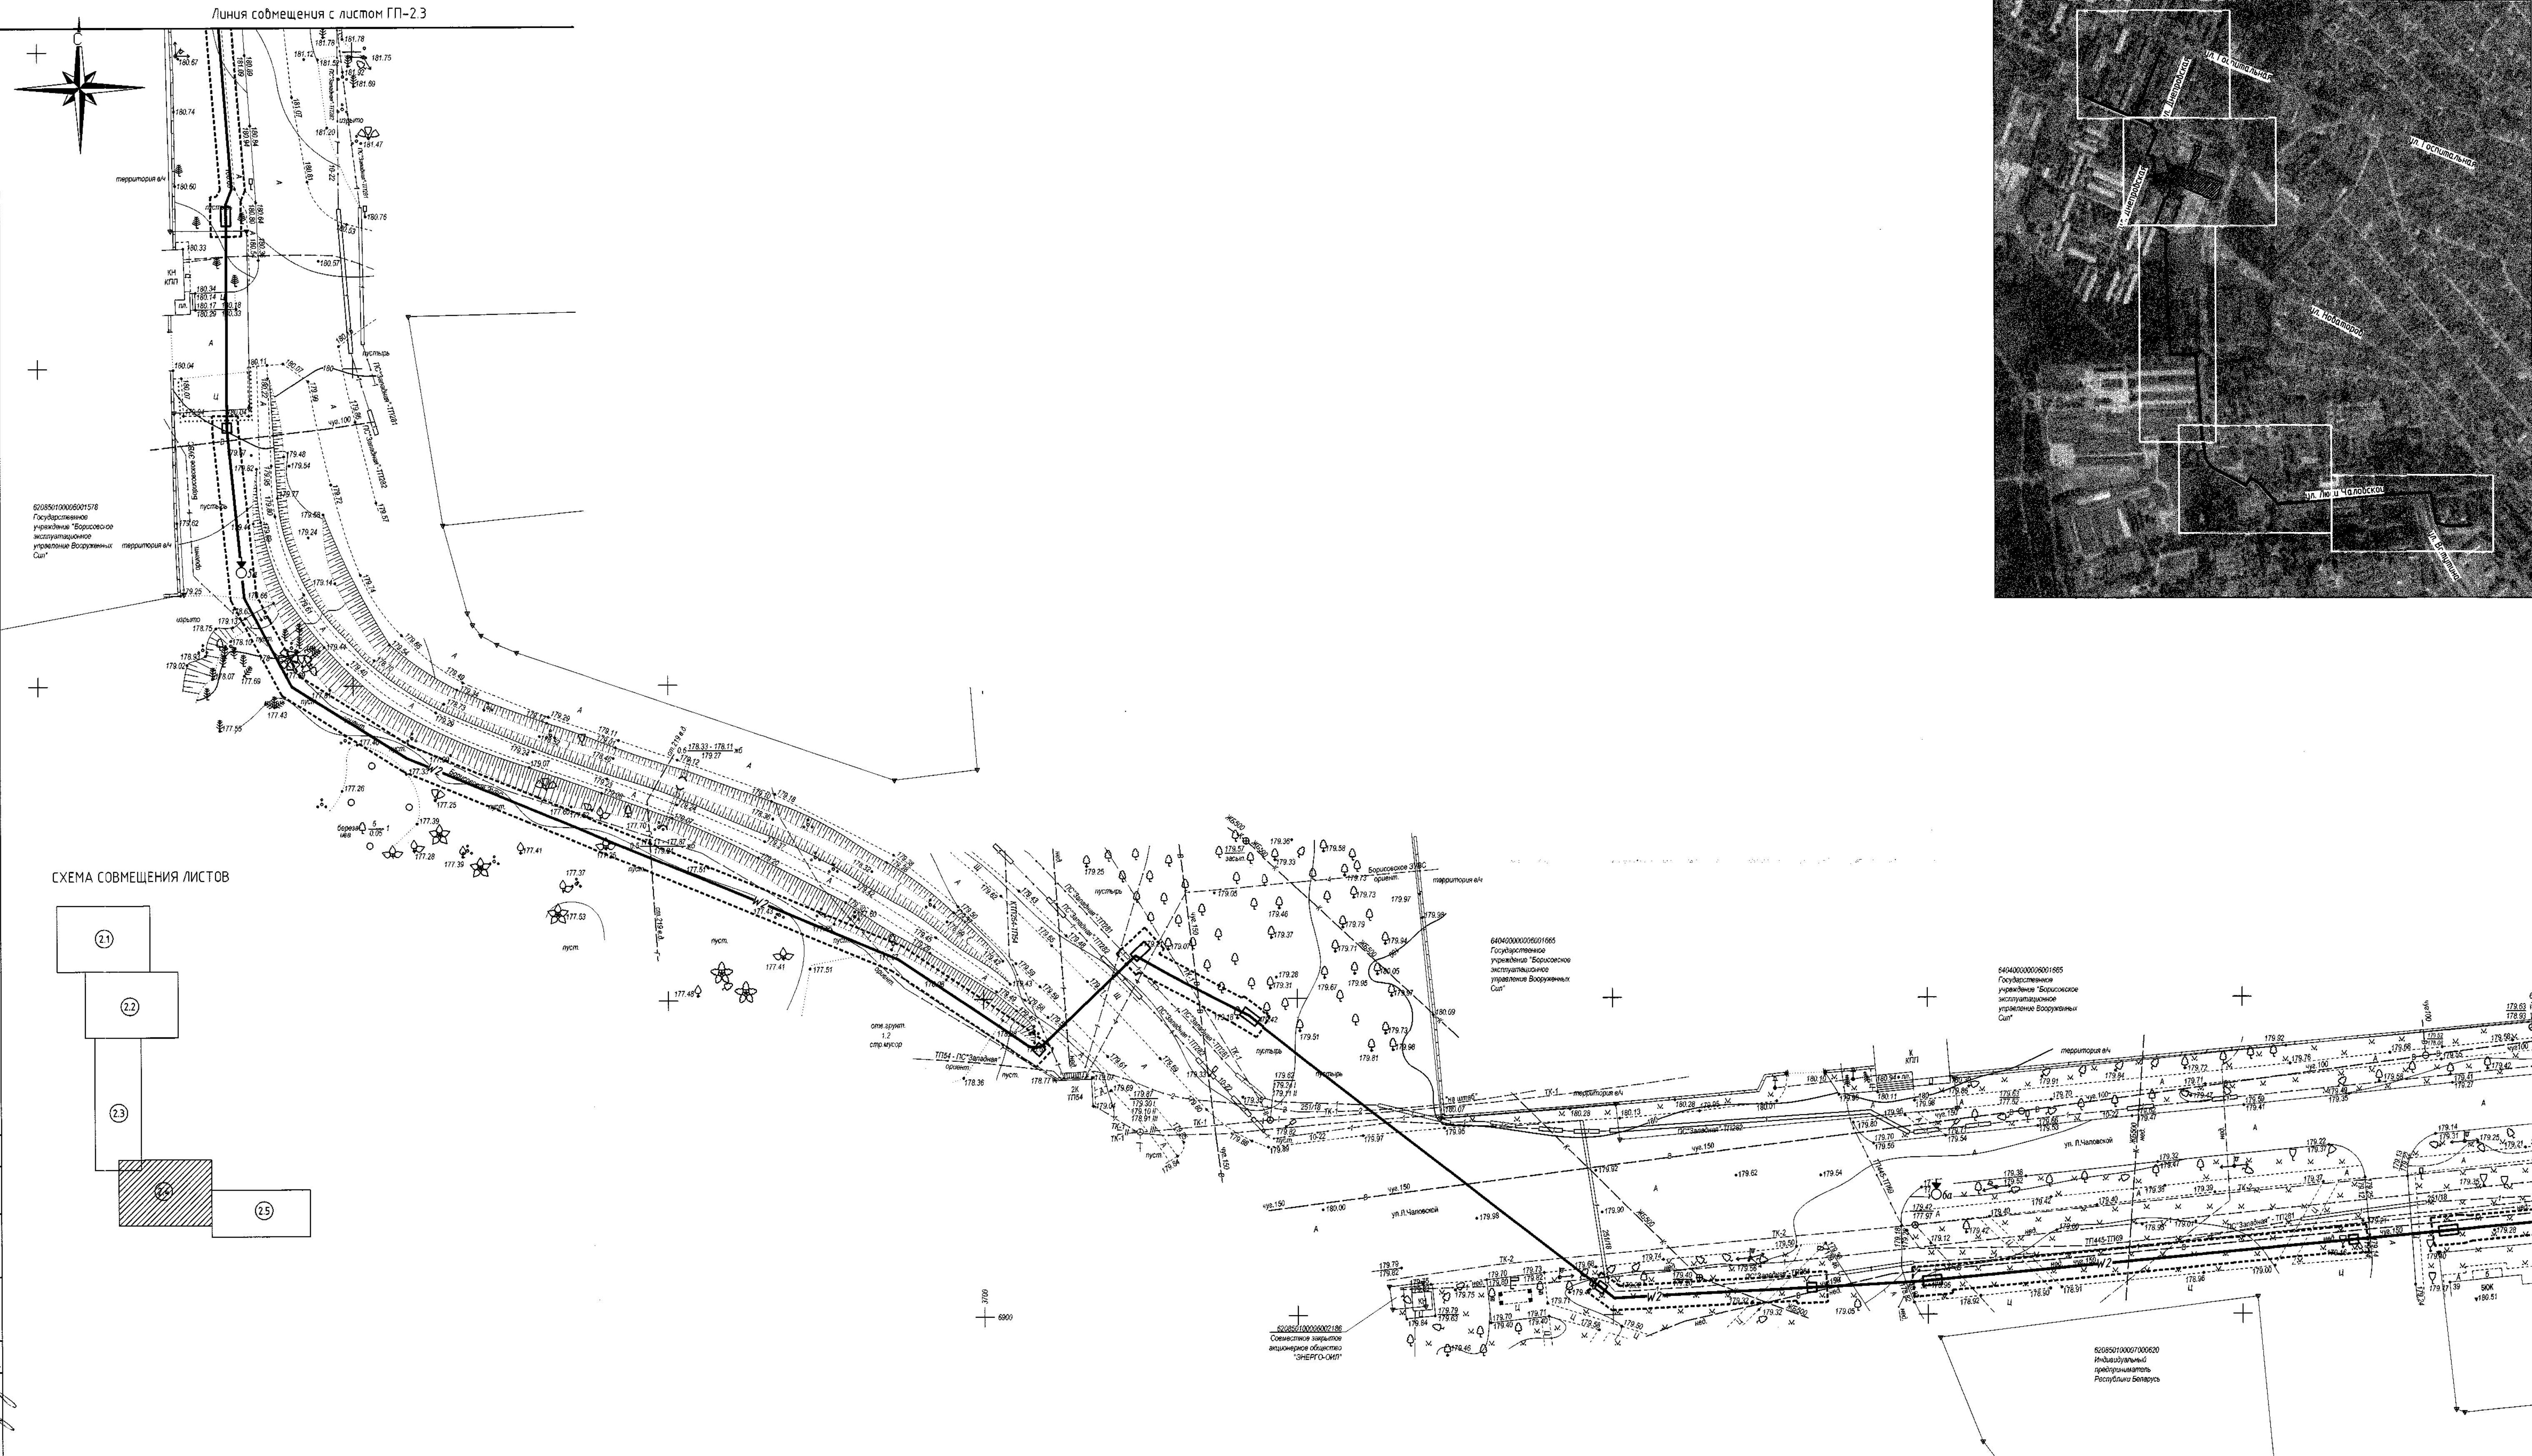


СХЕМА СОВМЕЩЕНИЯ ЛИСТОВ

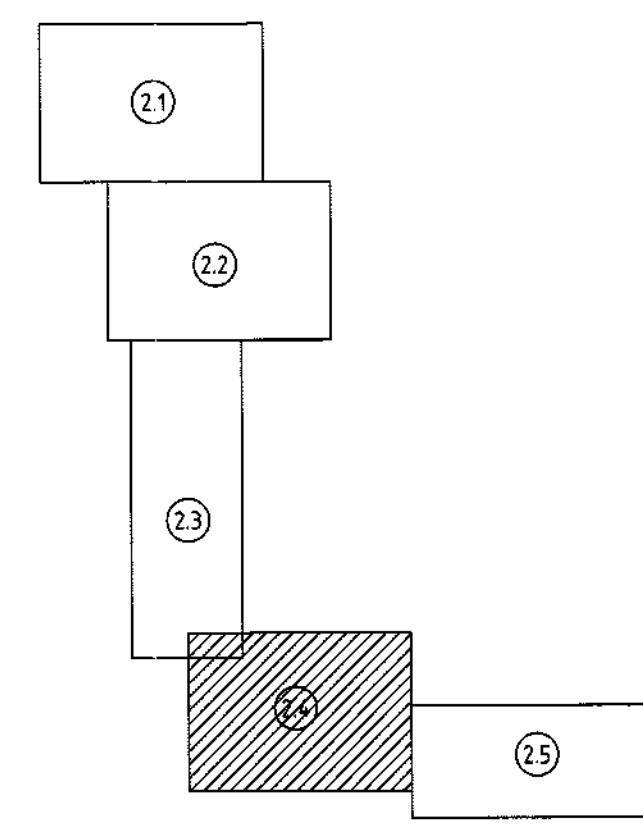


- УСЛОВНЫЕ ОБОЗНАЧЕНИЯ:
- граница работ по генеральному плану
 - координатная привязка здания
 - скважина
 - Граница по ПОС (под сеть 10 кВ)
 - буровая скважина вскрывшая воду, её номер
 - точка статического зондирования

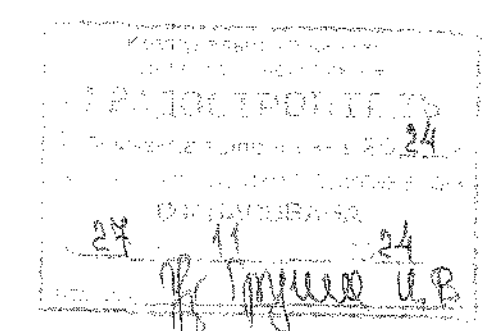


Система высот Балтийской
Система координат в Борисове

Заявление-задание №260 от 18.11.24
Пл. шиф. № 7+3-2-3-7

33/24										33/24-ГП									
"Многоквартирный жилой дом с инженерной и транспортной инфраструктурой по ул. Днепровской в микрорайоне "Лядище" в г. Борисове"										Многоквартирный жилой дом с инженерной и транспортной инфраструктурой по ул. Днепровской в микрорайоне "Лядище" в г. Борисове									
Изм.	Кол.	Лист	№ док.	Подпись	Дата	Изм.	Кол.	Лист	№ док.	Подпись	Дата	Изм.	Кол.	Лист	№ док.	Подпись	Дата	Изм.	Кол.
Исх. отдела	Проничев И.Б.	11.24				Исх. отдела	Морозова	10.25				Исх. отдела	Морозова	10.25				Исх. отдела	Морозова
Выполнил	Жук А.К.	11.24				Разработал	Ручка	10.25				Разработал	Ручка	10.25				Разработал	Ручка
Проверил	Трусов А.С.	11.24				Проверил	Морозова	10.25				Проверил	Морозова	10.25				Проверил	Морозова
Копировал	Жук А.К.	11.24				Н. контр.	Нарчук	10.25				Н. контр.	Нарчук	10.25				Н. контр.	Нарчук
И.Контроль	Проничев И.Б.	11.24				Утвердил	Морозова	10.25				Утвердил	Морозова	10.25				Утвердил	Морозова
ГП "УКС Борисовского района"										КП "Институт "Борисобпроект"									
Генеральный план										Разбиочный план									
М 1:500										М 1:500									
Сечение рельефа 0.5м										Куп "Институт "Борисобпроект" г. Борисов									

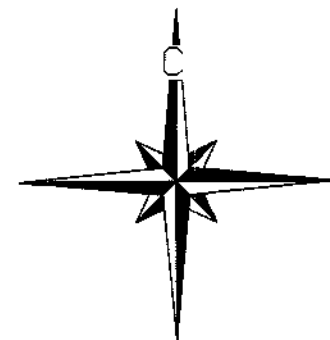

СИТУАЦИОННАЯ СХЕМА

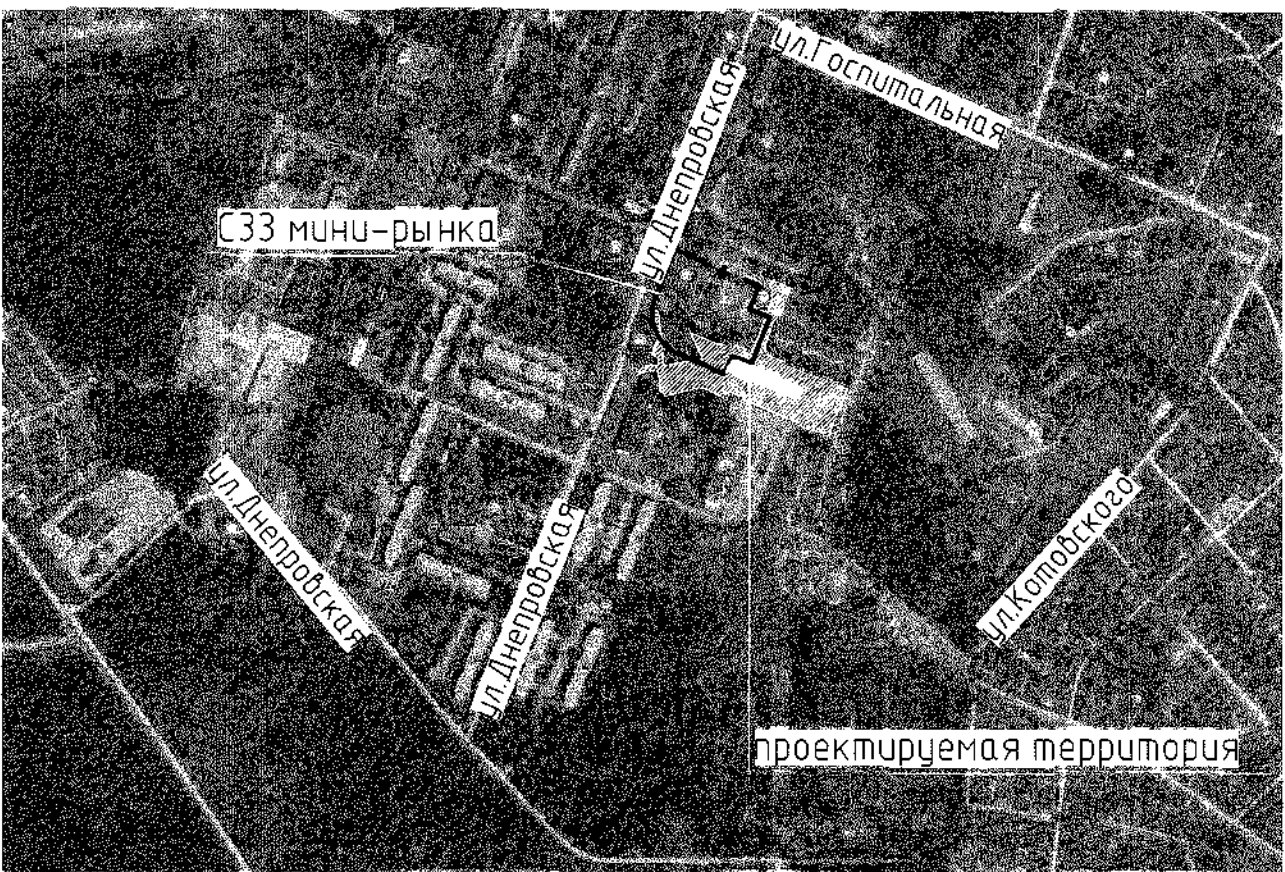

ВЕДОМОСТЬ ЖИЛЫХ И ОБЩЕСТВЕННЫХ ЗДАНИЙ И СООРУЖЕНИЙ

Номер на плане	Наименование и обозначение	Этажность	Количество			Площадь, м²				Строительный объем, м³	
			зданий	квартир		застройки		общая		здания	всего
				зд.	всего	здания	всего	квартир	всего		
Жилые здания											
1	Многоквартирный жилой дом	5	1	60	60	1313.3	1313.3				
44	Жилой дом (сущ.)	5	1								
21	Жилой дом (сущ.)	6	1								
42	Жилой дом (сущ.)	7	1								
Общественные здания											
39	ЖЭУ (снос)										
Инженерные сооружения											

ВЕДОМОСТЬ ПЛОЩАДОК

Номер по плану	Условное обозначение	Наименование	Кол. шт.	Обозначение типового проекта
1		Парковка на 24 машино-места	1	Индивид.
2		Парковка на 13 машино-мест	1	Индивид.
3		Парковочное место для спецтранспорта	2	Индивид.
4		Велобокс	1	Индивид.
5		Площадка для игр детей	3	Индивид.
6		Площадка для занятий спортом	1	Индивид.
7		Площадка для мусороконтейнеров	1	Индивид.
8		Парковка на 11 машино-мест	1	Индивид.
9		Парковка на 10 машино-мест	1	Индивид.
10		Площадка отдыха	2	Индивид.

УСЛОВНЫЕ ОБОЗНАЧЕНИЯ:

— граница работ
----- Граница по ПОС (под сеть 10 кВ)

Ситуационная схема

лист ГП-3

см. лист восстановления покрытий


Примечание:

- На данном листе представлена вертикальная планировка территории прилегающей к жилому дому. В границах работ под сеть 10кВ (в границах ПОС), вертикальная планировка сохраняется в существующих планировочных отметках.
- Работы по восстановлению покрытий после прокладки инженерных сетей учтены на листах ГП 15.1-15.5.


Система высот Балтийская
Система координат г. Борисов

Заявление-здание №260 от 15.11.24
Пл. инв. № 7+3-2;3;7

33/24						33/24-ГП					
"Многоквартирный жилой дом с инженерной и транспортной инфраструктурой по ул. Днепровской в микрорайоне "Лядище" в г. Борисове"						Многоквартирный жилой дом с инженерной и транспортной инфраструктурой по ул. Днепровской в микрорайоне "Лядище" в г. Борисове					
Изм.	Кол.	Лист	№ док	Подпись	Дата	Изм.	Кол.	Лист	№ док	Подп.	Дата
Нач. отд.	Проничев И.Б.	11.24				ГП-Нач.ОП	Морозова	10.25			
Выполн.	Жуков А.К.	11.24				Разработал	Нарчук	10.25			
Проверил	Трусов А.С.	11.24				Проверил	Венский	10.25			
Копировал	Жуков А.К.	11.24				Н. контр.	Нарчук	10.25			
Н.Контроль	Проничев И.Б.	11.24				Утвердил	Морозова	10.25			
ГП "УКС Борисовского района"						Стадия Лист Листов					
Топографический план М 1:500						С 3					
Сечение рельефа 0.5м						КУП "Институт "Борисовпроект" г. Борисов					
						План организации рельефа. М 1:500					

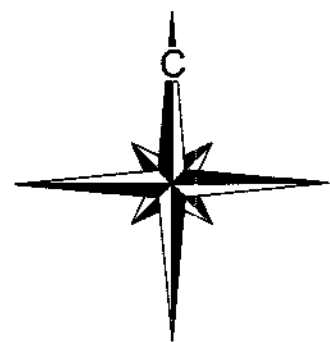

ранее запроектированный объект 6/24
ООО "Борисовспецпроект"

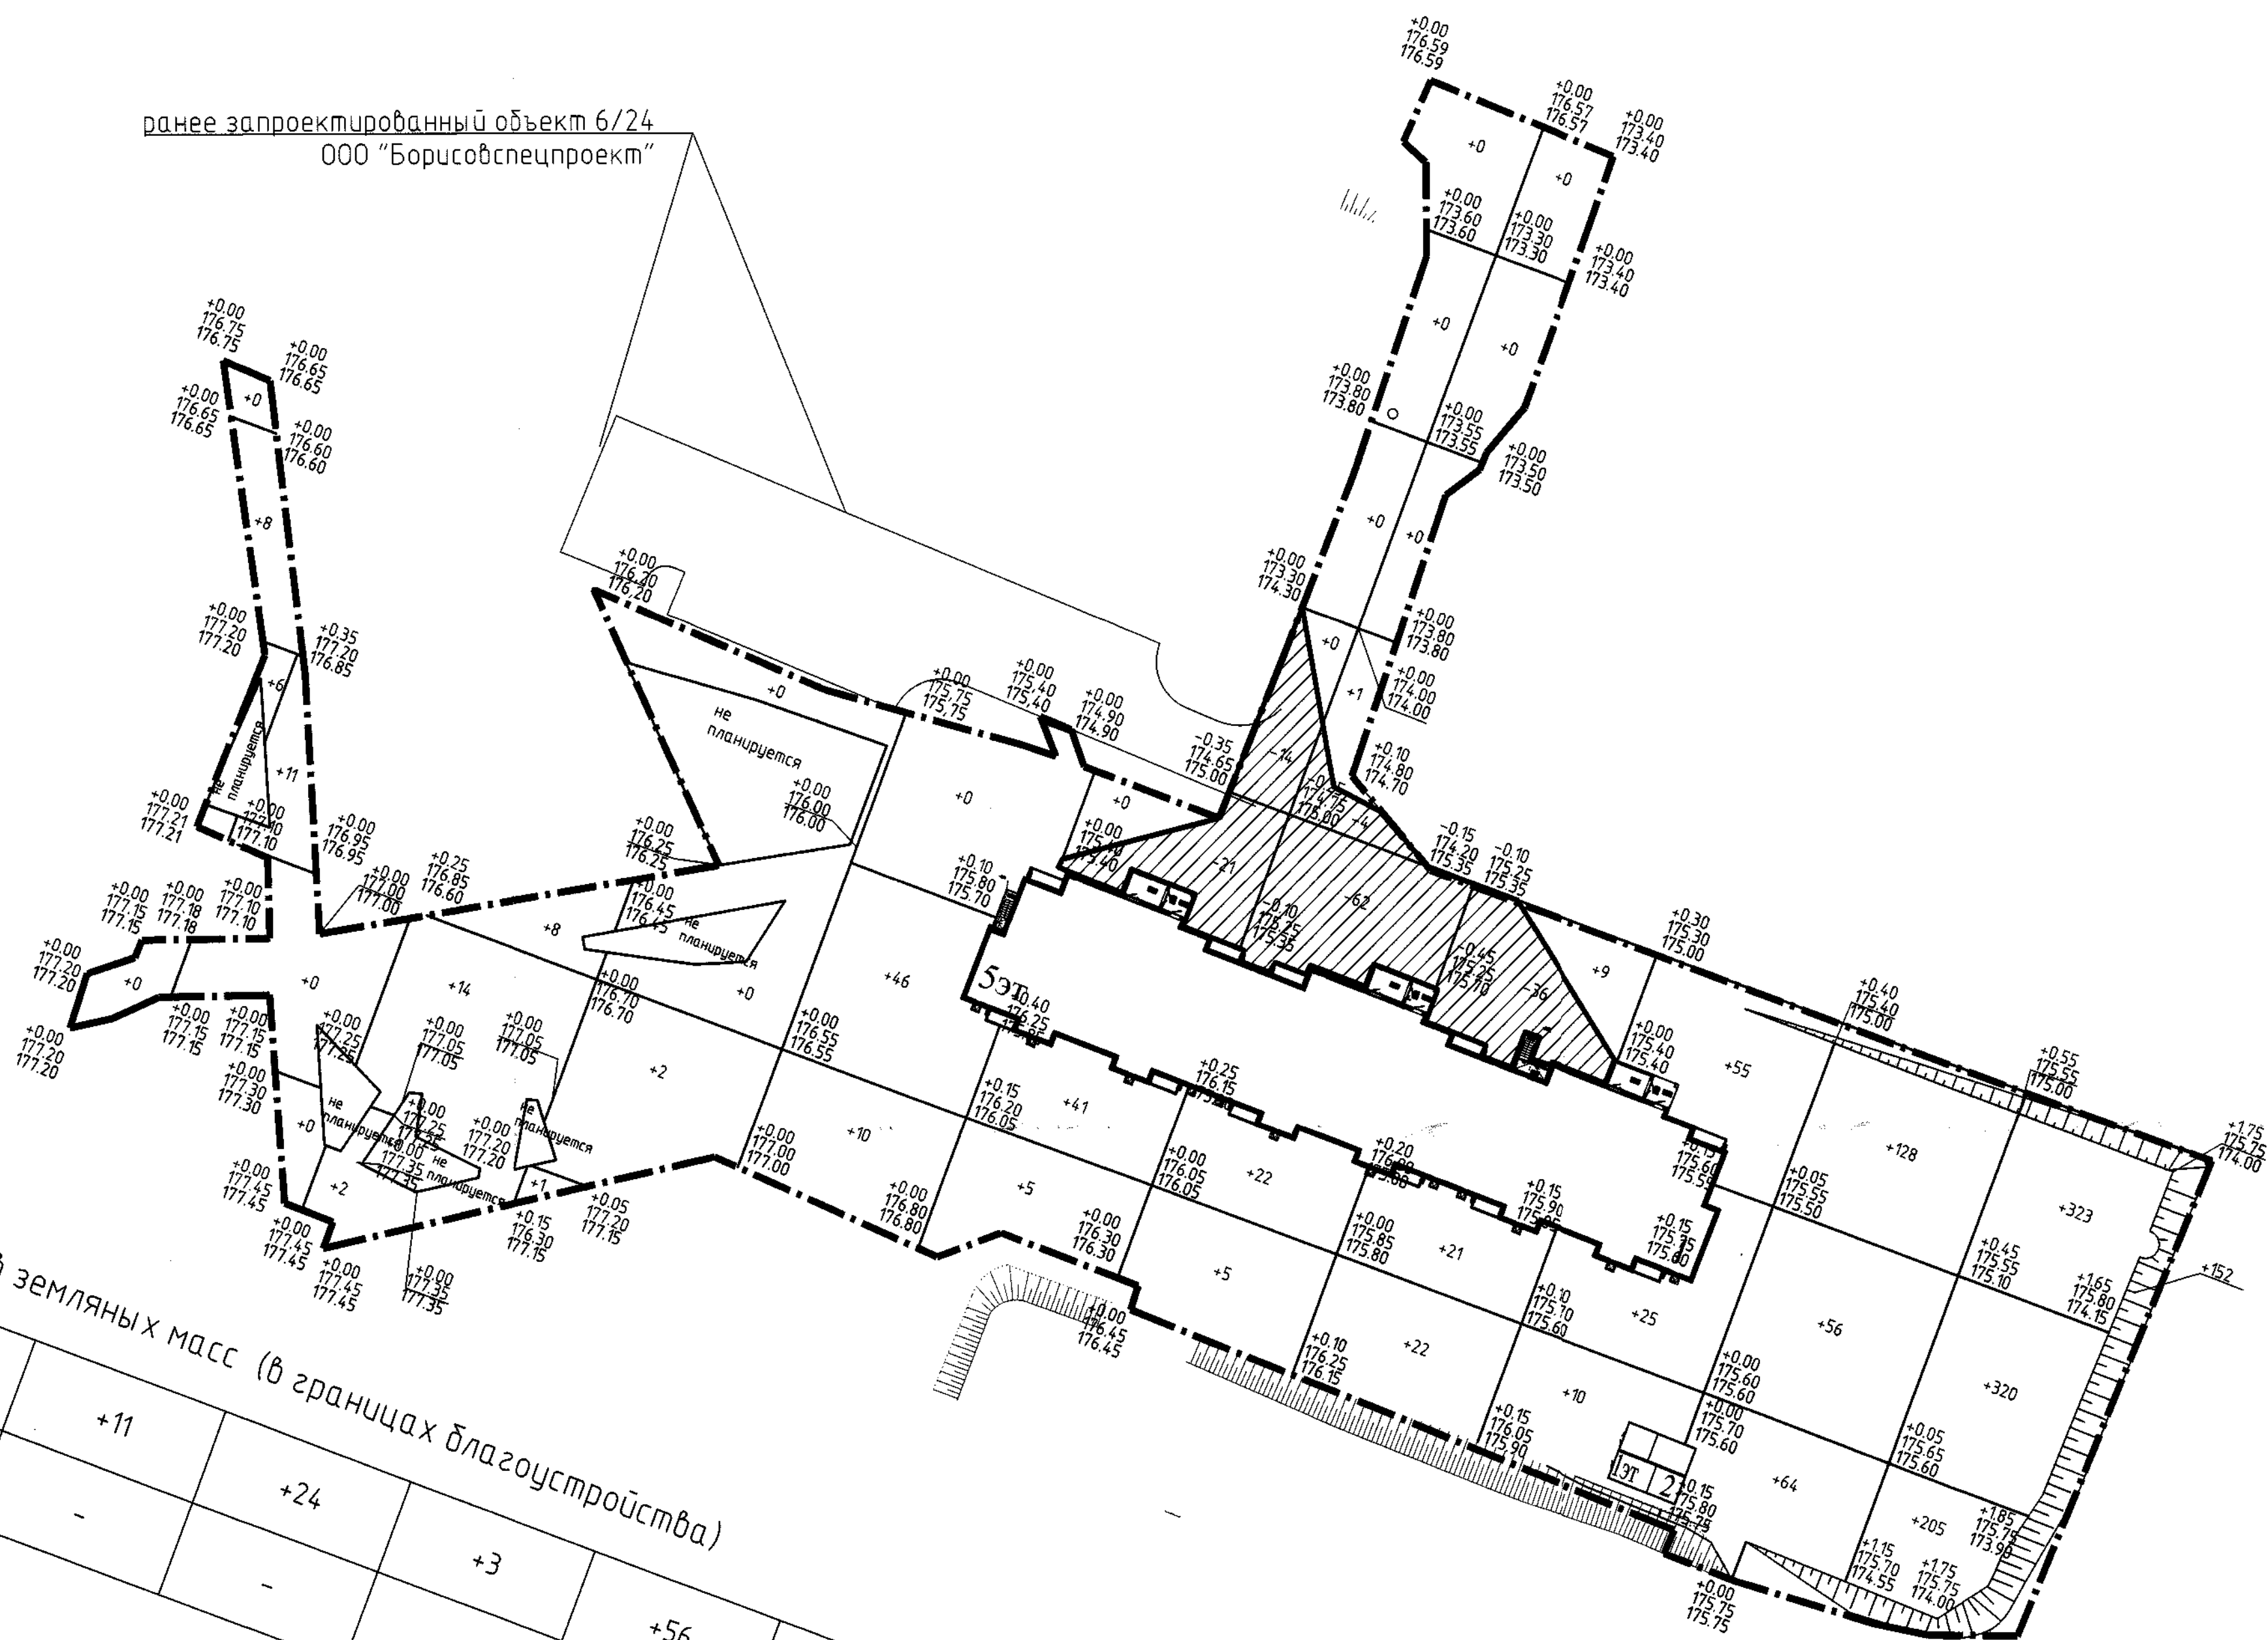

Ведомость объемов земляных масс (в границах благоустройства)

Насыпь (+)	+14	+11	+24	+3	+56	+46	+28	+52	+90	+248	+1000	Итого, м³	1572.0
Выемка (-)	-	-	-	-	-	-35	-66	-36	-	-	-	-137.0	-137.0

Примечание:
План земляных масс разработан на основании плана организации рельефа и инженерно-геодезической съемки.
Сетка квадратов привязана к условной границе работ, размер квадрата принят 20мх20м.
Перед началом работ с территории строительства снимается растительный грунт. По отчету по инженерно-геологическим изысканиям по объекту №73-25 выполненный ООО "Синклинал Изыскания" растительный грунт обнаружен в скважинах №1,2,4,5,6,7,9,10,11,12 (попадающие под жилой дом, благоустройство) мощностью 0,2м.
В скважинах 1,4,7,10,11,12,21 согласно инженерно-геологическим изысканиям обнаружен насыпной грунт (насыпной грунт представлен из смеси песка разного гранулометрического состава с включением гравия и гальки, с включением строительного мусора (битый кирпич, стекло).
Насыпной грунт снимается и отвозится, как непригодный для последующего устройства насыпи в объеме 738м³.
При обнаружении большей мощности грунтов отличных от инженерно-геологических изысканий за проектным решением обратиться в КЭП "Институт "Борисовспецпроект". Насыль и выемка под здания в плане земляных масс не учтены. Для заполнения посадочных ям для вечно-кустарниковой растительности дополнительно используется растительный грунт в объеме 3 м³.

УСЛОВНЫЕ ОБОЗНАЧЕНИЯ:

--- Граница работ

ВЕДОМОСТЬ ОБЪЕМОВ ЗЕМЛЯНЫХ МАСС

Наименование грунта	в границах благоустройства		Примечание	Количество, м³		Примечание
	Количество, м³			Количество, м³		
	Насыпь (+)	Выемка (-)		Насыпь (+)	Выемка (-)	
Грунт планировки территории	1572	137				
–учтенный объем замененного минерального грунта вместо снятого растительного грунта	938	40	в т.ч. 342 м³(дернина, непригодный)			
*Грунт планировки территории с учетом замененного минерального грунта вместо снятого растительного	2510	177				
Вытесненный грунт, всего	(–1935)	1681				
в том числе при устройстве:						
а) подземных частей зданий (сооружений)						
б) автомобильных покрытий	(–1210)	1642				
в) железнодорожных путей						
г) подземных сетей						
д) водосточных сооружений						
е) плодородной почвы на участках озеленения	(–725)	39				
Грунт для засыпки существующих канав, котлованов, образуемых от разбиваемых подземных частей зданий (сооружений)						
Грунт для устройства высоких полов зданий и обвалований сооружений						
Поправка на уплотнение 10%	58					
Пригодный грунт, всего	633	1858*	*в т.ч. грунт непригодный для устройства насыпи в объеме 738			
Недостаток (избыток) пригодного грунта	1225					
Плодородный грунт, всего	636					
в том числе:						
а) используемый для озеленения территории		757				
б) недостаток (избыток) плодородного грунта	121		повысится			
Итого перерабатываемого грунта	2622	2622				

ОБЪЕМЫ ЗЕМЛЯНЫХ РАБОТ

Наименование работ	Ед. изм.	Кол-во
		в границах благоустройства
1. Снятие и отвозка плодородного слоя почвы до 1 км (во временный отвал для последующего использования)	м³	636
2. Снятие и отвозка плодородного слоя почвы (непригодного для озеленения (дернина))		342
3. Устройство корыта механизированным способом (в выемке)	м³	1858
4. Подготовка почвы для устройства газона с внесением растительной земли : ручным 50% мех.способом 50%	м³/м²	1908/382 1909/382
5. Разработка, погрузка в автосамосвалы и подвозка недостающего растительного грунта	м³	121
6. Разработка, погрузка в автосамосвалы и отвозка непригодного* избыточного минерального грунта (расстояние см. справку в исходных данных)	м³	738
7. Разработка грунта в выемке и перемещение грунта из выемки в насыпь, 20 м.	м³	633
8. Разработка, погрузка в автосамосвалы и отвозка избыточного минерального грунта	м³	487
9. Уплотнение насыпи кулачковыми катками весом 8т за 4 прохода по одному следу, толщина уплотняемого слоя 18см.	м³	633
10. Прикатка растительного грунта катком массой от 70 до 100кг после заделки семян в почву	м³/м²	757/3854

						33/24-ГП				
						Многоквартирный жилой дом с инженерной и транспортной инфраструктурой по ул. Днепровской в микрорайоне "Лядище" в г. Борисове				
Изм.	Колуч.	Лист	№ док.	Подп.	Дата			Статья	Лист	Листов
ГАП-нач.ОП	Морозова				10.25			С	4	
Разработал	Панковец				10.25					
Проверил	Венский				10.25					
Н. контр.	Нарчук				10.25					
Утвердил	Морозова				10.25	План земляных масс. М 1:500		КЭП "Институт "Борисовспроект" г. Борисов		
								Формат А1		

ВЕДОМОСТЬ ТРОТУАРОВ, ДОРОЖЕК И ПЛОЩАДОК

Поз.	Наименование	Тип	Площадь покрытия, м²	Марка борта камня, длина, м.п.	Примечание
1	Проезд, парковки (ПП 20.10.8 В30)	1	2332.0	БР 100.30.15 536.0	Длина швов в бетонном основании L=98 м
2.1	Проезд (асфальтобетон)	2.1	173.0	БР 100.30.15 45.0	
2.2	Проезд (асфальтобетон)	2.2	100.0	-	см. ГП-5
2.3	Проезд (асфальтобетон) вночный ремонт 50%	2.3	319.0	-	
3	Тротуар (бетонная плитка), в т.ч.: плитка тактильная П20.10.6-а-МЦЖ-В30 Т.п.5-12.0 м²; плитка П 20.10.6-МЦЖ В30 (белая)-300.0 м²; плитка П 20.10.6-МЦЖ В30 (черная)-300.0 м²	3	1328.0	БРТ 100.20.8 1262.0	Фрагмент 1 см. ГП-7
4	Тротуар с возможностью проезда, в т.ч.: плитка тактильная П20.10.6-а-МЦЖ-В30 Т.п.5-3.0 м²; плитка П 20.10.8 В30 - 57.0 м²	4	60.0	БРТ 100.20.8 43.0	
5	Детская площадка (резиновое покрытие), в т.ч.: песочного цвета - 50.0 м²; бордового цвета - 3.0 м²; зеленого цвета - 9.0 м²	5	62.0	БРТ 100.20.8 23.0	см. ГП-7
6	Детская площадка, спортивная площадка (резиновое покрытие), в т.ч.: песочного цвета - 91.0 м²; бордового цвета - 58.0 м²; зеленого цвета - 18.0 м²	6	167.0	БРТ 100.20.8 23.0	см. ГП-7
7	Детская площадка-песочница (засыпка речным прокалиненным песком с размером фракцией 1,6-1,8 мм)	7	20.0	БРТ 100.20.8 15.0	в т.ч. отсыпка ГП-28м², БРТ 100.20.8
8	Отсыпка (ПП 20.10.6 В25)	8	281.0	БР 100.30.15 222.0	
9	Площадка для мусороконтейнеров (цементобетон)	9	34.0	БР 100.30.15 15.0	
10	Водоотводный лоток АСО Multiline V100 со штампованной решеткой из оцинкованной стали, м.п.	10		9.0	По аналогу "Альбидон"
11	Водоотводный лоток, 15 м.п.	11		БР 100.20.8 30.0	






Примечание:


- Смодель совместно с листом ГП-6.
- Перед местом пересечения тротуаров с проездом (узлы А, Б, В) предусмотреть предупреждающий указатель из тактильной плитки контрастного цвета (желтого) эффективной длиной 0.8м.
- При выборе покрытия детских площадок по результатам торгов, необходимо учитывать требования СТБ ЕН 1177-2007.
- После укладки бетона выполнить нарезку деформационных поперечных швов в шле 1 в бетонном основании через 16 м шириной 4 мм и глубиной 4 см.
- В месте примыкания проезду а/д покрытия по типу 2.2 к существующему а/д покрытие уложить на кромку существующего проезда битумную ленту ЛБ-50 СТБ 1937-2009, L=8.0 м.

УСЛОВНЫЕ ОБОЗНАЧЕНИЯ:

- граница работ
- борт марки БРТ 100.20.8
- борт марки БРТ 100.30.15
- места понижения бортового камня в Узле А
- места понижения бортового камня в Узле Б

33/24-ГП					Многоквартирный жилой дом с инженерной и транспортной инфраструктурой по ул. Днепробской в микрорайоне "Ладисе" в г. Борисове			Изд. Кол.ч. Лист № док. Подп. Дата			Страница Лист Листов		
ГП-инж.инст.	Моздоба	10	25		План покрытия и конструкции дорожных одежд. М 1500	КЧП "Институт "Борисобпроект" г. Борисов	Формат А2х3				С	5	
Разработчик	Моздоба	10	25										
Проверил	Венесевич	10	25										
И. контр.	Нарчук	10	25										
Утвердил	Моздоба	10	25										

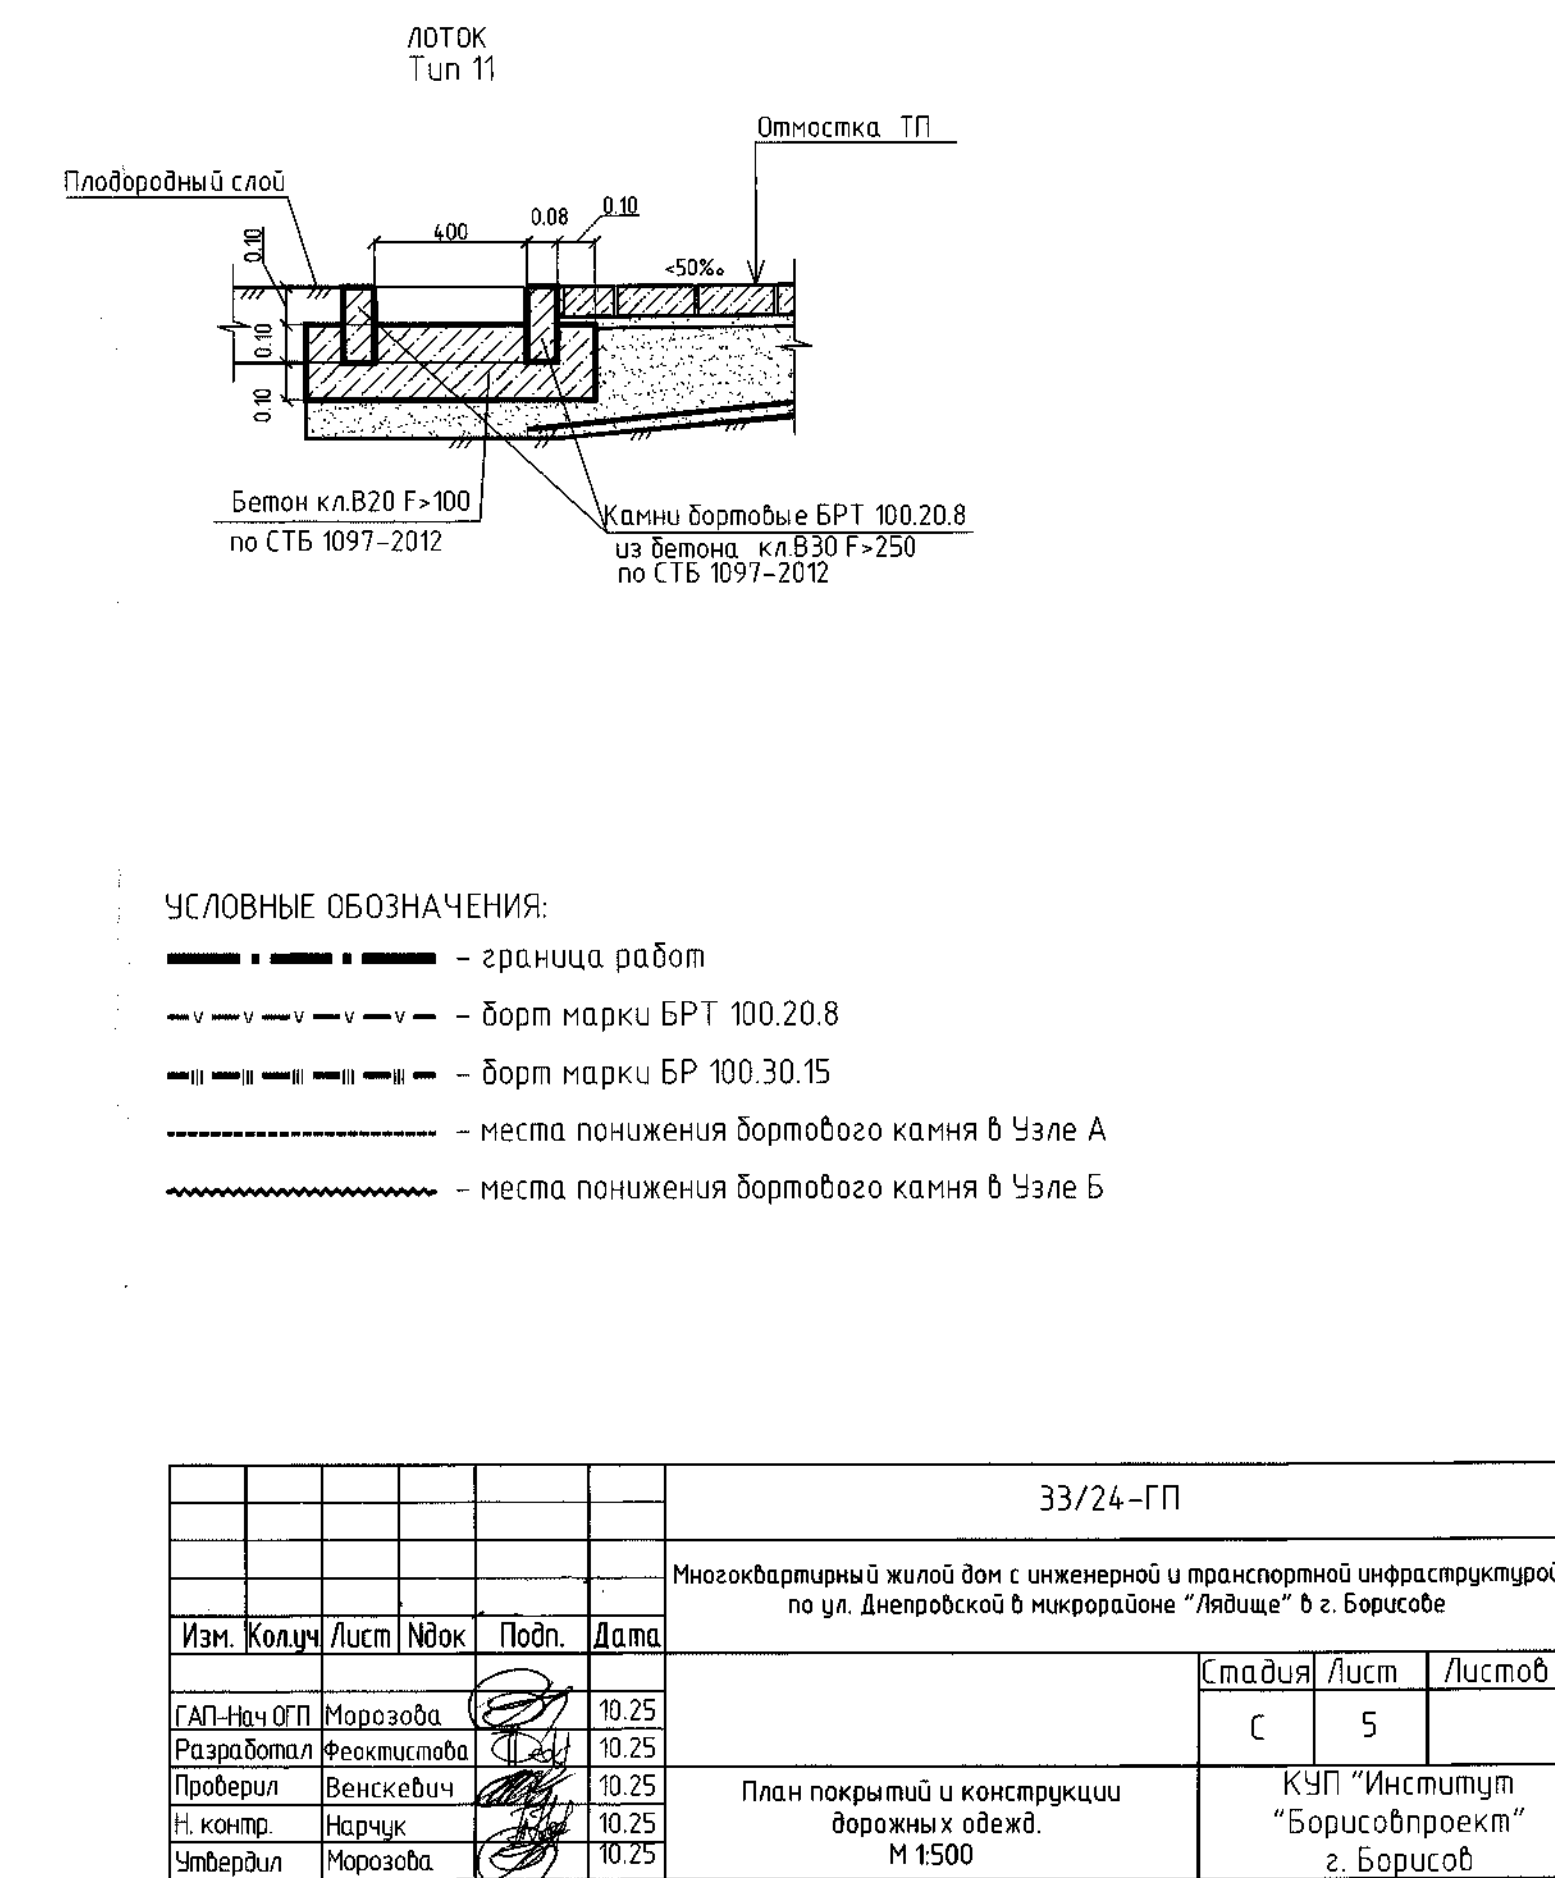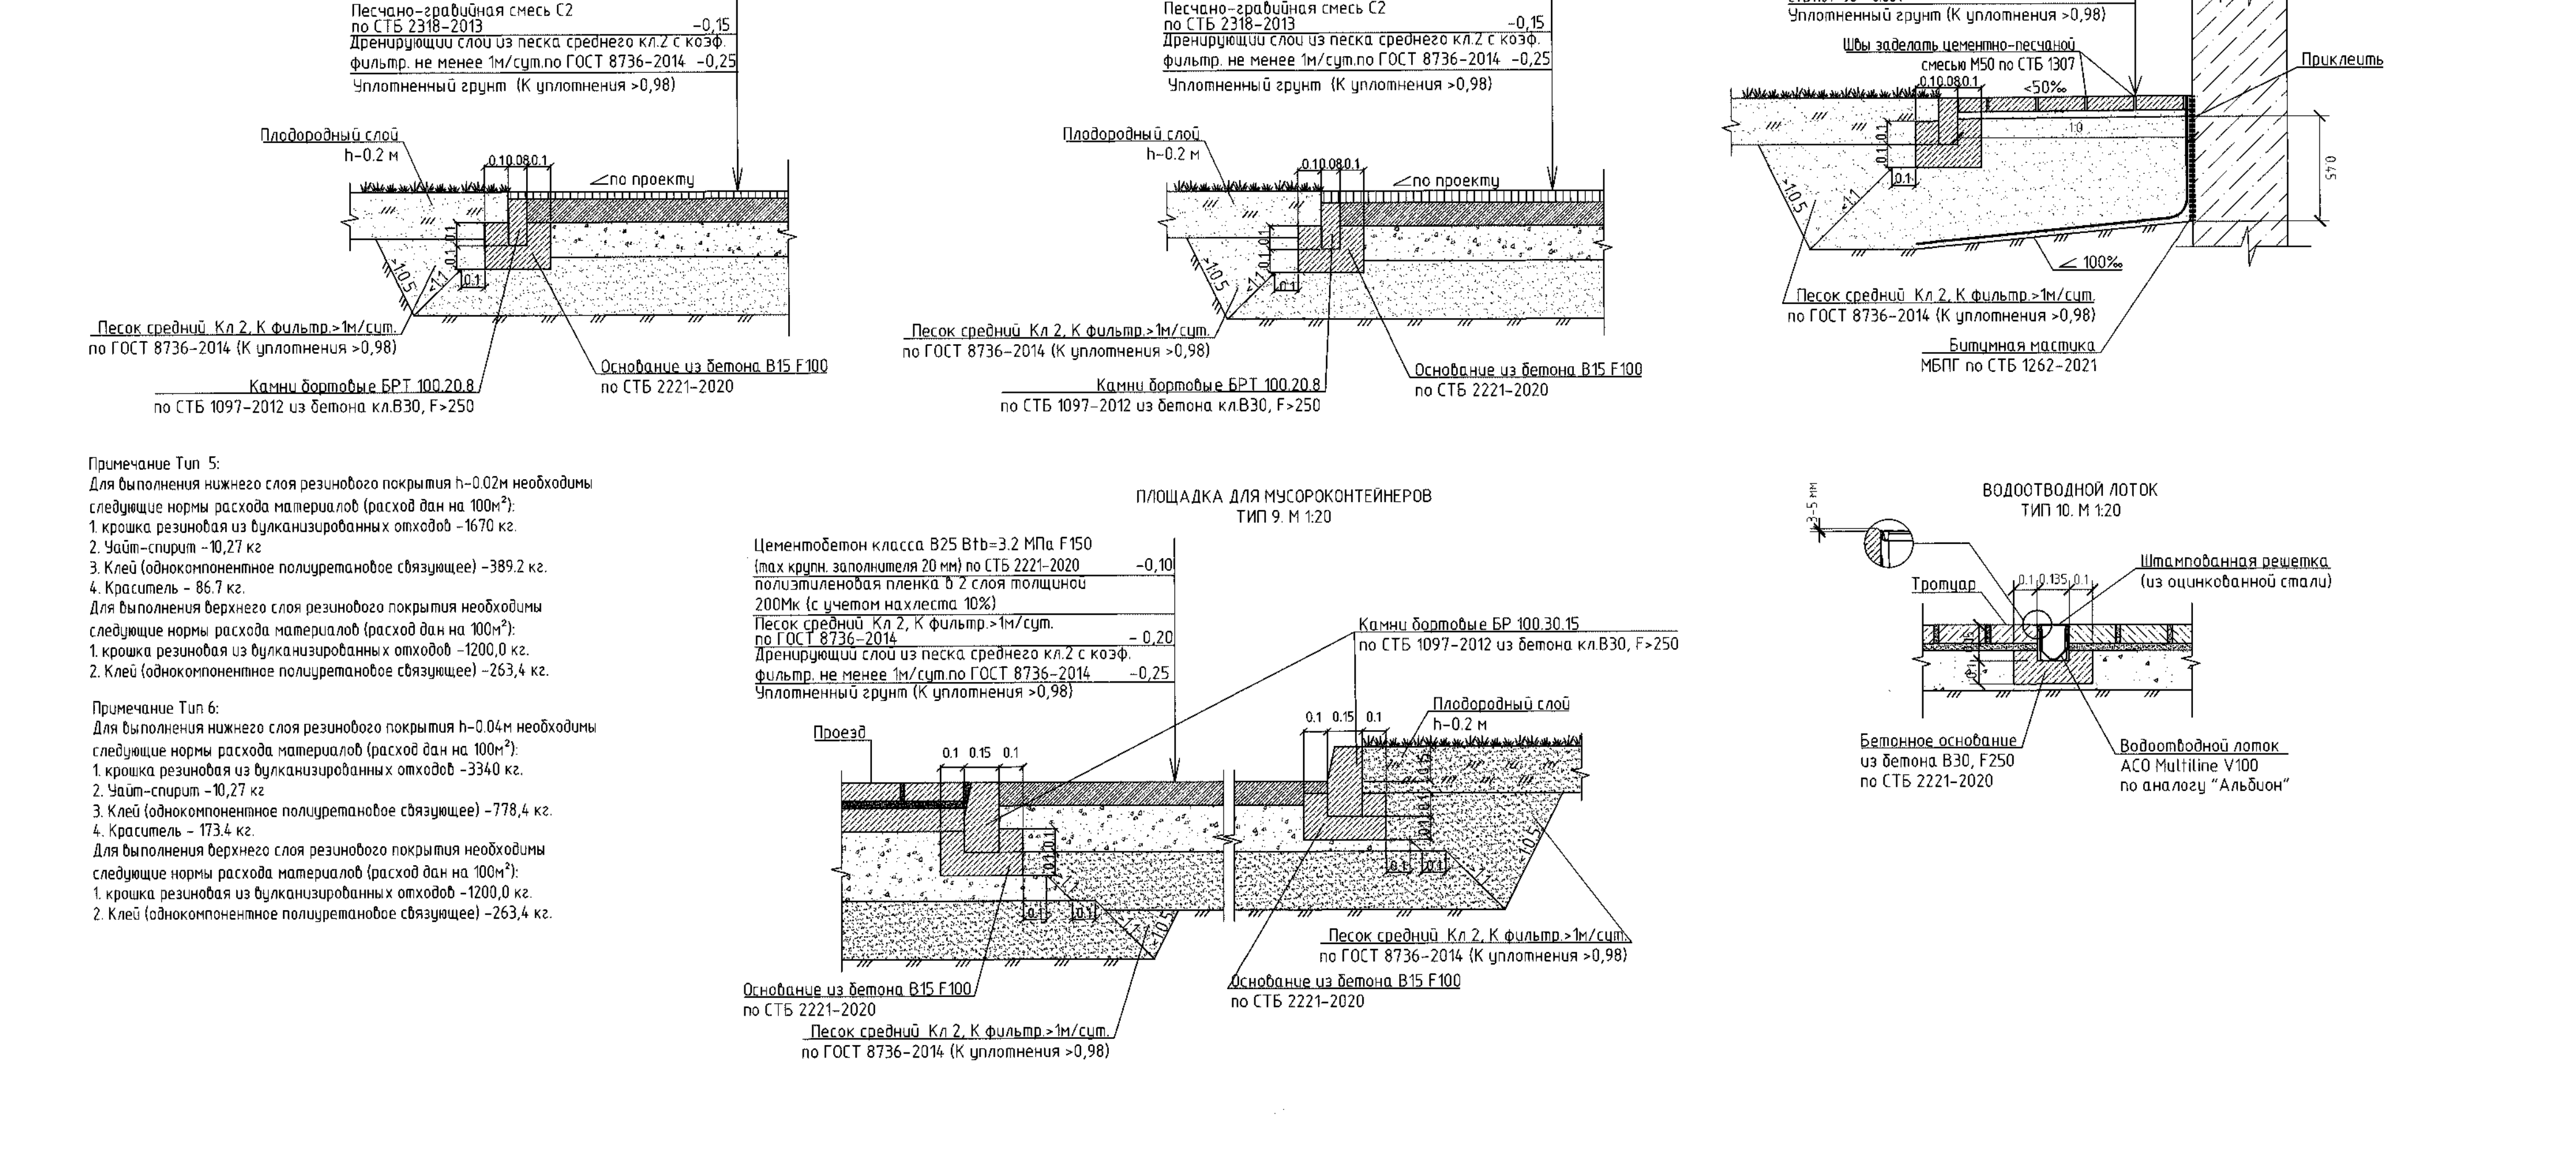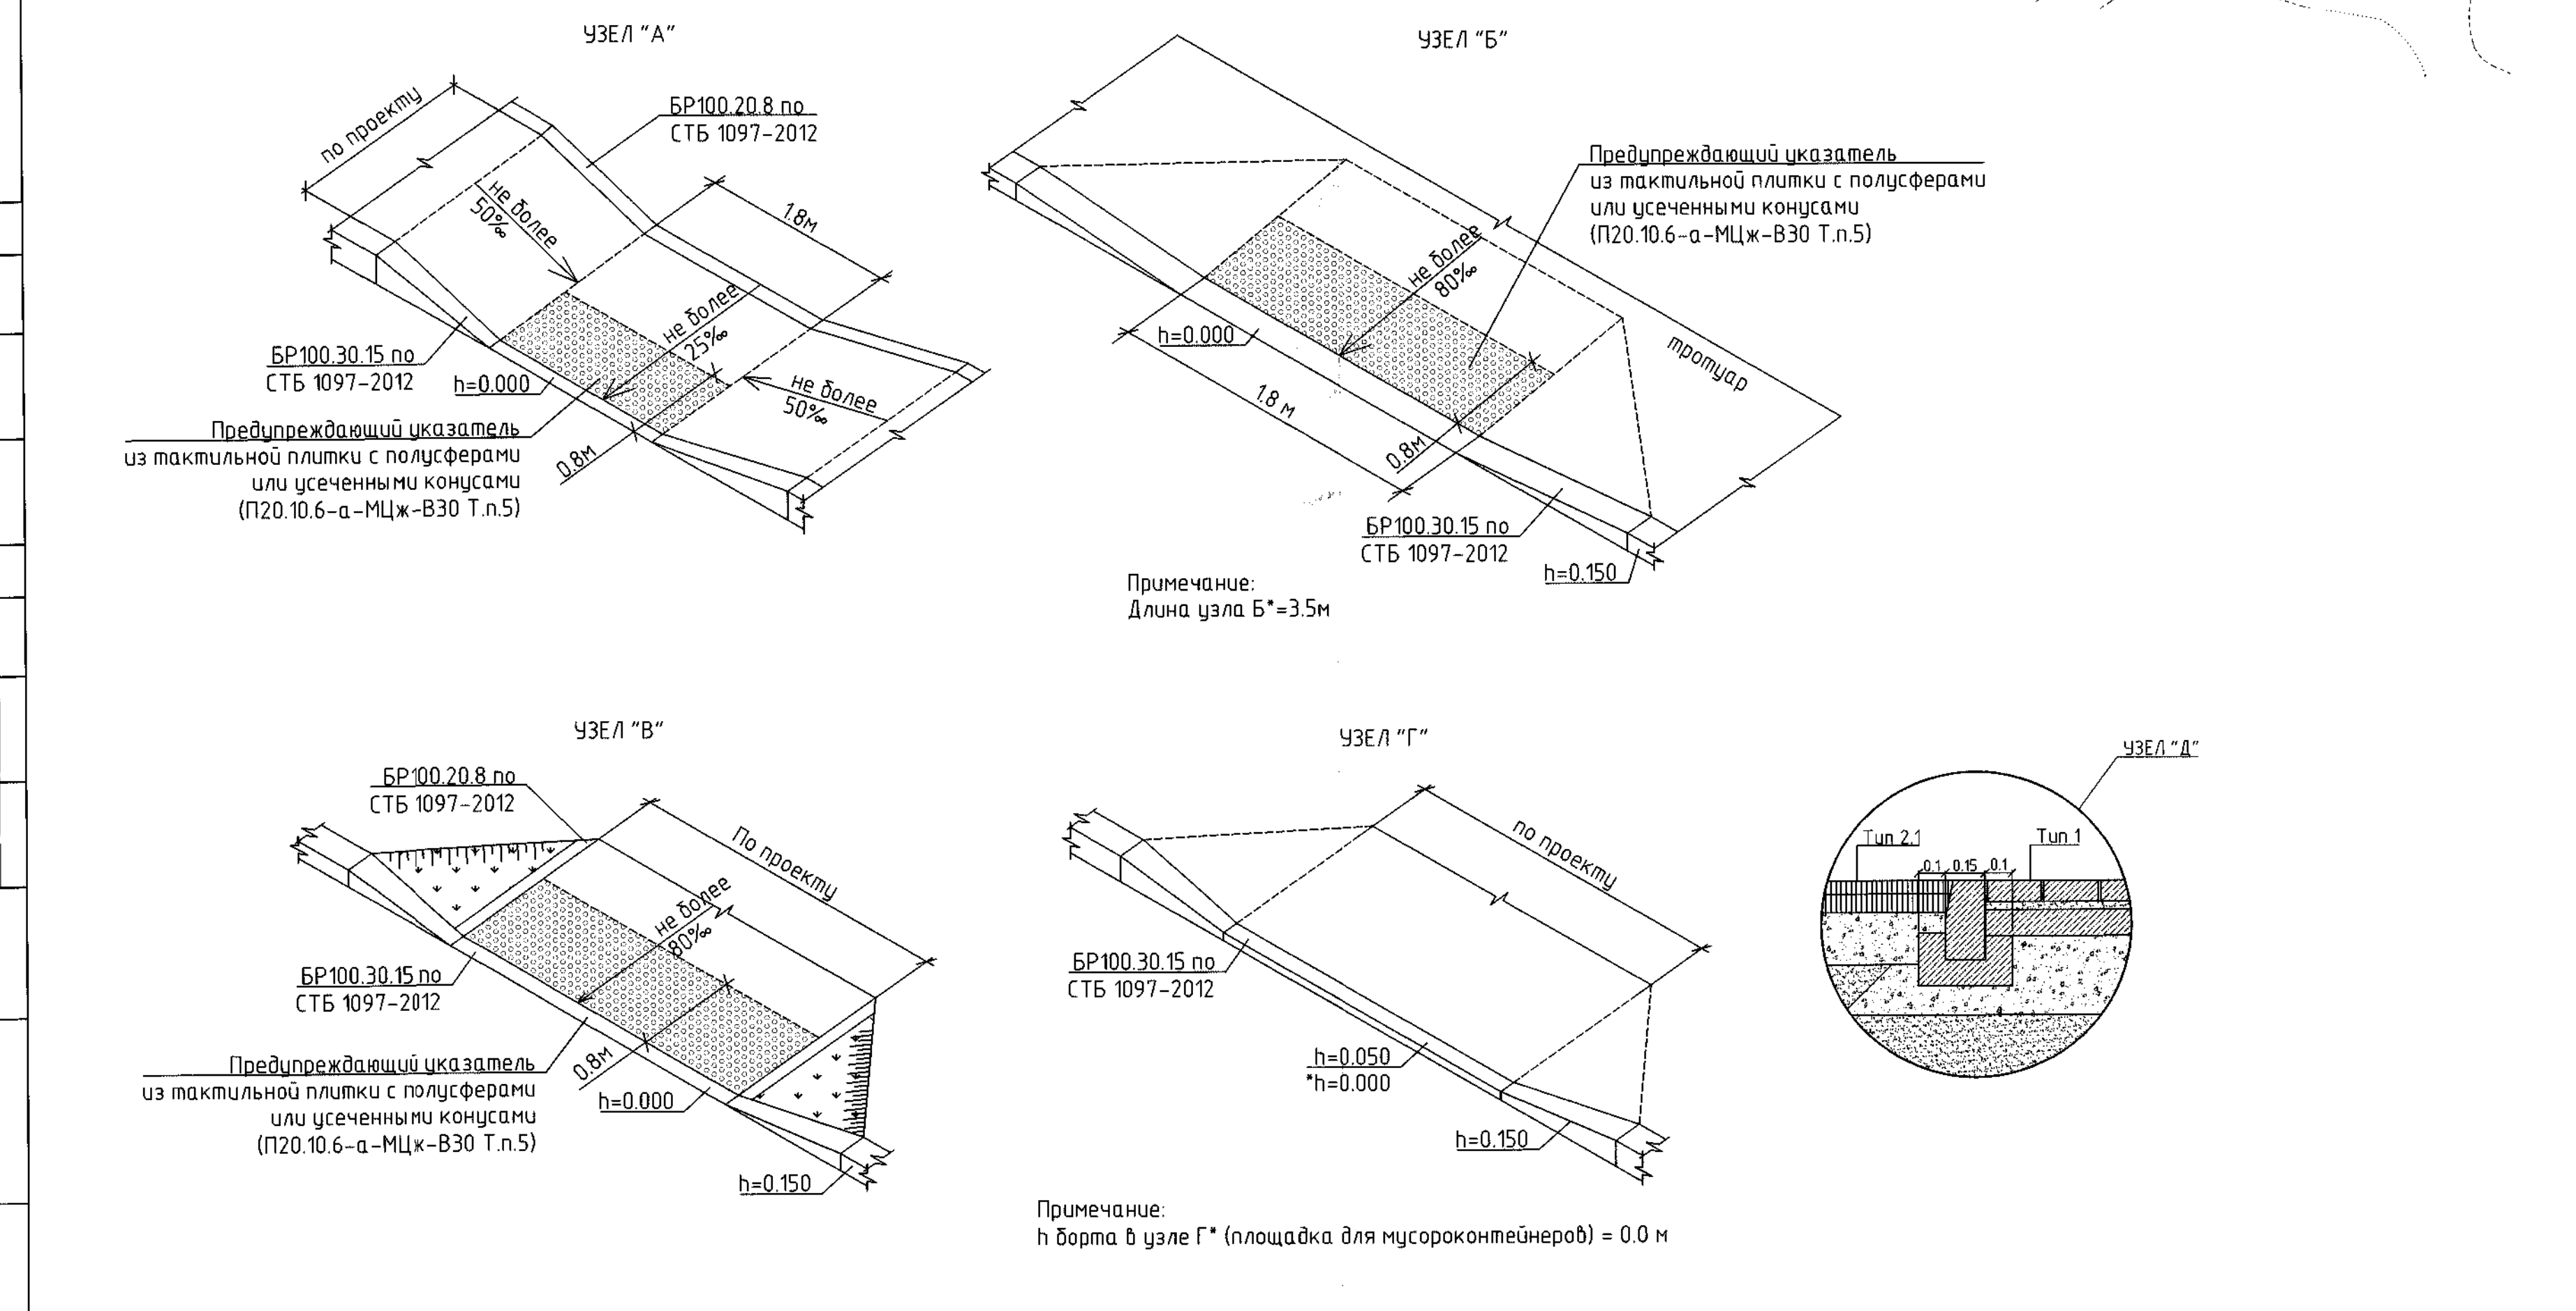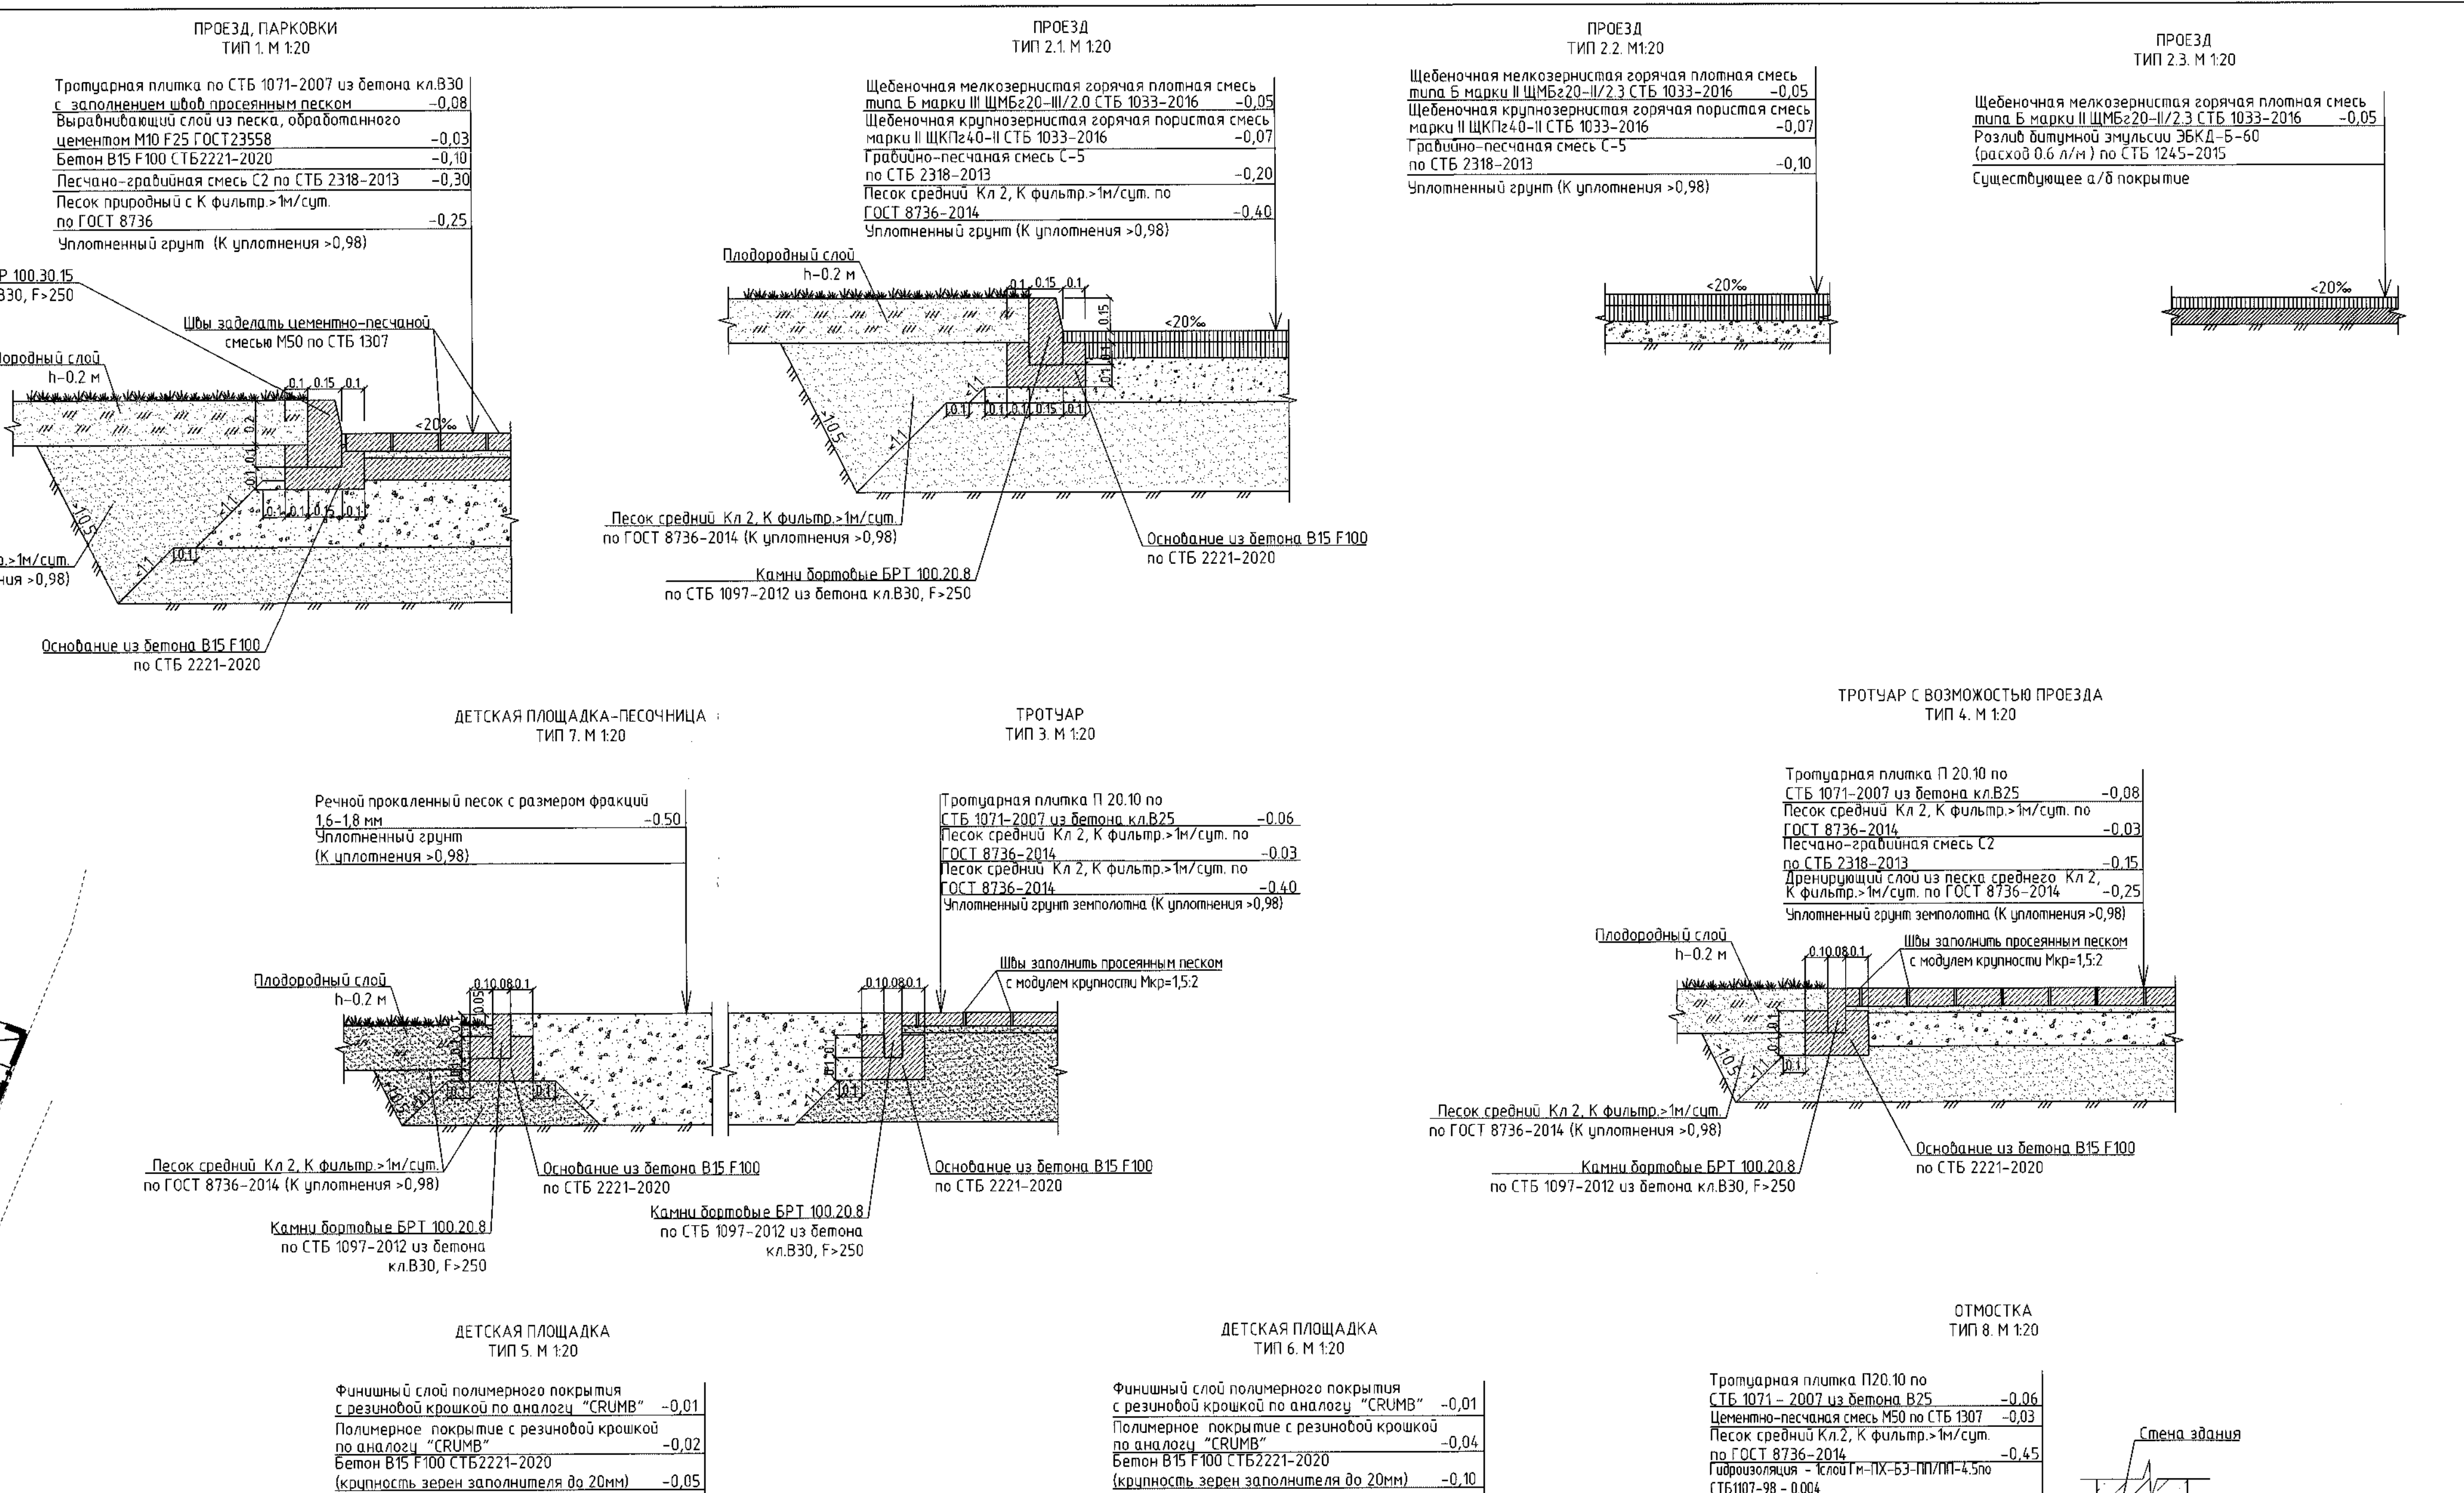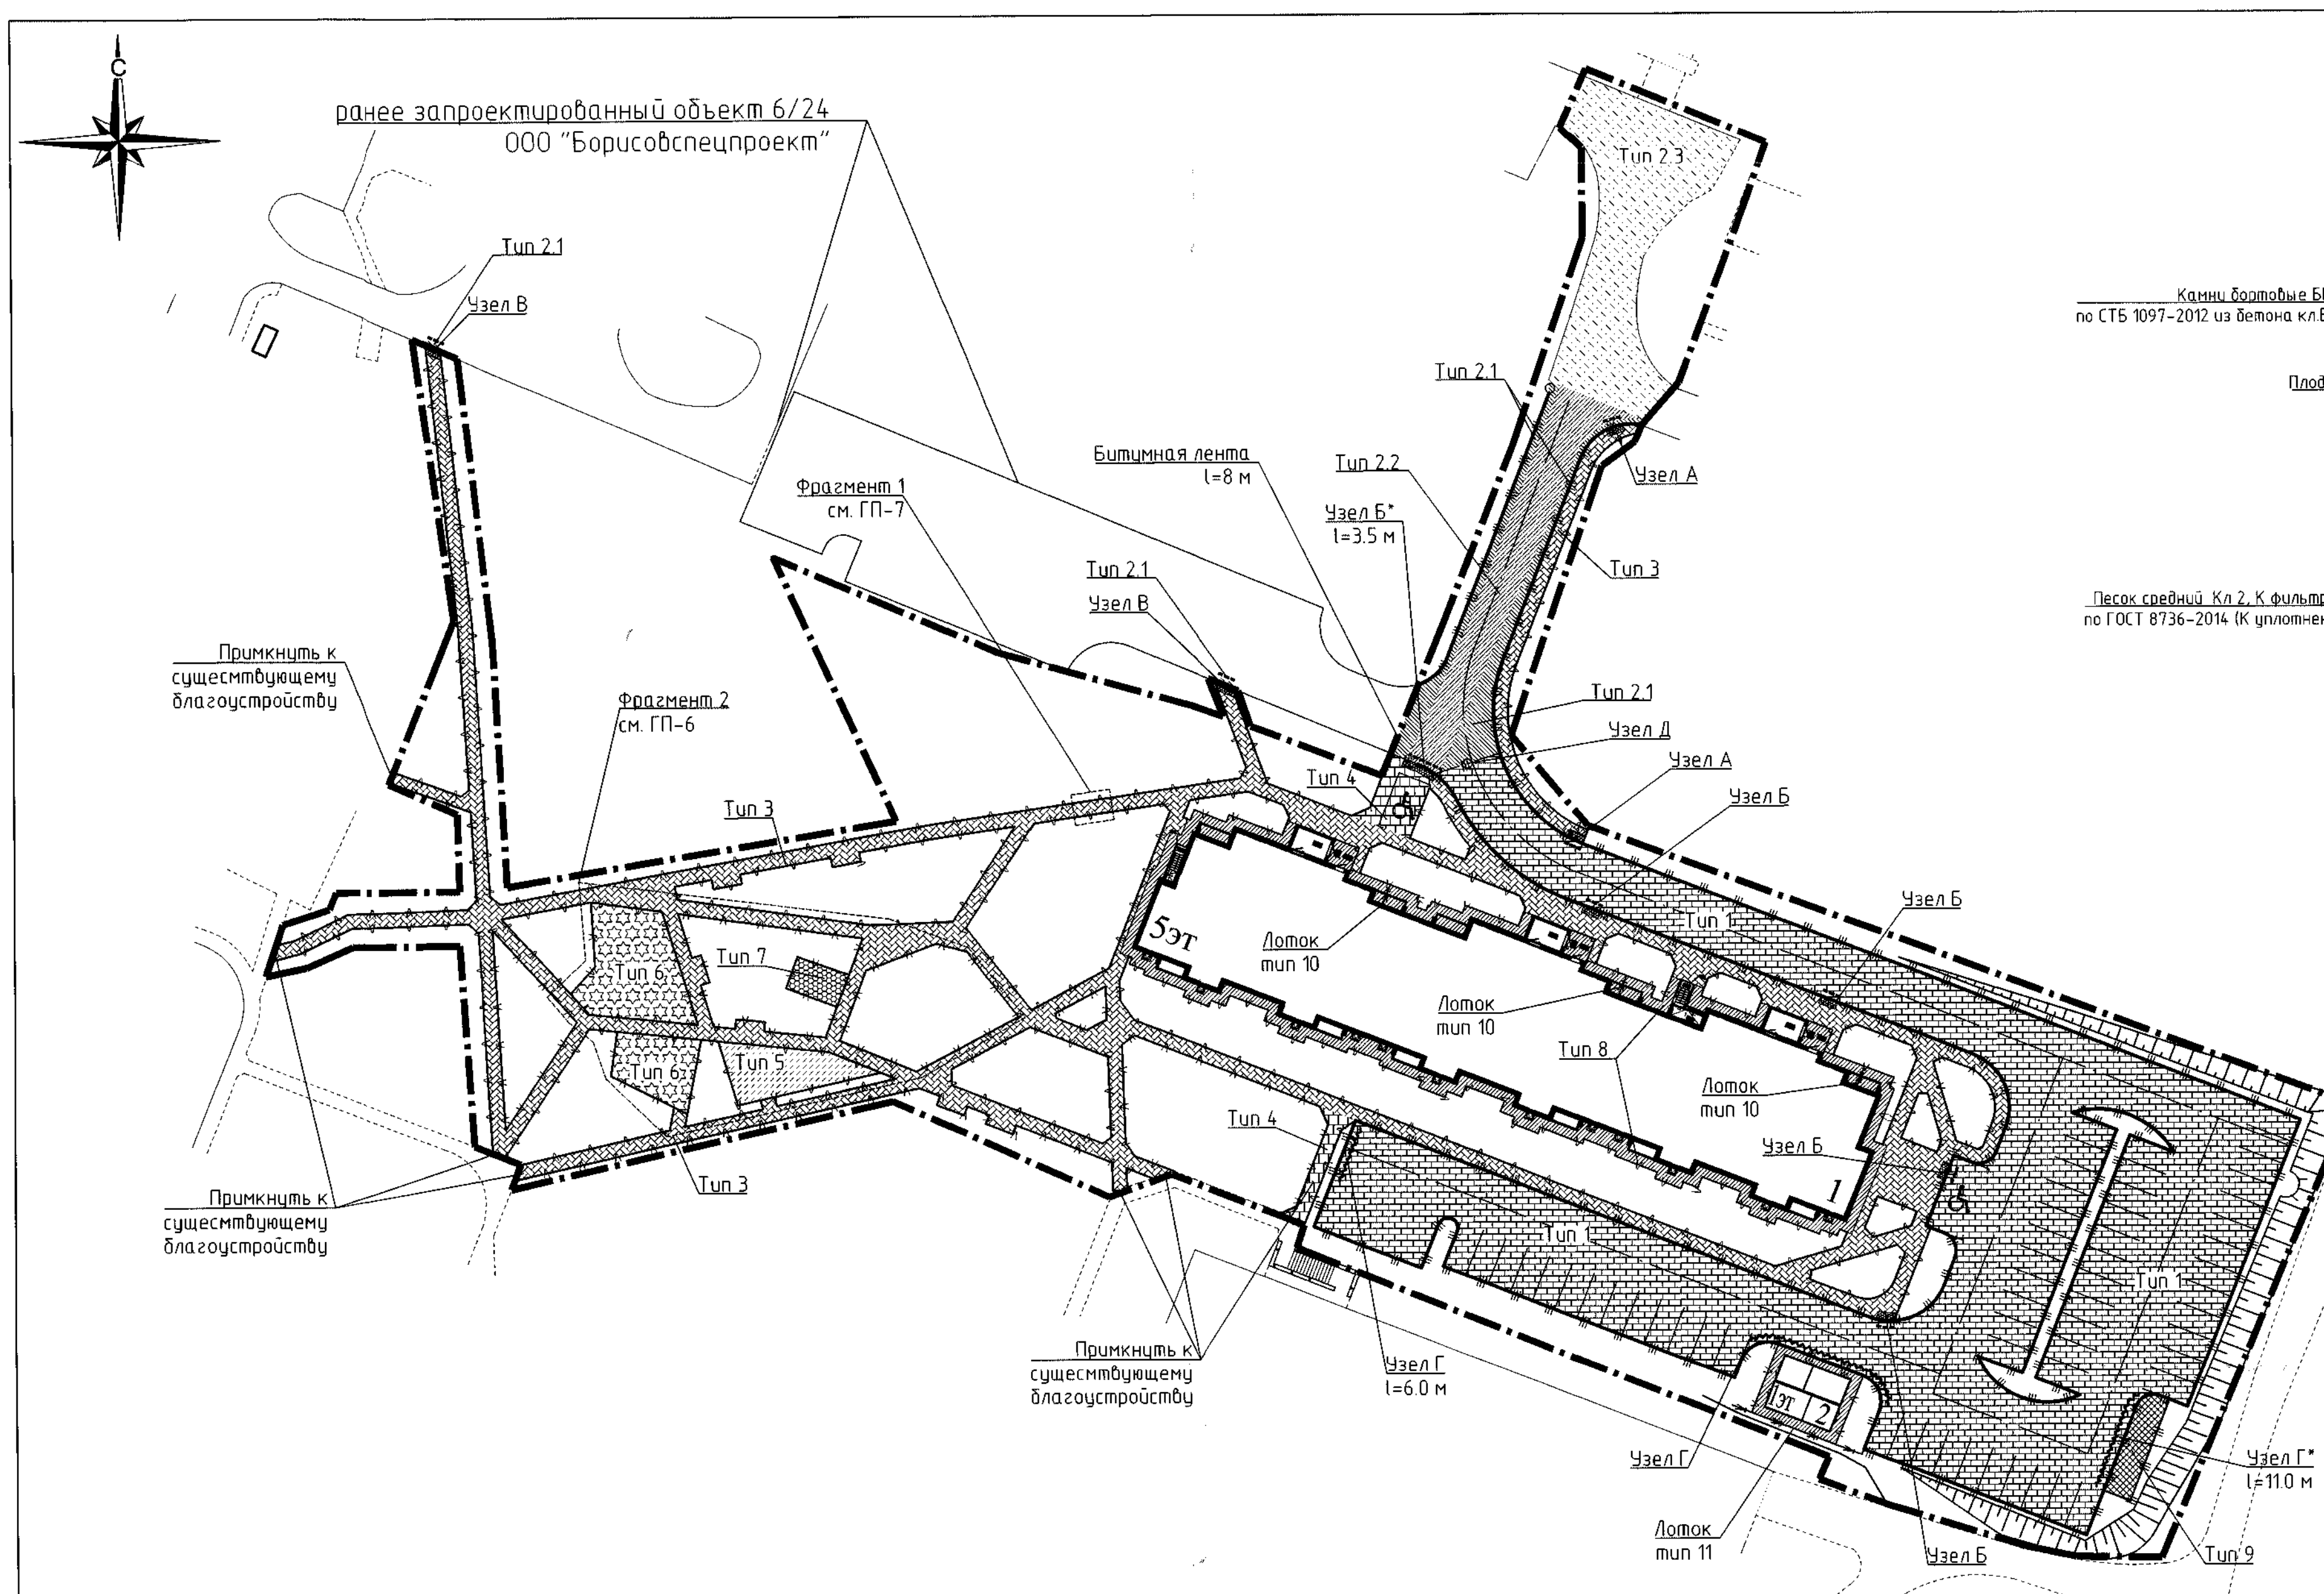

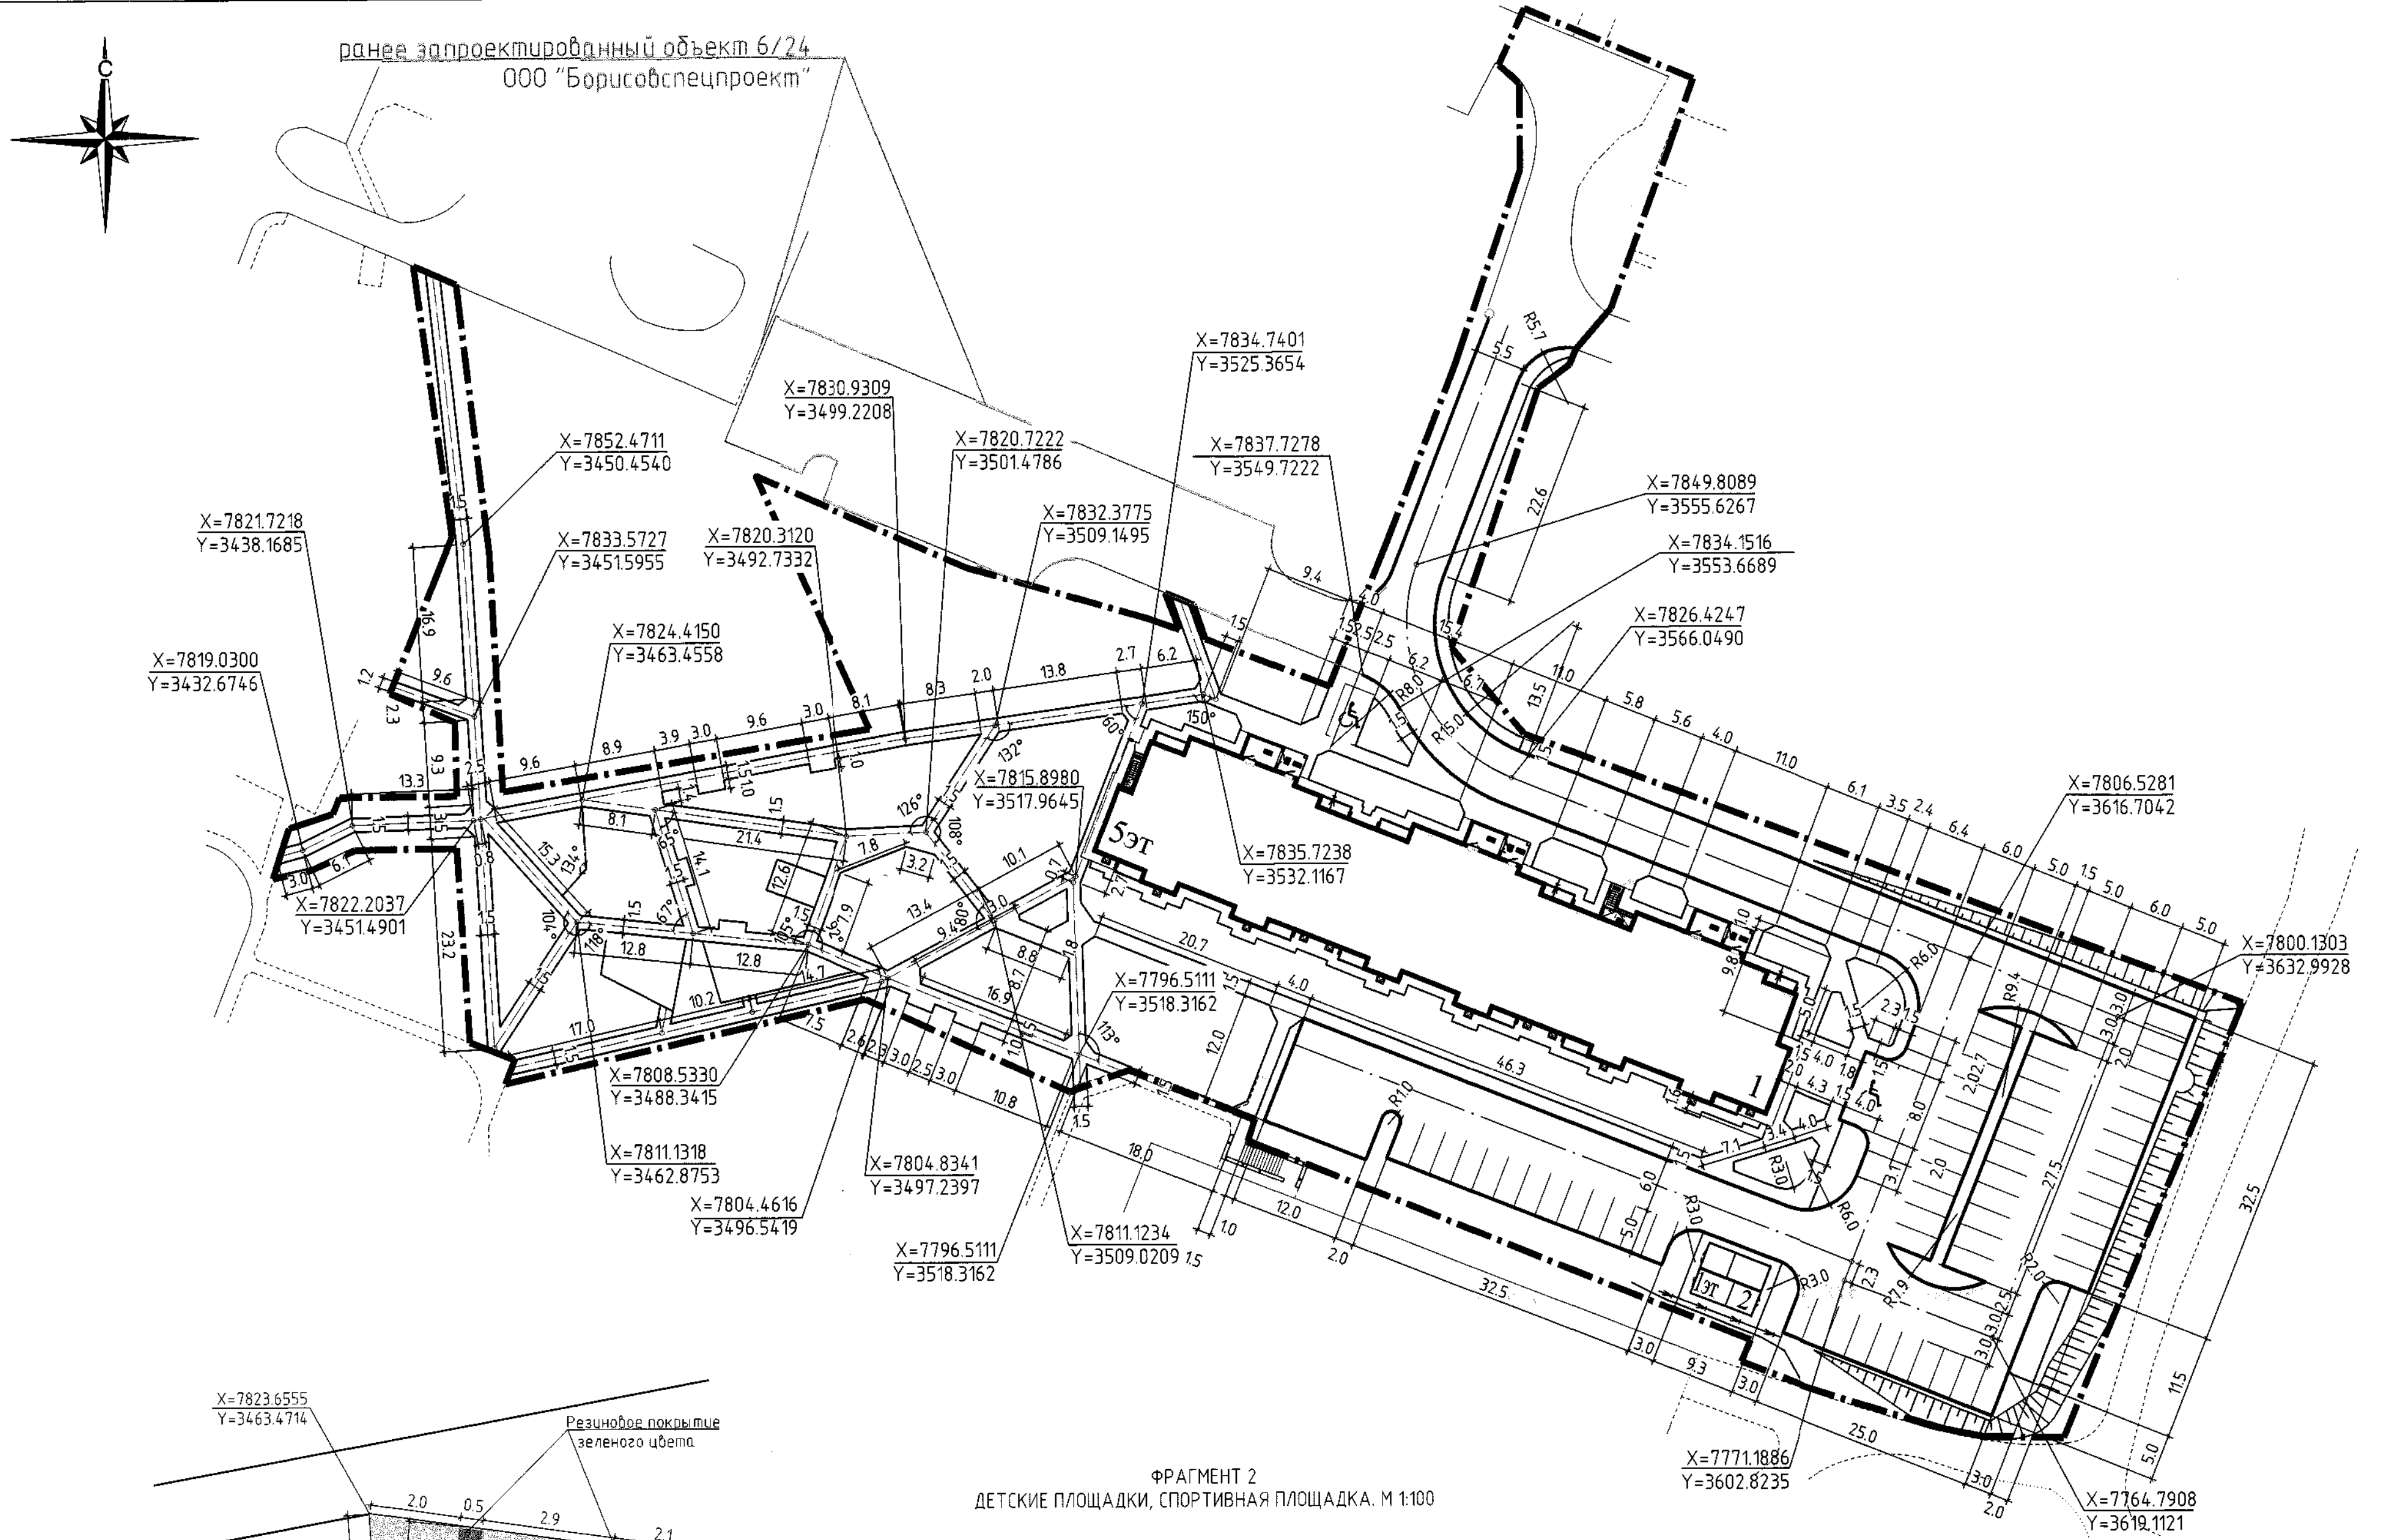


ФРАГМЕНТ 1.
СХЕМА УКЛАДКИ ТРОТУАРНОЙ ПЛИТКИ
М 1:20

Тротуарная плитка
серого цвета

Тротуарная плитка
белого цвета

Тротуарная плитка
черного цвета

Камень бортовой
БРТ 100.20.8

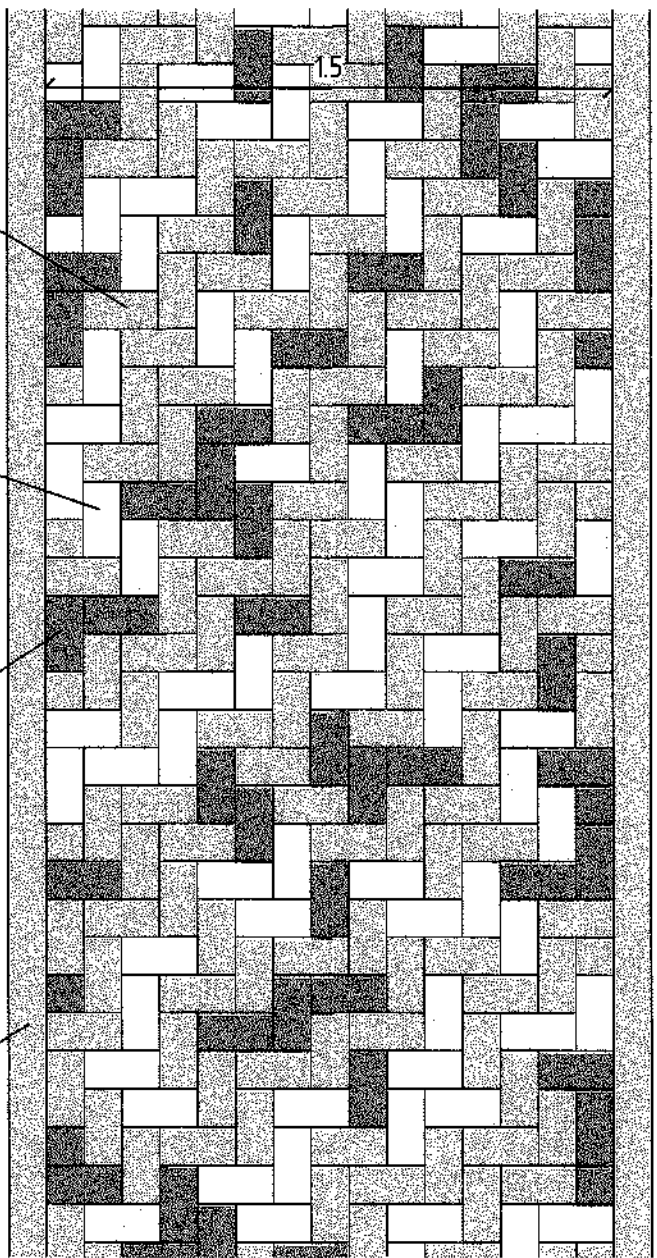

- Примечание:
1. Перед производством работ запросить чертеж в цветном варианте.
 2. Все размеры указаны в метрах.
 3. Ширина отмостки 1.0 м (если не указано иного размера). В местах примыкания отмостки к тротуару борт не устанавливать.
 6. Размеры детских и спортивных площадок указаны с учетом бортового камня. Выполнение верхнего слоя накатки резинового покрытия предусмотреть в т.ч. и по бортовому камню.
 7. Раскладку плитки применить по типу 3. При расширении тротуара раскладку плитки применить по аналогии.


						33/24-ГП		
						Многоквартирный жилой дом с инженерной и транспортной инфраструктурой по ул. Днепровской в микрорайоне "Лядище" в г. Борисове		
Изм.	Колуч	Лист	Ндок	Подп.	Дата			
ГАП-Нач.ОП		Морозова			10.25		Стадия	Лист
Разработал		Феофанислова			10.25		С	6
Проверил		Морозова			10.25	Фрагменты покрытий Разбивочный план благоустройства. М 1:500	КУП "Институт "Борисобспроект" г. Борисов	
Н. контр.		Нарчук			10.25			
Утвердил		Морозова			10.25			
							Формат А1	

Составлено

Вариант

Лист

Лист

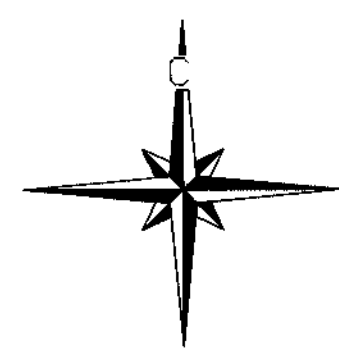

Разбивочный план озеленения. М 1500

Ранее запроектированные сети
в объекте 6/24 000 "Борисобспецпроект"



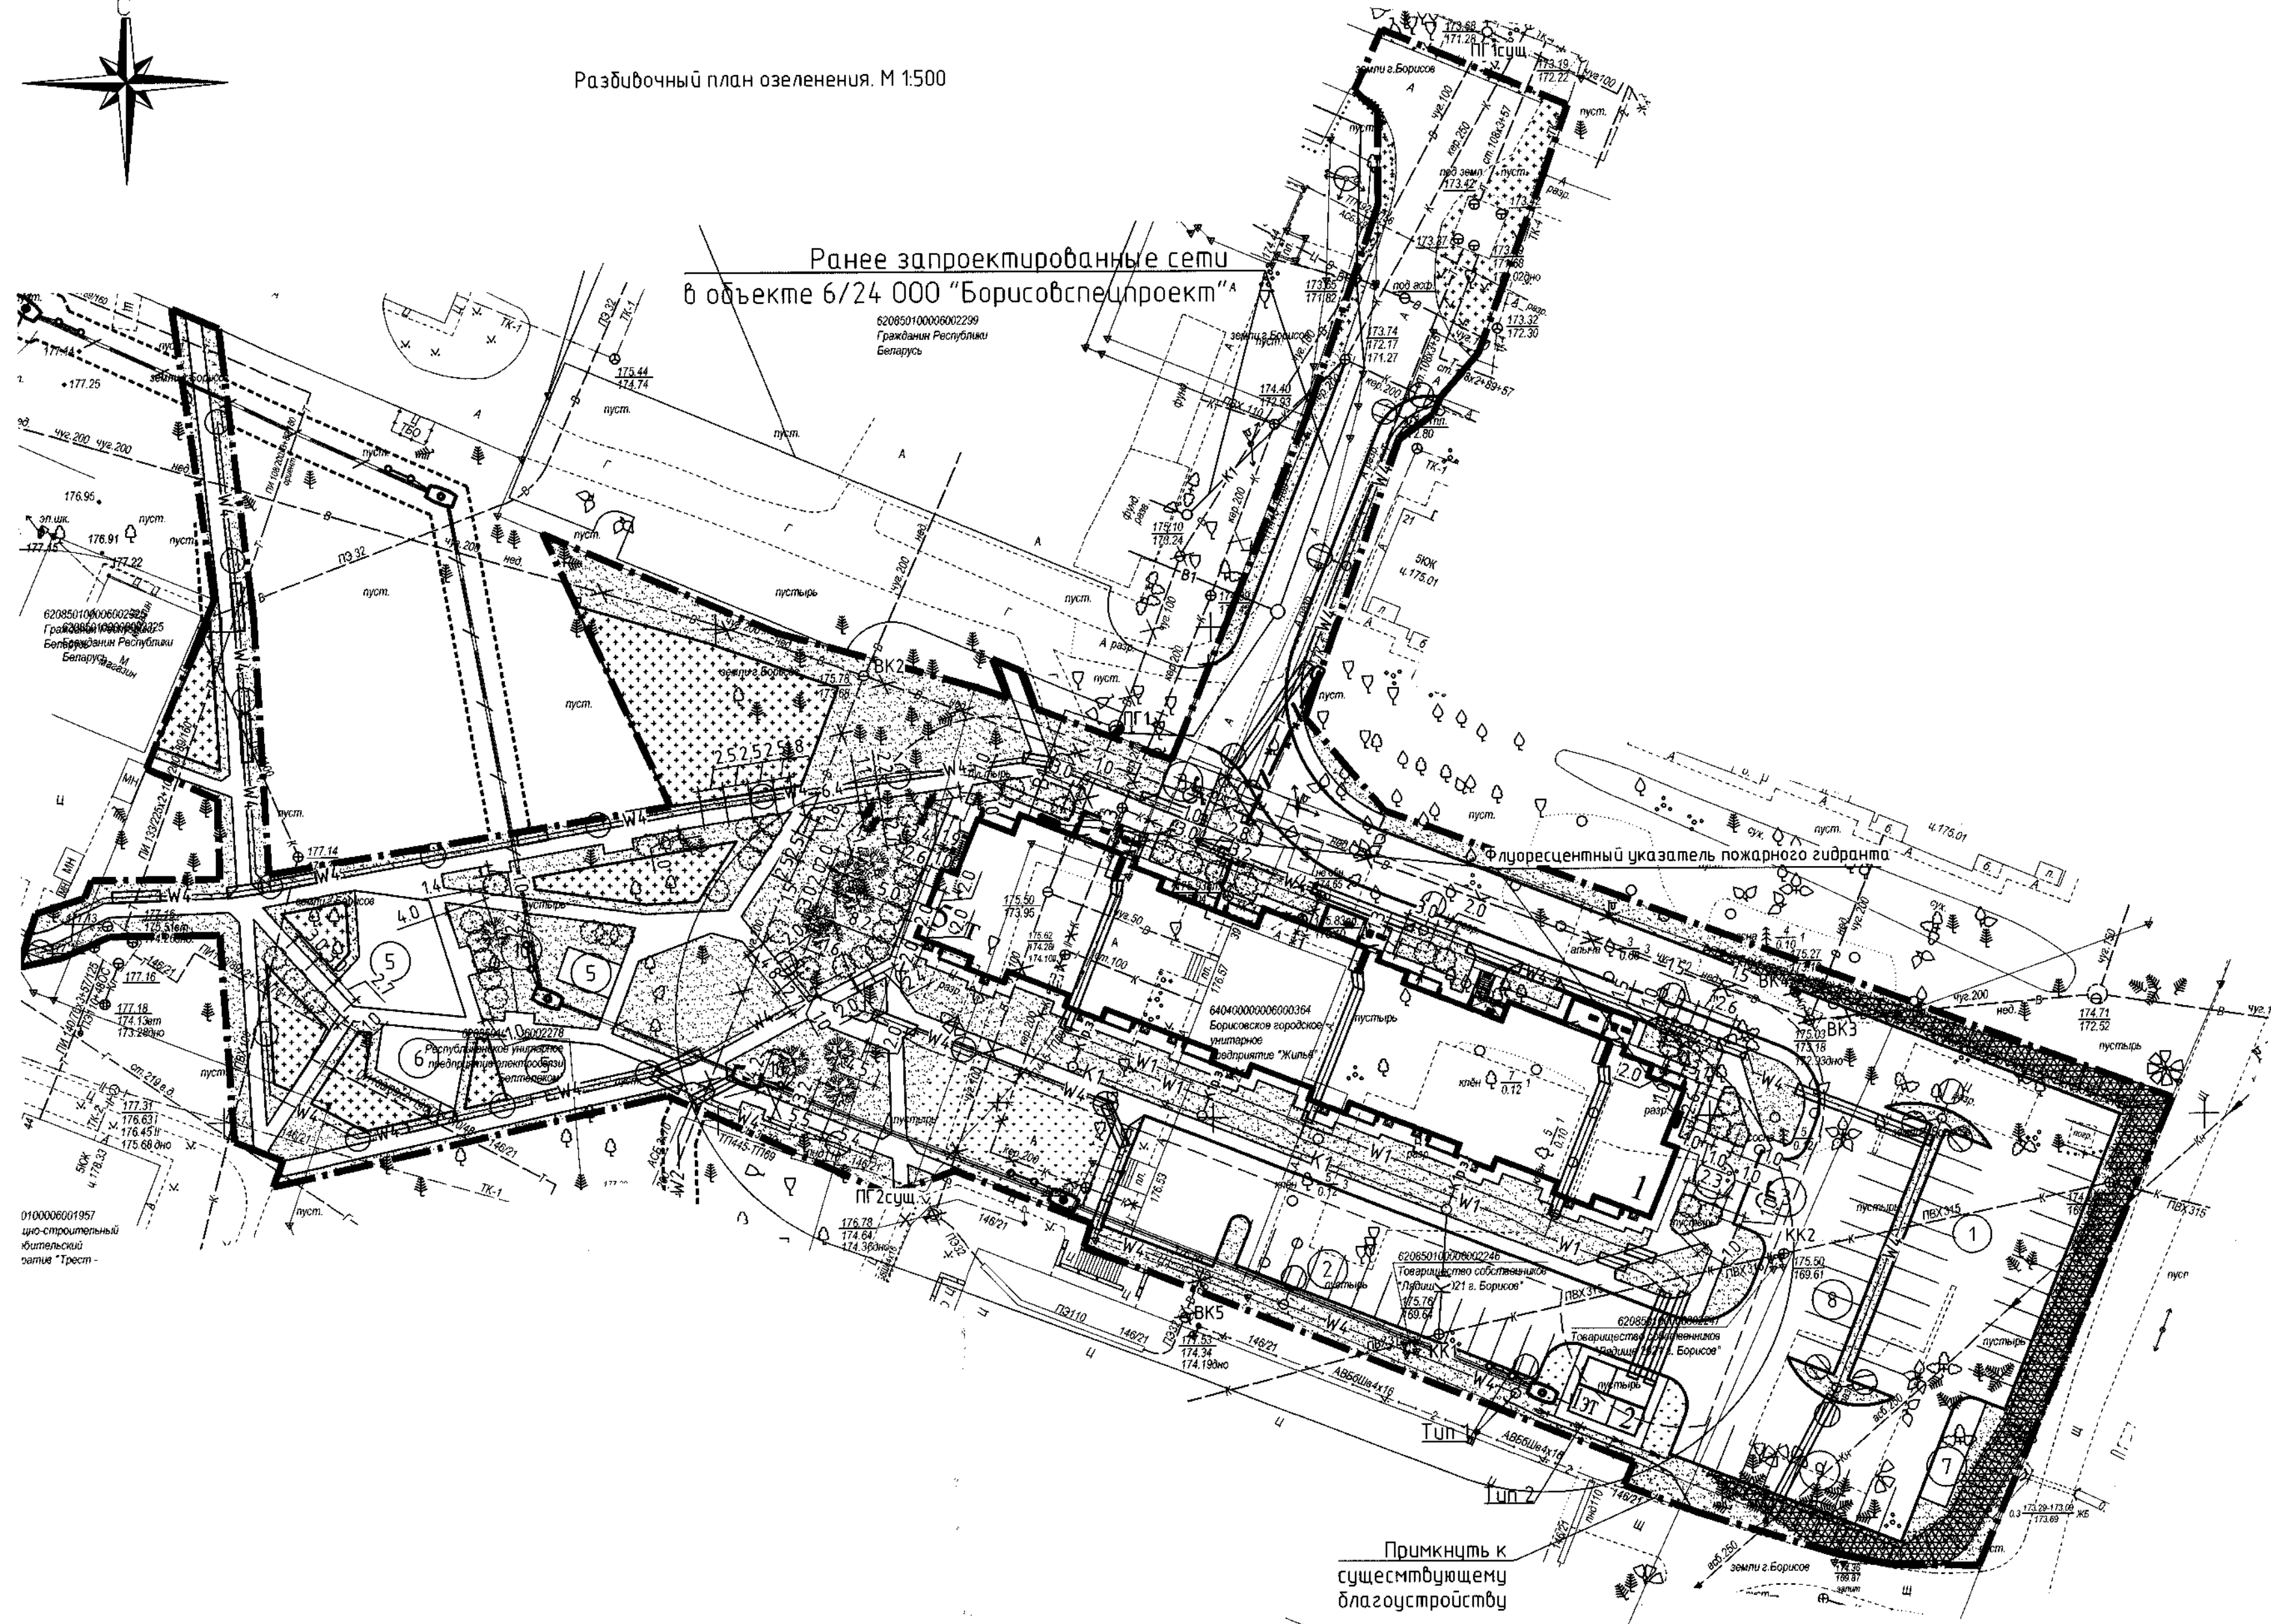


СХЕМА КРЕПЛЕНИЯ ГЕОРЕШЕТКИ
(аналог 000 "Стандартпарк")

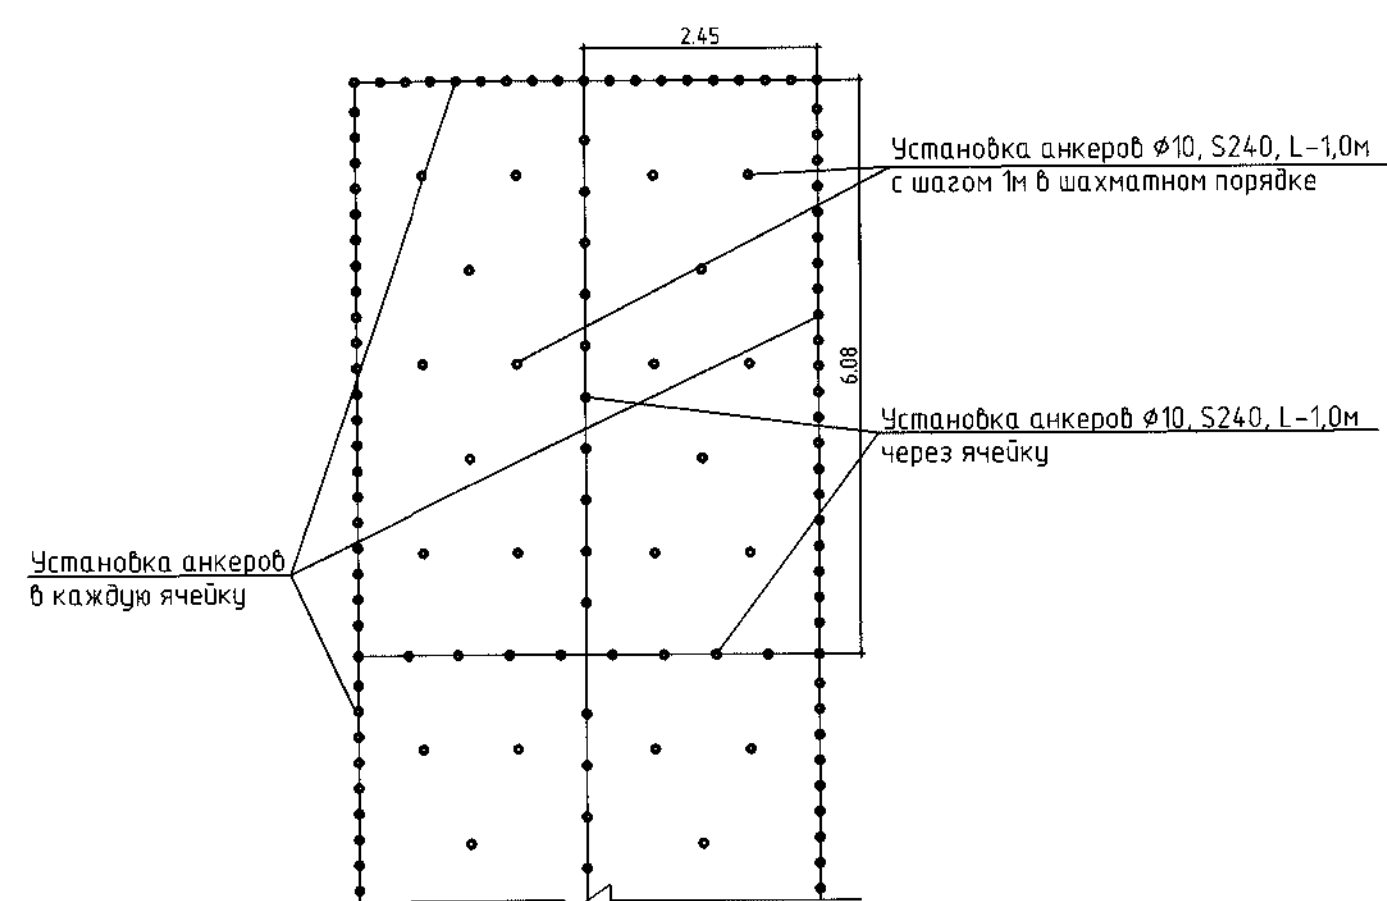

Примечание:
1. Тип решетки, шаг установки анкеров задан от производителя.
2. Производитель выбирается после проведения тендера на закупку.
3. Полотно геотекстильное, при устройстве изолирующей прослойки в конструкции укрепления откоса георешеткой, укладывается с нахлестом 0.30м. (15% от общей площади при использовании полотна шириной 2м).
4. Работы выполнять в соответствии с технологической картой.

УКРЕПЛЕНИЕ ОТКОСА ГЕОРЕШЕТКОЙ
(аналог 000 "Стандартпарк")

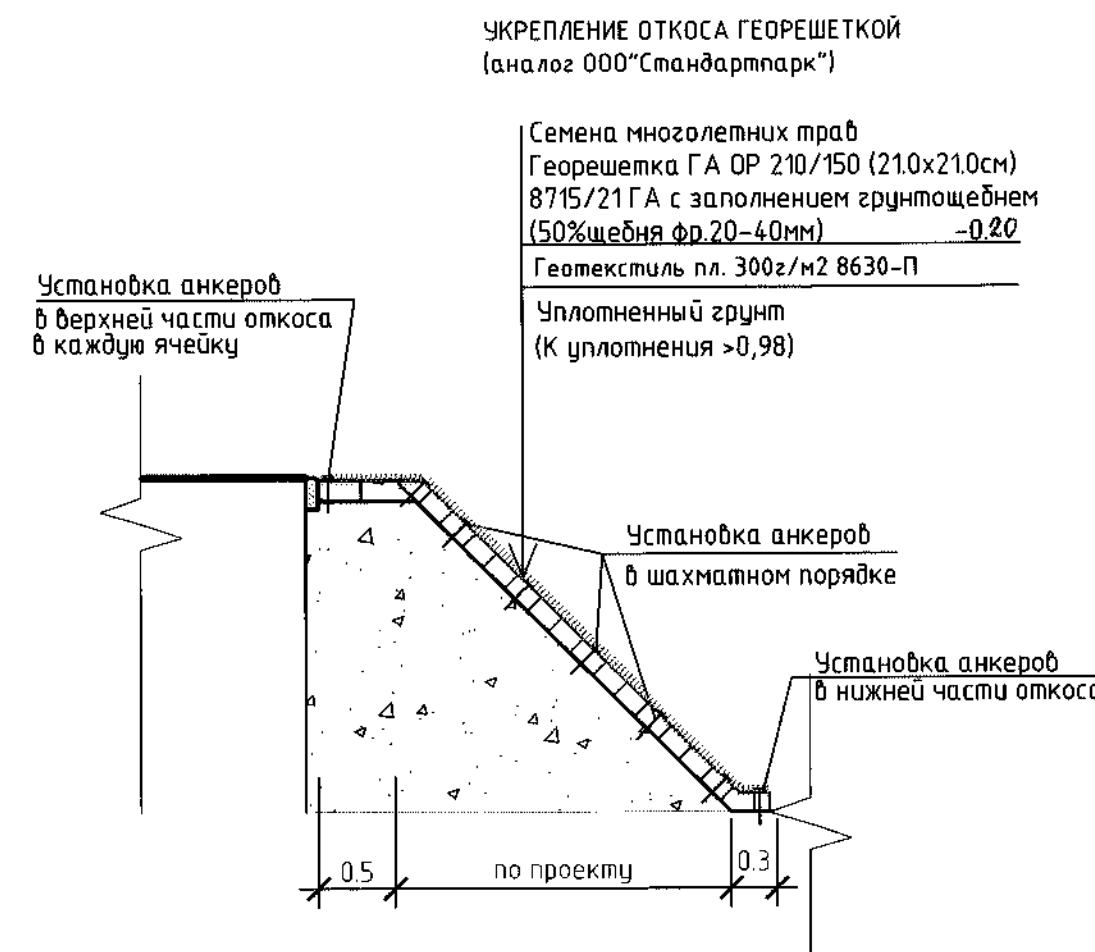

Семена многолетних трав
Георешетка ГА ОР 210/150 (210x210см)
8715/21ГА с заполнением грунтобетон
(50% щебень Ф0.20-4.0мм)
Геотекстиль пл. 300г/м2 ББ30-П
Уплотненный грунт
(К уплотнения >0.98)


ГАЗОН УСИЛЕННОЙ КОНСТРУКЦИИ М 120

Газон
Плодородный грунт
Смесь суглинка и плодородного
грунта в пропорциях
50%/50%
Уплотненный и грунт
(К уплотнения >0.98)




Дендроплан. М 1500

Ранее запроектированные сети
в объекте 6/24 000 "Борисобспецпроект"

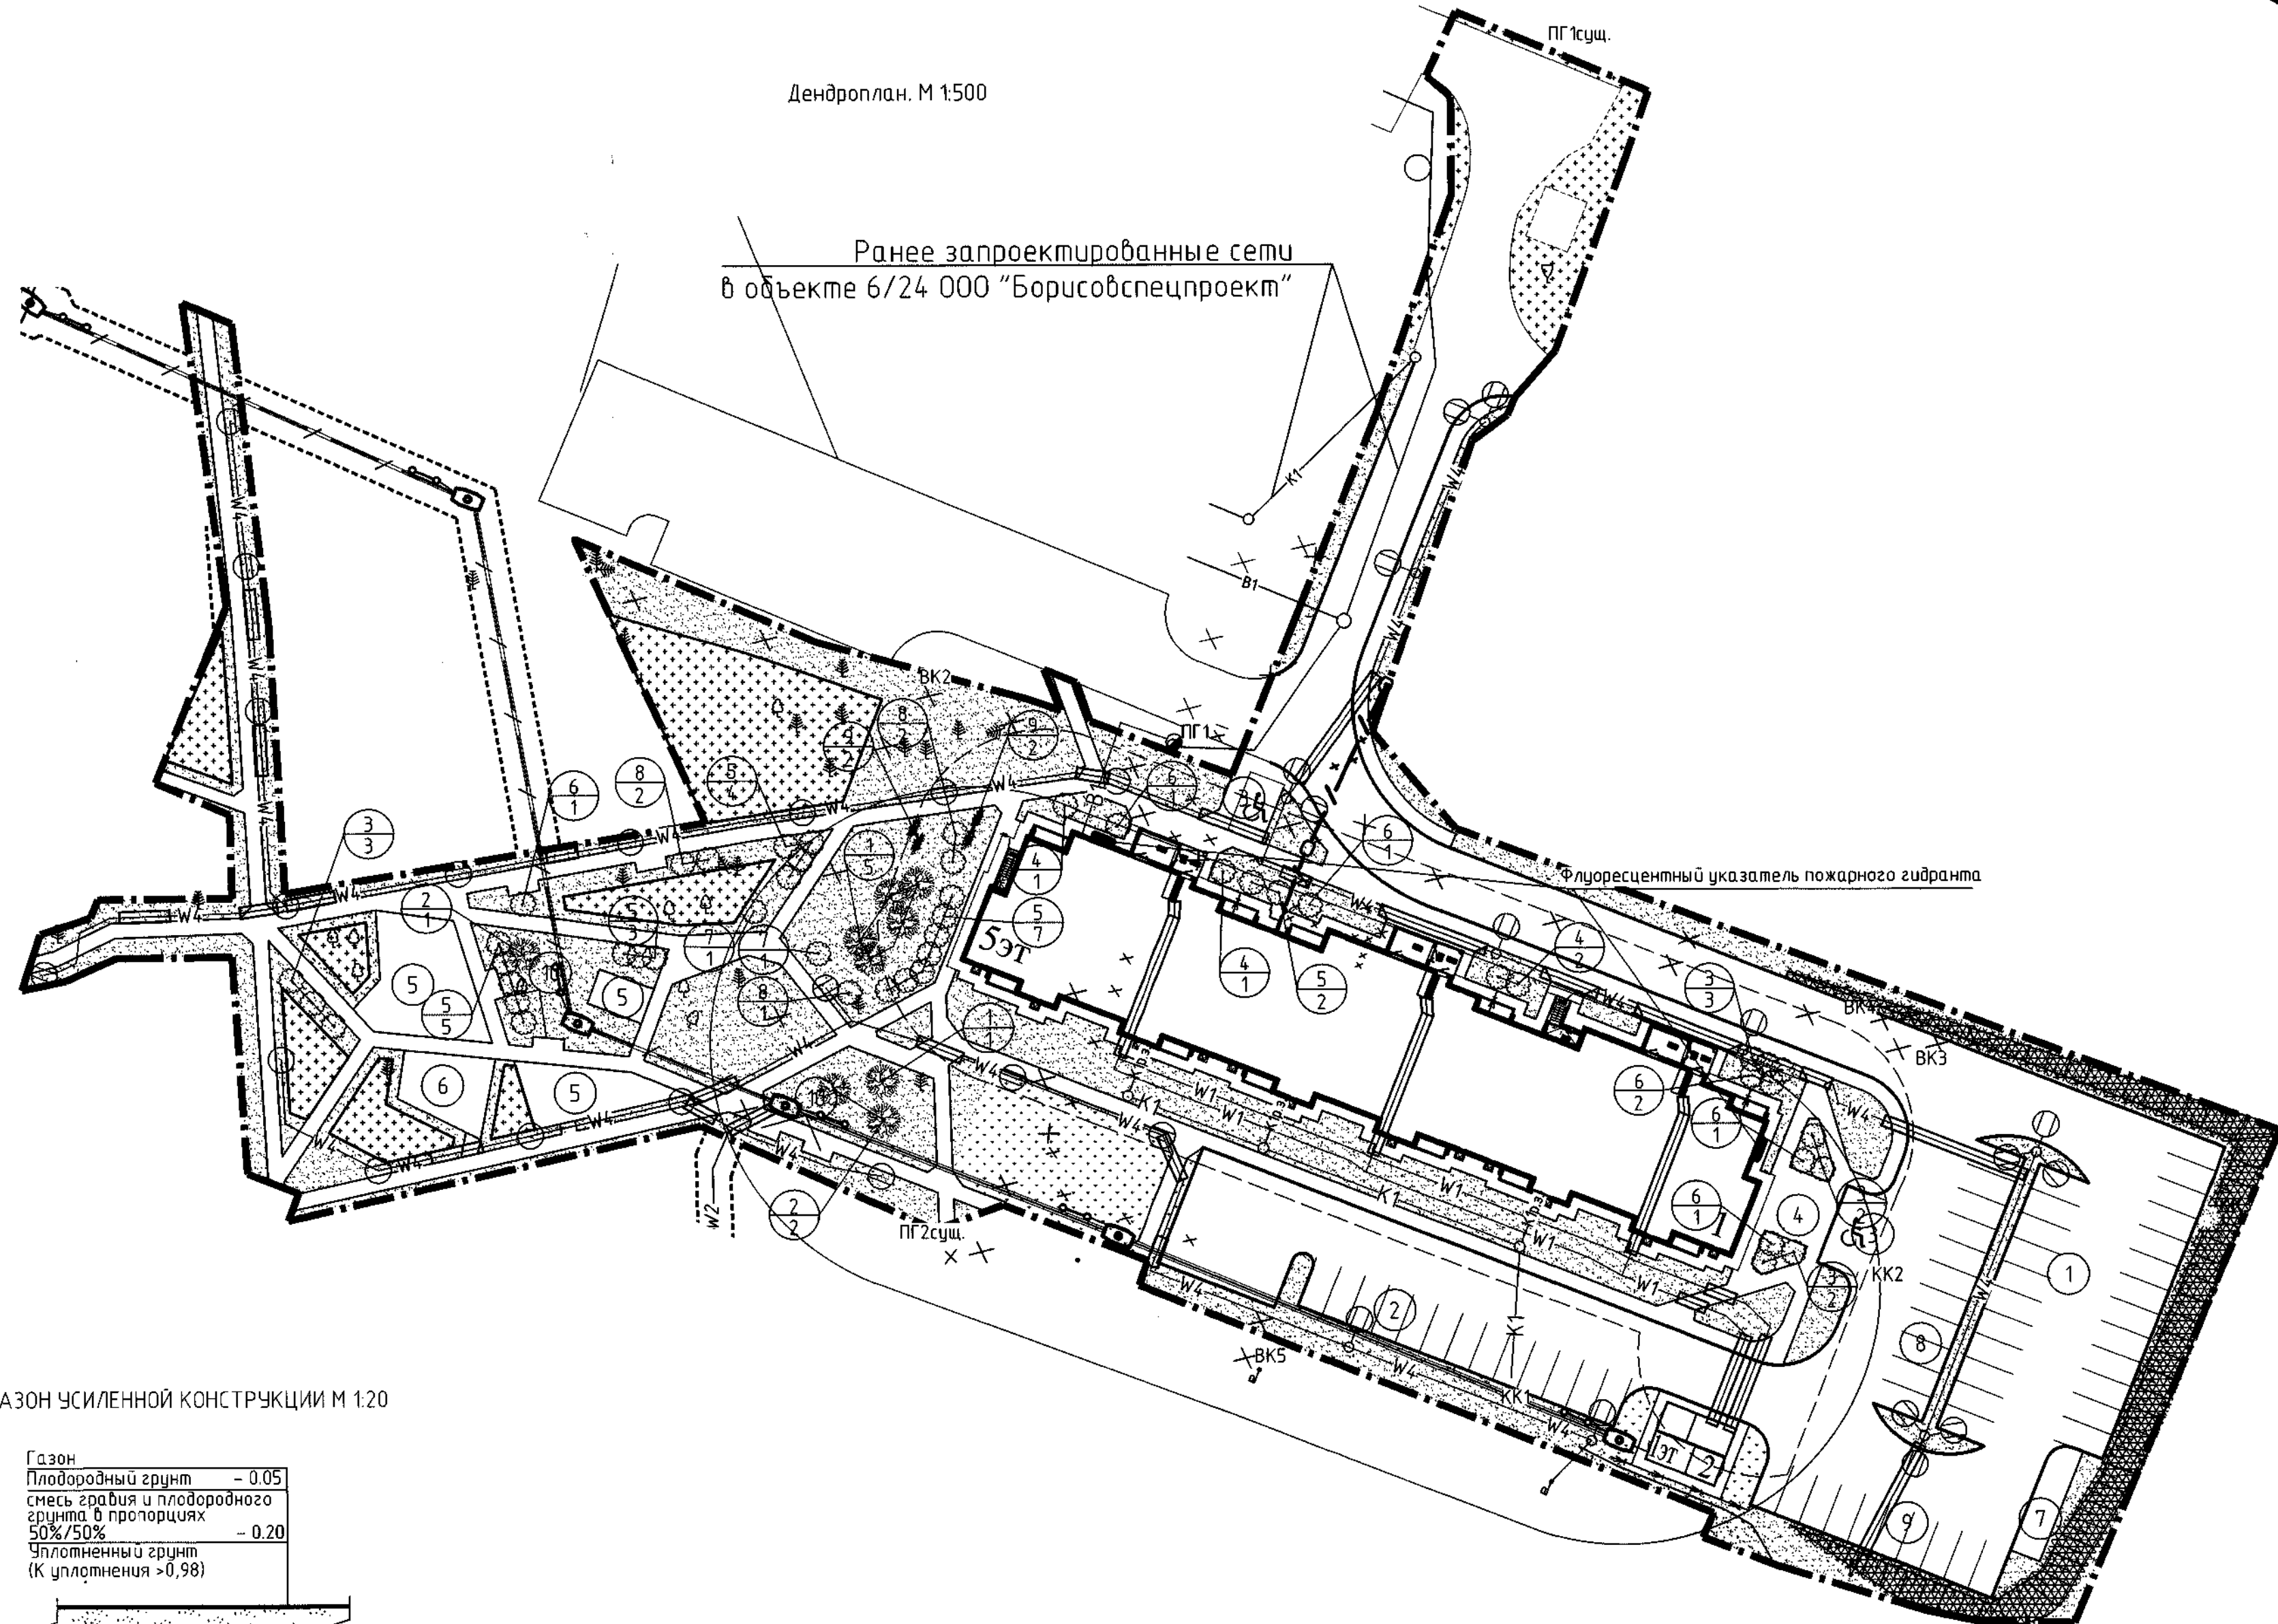

Ситуационная схема

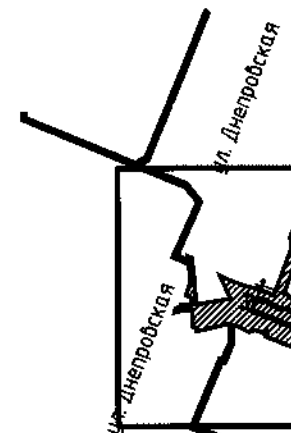

лист ГП-7

см. лист восстановления
покрытий

ул. Лесу Чаровской

УСЛОВНЫЕ ОБОЗНАЧЕНИЯ:

- граница работ
- ☀ ☀ ☀ — деревья и кустарники хвойные;
- ☀ ☀ ☀ — деревья лиственные;
- ☀ ☀ ☀ — кустарники лиственные;
- ☀ ☀ ☀ — сохраняемые деревья (см. лист ГП-9)

З\ГЕНПЛАНПРОЕКТЫ 2024 ГОДА\33-24 ж.д. по ул. Днепровской\ИЗМ_П33-24 Изм1 Озеленение дв

ВЕДОМОСТЬ ЭЛЕМЕНТОВ ОЗЕЛЕНЕНИЯ

Поз.	Наименование породы	Возраст лет	Кол-во, шт (м²)	Примечание
	Устройство газона обыкновенного, м²	—	3150.0	(толщина плодородного слоя 20 см, 200кг/га)
	Устройство газона на откосах с укреплением георешеткой (в плане с учетом крутизны откосов), м²	—	362.0/ 434.0	(толщина плодородного слоя 20 см, 200кг/га)
	Газон усиленной конструкции, м²	—	270.0	см. конструкция
	Существующее озеленение, м²	—	727.0	
Деревья лиственные				
1	Клен остролистный	6-10	6	Саженец ГОСТ 24909-81, II группа I сорт
2	Липа войлочная	6-10	3	Саженец ГОСТ 24909-81, II группа I сорт
Кустарники лиственные				
3	Сирень японская	3-4	10	Саженец ГОСТ 26869-86, II группа I сорт НДС 0%
4	Гортензия	3-4	4	Саженец ГОСТ 26869-86, II группа I сорт НДС 0%
5	Дерен крошечная-красный	3-4	21	Саженец ГОСТ 26869-86, II группа I сорт НДС 0%
6	Сирень обыкновенная	3-4	7	Саженец ГОСТ 26869-86, III группа I сорт
7	Чубушник	3-4	2	Саженец ГОСТ 26869-86, III группа I сорт
8	Вейгела цветущая	3-4	5	Саженец ГОСТ 26869-86, III группа I сорт
Кустарники хвойные				
9	Можжевельник казацкий Тамарисцифолия	3-4	4	Саженец ГОСТ 28055-89, II группа I сорт

Примечание:
1. Привязка всех деревьев и кустарников осуществляется к элементам благоустройства. Озеленительные работы производить после осуществления вертикальной планировки в натуре и очистки территории от мусора.
2. Посадку деревьев и кустарников производить в соответствии с нормами на озеленение, в осенне-весенний период. При осуществлении проекта в натуре следует уточнить местоположение подземных коммуникаций и корректировать посадку в соответствии с требованиями ТКП 45-3.02-69-2007(02250).
3. Посадку деревьев, кустарников производить с добавлением плодородного слоя почвы до 100% объема ям и траншей. Размер посадочной ямы под деревья — 1.2x1.2x0.6 м, под кустарники — 0.4x0.4x0.3 м. Объем грунта учтен на листе ГП-4.
4. После посадки обязательны полив растений. При временном хранении саженцы прикапывать в наклонном положении и периодически поливать.
5. Стволы отдельных деревьев, попадающих в зону производства работ, следует предохранять от повреждений.
6. Уход за проектируемыми элементами озеленения необходимо осуществлять по ТКП 45-3.02-69-2007(02250).
7. На данном листе учтены работы по озеленению территории прилегающие к жилому дому. Работы по восстановлению покрытия после прокладки инженерных сетей учтены на листах ГП 111-115.


Система высот Балтийская

Система координат в Борисове

Заявление-задание №260 от 16.11.24

Пл. инв. № 1713-237

						33/24		
						"Многоквартирный жилой дом с инженерной и транспортной инфраструктурой по ул. Днепровской в микрорайоне "Лидище" в г. Борисове"		
Изм.	Конт.	Лист	№ док.	Подп.	Дата	Статья	Лист	Листов
Изм. 001	Проект	И.Б.	11.24	И.Б.	11.24	ГП "УКС Борисовского района"	1	1
Изм. 002	Проект	И.Б.	11.24	И.Б.	11.24	Топографический план М 1:500	КУП "Институт "Борисобспецпроект"	
Изм. 003	Проект	И.Б.	11.24	И.Б.	11.24	Сечение рельефа 0.5м		
						33/24-ГП		
						Многоквартирный жилой дом с инженерной и транспортной инфраструктурой по ул. Днепровской в микрорайоне "Лидище" в г. Борисове		
Изм.	Конт.	Лист	№ док.	Подп.	Дата	Статья	Лист	Листов
Изм. 001	Мозаика	И.Б.	10.25	И.Б.	10.25	С	7	
Изм. 002	Разработка	И.Б.	10.25	И.Б.	10.25	Разбивочный план озеленения. М 1500.	КУП "Институт "Борисобспецпроект" г. Борисов	
Изм. 003	Проверка	И.Б.	10.25	И.Б.	10.25	Дендроплан М 1500		
Изм. 004	Исполнение	И.Б.	10.25	И.Б.	10.25			
Изм. 005	Исполнение	И.Б.	10.25	И.Б.	10.25			

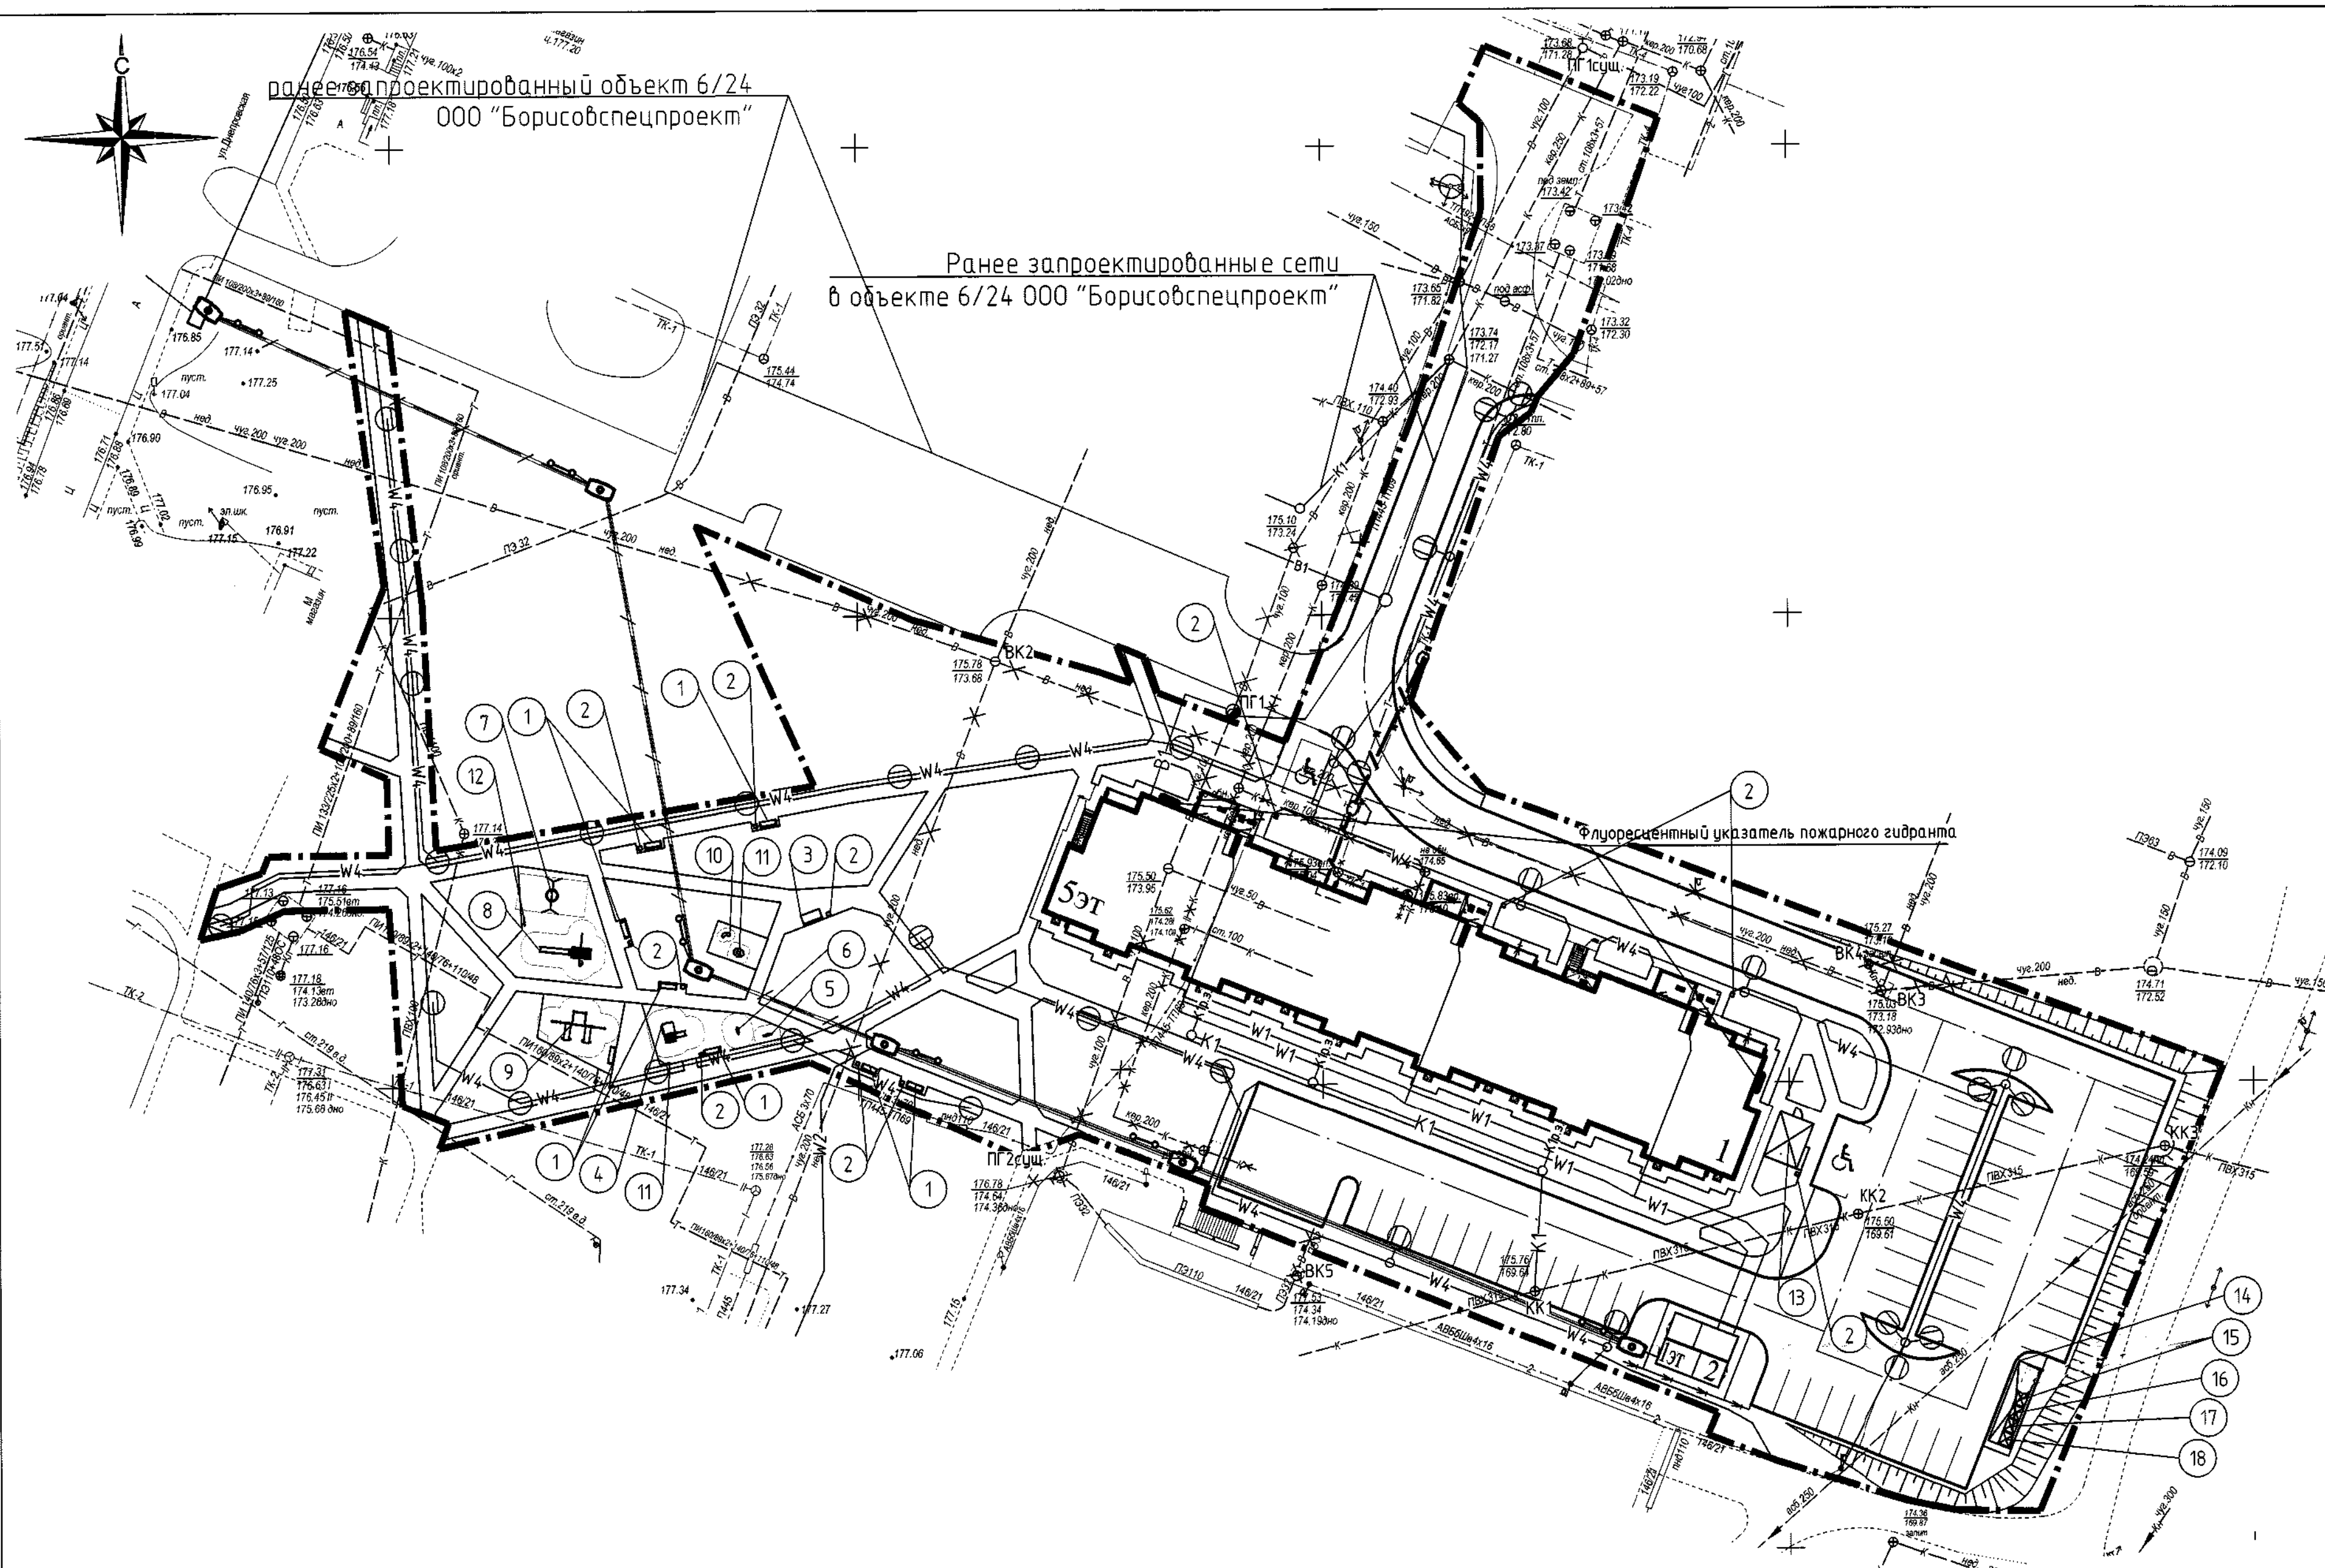

ВЕДОМОСТЬ МАЛЫХ АРХИТЕКТУРНЫХ ФОРМ И ПЕРЕНОСНЫХ ИЗДЕЛИЙ

Поз.	Обозначение	Наименование	Кол.	Примечание
1		Скамейка Трапеция (S11048); V бетона = 0.05 м³	8	Цвет металла – RAL 7024; цвет дерева – 1828; по аналогу ООО «Модернстрит»
2		Урна Альмас МИНИ (U11001); V бетона = 0.03 м³	12	
3		002607 – Дубан; V бетона = 0.1 м³	1	Вариант расцветки: серый с коричневым; по аналогу ЗАО «КСИЛ»
4		005494 – Детский игровой комплекс; V бетона = 0.18 м³	1	По аналогу ЗАО «КСИЛ»
5		004229 – Игровая панель «Счеты»; V бетона = 0.13 м³	1	По аналогу ЗАО «КСИЛ»
6		004186 – Качалка на пружине; V бетона = 0.04 м³	1	По аналогу ЗАО «КСИЛ»
7		004157 – Качели «Гнездо»; V бетона = 0.2 м³	1	По аналогу ЗАО «КСИЛ»
8		005491 – Детский игровой комплекс «Ларикс»; V бетона = 0.5 м³	1	По аналогу ЗАО «КСИЛ»
9		006453 – Комплекс из 3 турников, 2 скамеек для пресса, шведской стенки, каната и колец; V бетона = 0.64 м³	1	Вариант расцветки темный; по аналогу ЗАО «КСИЛ»
10		004292 – Столик для песочницы; V бетона = 0.05	1	Цвет оранжевый; по аналогу ЗАО «КСИЛ»
11		004297 – Козырек со столиком «Цветочек»; V бетона = 0.07 м³	1	Цветочек бело-оранжевый по аналогу ЗАО «КСИЛ»
12		006802 – Щит информационный; V бетона = 0.06 м³	2	Цвет серый; по аналогу ЗАО «КСИЛ»
13		Велобокс на 26 мест; V бетона = 1.0 м³	1	Цвет металла – RAL 7024; фрыз-RAL 9006 металл; дерево – 1805; по аналогу ООО «Модернстрит»
14		Навес СТИЛБОКС на 6 контейнеров; индивидуальный размер 9.4x2.6x2.5 (ДхШхВ) V бетона = 1.0 м³	1	Цвет металла – RAL 7024; фрыз-RAL 9006 металл; по аналогу ООО «Модернстрит»
15		Контейнер 1100 л (830107, серый)	1	ДхШхВ=1.37х1.16х1.453 м; По аналогу ОАО «БЭПИ»
16		Контейнер 1100 л (830107, зеленый)	1	
17		Контейнер 1100 л для сбора отходов стекла и стеклобоя/тип Б (830110, синий)	1	
18		Контейнер 1100 л для сбора отходов пластика / тип Б (830108, желтый)	1	

- Примечание:
- Производитель МАФ выбирается после проведения тендера на закупку. В проекте представлены аналоги рекомендуемого к применению спортивного и детского игрового оборудования.
 - Оборудование детских игровых площадок должно соответствовать требованиям безопасности СТБ 614-2007 и ГОСТ 34614.1-2019.
 - Малые формы устанавливать согласно рекомендациям производителя, выдерживая зоны безопасности, перед установкой оборудования выполнить устройство фундаментов, согласно рекомендациям производителя и в соответствии с ТУ и ТНПА под контролем ответственных лиц, при необходимости отступления от проекта согласовать дополнительно. Схему установки и бетонирования стоек оборудования уточнять у производителя при закупке оборудования.
 - При осуществлении проекта в натуре следует уточнить местоположение подземных коммуникаций и скорректировать расположение МАФ.
 - Перед производством работ запросить чертеж в цветном варианте.
 - Цветовое решение малых архитектурных форм учитывать в соответствии с изображениями на данном листе. В случае замены МАФ на аналоги **цветовое решение сохранять**.
 - На информационном щите (№12 в ведомости МАФ) должна быть размещена информация, содержащая: правила пользования оборудованием и сведения о возрастных группах (включая ограничения по росту и весу); номера телефонов службы спасения, скорой помощи; номера телефонов эксплуатанта, по которым следует обращаться в случае неисправности или поломки оборудования.

УСЛОВНЫЕ ОБОЗНАЧЕНИЯ:
- граница работ

МАЛЫЕ АРХИТЕКТУРНЫЕ ФОРМЫ (РЕКОМЕНДУЕМЫЕ).
ВНЕШНИЙ ВИД (НАЧАЛО)

Поз.	Изображение	Наименование
1		Скамейка Трапеция (S11048)
2		Урна Альмас МИНИ (U11001)
3		002607 – Скамья уличная подвесная с навесом
4		005494 – Детский игровой комплекс
5		004229 – Игровая панель «Счеты»

МАЛЫЕ АРХИТЕКТУРНЫЕ ФОРМЫ (РЕКОМЕНДУЕМЫЕ).
ВНЕШНИЙ ВИД (ПРОДОЛЖЕНИЕ)

Поз.	Изображение	Наименование
6		004186 – Качалка на пружине
7		004157 – Качели «Гнездо»
8		005491 – Детский игровой комплекс «Ларикс»
9		006453 – Комплекс из 3 турников, 2 скамеек для пресса, шведской стенки, каната и колец
10		004292 – Столик для песочницы

МАЛЫЕ АРХИТЕКТУРНЫЕ ФОРМЫ (РЕКОМЕНДУЕМЫЕ).
ВНЕШНИЙ ВИД (ПРОДОЛЖЕНИЕ)

Поз.	Изображение	Наименование
11		004297 – Козырек со столиком «Цветочек»
12		006802 – Щит информационный
13		Велобокс на 26 мест (1107)
14		Навес СТИЛБОКС
15		Контейнер 1100 л (830107, серый)

МАЛЫЕ АРХИТЕКТУРНЫЕ ФОРМЫ (РЕКОМЕНДУЕМЫЕ).
ВНЕШНИЙ ВИД (ПРОДОЛЖЕНИЕ)

Поз.	Изображение	Наименование
16		Контейнер 1100 л для сбора отходов бумаги (830107, зеленый)
17		Контейнер 1100 л для сбора отходов стекла и стеклобоя/тип Б (830110, синий)
18		Контейнер 1100 л для сбора отходов пластика / тип Б (830108, желтый)

33/24-ГП				
Многоквартирный жилой дом с инженерной и транспортной инфраструктурой по ул. Днепровской в микрорайоне "Лядище" в г. Борисове				
Изм.	Колуч.	Лист	Наим.	Подп.
ГАП-Нач.ОП	Морозова	10.25		
Разработал	Феоктистова	10.25		
Проверил	Морозова	10.25		
Н. контр.	Нарчук	10.25		
Утвердил	Морозова	10.25		
План расстановки малых архитектурных форм. М 1:500				Куп "Институт "Борисовпроект" г. Борисов
				Формат А1



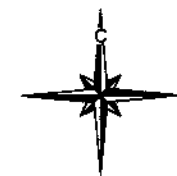


СХЕМА СОВМЕЩЕНИЯ ЛИСТОВ

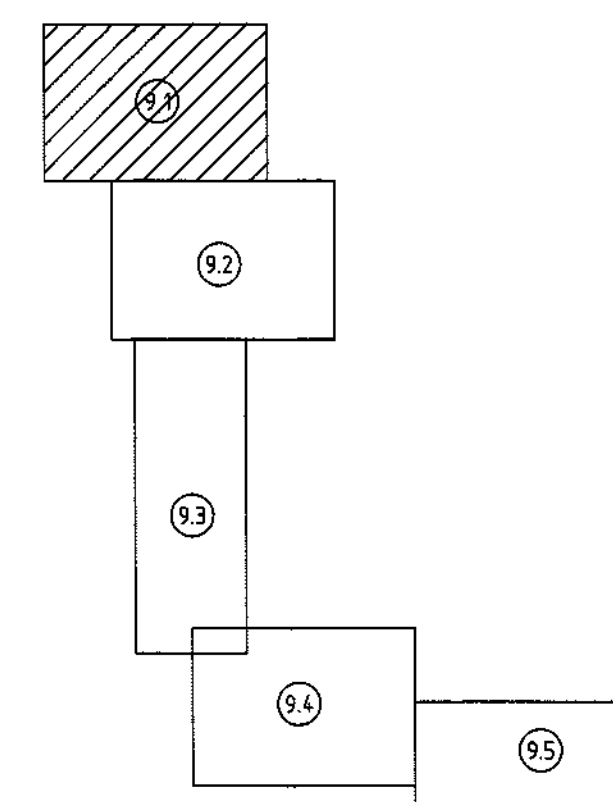

Примечание: см. совместно с листом ГП-9.6

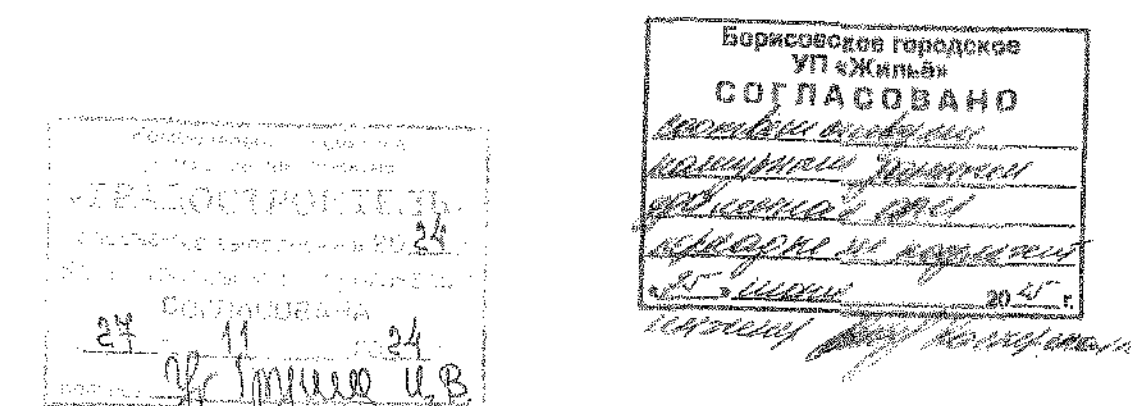

Система высот Балтийская
Система координат в. Борисов

Заявление-задание №260 от 15.11.24
Пл. изм. № 7+3-2;3,7

УСЛОВНЫЕ ОБОЗНАЧЕНИЯ:

- граница работ по генеральному плану
- граница по ПОС (под сеть 10 кВ)
- удаляемый травяной покров;
- контуры древесно-кустарниковой растительности;
- сохраняемые деревья;
- вырубаемые деревья;
- пересаживаемые деревья;

Линия совмещения с листом ГП-9.2

33/24					
Многоквартирный жилой дом с инженерной и транспортной инфраструктурой по ул. Днепрова в микрорайоне "Лядище" в г. Борисове					
Изм.	Кол.	Лист	№ док.	Подп.	Дата
Изм. отдела	Пронин И.Б.	11.24			
Выполнил	Жуков А.А.	11.24			
Проверил	Трусов А.С.	11.24			
Контроль	Жуков А.А.	11.24			
И.Контроль	Пронин И.Б.	11.24			
33/24-ГП					
Многоквартирный жилой дом с инженерной и транспортной инфраструктурой по ул. Днепрова в микрорайоне "Лядище" в г. Борисове					
Изм.	Кол.	Лист	№ док.	Подп.	Дата
ГП-начальник	Морозова	10.25			
Разработал	Венкевич	10.25			
Проверил	Венкевич	10.25			
И.контр.	Нарчук	10.25			
Утвердил	Морозова	10.25			
Таксационный план. М 1:500					
Формат А1					

разрешенный проектируемый объект 6/24
ООО "Борисовспецпроект"

Система высот Балтийская
Система координат г. Борисов

Заявление-задание №260 от 15.11.24
Гл. инж. № 743-2;37

№ п/п	Кол.	Лист	№ док.	Подпись	Дата
1	Исполн.	Проникев И.В.	11.24		
2	Провер.	Жук А.А.	11.24		

ГП "УКС Борисовского района"

Страница 1

УСЛОВНЫЕ ОБОЗНАЧЕНИЯ:


- граница работ по генеральному плану
- граница по ПОС (под сеть 10 кВ)
- удаляемый травяной покров;
- сохраняемый травяной покров;
- контуры древесно-кустарниковой растительности;
- сохраняемые деревья;
- вырубаемые деревья;
- пересаживаемые деревья;

Заявление-задание №260 от 15.11.24
Пл. инв. № 743-2;3;7

						33/24				33/24-ГП					
						"Многоквартирный жилой дом с инженерной и транспортной инфраструктурой по ул. Днепровской в микрорайоне "Лядище" в г. Борисове"				Многоквартирный жилой дом с инженерной и транспортной инфраструктурой по ул. Днепровской в микрорайоне "Лядище" в г. Борисове					
Изм.	Колуч.	Лист	№ док	Подпись	Дата	Стенда		Лист	Листов	Изм.	Колуч.	Лист	№ док	Подп.	Дата
								1	1						
ГП "УКС Борисовского района"										Таксационный план М 1500					
Нач. отдела	Проничева И.Б.	11.24								ГАП-Нач.ОП	Морозова	10.25			
Выполнил	Жук А.К.	11.24								Разработал	Венскевич	10.25			
Проверил	Трусов А.С.	11.24								Проверил	Венскевич	10.25			
Копировал	Жук А.К.	11.24								Н. контрол.	Начич	10.25			
Н.Контроль	Проничева И.Б.	11.24								Утвердил	Морозова	10.25			
ТОПОГРАФИЧЕСКИЙ ПЛАН М 1:500 Сечения рельефа 0.5м						КУП "Институт "Борисовспроект"				КУП "Институт "Борисовпроект" г. Борисов					

Формат А1

Инв.№ подп.	Подпись и дата	Взам.инв.№
-------------	----------------	------------

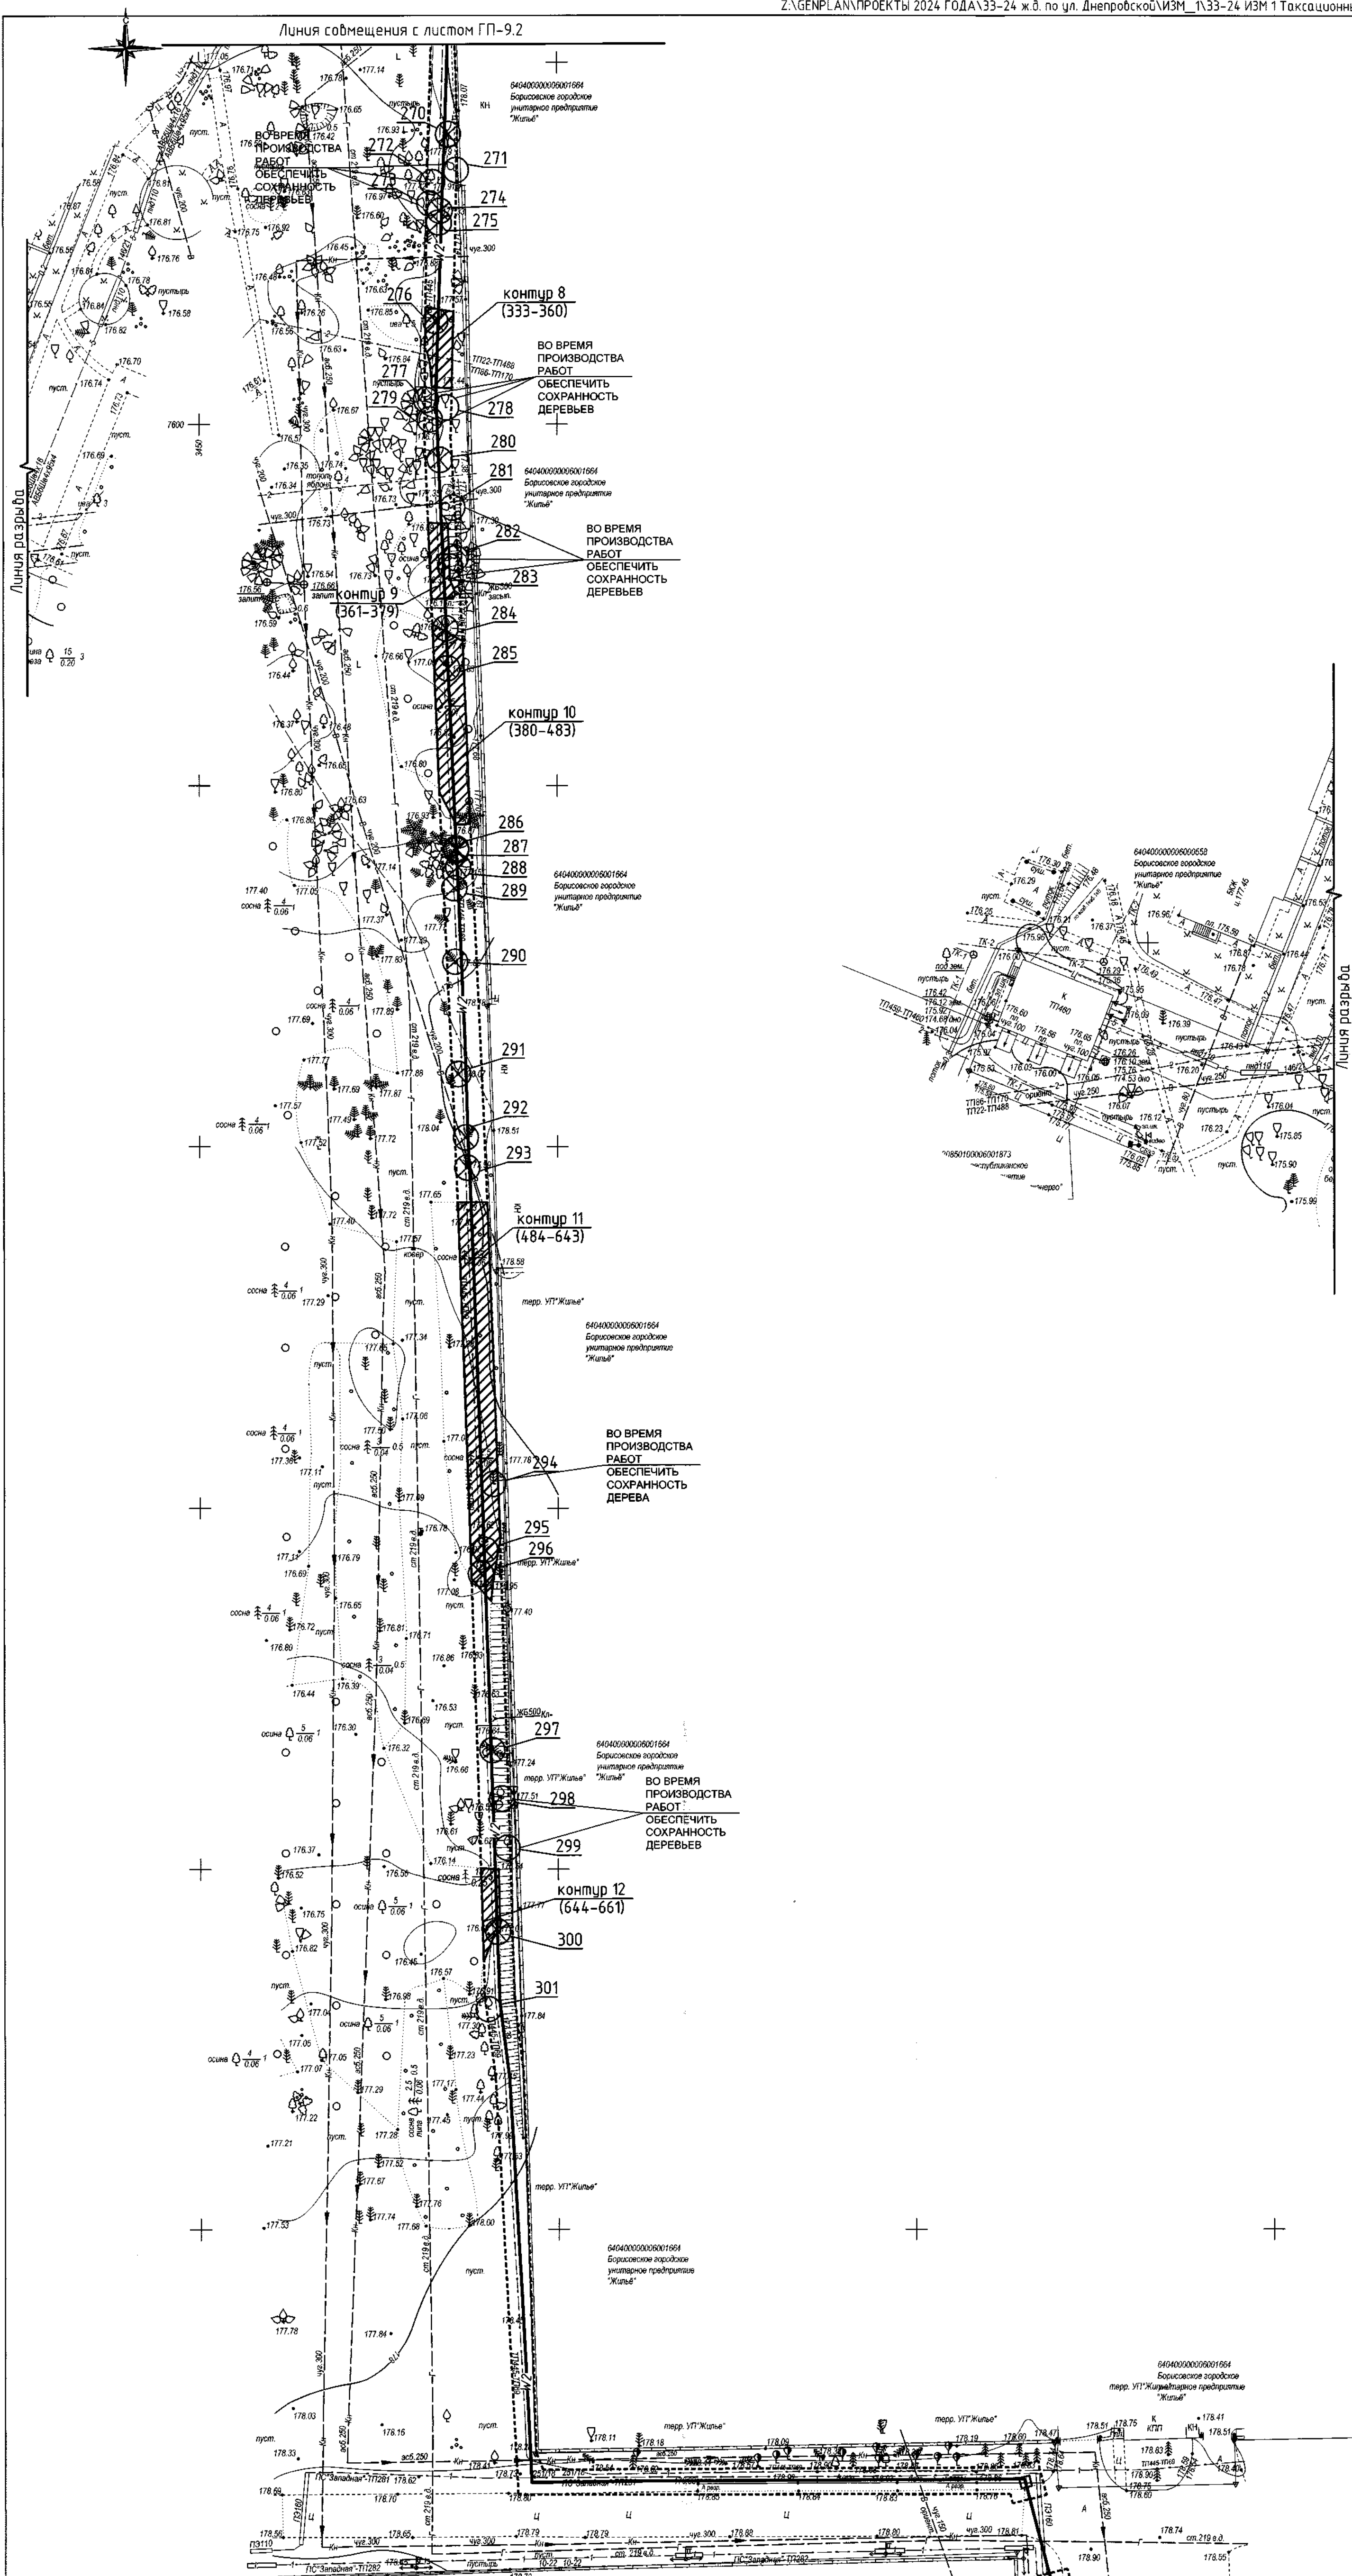

USEFULNESS OF ORGANIZING


-  – граница работ по генеральному плану
-  – граница по ПОС (под сеть 10 кВ)
-  – удаляемый травяной покров;
-  – контуры древесно-кустарниковой растительности;
-  – сохраняемые деревья;
-  – вырубаемые деревья;
-  – пересаживаемые деревья;

Система высот Балтийская
Система координат 2. Борисов

Заявление-задание №260 от 15.11.24
Пл. инв. № +7+3-2:3.7

Линия совмещения с листом ГП-9.4

[illegible]

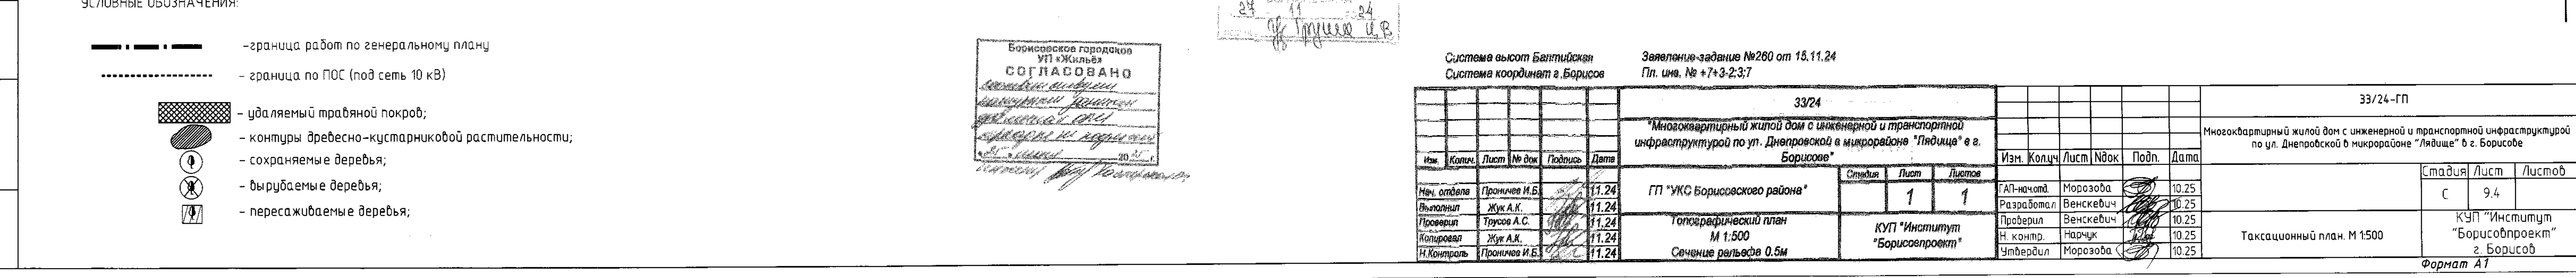

Примечание: см. совместно с листом ГП-9.6

УСЛОВНЫЕ ОБОЗНАЧЕНИЯ:


- — — — — граница работ по генеральному плану
- граница по ПОС (под сеть 10 кВ)
-  — удаляемый травяной покров;
-  — контуры древесно-кустарниковой растительности;
-  — сохраняемые деревья;
-  — вырубаемые деревья;
-  — пересаживаемые деревья;

Система высот Балтийская
Система координат з. Борисов

Заявление-задание №260 от 15.11.24
Пл. шиф. № +7+3-2:3;7

						33/24						33/24-ГП					
						"Многоквартирный жилой дом с инженерной и транспортной инфраструктурой по ул. Дзержинской в микрорайоне "Лядице" в г. Борисове"						Многоквартирный жилой дом с инженерной и транспортной инфраструктурой по ул. Дзержинской в микрорайоне "Лядице" в г. Борисове					
Изм.	Колп.	Лист	№ док.	Подпись	Дата	Изм.	Колп.	Лист	№ док.	Подп.	Дата	Изм.	Колп.	Лист	№ док.	Подп.	Дата
ГП "УКС Борисовского района"						ГП "УКС Борисовского района"						ГП "УКС Борисовского района"					
Страница						Страница						Страница					
1						1						1					
Мен. отдела	Проничев И.Б.	11.24				Гл.нач.отд.	Морозова				10.25	Гл.нач.отд.	Морозова				10.25
Выполнял	Жук А.К.	11.24				Разработал	Венский				10.25	Разработал	Венский				10.25
Проверил	Трусов А.С.	11.24				Проверил	Венский				10.25	Проверил	Венский				10.25
Контроль	Жук А.К.	11.24				Н. контр.	Начуц				10.25	Н. контр.	Начуц				10.25
Н.Контроль	Проничев И.Б.	11.24				Утвердил	Морозова				10.25	Утвердил	Морозова				10.25
Топографический план М 1:500 Сечение рельефа 0.5м						КУП "Институт "Борисспроект"						Таксационный план М 1:500					
												КУП "Институт "Борисспроект" г. Борисов					


Формат А1

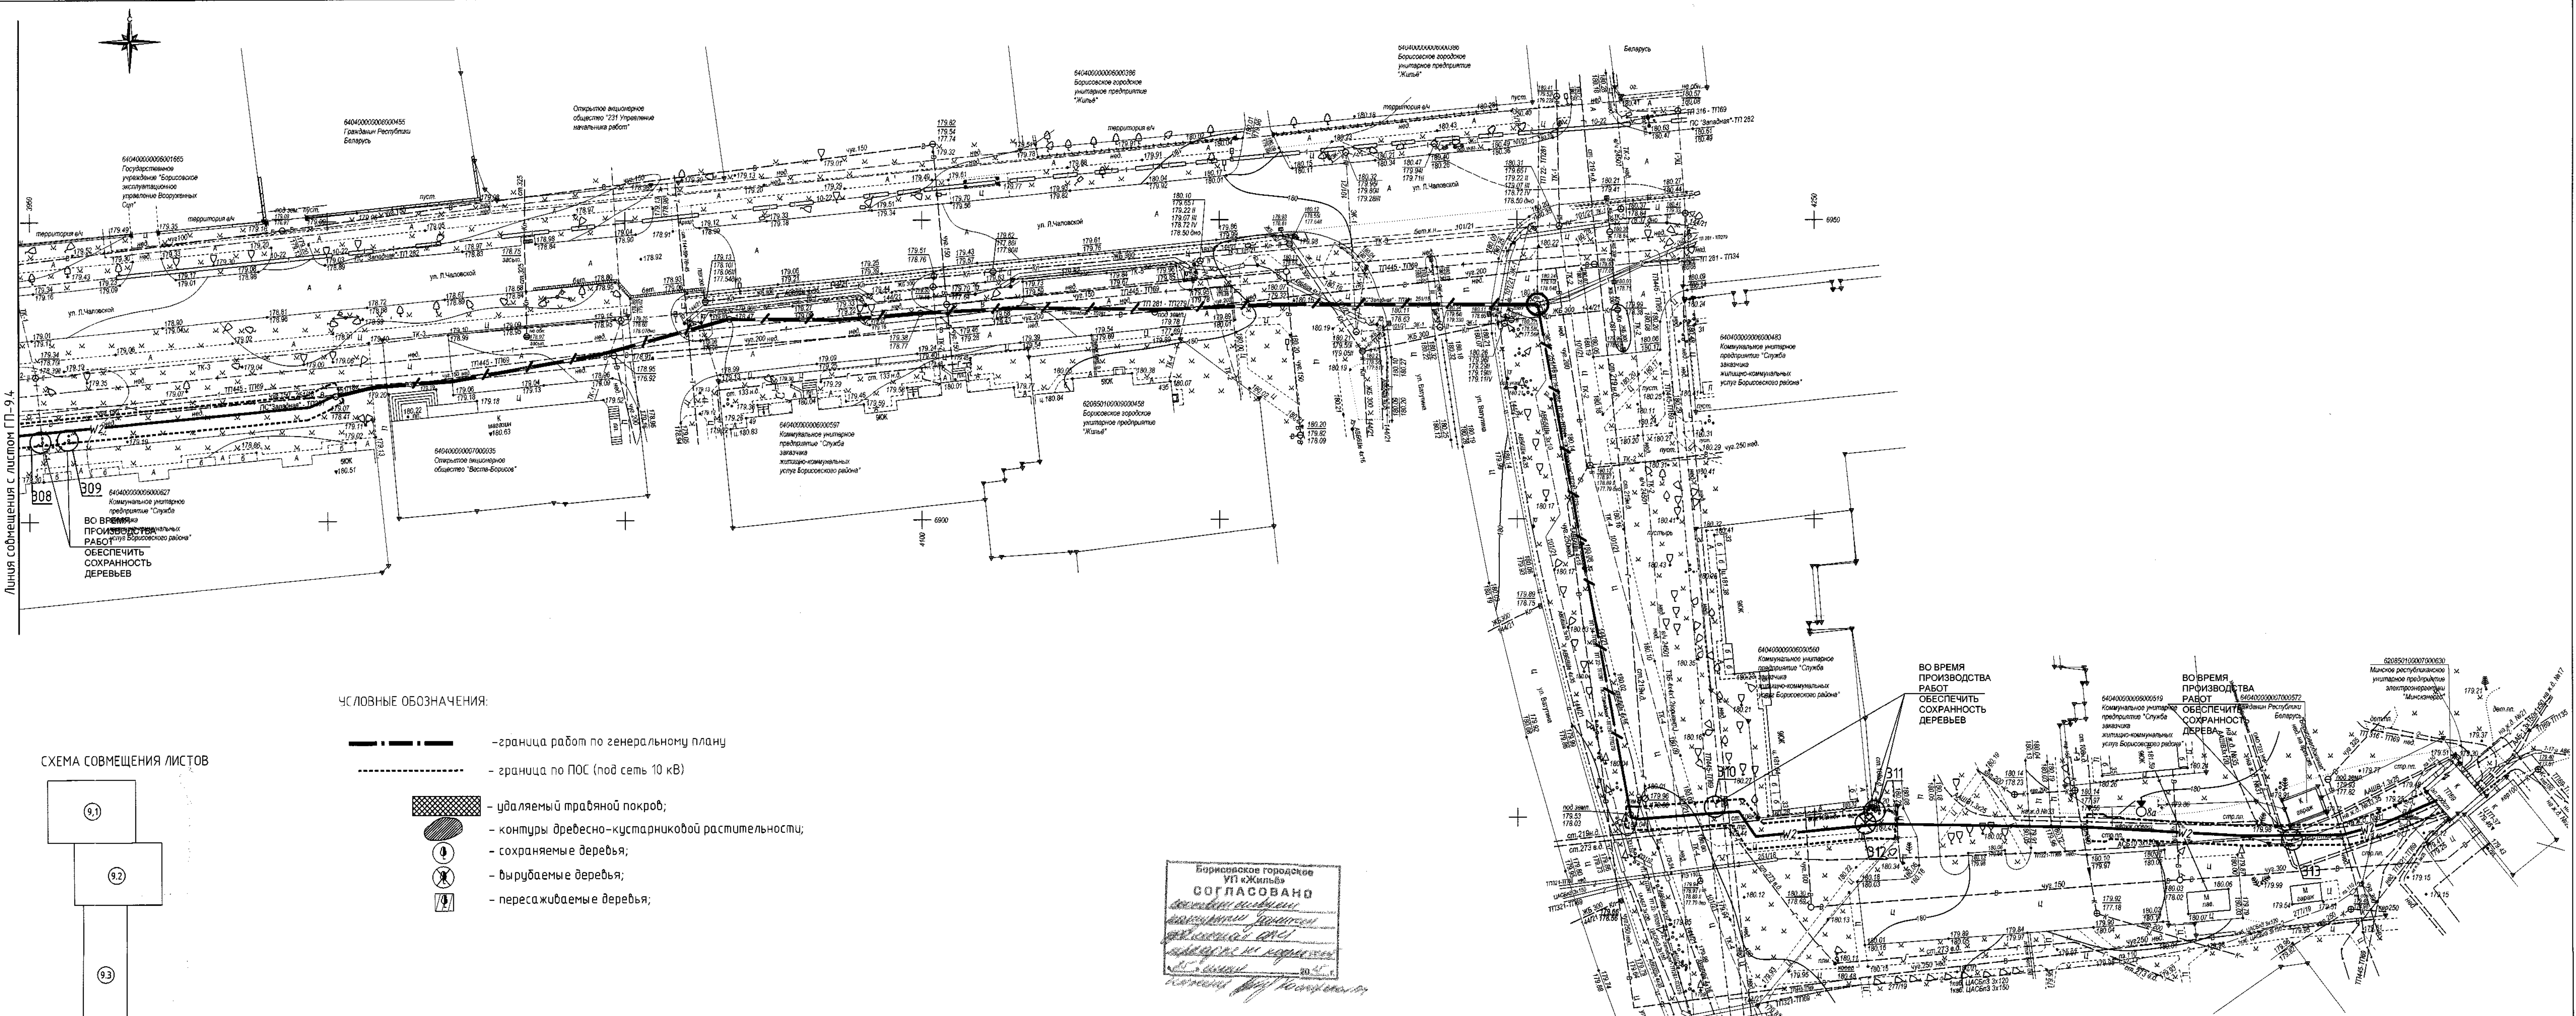

СЛОВНЫЕ ОБОЗНАЧЕНИЯ:

- граница работ по генеральному плану
- - - граница по ПОС (под сеть 10 кВ)
- — удаляемый травяной покров;
- — контуры дубово-кустарниковой растительности;
- — сохраняемые деревья;
- ⊗ — вырубаемые деревья;
- ⊕ — пересаживаемые деревья;

СХЕМА СОВМЕЩЕНИЯ ЛИСТОВ

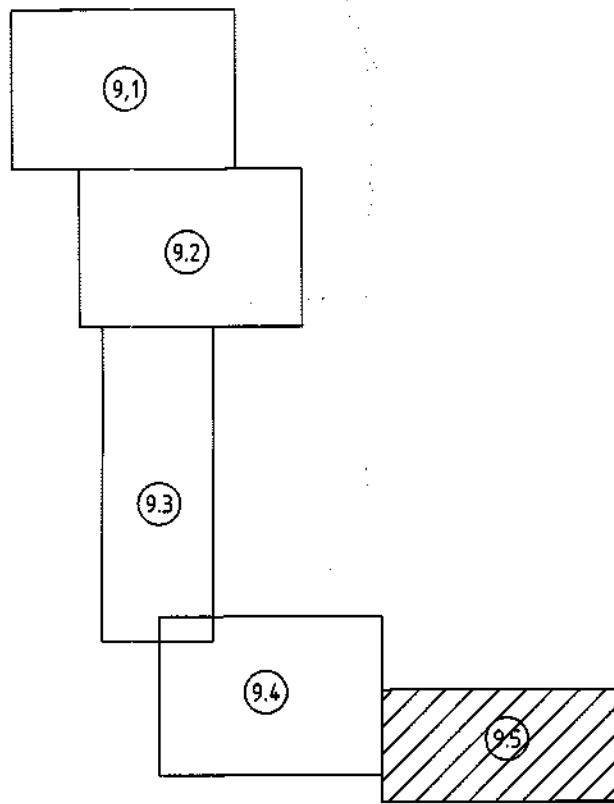

Примечание: см. совместно с листом ГП-9.6

Борисовское городское УП «Жилище»
СОГЛАСОВАНО
[Подпись]
[Подпись]
[Подпись]

ГЛАВНОУПРАВЛЕНИЕ
[Подпись]
[Подпись]
[Подпись]

Система высот Балтийская
Система координат в. Борисов
Заявление-задание №260 от 15.11.24
Пл. инв. № 7-3-2-37

						33/24												33/24-ГП					
						Многоквартирный жилой дом с инженерной и транспортной инфраструктурой по ул. Днепровской в микрорайоне "Лядице" в г. Борисове												Многоквартирный жилой дом с инженерной и транспортной инфраструктурой по ул. Днепровской в микрорайоне "Лядице" в г. Борисове					
Изм.	Кол.	Лист	№ док	Подпись	Дата				Изм.	Кол.	Лист	№ док	Подп.	Дата				Изм.	Кол.	Лист	№ док	Подп.	Дата
						ГП "УКС Борисовского района"			Статус			Лист			Листов								
									1			1											
Нач. отдела	Проничев И.Б.				11.24	ГП "УКС Борисовского района"						И.И.нач.отд.			Морозова	10.25							
Выполнил	Жук А.А.				11.24							Разработчик			Венскевич	10.25		с 9.5					
Проверил	Трусов А.С.				11.24	Топографический план М 1:500						Проверил			Венскевич	10.25		КУП "Институт "Борисовпроект"					
Копировал	Жук А.А.				11.24							Н. контро.			Нарчук	10.25		Таксационный план. М 1:500					
Н.Контроль	Проничев И.Б.				11.24	Сечение рельефа 0.5м						Утвердил			Морозова	10.25		г. Борисов					

ВЕДОМОСТЬ СУЩЕСТВУЮЩИХ ЗЕЛЕННЫХ НАСАЖДЕНИЙ(на начало 2019г.)						
№ п/п	Наименование породы	Кол-во шт	Высота, м	Диаметр ствола, см	К-во цветущих соцветий	Примечание
1	Радика обильноцветущая (3 ствола)	1	5	6,8,10	уш	выращивание под стеклом
2	Радика обильноцветущая	1	4	12	уш	выращивание под стеклом
3	Радика обильноцветущая	1	5	10	уш	выращивание под стеклом
4	Береза	1	20	60	уш	выращивание под стеклом
5	Береза	1	15	50	уш	выращивание под стеклом
6	Сирень	1	2		уш	выращивание под стеклом
7	Сирень	1	3		уш	выращивание под стеклом
8	Сирень	1	2		уш	выращивание под стеклом
9	Тополь	1	8	25	уш	выращивание под стеклом
10	Береза	1	15	40	уш	выращивание под стеклом
11	Береза	1	20	50	уш	выращивание под стеклом
12	Тополь	1	9	30	уш	выращивание под стеклом
13-25	Клен неяснолистный	4	5-6	12	уш	выращивание под стеклом
	Листопад	9	3-4	12	уш	выращивание под стеклом
26	Ива козья	1	6	10	уш	выращивание под стеклом
27	Ива козья	1	6	12	уш	выращивание под стеклом
28	Ива козья	1	7	12	уш	выращивание под стеклом
29	Ива козья	1	7	10	уш	выращивание под стеклом
30	Сосна	1	25	60	уш	выращивание под стеклом
31	Сосна	1	3	8	уш	выращивание под стеклом
32	Сосна	1	3	10	уш	выращивание под стеклом
33	Сосна	1	4	8	уш	выращивание под стеклом
34	Сосна	1	3	10	уш	выращивание под стеклом
35	Сосна	1	4	8	уш	выращивание под стеклом
36	Сосна	1	4	8	уш	выращивание под стеклом
37	Сосна	1	3	8	уш	выращивание под стеклом
38	Радика обильноцветущая (3 ствола)	1	3	6,8,8	уш	выращивание под стеклом
39	Радика обильноцветущая (3 ствола)	1	5	10,12	уш	выращивание под стеклом
40	Сосна	1	3	6	уш	выращивание под стеклом
41	Сосна	1	3	6	уш	выращивание под стеклом
42	Сосна	1	3	6	уш	выращивание под стеклом
43	Сосна	1	3	6	уш	выращивание под стеклом
44	Сосна	1	3	6	уш	выращивание под стеклом
45	Сосна	1	4	8	уш	выращивание под стеклом
46	Сосна	1	4	8	уш	выращивание под стеклом
47	Сосна	1	3	6	уш	выращивание под стеклом
48	Сосна	1	3	6	уш	выращивание под стеклом
49	Сосна	1	3	6	уш	выращивание под стеклом
50	Сосна	1	3	6	уш	выращивание под стеклом
51	Ива козья (4 ствола)	1	7	12,10,10,10	уш	выращивание под стеклом
52	Клен неяснолистный *	1	2		уш	выращивание под стеклом
53	Клен неяснолистный	1	2		уш	выращивание под стеклом
54	Клен неяснолистный (4 ствола)	1	6	10,12,12,12	уш	выращивание под стеклом
55	Листопад (3 ствола)	1	5	6,8,12	уш	выращивание под стеклом
56	Листопад (4 ствола)	1	4	10,10,10,12	уш	выращивание под стеклом
57	Листопад (5 ствола)	1	4	10,10,12,9,6	уш	выращивание под стеклом
58	Клен неяснолистный (3 ствола)	1	6	8,10,10	уш	выращивание под стеклом
59	Сосна	1	5	10	уш	выращивание под стеклом
60	Сосна	1	4	12	уш	выращивание под стеклом
61	Сосна	1	2	12	плот.	выращивание под стеклом
62	Сосна	1	4	12	уш	выращивание под стеклом
63	Сосна	1	4	12	уш	выращивание под стеклом
64	Сосна	1	4	12	уш	выращивание под стеклом
65	Сосна	1	4	12	уш	выращивание под стеклом
66	Сосна	1	4	12	уш	выращивание под стеклом
67	Сосна	1	3	10	уш	выращивание под стеклом
68	Сосна	1	3	10	уш	выращивание под стеклом
69	Сосна	1	1	4	уш	выращивание под стеклом
70	Сосна	1	0,8	4	уш	выращивание под стеклом
71	Сосна	1	1	4	уш	выращивание под стеклом
72	Сосна	1	0,5	4	уш	выращивание под стеклом
73	Сосна	1	1	4	уш	выращивание под стеклом
74	Сосна	1	1	4	уш	выращивание под стеклом
75	Сосна	1	1	4	уш	выращивание под стеклом
76	Клен неяснолистный (3 ствола)	1	4	8,8,10	уш	выращивание под стеклом
77	Сосна	1	3	10	уш	выращивание под стеклом
78	Листопад (3 ствола)	1	5	10	уш	выращивание под стеклом
79	Клен неяснолистный (2 ствола)	1	5	15,20	уш	выращивание под стеклом

* на территории проектируемого объекта клен ясенелистный (52, 53, 243, 244, 302, 304) представлена в виде кустарника (лиственные быстрорастущие кустарники).

ВЕДОМОСТЬ СУЩЕСТВУЮЩИХ ЗЕЛЕНых НАСАЖДЕНИЙ(продолжение)					
№п/п	Наименование породы	Ко-лос-тв шт	Высота, м	Диаметр кроны, м	Качественное состояние
80	Плодовое (2 ствола)	1	3	10,12	уд
81	Плодовое (2 ствола)	1	3	8,10	уд
82	Плодовое	1	4	10	уд
83	Плодовое	1	3	6	уд
84	Плодовое (3 ствола)	1	4	6,8,10	уд
85	Плодовое (3 ствола)	1	5	10,12,12	уд
86	Клен остролистный (2 ствола)	1	5	10,12	плох
87	Клен остролистный (3 ствола)	1	5	10,12,20	плох
88	Клен ясенелистный	1	2	4	уд
89	Плодовое (9 стволов)	1	4	6,6,6,8,8,8,10,10,10	уд
90	Плодовое (2 ствола)	1	3	8,10	уд
91	Сосна	1	3	10	уд
92	Сосна	1	1	4	уд
93-102	Сосна	20	3-4,5	12	уд
103	Клен ясенелистный (3 ствола)	1	6	8,12,20	плох
104	Сосна	9	6-7	10	уд
105-106	Плодовое	10	3-4	8	уд
107	Сосна	1	4	12	уд
108	Клен ясенелистный (2 ствола)	1	7	14-20	уд
109	Клен ясенелистный (2 ствола)	1	7	14-20	уд
110	Клен ясенелистный	1	4	15	уд
111	Клен ясенелистный	1	6	15	уд
112-113	Клен остролистный	16	10-15	6	уд
114	Береза	4	12	10	уд
115-116	Плодовое	2	4	12	уд
117	Клен ясенелистный	10	8	15	уд
118	Плодовое	1	4	10	уд
119	Плодовое	1	3	8	уд
120	Плодовое	1	3	10	уд
121	Плодовое	1	3	10	уд
122	Плодовое	1	3	10	уд
123	Плодовое	1	3	10	уд
124	Плодовое	1	4	8	уд
125	Плодовое	1	4	6	уд
126	Плодовое	1	4	6	уд
127	Плодовое	1	4	6	уд
128	Плодовое	1	4	8	уд
129	Плодовое	1	3	8	уд
130	Клен ясенелистный (2 ствола)	1	3	10,15	уд
131	Клен ясенелистный	1	4	8	уд
132	Клен ясенелистный	1	3	5	уд
133	Клен ясенелистный	1	3	5	уд
134	Плодовое (2 ствола)	1	3	10,12	уд
135	Плодовое (2 ствола)	1	4	10,12	уд
136	Клен ясенелистный	1	4	12	уд
137	Плодовый кустарник	1	3	12	уд
138	Плодовое	1	1	6	уд
139	Плодовое	1	1	6	уд
140	Плодовое	1	1	4	уд
141	Плодовое	1	2	8	уд
142	Плодовое	1	1	4	уд
143	Алиа	1	15	50	уд
144	Клен ясенелистный	1	4	20	плох
145	Алиа (2 ствола)	1	10	30,40	уд
146	Алиа	1	7	20	хор
147	Алиа	1	7	20	хор
148	Алиа	1	15	70	хор
149	Алиа (2 ствола)	1	20	40,40	хор
150	Сосна	1	20	80	хор
151	Алиа	1	12	30	хор
152	Алиа	1	12	30	хор
153	Алиа	1	12	30	хор
154	Сосна	1	25	100	хор
155	Сосна	1	20	40	хор
156	Сосна	1	20	60	хор
157	Сосна	1	20	60	хор

ВЕДОМОСТЬ О СУЩЕСТВОВАНИИ ЗЕЛЕНых НАСАЖЕНИИ И ПОРОД						
Приложение	номер по инвентарю	Наименование породы	Кол-во шт. (м ²)	Высота, см	Диаметр ствола, см	Коэффициент сохранности
Береза повислая	200	Сосна	1	70	40	хор
Береза повислая	209	Сосна	1	25	60	хор
Береза повислая	210	Сосна	1	25	60	хор
Береза повислая	211	Сосна	1	25	60	хор
Береза повислая	212	Сосна	1	20	40	хор
Береза повислая	213	Сосна	1	20	40	хор
Береза повислая	214	Сосна	1	25	60	хор
Береза повислая	215	Аллея	1	2	6	уд
Береза повислая	216	Сосна	1	25	60	хор
Береза повислая	217	Сосна	1	20	40	хор
Береза повислая	218	Сосна	1	25	60	хор
Береза повислая	220	Сосна	1	25	80	хор
Береза повислая	221	Сосна	1	25	60	хор
Береза повислая	222	Сосна	1	20	40	хор
Береза повислая	223	Сосна	1	20	40	хор
Береза повислая	225	Сосна	1	25	60	хор
Береза повислая	226	Сосна	1	25	60	хор
Береза повислая	227	Сосна	1	25	60	хор
Береза повислая	228	Сосна	1	20	40	уд
Береза повислая	229	Сосна	1	25	60	уд
Береза повислая	230	Сосна	1	25	60	уд
Береза повислая	231	Сосна	1	20	40	уд
Береза повислая	233	Сосна	1	25	60	хор
Береза повислая	234	Сосна	1	25	60	хор
Береза повислая	235	Сосна	1	25	60	хор
Береза повислая	236	Сосна	1	20	40	хор
Береза повислая	237	Сосна	1	20	40	хор
Береза повислая	238	Сосна	1	20	40	хор
Береза повислая	239	Сосна	1	20	40	хор
Береза повислая	240	Судан (вишневый пестик)	10	2	6	уд
Береза повислая	241	Клен яснелистный	1	2	6	уд
Береза повислая	242	Ива козья	1	2	6	уд
Береза повислая	243	Клен яснелистный *	1	2		уд
Береза повислая	244	Клен яснелистный *	1	2		уд
Береза повислая	245	Площадь	1	1	0,5	хор
Береза повислая	247	Аллея (4 стволы)	6	6,6,6,6		хор
Береза повислая	248	Аллея (4 стволы)	5	6,6,6,6		уд
Береза повислая	249	Ива				
Береза повислая	250	Клен остролистный	1	16	60	уд
Береза повислая	251	Площадь	1	12	18	уд
Береза повислая	253	отсутствует по факту				
Береза повислая	254	Площадь (2 стволы)	1	12	15, 18	уд
Береза повислая	255	Площадь	1	12	18	уд
Береза повислая	256	Площадь	1	9	12	уд
Береза повислая	257	Площадь	1	6	20	плох
Береза повислая	258	Сосна	1	16	40	хор
Береза повислая	259	Сосна	1	16	41	хор
Береза повислая	260	Евразия	1	15	35	уд
Береза повислая	261	Сосна	1	18	45	хор
Береза повислая	262	Сосна	1	20	55	хор
Береза повислая	263	Сосна	1	20	50	хор
Береза повислая	264	Площадь	1	7	12	неуд
Береза повислая	265	отсутствует по факту				
Береза повислая	266	Сосна	1	20	55	хор
Береза повислая	267	Ясень	1	12		уд
Береза повислая	268	Клен яснелистный	1	5	12	неуд
Береза повислая	269	Сосна	1	20	55	хор
Береза повислая	270	Клен остролистный (3 стволы)	1	4	2,3,3	уд
Береза повислая	271	Площадь	1	4	18	уд
Береза повислая	272	Клен остролистный	1	4	18	уд
Береза повислая	273	Площадь	1	4	6	уд
Береза повислая	274	отсутствует по факту				
Береза повислая	275	отсутствует по факту				
Береза повислая	276	Площадь	1	4	6	уд
Береза повислая	277	Тополь, французский	1	12	22	уд
Береза повислая	278	Тополь, французский	1	16	20	уд

№ п/п	Наименование породы	Высота, м		К
		кол-во	высота	
276	Тополь вранжский	1	14	22
280	Тополь вранжский	1	14	20
281	Тополь вранжский	1	12	16
282	Тополь вранжский	1	12	16
283	Тополь вранжский	1	14	20
284	Тополь вранжский	1	14	20
285	Тополь вранжский	1	14	16
286	Плодовое	1	4	6
287	Сосна	1	20	60
288	Плодовое	1	4	6
289	Сосна	1	20	60
290	Сосна	1	20	60
291	Береза	1	18	60
292	Сосна	1	20	70
293	Сосна	1	20	60
294	Сосна	1	20	50
295	Сосна	1	20	40
296	Ялина (2 ствола)	1	3	3,8
297	Сосна	1	20	45
298	Плодовое	1	2	4
299	Ялина	1	9	12
300	Ялина	1	6	4,0
301	Плодовое	3	3	10
302	Клен неженственный *	1	2	
303	Клен неженственный (5 стволов)	1	12	8,8 3,0, 10, 30
304	Клен неженственный *	1	2	
305	Плодовое	1	4	6
306	Ялина	1	2	4
307	Береза	1	20	40
308	Форзиция	1	3	3
309	Чуфунд	1	1	
310	Береза	1	18	4,0
311	Акация	1	3,0	
312	Ива	1	6	
313	Ялина	1	5	12
314	Сосна	1	20	60
315	Пень			
316	Клен остролистный	1	6	30
318	Сосна	1	18	45
319	Береза	1	15	35
320	Сирень	1	1	
321	Пыльцевик (лифовая пещера)	3	1	
322	Клен неженственный	11	2	4
323	Ива козья	28	2	6
324	Тополь вранжский	19	5	8
325	Тополь вранжский	104	5	8
326	Сосна	160	2,5	6
327	Тополь вранжский	18	5	6
328	Береза	1	5	6
329	Клен остролистный	1	15	15
252	Жизинник (лифовая пещера)	4	0,5	
256	Орешник	1	0,5	
317	Ялина	1	2	4
363	Ялина	1	0,5	4
364	Ялина	1	1	4
365	Ялина	1	1	4
366	Ялина	1	0,5	4
367	Ялина	1	1	4
368	Ялина	1	1	4
369	Ялина	1	1	4
370	Ялина	1	1	4
371	Декор. листо. деревья	280		
372	Плодовые деревья	75		
373	Хвойные деревья	280		
374	Кустарники	35		
375	Всего растений	670		

содержание		количество, куб. метры				
содержание	Получение	№№ по инв.	Наименование породы	Кол-во шт.	Всего шт.	Всего тонн
уш	сортинное	1	Рыбца обыкновенная (3 шт.)	1	5	5,8
уш	выбывание по сев. ш.	2	Рыбца обыкновенная	1	4	12
уш	сортинное	3	Рыбца обыкновенная	1	5	10
уш	сортинное	4	Береза	1	20	60
уш	сортинное	5	Береза	1	15	50
уш	выбывание по сев. ш.	6	Серень	1	2	3
уш	выбывание по сев. ш.	7	Серень	1	3	3
уш	выбывание по сев. ш.	8	Серень	1	2	2
уш	выбывание по сев. ш.	9	Тополь	1	8	25
уш	выбывание по сев. ш.	10	Береза	1	15	40
уш	выбывание по сев. ш.	11	Береза	1	20	50
уш	выбывание по сев. ш.	12	Тополь	1	9	30
уш	выбывание по сев. ш.	13-25	Клен неясный	4	5-6	12
уш	выбывание по сев. ш.	14	Лодобое	9	3-4	12
уш	сортинное	26	Ива козья	1	6	10
уш	выбывание по сев. ш.	27	Ива козья	1	6	12
уш	выбывание по сев. ш.	28	Ива козья	1	7	12
уш	выбывание по сев. ш.	29	Ива козья	1	7	10
уш	выбывание по сев. ш.	30	Ива козья	1	25	60
уш	сортинное	31	Сосна	1	3	8
уш	сортинное	32	Сосна	1	3	10
уш	выбывание по сев. ш.	33	Сосна	1	4	8
уш	сортинное	34	Сосна	1	3	10
уш	сортинное	35	Сосна	1	4	8
уш	выбывание по сев. ш.	36	Сосна	1	4	8
уш	сортинное	37	Сосна	1	3	8
хор	сортинное	38	Рыбца обыкновенная (3 шт.)	1	3	6,8
хор	сортинное	39	Рыбца обыкновенная (3 шт.)	1	5	10,2
хор	сортинное	40	Сосна	1	3	6
хор	сортинное	41	Сосна	1	3	6
хор	сортинное	42	Сосна	1	3	6
хор	сортинное	43	Сосна	1	3	6
уш	выбывание по сев. ш.	44	Сосна	1	3	6
уш	сортинное	45	Сосна	1	4	8
хор	сортинное	46	Сосна	1	3	6
уш	выбывание по сев. ш.	47	Сосна	1	3	6
хор	сортинное	48	Сосна	1	3	6
хор	сортинное	49	Сосна	1	3	6
хор	сортинное	50	Сосна	1	3	6
хор	сортинное	51	Ива козья (4 шт.)	1	7	12,16
уш	выбывание по сев. ш.	52	Клен неясный *	1	2	2
уш	выбывание по сев. ш.	53	Клен неясный *	1	2	2
уш	выбывание по сев. ш.	54	Клен неясный (4 шт.)	1	6	10,32
уш	выбывание по сев. ш.	55	Лодобое (3 шт.)	1	5	6,8
уш	выбывание по сев. ш.	56	Лодобое (4 шт.)	1	4	10,16
уш	выбывание по сев. ш.	57	Лодобое (5 шт.)	1	4	7,2
уш	выбывание по сев. ш.	58	Клен неясный (3 шт.)	1	6	8,10
уш	выбывание по сев. ш.	59	Сосна	1	5	10
уш	выбывание по сев. ш.	60	Сосна	1	4	12
уш	выбывание по сев. ш.	61	Сосна	1	2	12
уш	выбывание по ГОС. при-ем. материалу	62	Сосна	1	4	12
хор	переработанное (сев. ш.)	63	Сосна	1	4	12
хор	переработанное (сев. ш.)	64	Сосна	1	4	12
хор	переработанное (сев. ш.)	65	Сосна	1	4	12
хор	переработанное (сев. ш.)	66	Сосна	1	4	12
хор	переработанное (сев. ш.)	67	Сосна	1	3	10
хор	переработанное (сев. ш.)	68	Сосна	1	3	10
хор	переработанное (сев. ш.)	69	Сосна	1	1	4
хор	переработанное (сев. ш.)	70	Сосна	1	0,8	8,10
хор	переработанное (сев. ш.)	71	Сосна	1	1	4
хор	переработанное (сев. ш.)	72	Сосна	1	0,5	4
хор	переработанное (сев. ш.)	73	Сосна	1	1	4
хор	переработанное (сев. ш.)	74	Сосна	1	1	4
хор	переработанное (сев. ш.)	75	Сосна	1	1	4
хор	переработанное (3 шт.)	76	Клен неясный (3 шт.)	1	4	8,8
хор	хор	77	Сосна	1	3	3
хор	хор	78	Лодобое мушкетер	1	1,5	1,5

* на территории проектируемого объекта клен не растет

[illegible]

* на территории проектируемого объекта клен ясенелистный (52, 53, 243, 244, 304) представлена в виде кустарника (лиственные быстрорастущие кустарники).

Кан. ба- за, шт	Всего, шт	Дополне- тельно создан, шт	Качественное состояние	Формализованность (формализовано/неформализовано)	Примечание	Итого по строке
1	5	15,20	уд		базируется на базе-до	230
1	3	10,12	уд	75/75/75-150	базируется на базе-до	241
1	3	8,10	уд	75/75/75-750	базируется на базе-до	242
1	4	10	уд	75/75/75-750	базируется на базе-до	243
1	3	6	уд	75/75/75-450	базируется на базе-до	244
1	4	6,8,10	уд	75/75/75-150	базируется на базе-до	247
1	5	10,12,12	н/о/о	75/75/75-600	базируется на базе-до	248
1	5	15,12	н/о/о	77/77/77-100	базируется на базе-до	251
1	5	10,12,20	н/о/о	75/75/75-450	базируется на базе-до	256
1	2	4	уд		базируется на базе-до	257
1	4	6,6,8,8,10,12,12	уд	75/75/75-150	базируется на базе-до	260
1	3	6,10	уд	75/75/75-150	базируется на базе-до	264
1	3	10	уд	77/77/77-600	базируется на базе-до	268
1	1	4	уд	77/77/77-100	базируется на базе-до	270
20	3-4, 5	12	уд	80/80/80-800	базируется на базе-до	284
9	6	8,12,20	н/о/о		базируется на базе-до	285
1	6-7	10	уд	77/77/77-450	базируется на базе-до	286
10	3-4	8	уд	80/80/80-450	базируется на базе-до	287
1	4	12	уд	77/77/77-600	базируется на базе-до	289
1	7	14-20	уд		базируется на базе-до	290
1	7	14-20	уд		базируется на базе-до	292
1	4	15	уд		базируется на базе-до	293
1	1	6	уд		базируется на базе-до	295
16	10-15	6	уд	80/80/80-1720	базируется на базе-до	296
4	12	10	уд	75/75/75-300	базируется на базе-до	300
2	4	12	уд	75/75/75-600	базируется на базе-до	301
10	8	75	уд		базируется на базе-до	312
1	4	10	уд	75/75/75-150	базируется на базе-до	321
1	3	8	уд	77/77/77-450	базируется на базе-до	324
1	3	10	уд	75/75/75-150	базируется на базе-до	325
1	4	8	уд	77/77/77-243	базируется на базе-до	326
1	4	6	уд	77/77/77-450	базируется на базе-до	327
1	4	6	уд	77/77/77-450	базируется на базе-до	328
1	4	8	уд	77/77/77-450	базируется на базе-до	329
1	3	10,15	уд	77/77/77-450	базируется на базе-до	330
1	4	8	уд		базируется на базе-до	331
1	3	5	уд		базируется на базе-до	332
1	3	5	уд		базируется на базе-до	333
1	3	10,12	уд	77/77/77-150	базируется на базе-до	334
1	4	10,12	уд	75/75/77-150	базируется на базе-до	335
1	4	12	уд		базируется на базе-до	336
1	3	10	уд	77/77/77-450	базируется на базе-до	337
1	1	6	уд	77/77/77-450	базируется на базе-до	338
1	3	4	уд	77/77/77-450	базируется на базе-до	339
1	2	8	уд	77/77/77-450	базируется на базе-до	340
1	1	4	уд	77/77/77-255	базируется на базе-до	341
1	15	50	н/о/о		базируется на базе-до	342
1	1	4	20	н/о/о	базируется на базе-до	343
1	15	70	х/о	77/77/77-300	базируется на базе-до	344
1	20	60	х/о	77/77/77-300	базируется на базе-до	345
1	20	40	х/о	77/77/77-300	базируется на базе-до	346
1	2	6	х/о	77/77/77-750	базируется на базе-до	347
1	25	60	х/о	77/77/77-300	базируется на базе-до	348
1	20	40	х/о	77/77/77-300	базируется на базе-до	349
1	25	80	х/о	77/77/77-300	базируется на базе-до	350
1	25	60	х/о	77/77/77-300	базируется на базе-до	351
1	25	60	х/о	77/77/77-300	базируется на базе-до	352
1	25	60	х/о	77/77/77-300	базируется на базе-до	353
1	20	40	х/о	77/77/77-300	базируется на базе-до	354
1	25	60	х/о	77/77/77-300	базируется на базе-до	355
1	25	60	х/о	77/77/77-300	базируется на базе-до	356

[illegible][illegible]

Размер конт., м	Примечание
--	пересыпание (смет В)
--	пересыпание (смет ИТ)
--	пересыпание (смет МП)
--	пересыпание (смет ВР)
--	пересыпание (смет ВБ)
--	пересыпание (смет ВВ)
--	пересыпание (смет ВГ)
--	пересыпание (смет ВД)
--	пересыпание (смет ВЕ)
--	пересыпание (смет ВЖ)
--	пересыпание (смет ВЗ)
--	пересыпание (смет ВИ)

Живая изгородь, м	Обустройство
--	--
--	--
--	--
--	--

Кустарники и лианы	Живая изгородь, м	
м и лианы шт.	оборудован	обустроен
69	--	--

мы откосов	
а	
озеленение и	

Проекты благоустройства	Цветока
Сохраняемые	--
Пересаживаемые	--
Удаляемые	--
Итого	--
под В	
Сохраняемые	--
Пересаживаемые	--
Удаляемые	--
Итого	--
под Б	
Сохраняемые	--
Пересаживаемые	--
Удаляемые	--
Итого	--

Площ.	Вид	Количество
		шт.
	Иной травянистый покров	
		под В
	Иной травянистый покров	
		под Б
	Иной травянистый покров	
		Итого

Примечание:
Под жилой дом травянистый покров удаляется.
За цветочный газон с площадью 642 м² при размере 321,0 бок. бел. (642х0,25х2=321,0).

Под благоустройство травянистый покров удален после проведения работ по благоустройству 6237-3854+2383 м². За цветочный газон с компенсационные выплаты в размере 1919.

Под ТП (по ПЛМЗ) травянистый покров удален. За цветочный газон с площадью 73,0 м² при размере 36,5 бок. бел. (73х0,25х2=36,5).

Примечание:
0,25 - стоимость удаления одного цветника, за величина за 1 кв. метр;
2 - коэффициент, применяемый в случае удаления ограждения или забора и (или) расположения озера и (или) специальной озера (она счит центральными) с учетом гильевого оборудования.

Площадь, м²		
Газоны	Иной травяной покров	
общий жилой фонд		
-	-	-
-	-	-
-	-	642
-	-	642
многоквартирное		
-	-	727
-	-	-
-	-	6237
-	-	6984
в ТП (по ГТ №2)		
-	-	-
-	-	-
-	-	730
-	-	730

ГАЗОНОВ, ИНОГО ТРАВЯНОГО ПОКРОВА

Собственное имущество	Площадь, м²	Компенсационные выплаты (населен.)	Примечание
общий жилой фонд	642,0	321,0 баз. вел.	
многоквартирное			
-	6237,0	1195,5 баз. вел. (3854 кв.м ² - компенсационные не населен.)	
в ТП (по ГТ №2)			
-	73,0	36,5 баз. вел.	
по объекту	6950,0	349,0 баз.вел.	

г. с территории площади 642,0м²
устанавливаются компенсационные выплаты в

дается с территории площадью 6237,0м²
обу устанавливается газон на площади 3854,0 м²,
площади 2383 м² предусматриваются
.5 баз. вел. (2383х0,25х2=1191,5 баз.вел).

г. с территории площадью 73,0м²
устанавливаются компенсационные выплаты в

зона, иного травяного покрова (газоных
базиса БРМ, в отношении которых установлены
ых в границах прибрежных территорий, подлежащих
картной охраны илочно-болотный водноболотного
ежения 3 зона).

33/20



Многоквартирный жилой дом с инженерно-технической документацией в натуральном масштабе

Лит.-челов. Массовый Исходный Репертып Дубликат Визированный Подпись Дата

10.25 10.25 10.25 10.25

Таксационный план (ведомственный)


[illegible]

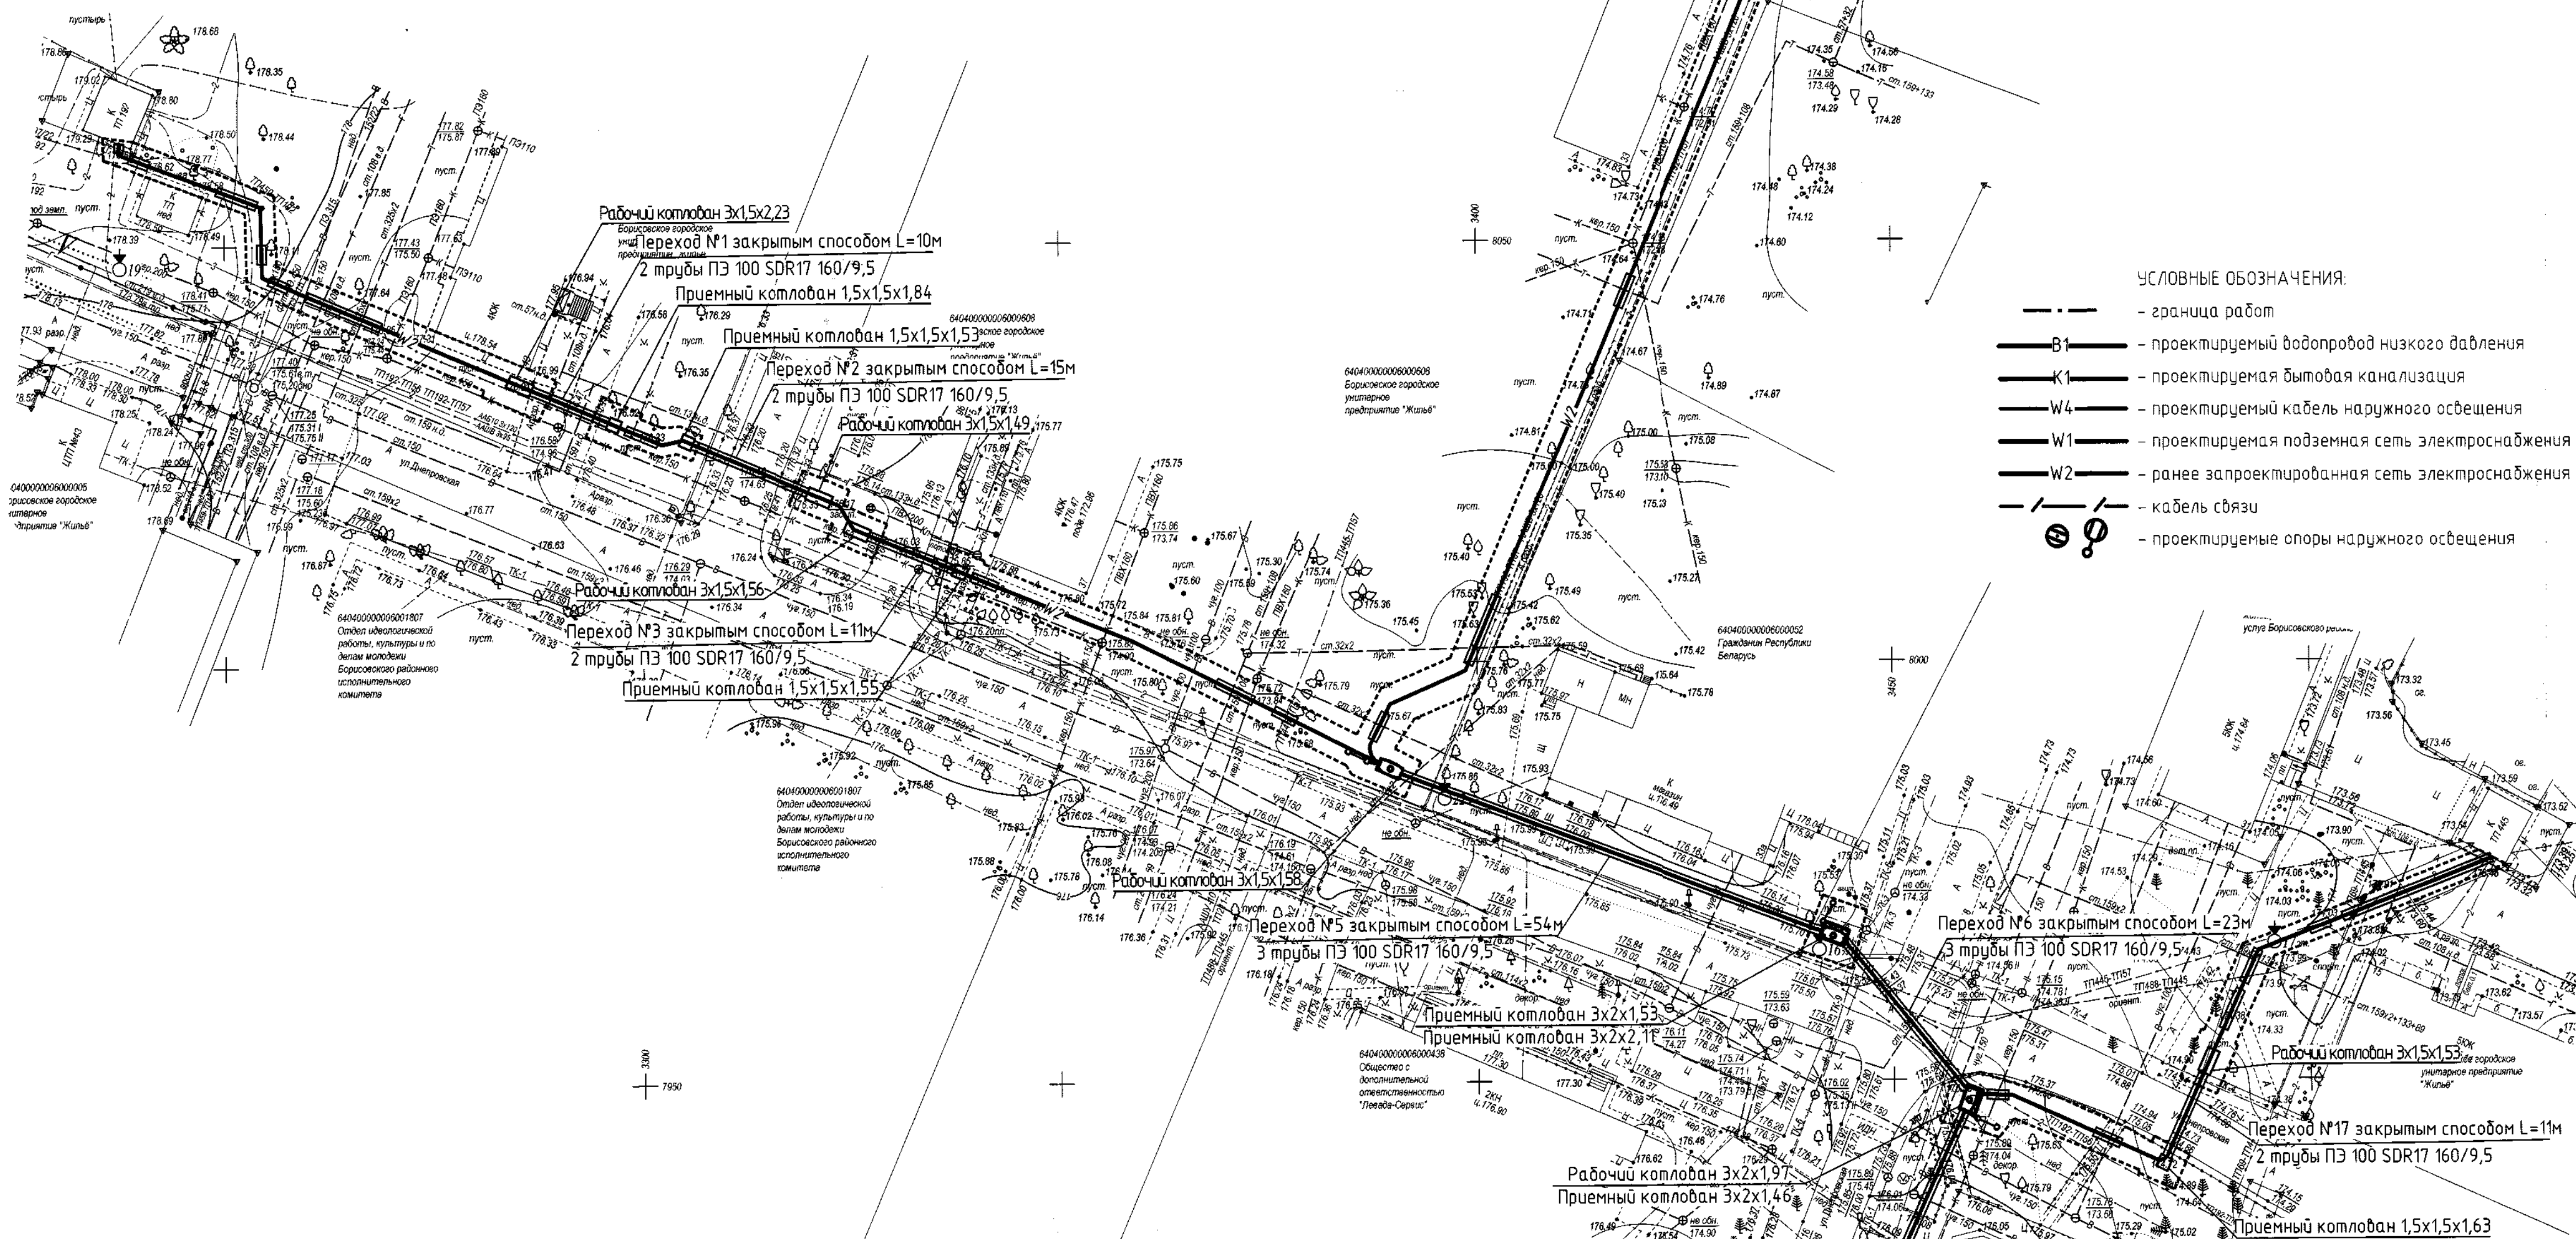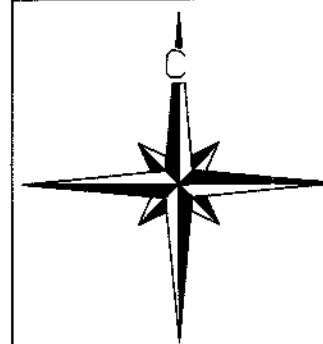

Линия совмещения с листом 10.2




СХЕМА СОВМЕЩЕНИЯ ЛИСТОВ

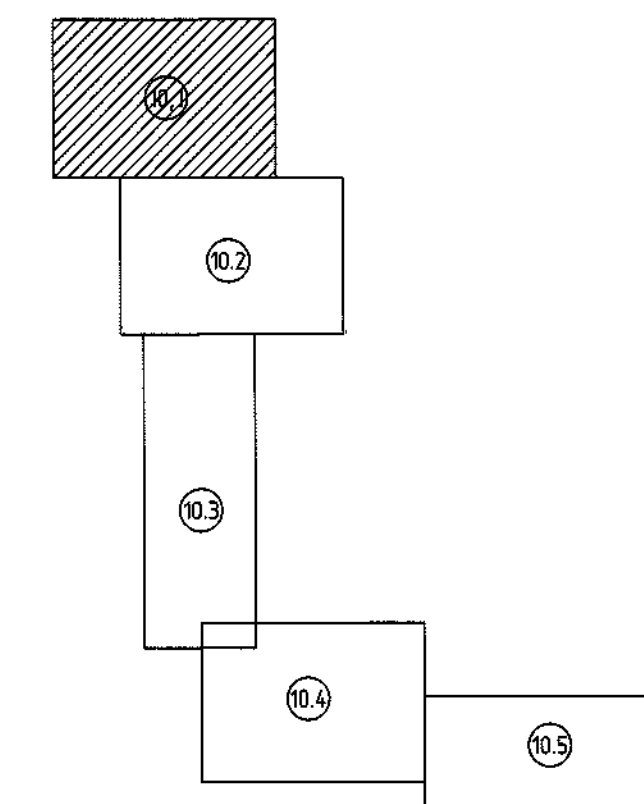

УСЛОВНЫЕ ОБОЗНАЧЕНИЯ

- — — — — граница работ
- В1 — — — — — проектируемый водопровод низкого давления
- К1 — — — — — проектируемая бытовая канализация
- W4 — — — — — проектируемый кабель наружного освещения
- W1 — — — — — проектируемая подземная сеть электроснабжения 0,4 кВ
- W2 — — — — — ранее запроектированная сеть электроснабжения 10 кВ (1 очередь)
- / — / — — — — — кабель связи
- ⊗ ⊙ — — — — — проектируемые опоры наружного освещения

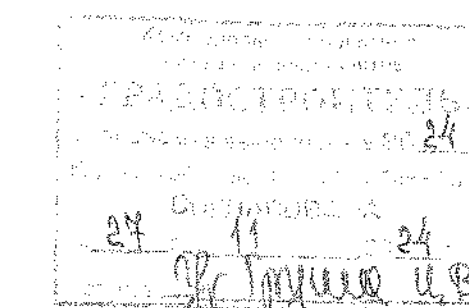

Система высот Балтийская
Система координат в. Борисов

Заявление-задание №260 от 15.11.24
Пл. инв. № +7+3-2;3;7

[illegible]

Формат А1

Номер на плане	Наименование и обозначение	Этажность	Количество				Площадь, м²				Строительный объем, м³	
			зданий	квартир	застройки		общая		здания	бсего		
				зд	бсего	здания	бсего	квартир			бсего	
Жилые здания												
1	Множоквартирный жилой дом	5	1	60	60	1313.3	1313.3					
44	Жилой дом (сущ.)	5	1									
21	Жилой дом (сущ.)	6	1									
42	Жилой дом (сущ.)	7	1									
Общественные здания												
Инженерные сооружения												
2	Трансформаторная подстанция	1	1									

Номер по плану	Условное обозначение	Наименование	Кол. шт.	Обозначение типового проекта
1	—	Парковка на 24 машино-места	1	Индивид.
2	—	Парковка на 13 машино-мест	1	Индивид.
3	—	Парковочное место для спецавтотранспорта	2	Индивид.
4	—	Велобокс	1	Индивид.
5	—	Площадка для игр детей	1	Индивид.
6	—	Площадка для занятий спортом	1	Индивид.
7	—	Площадка для мусороконтейнеров	1	Индивид.
8	—	Парковка на 11 машино-мест	1	Индивид.
9	—	Парковка на 10 машино-мест	1	Индивид.

- — — — — граница работ
- В1 — — — — — проектируемый водопровод низкого давления
- К1 — — — — — проектируемая бытовая канализация
- W4 — — — — — проектируемый кабель наружного освещения
- W1 — — — — — проектируемая подземная сеть электроснабжения 0,4 кВ
- W2 — — — — — ранее запроектированная сеть электроснабжения 10 кВ (1 очередь)
- / — / — — — — — кабель связи
- ⊗ ⊙ — — — — — проектируемые опоры наружного освещения

[illegible]

						33/24-ГП
						Многоквартирный жилой дом с инженерной и транспортной инфраструктурой по ул. Днепродзержинской в микрорайоне "Лидские" в г. Борисове
Изм.	Колуч	Лист	Ндок	Подп.	Дата	
Г.П.		Лали			05.25	
ГАП-начальн		Морозова			05.25	Стандарт
Разработчик		Фефелюкова			05.25	С 10.2
Проектировщик		Морозова			05.25	
Н. комп.		Панкеева			05.25	
Утвердил		Морозова			05.25	
						Сводный план инженерных сетей М 1:500
						КУП "Институт "Борисобропроект" г. Борисов

Формат A1

Линия сообщения с листом ГП-10.2

СИТУАЦИОННАЯ СХЕМА



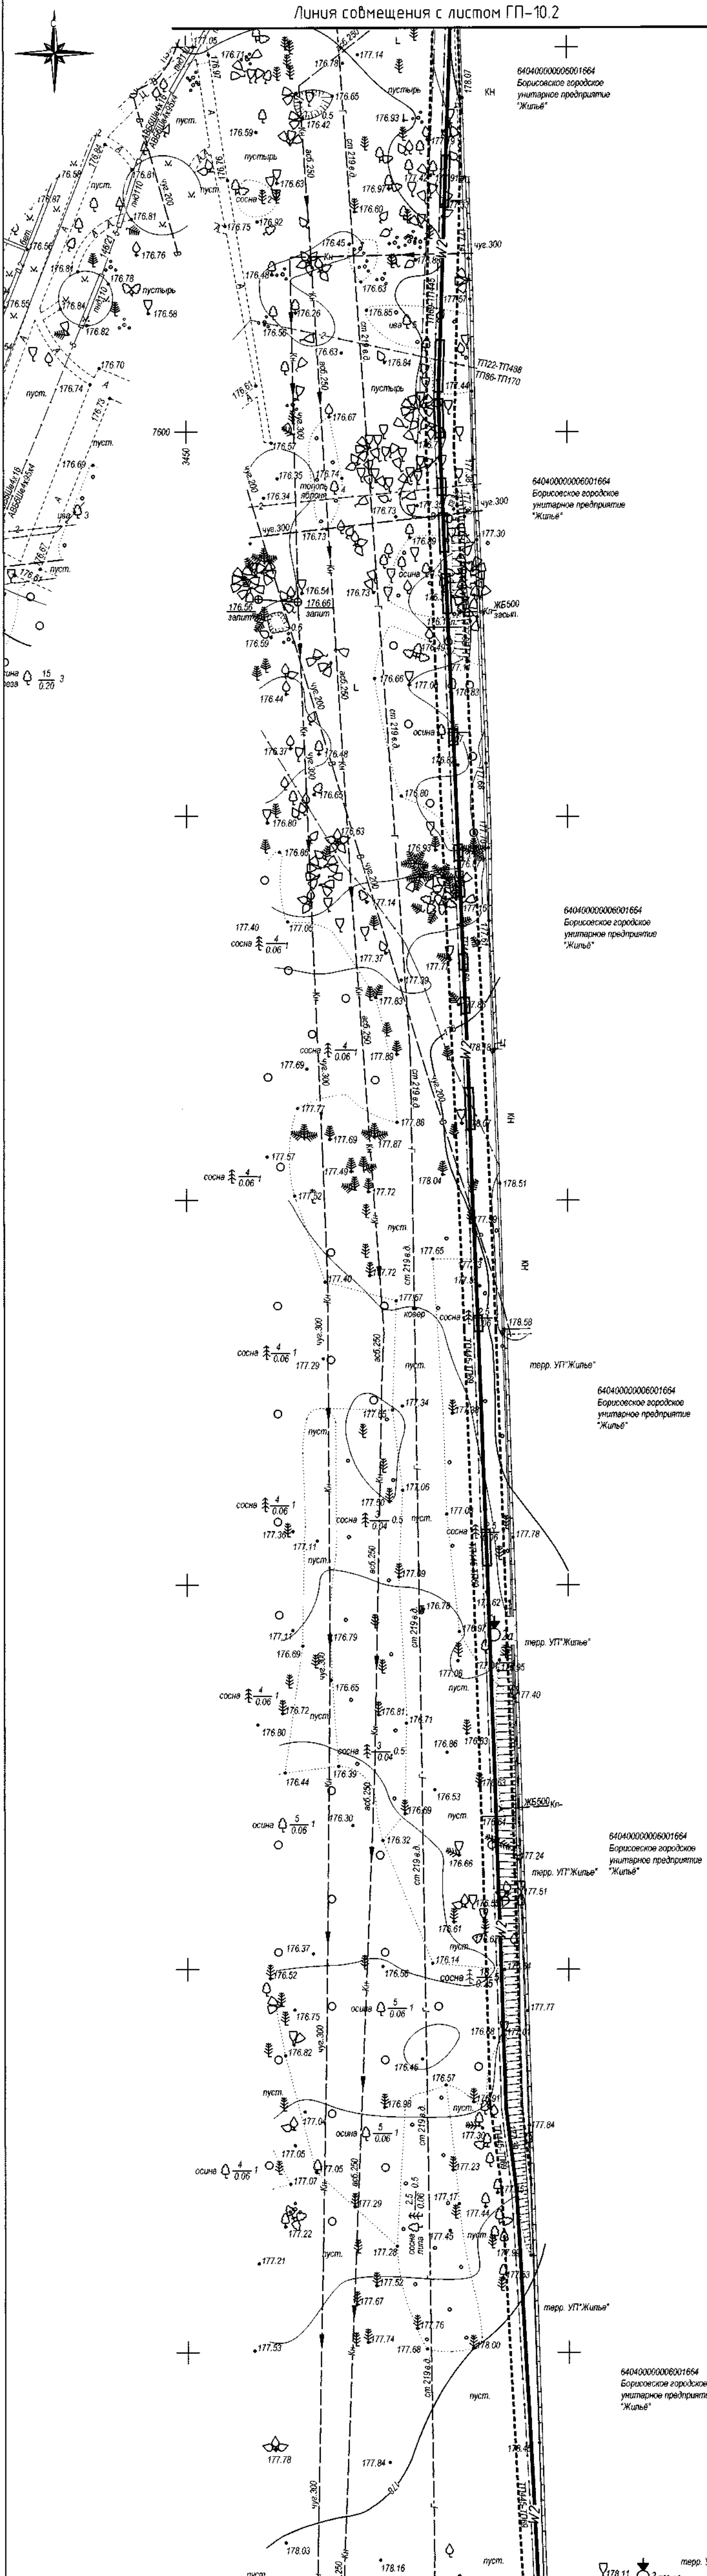


СХЕМА СОВМЕЩЕНИЯ ЛИСТОВ

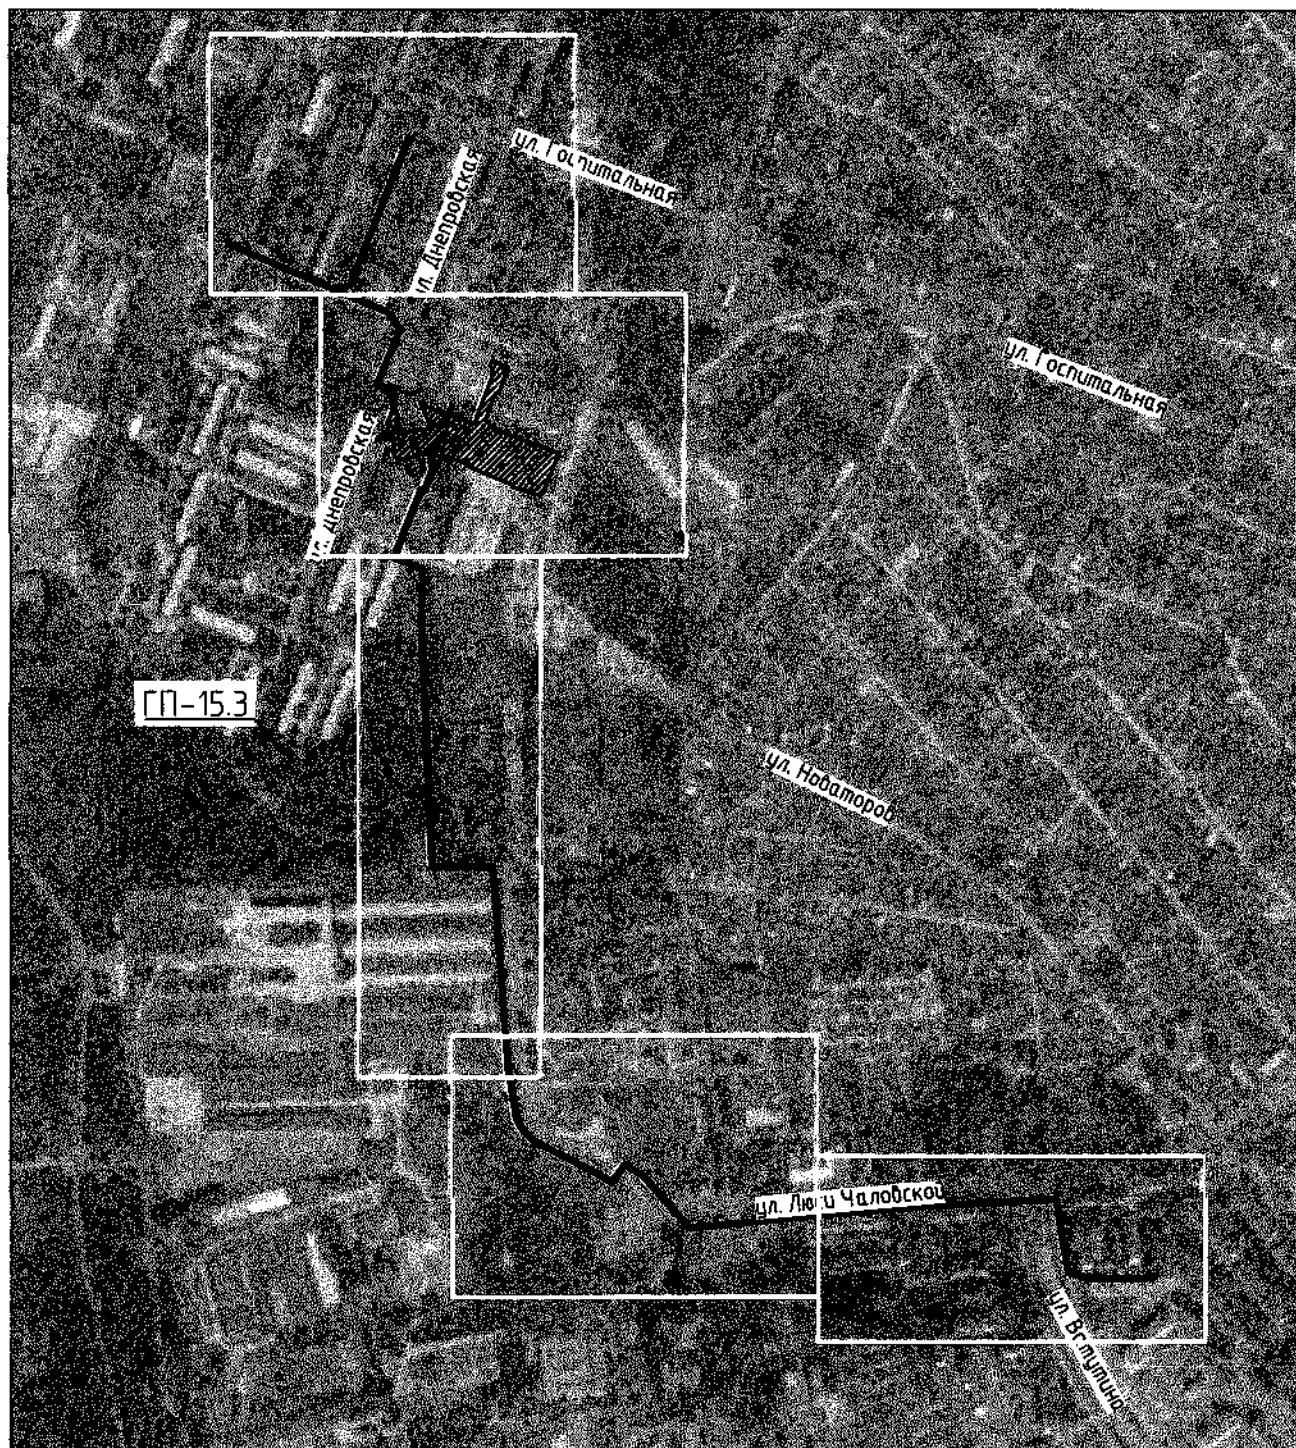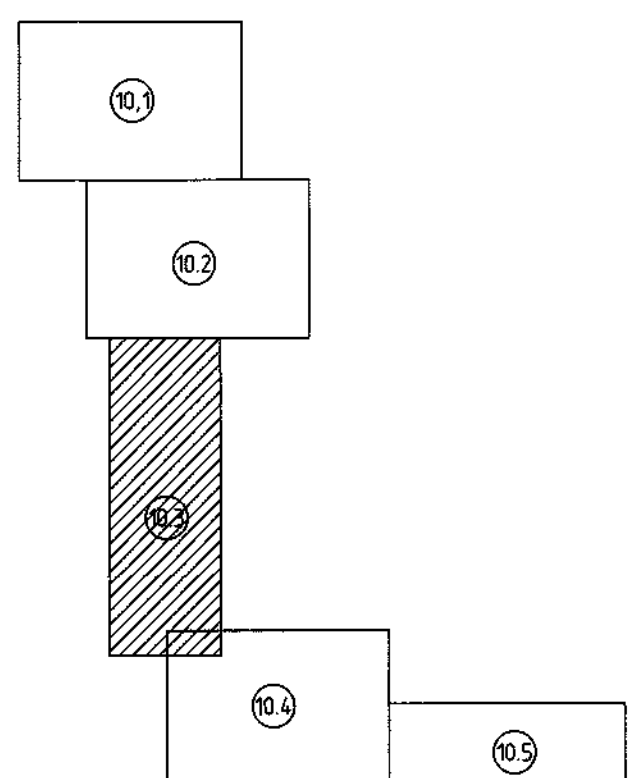

УСЛОВНЫЕ ОБОЗНАЧЕНИЯ:

- граница работ
- В1 - проектируемый водопровод низкого давления
- К1 - проектируемая бытовая канализация
- W4 - проектируемый кабель наружного освещения
- W1 - проектируемая подземная сеть электроснабжения 0,4 кВ
- W2 - ранее запроектированная сеть электроснабжения 10 кВ (1 очередь)
- / - / - кабель связи
- ⊙ φ - проектируемые опоры наружного освещения

Приемный котлован 1,5x1,5x1,7

Переход №9 закрытым способом L=14м
2 трубы ПЗ 100 SDR17 160/9,5

Рабочий котлован 3x1,5x1,86

Рабочий котлован 3x1,5x1,75

Переход №10 закрытым способом L=43м
2 трубы ПЗ 100 SDR17 160/9,5


Приемный котлован 1,5x1,5x2,13

Система высот Балтийская
Система координат г. Борисов


Заказчик-задание №260 от 15.11.24
Лит. инв. № 7+3-2-3:7

Линия сообщения с листом ГП-10.4

33/24						33/24-ГП					
"Многоквартирный жилой дом с инженерной и транспортной инфраструктурой по ул. Днепровской в микрорайоне "Лядище" в г. Борисове"						Многоквартирный жилой дом с инженерной и транспортной инфраструктурой по ул. Днепровской в микрорайоне "Лядище" в г. Борисове					
Изм.	Кол.	Лист	№ док.	Подпись	Дата	Изм.	Кол.	Лист	№ док.	Подпись	Дата
Изм. отделе	Принято	И.Б.	11.24			Изм. отделе	Принято	И.Б.	11.24		
Вн. работ	Жуков	А.А.	11.24			Вн. работ	Жуков	А.А.	11.24		
Проектировщик	Трусов	А.С.	11.24			Проектировщик	Трусов	А.С.	11.24		
Конструктор	Жуков	А.А.	11.24			Конструктор	Жуков	А.А.	11.24		
Н.Контр.	Принято	И.Б.	11.24			Н.Контр.	Принято	И.Б.	11.24		
ГП "УКС Борисовского района"						ГП "УКС Борисовского района"					
Утвержденный план						Утвержденный план					
М 1:500						М 1:500					
Сечение рельефа 0.5м						Сечение рельефа 0.5м					
КМТ "Институт Борисовпроект"						КМТ "Институт Борисовпроект"					
И.П. Лопат						И.П. Лопат					
Разработал Морозова						Разработал Морозова					
Проверил Морозова						Проверил Морозова					
Н.Контр. Панковец						Н.Контр. Панковец					
Утвердил Морозова						Утвердил Морозова					
05.25						05.25					
05.25						05.25					
05.25											


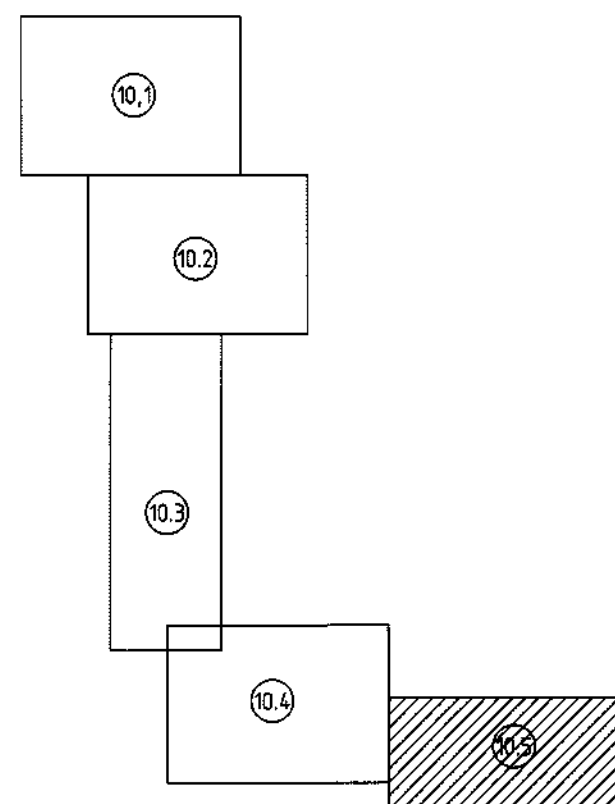


— — — — — граница работ
 — В1 — — — проектируемый водопровод низкого давления
 — К1 — — — проектируемая бытовая канализация
 — W4 — — — проектируемый кабель наружного освещения
 — W1 — — — проектируемая подземная сеть электроснабжения 0,4 кВ
 — W2 — — — ранее запроектированная сеть электроснабжения 10 кВ (1 очередь)
 — / — / — кабель связи
 ⊗ ⊙ — проектируемые опоры наружного освещения

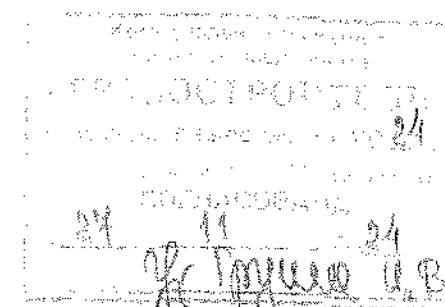


Заявление-здание №260 от 15.11.24
Пл. инв. № +7+3-2;3;7

Формат А3х3

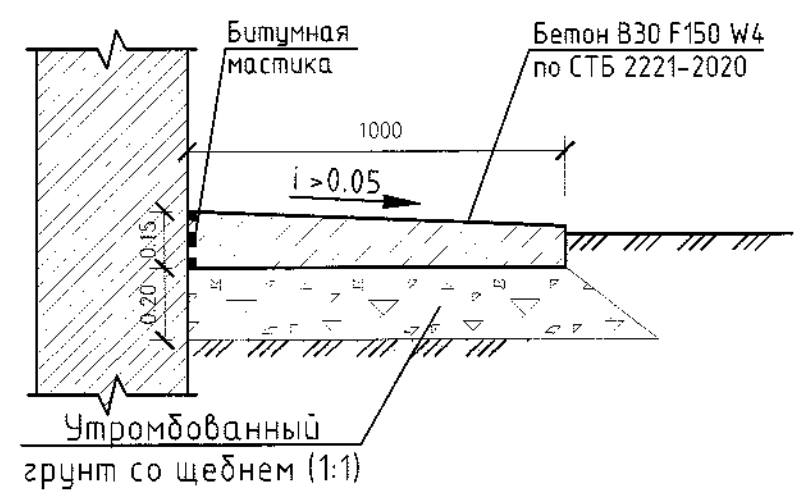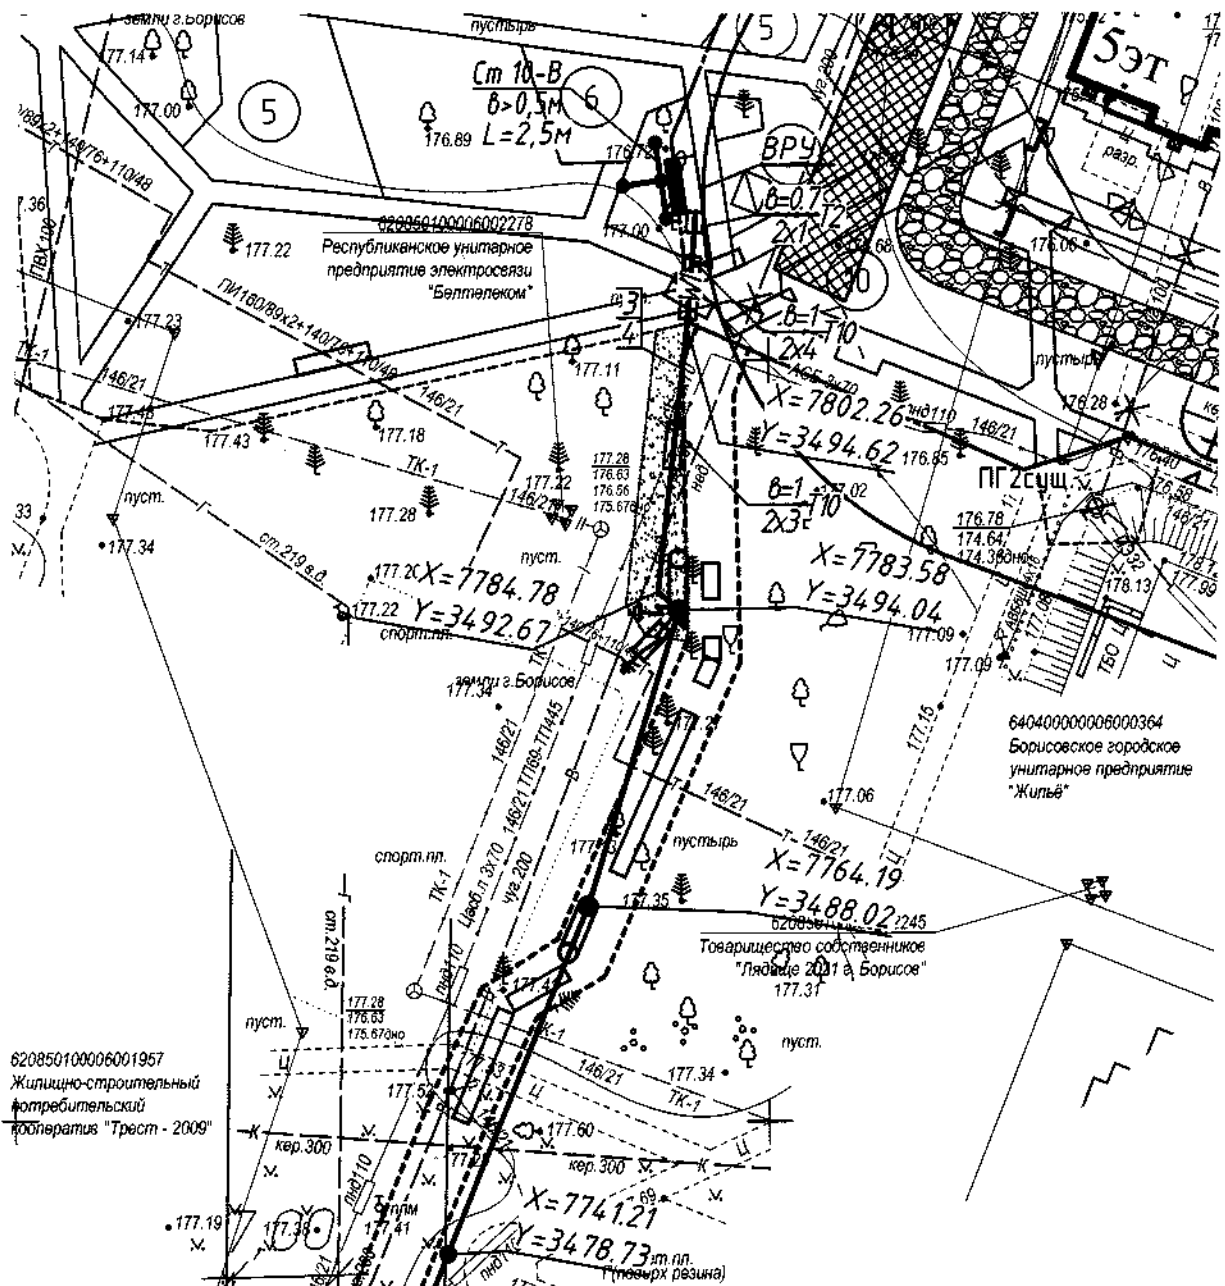

Поз.	Наименование	Тип	Площадь покрытия, м ²	Марка борт. камня, длина, м	Примечание
<u>W1</u>					
	Демонтаж существующей отмостки , (цементобетон), h=0.15м, резка покрытия мех. способом L=2.0 м	1	3.5		

Поз.	Наименование	Тип	Площадь покрытия, м ²	Марка борт. камня, длина, м	Примечание
<u>W1</u>					
	Восстановление отмостки , (цементобетон), h=0.15м	1	3,5		
	Рекультивация растительного слоя, с посевом трав, h=0,1 м		133,5		объем растительного грунта V= 13.4м ³

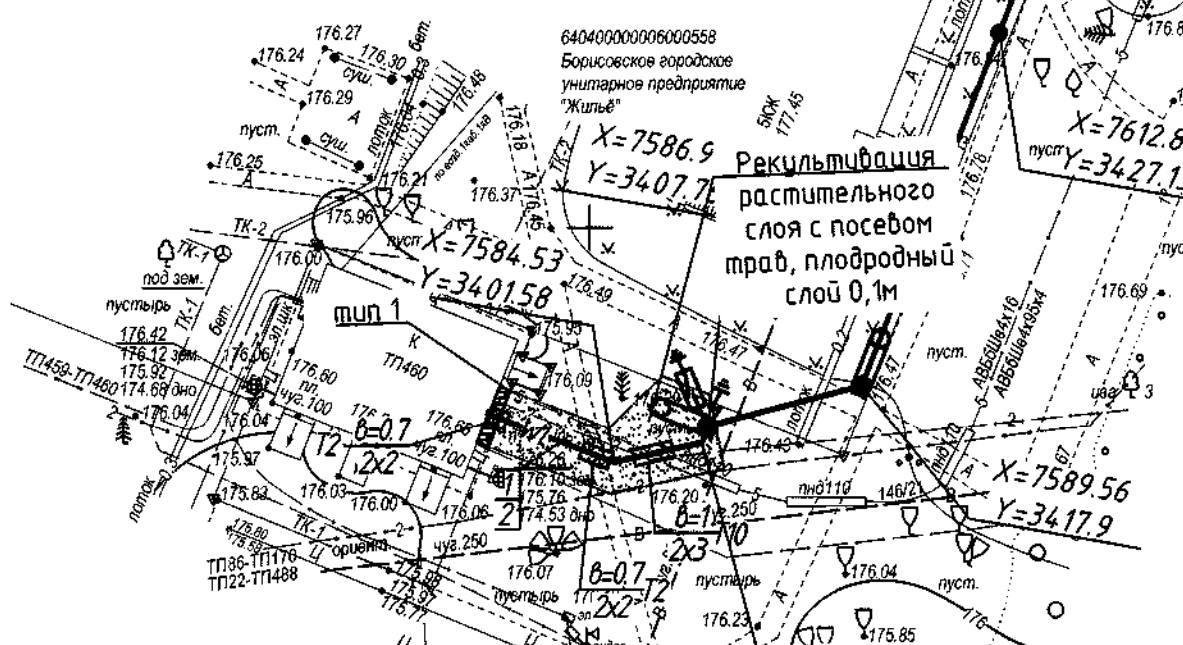

Система высот Балтийская
Система координат г.Борисов

Заявление-задание №260 от 15.11.24
Пл. инв. № +7+3-2;3;7



[illegible]

Содержание

ВЗАМ.УНВ.Н

Имать и сына

Инв. N подп.

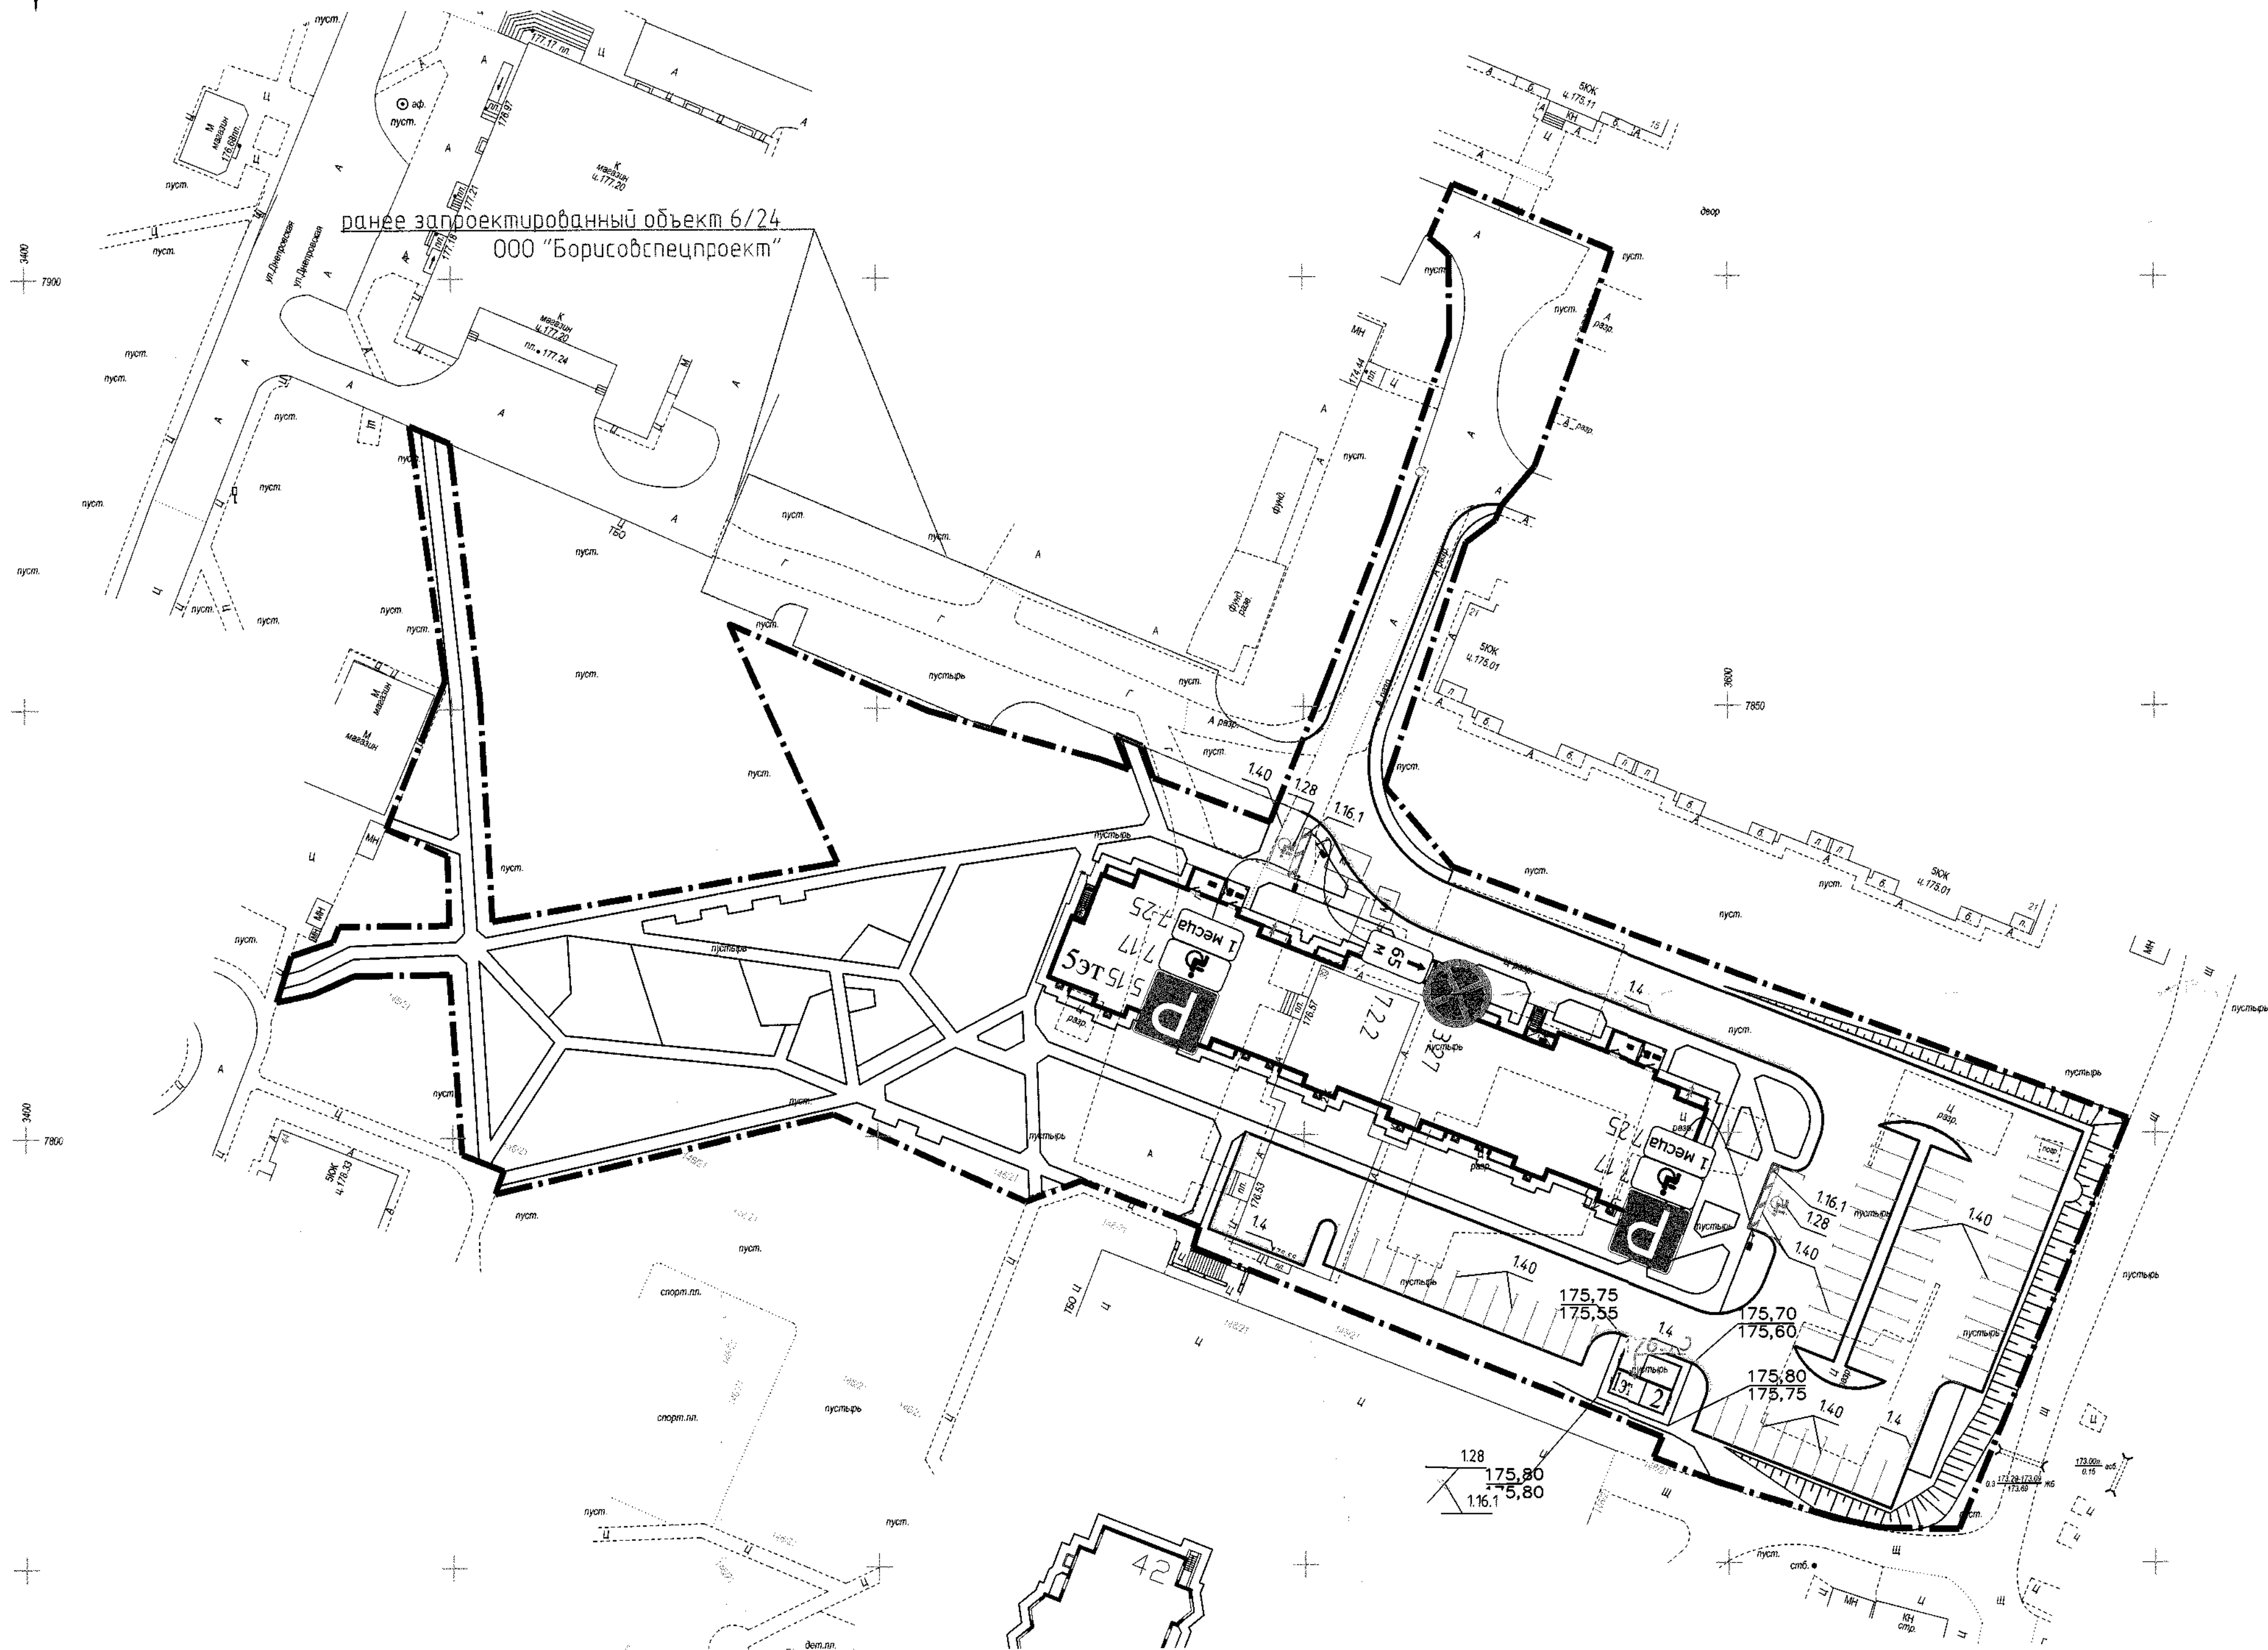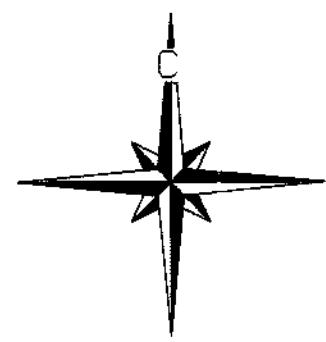

СИТУАЦИОННАЯ СХЕМА



ВЕДОМОСТЬ ДОРОЖНЫХ ЗНАКОВ (в границах благоустройства к жилому дому)

Форма знака	Наименование знака	Обозн. по СТБ 1140-13	Количество знаков, шт.						
			Предупр.	Приор.	Запрещ.	Предпис.	Информ-указат.	Знаки сервиса	Доп. инф.
	Остановка запрещена	3.27			1				
	Место стоянки	5.15					2		
	Инвалиды	7.17							2
	Количество разрешенных мест для стоянки	7.25							2
	Зона действия	7.2.2							1

Дорожные знаки устанавливаются по серии БЗ.503.9-6.03-0 III-типоразмера на фундаментах Ф1.1. ДЗ устанавливаются на опоры из оцинкованного металла. Количество стоек: ОМ12.2,0 - 3 шт.

При установке ДЗ в населенном пункте высоте нижней части опоры следует увеличить на 0,5м.

ВЕДОМОСТЬ ДОРОЖНОЙ РАЗМЕТКИ И ОГРАЖДЕНИЯ (в границах благоустройства к жилому дому)

Вид дорожной разметки	№ по СТБ 1231-2012	Назначение	Количество, м.п.	Количество, шт.	Количество, м²	Примечание
	1.16.1	согласно СТБ 1231-2012			3,2 м²	
	1.28	согласно СТБ 1231-2012		2 шт.		S=0,55м²
	1.40	согласно СТБ 1231-2012	345,0 м			
	14	согласно СТБ 1231-2012	120,0 м			

Примечание:
Дорожную разметку выполнять из термопластика, шириной согласно СТБ 1231-2012.

Согласовано!
Инженер М.П.А.С.
М.П.А.С. 26.08.2020

33/24-ГП					
Многоквартирный жилой дом с инженерной и транспортной инфраструктурой по ул. Днепровской в микрорайоне "Лядище" в г. Борисове					
Изм.	Кол-во	Лист	№ док.	Подп.	Дата
ГАП-нач. ОП	Морозова				
Разработал	Панжовен				
Проверил	Венскевич				
Н. контр.	Наружж				
Утвердил	Морозова				
Схема организации безопасности дорожного движения М 1:500				Страница	Листов
				С	12
				КУП "Институт "Борисовпроект" г. Борисов	

Формат А1

УСЛОВНЫЕ ОБОЗНАЧЕНИЯ:

--- граница работ

Согласовано

Взятый М

Подпись и дата

Инф.М.подп.

ВЕДОМОСТЬ ДОРОЖНЫХ ЗНАКОВ ВРЕМЕННЫХ

Форма знака	Наименование знака	Обозн. по СТБ 1140-13	Количество знаков, шт.						
			Предупр.	Приор.	Запрещ.	Предпис.	Информ.- указат.	Знаки сервиса	Доп. инф.
			1	2	3	4	5	6	7
	Дорожные работы	1.23	3						
	Движение запрещено	3.2			1				
	Ограничение максимальной скорости	3.24.2			3				
	Типик	5.19.3					1		
	Типик	5.19.3					1		
	Расстояние до объекта	7.11							1
	Расстояние до объекта	7.11							1

 - блоки водоналивные типа БРД-2 (установить в зацеп) - 3 шт.

ДЗ временные применяются III типоразмера, стойки для временных ДЗ деревянные, по ГОСТ 25458-82.

Спасибо!
Вашему МНУ
Михайлов Г.С.
26.08.2021.

Система высот Балтийская
Система координат г.Борисов

Заявление-задание №260 от 15.11.24
Пл. инв. № +7+3-2;3;7

						33/24						33/24-ГП							
						"Многоквартирный жилой дом с инженерной и транспортной инфраструктурой по ул. Днепровской в микрорайоне "Лядище" в г. Борисове"						Многоквартирный жилой дом с инженерной и транспортной инфраструктурой по ул. Днепровской в микрорайоне "Лядище" в г. Борисове							
Изм.	Кол-во	Лист	№ док	Подпись	Дата	Станд.		Лист	Листов	Изм.	Кол-во	Лист	№ док	Подп.	Дата	Станд.	Лист	Листов	
Нач. отдела	Проничев И.Б.	11.24				ГП "УКС Борисовского района"		1	1	ГИП	Лалей	26.2							
Выполнил	Жук А.К.	11.24				Топографический план				ГАП-начальн	Морозова	26.2							
Проверил	Тусов А.С.	11.24				М 1:500				Разработал	Шебчик	26.2							
Контровал	Жук А.К.	11.24				Сечение рельефа 0.5м				Проверил	Морозова	26.2							
И.Контроль	Проничев И.Б.	11.24								Н. контр.	Панковец	26.2							
						КУП "Институт "Борисовпроект"				Схема организации безопасности дорожного движения на период производства работ. М 1:500						КУП "Институт "Борисовпроект" г. Борисов			

Формат А1

Фрагмент 1

Фолзмент ?

ФРАГМЕНТ 1
М 1:500

ФРАГМЕНТ 2

ФРАГМЕНТ 2
М 1:500

ВЕДОМОСТЬ ДОРОЖНЫХ ЗНАКОВ ВРЕМЕННЫХ (НДС 100%)

[illegible]

 - блоки водооливные типа БРД-2 (установить 6заяц)- 44шт.

Стойки для временных знаков – 5 шт. Знаки противоречащие временным зачехлить.
ДЗ временные применяются II типоразмера, стойки для временных ДЗ деревянные, ПО ГОСТ 25458-82.

Примечание: схема организации безопасности дорожного движения на время производства, разработанная в связи с проектированием сети электроснабжения 10 кВ. Работы выполняются поэтапно. При окончании работ по фрагменту 1 перенести знаки 1.23 – 2 шт. и блоки БРД – 16 шт. и применить повторно при выполнении работ по фрагменту 2.

[illegible]

Составлено!
 Миссиями Г.Е.
 Ковалевым И.И. 26.02.2002

Система высот Балтийская
Система координат 2. Борисов

Заявление-задание №260 от 15.11.24
Пл. инв. № +7+3-2:3:7

Составляющие подпрограммы					Лит. № 14-24-17		
					33/24		
					"Многоквартирный жилой дом с инженерной и транспортной инфраструктурой по ул. Дзержинской в микрорайоне "Лядские" в г. Борисове"		
Имя	Коллектив	Лично	№ дог	Подпись	Дата		
Нач. отдела	Проничев И.Б.				11.24		
	Жук А.С.				11.24		
Продовит	Проничев А.С.				11.24		
Коллектив	Жук А.С.				11.24		
И.И.И.	Проничев И.Б.				11.24		
ГП "УКС Борисовского района"						Средств	Лично
							Личное
						1	1
Топливно-ремонтный план						КУП "Институт "Борисовпроект"	
Сметная смета № 1, 0, 0							

[illegible]

						Многочисленные жилые дома с инженерной и транспортной инфраструктурой по ул. Дзержинского в микрорайоне "Лидские" в г. Борзном		
Изм.	Колл.	Лист	№ док.	Подп.	Дата	Стадия	Лист	Листов
ЭП/ИП/ОП	Колл/ИП	1	104	ИП	06.25	Схема организации дорожного движения на б-е прилегающей к участку по ул. Дзержинского, микрорайон "Лидские" в г. Борзном	4	4
Проектиров.	Выполнители	1	104	ИП	06.25		КП "Институт "Борисовпроект" г. Борзном	
И.контр.	Получатель	1	104	ИП	06.25			
Исполнитель	Морозова	1	104	ИП	06.25			

2. Бо

Формат А2х3



Линия совмещения с листом ГП-45.2



Примечание: см. совместно с листами ГП-Б.3, Б.4

COMMUNIST PARTY

Система высот Балтийская
Система координат г. Борисов

[illegible]


Формат А1

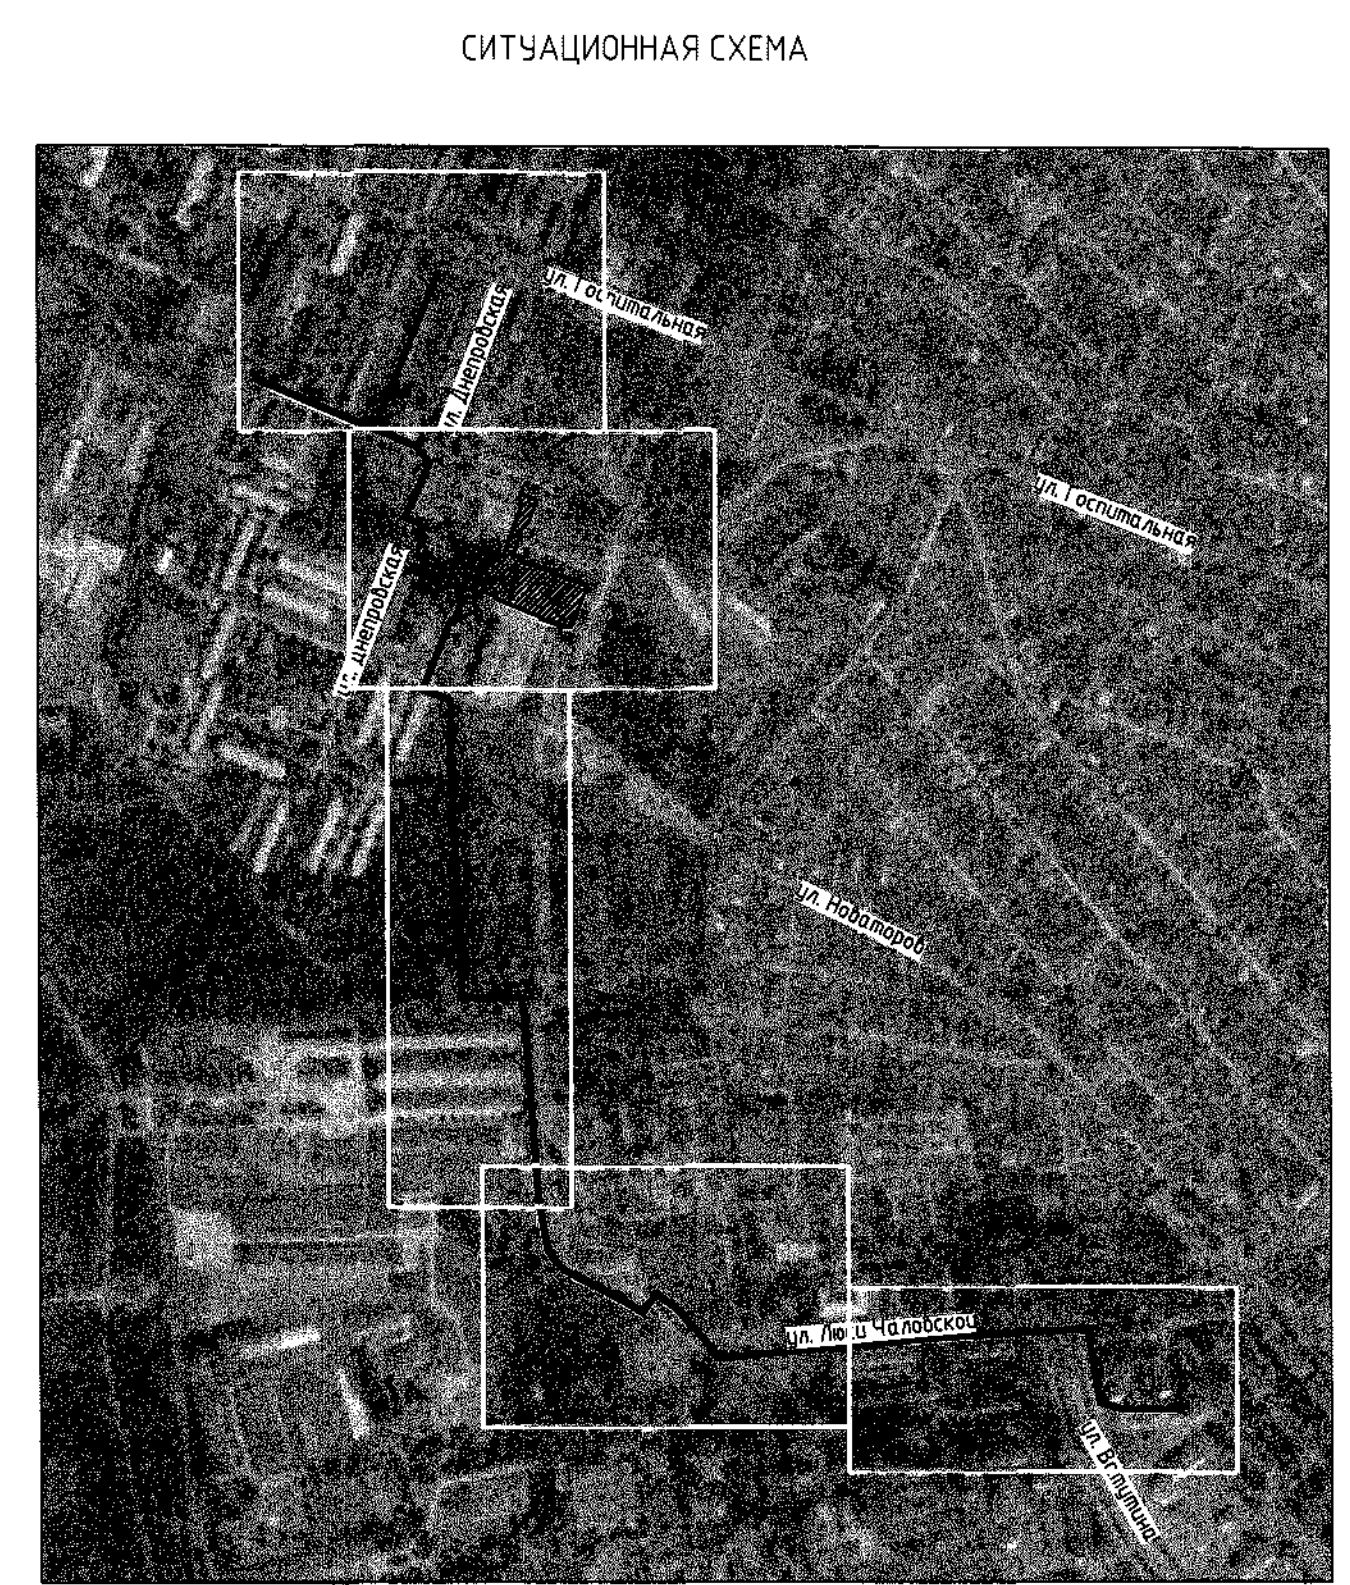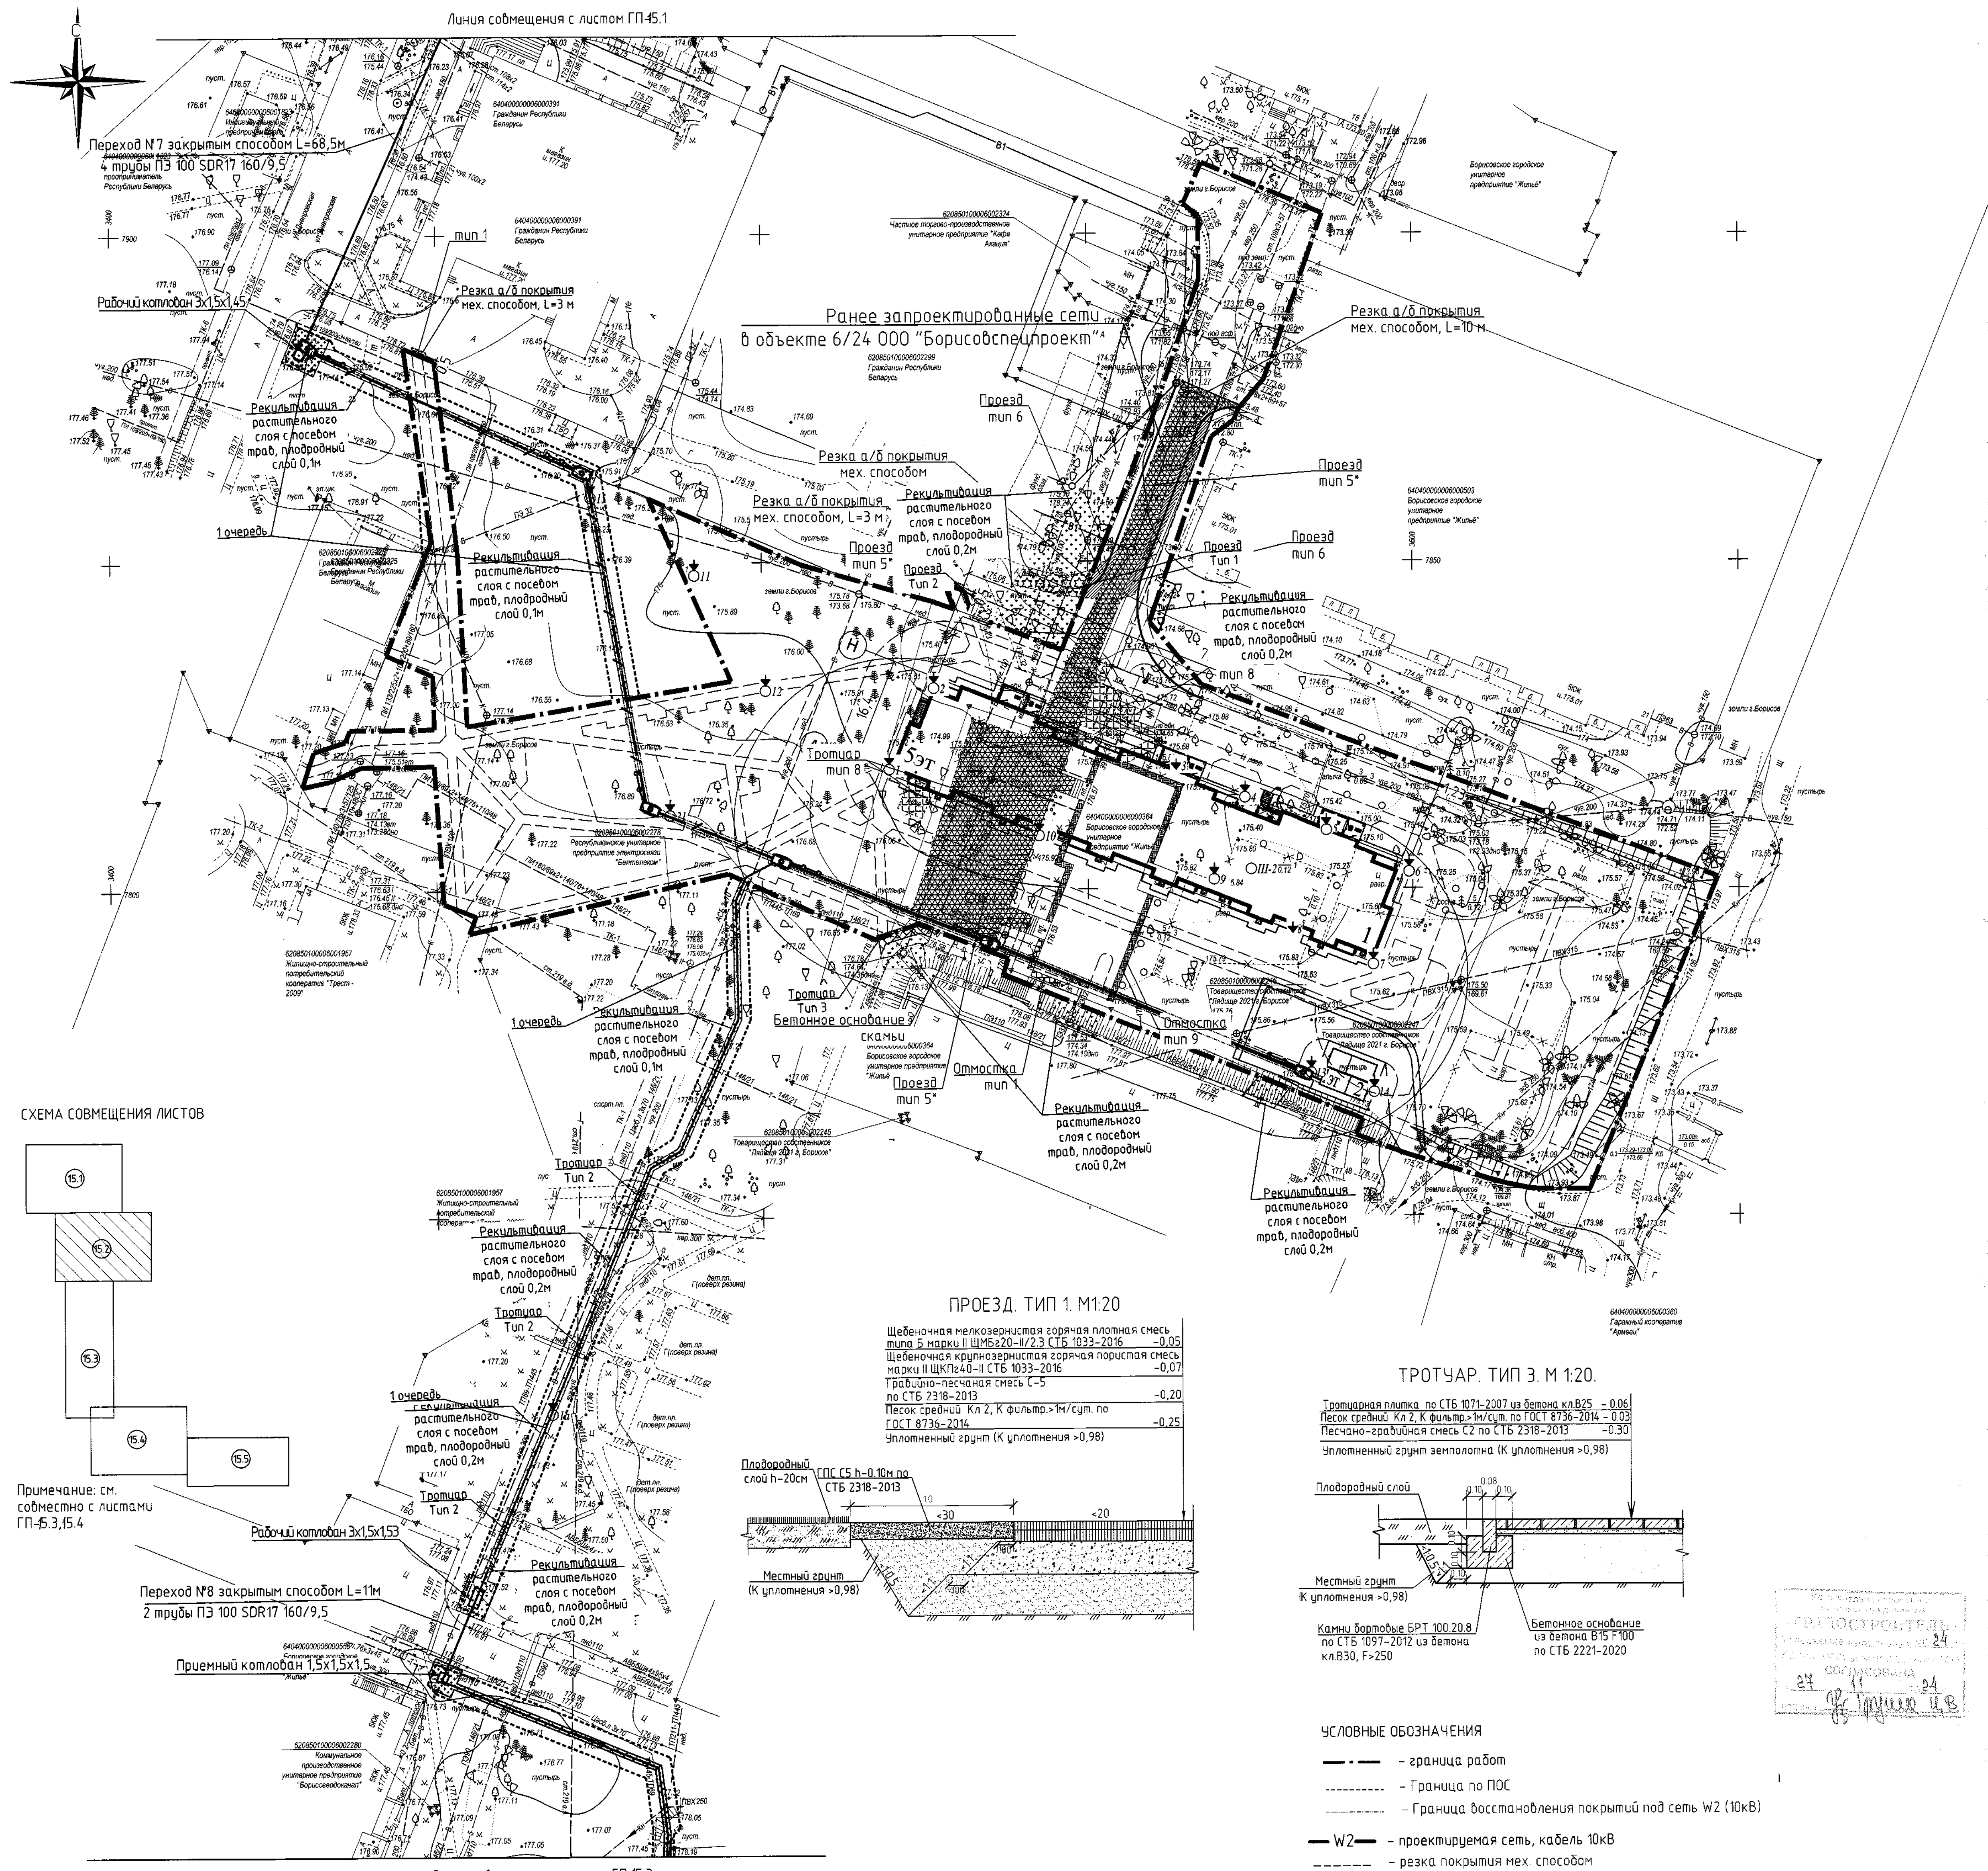

ВЕДОМОСТЬ ДЕМОНТИРУЕМЫХ ПОКРЫТИЙ					
Поз.	Наименование	Тип	Площадь покрытия, м²	Марка борта, камня, длина, м	Примечание
В, 100% НДС					
1	Демонтаж существующего проезда (асфальтобетон), h=0.05м	1	34	-	-
2	Демонтаж грунтового проезда, h=0.15 м	2	14	-	-
3	Демонтаж существующего тротуара (бетонная плитка), h=0.06м	3	15	БРТ 100.20.8 18.0	95% плитки тротуара, бортовой камень новый

ВЕДОМОСТЬ ТРОТУАРОВ, ДОРОЖЕК И ПЛОЩАДОК (восстанавливаемые покрытия)					
Поз.	Наименование	Тип	Площадь покрытия, м²	Марка борта, камня, длина, м	Примечание
В, 100% НДС					
1	Восстановление существующего проезда (асфальтобетон), h=0.05м	1	34	-	-
3	Восстановление существующего тротуара (бетонная плитка), h=0.06м	3	15	БРТ 100.20.8 18.0	-
-	Рекультивация растительного слоя с посевом трав, плодородный слой 0,2м	-	260.0	-	Объем растительного грунта - 52,0м³куб
Сети связи					
-	Рекультивация растительного слоя с посевом трав, h=0,2 м (работы проводить вручную)	-	14,0	-	Объем растительного грунта - 2,8м³куб
Сеть W4					
-	Рекультивация растительного слоя с посевом трав, h=0,2 м (работы проводить вручную)	-	20.0	-	Объем растительного грунта - 4,0м³куб

Система высот Балтийская				Заявление-задание №260 от 15.11.24				
Система координат в Борисове				Пл. шиф. № 47-3-2,3,7				
				33/24				
				"Многоквартирный жилой дом с инженерной и транспортной инфраструктурой по ул. Днепровской в микрорайоне "Лядище" в г. Борисове"				
Изм.	Колуч.	Лист	№ док	Подпись	Дата	Стадия	Лист	Листов
Нач. отдела	Пронинев И.Б.				11.24	ГП "УКС Борисовского района"	1	1
Выполнил	Жук А.К.							
Проверил	Тулочов А.С.							
Инженер	Жук А.К.							
Н.Контроль	Пронинев И.Б.							
						Топографический план М 1:500 Сечение рельефа 0,5м		
						33/24-ГП		
						Многоквартирный жилой дом с инженерной и транспортной инфраструктурой по ул. Днепровской в микрорайоне "Лядище" в г. Борисове		
Изм.	Колуч.	Лист	№ док	Подп.	Дата	Стадия	Лист	Листов
ГАП-Нач ОП	Морозова				10.25	с	15.2	КЭП "Институт "Борисовпроект" г. Борисов
Разработал	Наруч				10.25			
Проверил	Венсевич				10.25			
Н. контр.	Наруч				10.25			
Утвердил	Морозова				10.25			
						План демонтажа и восстановления покрытий. М 1:500		
						Формат А1		

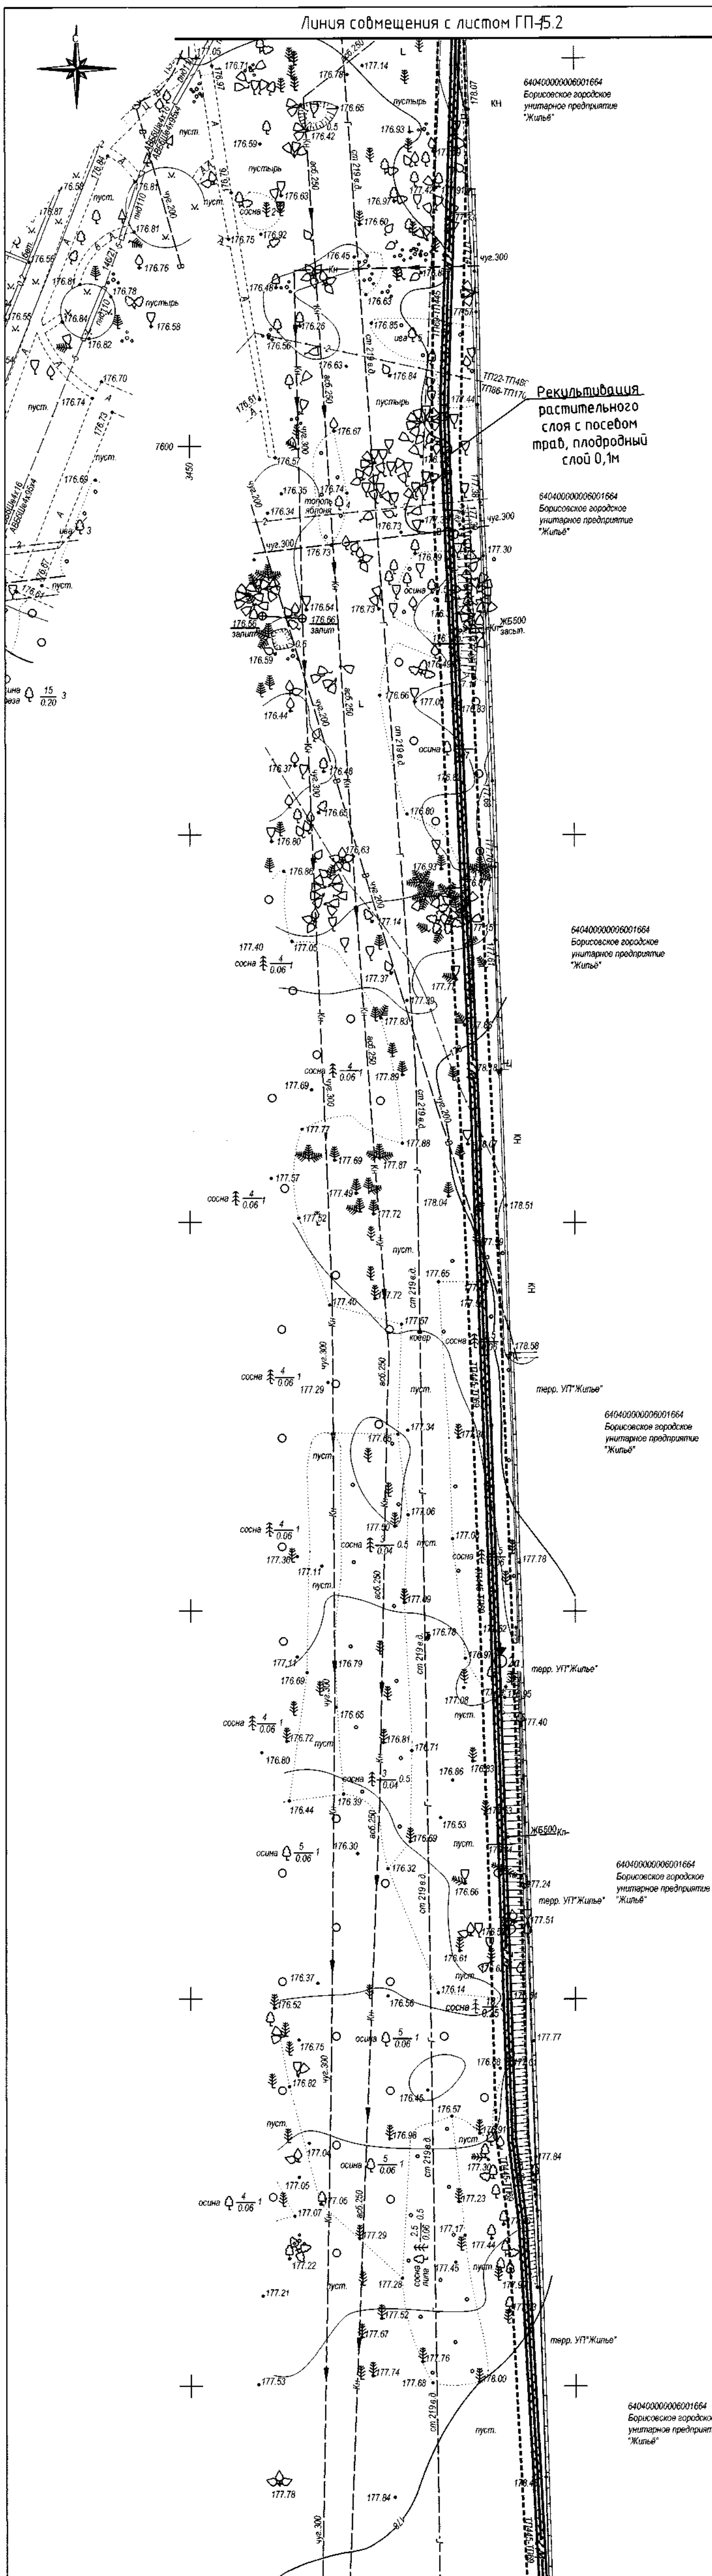

ВЕДОМОСТЬ ДЕМОНТИРУЕМЫХ ПОКРЫТИЙ


Поз.	Наименование	Тип	Площадь покрытия, м²	Марка борт. канья, алма, м	Примечание
W2. 100% НДС					
	Демонтаж существующей отсыпки , щебенотобетон), h=15-0.08м, резка ш/б покрытия мех. способом L=7.5 м	1	9.5	БРТ 100.20.8 11.0	Бортовой камень новый
	Демонтаж существующего тротуара (бетонная плитка), h=0.06м	2	26.5	БРТ 100.20.8 33.0	95% плитки применить повторно, бортовой камень новый
	Демонтаж существующего тротуара с транспортной нагрузкой, собственного с делодорожной (бетонная плитка), h=0.08м	3	8.0	БРТ 100.20.8 2.0	95% плитки применить повторно, бортовой камень новый
	Демонтаж существующего тротуара (асфальтобетон), h=0.08м, резка а/б покрытия мех. способом L=24.5 м	4	31.0	БРТ 100.20.8 33.0	Бортовой камень новый
	Демонтаж существующего проезда (асфальтобетон), h=0.05м, резка а/б покрытия мех. способом L=30.6 м	5	25	-	-
	Демонтаж существующего проезда (асфальтобетон), h=0.10м, резка а/б покрытия мех. способом L=20.3 м	5*	11	БРТ 100.30.15 10	Бортовой камень новый
	Демонтаж существующего тротуара (асфальтобетон), h=0.06м	-	35	БРТ 100.20.8 45.0	-
①	Демонтаж существующего дорожного знака, шт	-	1	-	Применить повторно
②	Демонтаж металлического ограждения, L=5м,п, h=0.5м.	-	-	-	Применить повторно
в границах генерального плана					
	Демонтаж проезда (покр. из асфальтобетона), h=0.1м; резка а/б покрытия мех. способом L=16 м	5*	735.0	БР 100.30.15 36.0	
	Демонтаж проезда (асфальтобетон разбурх. 50%), h=0,1м; резка а/б покрытия мех. способом L=5 м	6	65.0		
	Демонтаж тротуара (покр. из бетона), h=0,1м	8	95.0		
	Демонтаж отсыпки (покр. из бетона), h=0,15 м	1	9.0	БРТ 100.20.8 12.0	
	Демонтаж отсыпки (покр. из асфальтобетона), h=0,05 м	9	62.0	БРТ 100.20.8 69.0	
	Бетонное основание скамьи, 2 шт				передать балансодержателю

РЕЗУЛЬТАТЫ ВОССТАНАВЛИВАЕМЫХ ПОКРЫТИЙ ТРОТТУАРОВ, ДОРОЖЕК И ПЛОЩАДОК

Поз.	Наименование	Тип	Площадь покрытия, м²	Марка борт. камня, длина, м	Примечание
W2, 100% НДС					
	Отмостка, (цементобетон)	1	9.5	БРТ 100.20.8 11.0	Бортовой камень новый
	Тротуар (бетонная плитка)	2	26.5	БРТ 100.20.8 33.0	95% плитки применить повторно, бортовой камень новый
	Тротуар, совмещенный с дефодорожкой (бетонная плитка)	3	8.0	БРТ 100.20.8 2.0	95% плитки применить повторно, бортовой камень новый
	Тротуар (асфальтобетон)	4	31.0	БРТ 100.20.8 33.0	Бортовой камень новый
	Проезд (асфальтобетон), h=0.05м	5	25.0	-	-
	Проезд (асфальтобетон), h=0.10м	5*	11.0	БР 100.30.15 1.0	Бортовой камень новый
①	Установка дорожного знака, шт	-	1	-	V бет. 0,072м³
②	Металлическое ограждение, l=5м.п, h=0.5м.	-	-	-	V бет. 0,072м³ на стойку
	Рекультивация растительного слоя с посевом трав, h=0,2 м	-	595.0	-	Объем растительного грунта=119,0м.куб
	Рекультивация растительного слоя с посевом трав, h=0,1 м	-	1651.0	-	Объем растительного грунта=165,1м.куб


Примечание:

1. Толщины демонируемых покрытий приняты в соответствии с инженерно-геологическими изысканиями. При обнаружении мощностей отличных от указанных в инженерно-геологических изысканиях за проектным решением обращаться в КИП "Институт "Борисобровет".
2. Для устройства забой понижения на существующих проездах в местах демонтажа бортового камня предусмотреть демонтаж покрытия шириной 0,5 м.
3. Объем обратной засыпки после сноса зданий и сооружений - 8543

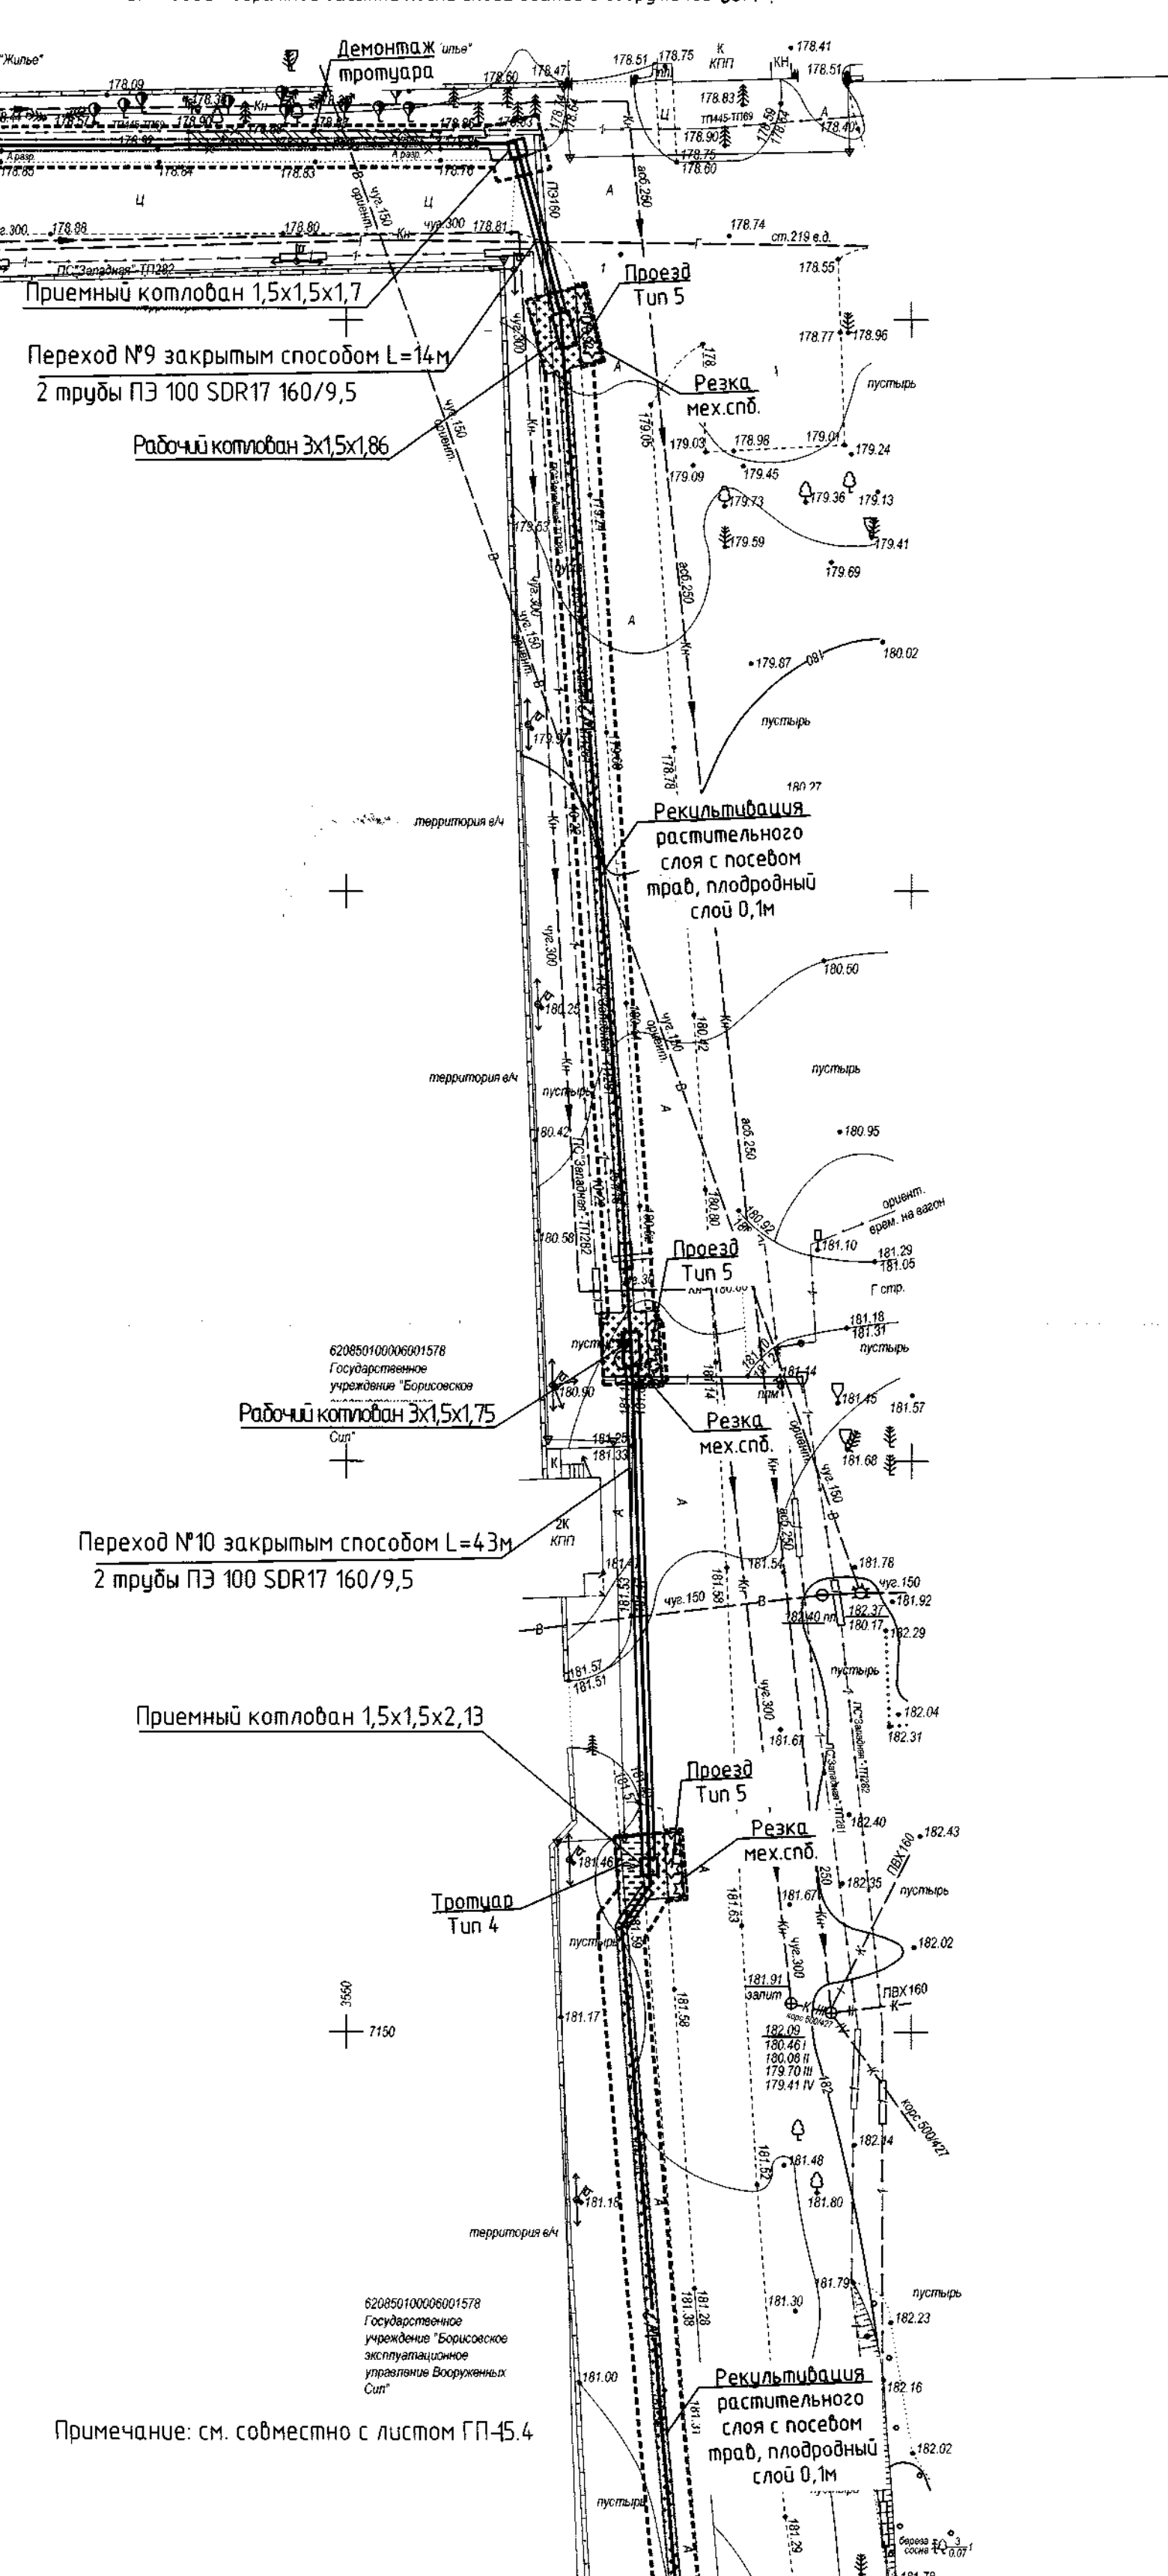

УСЛОВНЫЕ ОБОЗНАЧЕНИЯ


- — — — — - граница работ
- - Граница по ПОС
- - Граница восстановления покрытий под сеть W2 (10кВ)
- W2 — - проектируемая сеть, кабель 10кВ
- ~~~~~ - разра. покрытия мех. способом

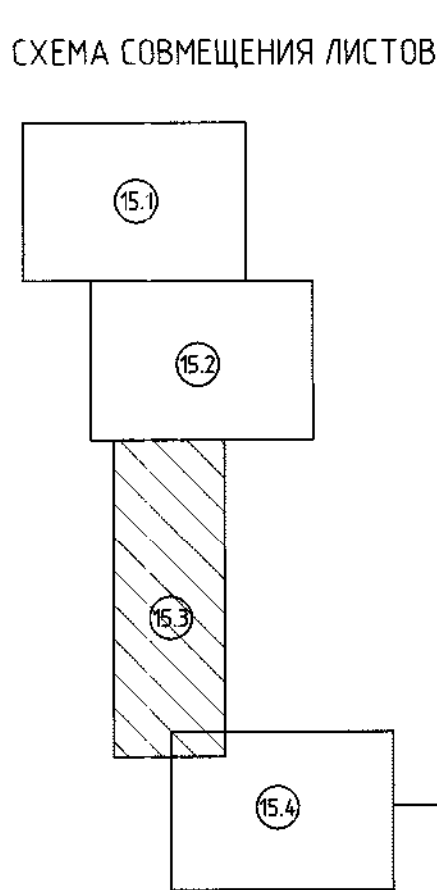

Примечание: см. совместно с листом ГП-45.4

Линия совмещения с листом ГП-15.4

Система высот Балтийской						Заявление здание №260 от 15.11.24						Линия сообщения с листом ГП-45.4					
Система координат в.Борисов						Пл. инв. № +7+3-2,37											
						33/24						33/24-ГП					
						Многоквартирный жилой дом с инженерной и транспортной инфраструктурой по ул. Днепровской в микрорайоне "Лядице" в г. Борисове						Многоквартирный жилой дом с инженерной и транспортной инфраструктурой по ул. Днепровской в микрорайоне "Лядице" в г. Борисове					
Изм.	Колуч.	Лист	№ док.	Подпис.	Дата	Изм.	Колуч.	Лист	№ док.	Подп.	Дата						
Нак. одобрено Прогимев И.Б.						ГП "ЖС Борисовского района"						ИЗМ. Колуч. Лист № док. Подп. Дата					
Выполнено Жуков А.К.						1						1					
Проверил Глузский А.С.						Уполномоченный план						Проверил Морозова					
Исполнено Жуков А.К.						М 1:500						Н. контр. Нарчук					
Н.К.Игнатов Прогимев И.Б.						Сечение рельефа 0.5м						Умбердил Морозова					
												План демонтажа и восстановления покрытий. М 1:500					
												КУП "Институт "Борисовпроект" г. Борисов					

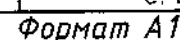


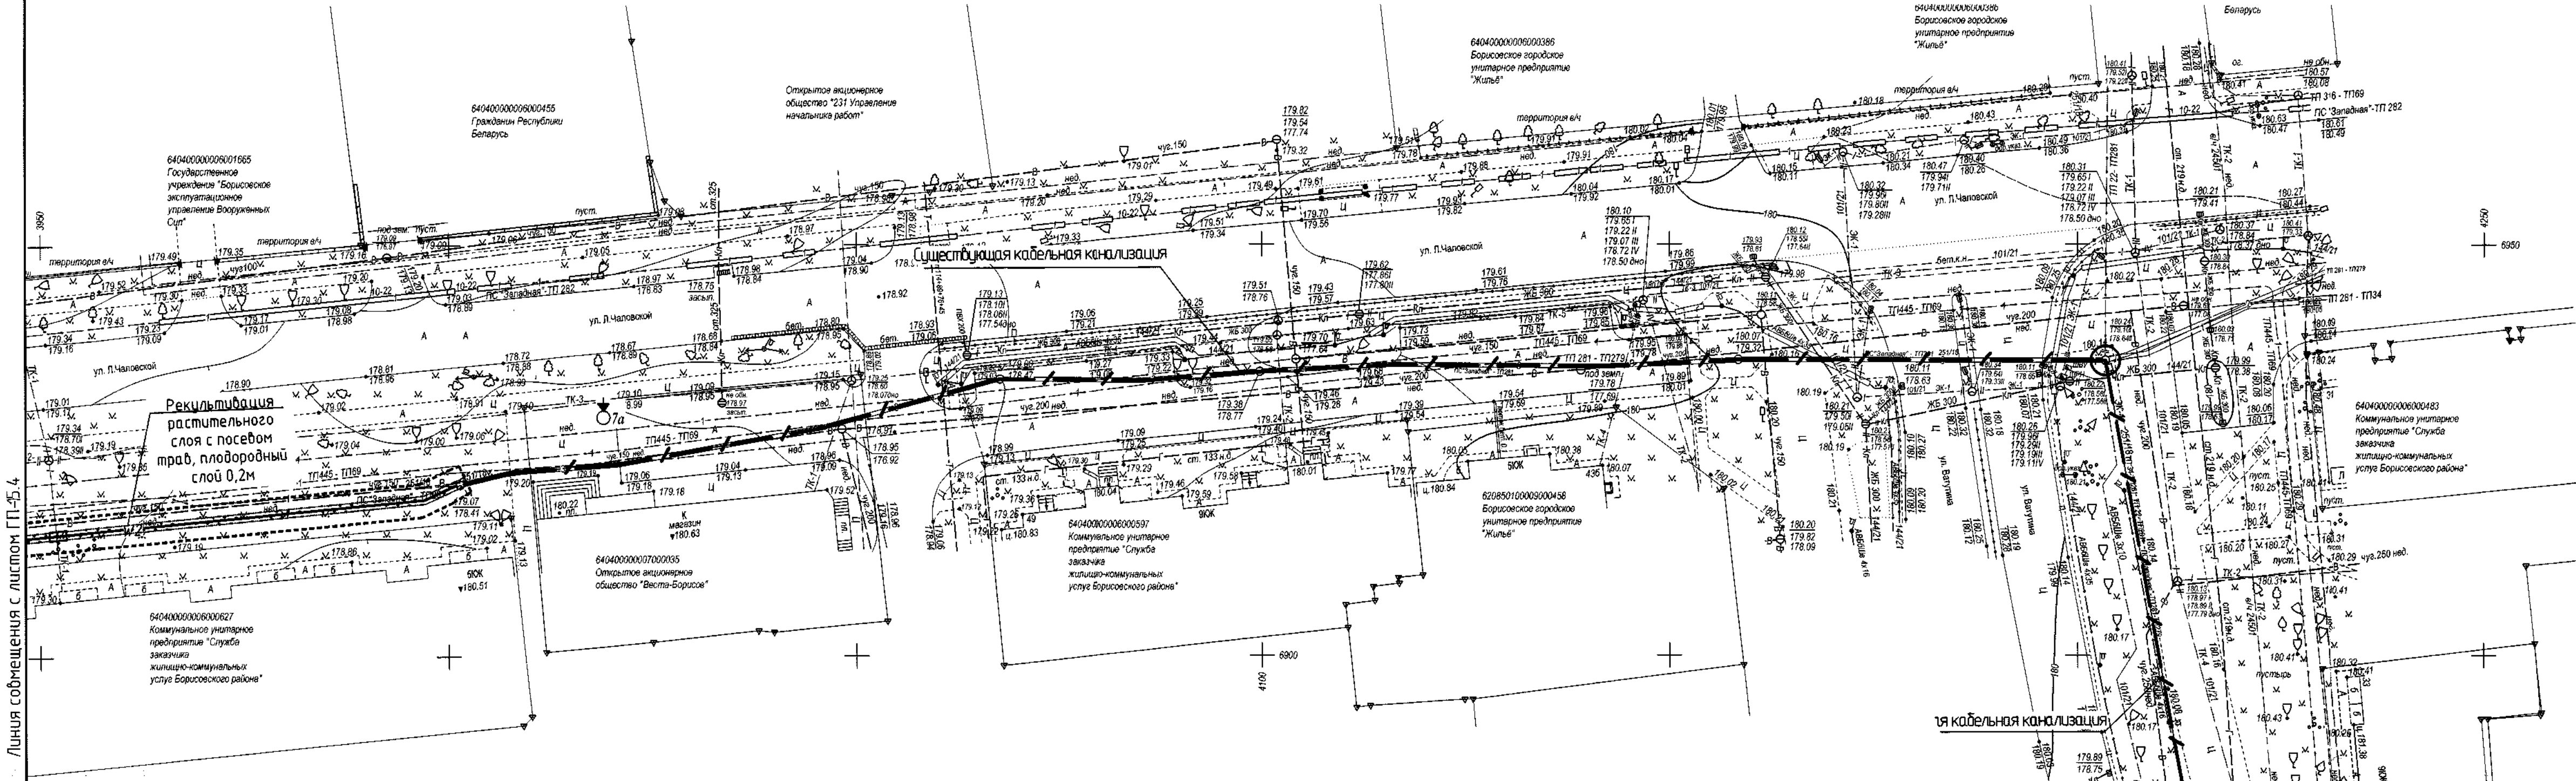


СХЕМА СОВМЕЩЕНИЯ ЛИСТОВ

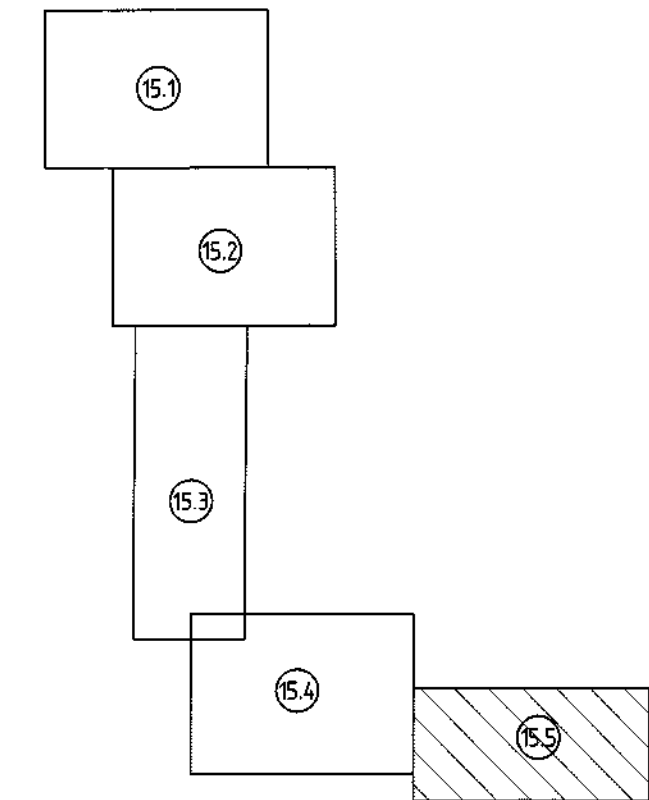

Примечание: см. совместно с листами ГП-45.3, 45.4

11.24
И.В. Мухоморова

- УСЛОВНЫЕ ОБОЗНАЧЕНИЯ
- — — — — граница работ
 - граница по ПОС
 - граница восстановления покрытий под сеть W2 (10кВ)
 - W2 — проектируемая сеть, кабель 10кВ
 - резка покрытия мех. способом

Система высот Беларуси
Система координат г. Борисов
Заказание-задание №260 от 15.11.24
Пл. инв. № 7+3-2;3;7

33/24						33/24-ГП					
Многоквартирный жилой дом с инженерной и транспортной инфраструктурой по ул. Днепроvской в микрорайоне "Лядище" в г. Борисове						Многоквартирный жилой дом с инженерной и транспортной инфраструктурой по ул. Днепроvской в микрорайоне "Лядище" в г. Борисове					
Изм.	Кол.	Лист	№ док.	Подпись	Дата	Изм.	Кол.	Лист	№ док.	Подп.	Дата
ГП "УКС Борисовского района"						ГП "УКС Борисовского района"					
Студия						Студия					
Лист						Лист					
Листов						Листов					
1						1					
1						1					
1											