




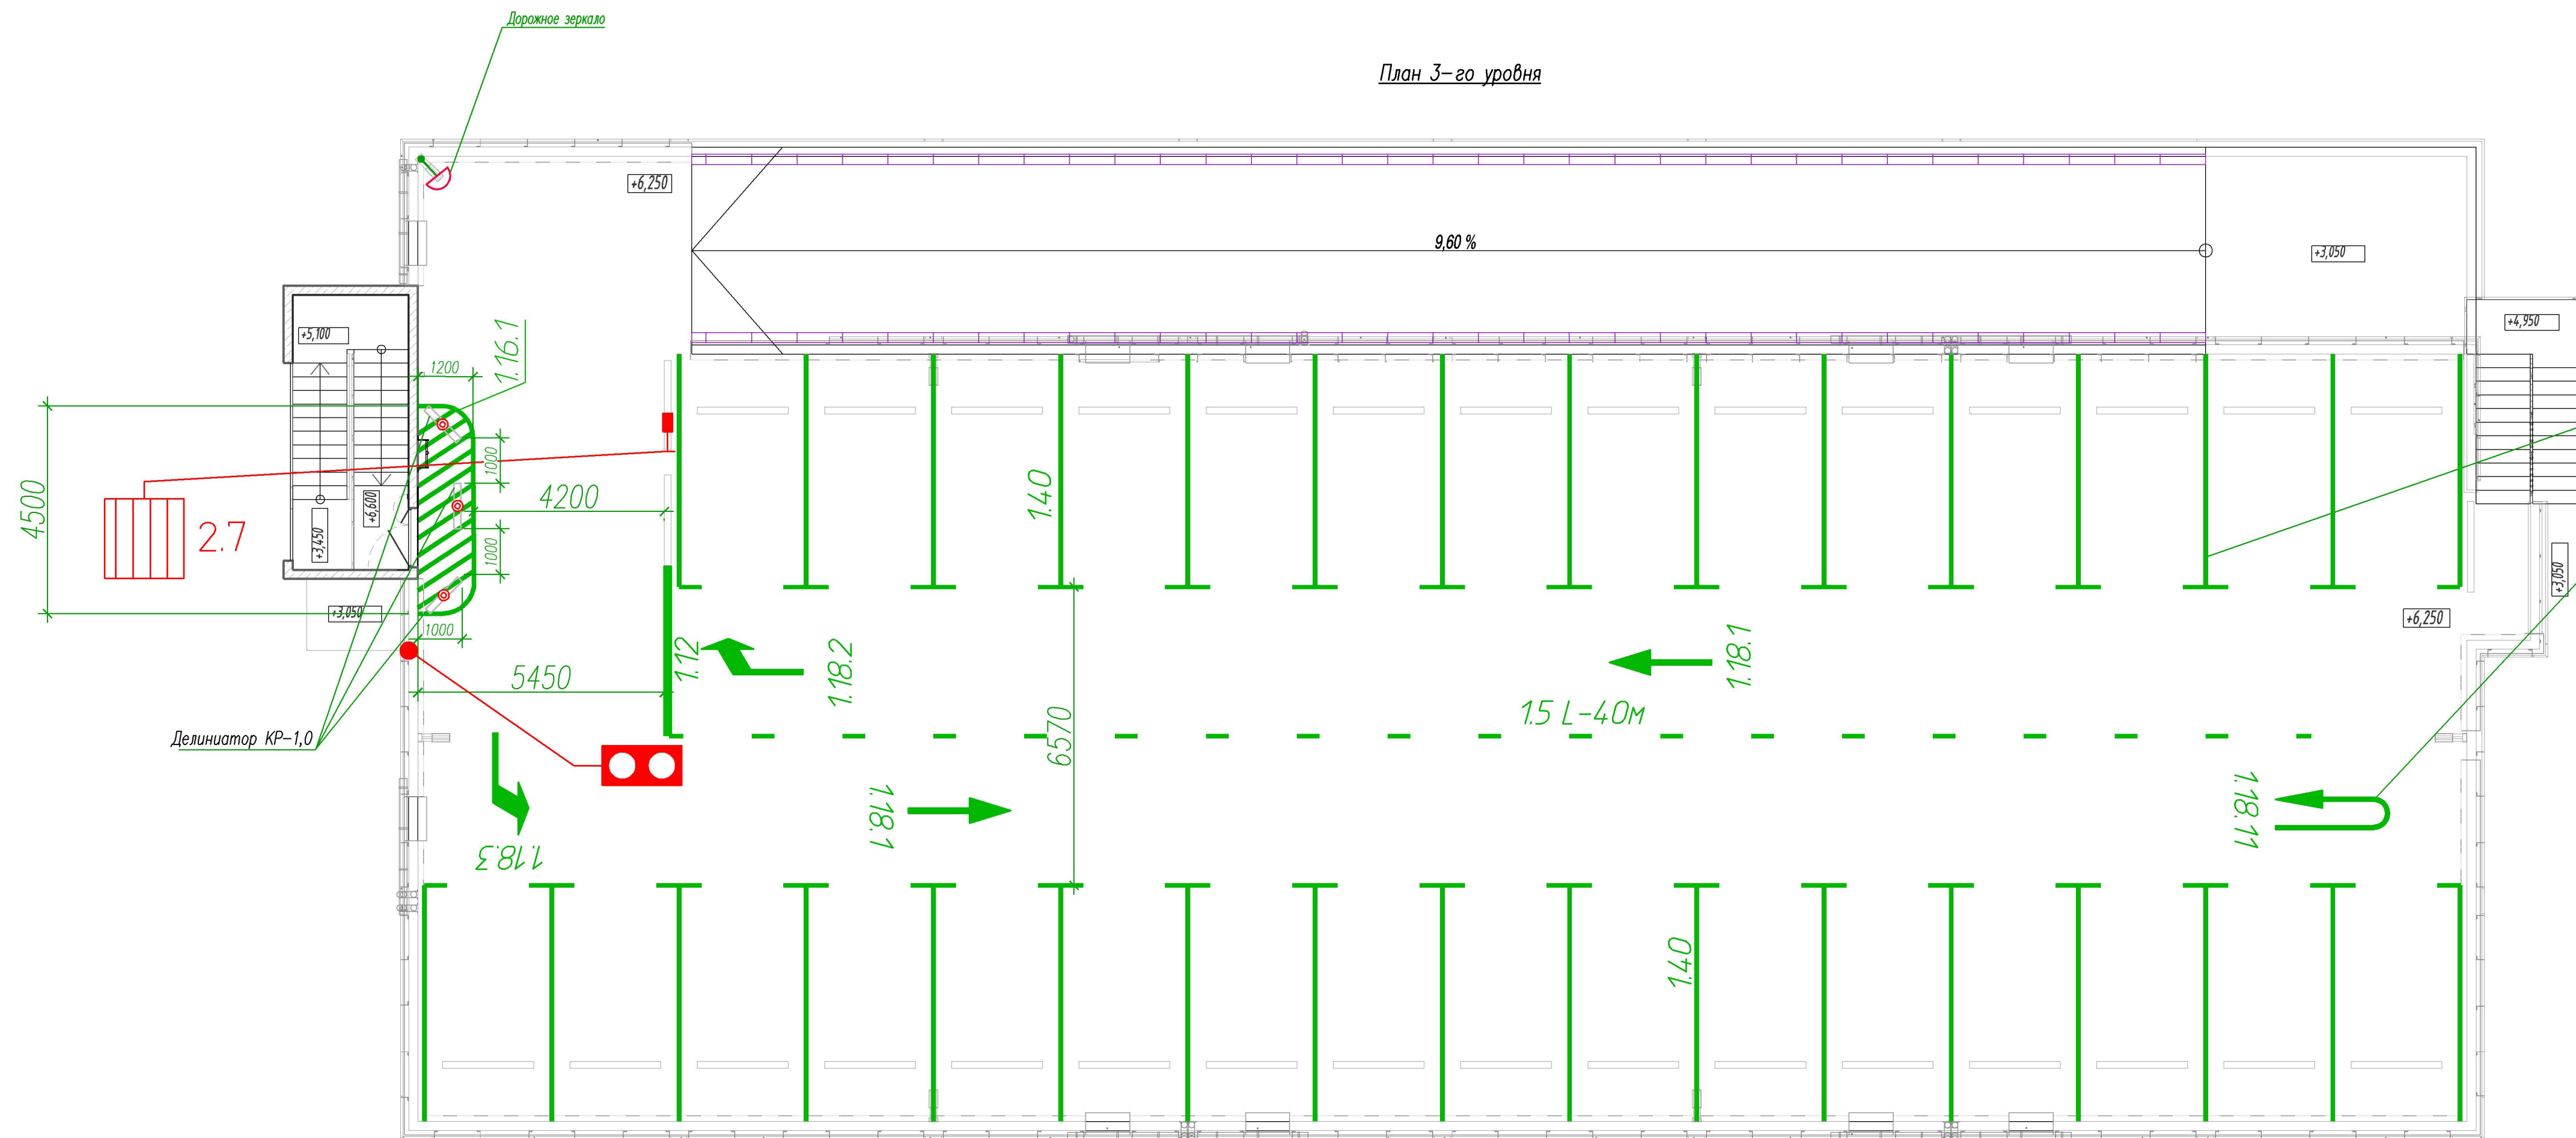


Схема организации парковочных мест

3-ого уровня

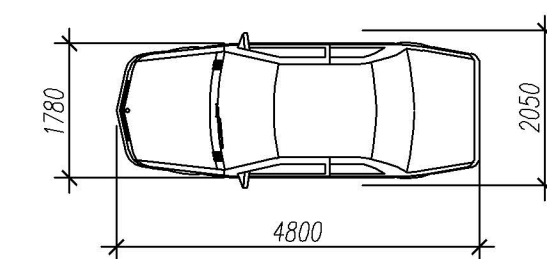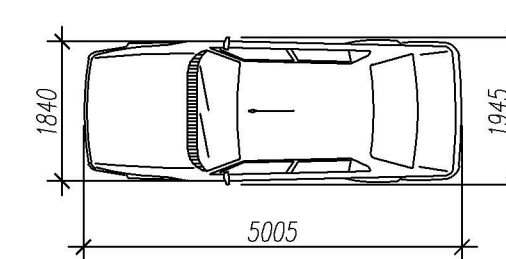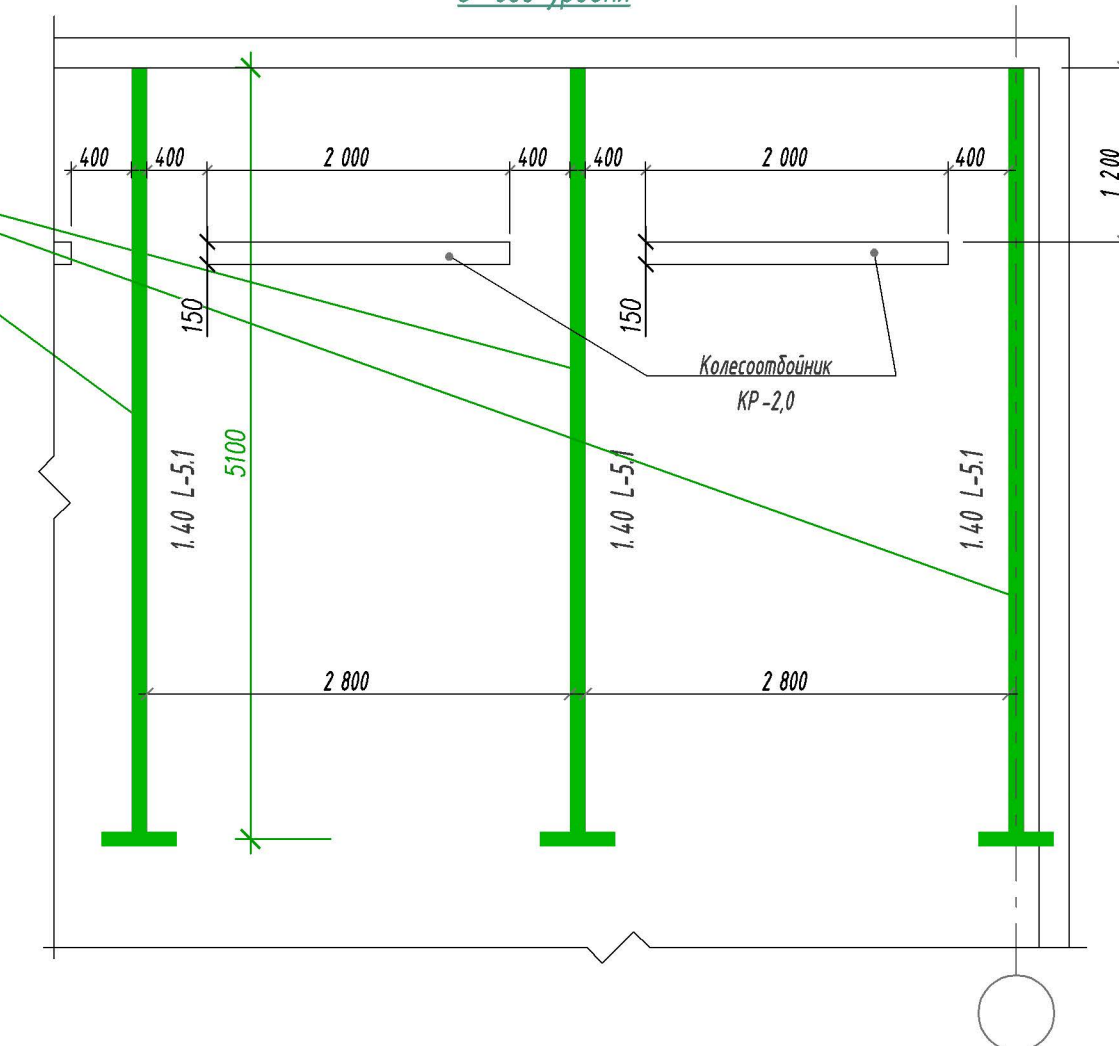


Условные обозначения

- проектируемый дорожный знак 2-го типоразмера по СТБ 1140–2013.
- проектируемая дорожная разметка по СТБ1231–2012 (пластик).
- колесоотбойник резиновый КР–2,0 составной (делиниатор)
- колесоотбойник резиновый КР–1,0 (делиниатор)
- столбик сигнальный Парус двусторонний 710х115х5мм для делиниатора КР–1,0
- проектируемый светофор Т.8 по СТБ 1300–2024.
- проектируемая светофорная колонка.

Спецификация элементов

Марка, позиция	Обозначение	Наименование	К-во шт.	Масса м.п., кг	Примечание
		<u>Дорожные знаки</u>			
1	СТБ 1140-2013	Преимущество перед встречным движением -2.7	1		
		<u>Оборудование</u>			
2	ГОСТ 33144-2014	Дорожное зеркало круглое ДЗК -В -3 -5 х 500 (№500, радиус обзора 90°)	1		

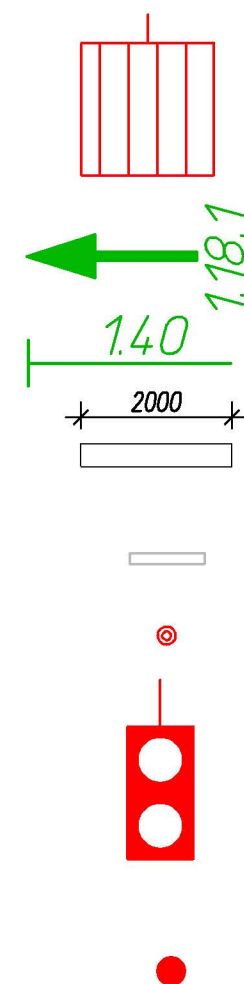

						07.23- AP			
1	-	ЗМ	48-26		05.26	Группа многоквартирных жилых домов в границах ул.Краснослободская, ул. Копыльская, Окружной проезд			
Изн.	Кол.уч.	Лист	№Док.	Подпись	Дата				
Разраб.	Сушко				04.22				
Провер.	Сушко				04.22	Открытый паркинг на 90м/м №3 по генплану	Стадия	Лист	Листов
							С		
Н.контр.		Кузуд			04.22	Схема организации дорожного движения 3-го уровня.	ООО "ТиволиПарк"		
Утв.дир.		Шеленкова			04.22				

План 2-го уровня



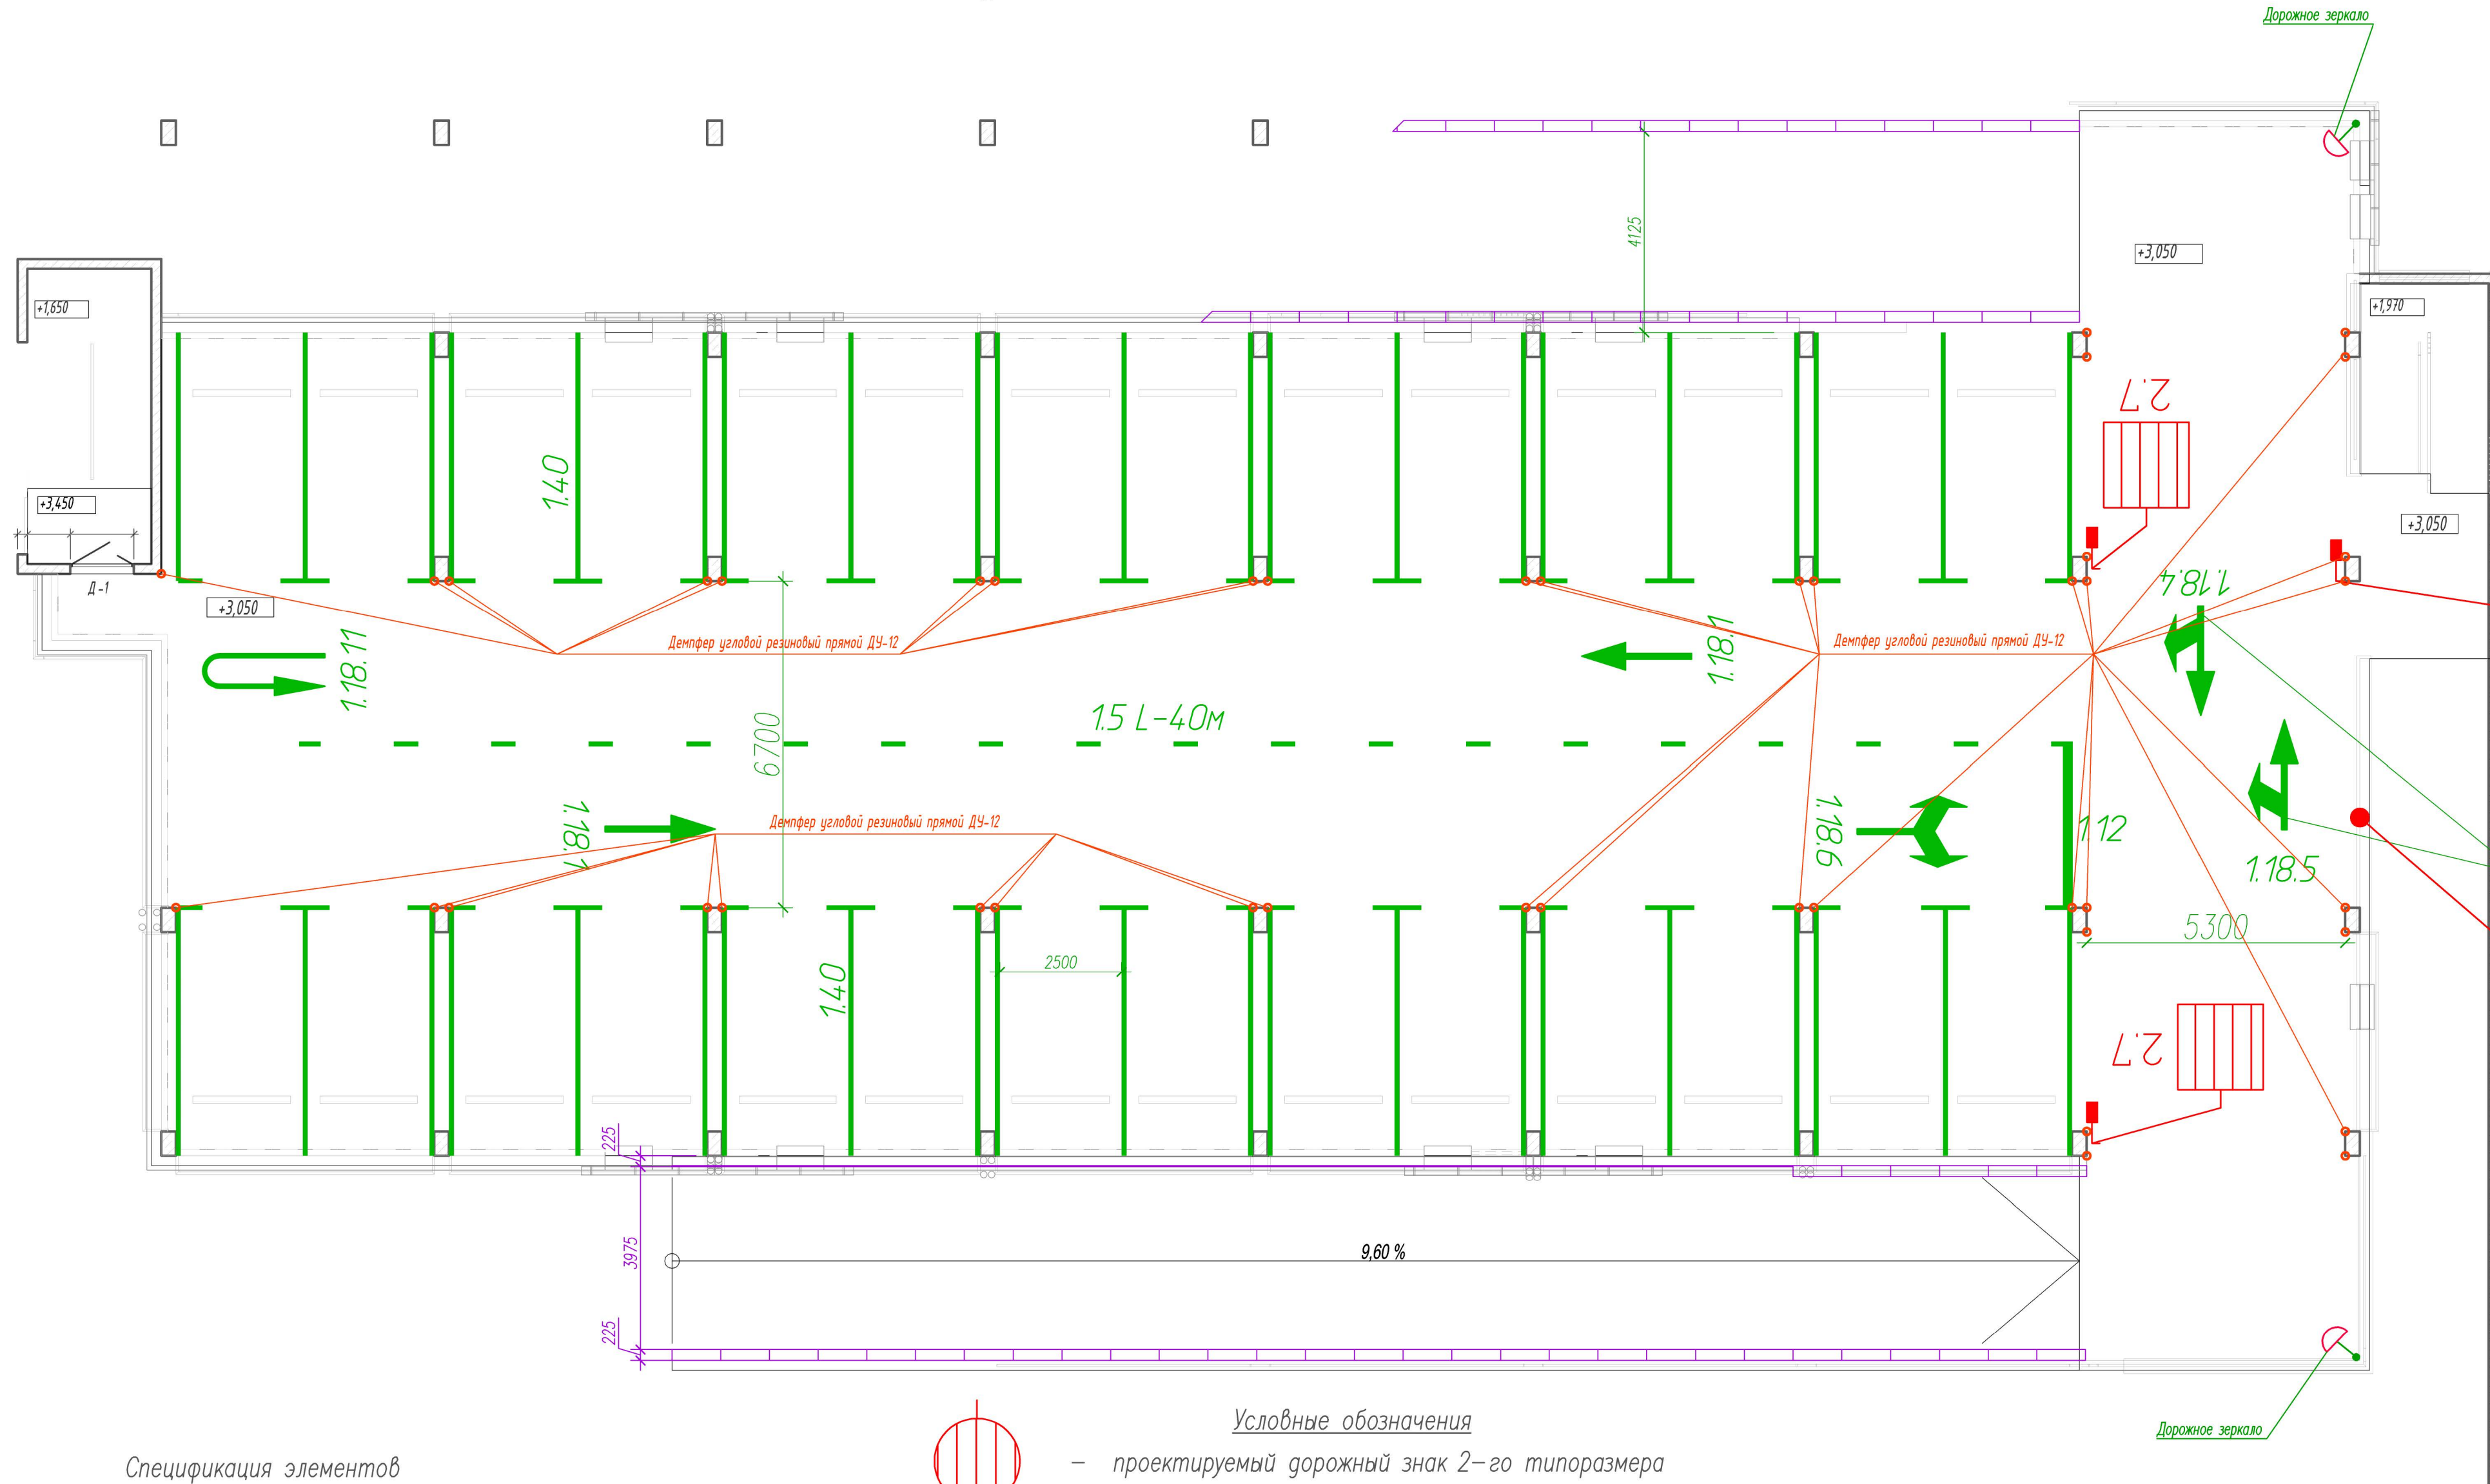


Схема организации парковочных мест
2-ого уровня

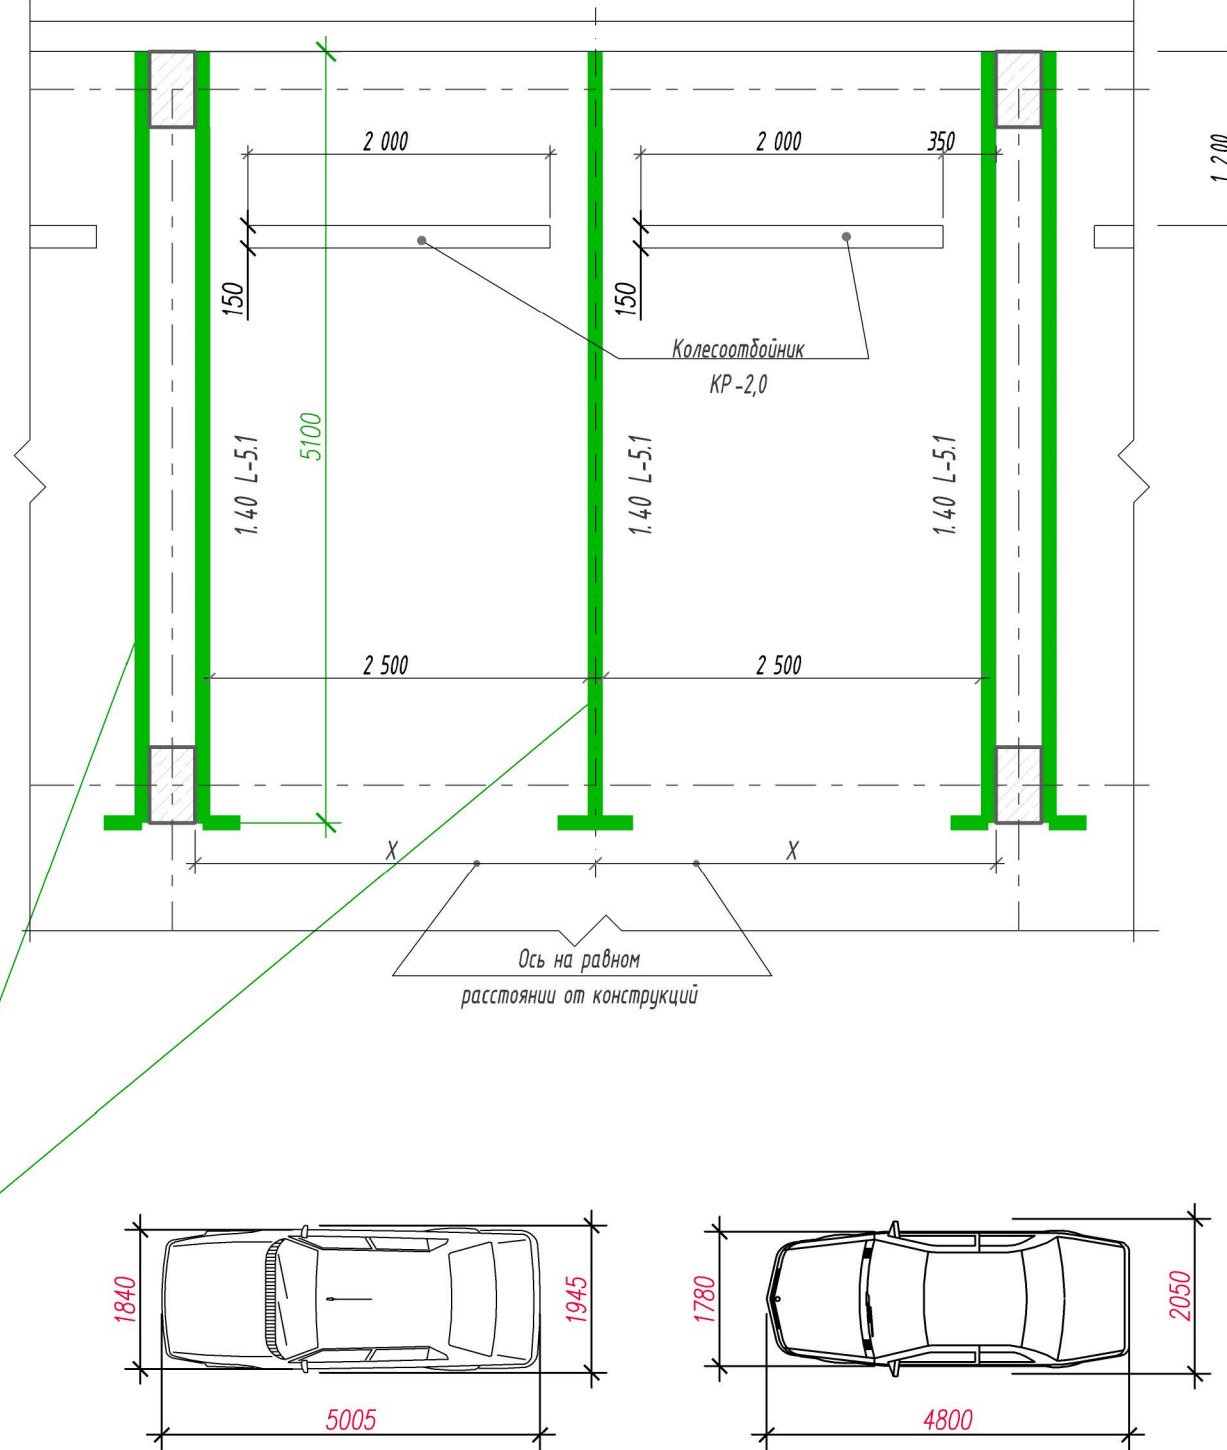


Пример демпфера углового резинового ДУ-12

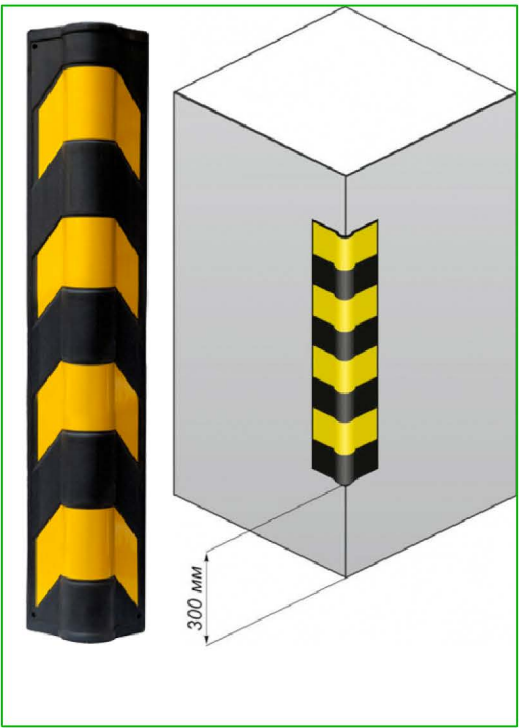

Спецификация элементов

Марка, позиция	Обозначение	Наименование	К-во шт.	Масса м.п., кг	Примечание
Дорожные знаки					
1	СТБ 1140-2013	Преимущество встречного движения -2.6.1	1		
2	СТБ 1140-2013	Преимущество перед встречным движением -2.7	2		
Оборудование					
3	ГОСТ 33144-2014	Дорожное зеркало круглое ДЗК -В -Э -5 х 500 (Ø500, радиус обзора 90°)	2		

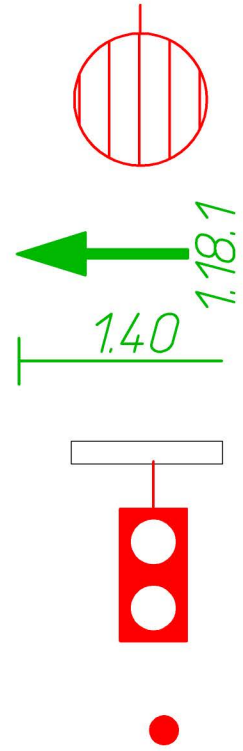

- Условные обозначения
- проектируемый дорожный знак 2-го типоразмера по СТБ 1140-2013.
 - проектируемая дорожная разметка по СТБ1231-2012 (пластик).
 - колесоотбойник резиновый КР-2,0 составной (делиниатор)
 - проектируемый светофор Т.8 по СТБ 1300-2024.
 - проектируемая светофорная колонка.
 - проектируемая стойка.

07.21-3- ОДД1					
1	—	зам	48-26	05.26	Группа многоквартирных жилых домов в границах ул.Краснолдовская, ул. Копыльская, Окружной проезд
Изм.	Кол.уч.	Лист	№ Док.	Подпись	
Разраб.	Сушко	Сушко	04.22	04.22	Открытый паркинг на 90 м/м №3 по генплану
Провер.	Сушко	Сушко	04.22	04.22	
Н.контр.	Кузуб	Кузуб	04.22	04.22	Схема организации дорожного движения 2-го уровня.
Утверд.	Шелепова	Шелепова	04.22	04.22	
					ООО "ТиволиПарк"