


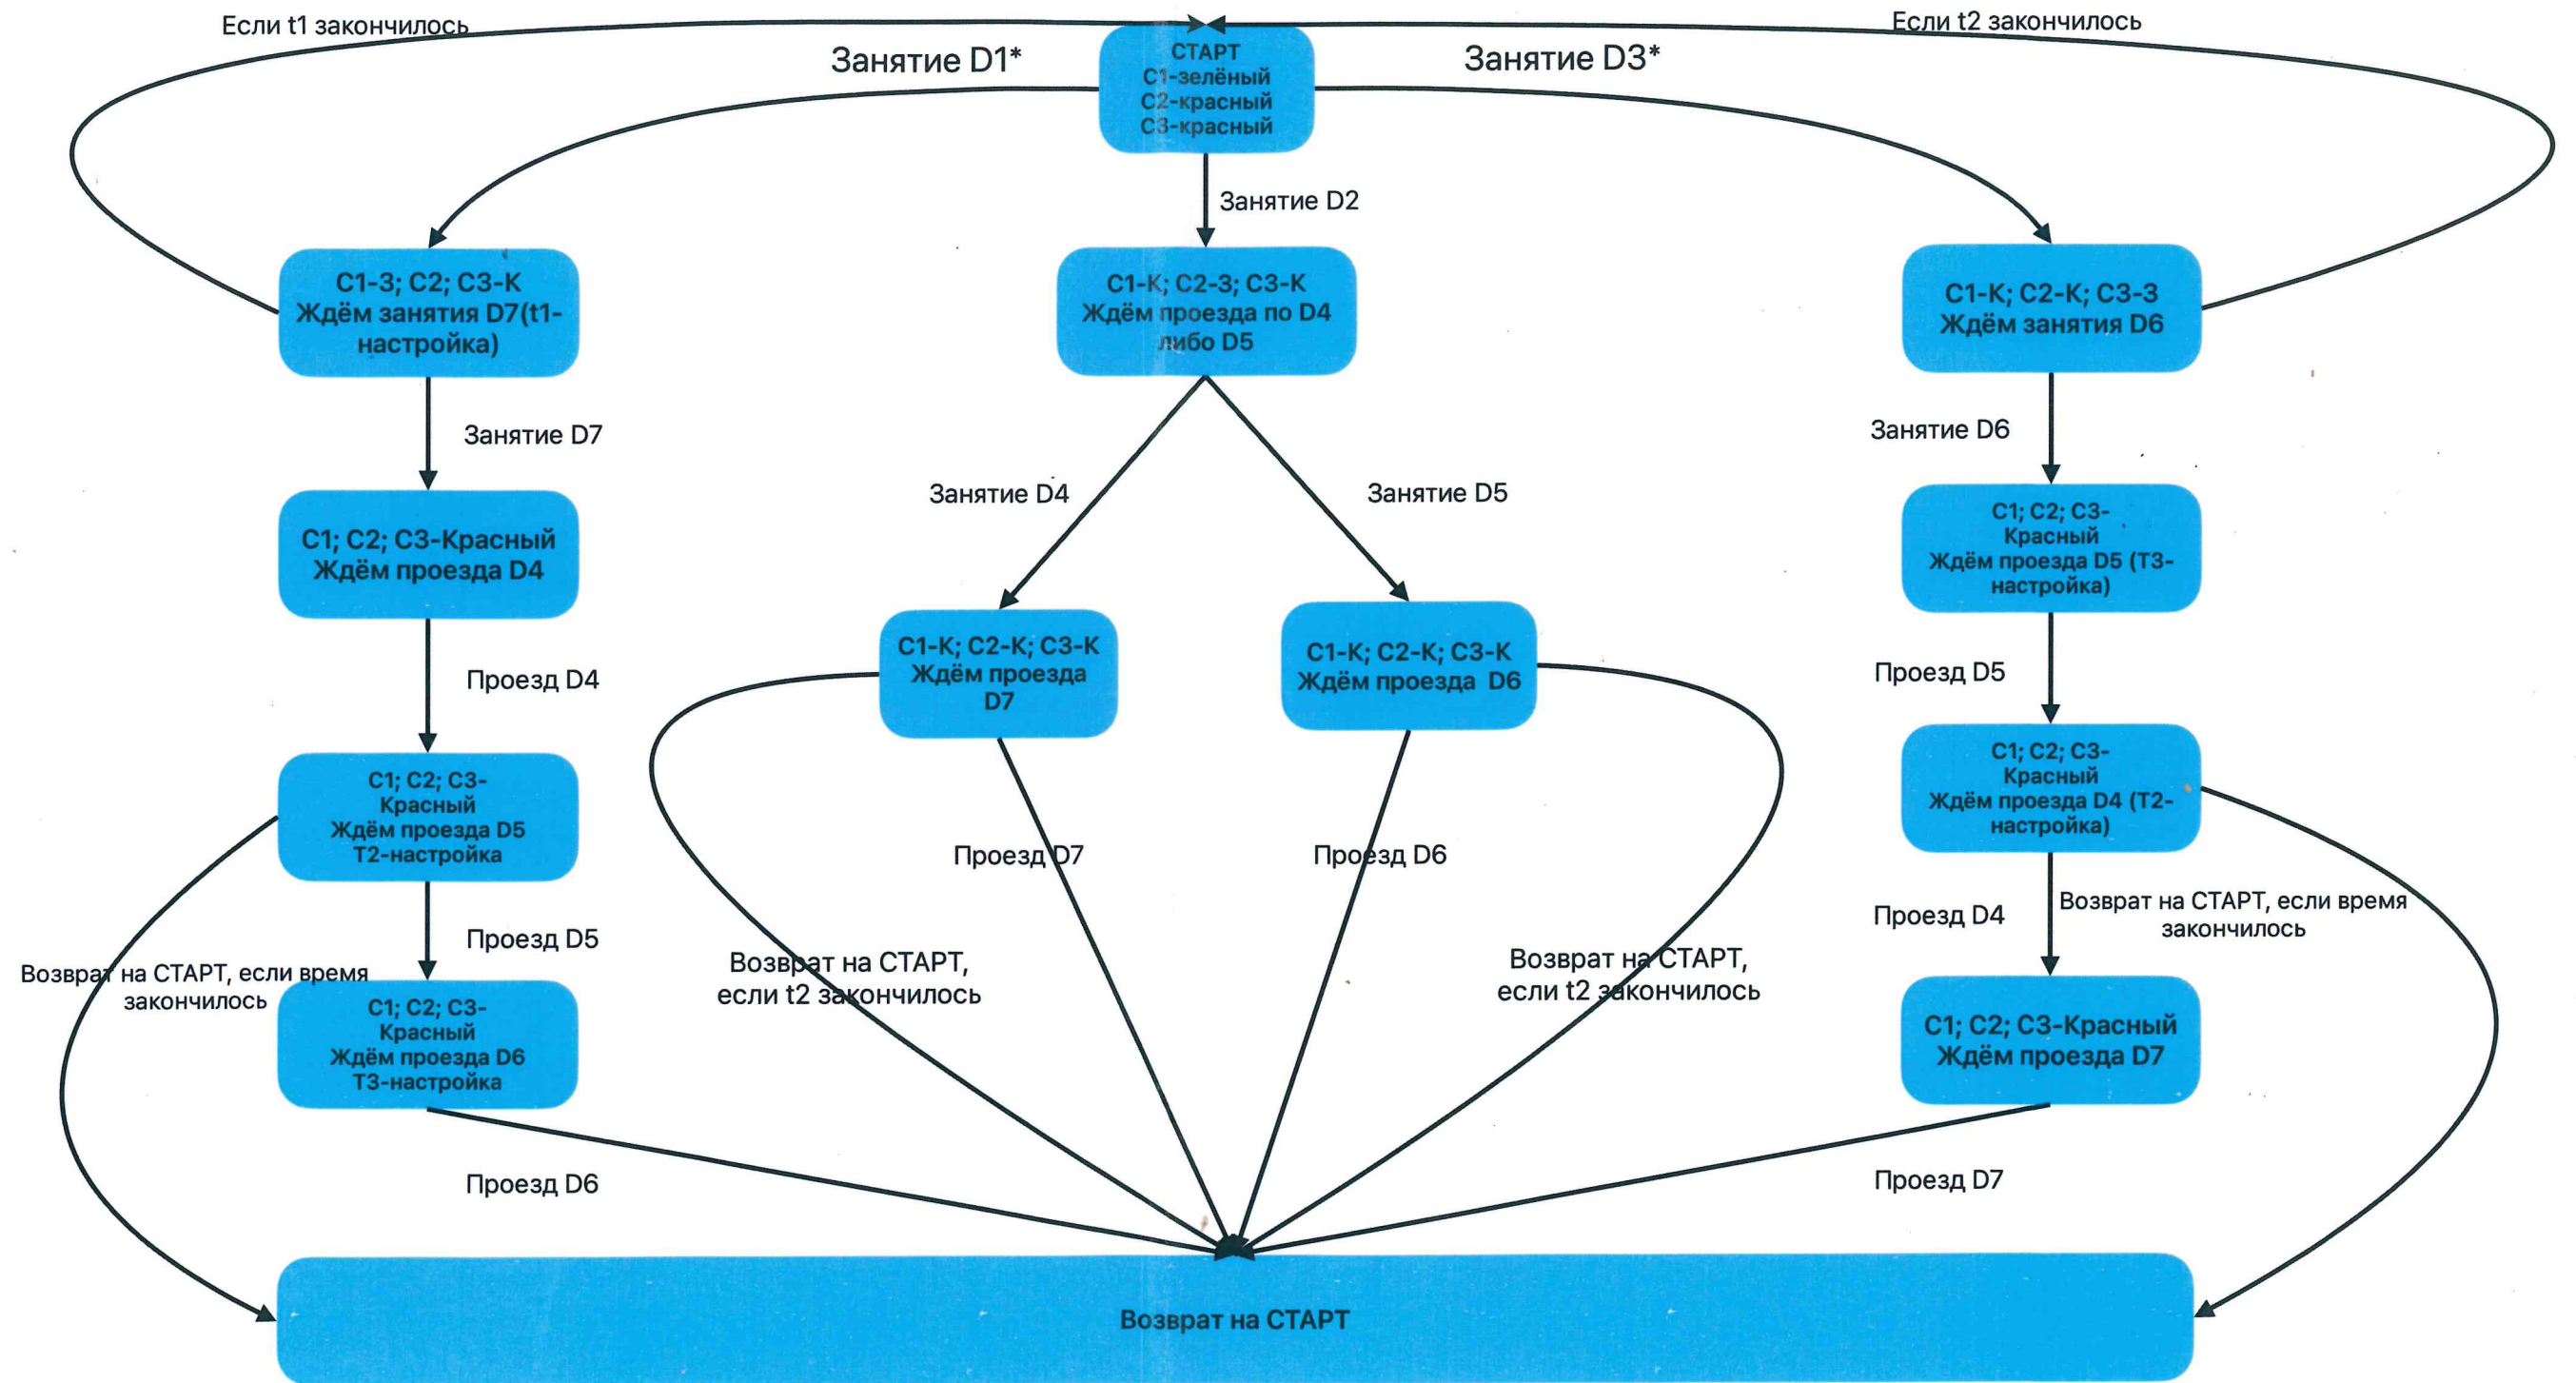


Согласовано

Взам. инв №

Подпись и дата

Инв № подл.

*Угач
согласовано
инв. № 5
всё в порядке*

 						07.21-3- ОДД1				
						Группа многоквартирных жилых домов в границах ул.Краснослободская, ул. Копыльская, Окружной проезд				
1	—	нов.	48—26		05.26					
Изм.	Кол.уч.	Лист	№ Док.	Подпись	Дата					
Разраб.		Сушко			04.22	Открытый паркинг на 90 м/м №3 по генплану		Стадия	Лист	Листов
Провер.		Сушко			04.22			С	6	
						Схема алгоритма движения.		ООО "ТиволиПарк"		
Н.контр.		Кузуб			04.22					
Утверд.		Шелепова			04.22					