


3 ЭТАЖ

1 ЭТАЖ

2 ЭТАЖ

Согласовано					
Инд № подл.	Подпись и дата		Взам. инд №		

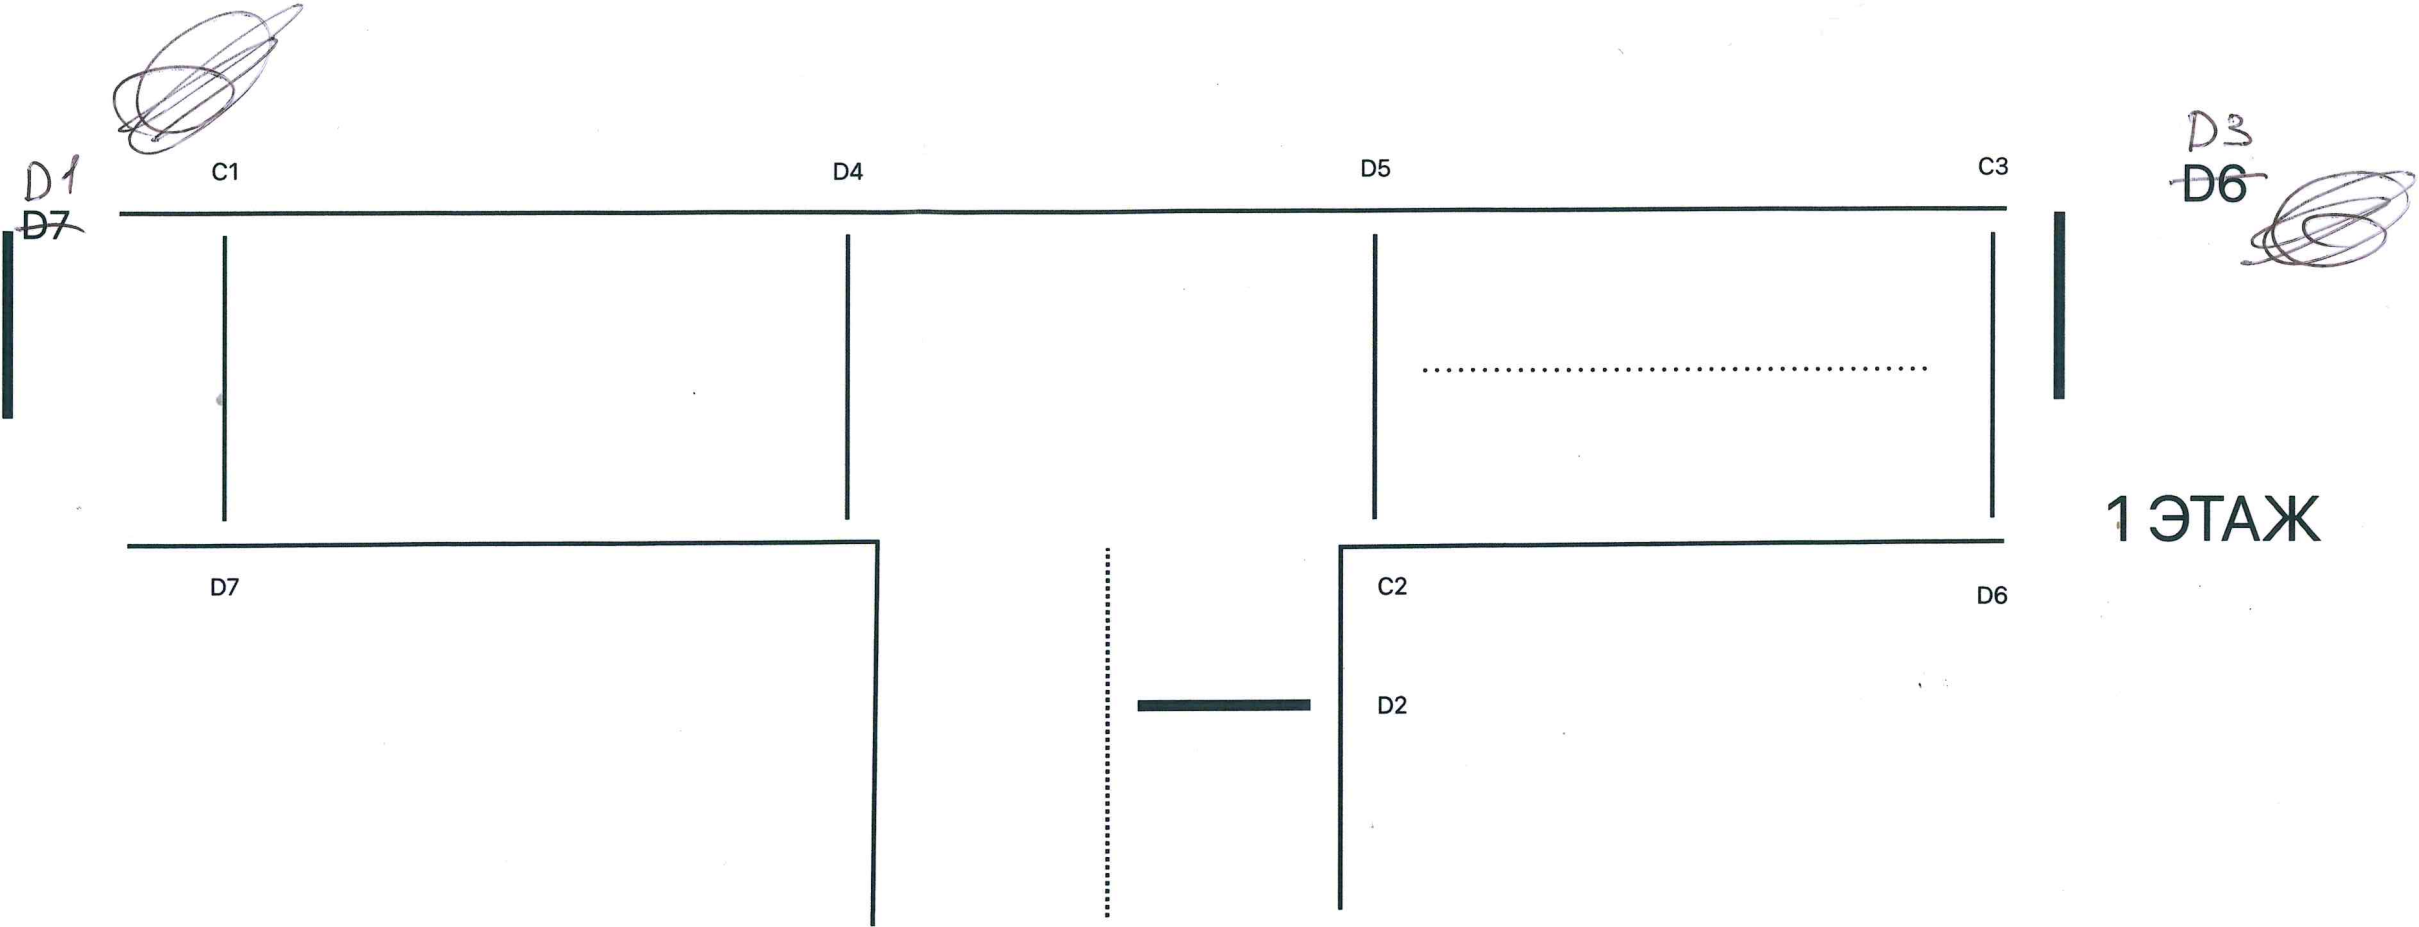

						07.21-3- ОДД1		
1	-	нов.	48-26		05.26	Группа многоквартирных жилых домов в границах ул.Краснослободская, ул. Копыльская, Окружной проезд		
Изм.	Кол.уч.	Лист	№ Док.	Подпись	Дата	Открытый паркинг на 90 м/м №3 по генплану	Стадия	Лист
Разраб.		Сушко			04.22		С	5
Провер.		Сушко			04.22			
Н.контр.		Кузуб			04.22	Схема детектирования.	ООО "ТиволиПарк"	
Утверд.		Шелепова			04.22			