


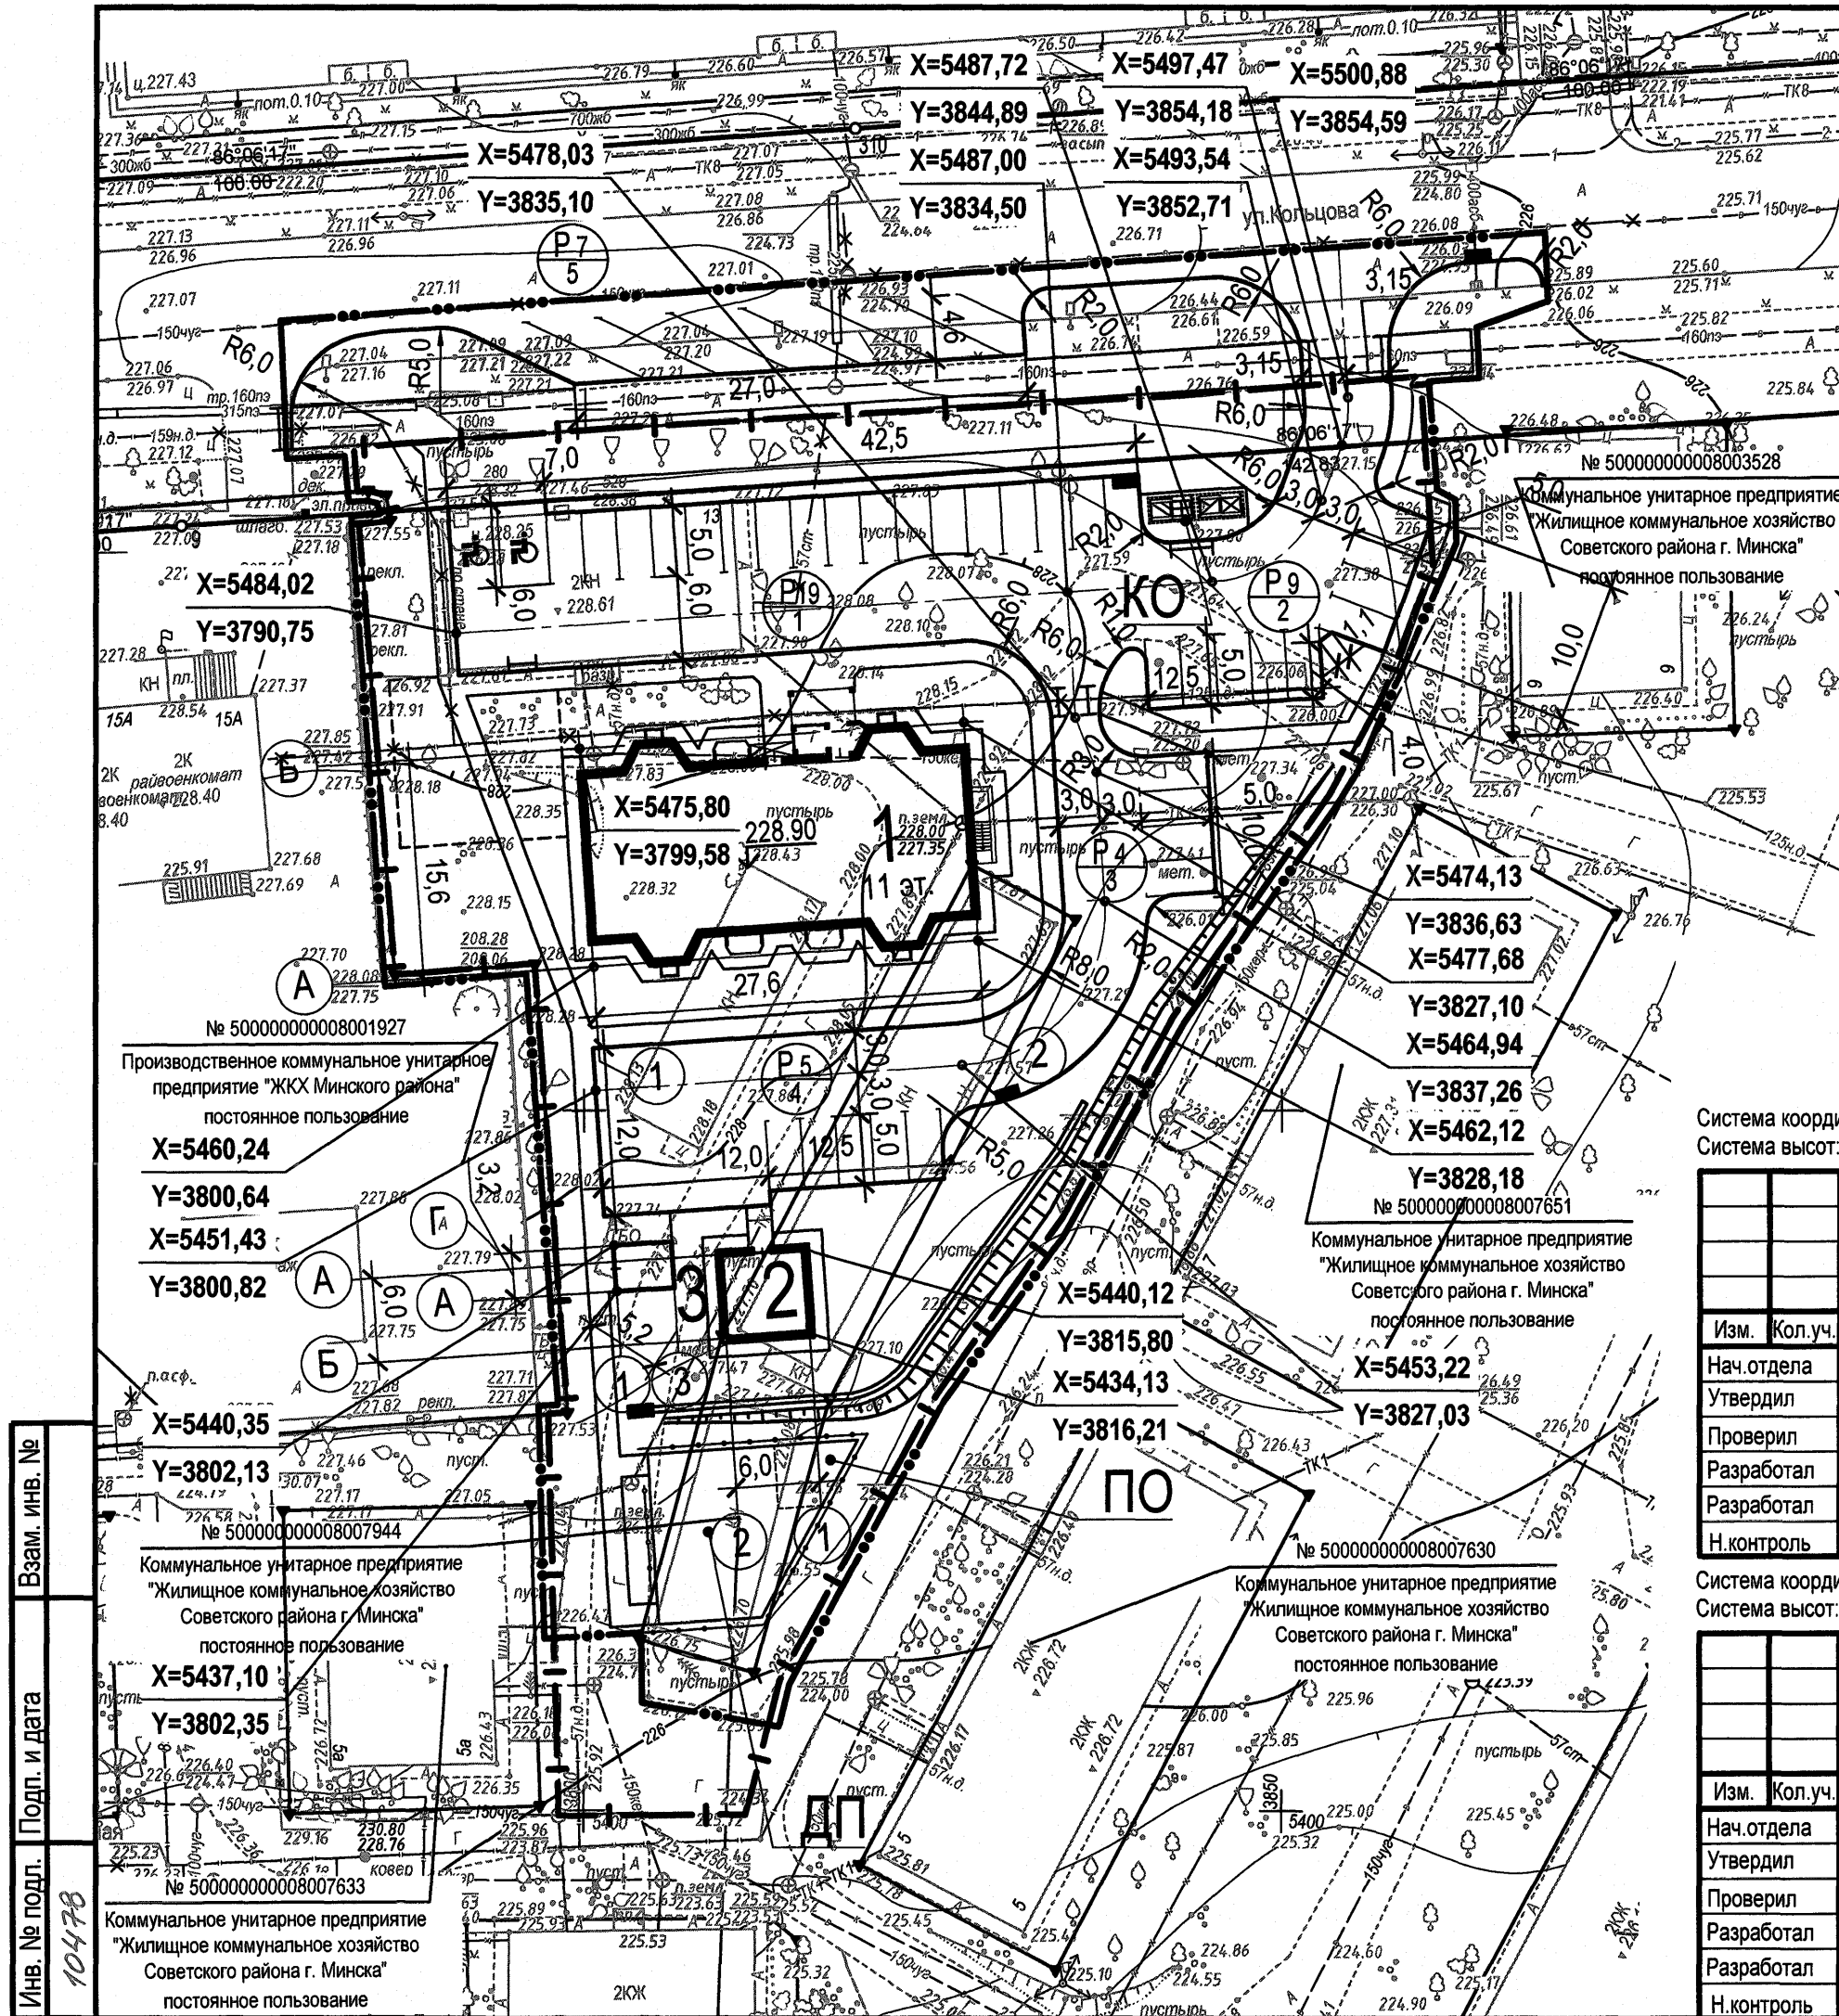

Ведомость жилых, общественных зданий и сооружений

Номер на плане	Наименование и обозначение	Этажность	Количество		Площадь, м²				Строительный объем, м³	
			Зданий	Квартир		Застройки		Общая нормируемая		Здания
				Здания	Всего	Здания	Всего	Здания	Всего	
1	Жилой дом	11	1	44	44	427,0	427,0	3072,27	3072,27	13074,80
2	Повысительная насосная станция	1	1	-	-	47,1	47,1	33,1	33,1	260,1
3	Велопарковка на 14 мест закрытого типа	1	1	-	-	-	-	-	-	260,1

3.1

проектируемый объект



УП "Минскийпроект"
Красные линии нанесены
Ранее запроектированные сети отсутствуют
"17" декабря 2024г.
Нач. отд. (Шапчик)
Инженер (Бакулина)
24.1901

Коммунальное унитарное предприятие
"Минский городской центр инженерно-геодезических услуг"
инженерно-топографический план
ЗАРЕГИСТРИРОВАН
№ 243790 26 декабря 2024 г.
инженерно-геодезические изыскания выполнены декабрь 2024 г.
Начальник отдела формирования и ведения фонда материалов инженерных изысканий
О.И. Русак (ф.и.о.)



УП "Минскийпроект"
Красные линии нанесены
Ранее запроектированные сети отсутствуют
"26" августа 2025г.
Нач. отд. (Савицкий)
Инженер (Бакулина)
25.2113

Коммунальное унитарное предприятие
"Минский городской центр инженерно-геодезических услуг"
инженерно-топографический план
ЗАРЕГИСТРИРОВАН
№ 253035 16 сентября 2025 г.
инженерно-геодезические изыскания выполнены август 2025 г.
Начальник отдела формирования и ведения фонда материалов инженерных изысканий
О.И. Русак (ф.и.о.)



Границы землепользования нанесены по данным геопортала ЗИС, на основании договора №289-22/Гео от 12 сентября 2022 г.
Начальник отдела Золотенков В.В.
Главный специалист Шинко В.Н.

Система координат: местная (г.Минска)
Система высот: Балтийская 1977 года

Заявление-задание №3790 от 09.12.2024 г.

пл.: +5+3;8,12

24.013-ИЗ					
Возведение многоквартирного жилого дома по ул. Кольцова в г. Минске.					
Изм.	Кол.уч.	Лист	Ндок.	Подп.	Дата
Нач.отдела	Золотенков				12.24
Утвердил	Золотенков				12.24
Проверил	Шинко				12.24
Разработал	Шинко				12.24
Разработал	Басова				12.24
Н.контроль	Шинко				12.24
Топографический план М 1:500				УП "МИНСКПРОЕКТ"	
Сечение рельефа через 0,5 м					

Система координат: местная (г.Минска)
Система высот: Балтийская 1977 года

Заявление-задание №3035 от 20.08.2025 г.

пл.: +5+3;8,11,12 +5+4;9

24.013-ИЗ					
Возведение многоквартирного жилого дома по ул. Кольцова в г. Минске.					
Изм.	Кол.уч.	Лист	Ндок.	Подп.	Дата
Нач.отдела	Золотенков				08.25
Утвердил	Золотенков				08.25
Проверил	Шинко				08.25
Разработал	Шинко				08.25
Разработал	Кузьмин				08.25
Н.контроль	Шинко				08.25
Топографический план М 1:500				УП "МИНСКПРОЕКТ"	
Сечение рельефа через 0,5 м					

Условные обозначения


- Условная граница территории проектируемого объекта
- |— Граница участка по акту выбора
- Ⓟ Обозначение площадки для парковки автомобилей
- 3 - количество машино-мест на парковке
- 1- номер парковки
- Ⓟ Парковки спецавтотранспорта для людей с нарушением опорно-двигательного аппарата
- Ⓟ Места устройства пониженного борта для движения физически ослабленных лиц

Ведомости площадок и парковок, замаркированных на данном листе смотреть лист 3.

24.013.1.00 - ГП1					
Возведение многоквартирного жилого дома по ул. Кольцова в г. Минске					
Изм.	Кол.уч.	Лист	Ндок.	Подп.	Дата
ГАП	Койпиш				08.25
Нач. маст.	Горошко				09.25
Утвердил	Койпиш				09.25
Проверил	Койпиш				09.25
Разработал	Яблонская				09.25
Н. контр.	Сергеева				09.25
1-я очередь строительства				УП "МИНСКПРОЕКТ"	
Разбивочный план зданий и проездов. М 1:500.					

Формат А4х3

2.1

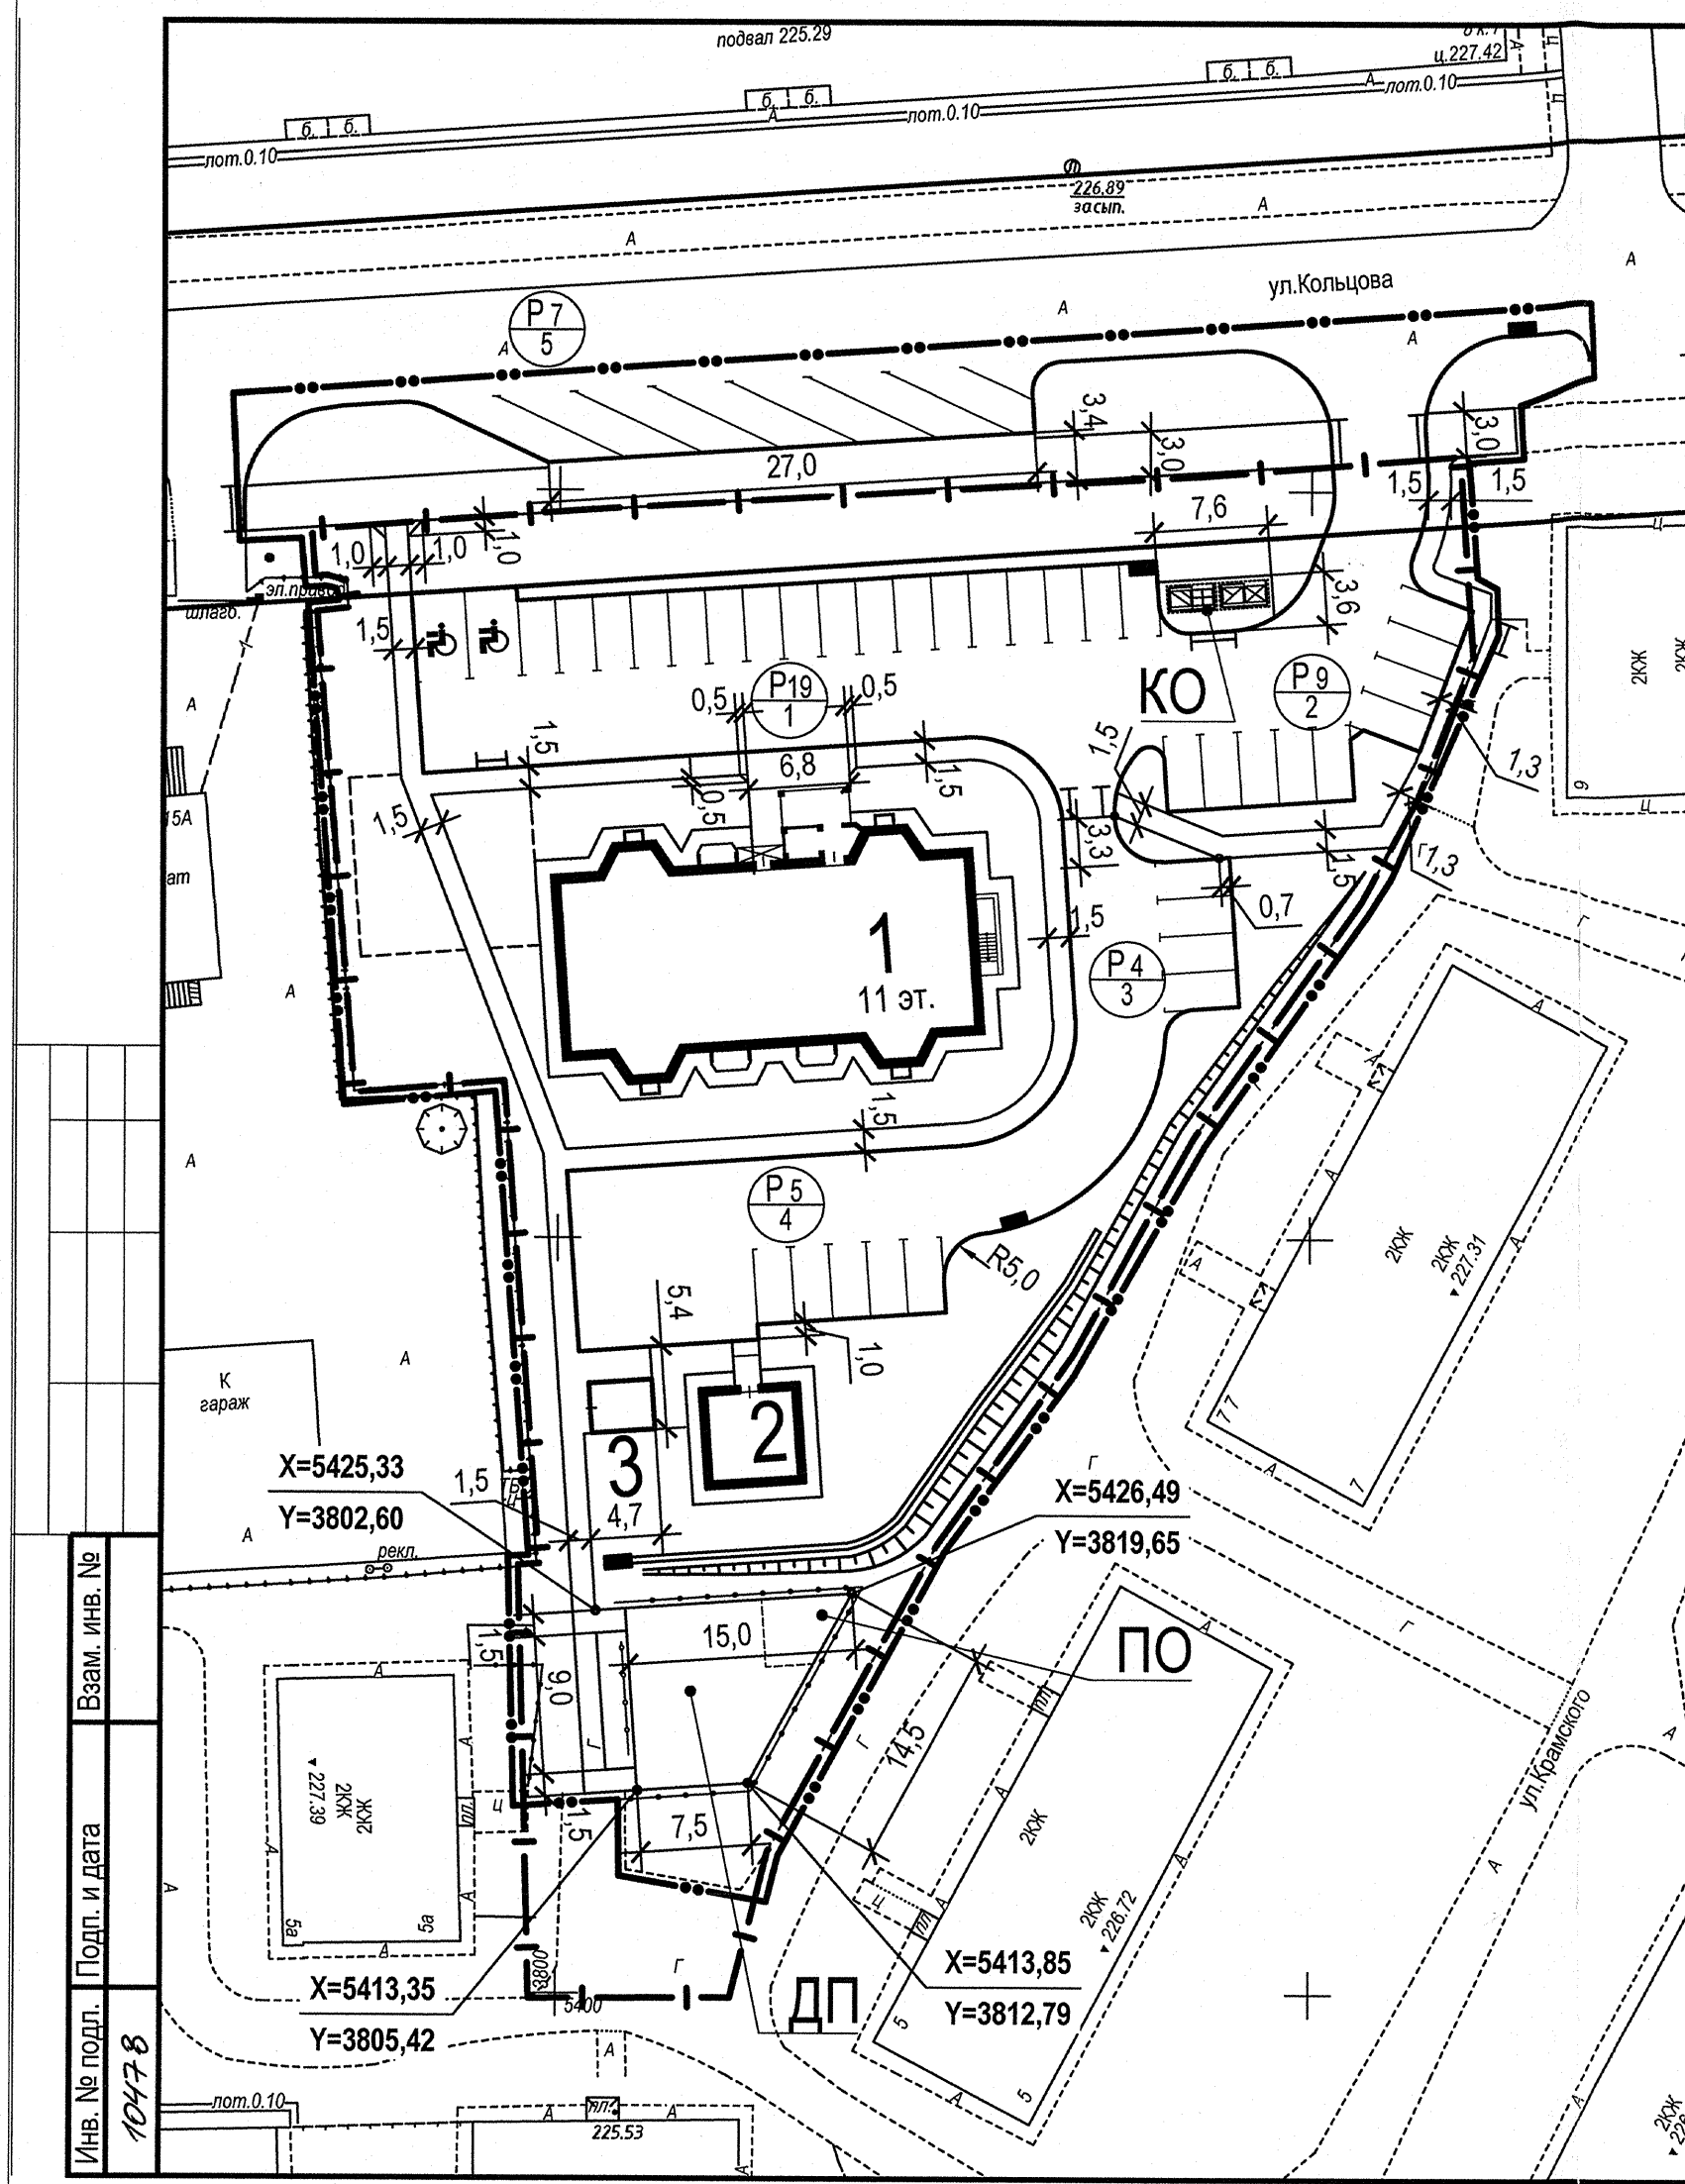

Ведомость парковок

Номер на плане	Наименование	Единица измерения	количество	Примечание
1	Парковка автомобильная	машино-мест	19	в том числе 2 для инвалидов
2	Парковка автомобильная	машино-мест	9	
3	Парковка автомобильная	машино-мест	4	
4	Парковка автомобильная	машино-мест	5	
5	Парковка автомобильная	машино-мест	7	
Итого запроектированных парковок:		машино-мест	44	в том числе 2 для инвалидов

Ведомость площадок







Номер на плане	Наименование	Количество	Обозначение проекта
ДП	Детская игровая площадка	1	Индивидуальный проект
ПО	Площадка отдыха	1	Индивидуальный проект
КО	Контейнерная площадка для сбора коммунальных отходов	1	Индивидуальный проект

Ведомость жилых и общественных зданий и сооружений и условные обозначения смотреть лист 2.

24.013.1.00 - ГП1

2	1	-	1429-25	ДП	12.25				
1	-	Зам.	1282.25	ДП	11.25	Возведение многоквартирного жилого дома по ул. Кольцова в г. Минске			
Изм.	Кол.уч	Лист	№ Док	Подп.	Дата				
ГАП	Койпиш				09.25	1-я очередь строительства	Стадия	Лист	Листов
Нач. маст.	Горошко				09.25		С	3	
Утвердил	Койпиш				09.25				
Проверил	Койпиш				09.25	Разбивочный план дорожек и площадок М 1:500	УП "МИНСКПРОЕКТ"		
Разработал	Сергеева				09.25				
Н. контр.	Сергеева				09.25				

Формат А3

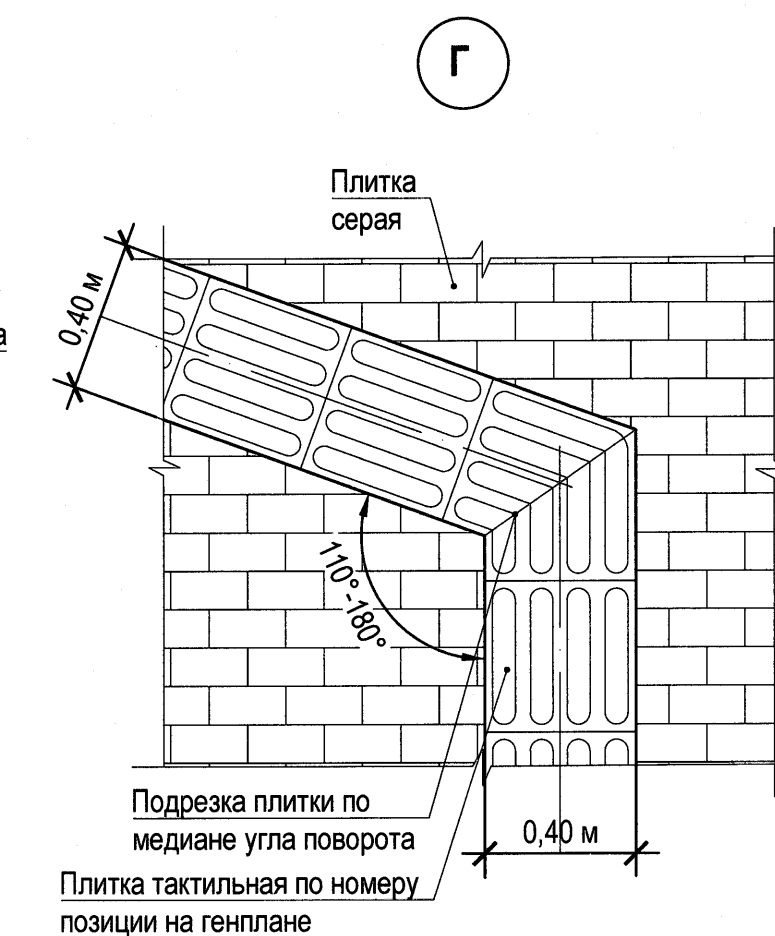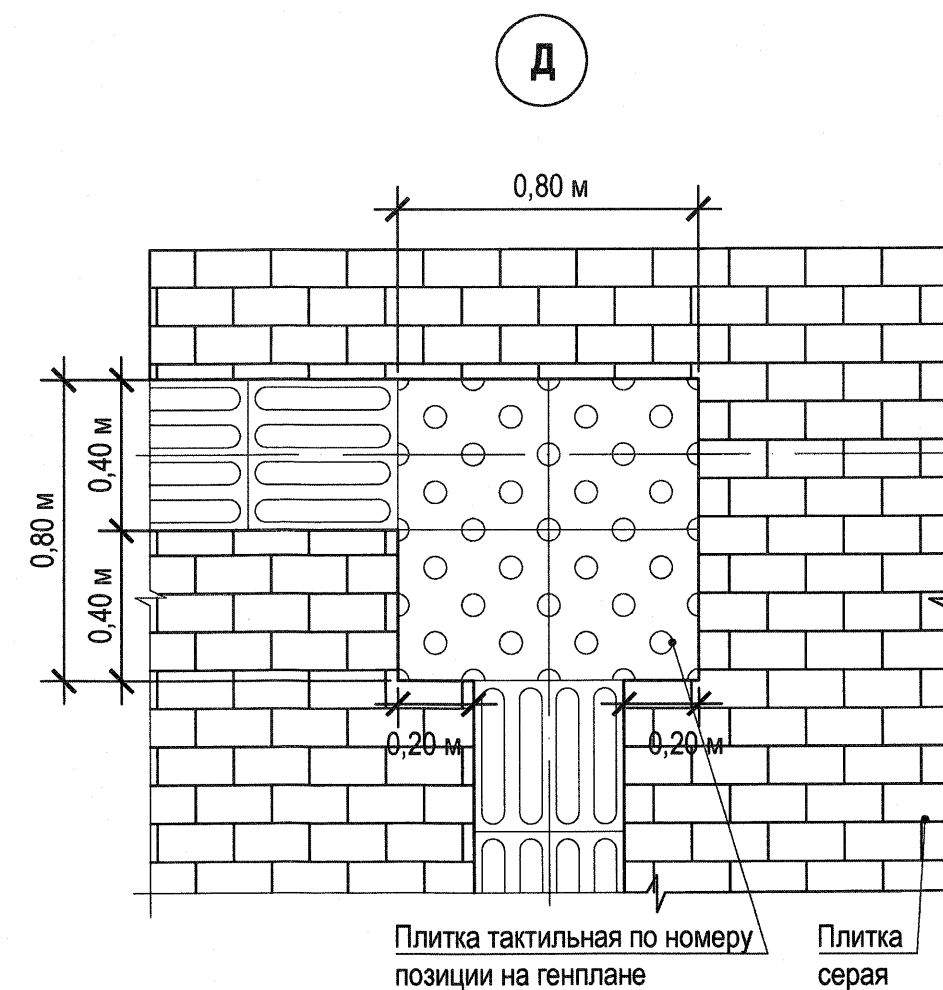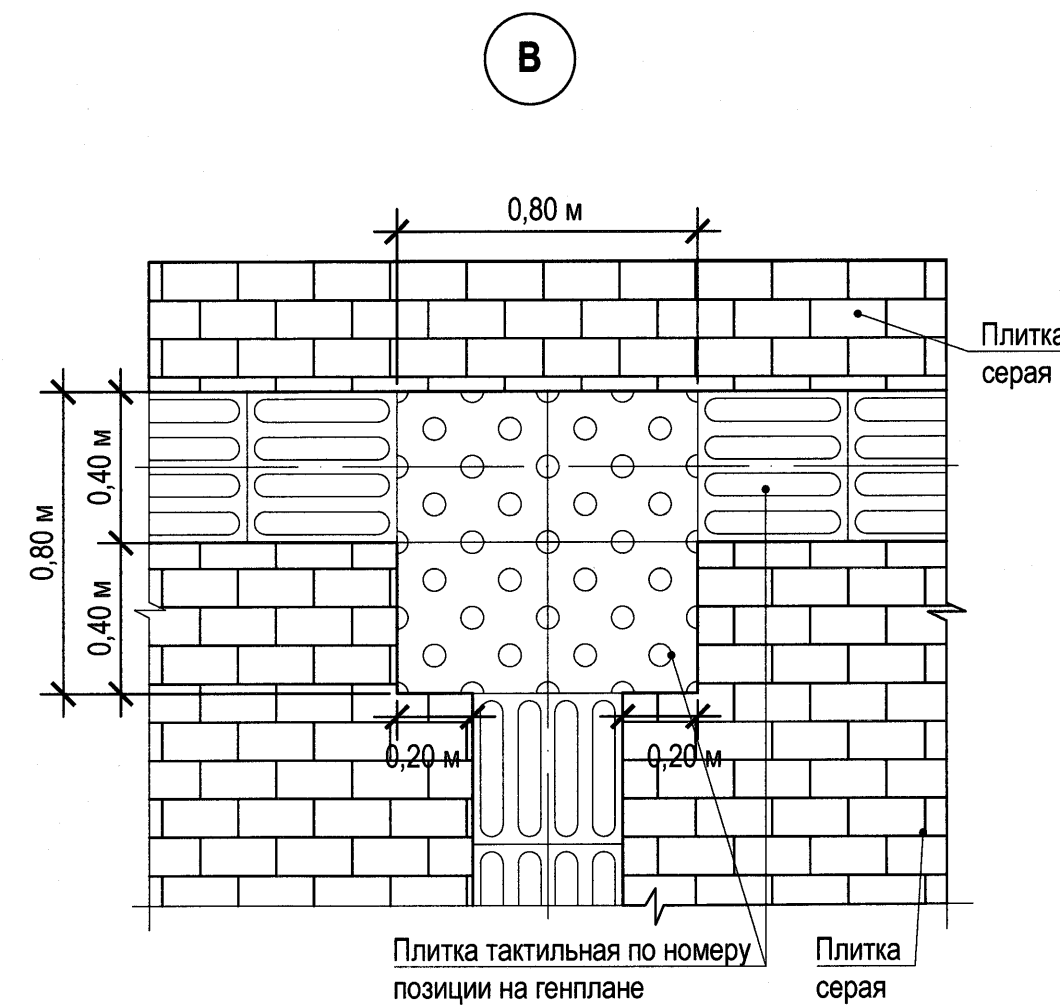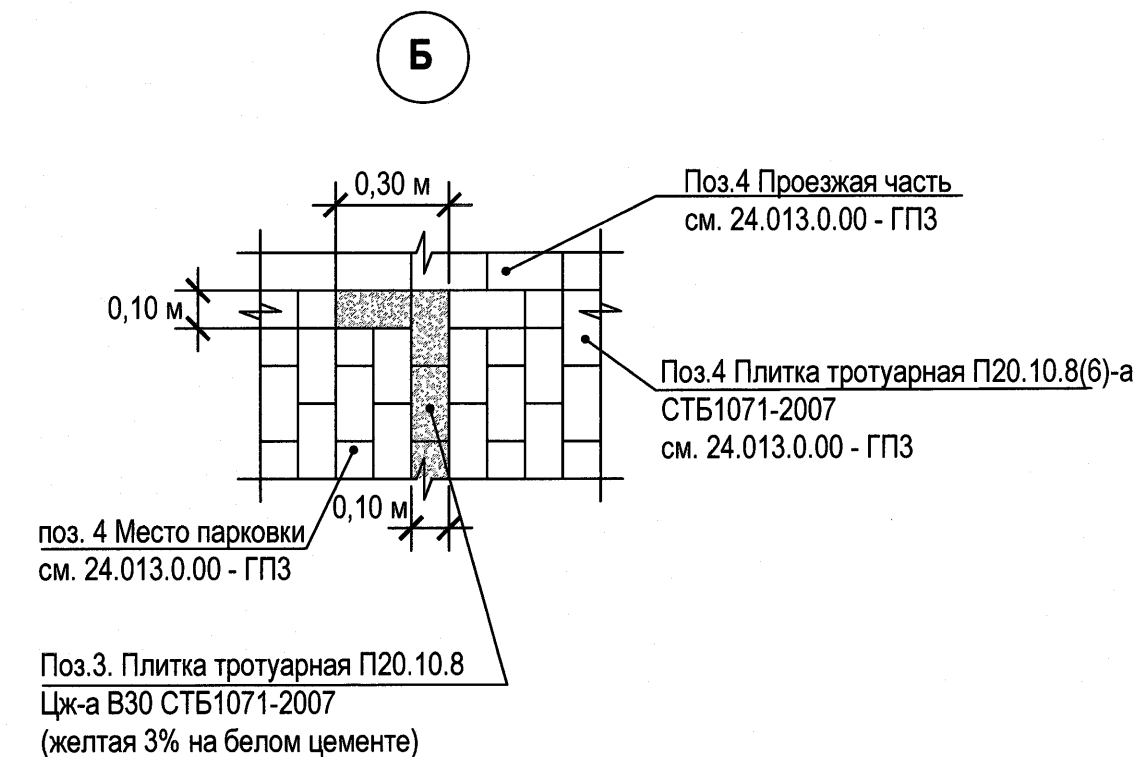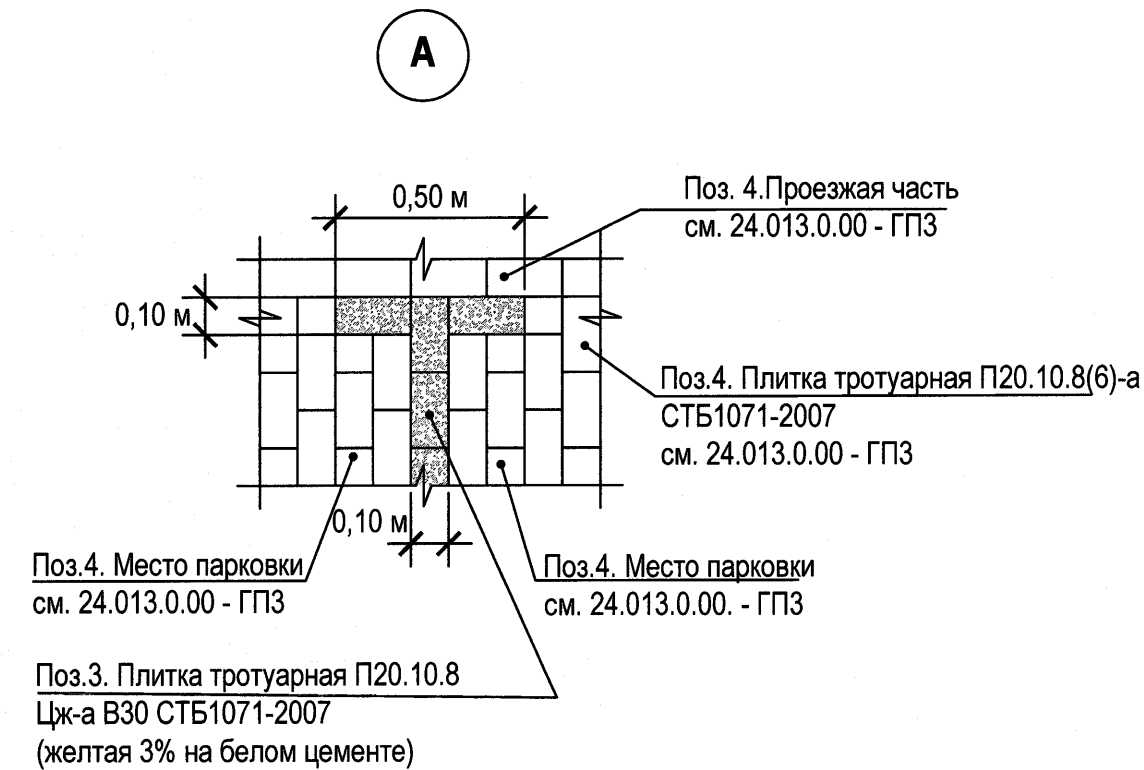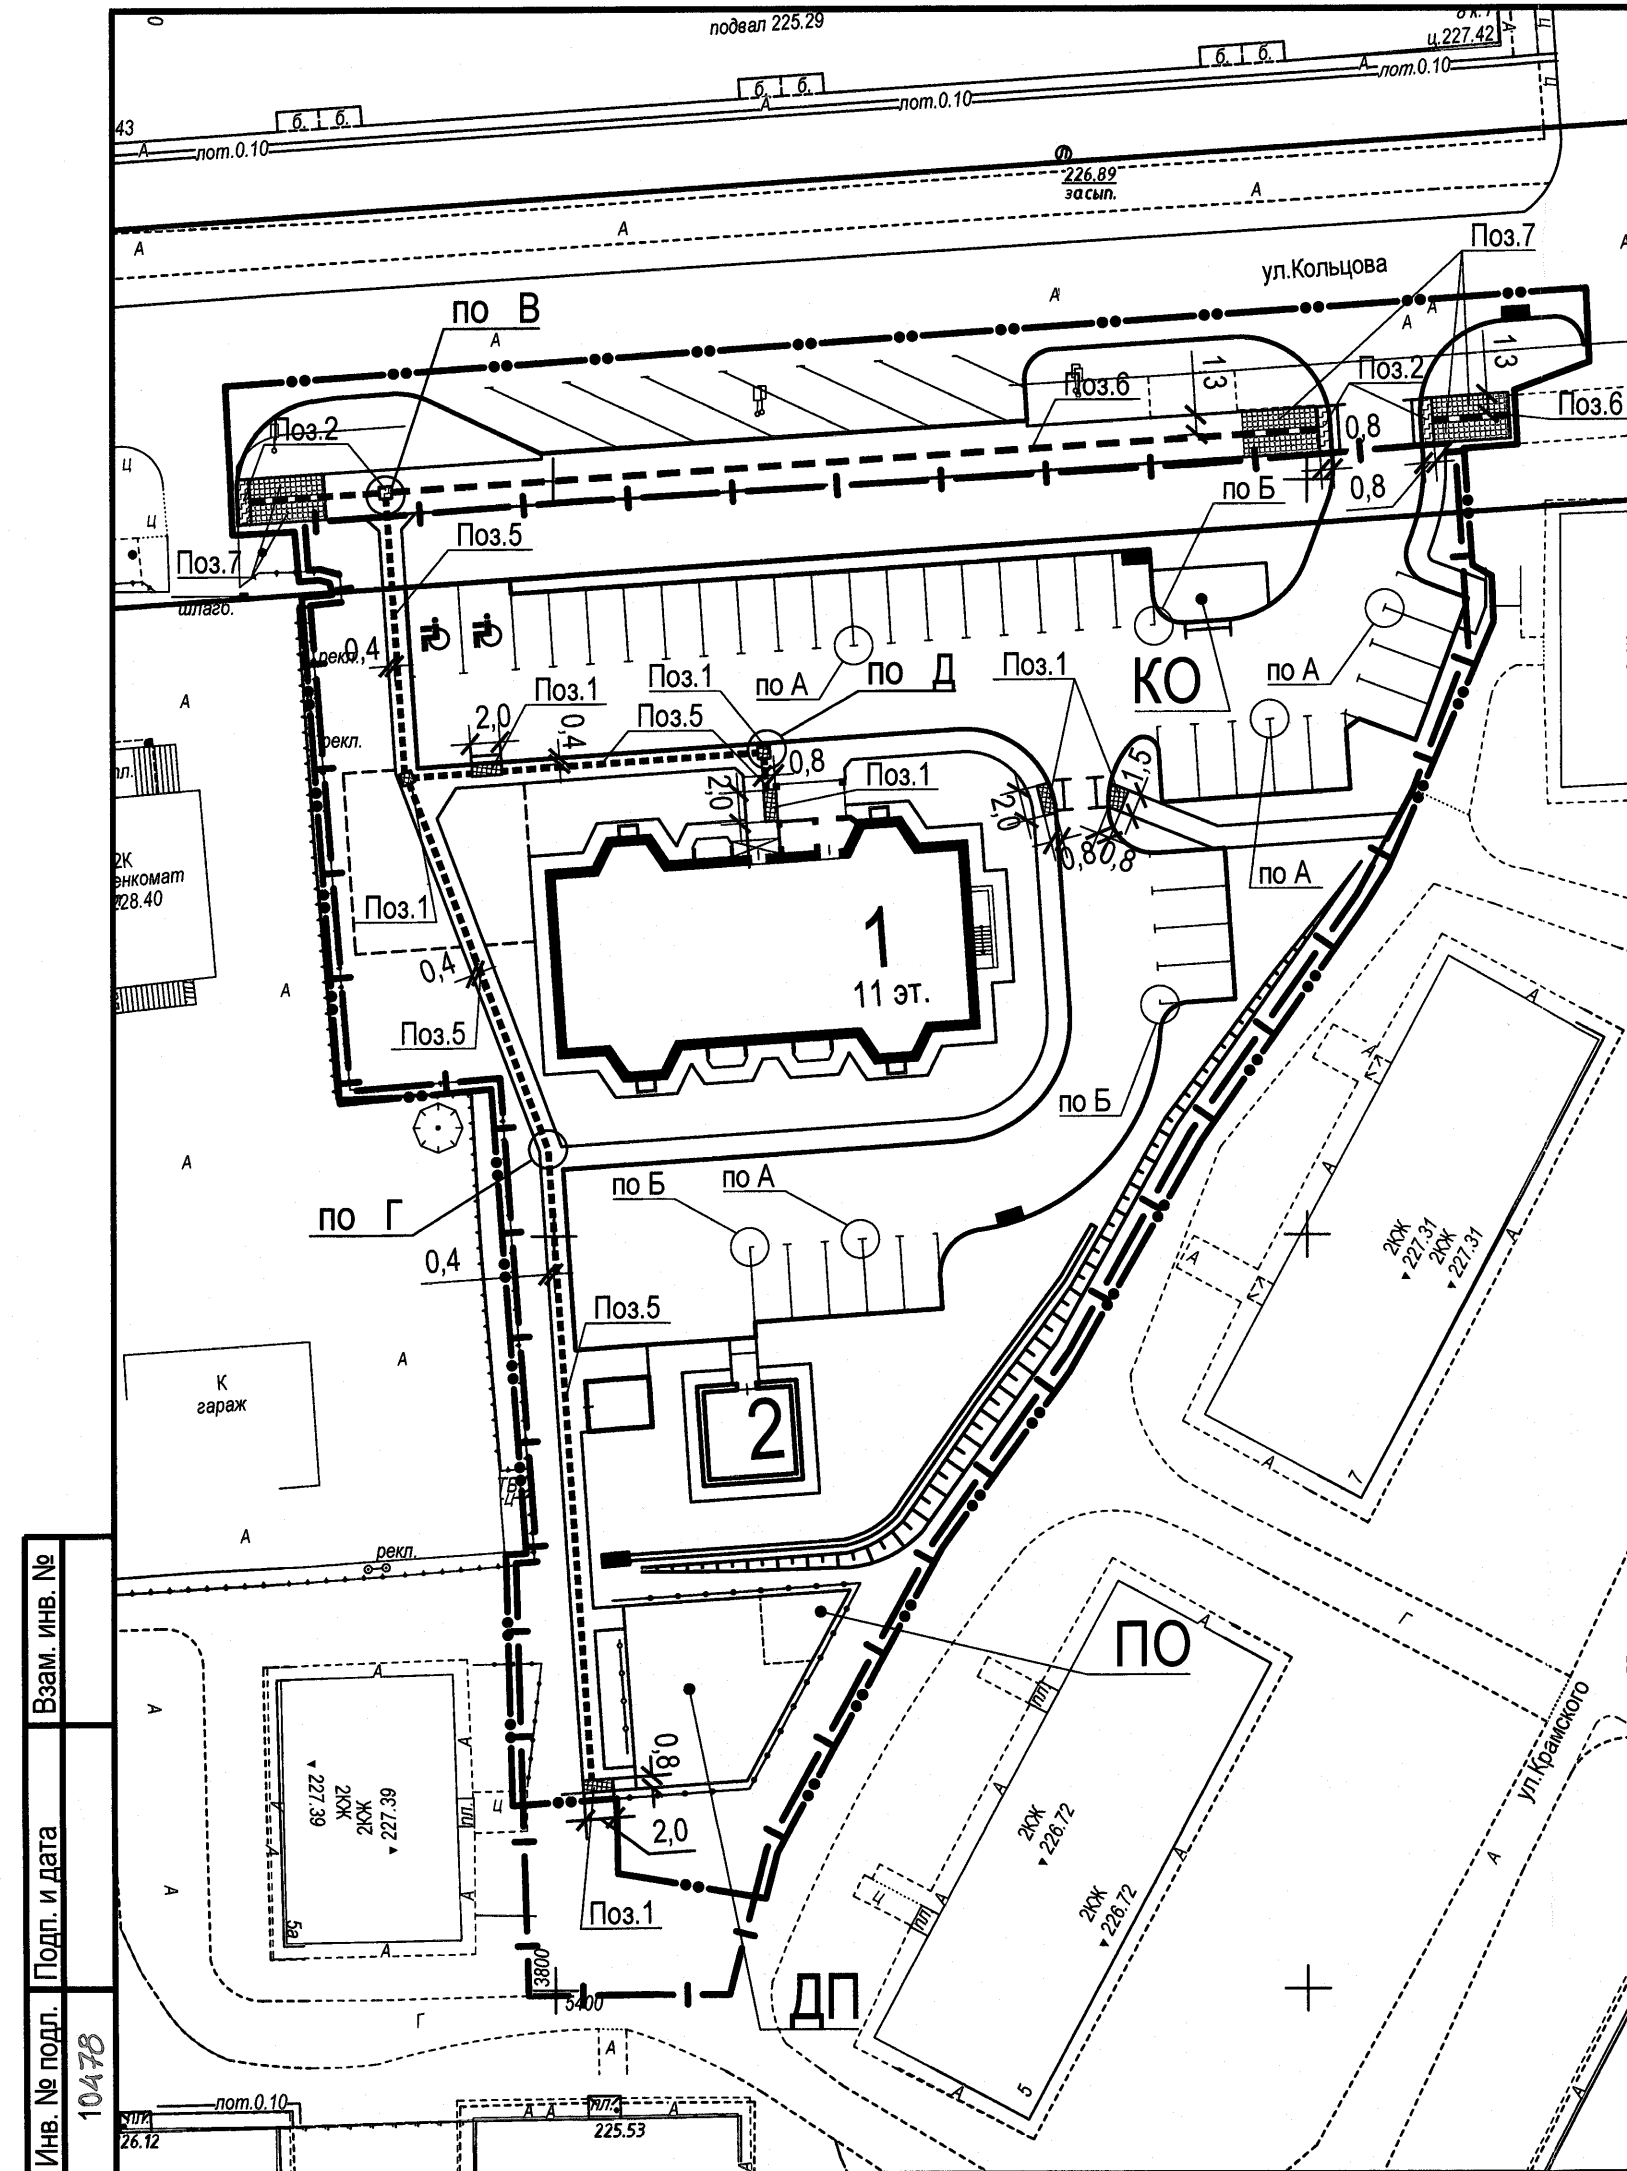


Ведомость покрытия из тротуарных бетонных плит

Поз.	Наименование	Площадь покрытия, м ²	Примечание
1	Плиты тактильные тротуарные бетонные с предупреждающими элементами (форма дискретных элементов в виде усеченных конусов, цвет желтый, размер 0,4х0,4х0,06 м) К40-8-МЛж-В27,5 Т.п.7 СТБ 1071-2007	9,0	
2	Плиты тактильные тротуарные бетонные с предупреждающими элементами (форма дискретных элементов в виде усеченных конусов, цвет желтый, размер 0,4х0,4х0,08 м) К40-6-МЛж-В27,5 Т.п.7 СТБ 1071-2007	8,0	
3	Разметка парковки: Плитка тротуарная П20.10.8 Цж-а В30 СТБ1071-2007 (желтая 3% на белом цементе)	23,0	
4	Плитка тротуарная П20.10.8(6)-а СТБ1071-2007	см. 24.013.1.00 - ГПЗ	
5	Плиты тактильные тротуарные бетонные с направляющими элементами (форма дискретных элементов в виде усеченных конусов, цвет желтый, размер 0,4х0,4х0,06 м) К40-6-МЛж-В27,5 Т.п.7 СТБ 1071-2007	44,0	
6	Плиты тактильные тротуарные бетонные с направляющими элементами (форма дискретных элементов в виде усеченных конусов, цвет желтый, размер 0,4х0,4х0,08 м) К40-8-МЛж-В27,5 Т.п.7 СТБ 1071-2007	30,0	
7	Плитка тротуарная "Урико" (Рифлённая с полукруглой фаской) К16.16.8 (красный) СТБ 1071-2007	40,0	

- 1 Ведомость жилых и общественных зданий и сооружений и условные обозначения см. лист 2.
- 2 Ширину полосы укладки покрытия из направляющих тактильных плит выдерживать 0,4 м.
- 3 Ширину полосы укладки покрытия из предупреждающих тактильных плит выдерживать 0,8 м.
- 4 Привязки покрытия даны от внутреннего края бортового камня до края полос покрытия.
- 5 Толщина тактильных плит (без учёта выступающих дискретных элементов) принята равной толщине плит основного покрытия (см. 24.013.1.00 - ГПЗ).
- 6 Полный объём мощения и конструкции дорожных одежд см. 24.013.1.00 - ГПЗ.
- 7 Разметку парковки вдоль ул. Кольцова см. 24.013.1.00 - ОДД
- 8 В местах пересечения полос направляющих тактильных плит устраивается участок 800х800 мм из предупреждающих тактильных плит.
- 9 На стыках плит разного типа (направляющие и предупреждающие) производится подрезка направляющих плит, а предупреждающие плиты остаются в заданных на чертеже размерах.

						24.013.1.00 - ГП1			
						Возведение многоквартирного жилого дома по ул. Кольцова в г. Минске			
3	-	зам.	629А-26	06.26		1-я очередь строительства	Стадия	Лист	Листов
Изм.	Кол.уч.	Лист	№ Док	Подп.	Дата		С	4	
ГАП	Койпиш			06.26					
Нач. маст.	Горошко			06.26					
Утвердил	Койпиш			06.26					
Проверил	Койпиш			06.26	План размещения тактильной плитки. М 1:500	УП "МИНСКПРОЕКТ"			
Разработал	Сергеева			06.26					
Н. контр.	Сергеева			06.26					

Формат A4x4

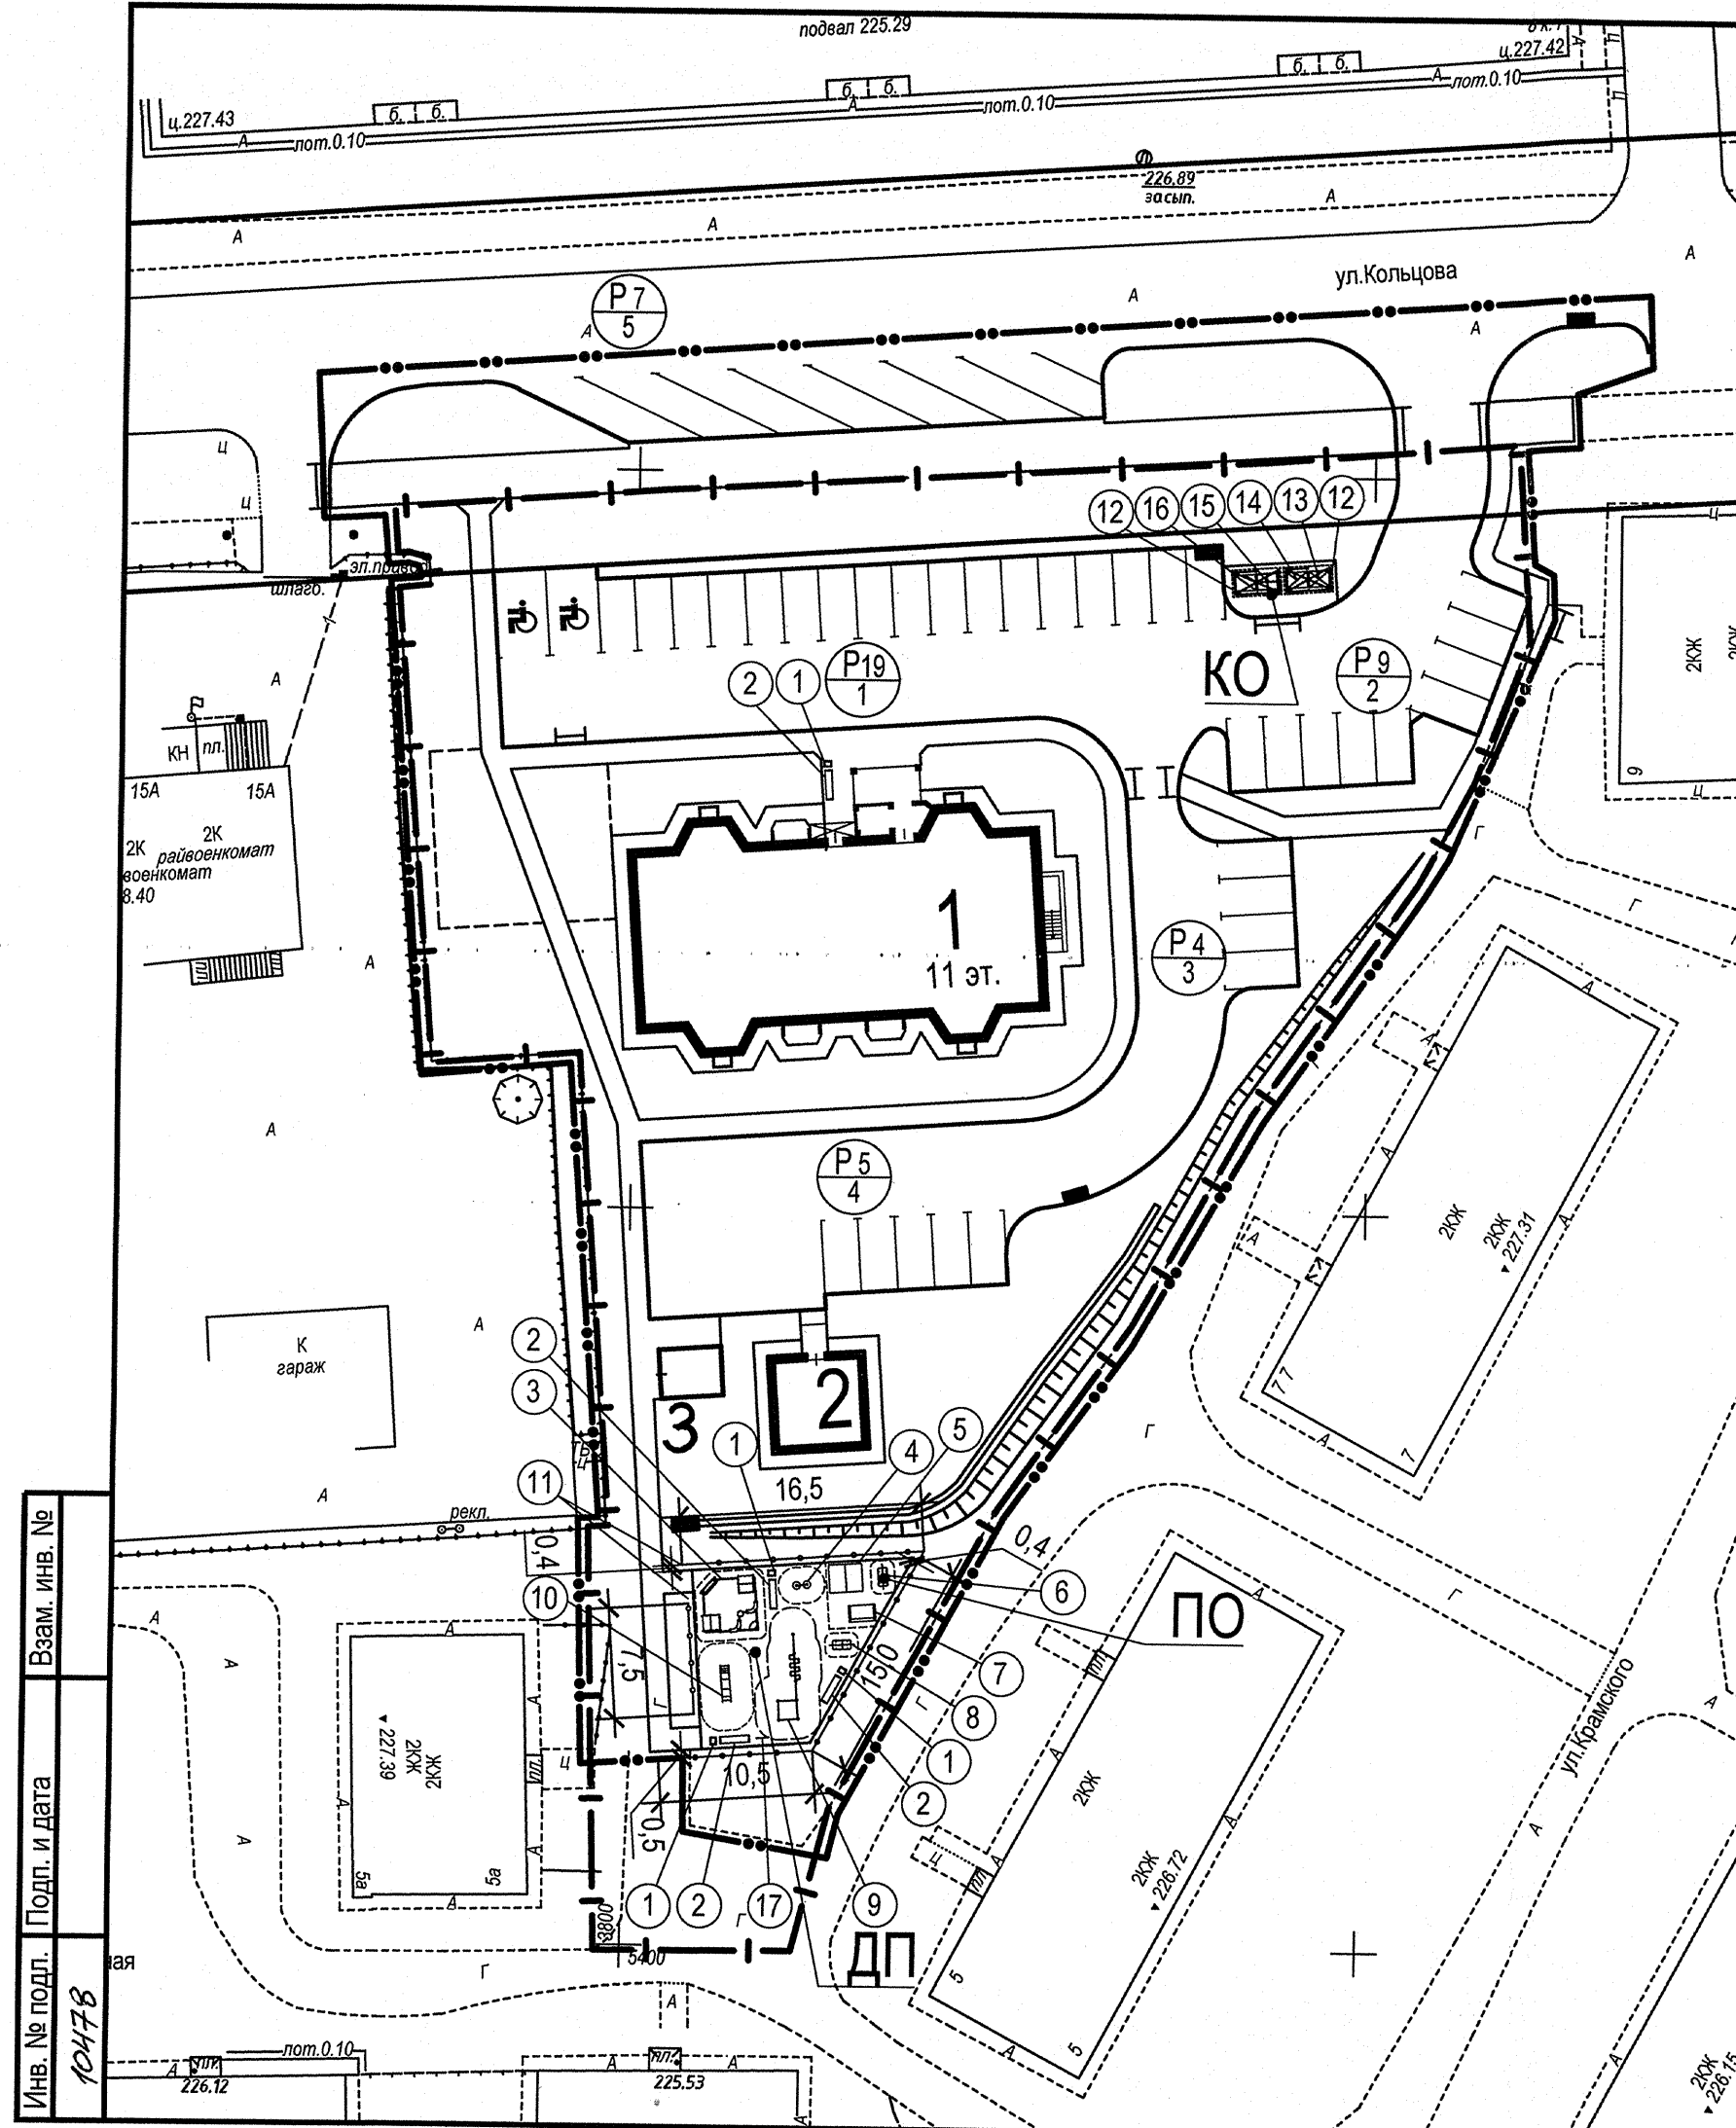

Ведомость малых архитектурных форм и переносных изделий

Поз.	Обозначение	Наименование	Кол-во	Примечание
1	аналог ООО "Технолайн Групп"	Урна "Проспект"	4	Фундамент 0,03 м³
2	аналог ООО "Технолайн Групп"	Скамья СК-1М (ШхВхД 425х600х2000 мм; заполнение: древесно-пластиковый композит)	4	Фундамент 0,12 м³
3	аналог ООО "КСИЛ-Игроленд"	004270 - Песочный дворик "Лесная сказка" (3750х3750х2250)	1	Фундамент 0,27 м³
4	аналог ООО "КСИЛ-Игроленд"	004231 - Игровой элемент "Счеты со столиками" (1200х500х1000)	1	Фундамент 0,04 м³
5	аналог ООО "КСИЛ-Игроленд"	002604 - Стол со скамьями и навесом (2270х1900х1826)	1	Фундамент 0,048 м³
6	аналог ООО "КСИЛ-Игроленд"	002411 - Скамейка детская "Пожарная машина МЧС" (1690х620х990)	1	Фундамент 0,02 м³
7	аналог ООО "КСИЛ-Игроленд"	002608 - Диван с навесом (2100х1080х1850)	1	Фундамент 0,16 м³
8	аналог ООО "КСИЛ-Игроленд"	002412 - Скамейка детская "Собачка" (1120х615х830)	1	Фундамент 0,02 м³
9	аналог ООО "КСИЛ-Игроленд"	006452 - Комплекс из 5 турников, шведской стенки и рукохода "Зигзаг" (6040х1698х2630)	1	Фундамент 0,5 м³
10	аналог ООО "КСИЛ-Игроленд"	004216 - Горка "Львенок" (2750х570х1770) Н=0,9м	1	Фундамент 0,1 м³
11	аналог ООО "Градис"	1301-02 - Ограждение (L=49,5 пог.м; панелей - 33 шт., стоек - 37 шт.)		Фундамент 3,7 м³
12	аналог МКСО-2	Модульная конструкция для сбора отходов (профильные трубы и перфорированный каркас оцинкованы, соединения перед покраской обработаны цинкосодержащим раствором)	2	Фундамент 0,60 м³
13	аналог - ООО "АСТ"	Контейнер для сбора смешанных КО (1100 л)	1	-
14	аналог - ООО "АСТ"	Контейнер для сбора отходов бумаги и картона (1100 л)	1	-
15	аналог - ООО "АСТ"	Контейнер для сбора отходов стекла (1100 л)	1	-
16	аналог - ООО "АСТ"	Контейнер для сбора отходов пластмасс (1100 л)	1	-
17	аналог ООО "КСИЛ-Игроленд"	006802 - Щит информационный	1	Фундамент 0,054 м³

- 1 Ведомость жилых и общественных зданий и сооружений, условные обозначения смотреть лист 2, ведомость площадок смотреть лист 3.
- 2 Цветовое решение МАФ см. лист 6.
- 3 Металлические элементы МАФ окрашиваются в заводских условиях.
- 4 Малые архитектурные формы и элементы благоустройства приняты по аналогам для определения сметной стоимости и ориентировке при закупке.
- 5 Первичный расчёт расхода материалов на монтаж и установку элементов МАФ принят по аналогам.
- 6 Установку МАФ, разработку (при необходимости) фундаментов и элементов крепления, с целью обеспечения устойчивости и безопасной эксплуатации, расчёт расхода материалов на монтаж и установку МАФ производит фирма-изготовитель.
- 7 МАФ и их установка должны отвечать требованиям безопасности согласно ГОСТ 34614.1-2019, в том числе с обязательным соблюдением зон безопасности (раздел 4.2.8).
- 8 Информационные таблички (поз. 35 МАФ) заполняется фирмой изготовителем, информация должна соответствовать требованиям п.46 Технического регламента Евразийского экономического союза "О безопасности оборудования для детских игровых площадок" ТР ЕАЭС 042/2017.

Условные обозначения

○ - зона безопасности малых архитектурных форм в соответствии с ГОСТ 34614.1-2019

Изм. № подл. 10478
Подп. и дата
Взам. инв. №

24.013.1.00 - ГП1					
2	1	-	11.29.25	09.25	12.25
1	-	Зам. 12.25.25	09.25	11.25	
Возведение многоквартирного жилого дома по ул. Кольцова в г. Минск					
Изм.	Кол.уч.	Лист	№ Док.	Подп.	Дата
ГАП	Койпиш	1			09.25
Нач. маст.	Горошко				09.25
Утвердил	Койпиш				09.25
Проверил	Койпиш				09.25
Разработал	Яблонская				09.25
Н. контр.	Сергеева				09.25
1-я очередь строительства					
План размещения малых архитектурных форм. М 1:500					
УП "МИНСКПРОЕКТ"					
Формат А4х3					

Цветовое решение малых архитектурных форм начало

№ п/п	Общий вид	Наименование	Примечание
1		Урна "Проспект" Цвет - RAL 7004 (каркас); RAL 8002 (заполнение)	аналог ООО «ТехнолайнГрупп»
2		Скамья СК-1М (ШхВхД 425х600х2000 мм, заполнение: древесно-пластиковый композит) Цвет - RAL 8002	аналог ООО «ТехнолайнГрупп»
3		004270 Песочный дворик «Лесная сказка» (3750х3750х2250)	аналог ООО "КСИЛ-Игроленд"
4		004231 Игровой элемент «Счеты со столиками» (1200х500х1000)	аналог ООО "КСИЛ-Игроленд"
5		002604 Стол со скамьями и навесом (2270х1900х1826)	аналог ООО "КСИЛ-Игроленд"
6		002411 Скамейка детская «Пожарная машина МЧС» (1690х620х990)	аналог ООО "КСИЛ-Игроленд"
7		002608 Диван с навесом (2100х1080х1850)	аналог ООО "КСИЛ-Игроленд"
8		002412 Скамейка детская «Собачка» (1120х615х830)	аналог ООО "КСИЛ-Игроленд"
9		006452 Комплекс из 5 турников, шведской стенки и рукохода "Зигзаг" (6040х1698х2630)	аналог ООО "КСИЛ-Игроленд"

Цветовое решение малых архитектурных форм продолжение


№ п/п	Общий вид	Наименование	Примечание
10		004216 - Горка "Львенок" (2750х570х1770) Н=0,9м	аналог ООО "КСИЛ-Игроленд"
11		1301-02 - Ограждение (1500х740)	аналог ООО "Градис"
12		Модульная конструкция для сбора отходов (профильные трубы и перфорированный каркас оцинкованы, соединения перед покраской обработаны цинкосодержащим раствором) Цвет - RAL 7004; RAL 6018 (кровля)	аналог МКСО-2
13		Контейнер для сбора смешанных КО (1100 л) Цвет - черный	аналог ООО "АСТ"
14		Контейнер для сбора отходов бумаги и картона (1100 л) Цвет - зелёный	аналог ООО "АСТ"
15		Контейнер для сбора отходов стекла (1100 л) Цвет - синий	аналог ООО "АСТ"
16		Контейнер для сбора отходов пластмасс (1100 л) Цвет - желтый	аналог ООО "АСТ"
17		006802 Щит информационный	аналог ООО "КСИЛ-Игроленд"

КОЛЕРНАЯ КАРТА

	RAL 5015		RAL 3020
	RAL 5018		RAL 7004
	RAL 6018		RAL 9005
	RAL 1021		
	RAL 8002		

- 1 Малые архитектурные формы и элементы благоустройства приняты по аналогам для определения сметной стоимости.
2 Цветовое решение базируется на международном стандарте колеров "RAL".
3 План расположения МАФ см. лист 5.

24.013.1.00 - ГП1						
Изм.	Лист	№ Док.	Подп.	Дата	Возведение многоквартирного жилого дома по ул. Кольцова в г. Минске	
ГАП	Койпиш	429-25	12.25	09.25	1-я очередь строительства	Стация
Нач. маст.	Горошко			09.25		Лист
Утвердил	Койпиш			09.25		Листов
Проверил	Койпиш			09.25		С
Разработал	Яблонская			09.25		6
Н. контр.	Сергеева			09.25	Цветовое решение малых архитектурных форм	УП "МИНСКПРОЕКТ"

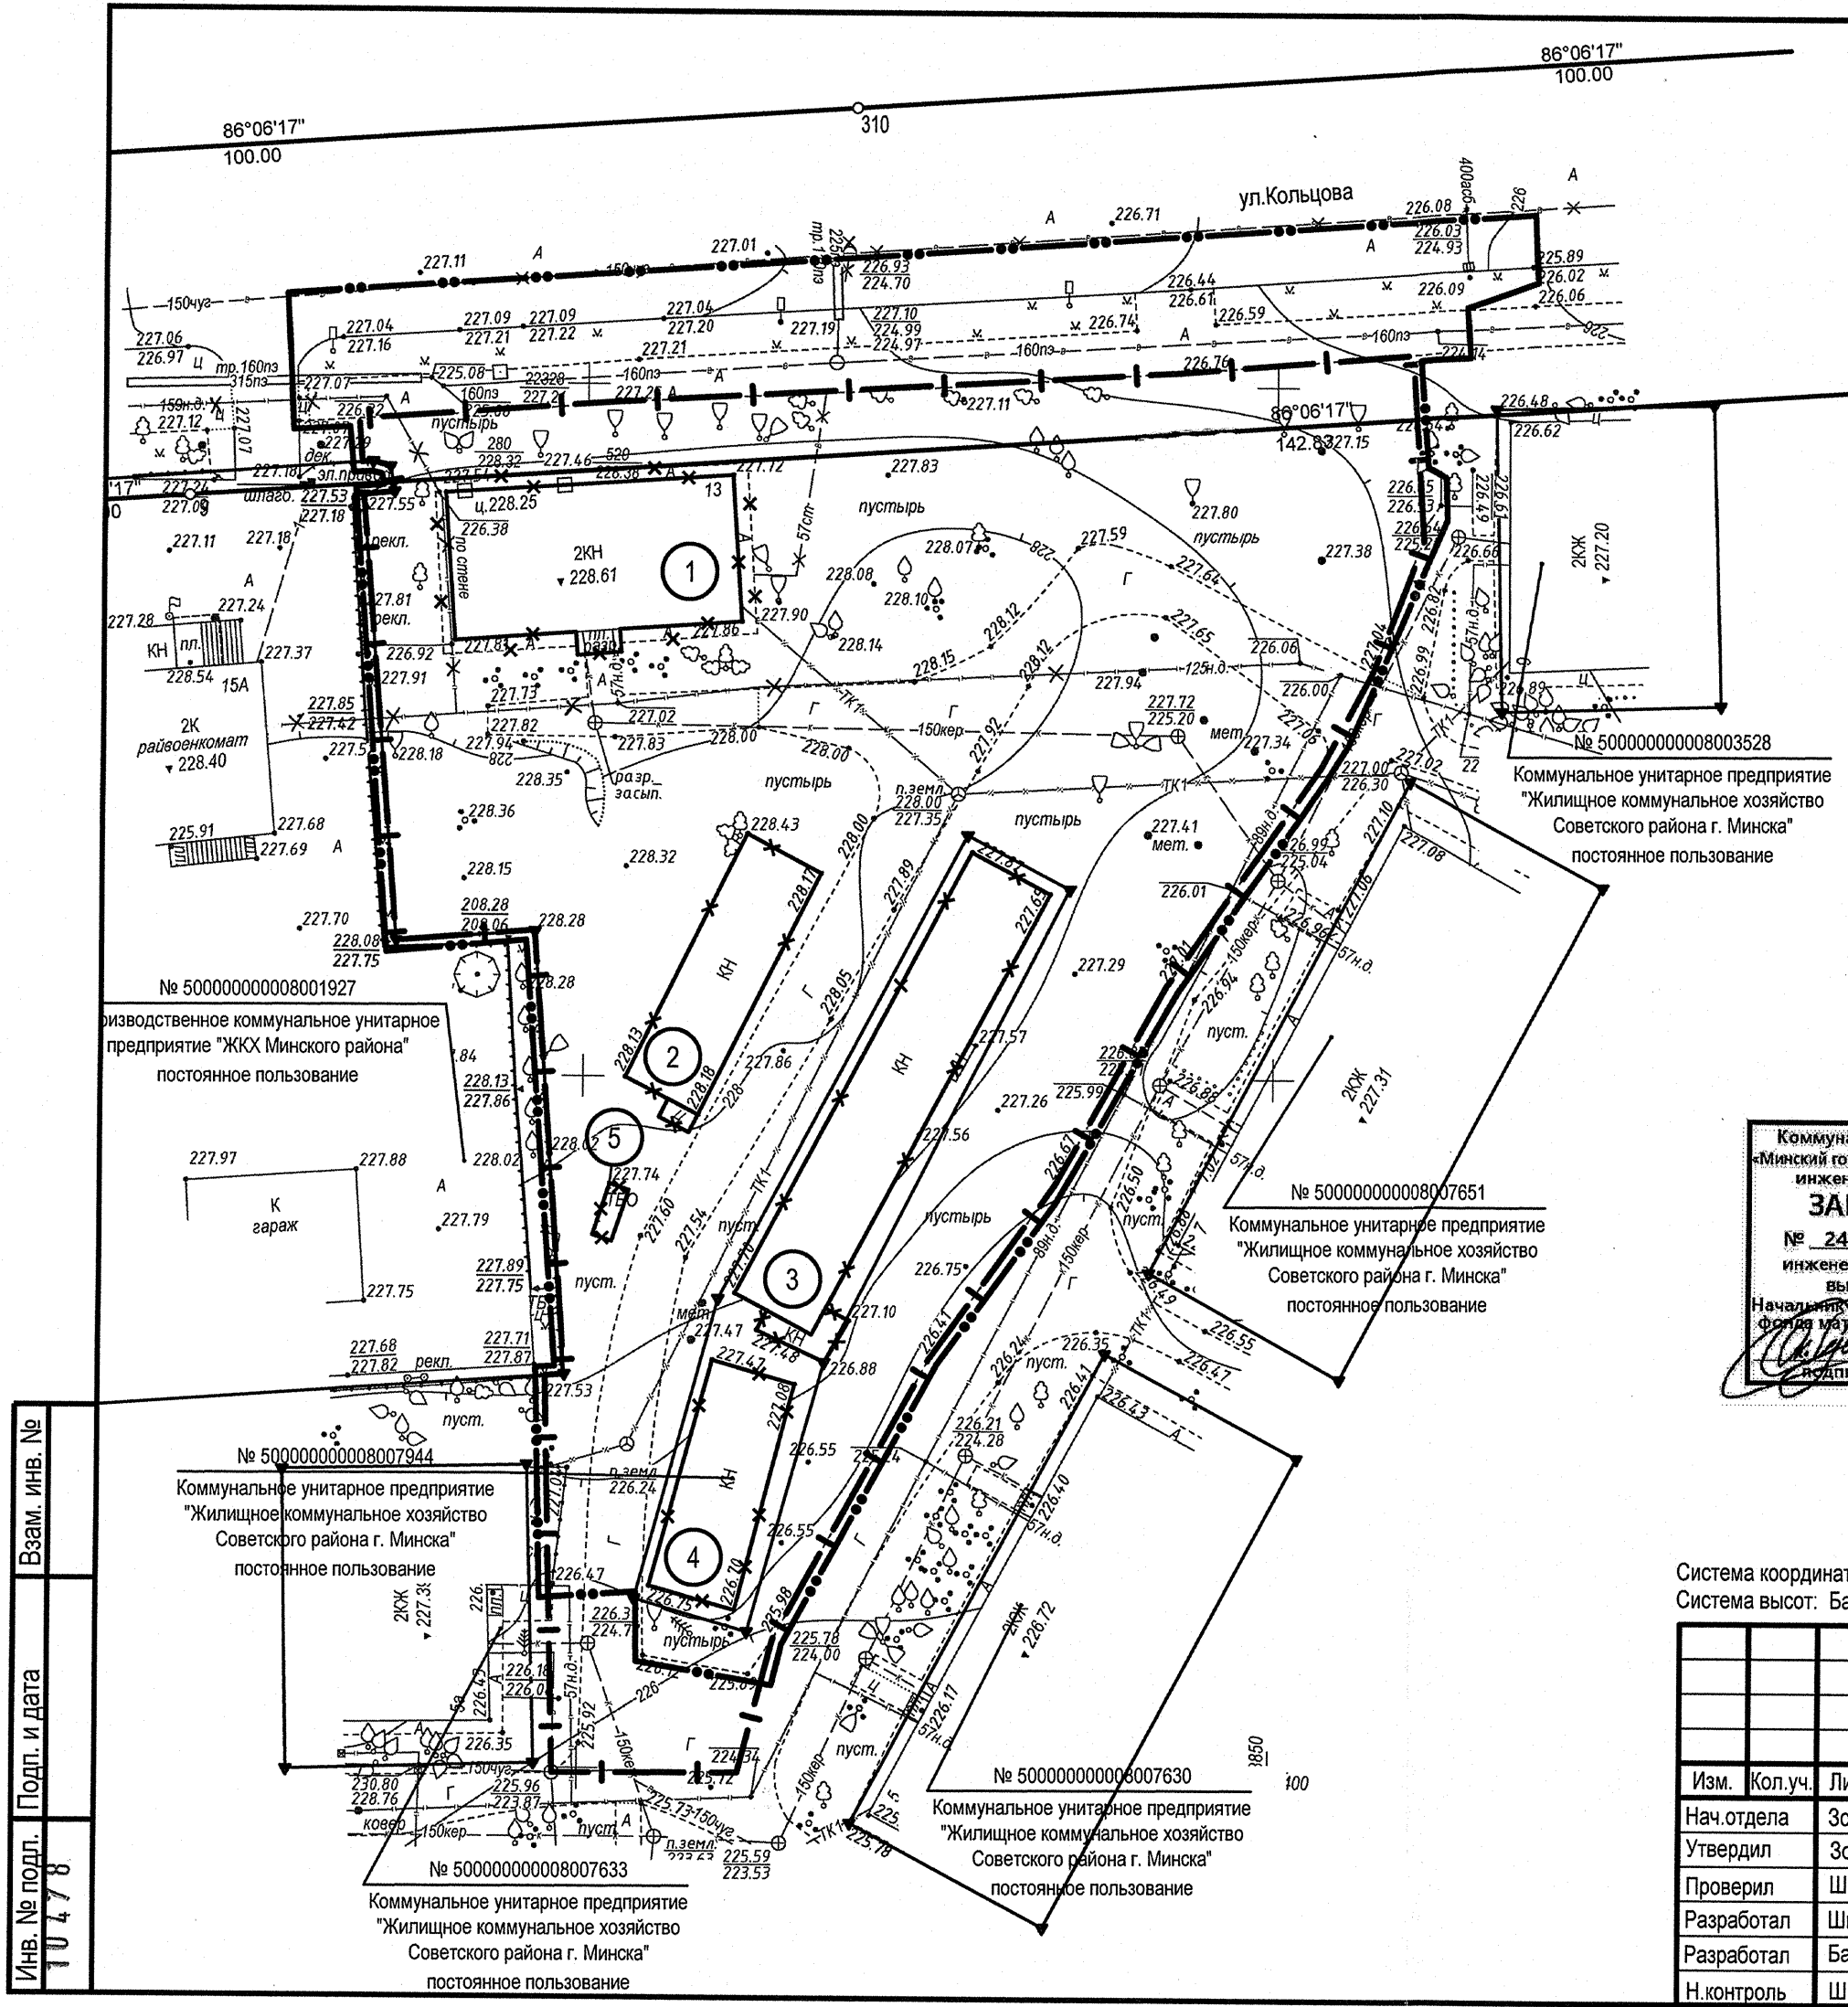

Ведомость зданий и сооружений, подлежащих сносу

№ на генплане	Наименование	Материал стен	Этажность	Общая площадь застройки, м²	Фонд
1	Жилой дом	Кирпич	2	393,0	Домоуправление №8 Советского района
2	Сарай литер 6	Кирпич	1	121,5	Коммунальное унитарное предприятие "Жилищное коммунальное хозяйство Советского района г. Минска"
3	Сарай литер 2	Кирпич	1	243	Коммунальное унитарное предприятие "Жилищное коммунальное хозяйство Советского района г. Минска"
4	Сарай литер 4	Кирпич	1	107,2	Коммунальное унитарное предприятие "Жилищное коммунальное хозяйство Советского района г. Минска"
5	Площадка для ТБО	Металл	1	5,7	Коммунальное унитарное предприятие "Жилищное коммунальное хозяйство Советского района г. Минска"

Ситуационная схема



Условные обозначения

- Условная граница территории проектируемого объекта
—|— Граница участка по акту выбора
[Symbol] Сносимые здания и сооружения

- 1 Объемы сноса по отдельным видам конструкций сносимых зданий и сооружений см. комплекты 24.013.0. - АС.Д.
2 Приведенные объемы уточняются подрядными организациями осуществляющими снос строений по факту производства работ с составлением дефектных актов.

Коммунальное унитарное предприятие
"Минский городской центр инженерных услуг"
инженерно-топографический план
ЗАРЕГИСТРИРОВАН
№ 243790 26 декабря 2024 г.
инженерно-геодезические изыскания
выполнены: декабрь 2024 г.
Начальник отдела формирования и ведения
федерального реестра инженерных изысканий
О.И. Русак
(Ф.И.О.)



УП "Минскинжпроект"
Красные линии нанесены
Ранее запроектированные сети
отсутствуют
"17" декабря 2024г.
Нач. отд. [Signature]
Инженер [Signature] (Шалчиц)
24.1901 (Бакулина)

Границы землепользования нанесены по данным геопортала ЗИС, на основании договора №289-22/Гео от 12 сентября 2022 г.
Начальник отдела Золотенков В.В.
Главный специалист Шинко В.Н.

Система координат: местная (г.Минска)
Система высот: Балтийская 1977 года
Заявление-задание №3790 от 09.12.2024 г. пл.: +5+3;8,12

24.013-ИЗ					
Возведение многоквартирного жилого дома по ул. Кольцова в г. Минске.					
Изм.	Кол.уч.	Лист	Ндок.	Подп.	Дата
Нач.отдела	Золотенков	12.24			
Утвердил	Золотенков	12.24			
Проверил	Шинко	12.24			
Разработал	Шинко	12.24			
Разработал	Басова	12.24			
Н.контроль	Шинко	12.24			
Топографический план М 1:500 Сечение рельефа через 0,5 м			УП "МИНСКПРОЕКТ"		

24.013.1.00 - ГП1					
Возведение многоквартирного жилого дома по ул. Кольцова в г. Минске					
Изм.	Кол.уч.	Лист	Ндок.	Подп.	Дата
2	1	12.24			
ГАП	Койпиш	09.25			
Нач. маст.	Горошко	09.25			
Утвердил	Койпиш	09.25			
Проверил	Койпиш	09.25			
Разработал	Сергеева	09.25			
Н. контр.	Сергеева	09.25			
План сноса. М 1:500			УП "МИНСКПРОЕКТ"		

Формат А4х3