


Согласовано: _____
Изм. № подл. _____
Лист и дата _____
11168-11


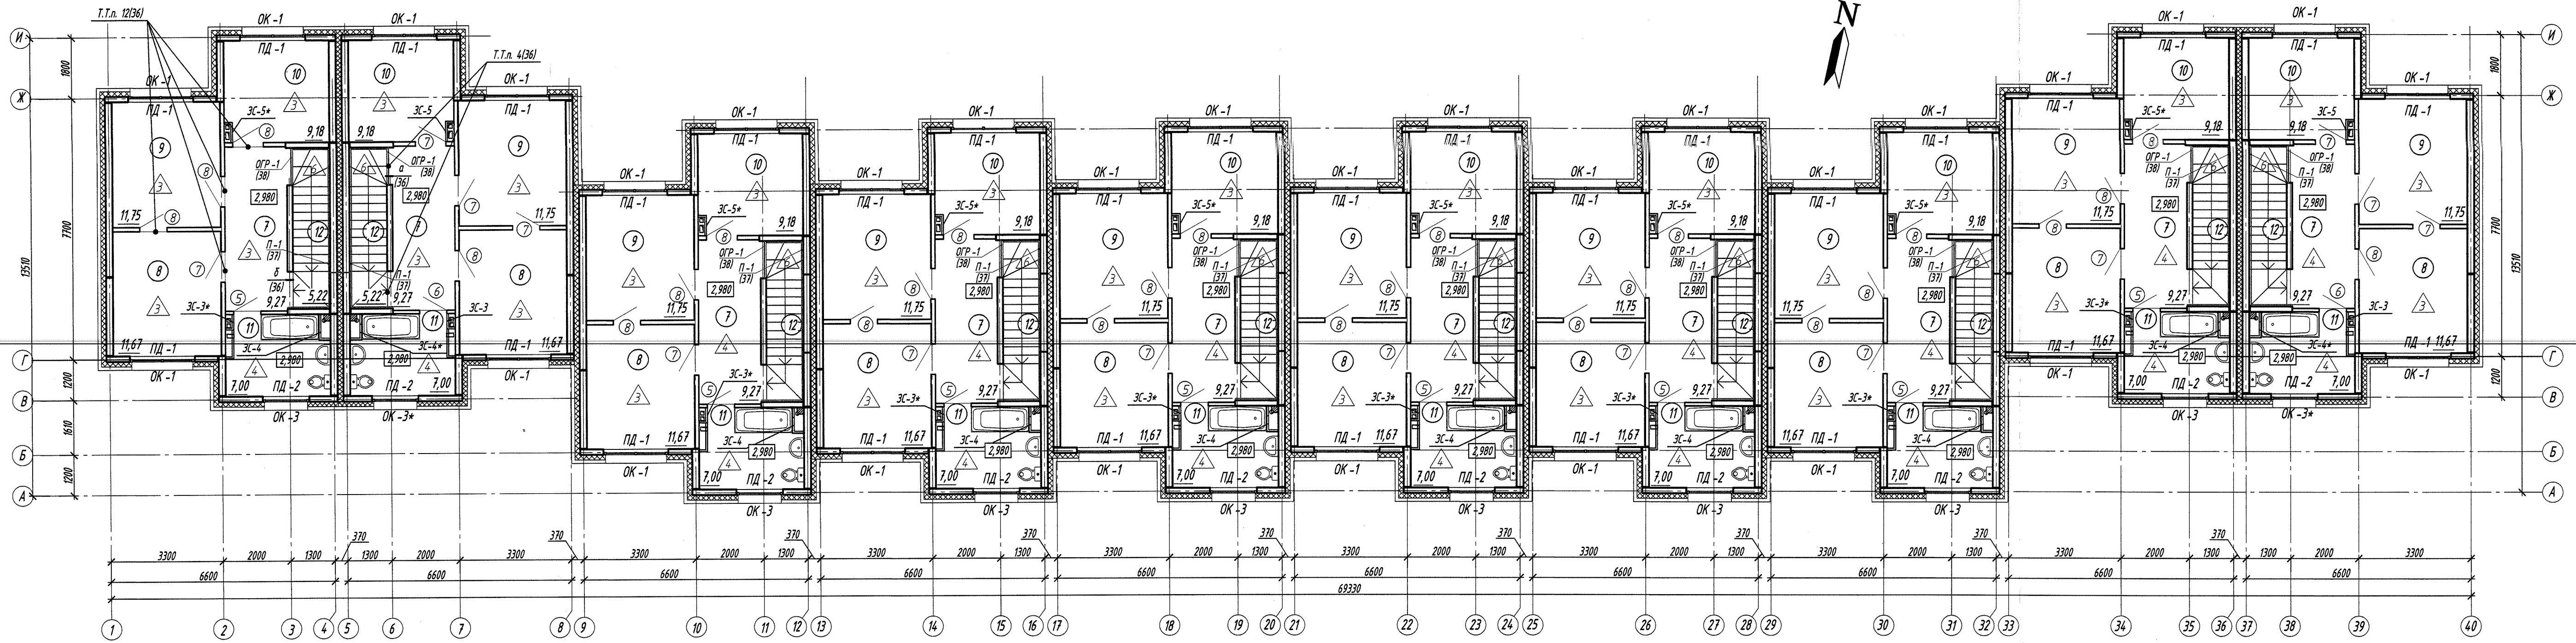


Фрагмент 2 плана (12)

1. Технические требования смотри лист 10

						21.660.005.1.9-AP		
						"Застройка микрорайона Северный в г. Минске". 5 очередь.		
Э	-	Взм.	05.26		05.26	Жилые дома №1.8, №1.9, №2.11, №2.12, №2.13, №2.14, №2.15 (по г/п)		
Изм.	Кол.ч	Лист	№ док	Подп.	Дата			
Жилой дом №1.9 (по г/п)						Стадия	Лист	Листов
						С	11	
Утвердил	Рунец			05.26		 Проектное управление ОАО "МАПИД"		
Проверил	Шатохина			05.26				
Разработал	Борозда			05.26				
Н. контроль	Шатохина			05.26				
Маркировочный план второго этажа								

Согласовано:		
Инв. № подл.		
	11163-12	
Взам. инв. №		
Подпись и дата:		

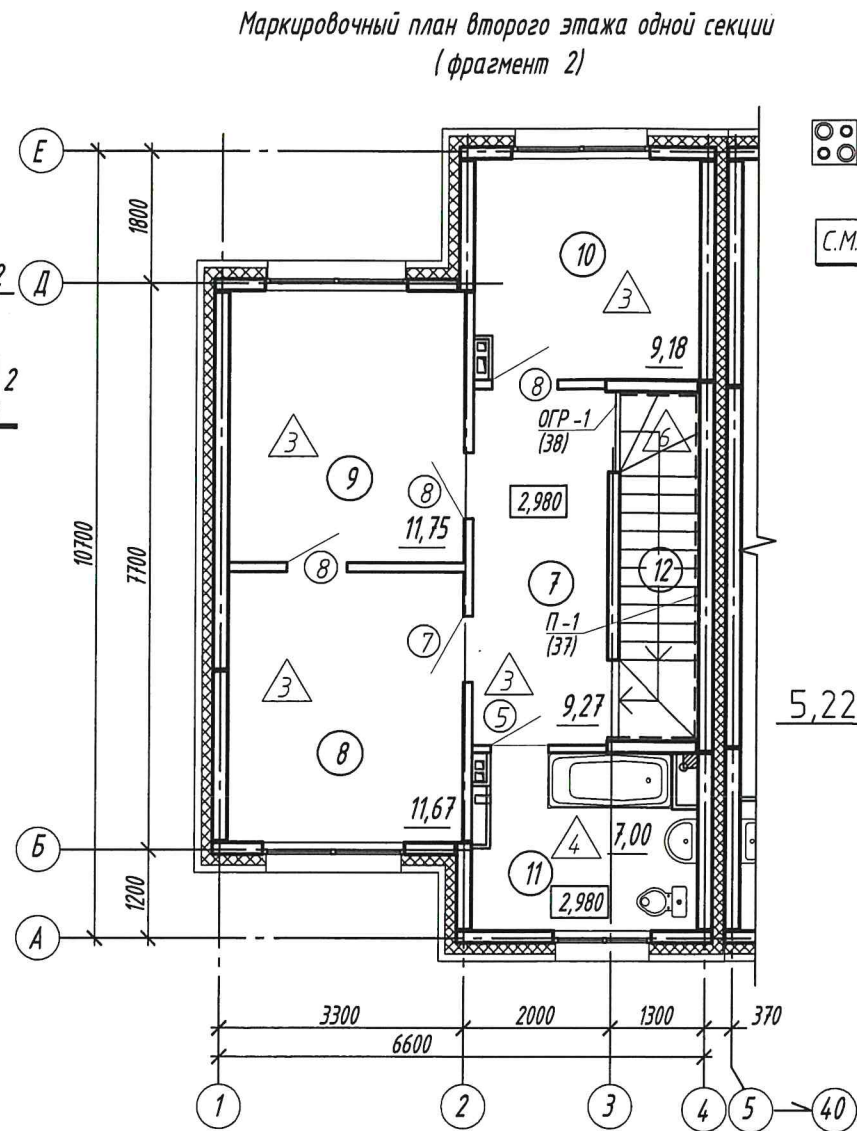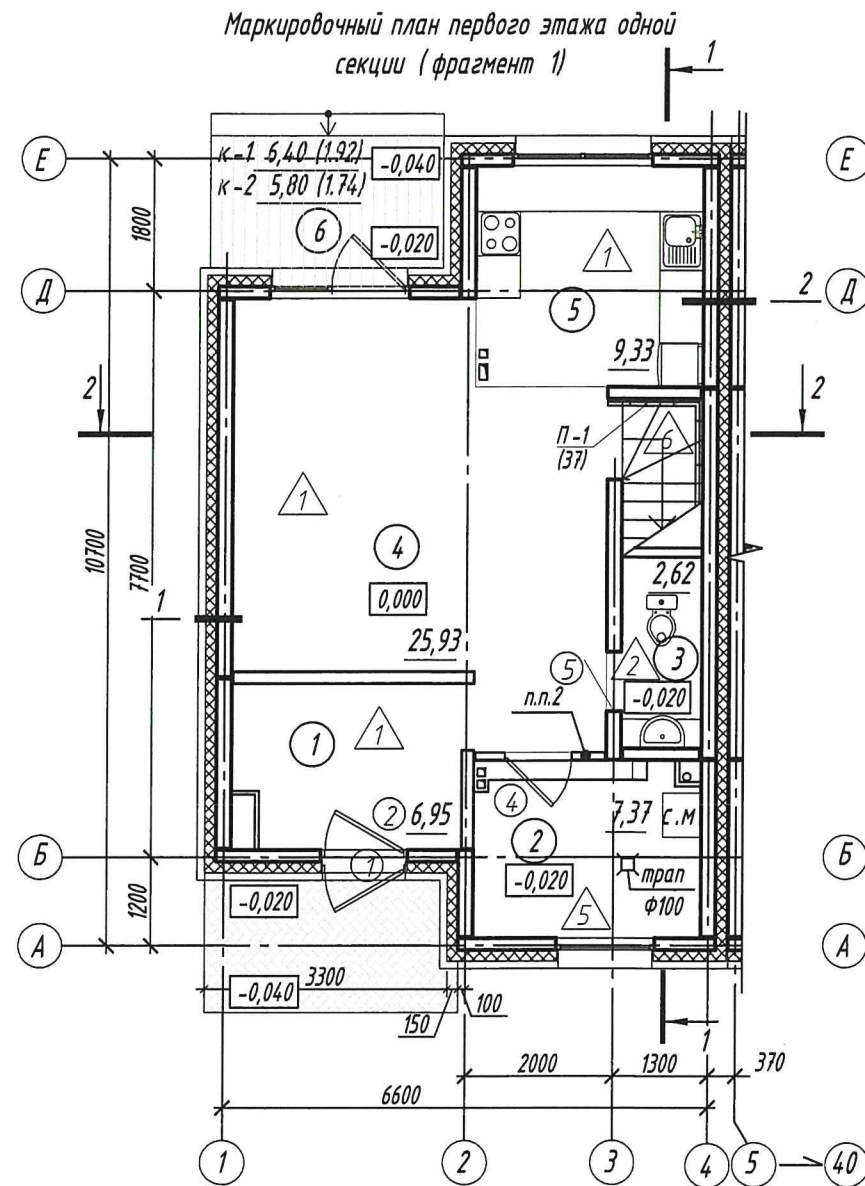



Условные обозначения

— место подключения электроплиты

С.М. — место подключения стиральной машины

Экспликация помещений

Номер пом.	Наименование	Площадь, м²	Категория пом.
1-го этажа квартиры			
1	Холл	6,95	<2000 МДЖ
2	Мини-котельная	7,37	
3	Санузел	2,62	
4	Гостиная	25,93	
5	Кухня	9,33	
6	Терраса к -1 (без коэф. 0,3)	1,92 (6,40)	
6	Терраса к -2 (без коэф. 0,3)	1,74 (5,80)	
2-го этажа квартиры			
7	Коридор	9,27	
8	Жилая комната	11,67	
9	Гардеробная	11,75	
10	Жилая комната	9,18	
11	Ванная	7,00	
12	Лестница	5,22	

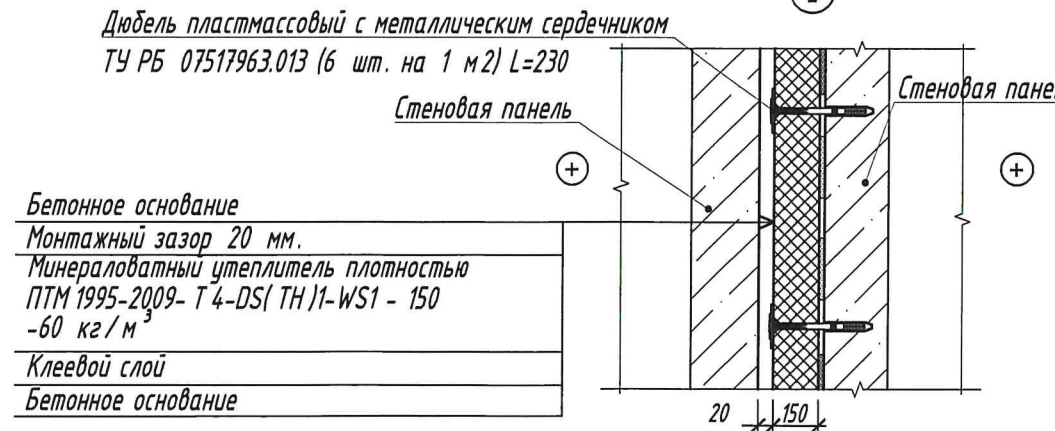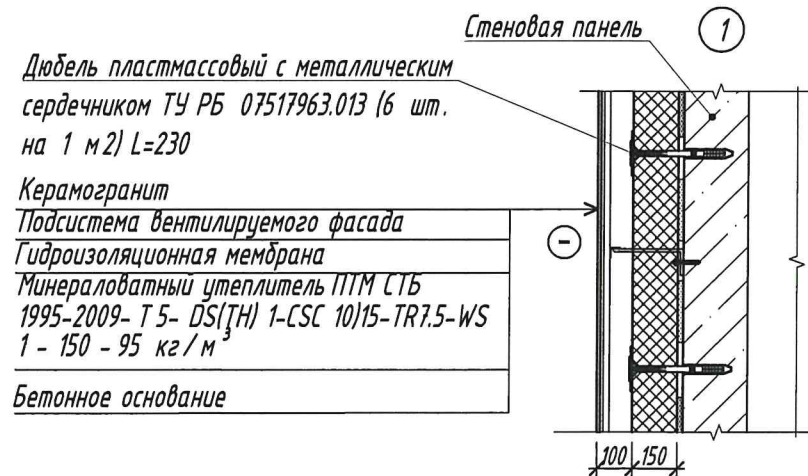

Технико-экономические показатели на одну квартиру

Жилая площадь	58,53
Общая площадь (без учета летних помещений)	106,29
Общая площадь к -1 (с коэфф.)	108,21
Общая площадь к -2 (с коэфф.)	108,03

1. Перегородки толщ. 100 мм (S=7,5 м² - на одну секцию) и толщиной 125 мм (S=26,4 м² - на одну секцию) марки С 112 по серии 1.031.9-2.07 выполнить из листов гипсокартонных (12,5 мм) в два слоя, по каркасу из оцинкованных металлических профилей. В качестве заполнения использовать плиты минераловатные плотностью 37 кг/м³, негорючие (НГ), толщиной 50 мм.
2. Зашивки см. л.39-43.
3. Конструкцию пола выполнить после прокладки всех инженерных сетей.

						21.660.005.1.9- AP		
3	-	зам.	45328		05.26	"Застройка микрорайона Северный в г. Минске". 5 очередь.		
Изм.	Кол.лч.	Лист	№ док.	Подп.	Дата	Жилые дома №1.8, №1.9, №2.11, №2.12, №2.13, №2.14, №2.15 (по г/п)		
						Жилой дом № 1.9 (по г/п)		
						Стадия	Лист	Листов
Утвердил	Рунец				05.26	С	12	
Проверил	Шатохина				05.26	Маркировочный план первого этажа одной секции (фрагмент 1). Маркировочный план второго этажа одной секции (фрагмент 2). Узел 1. Узел 2		
Разработал	Борозда				05.26			
Н.контроль	Шатохина				05.26	Проектное управление ОАО "МАПИД"		

Согласовано:



Инд. № подл.

11168-13

Взам. инв. №

Подпись и дата:

1. Размеры и устройство террас см. л. 45 - 53.

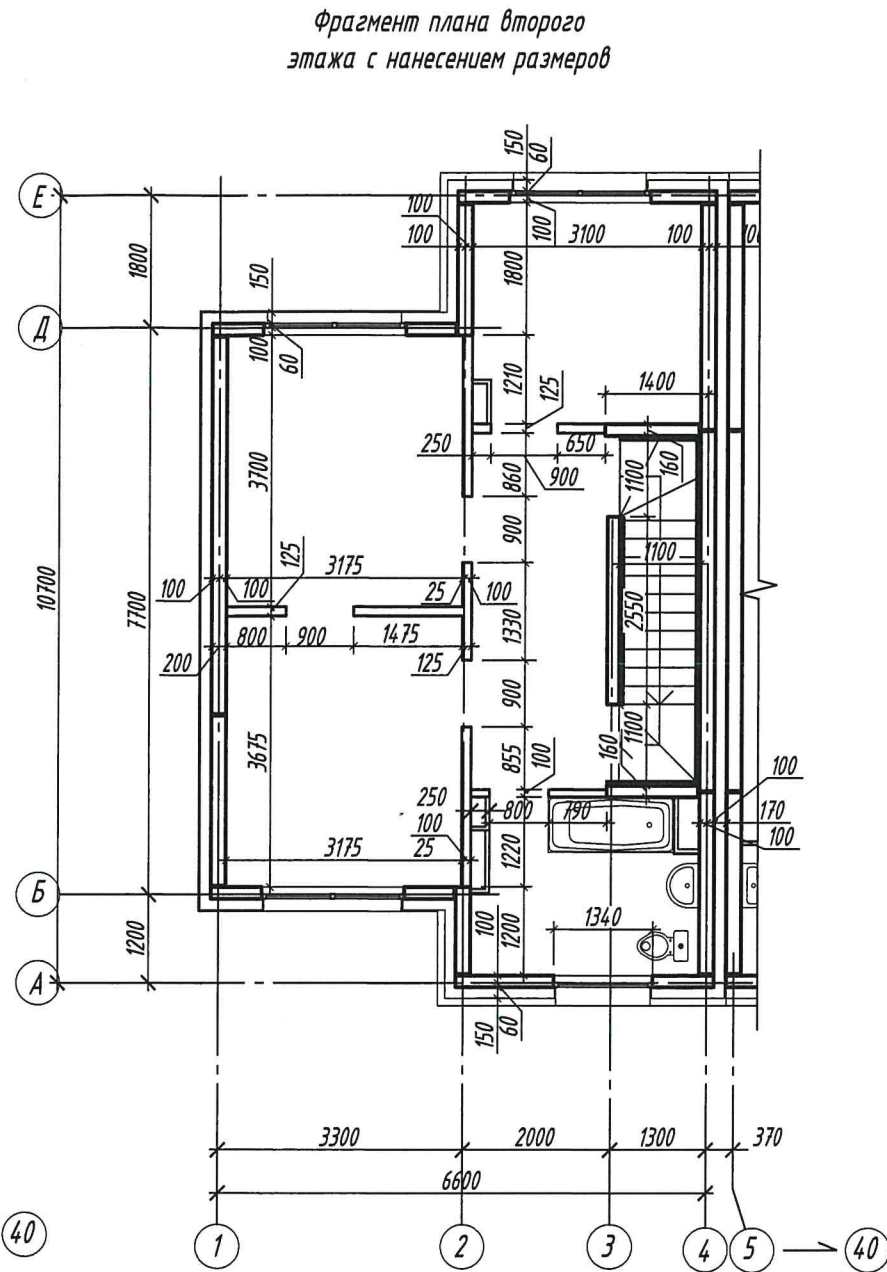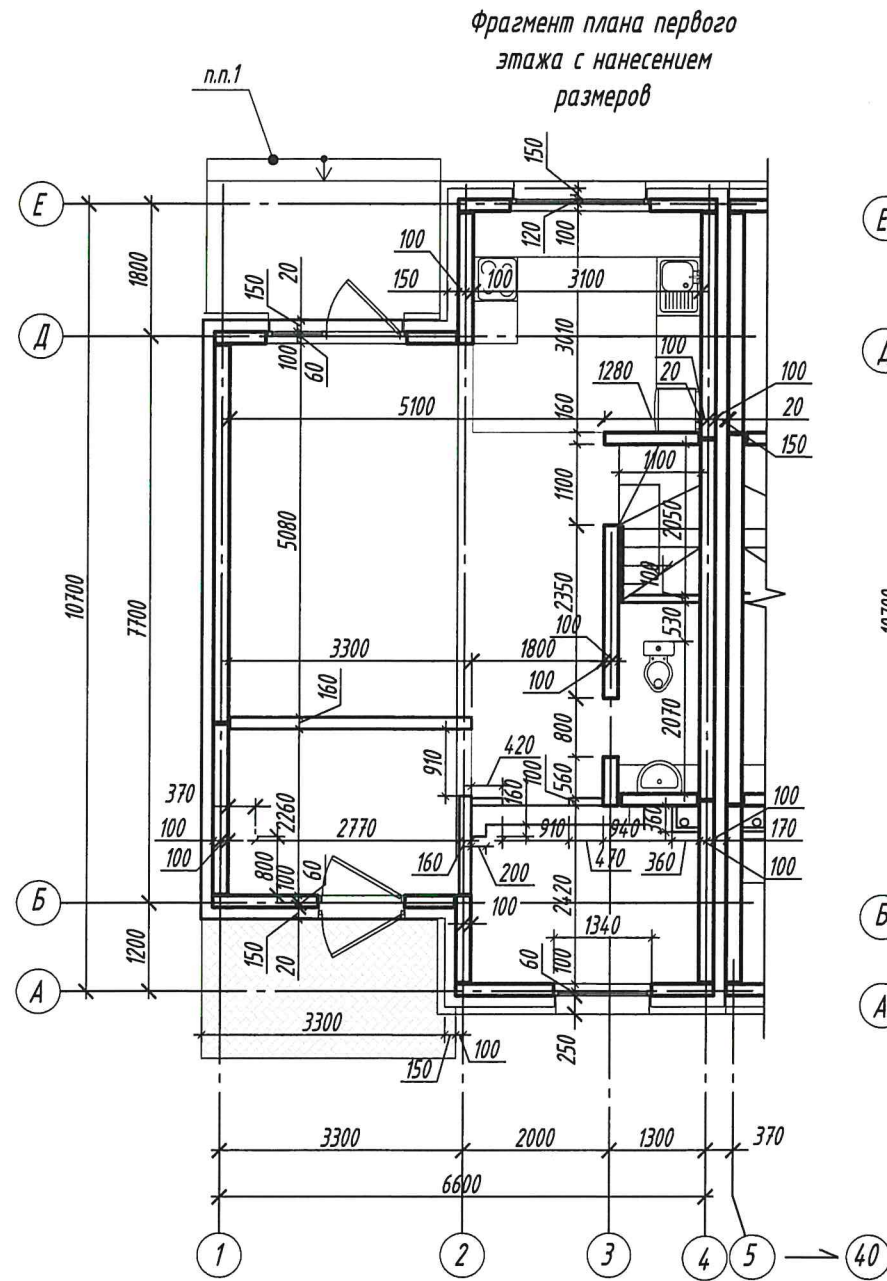

Спецификация расхода материалов на 1 м² гипсокартонной перегородки

Наименование	Ед. изм.	Толщина перегородки , мм		
		100,125		
Каркас и крепежные элементы				
Профиль направляющий ПН 50/40 ПН 75/40 ПН 100/40	пог.м.	0,7		
Профиль стоечный ПС 50/50 ПС 75/50 ПС 100/50			пог.м.	2,0
Лента уплотнительная сечение 50 х 3,2 сечение 70 х 3,2 сечение 95 х 3,2				
Дюбель	шт.	1,6		
Материал звукоизолирующий	м ²	1,0		
Обшивка				
Лист гипсокартонный ГКЛ 12,5 мм	м ²	4,0		
Шуруп TN 25 TN 35	шт	14 30		
Заделка швов				
Шпаклевка как аналог КНАУФ - Фуген	кг	1,5		
Лента армирующая		2,2		

21.660.005.1.9- AP

"Застройка микрорайона Северный в г. Минске". 5 очередь.
Жилые дома №1.8, №1.9, №2.11, №2.12, №2.13, №2.14, №2.15 (по г/п)

Жилой дом № 1.9 (по г/п)

Фрагмент плана первого этажа с нанесением размеров. Фрагмент плана второго этажа с нанесением размеров

С

Лист 13

Листов

Проектное управление
ОАО "МАПИД"

З	-	Зам	55-26	05.26
Изм.	Кол.ч.	Лист	№ док.	Подп.
Утвердил	Рунец	05.26		
Проверил	Шатохина	05.26		
Разработал	Борозда	05.26		
Н.контроль	Шатохина	05.26		