


Согласовано:	
Взам. инв. №	
Подпись и дата:	
Инв. № подл.	11136-6

Технико -экономические показатели по квартирам						
Наименование	Количество, м ²					
	Квартиры К-1 № 1, 2, 9, 10 4-х комнатные			Квартиры К-2 № 3, 4, 5, 6, 7, 8 4-х комнатные		
	На 1 квартиру	Всего на дом:		На 1 квартиру	Всего на дом:	
		шт.	4		шт.	6
Жилая площадь квартиры	58,53	234.12		58,53	351.18	
Общая площадь квартиры (без учета летних помещений)	106,29	425.16		106,29	637.74	
Общая площадь квартиры (с террасой, коэф. 0,3)	108,21	432.84		108,03	648.18	
Строительный объем	428,42	1713.68		428,42	2570.52	

1.1

Технико-экономические показатели на блокированный жилой дом в целом	
Наименование	Количество, м²
Жилая площадь	585,30
Общая площадь (без учета летних помещений)	1062,90
Общая площадь (с коэф.)	1081,02
Площадь застройки	814,44
Строительный объем	4284,20
Площадь отмостки	140,10

Схема нумерации квартир в блокированном жилом доме

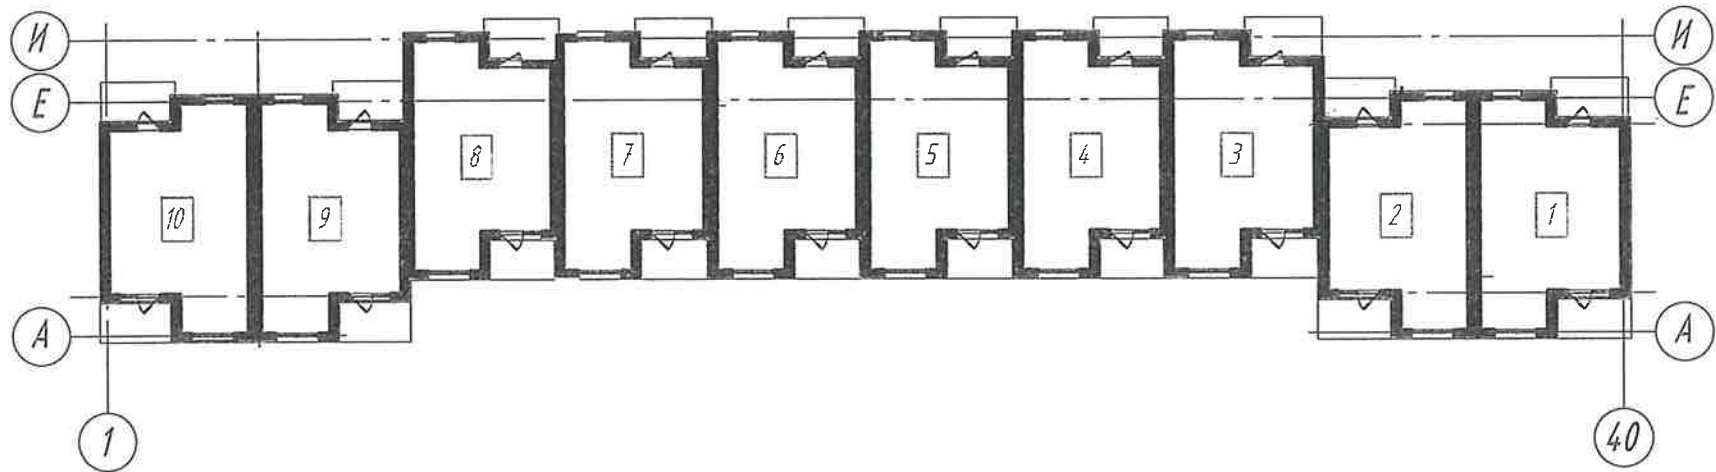

1 - номер квартиры в блокированном жилом доме




1. Технико-экономические показатели посчитаны в соответствии с СН 3.02.01-2019 "Жилые здания" приложение Б.

						21.660.005.1.9- АР			
						"Застройка микрорайона Северный в г. Минске". 5 очередь. Жилые дома №1.8, №1.9, №2.11, №2.12, №2.13, №2.14, №2.15 (по г/п)			
1	1	—	15.24	Шавлюк	08.24				
Изм.	Кол.ч.	Лист	№ док.	Подп.	Дата				
						Жилой дом № 1.9 (по г/п)	Стадия	Лист	Листов
							С	6	
Утвердил	Рунец			Шавлюк	11.23	Технико-экономические показатели. Схема нумерации квартир	 Проектное управление ОАО "МАПИД "		
Проверил	Шатохина			Шавлюк	11.23				
Разработал	Волоско			Шавлюк	11.23				
Н.контроль	Шатохина			Шавлюк	11.23				

Согласовано:

Взам. инв. №
Лист № подл.
Подп. и дата
11168-10

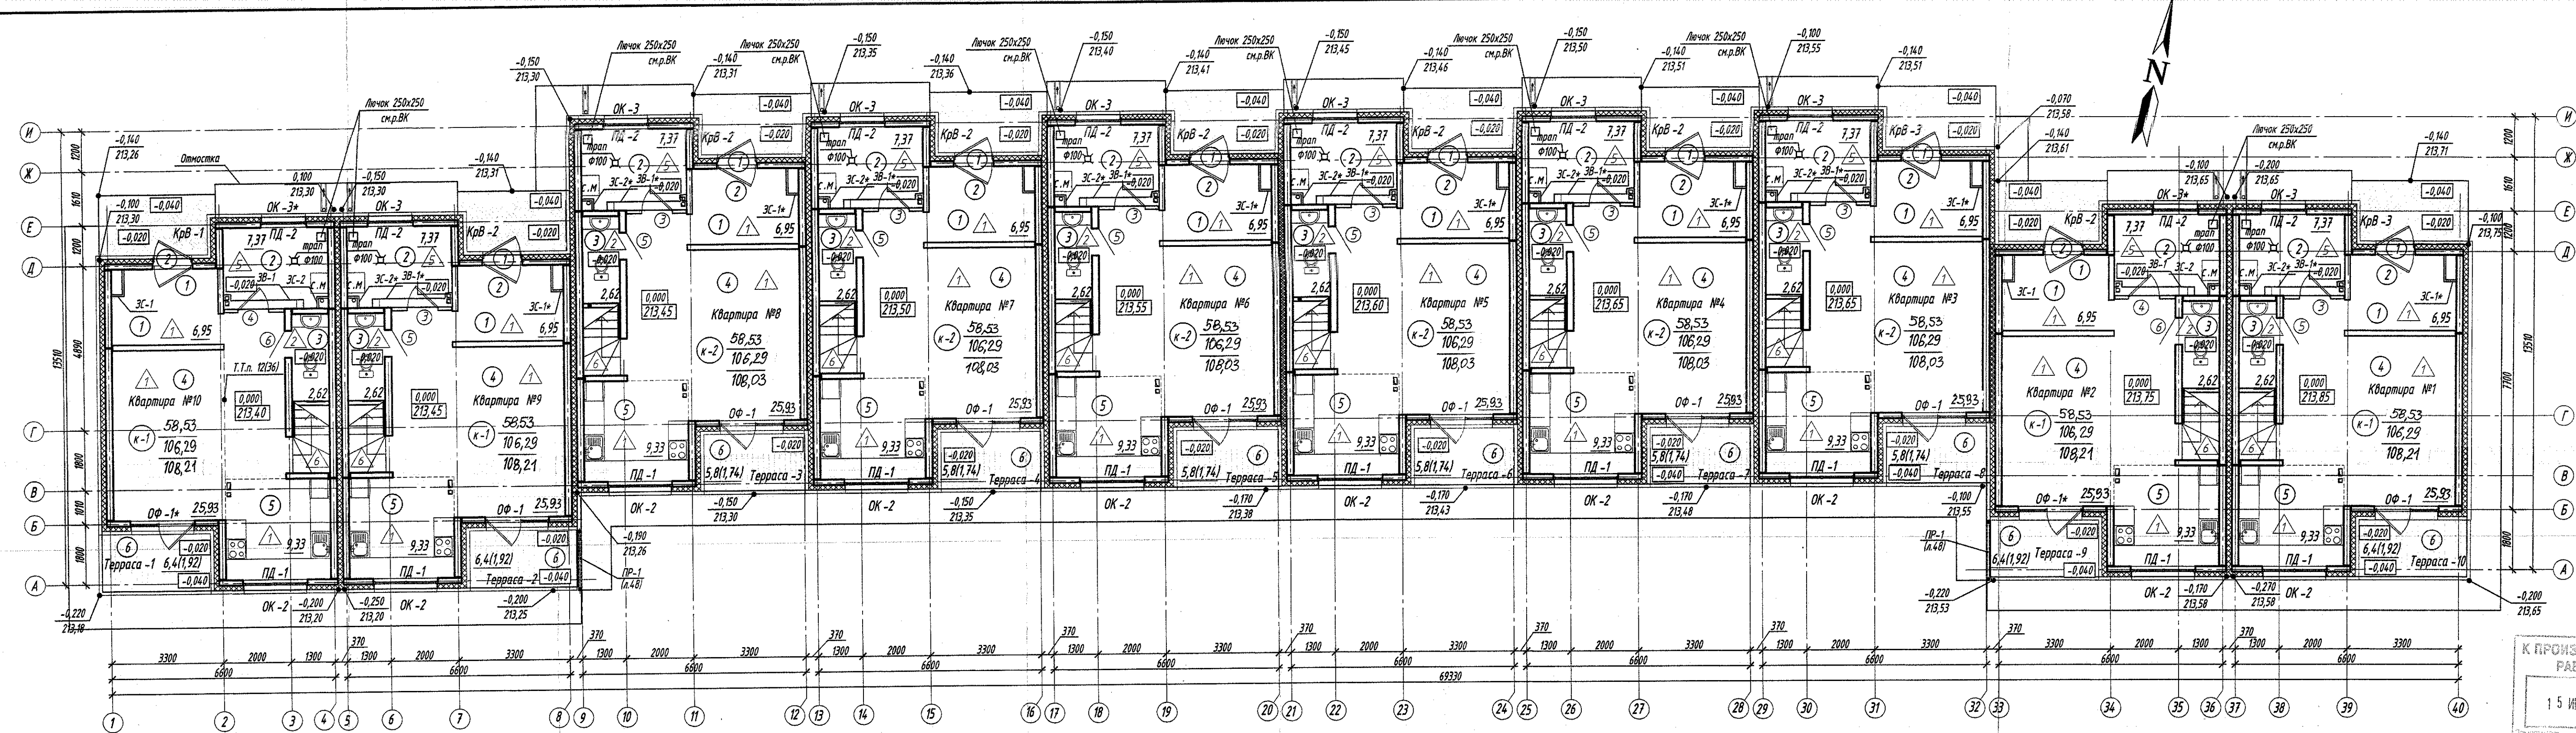

Условные обозначения:

тип квартиры
жилая площадь квартиры, м2
площадь квартиры без учета летних помещений, м2
общая площадь квартиры, летних помещений (с привед. коэф. 0,3); м2

К-1
60,09
107,85
110,19

- Экспликация помещений см. л. 12
- Экспликация полов см. л. 36
- Спецификацию элементов заполнения проемов см. л. 29

Технико-экономические показатели на квартиру к-1			Технико-экономические показатели на квартиру к-2		
Наименование	на 1 квартиру	всего на дом (шт) 4	Наименование	на 1 квартиру	всего на дом (шт) 6
Жилая площадь	58,53	234,12	Жилая площадь	58,53	351,18
Общая площадь (без учета летних помещений)	106,29	425,16	Общая площадь (без учета летних помещений)	106,29	637,74
Общая площадь (с коэф.)	108,21	432,84	Общая площадь (с коэф.)	108,03	648,18
Площадь застройки			Площадь застройки		814,44

21.660.005.1.9-AP				
"Застройка микрорайона Северный в г. Минске". 5 очередь.				
Жилые дома №1.8, №1.9, №2.11, №2.12, №2.13, №2.14, №2.15 (по г/п)				
Жилой дом №1.9 (по г/п)			Стадия	Лист
			С	10
Маркировочный план первого этажа			Проектное управление ОАО "МАПИД"	
Изм.	Кол.уч.	Лист № док.	Подп.	Дата
Утвердил	Рунец			11.23
Проверил	Шатохина			11.23
Разработал	Волоско			11.23
И.контр.	Шатохина			11.23