


Схема расположения очередей строительства

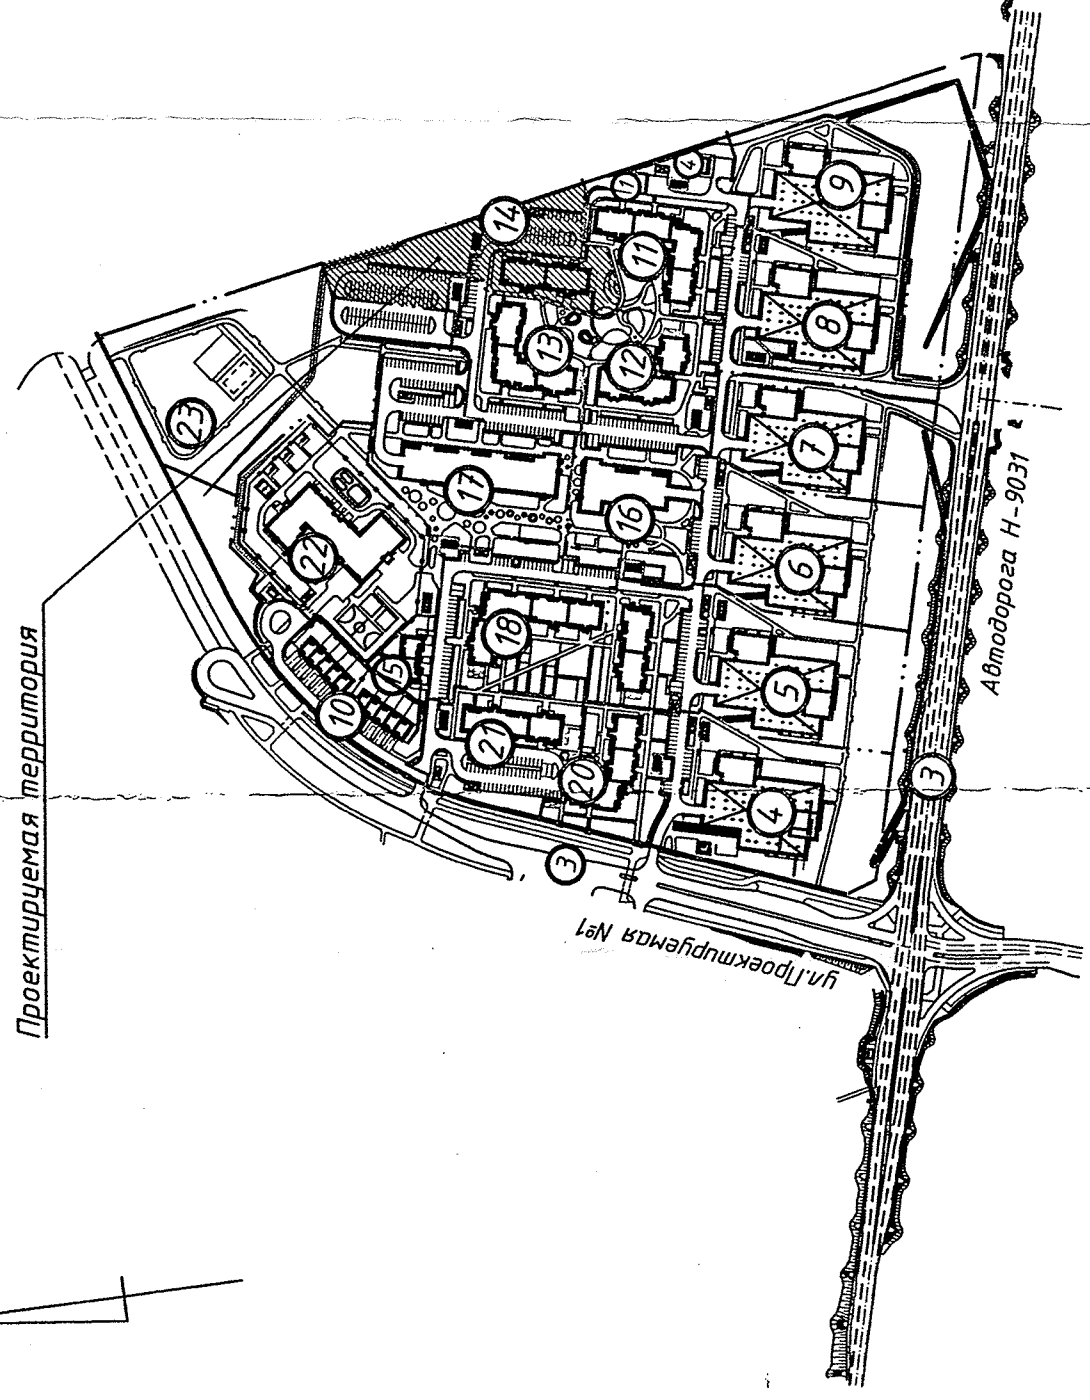


Автомодорога Н-9034

Условные обозначения


- | | |
|------|--|
| | - проектируемые дорожные знаки по СТБ 1300-2014, III типоразмера |
| | - ранее запроектированные дорожные знаки |
| | - ранее запроектированная дорожная разметка |
| 1.40 | |
| | - проектируемая дорожная разметка по СТБ 1231-2012 (наносится) |
| 1.40 | |
| | - условная граница работ 14-й очереди строительства |
| ! | - проектируемая стойка с фундаментом |
| | - проектируемая опора освещения |
| | - велопараж |

Разметка на местах для зарядки электромобилей

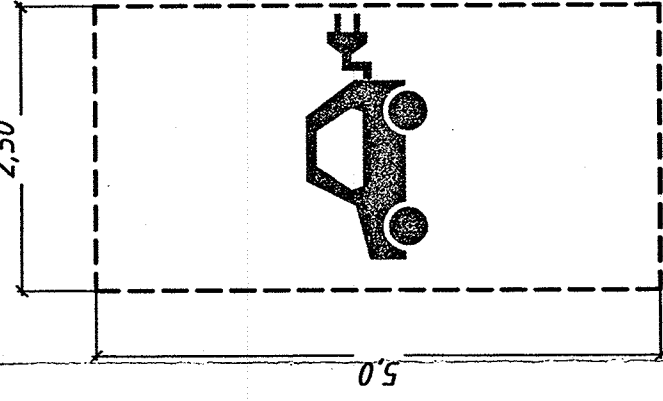

С О С Т А В Л Е Н
в части признания виновности
Правительством Республики Беларусь
получить задержание в связи с экстремизмом
Национального центра информации
03 10.01.2013 13 Кр.суд.2013
Регистрационный № 387 проиграл

Прогнать совмещение
в соответствии с ТЗП 636-2019

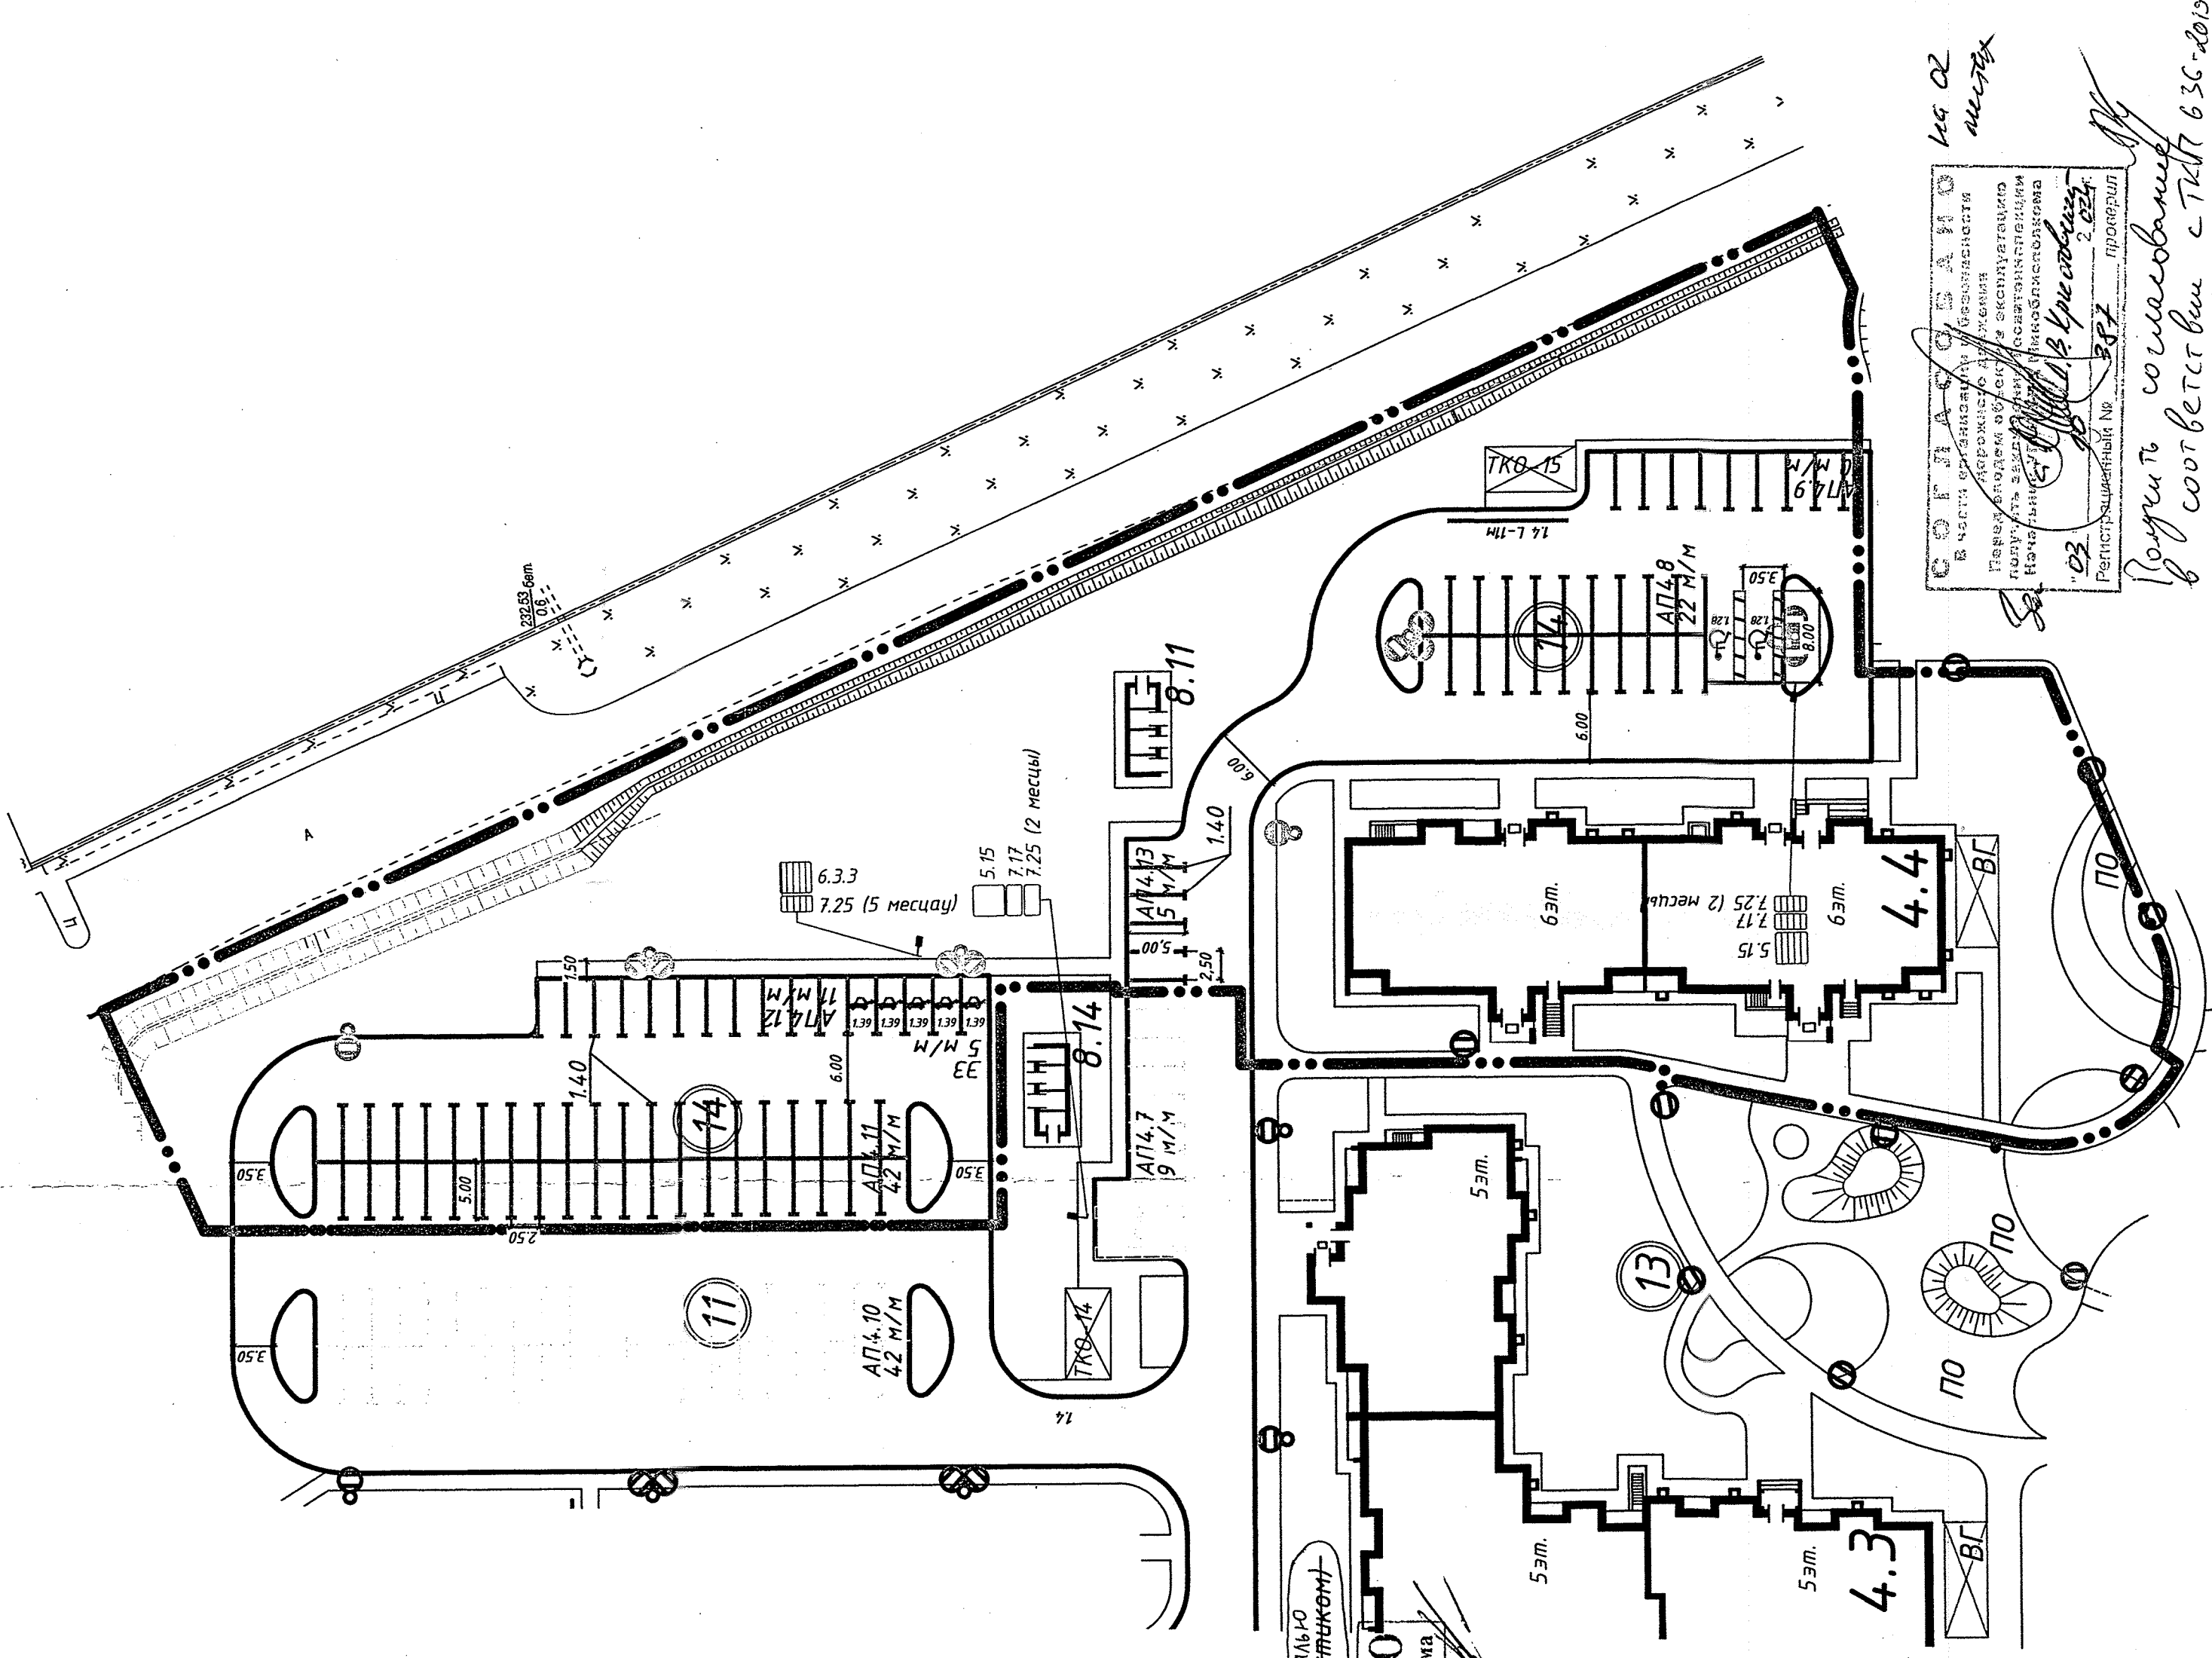

Ведомость жилых и общественных зданий и сооружений

Номер на плане	Наименование и обозначение	Этажность	Количество		Площадь, м ²				Строительный объем, м ³	
			подвал	квартир	зданий	всего здания	застройки	общая		
								здания		всего
4.4	Двухсекционный жилой дом	6	1	44	44	850,36	850,36	3198,72	3198,72	14625,80
Здания и сооружения 14 очереди строительства										

Ведомость площадок

№	Наименование	Кол. шт.	Площадь, м²	Примечание
АП-4.8	Парковка на 22 машиноместа	1		проектир.
АП-4.9	Парковка на 10 машиномест	1		проектир.
АП-4.11	Парковка на 42 машиномест	1		проектир.
АП-4.12	Парковка на 11 машиноместа	1		проектир.
АП-4.13	Парковка на 5 машиномест	1		проектир.
ЭЗ	Электрозарядка на 5 мест	1		проектир.
ТКО	Площадка под контейнеры для сбора ТКО	1		проектир.
ДНП2	Игровая площадка для детей школьного возраста	1		проектир.

Расчет обеспеченности местами хранения автотранспорта

№ п/п	Наименование объектов	Расчетная единица	Кол-во расчетных единиц	Число м/мест на расчетную единицу	Количество машино-мест
Для населения микрорайона					
1	Жилой дом 4.4	квартир	44	31	АП4.8-22м/мест; АП4.9-9м/мест

Примечания:

1. Размеры, форма и цвет дорожных знаков должны соответствовать СТБ 1140-2013. Высота установкой знака 2,0 м. Дорожные знаки приняты плоские со светоотражающей поверхностью, III типоразмера.
2. Горизонтальная разметка должна соответствовать СТБ 1231-2012.
3. При установке дорожных знаков учесть наличие существующих инженерных сетей и не допускать их нарушения. Все работы в зоне существующих сетей вести в присутствии представителей организаций, в ведении которых находятся данные сети.
4. Размер стояночного места для легковых автомобилей 5,0 м x 2,5 м, места для транспорта инвалидов 3,5 x 8,0 м.
5. Дорожная разметка 1.4 наносится на дорт.
6. 11 и 14 очереди строительства сдаются одновременно.

[illegible]

№	Наименование	Единицы измерения	Количество	Примечание
1	Дорожные знаки плоские со световозвращающей поверхностью по СТБ 1140-2013 III типоразмера из оцинкованного металла:	шт	5	
	5.15	шт	1	
	6.3.3	шт	1	
	7.17	шт	1	
	7.25 (2 месцы)	шт	1	
	7.25 (5 месцау)	шт	1	
	установленные на металлических стойках	шт	5	
2	Установка металлических стоек	шт	2	
3	Нанесение дорожной горизонтальной разметки эмалью из пластика			
	белого цвета:	1.1		
	наклонные полосы шириной 0,4 м	1.16.1 м²	3,2	
	дублирующая знак 7.17 "Инвалиды"	1.28 м²	3	2 шт.
	дублирующая знак 7.4.10 "Электромобили"	1.39 м²	7,5	5 шт.
	сплошной h=0,1 м	1.40 м	592	
	желтого цвета:			
	сплошной h=0,1 м	1.4 м	11	
К ПРОИЗВОДСТВУ РАБОТ 28 ИЮЛ 2026 Начальник УКС ОАО «МАПИД» ОАО «МАПИД» К ПРОИЗВОДСТВУ РАБОТ 30 ИЮЛ 2026 Первый заместитель генерального директора - главный инженер				

Инв. N подл. 9758

Подпись и дата dd.07.26

Взам. инв. N

19.19.14-ГП

2	1	—	40726	407	07.26	Жилой микрорайон в районе п. Солнечный Минского района
Изм.	Колич.	Лист	N док.	Подпись	Дата	
Утвердил	Назарчук				08.24	14-я очередь строительства. Жилой дом №4.4 по генплану, инженерные сети и благоустройство, КТП №8.11
ГИП	Нагула				08.24	
Проверил	Савич				08.24	Объемы работ по организации дорожного движения
Разработал	Касавцева				08.24	
Норм.конт.	Савич				08.24	
						Стадия Лист Листов
						С 13

PRIS
ПРОЕКТИНЖСТРОЙ