



Фасады 3с-1с

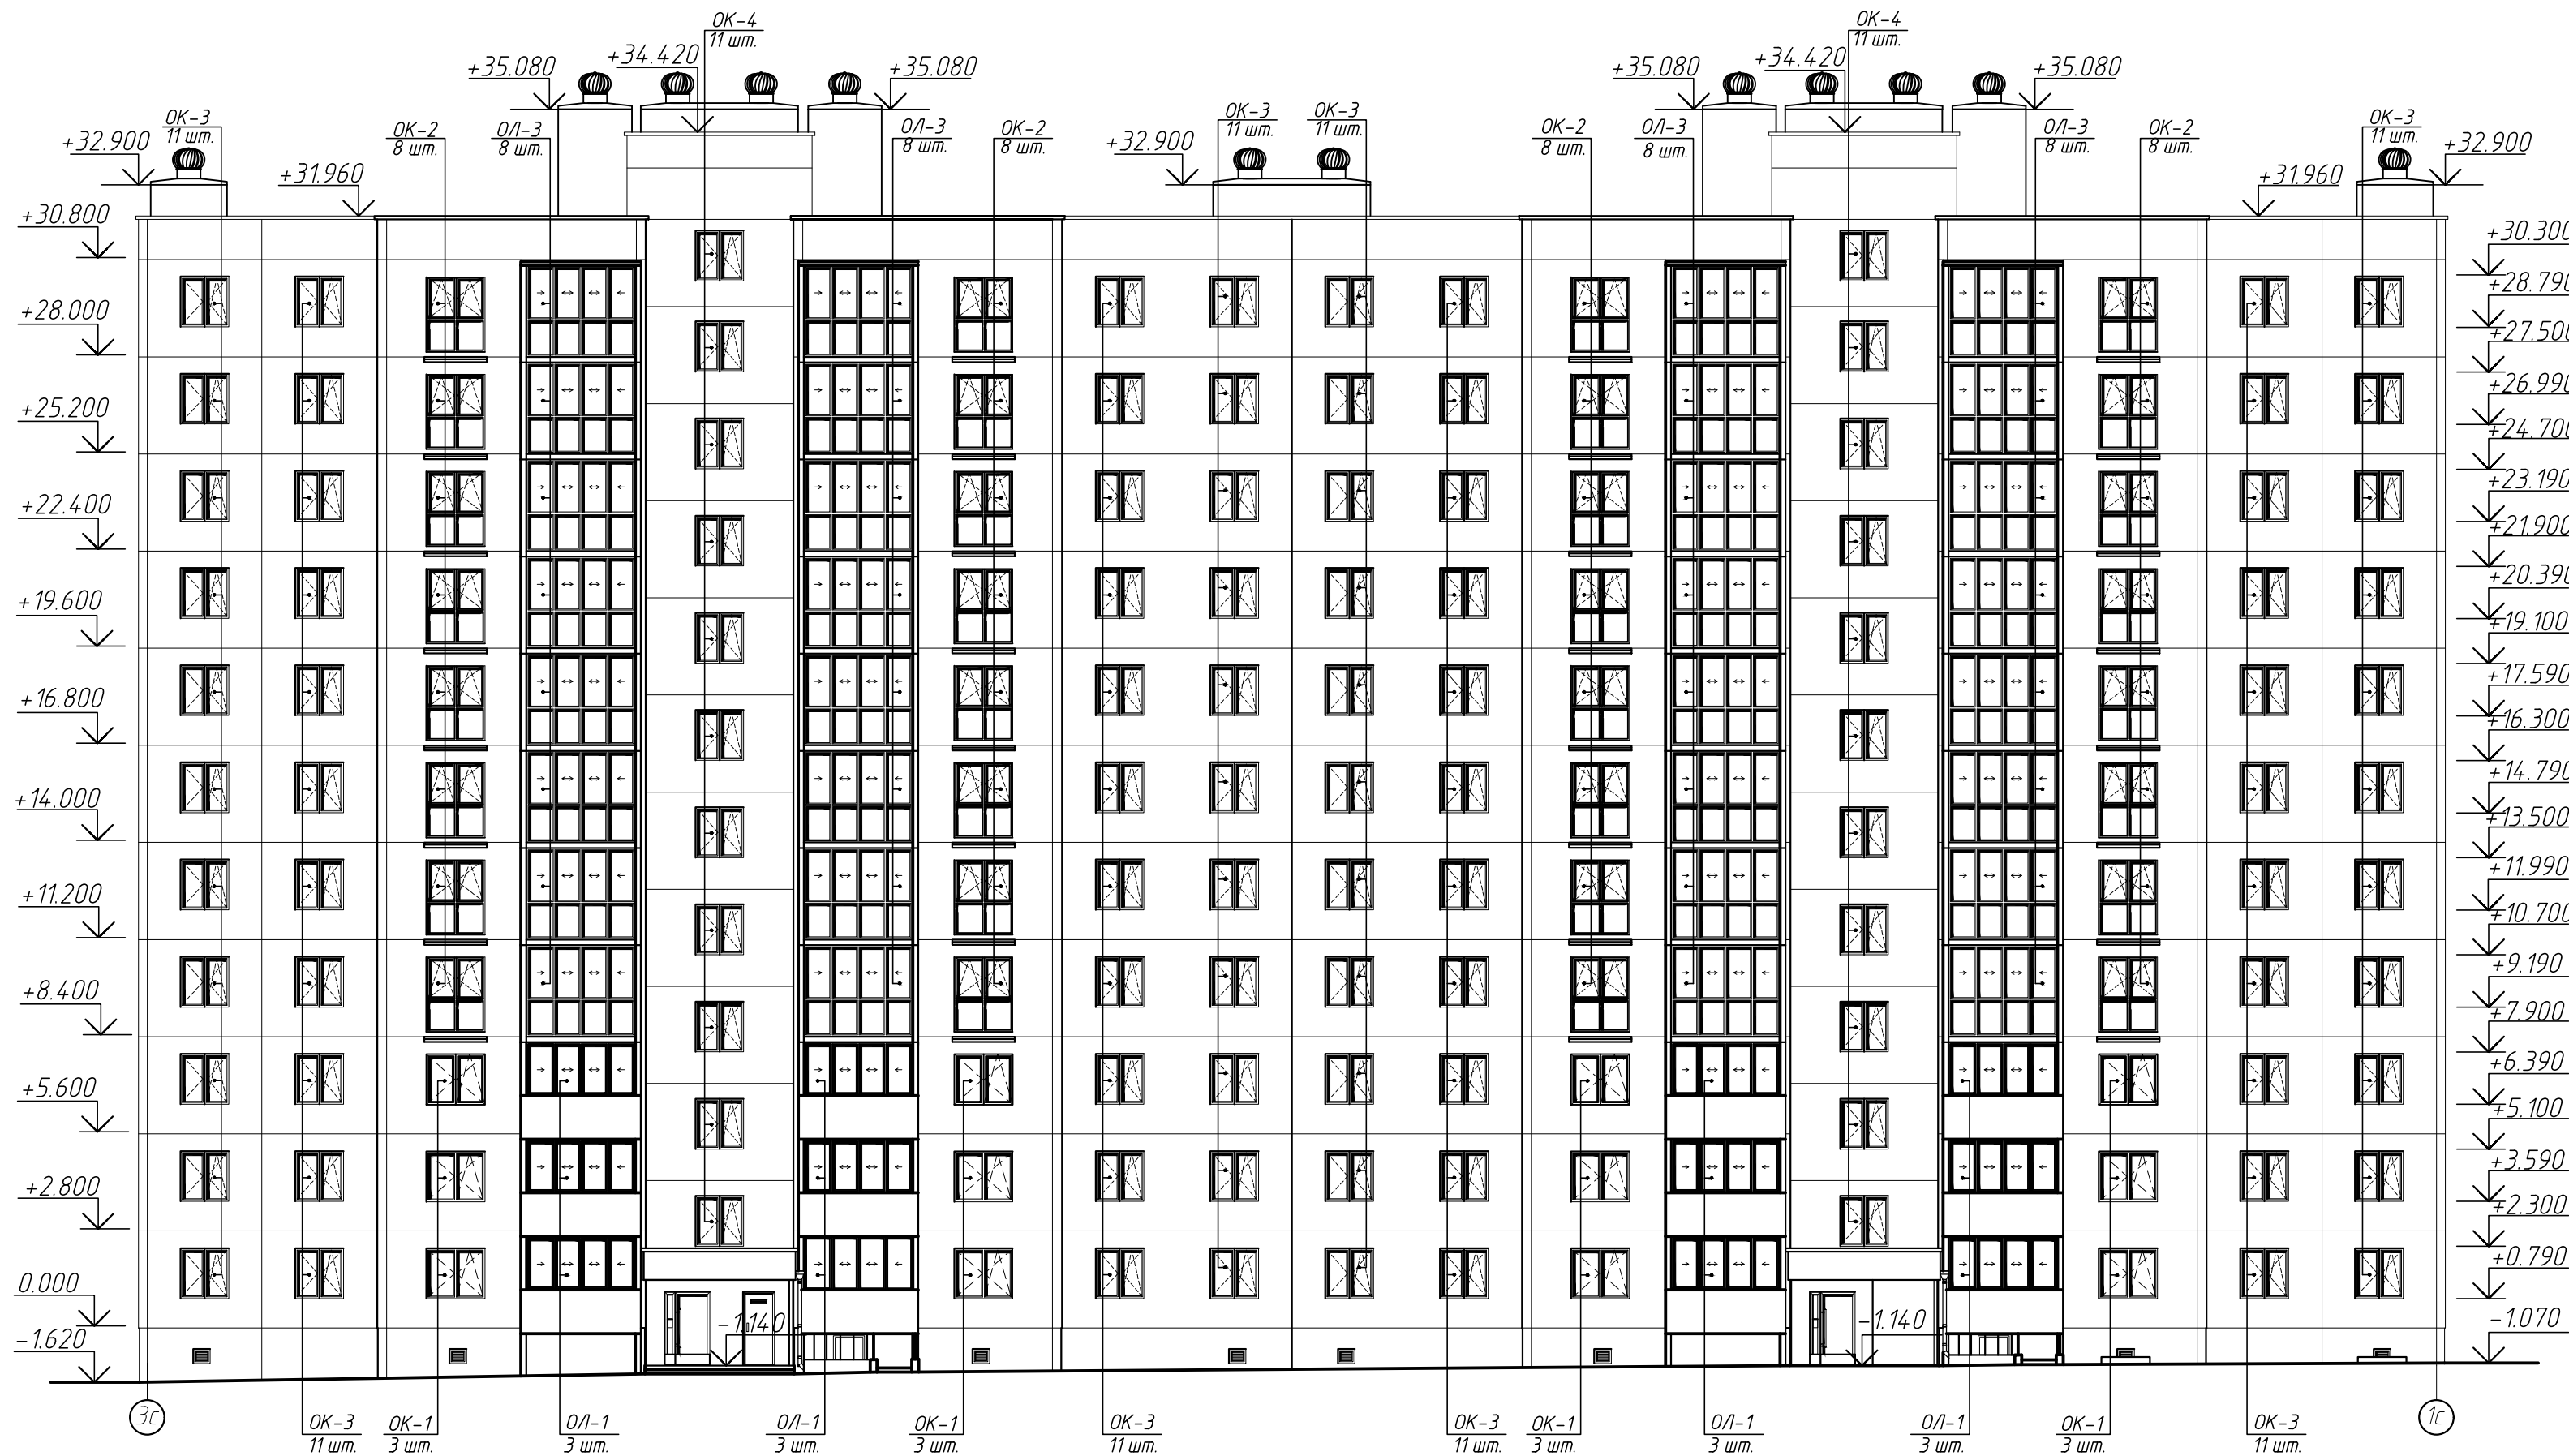

Фасады А-Е

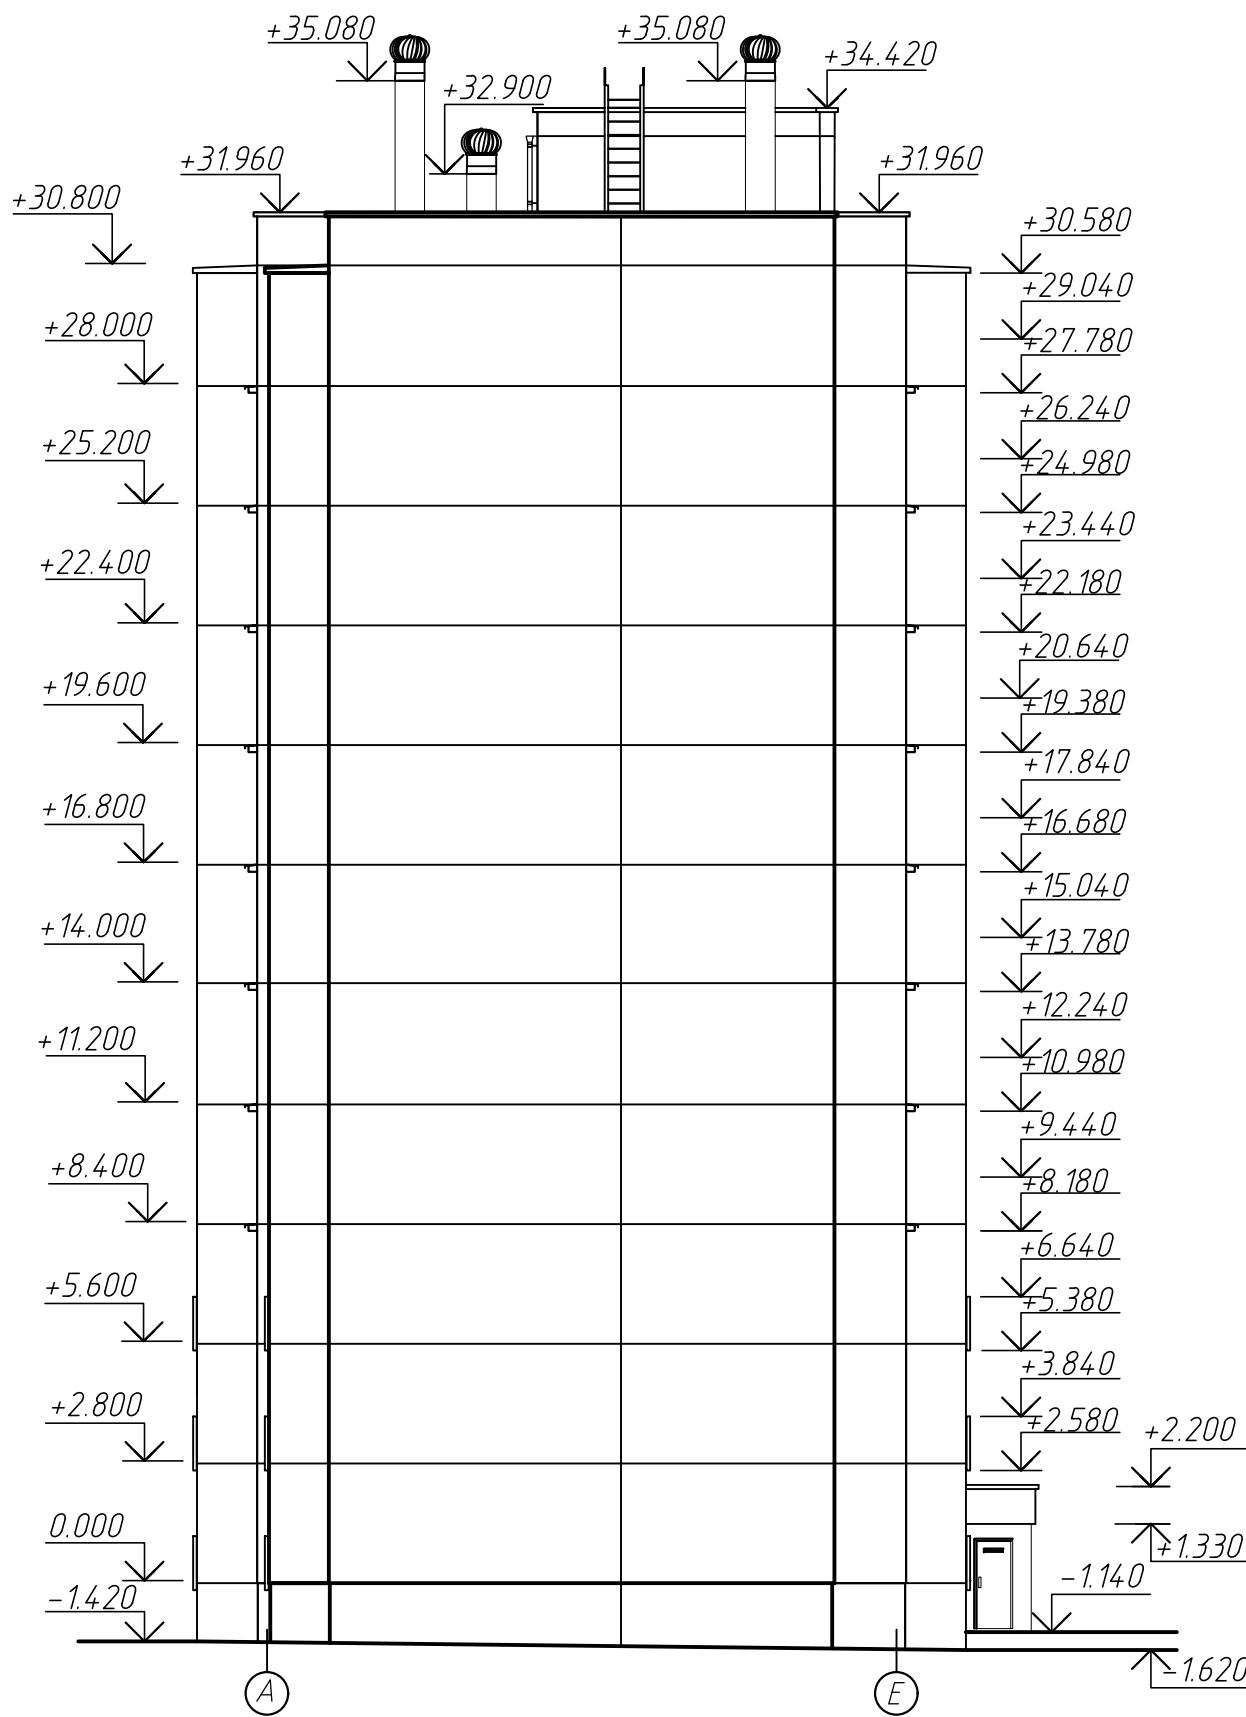


Условные обозначения:

ОК-1 – позиция марки окон по спецификации (см.л. АС-57);
ОЛ-1 – позиция марки остекления лоджий (см.л. АС-64).

1. Данный лист читать совместно с разделом АР.

							19.23 АС		
							Застройка микрорайона №8А в г.Новополоцке. Возведение жилого дома №869 по генплану		
Изм.	Кол.	Лист	№ док.	Подпись	Дата		Стадия	Лист	Листов
							С	9	
Разработал	Жуков				07.2025		Фасады 3с-1с, А-Е		
Проверил	Винокурова				07.2025				
Н.контр.	Качурина				07.2025				
Утвердил	Лазарчук				07.2025				
							Новополоцкий филиал УП "Институт Витебскгражданпроект"		

Разрез 1-1

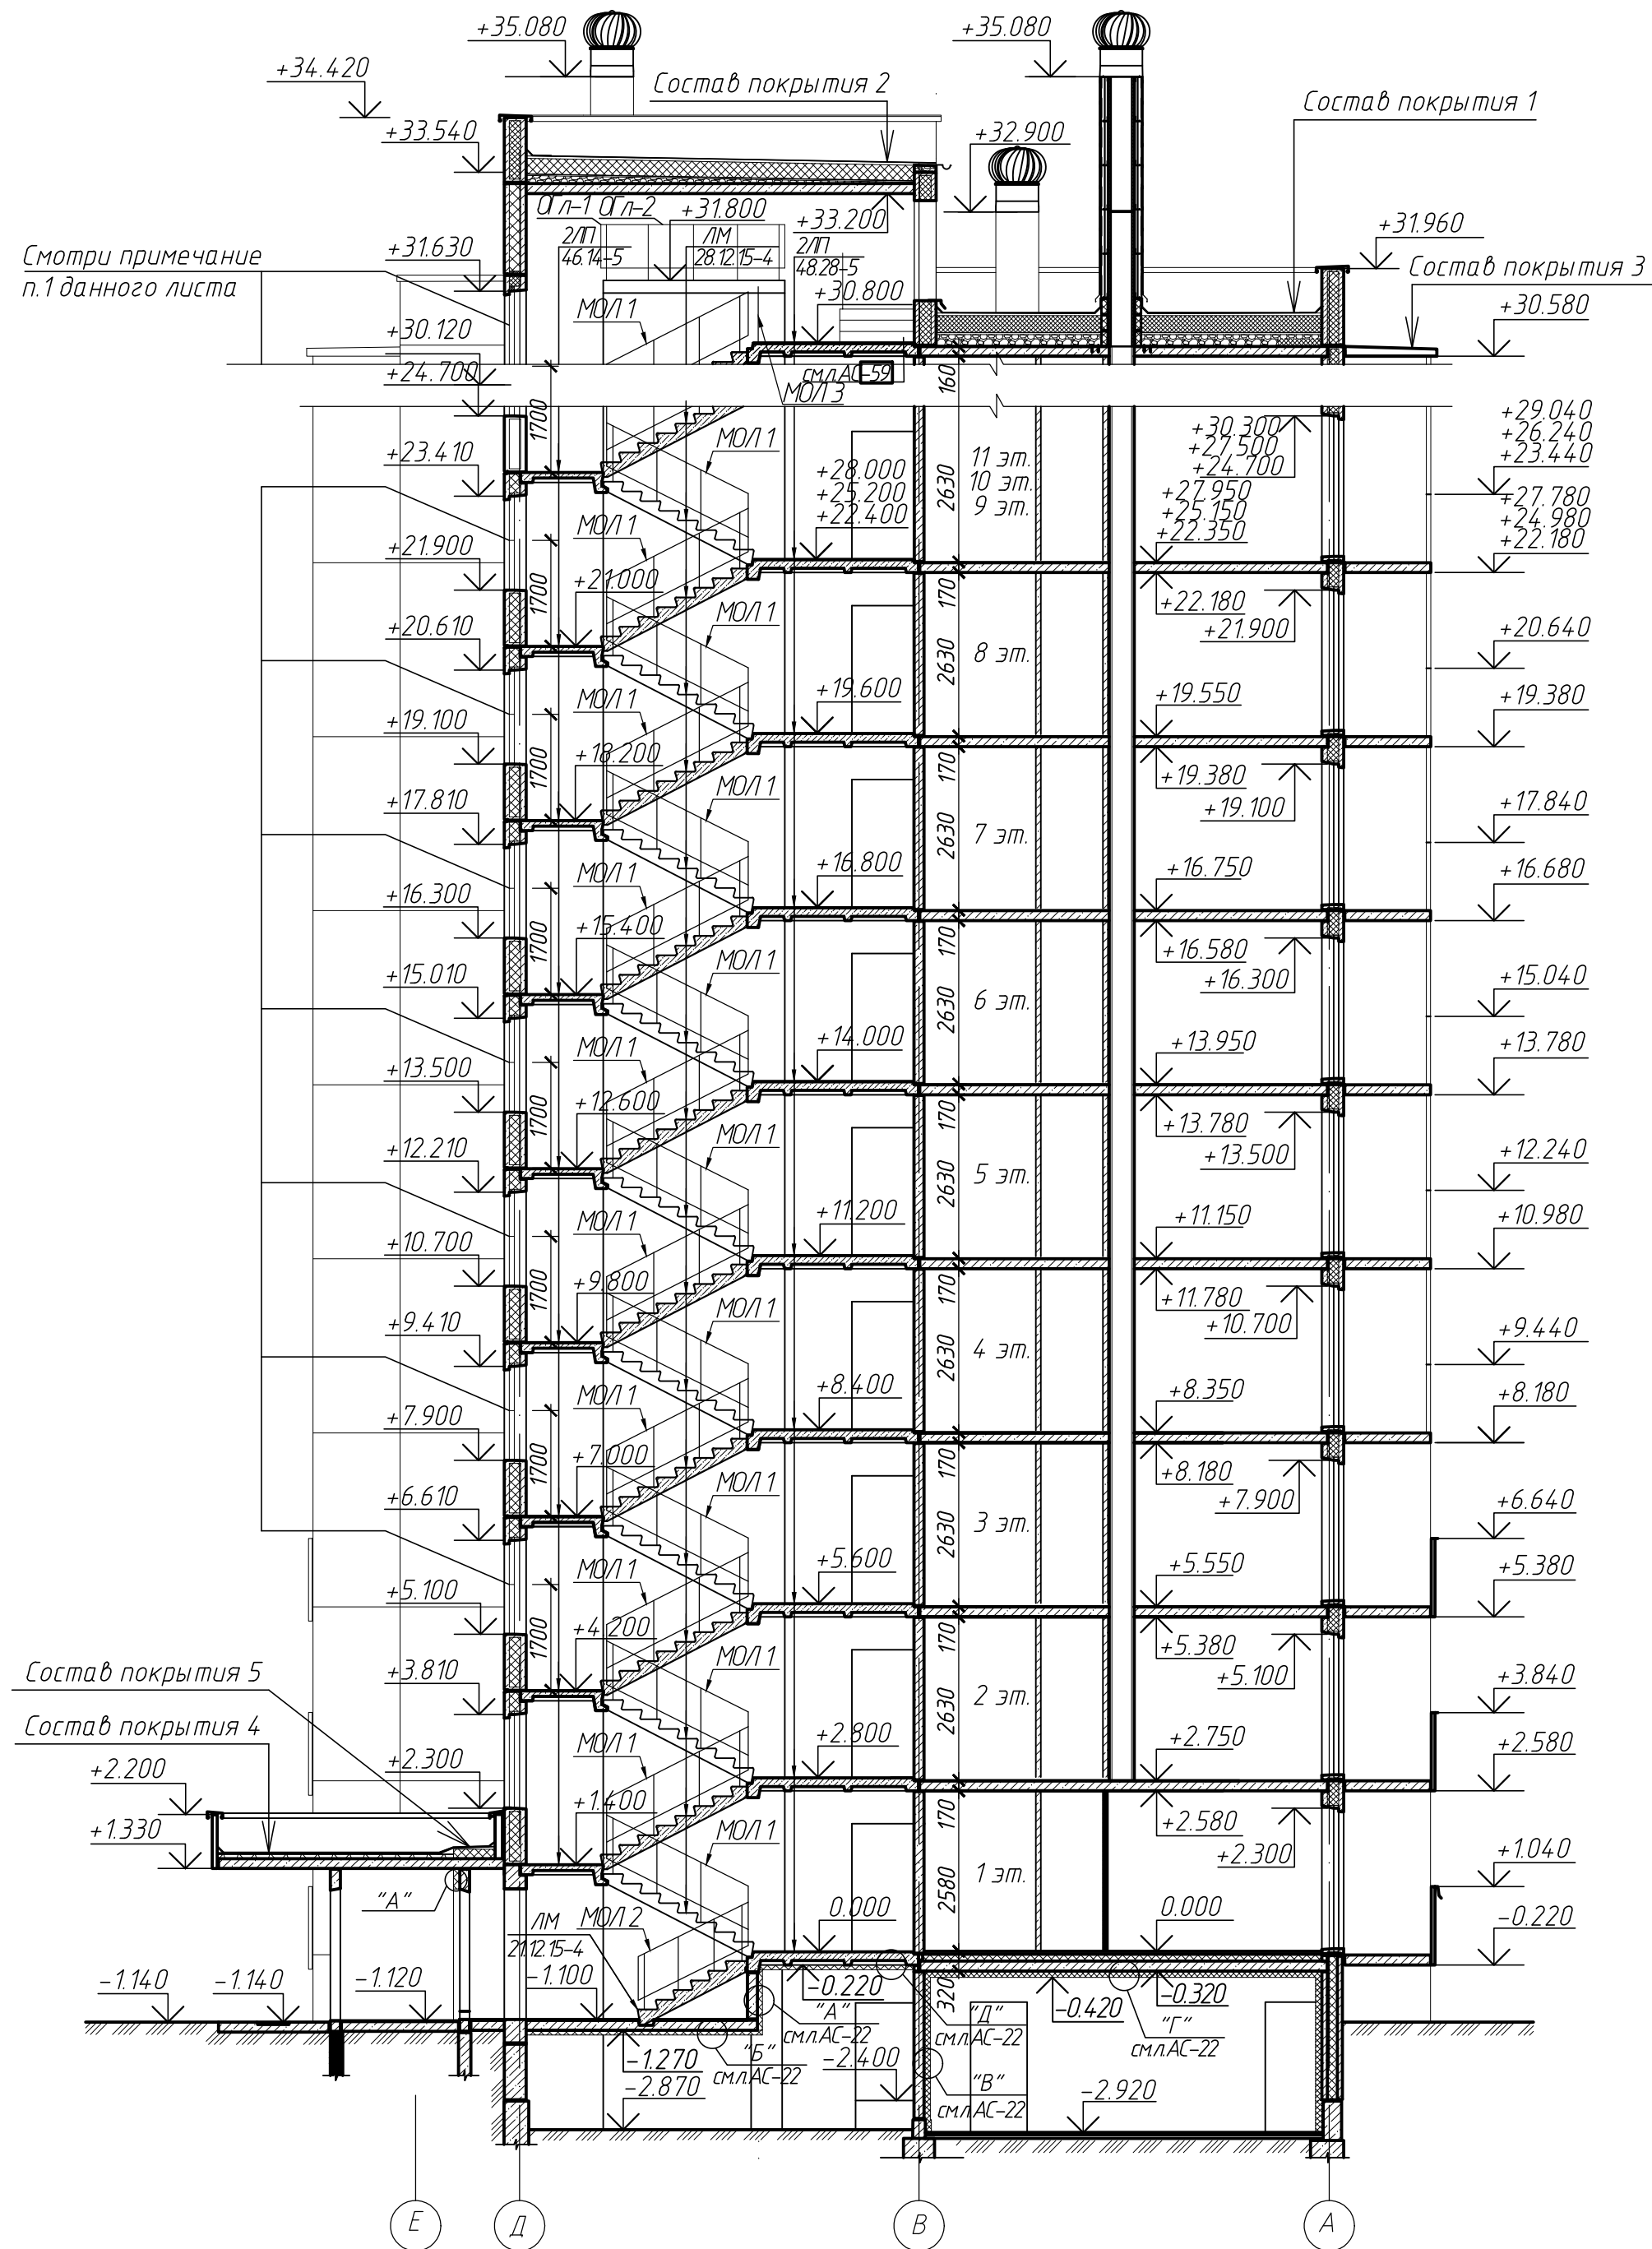

Разрез 2-2


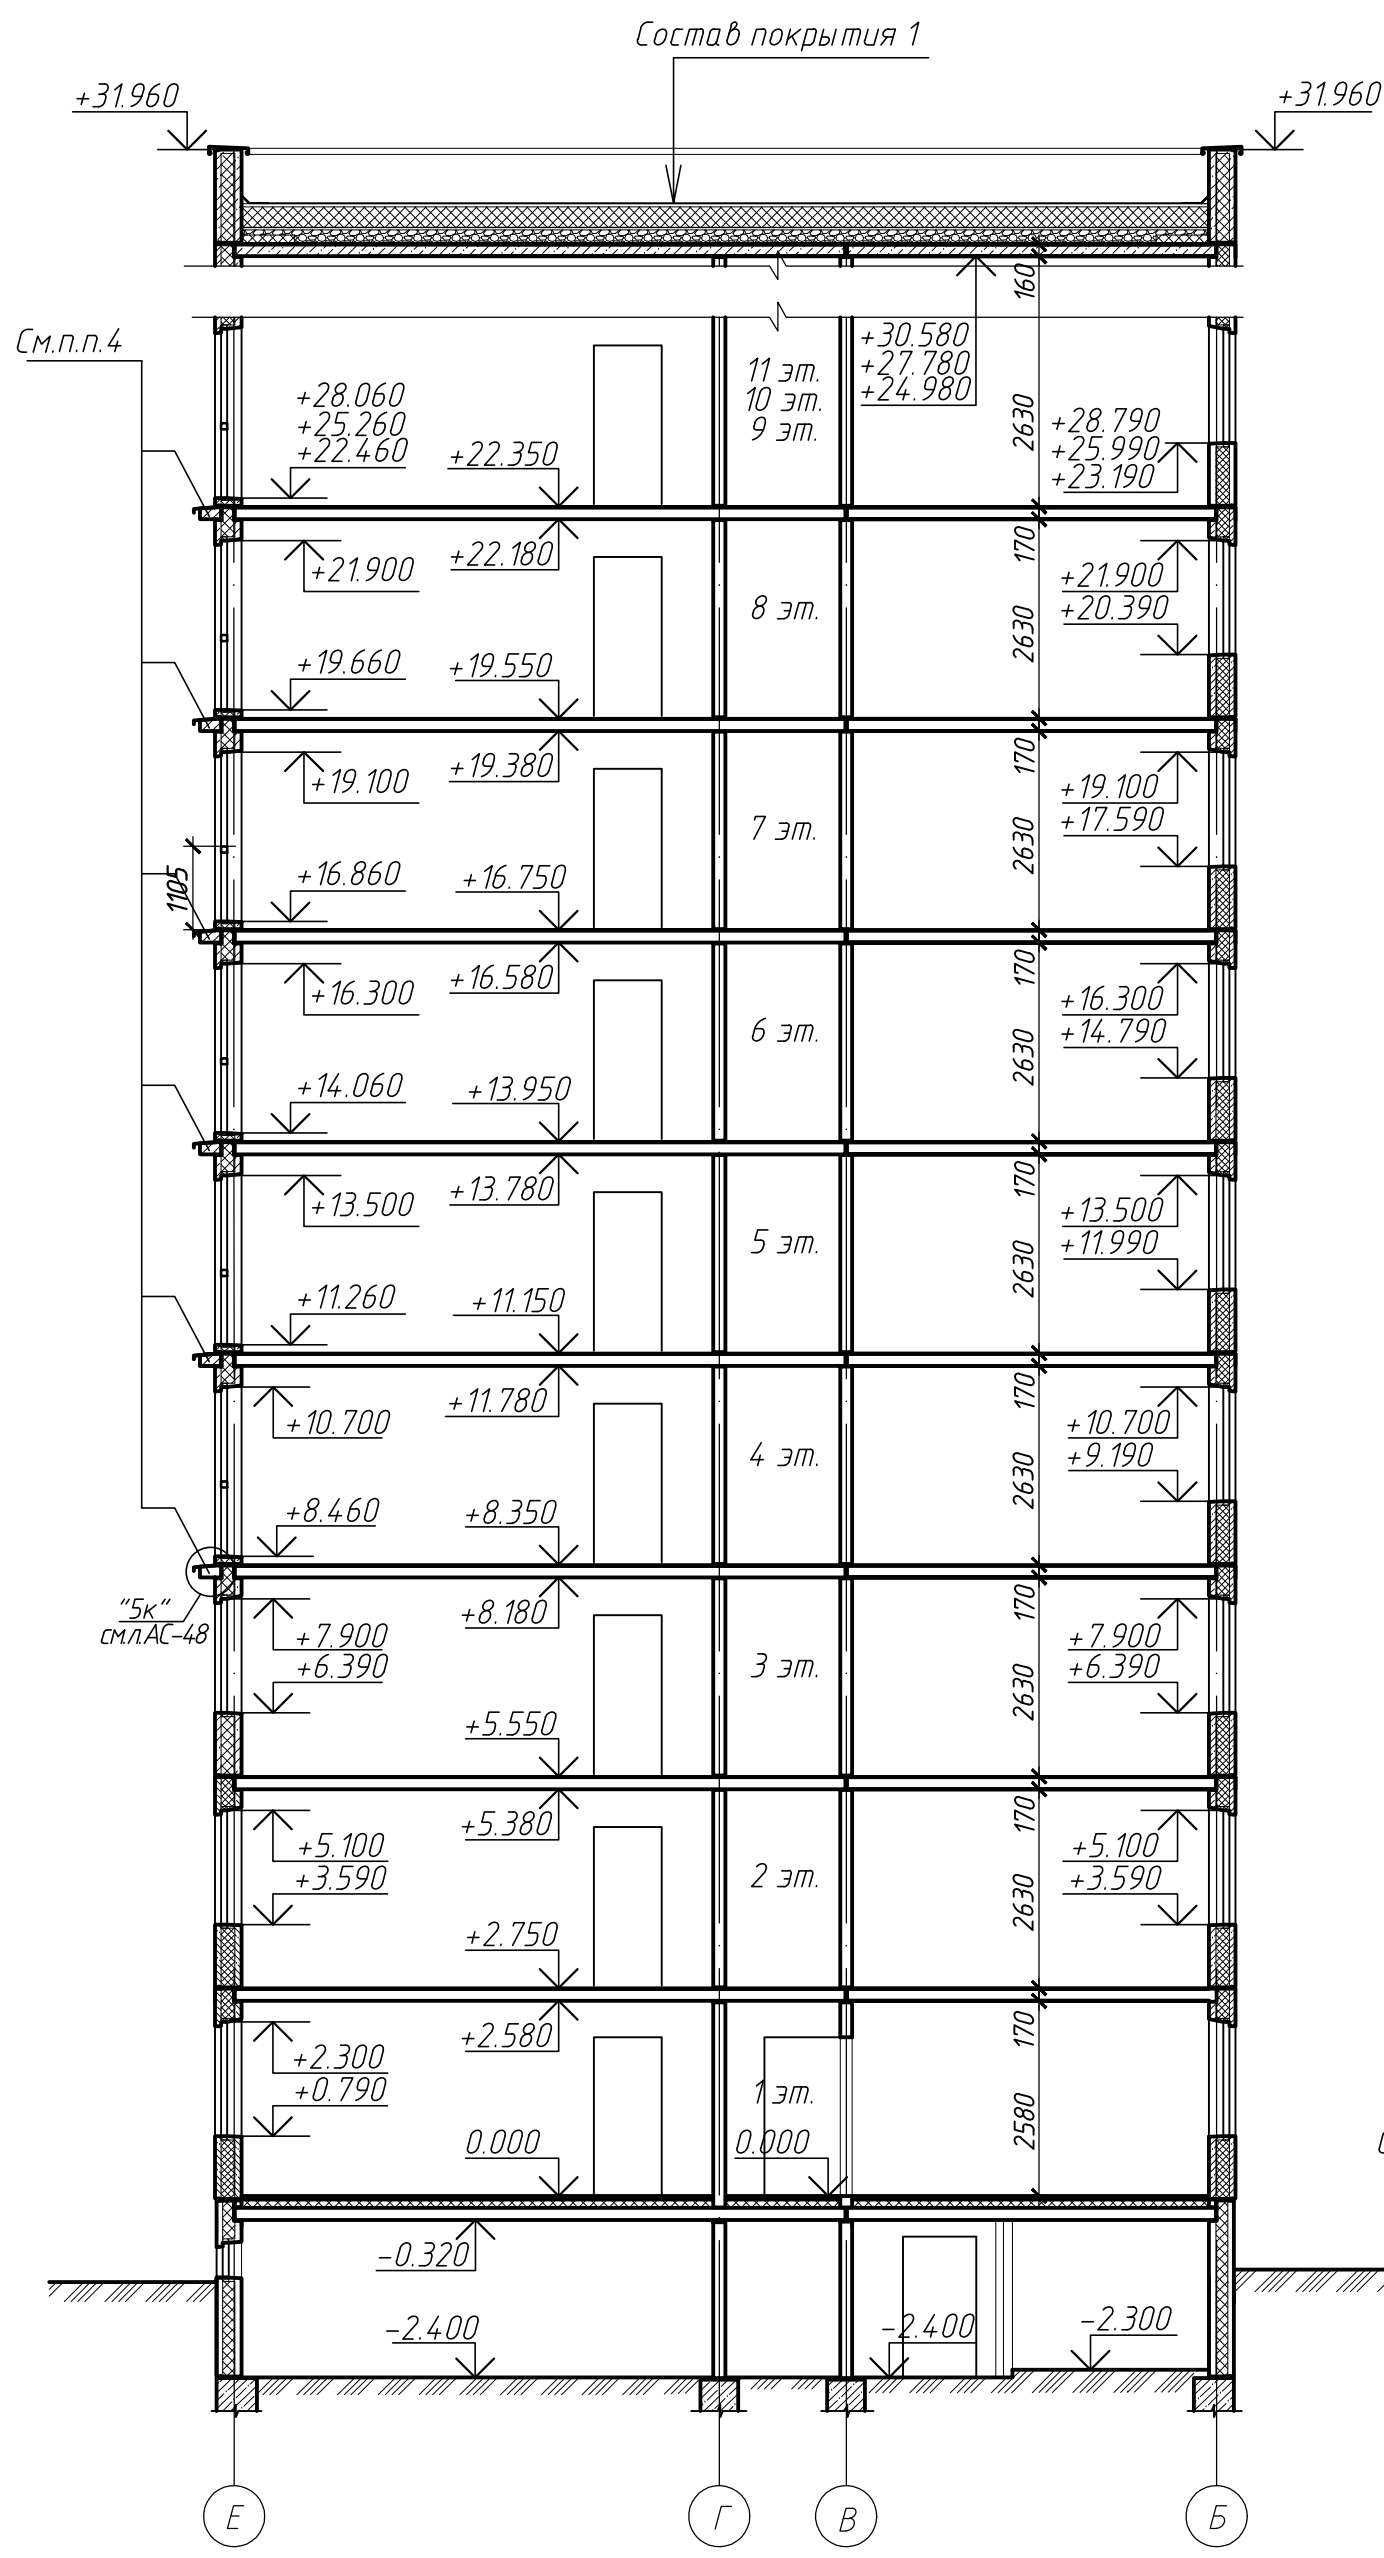


Схема соединения ограждений и поручней между собой (см.п.п.3)

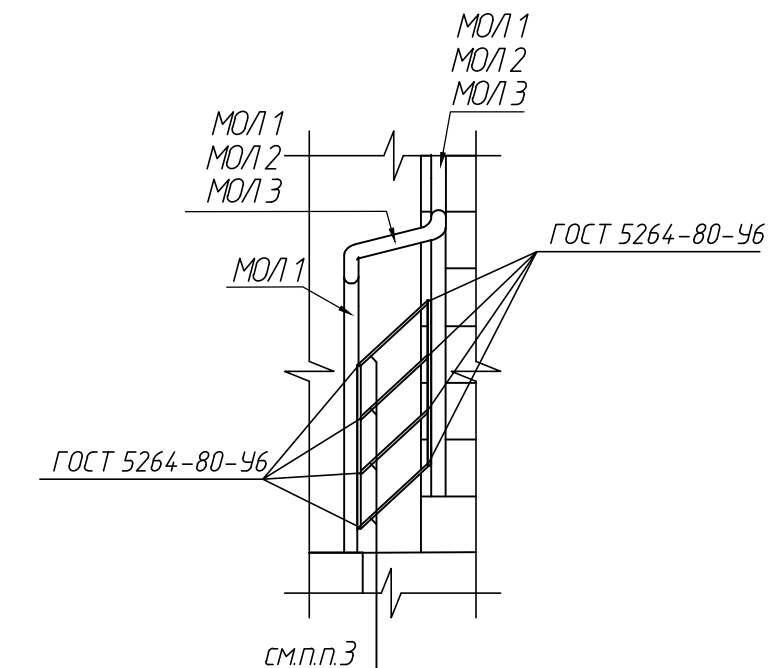

13

- Для оконных блоков в лестничной клетке начиная с отметки +4.200 (3 этаж) предусмотреть ручные устройства (ручка) для открывания на высоте не более 1.7м от уровня пола площадки.
- Зазоры между лестничными маршами и поручнями ограждений должны быть не менее 0,05м согласно п.10.2.14 СН 2.02.05-2020.
- Поручни на торцах ограждений лестничных маршей соединить между собой при помощи МО/Л4. Ограждения лестничного марша МО/Л-1, МО/Л-2, МО/Л-3 соединить Квадратом 1х7 ГОСТ 2591-2006. Общ.=23,92 м.п. общей массой 9,21 кг. С235 ГОСТ 27772-2021 см. схему соединения ограждений и поручней между собой.
- Противопожарный козырек ПОК 18.3.16, выступающий на расстоянии 0,2м за наружную ограждающую конструкцию, согласно п.8.17 СН 2.02.05-2020.
- Для легких штукатурных систем утепления следует предусматривать отделку окрашиваемой поверхности составами ЛКП с коэффициентом паропроницаемости не менее 0,015 мг/(м·ч·Па). Для систем утепления с применением в качестве утеплителя пенополистирольных плит и/или в качестве армирующего слоя полимерных материалов допускается предусматривать отделку окрашиваемых поверхностей ЛКП с коэффициентом паропроницаемости менее 0,015 мг/(м·ч·Па). При этом ЛКП должны соответствовать требованиям СТБ 1197. (п.7.3.5.1 по ТКП 45-6.07-278-2013).
- Данный лист читать совместно с л.АС-20,48,51-54
- В соответствии с п.7.4.8 СН 2.02.05-2020 высота ступеней в одном лестничном марше должна быть одинаковой (в том числе первые и последние подьемы в маршах лестниц с учётом выполняемого покрытия пола лестничных площадок).

Состав покрытия 1 (над 11-ым этажом)

- 1 верхний слой материала К-ПХ-БЭ-К/ПП-4.5 (≈5кг) СТБ 1107-2022 (РП1) -4мм
- 1 нижний слой материала К-ПХ-БЭ-ПП/ПП-3.5 (≈4кг) СТБ 1107-2022(ВЕНТ)-3мм
- Грунтовка- праймер МБПХ СТБ 1262-2021 -1,5..2мм
- Цементно-песчаная стяжка М100 F100 -20 мм
- Разуклонка - керамзитобетон СТБ 1187-2020 (LC8/9) D1,4 -20..240мм
- Утеплитель - плиты ППТ-25-А-Р-2000х1000х150,120 (2 слоя) СТБ 1437-2004 -270мм
- Пароизоляция - 1 слой материала Г-ПХ-БЭ-ПП/ПП-3.5 (≈4кг) СТБ 1107-2022 -3мм
- Грунтовка- праймер МБПХ СТБ 1262-2021 -1,5..2мм
- Покрывтие - железобетонные плиты -160мм

Состав покрытия 2 (над лестничной клеткой)

- 1 верхний слой материала К-ПХ-БЭ-К/ПП-4.5 (≈5кг) СТБ 1107-2022 (РП1) -4мм
- 1 нижний слой материала К-ПХ-БЭ-ПП/ПП-3.5 (≈4кг) СТБ 1107-2022(ВЕНТ)-3мм
- Грунтовка-праймер МБПХ СТБ 1262-2021 -1,5..2мм
- Цементно-песчаная стяжка М100 F100 -20 мм
- Разуклонка - керамзитобетон СТБ 1187-2020 (LC8/9) D1,4 -50..135мм
- Утеплитель - плиты ППТ-25-А 2000х1000х150,100 СТБ 1437-2004 -250мм
- Пароизоляция - 1 слой материала Г-ПХ-БЭ-ПП/ПП-3.5 (≈4кг) СТБ 1107-2022 -3мм
- Грунтовка- праймер МБПХ СТБ 1262-2021 -1,5..2мм
- Покрывтие - железобетонные плиты -160мм

Состав покрытия 3 (над лоджиями 11-го этажа)

- 1 верхний слой материала К-ПХ-БЭ-К/ПП-4.5 (≈5кг) СТБ 1107-2022 -4мм
- 1 нижний слой материала К-ПХ-БЭ-ПП/ПП-3.5 (≈4кг)(ВЕНТ)СТБ 1107-2022 -3мм
- Грунтовка-праймер МБПХ СТБ 1262-2021 -1,5..2мм
- Покрывтие - железобетонная плита лоджии -160мм

Состав покрытия 4 (над входом)

- 1 верхний слой материала К-ПХ-БЭ-К/ПП-4.5 (≈5кг) СТБ 1107-2022 (РП1) -4мм
- 1 нижний слой материала К-ПХ-БЭ-ПП/ПП-3.5 (≈4кг)(ВЕНТ) СТБ 1107-2022 -3мм
- Грунтовка - праймер МБПХ СТБ 1262-2021 -1,5..2мм
- Стяжка из цементно-песчаного раствора М100, F100 -20мм
- Разуклонка - керамзитобетон СТБ 1187-2020 (LC8/9) D1,4 -20..70мм
- Железобетонная плита -160мм

Состав покрытия 5 (над входом)

- 1 верхний слой материала К-ПХ-БЭ-К/ПП-4.5 (≈5кг) СТБ 1107-2022 (РП1) -4мм
- 1 нижний слой материала К-ПХ-БЭ-ПП/ПП-3.5 (≈4кг) СТБ 1107-2022(ВЕНТ) -3мм
- Грунтовка -праймер МБПХ СТБ 1262-2021 -1,5..2мм
- Стяжка из цементно-песчаного раствора М100, F100 -20мм
- Разуклонка - керамзитобетон СТБ 1187-2020 (LC8/9) D1,4 -20..40мм
- Полиэтиленовая пленка (200мкм) ГОСТ 10354-82; -0,2мм
- ПТМ СТБ 1995-2009-Т5-ДС(23.90)-СS(10)60-TR15-PL(5)800-WS1(по типу РУФ60)-100мм
- ПТМ СТБ 1995-2009-Т5-ДС(23.90)-СS(10)60-TR15-PL(5)800-WS1(по типу РУФ60)-150мм
- Пароизоляция - мастика МБПХ СТБ 1262-2021 -3мм
- Железобетонная плита -160мм

11

12

						19.23 АС		
9	1	-	15-26	Игорь	24.02.25	Застройка микрорайона №8А в г.Новополоцке. Вовзведение жилого дома №869 по генплану		
1	3	-	897-25	Евгений	03.03.25			
Изм.	Кол.	Лист	Издок.	Подпись	Дата			
						Стадия	Лист	Листов
						С	10	
Разработал	Жуков	Игорь	07.2025					
Проверил	Винокуров	Евгений	07.2025					
Н.контр.	Качурина	Евгений	07.2025					
Утвердил	Лазарчук	Евгений	07.2025					
						Разрез 1-1. Разрез 2-2		
						Новополоцкий филиал УП "Институт Витебскгражданпроект"		