


						19.23 АС			
						Застройка микрорайона № 8А в г. Новополюцке. Возведение жилого дома № 869 по генплану.			
Изм.	Кол.	Лист	Изд.	Подпись	Дата		Стадия	Лист	Листов
Разработал	Чижкевич	<i>С.И. Чижкевич</i>	08.2025				С	17	
Проверил	Терентьев	<i>В.И. Терентьев</i>	08.2025			Схема сечений фундаментов	Новополюцкий филиал УП "Институт Витебскгражданпроект"		
Н.контроль	Качурина	<i>Е.А. Качурина</i>	08.2025						
Утвердил	Тимошкевич	<i>В.В. Тимошкевич</i>	08.2025						

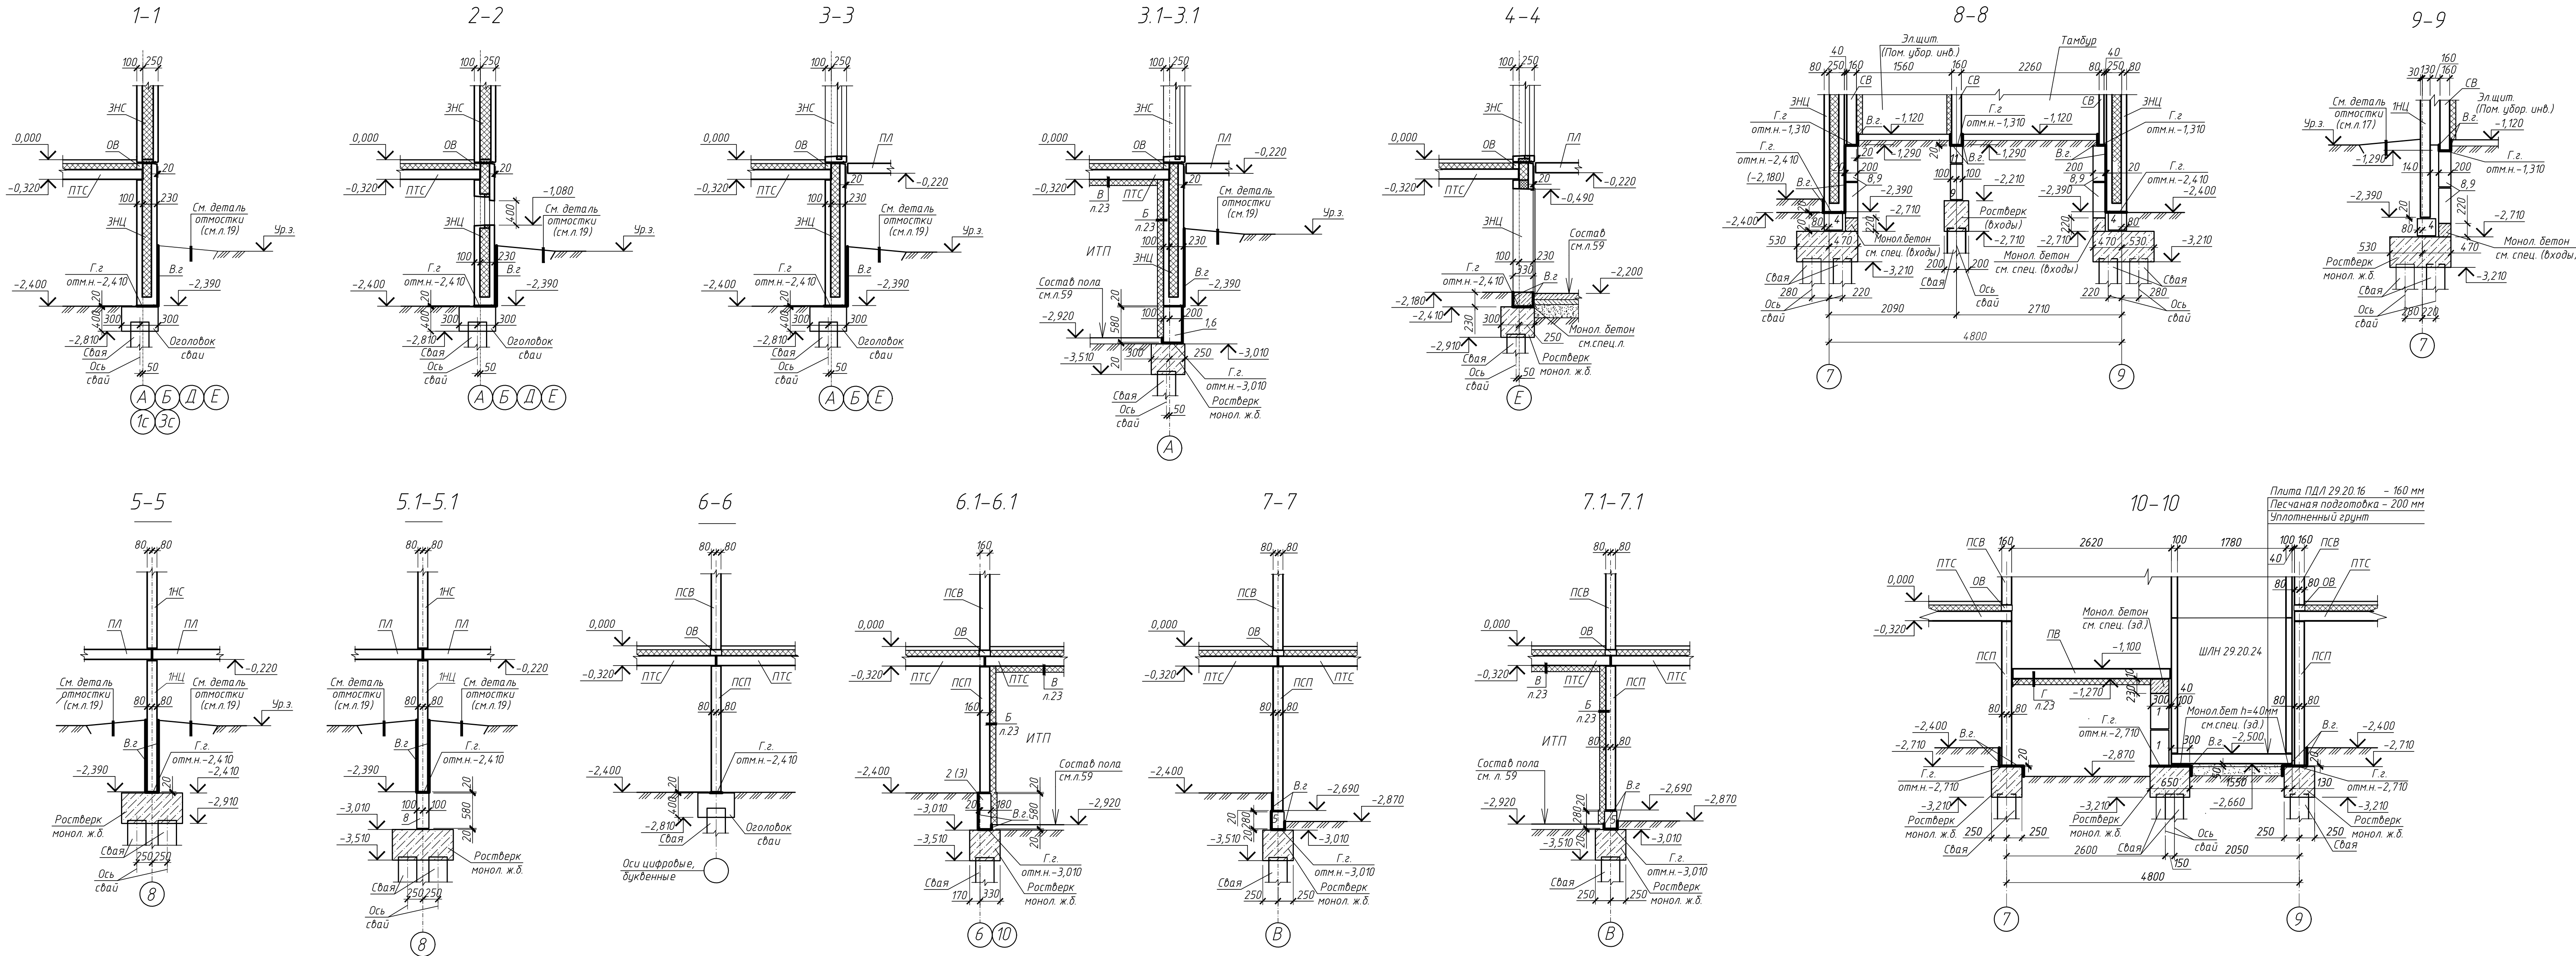

1. Сечения фундаментов замаркированы на л. 17.
2. Спецификацию элементов и материалов см. л. 19.
3. Общие указания см. л. 19.

						19.23 АС		
						Застройка микрорайона № 8А в г. Новополоцке. Возведение жилого дома № 869 по генплану.		
Изм.	Кол.	Лист	Ндэк.	Подпись	Дата	Стадия	Лист	Листов
Разработал	Чижкевич	08.2025				С	18	
Проверил	Терентьев	08.2025				Сечения фундаментов 1-1 ÷ 10-10		
Н.контроль	Качуркина	08.2025						
Утвердил	Тимошкевич	08.2025				Новополоцкий филиал УП "Институт Витебскгражданпроект"		