




11-11

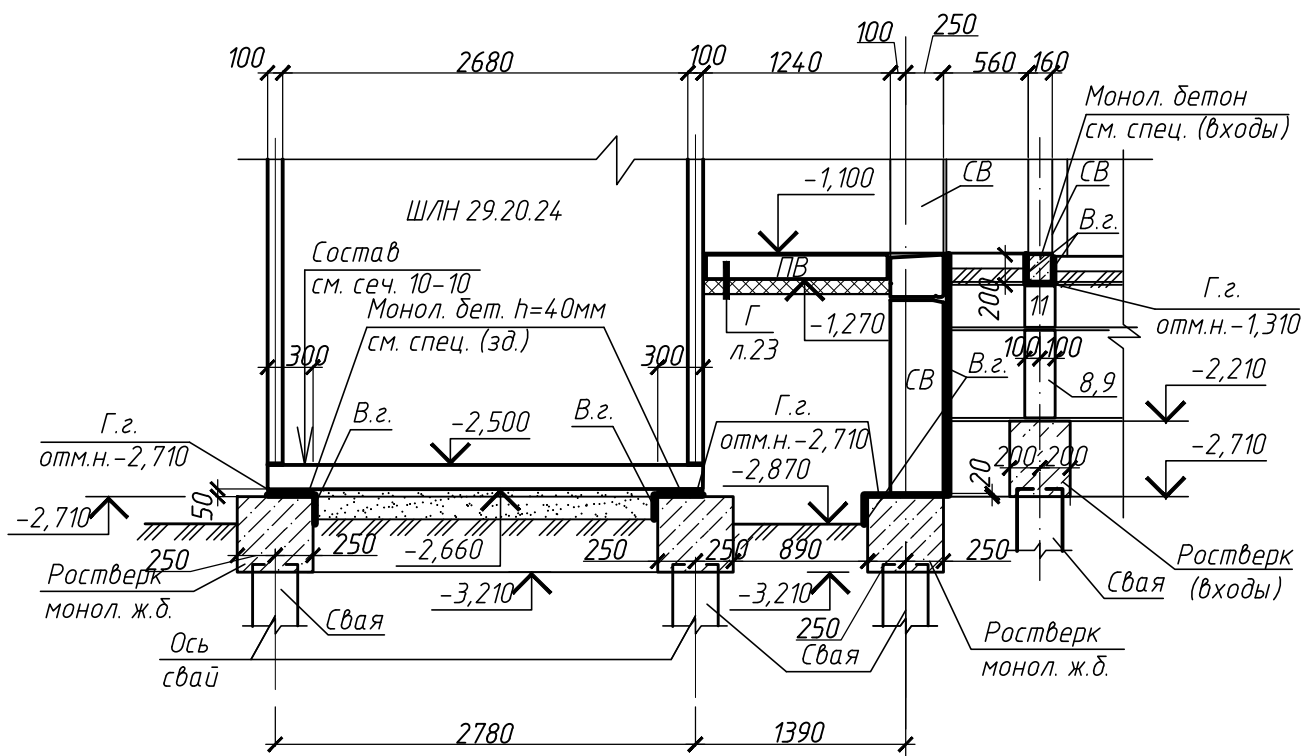


12-12

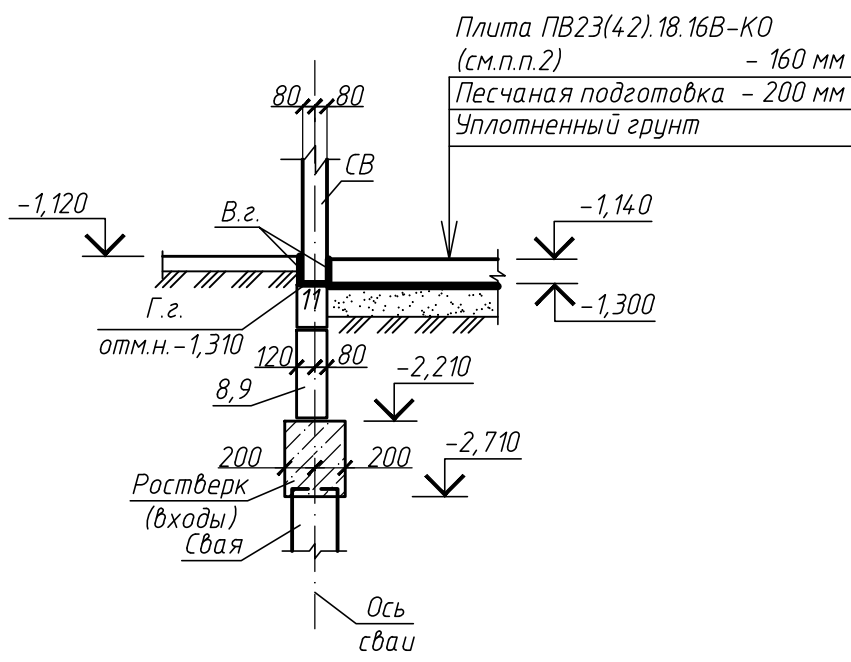


13-13

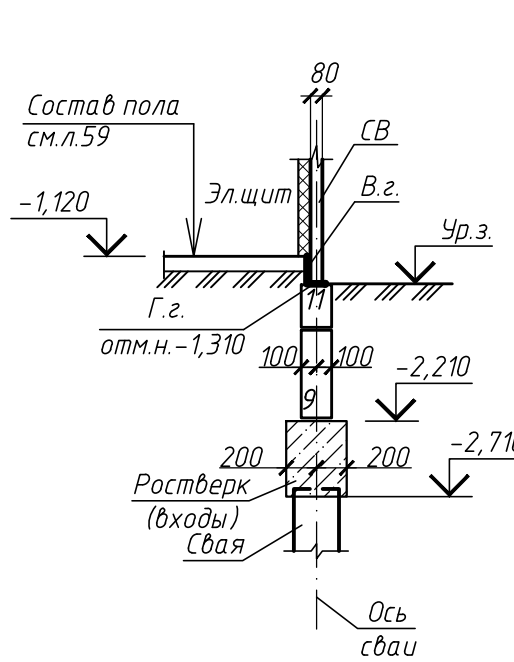

14-14

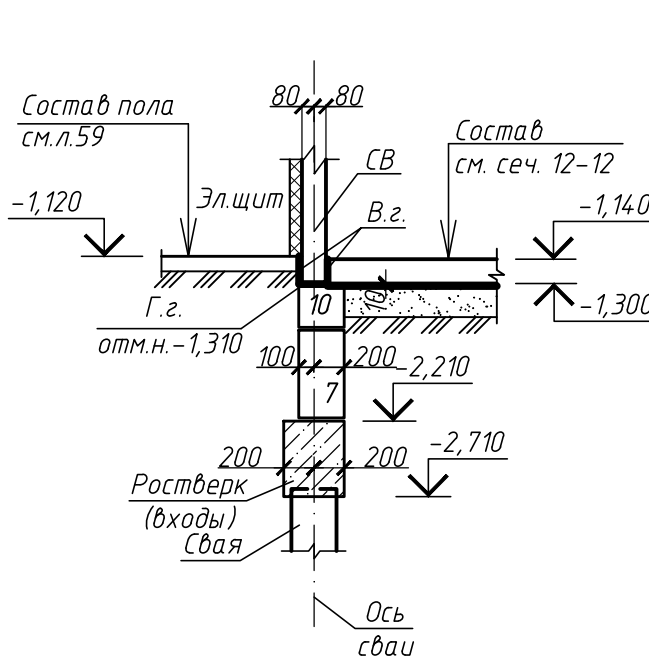


Деталь устройства отмостки (под лоджией)

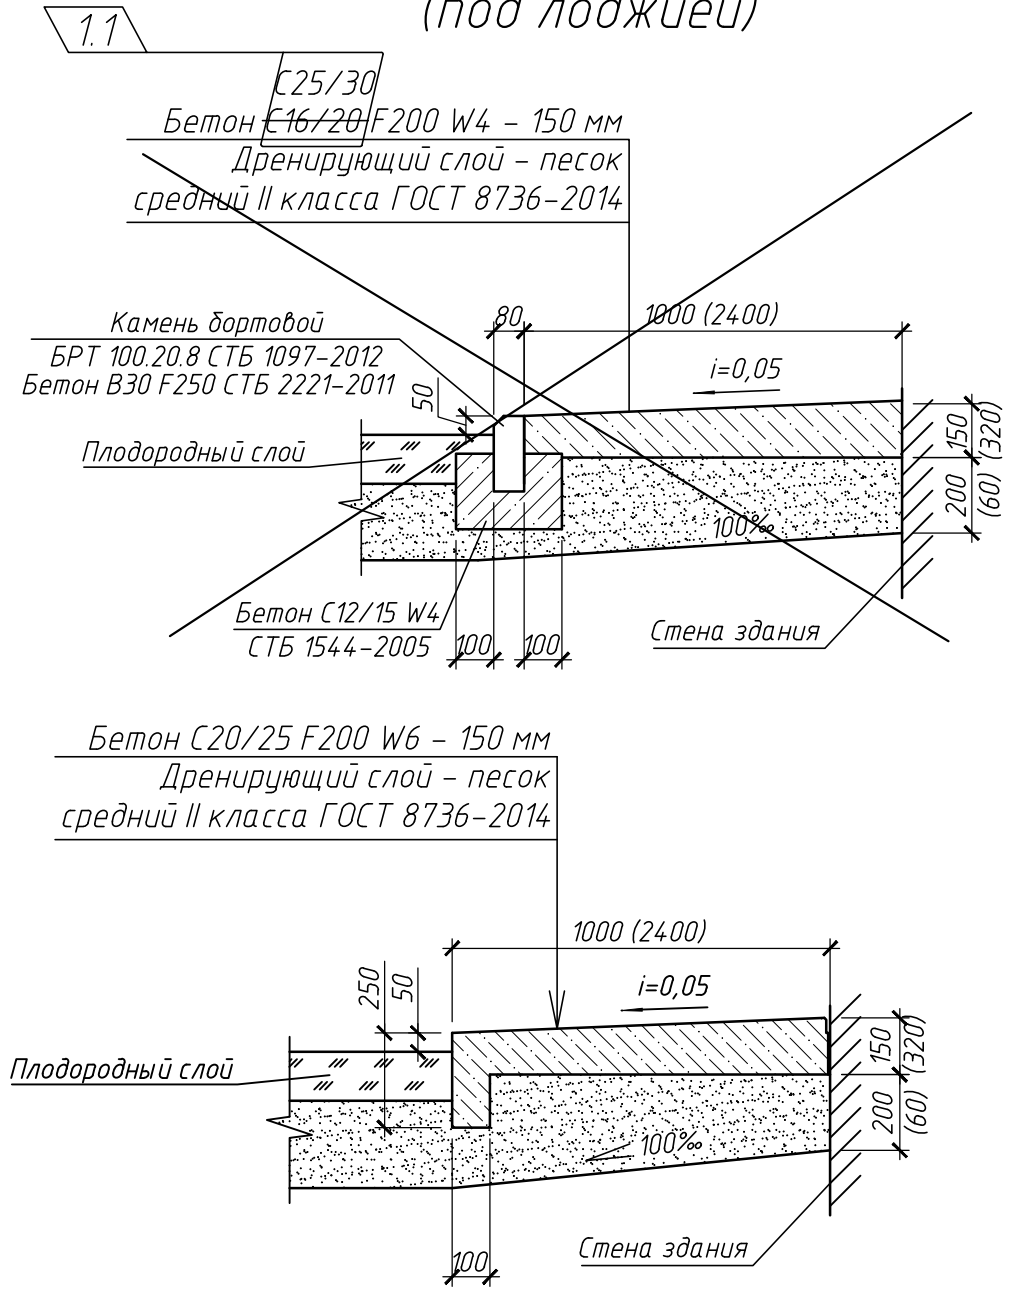


10.1


15-15

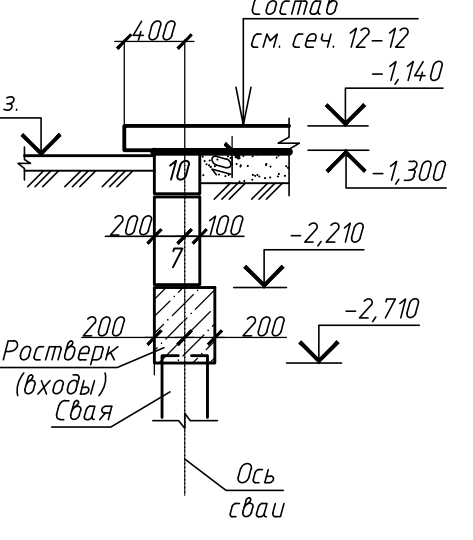


16-16

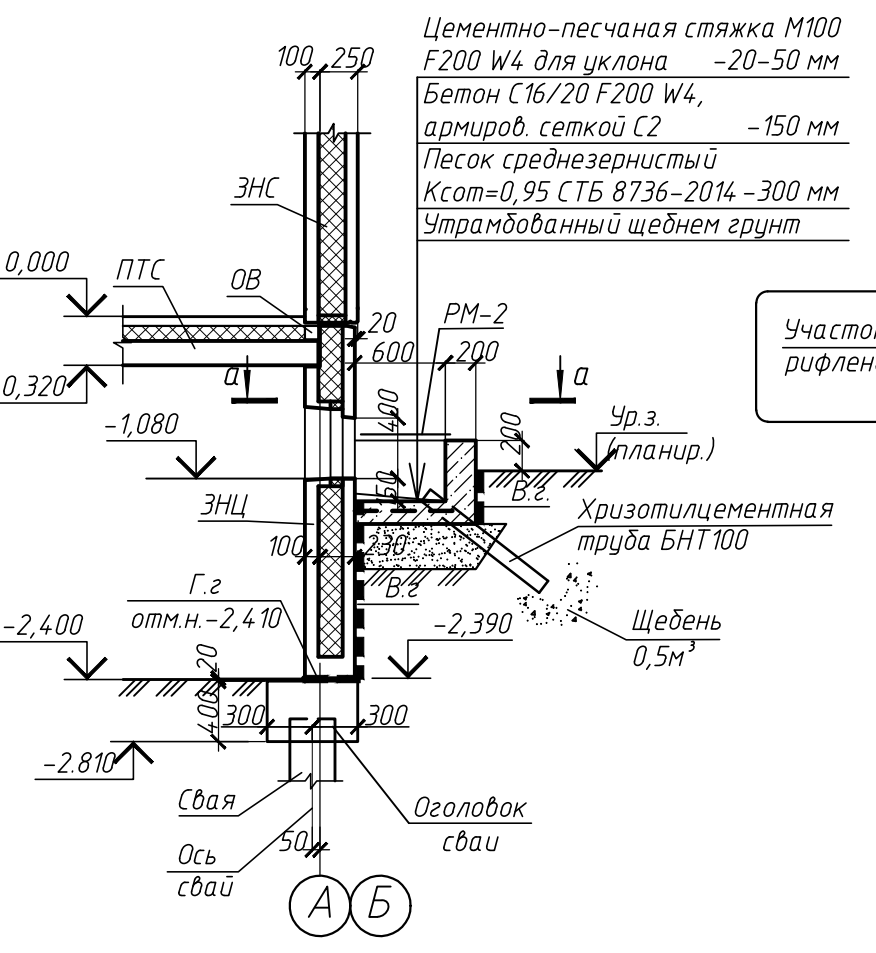

Деталь опирания перегородок

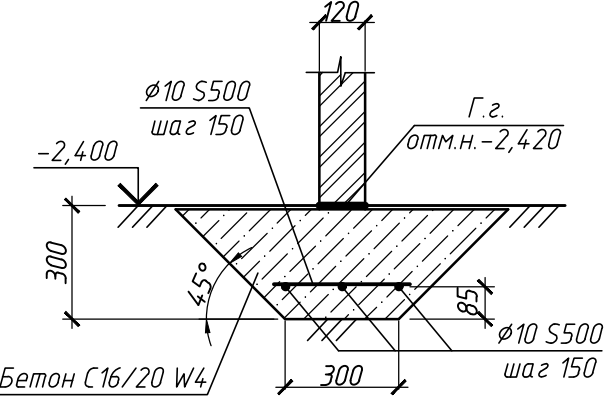

А-А

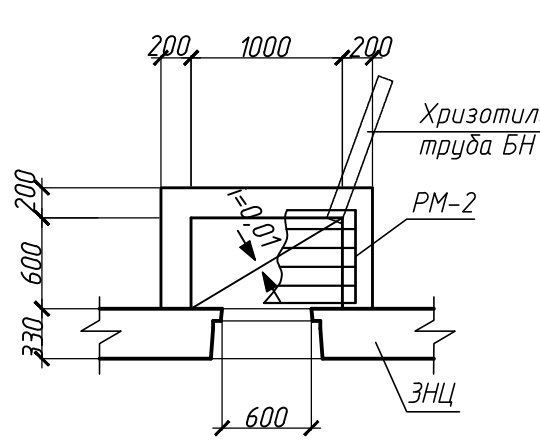

А-А



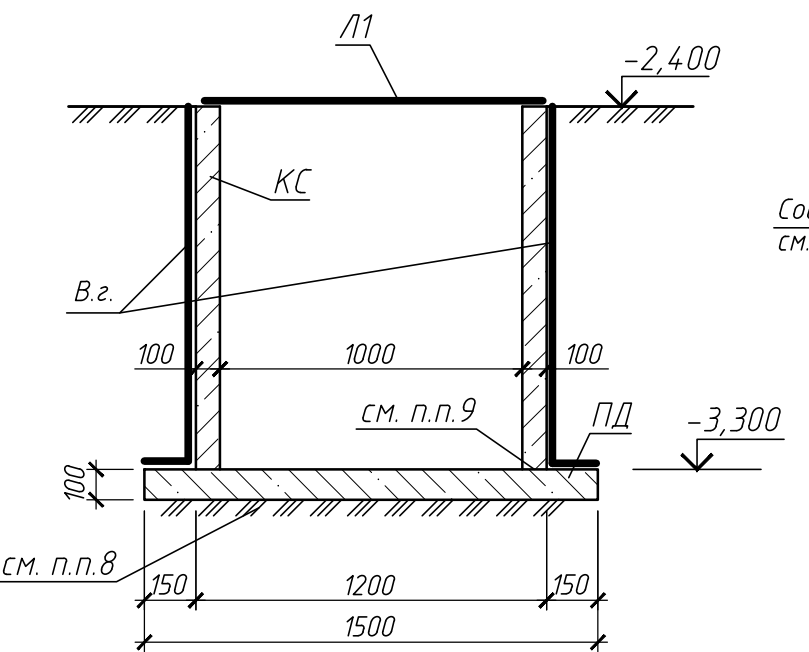



Схема устройства приямка ЭО в электрощитовой

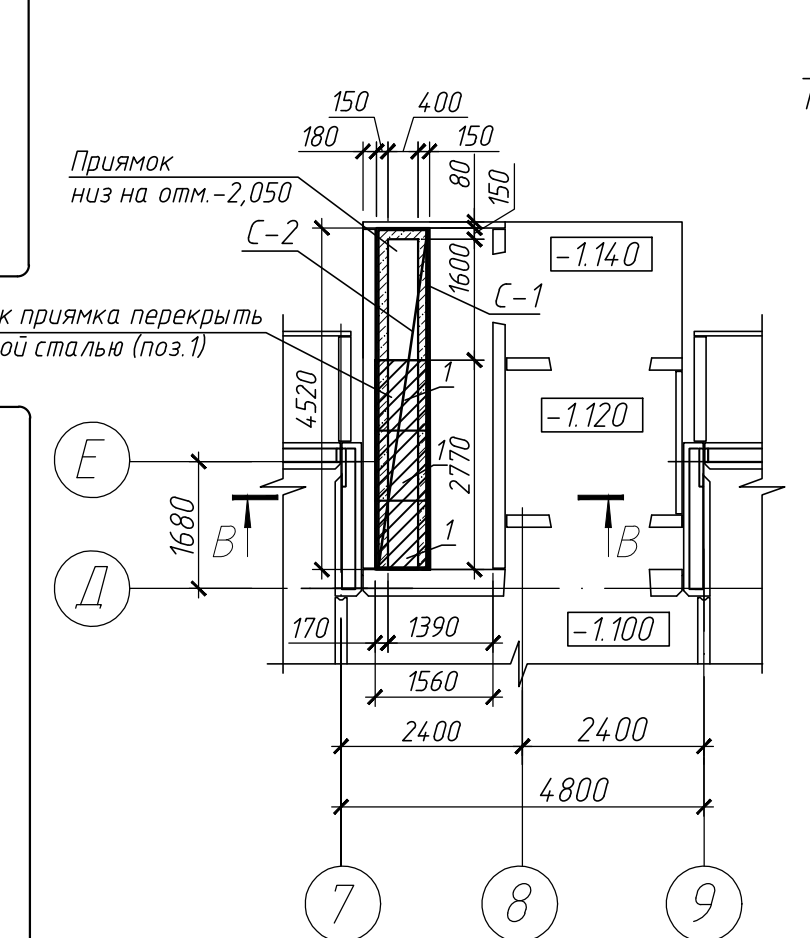

В-В

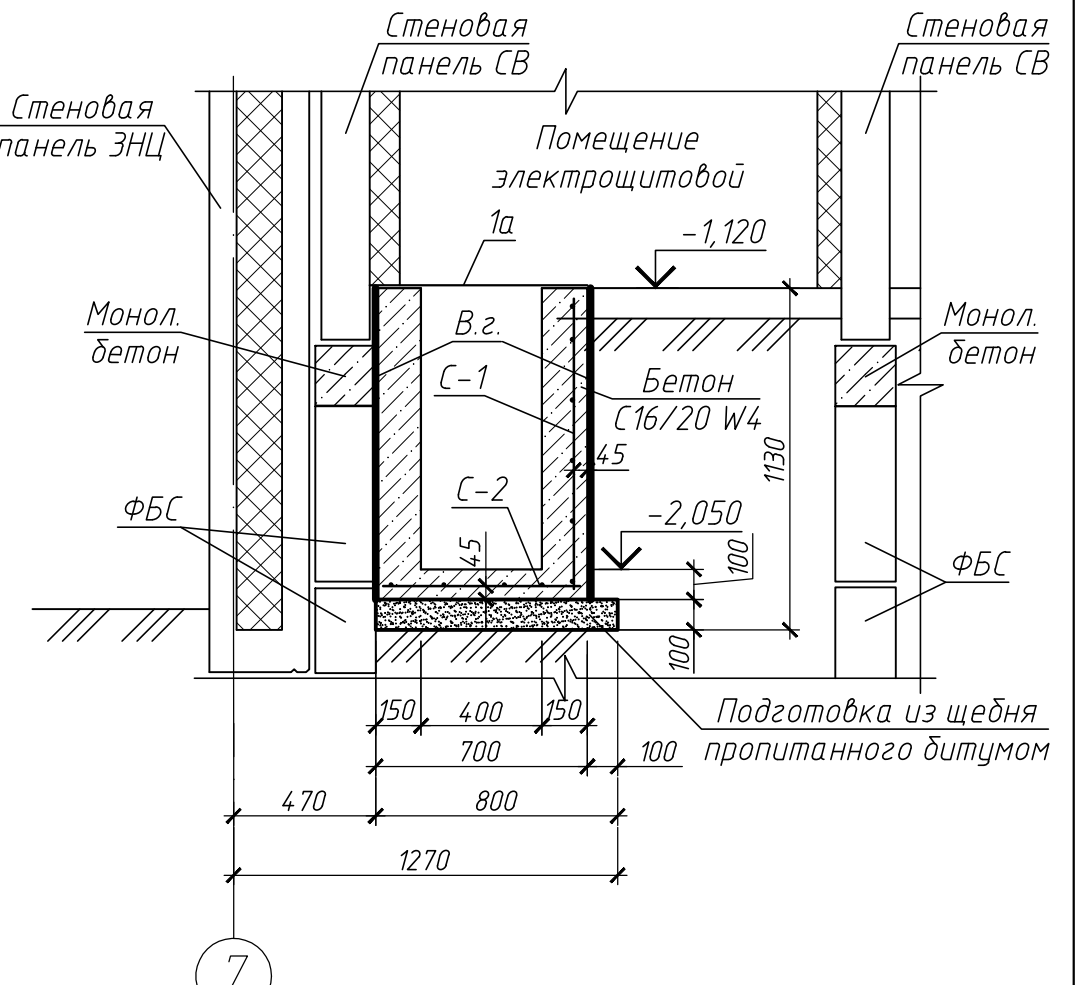

Б-Б

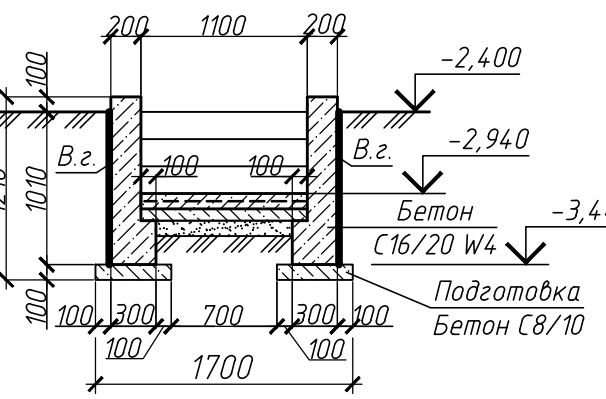

- Сечения А-А и Б-Б замаркированы на л. 15.
- Горизонтальную гидроизоляцию (Г.г.) выполнять из жирного раствора М200 СТБ 1307-2012 состава 1:2 толщиной 20 мм с применением водонепроницаемого цемента с уплотняющими добавками в соответствии с ТКП 45-5.08-75-2007 п.п. 7.6, 7.7.
- Вертикальную гидроизоляцию (В.г.) выполнять в соответствии с ТКП 45-5.01-255-2012 обмазкой битумно-полимерной мастикой МБПХ СТБ 1262-2021 по оштукатуренной поверхности мастикой МБПХ, растворенной в уайт-спирите в соотношении 2:1. Общая толщина В.г., а также количество слоев определяется по указаниям производителя МБПХ.
- Бетонные блоки стен техподполья монтировать на цементно-песчанном растворе М75 F50 с тщательным заполнением всех горизонтальных и вертикальных швов.
- При монтаже блоков строго соблюдать перевязку швов (величину перевязки принимать не менее 0,4 высоты блока), горизонтальность рядов и проектные отметки верха блоков.
- Деформационный шов (Д.ш.) заполнить "насухо" плитами из экструдированного пенополистирола (XPS) $\delta=20$ мм, $\rho=45$ кг/м³ СТБ EN 13164-2015.
- Отмостку выполнить с устройством деформационных швов шириной 5 мм и шагом 6 м. Деформационные швы отмостки заполнить мастикой МГБЭ СТБ 1092-2018.
- Плита днища приямка ВК укладывается на уплотненный щебнем грунт ($K_{com}=0,98$).
- Кольцо стеновое при монтаже устанавливается на цементно-песчаный раствор М200 толщиной 10 мм.
- Поверхности плит входов ПВ23(42)18.16В-КО - 1 (шт), соприкасающиеся с грунтом, гидроизолировать обмазкой битумно-полимерной мастикой МБПХ СТБ 1262-2021 (состав см. - верт. гидроизоляция).
- Данный лист читать с л. 17, 18.

10.2

Спецификация элементов приямка ЭО

Поз.	Обозначение	Наименование	Кол.	Масса ед., кг	Примечание
1а	ГОСТ 8568-77	Лист ромб В-К-ПУ 6,0х720х930 Ст3сп	3	33,6	100,8 кг
С-1	ГОСТ 23279-2012	4С 85500-200(110) 96х450	1	19,8	
С-2	ГОСТ 23279-2012	4С 85500-200(50) 65х450	1	13,3	
	СТБ 1544-2005	Бетон С16/20 W4			1,7 м ³

19.23 АС					
10	2	-	833-24	4/8	26.2024
9	1	-	195-24	4/8	13.2024
1	1	-	897-24	4/8	03.10.25
Изм.	Кол.	Лист	Ивок.	Подпись	Дата
Застройка микрорайона № 8А в г. Новополюе. Возведение жилого дома № 869 по генплану.					
				Стадия	Лист
				С	19
Разработал	Чижкевич	08.2025			
Проверил	Терентьев	08.2025			
Н.контр.оль	Качурин	08.2025			
Утвердил	Тимошенко	08.2025			
				Сечения фундаментов 11-11 в 16-16	
				Деталь устройства отмостки	
				Деталь опирания перегородок	
				Новополюцкий филиал ЧП "Институт Витебскгражданпроект"	


Инф. М. подл. Подпись и дата. Взам. инв. М.

Экспликация помещений техподполья

№ поме- щения	Наименование помещения	Площадь, м²	Пожарная нагрузка
1	Водомерный узел	3.47	менее 2000МДж
2	ИТП	35.01	менее 2000МДж
3	Техподполье	716.78	

Условные обозначения :

- утепление/звукоизоляция плитами минераловатными (см.л. АС-23);
- кирпич керамический КР0 125/25 СТБ 1160-99 на растворе М50;
- позиция марки дверных блоков по спецификации (см.л. АС-55);
- позиция марки окон по спецификации (см.л. АС-57);
- тип пола по экспликации (см.л. АС-59);
- номер помещения по экспликации;
- направление открывания дверей.

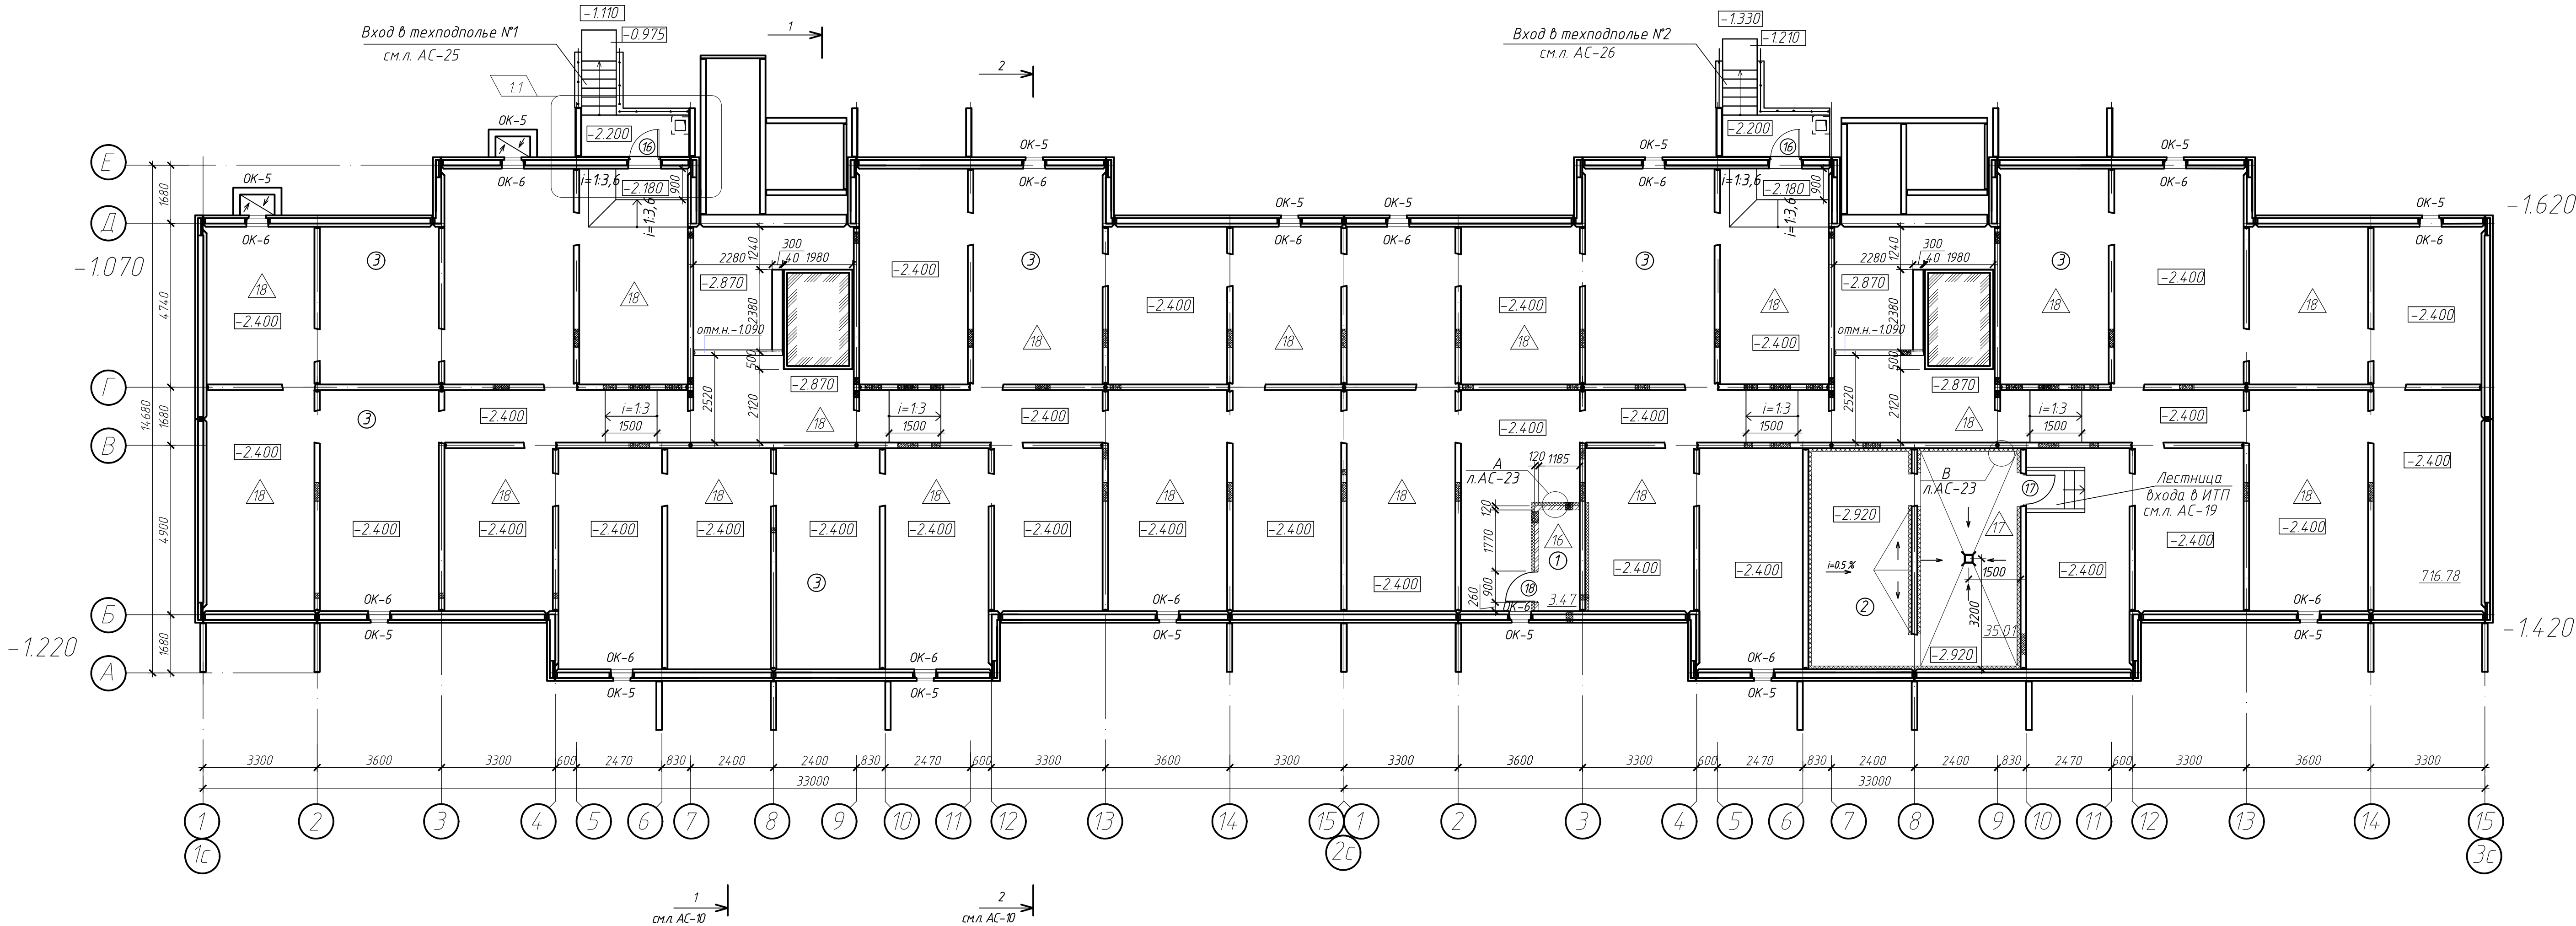

- Согласно п.5.12 СН 3.02.01-2019 холодные подполья должны быть проветриваемыми, в наружных стенах предусмотрены оконные проёмы (с оконным блоком с жалюзийным заполнением), равномерно распределенные по периметру здания, суммарная площадь не менее 1400. Площадь проветривания одного окна - 0,139м², суммарная площадь техподполья - 755,26 м², нормативная площадь проветривания - 1,89 м², проектная - 2,08 м² (предусмотрено - 15 оконных проёмов).
- Узлы и детали крепления кирпичных перегородок см.л. АС-22.
- Данный лист читать совместно с л.АС1- 10, 55, 57, 59

19.23 АС						Застройка микрорайона №8А в г.Новополоцке. Возведение жилого дома №869 по генплану		
1	1	-	897-25	03.10.25		Студия	Лист	Листов
Разработал	Жуков	Проверил	Винокурова	07.2025		С	20	
Н.контр.	Качурина	Утвердил	Лазарчук	07.2025		Новополоцкий филиал УП "Институт Витебскгражданпроект"		