


А
л10,20,51

Деталь теплоизоляции

стен в водомерном узле ($S_{общ}=13,93\text{ м}^2$),
в осях 7-9/Г-Д ($S_{общ.}=5,60\text{ м}^2$)
стен в помещении уборочного инвентаря ($S_{общ.}=14,87\text{ м}^2$),
стен в помещении электрощитовой ($S_{общ.}=24,08\text{ м}^2$),
стен тамбуров входов ($S_{общ.}=5,36\text{ м}^2$),

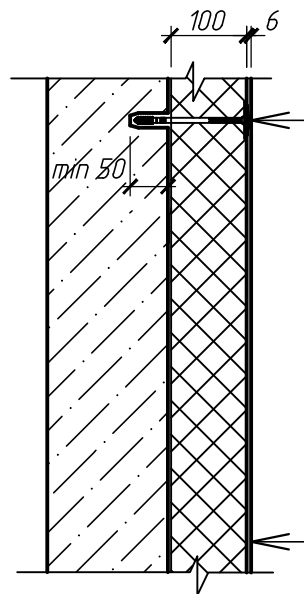


Дюбель-анкер для крепления утеплителя $\varnothing 5\text{ мм}$,
 $l=150\text{ мм}$, с металлическим сердечником ТУ РБ
100344537.002-2003 или аналог, бшт. на 1 м^2

1.	РСС, штукатурная, НВ, цементная, М100, F100, А0,8, Пк-2, St-1 Ceresit CT 29 (или аналог) СТБ 1307-2012- 6мм. (см.п.п.1), армированная сеткой ССШ-160ТУ ВУ 0578349.017-97 в 1 слой (в 2 слоя - только для стен тамбура);
2.	ПТМ СТБ 1995-2009-Т5-DS(23.90)-CS(10)40 -TR15-WS1(Фасад 12) - 100мм;
3.	Клей "КС" СТБ 1072-97 (расход 5-6кг/м);
4.	Стена.

Б
л10,20,51

Деталь теплоизоляции

перекрытие на отм. -1.100 ($S_{общ.}=24,00\text{ м}^2$)
потолок в помещении уборочного инвентаря ($S_{общ.}=3,26\text{ м}^2$),
потолок в электрощитовой ($S_{общ.}=5,65\text{ м}^2$)

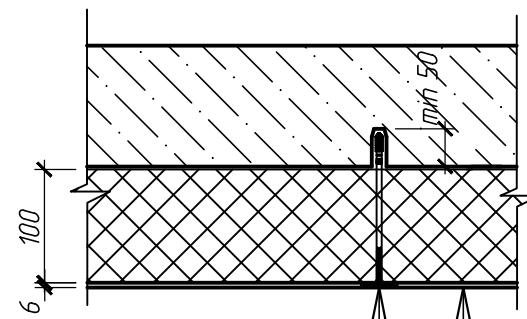


Дюбель-анкер для крепления утеплителя $\varnothing 5\text{ мм}$,
 $l=150\text{ мм}$, с металлическим сердечником ТУ РБ
100344537.002-2003 или аналог, бшт. на 1 м^2

1.	РСС, штукатурная, НВ, цементная, М100, F100, А0,8, Пк-2, St-1 Ceresit CT 29 (или аналог) СТБ 1307-2012 - 6мм, армированная сеткой ССШ-160ТУ ВУ 0578349.017-97 в 1 слой;
2.	ПТМ СТБ 1995-2009-Т5-DS(23.90)-CS(10)40 -TR15-WS1 (по типу - Фасад 12) - 100мм;
3.	Клей "КС" СТБ 1072-97 (расход 5-6кг/м);
4.	Перекрытие.

В
л20

Деталь звукоизоляции

стен в помещении ИТП ($S_{общ.}=88,14\text{ м}^2$)

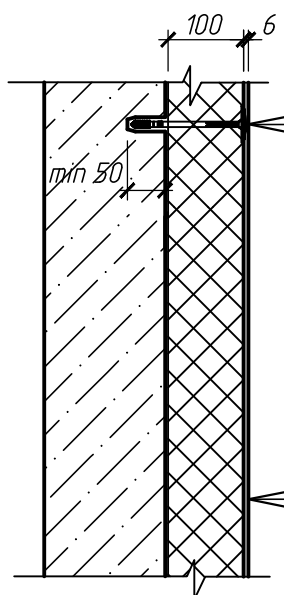


Дюбель-анкер для крепления утеплителя $\varnothing 5\text{ мм}$,
 $l=150\text{ мм}$, с металлическим сердечником ТУ РБ
100344537.002-2003 или аналог, бшт. на 1 м^2

1.	РСС, штукатурная, НВ, цементная, М100, F100, А0,8, Пк-2, St-1 Ceresit CT 29 (или аналог) СТБ 1307-2012- 6мм., армированная сеткой ССШ-160ТУ ВУ0578349.017-97 в 1 слой;
2.	ПТМ СТБ 1995-2009-Т5-DS(23.90)-CS(10)40 -TR15-WS1(Фасад 12) - 100мм;
3.	Клей "КС" СТБ 1072-97 (расход 5-6кг/м);
4.	Стена.

Г
л20

Деталь звукоизоляции

потолок в ИТП ($S_{общ.}=34,60\text{ м}^2$),

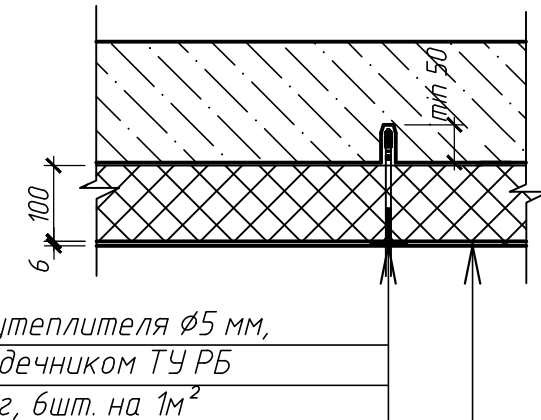


Дюбель-анкер для крепления утеплителя $\varnothing 5\text{ мм}$,
 $l=150\text{ мм}$, с металлическим сердечником ТУ РБ
100344537.002-2003 или аналог, бшт. на 1 м^2

1.	РСС, штукатурная, НВ, цементная, М100, F100, А0,8, Пк-2, St-1 Ceresit CT 29 (или аналог) СТБ 1307-2012 - 6мм., армированная сеткой ССШ-160ТУ ВУ 0578349.017-97 в 1 слой;
2.	ПТМ СТБ 1995-2009-Т5-DS(23.90)-CS(10)40 -TR15-WS1 (по типу - Фасад 12) - 100мм;
3.	Клей "КС" СТБ 1072-97 (расход 5-6кг/м);
4.	Перекрытие.

Д
л10,20

Деталь теплоизоляции

перекрытия в техподполье под лестничной
клеткой на отм. 0.000 ($S_{общ.}=21,80\text{ м}^2$)

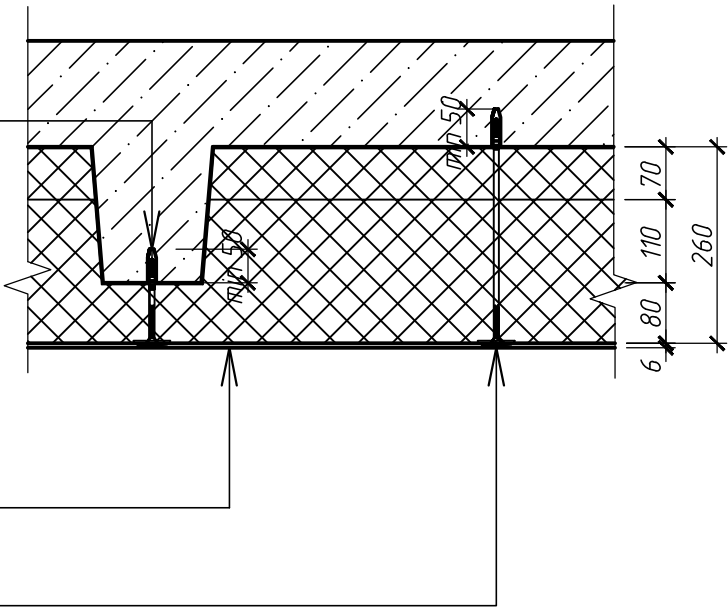

Дюбель-анкер для крепления утеплителя $\varnothing 5\text{ мм}$, $l=130\text{ мм}$, с металлическим сердечником ТУ РБ
100344537.002-2003 или аналог, бшт. на 1 м^2

1.	РСС, штукатурная, НВ, цементная, М100, F100, А0,8, Пк-2, St-1 Ceresit CT 29 (или аналог) СТБ 1307-2012 - 6мм., армированная сеткой ССШ-160ТУ ВУ 0578349.017-97;
2.	ПТМ СТБ 1995-2009-Т5-DS(23.90)-CS(10)40-TR15-WS1 (по типу - Фасад 12) - 260мм;
3.	Клей "КС" СТБ 1072-97 (расход 5-6кг/м);
4.	Лестничная площадка.

Дюбель-анкер для крепления утеплителя $\varnothing 5\text{ мм}$, $l=310\text{ мм}$, с металлическим сердечником ТУ РБ
100344537.002-2003 или аналог, бшт. на 1 м^2

1. Для легких штукатурных систем утепления следует предусматривать отделку окрашиваемой поверхности составами ЛКП с коэффициентом паропроницаемости не менее 0,015 мг/(м.ч.Па). Для систем утепления с применением в качестве утеплителя пенополистирольных плит и/или в качестве армирующего слоя полимерных материалов допускается предусматривать отделку окрашиваемых поверхностей ЛКП с коэффициентом паропроницаемости менее 0,015 мг/(м.ч.Па). При этом ЛКП должны соответствовать требованиям СТБ 1197. (п.7.3.5.1 по ТКП 45-6.07-278-2013).
2. Данный лист читать совместно с л.АС-10, 20, 51

							19.23 АС		
							Застройка микрорайона №8А в г.Новополоцке. Возведение жилого дома №869 по генплану		
Изм.	Кол.	Лист	Ндок.	Подпись	Дата		Стадия	Лист	Листов
							С	23	
Разработал	Жуков			Иванов	07.2025	Детали тепло-, звукоизоляции	Новополоцкий филиал УП "Институт Витебскгражданпроект"		
Проверил	Винокурова			Винокурова	07.2025				
Н.контр.	Качурина			Качурина	07.2025				
Утвердил	Лазарчук			Лазарчук	07.2025				

Инв. № подл. Подпись и дата Взам. инв. №

