



Вход в техподполье №1

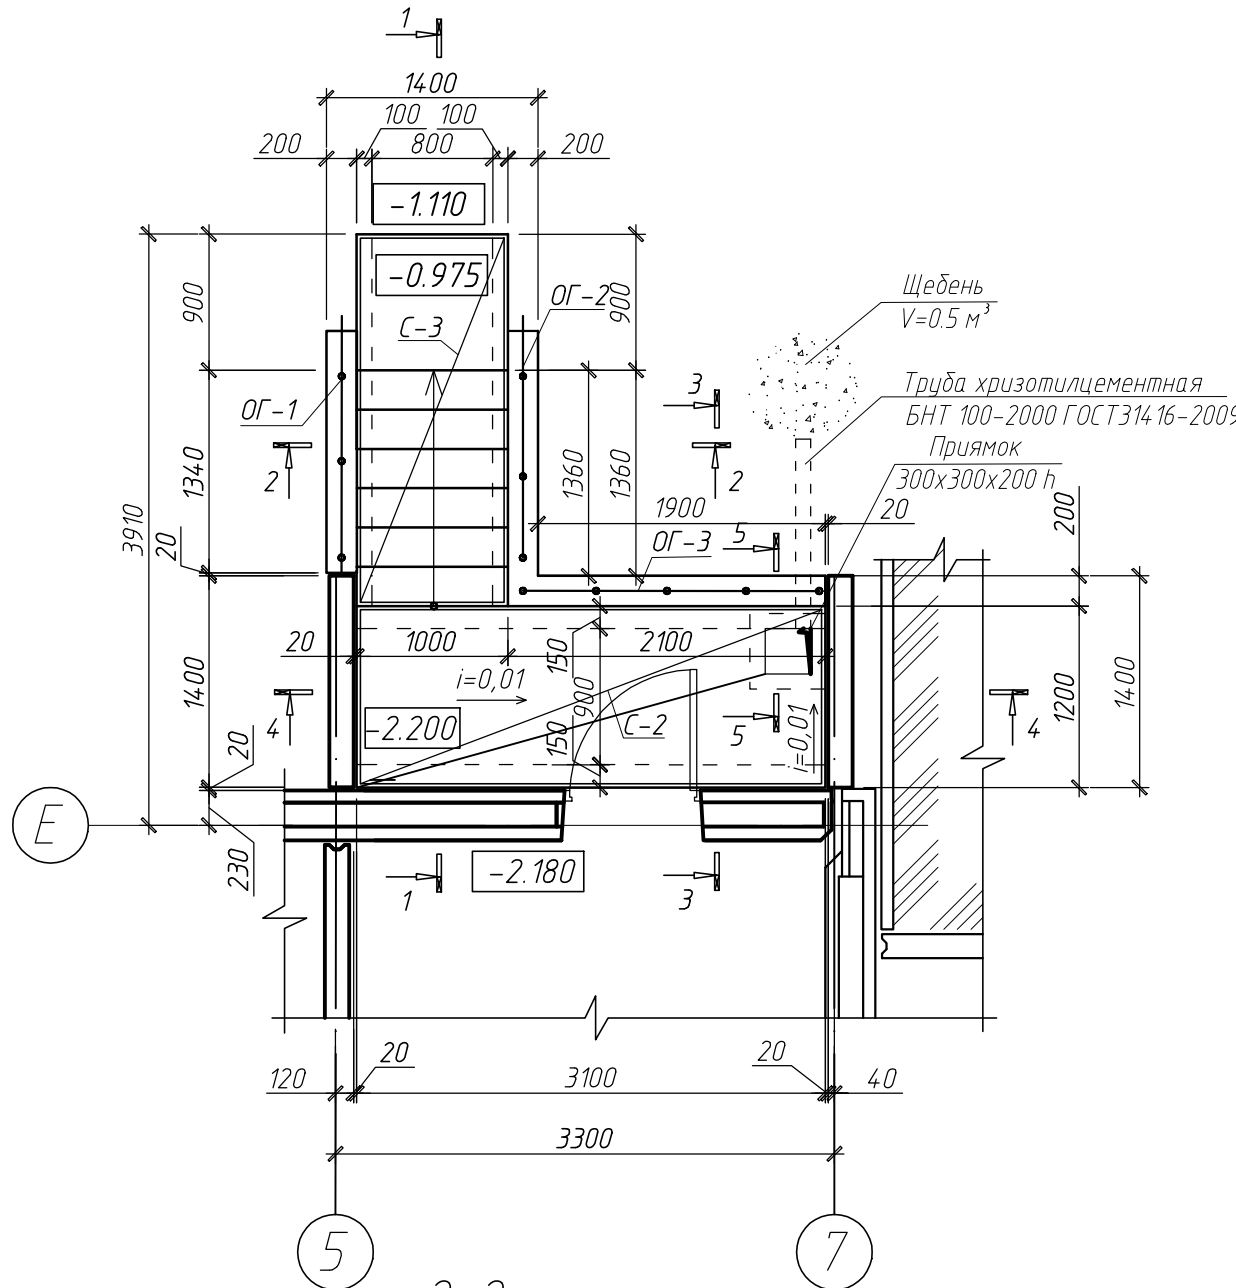


1-1

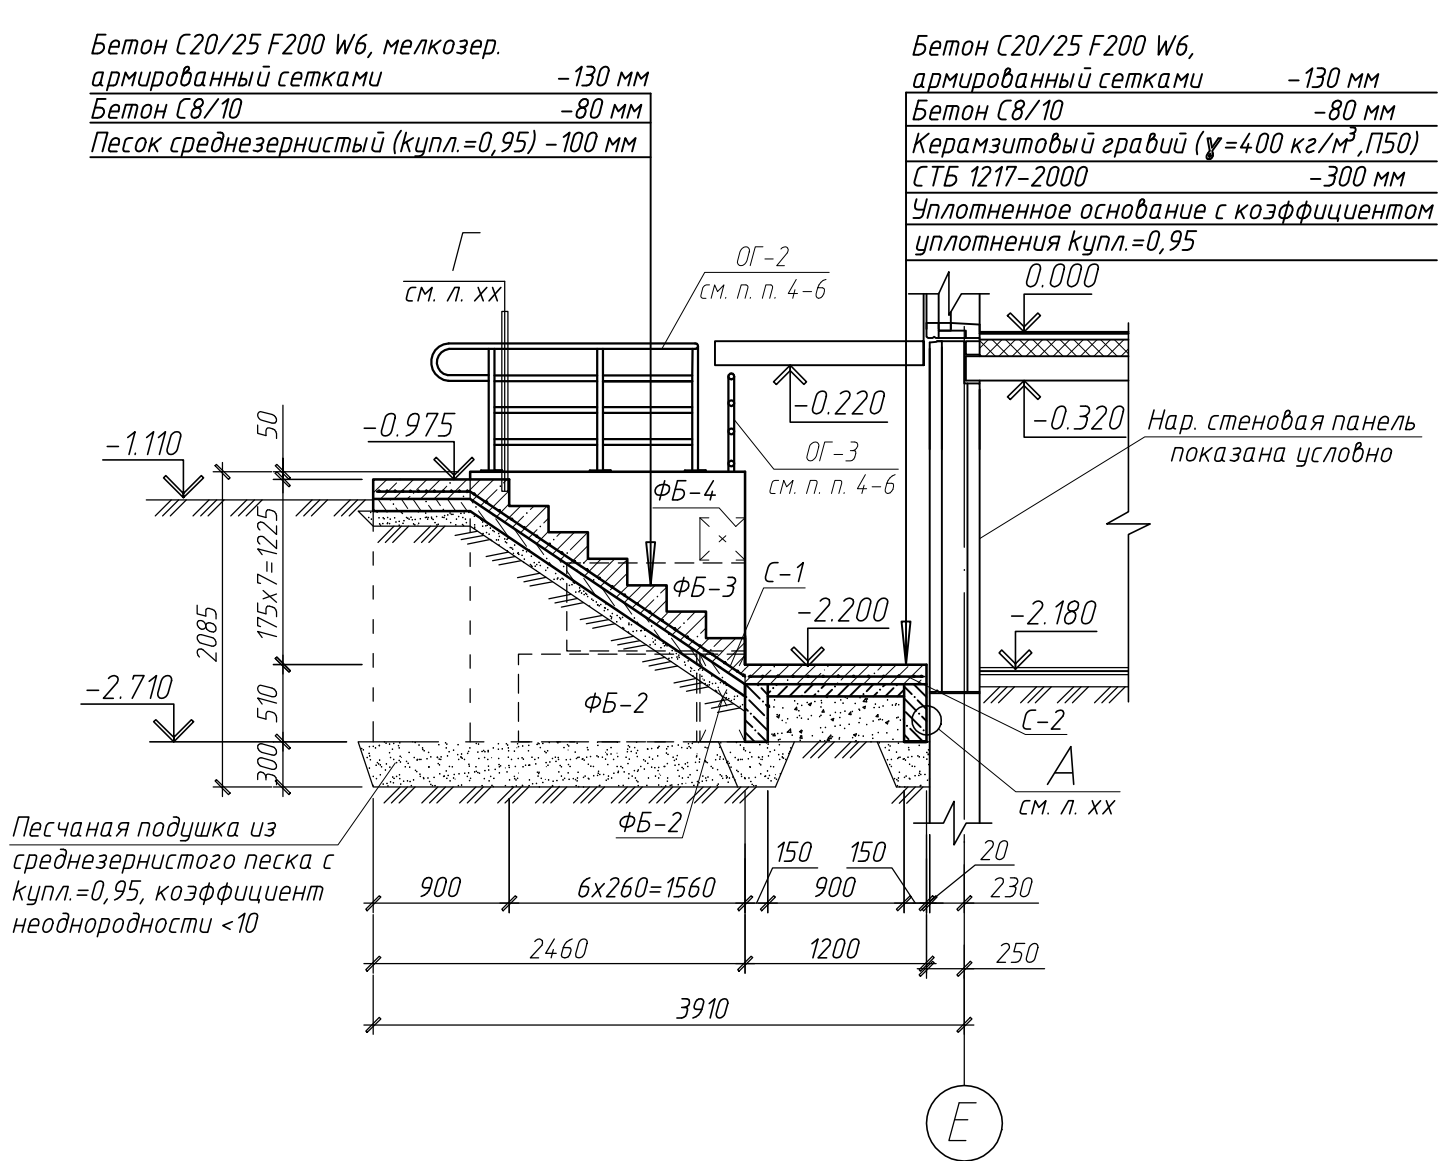


Спецификация элементов входа в техподполье №1

Поз.	Обозначение	Наименование	Кол.	Масса ед.,кг	Примеч.
Сборочные единицы					
С-1	ГОСТ 23279-2012	4С-55500-100 95х255	1	7.73	
С-2	ГОСТ 23279-2012	4С-55500-100 115х305	1	11.1	
ОГ-1		Ограждение ОГ-1	1		см.п.п. 4-6
ОГ-2		Ограждение ОГ-2	1		см.п.п. 4-6
ОГ-3		Ограждение ОГ-3	1		см.п.п. 4-6
Р-1	90М Новоп-10.24 АС1И Р-1	Решетка Р-1	1	6.77	см.п.п. 8
Материалы					
БС-1	СТБ 1544-2005	Бетон С20/25 F200 W6			1,0 м³
БС-2	СТБ 1544-2005	Бетон С8/10			0,4 м³
БС-3	СТБ 1544-2005	Бетон С16/20 F100 W2			1,9 м³
Блоки ФБС					
ФБ-1	Б1.016.1-3.21 вып. 1	ФБС 9.3.6-н СТБ1076-97	1	350	С16/20 F100 W2
ФБ-2	Б1.016.1-3.21 вып. 1	ФБС 12.3.6-н СТБ1076-97	4	485	
ФБ-3	Б1.016.1-3.21 вып. 1	ФБС 12.2.6-н СТБ1076-97	2	320	
ФБ-4	Б1.016.1-3.21 вып. 1	ФБС 12.3.3-н СТБ1076-97	1	240	


2-2

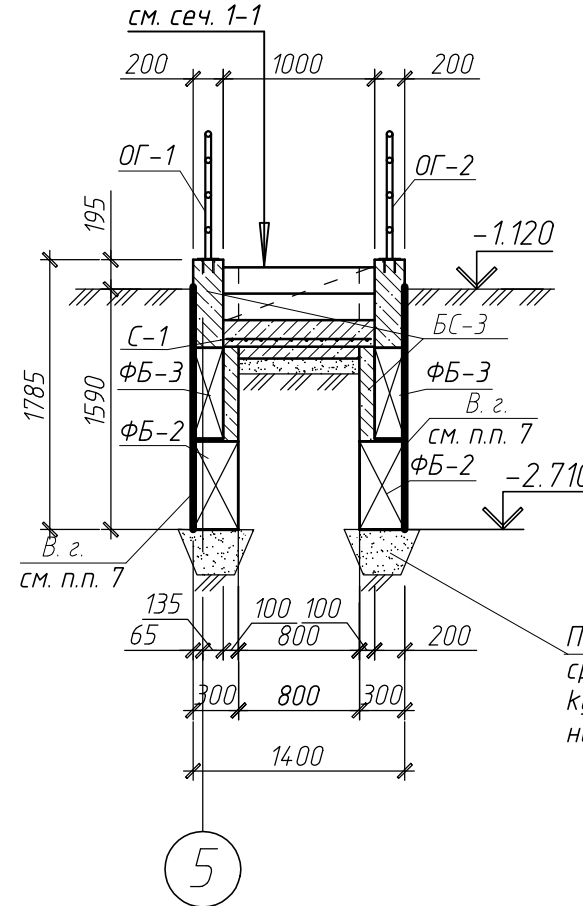


3-3

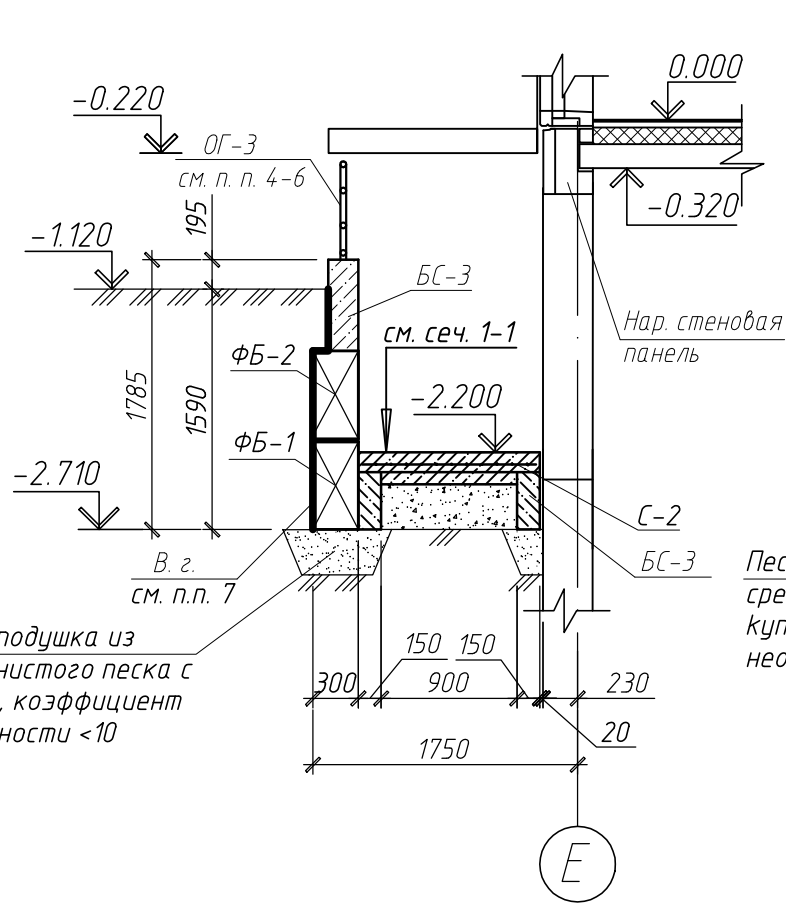

4-4

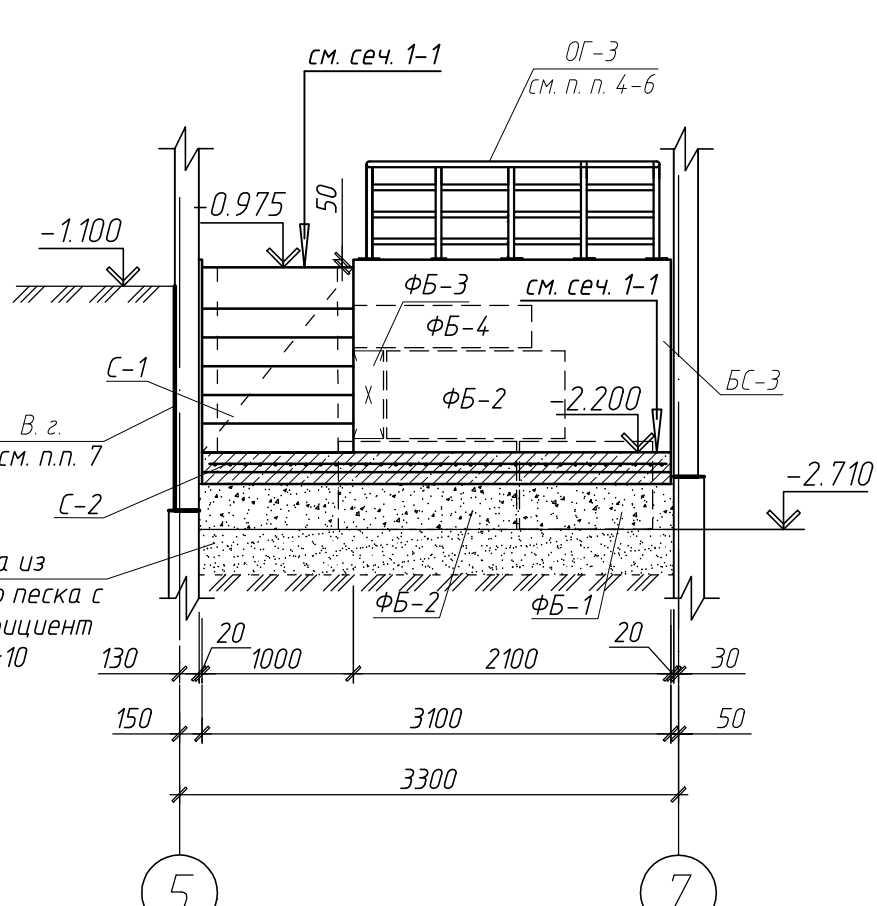

5-5

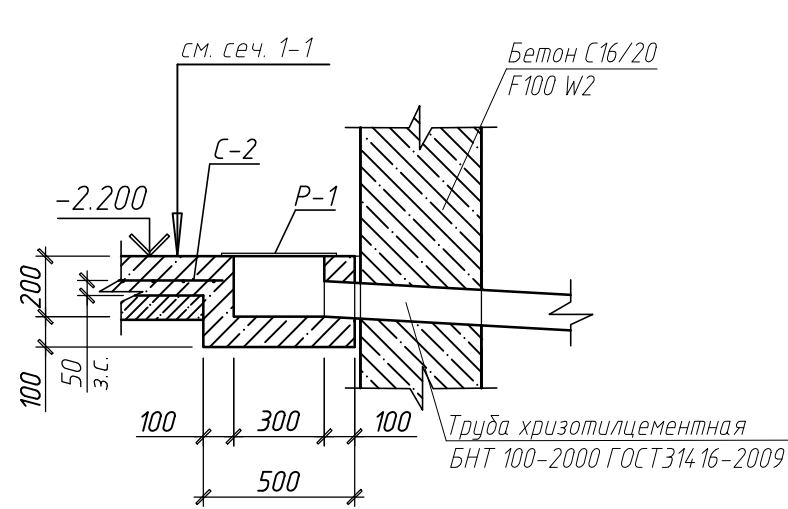


- В местах сопряжения конструкций входа в техподполье со стеновыми панелями, выполнить деформационный шов (см. узел А и п.п. 1 л. 24).
- Оценочная группа покрытия входа в техподполье см. п.п. 5 л. 24
- Класс бетонной поверхности входа см. п.п. 6 л. 24.
- Чертежи ограждений разработаны справочно. Подробные чертежи разрабатываются фирмой-производителем выигравшей тендер на производство и монтаж ограждений из нержавеющей стали.
- Для входа в техподполье выполнить ограждения ОГ-1, ОГ-2 и ОГ-3 из нержавеющей стали, общей длиной: ОГ-1 и ОГ-2 - 1,6 м.п., ОГ-3 - 2,0 м.п., высотой: ОГ-1 и ОГ-2 - 0,85 м, ОГ-3 - 0,65 м, с промежуточным заполнением из трёх струн и диаметром труб стойки и поручня $\varnothing 38 \times 15$.
- Все ограждения (ОГ-1 - ОГ-3) крепить БСР8х85 ГОСТ 28778-90 в заранее просверленные отверстия $\varnothing 10$ и длиной 85 мм. Общее количество отверстий - 33 шт.
- Вертикальную гидроизоляцию (в.г.) выполнять в соответствии с ТКП 45-5.01-255-2012 обмазочной битумно-полимерной мастикой МБПХ, растворенной в уайт-спирте в соотношении 2:1. Общая толщина в.г. назначается согласно ТКП 45-5.01-255-2012, количество слоев - по указаниям производителя мастики.
- Прямок для Р-1 выполнить размером 300х300 мм глубиной 200мм.
- Данный л. см. с л. 24


Инв. № подл.	Подпись и дата	Взам. инв. №

					19.23 АС		
					Застройка микрорайона № 8А в г. Новополюцке. Возведение жилого дома №869 по генплану		
Изм.	Кол.	Лист	Издок.	Подпись	Дата	Стадия	Лист
						С	25
Разработал	Кротов				07.2025	Вход в техподполье №1	
Проверил	Тимошкевич				07.2025		
Н.контр.оль	Качурина				07.2025		
Утвердил	Терентьев				07.2025		
						Новополюцкий филиал УП "Институт Витебскгражданпроект"	

Вход в техподполье №2

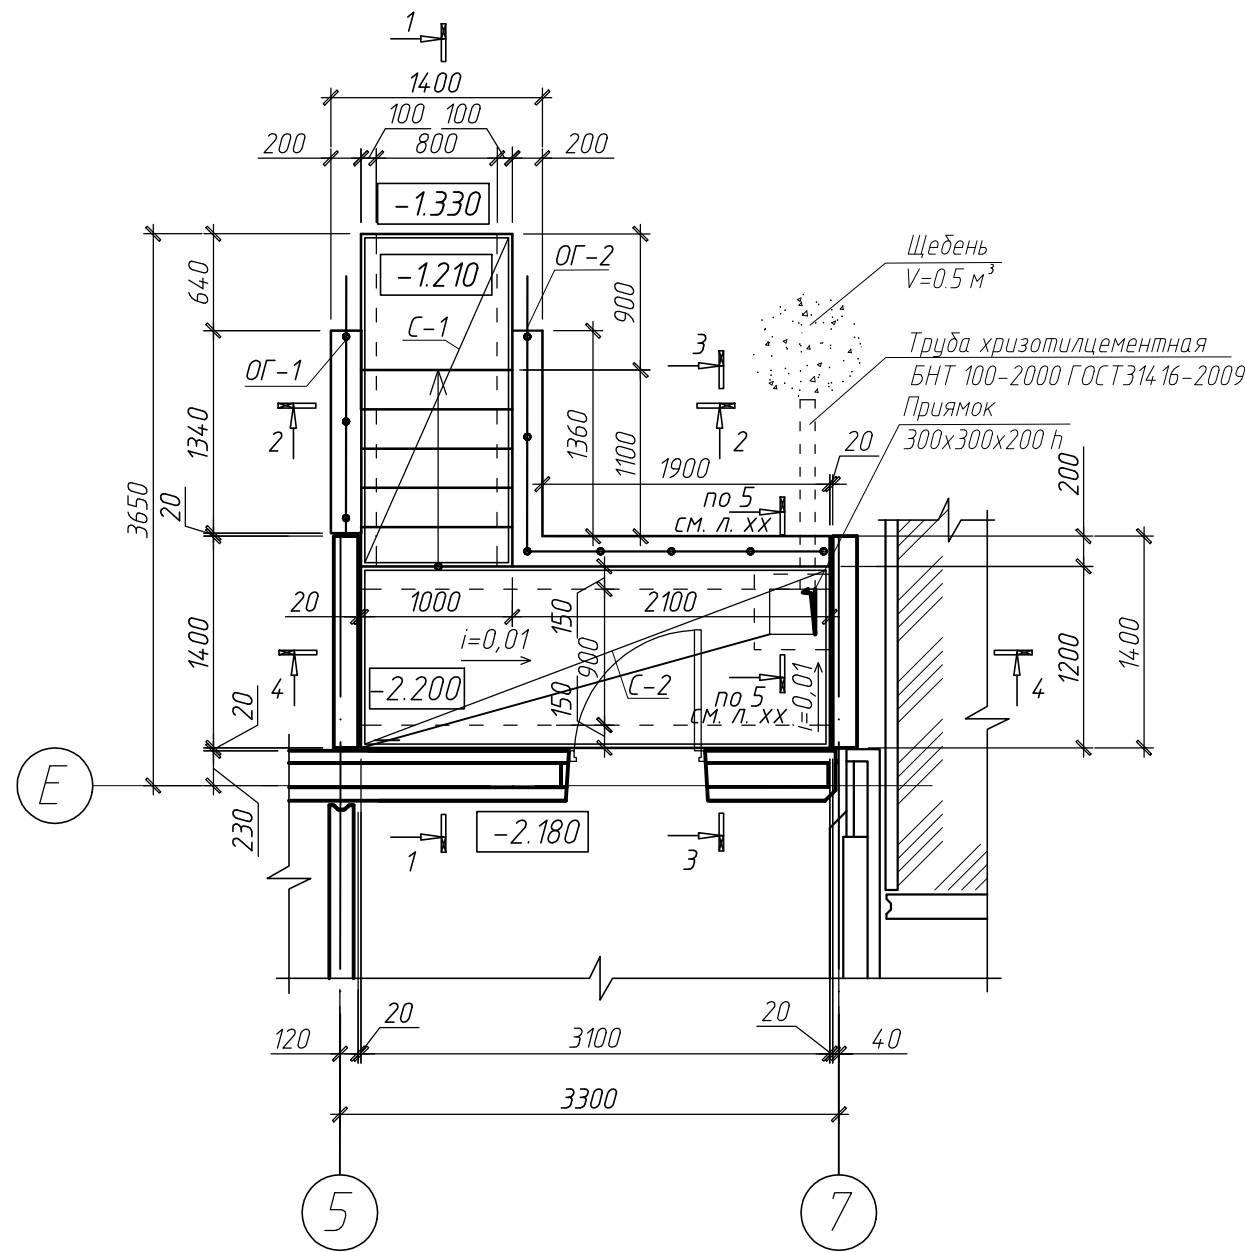


1-1

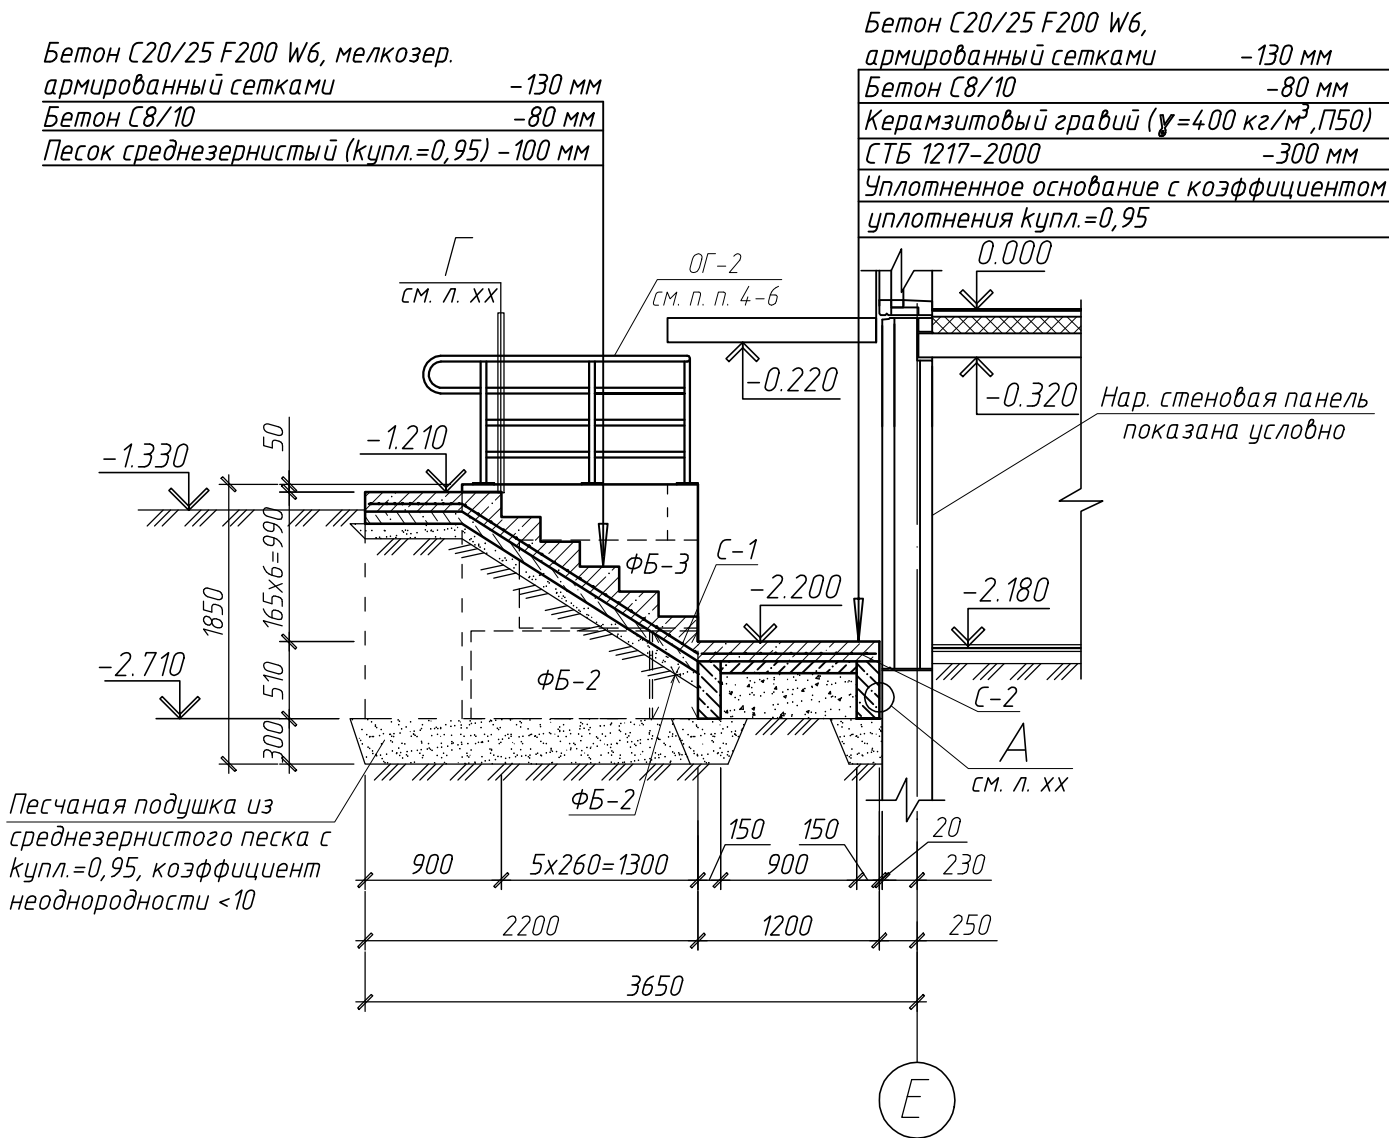


Спецификация элементов входа в техподполье №1

Поз.	Обозначение	Наименование	Кол.	Масса ед.,кг	Примеч.
Сборочные единицы					
С-1	ГОСТ 23279-2012	4С-55500-100 95х250	1	7,65	
С-2	ГОСТ 23279-2012	4С-55500-100(50) 115х305	1	11,1	
ОГ-1		Ограждение ОГ-1	1		см.п.п. 4-6
ОГ-2		Ограждение ОГ-2	1		см.п.п. 4-6
Р-1	90М Новоп-10.24 АС1И Р-1	Решетка Р-1	1	6,77	см.п.п. 8
Материалы					
БС-1	СТБ 1544-2005	Бетон С20/25 F200 W6			0,98 м³
БС-2	СТБ 1544-2005	Бетон С8/10			0,4 м³
БС-3	СТБ 1544-2005	Бетон С16/20 F100 W2			1,5 м³
Блоки ФБС					
ФБ-1	Б1.016.1-3.21 вып. 1	ФБС 9.3.6-н СТБ1076-97	1	350	С16/20 F100 W2
ФБ-2	Б1.016.1-3.21 вып. 1	ФБС 12.3.6-н СТБ1076-97	4	485	
ФБ-3	Б1.016.1-3.21 вып. 1	ФБС 12.2.6-н СТБ1076-97	2	320	


2-2

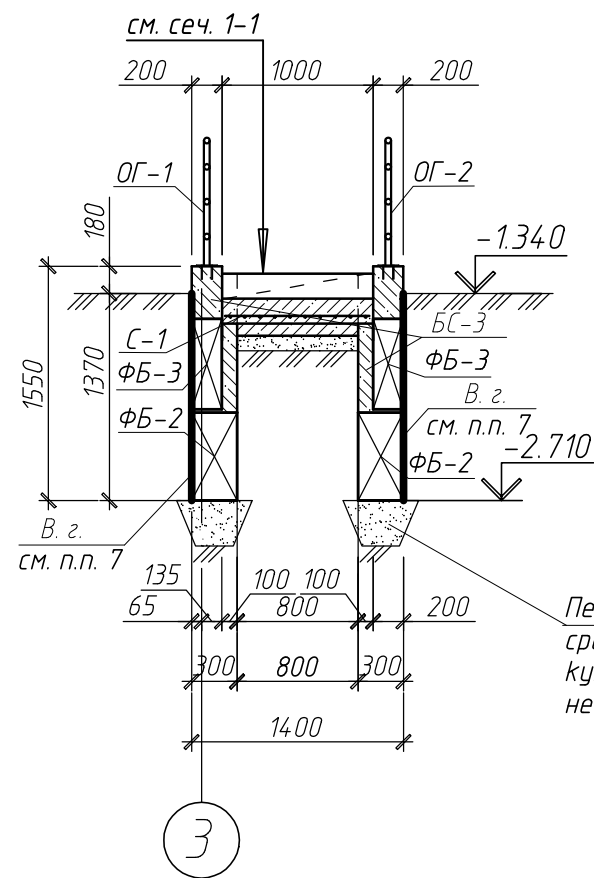

3-3

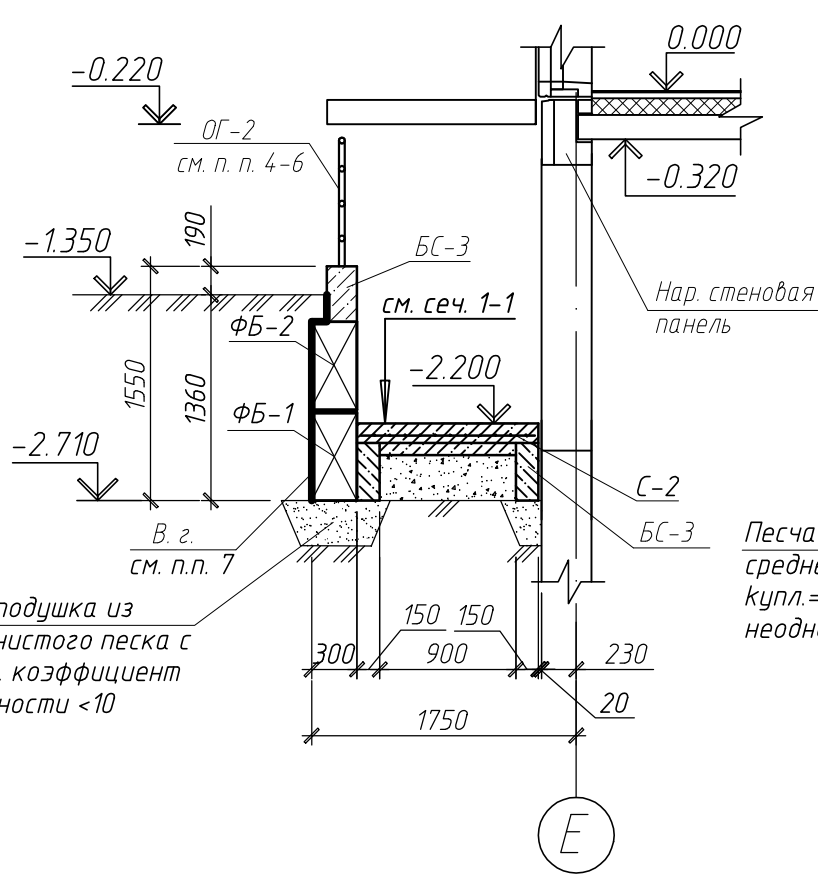

4-4

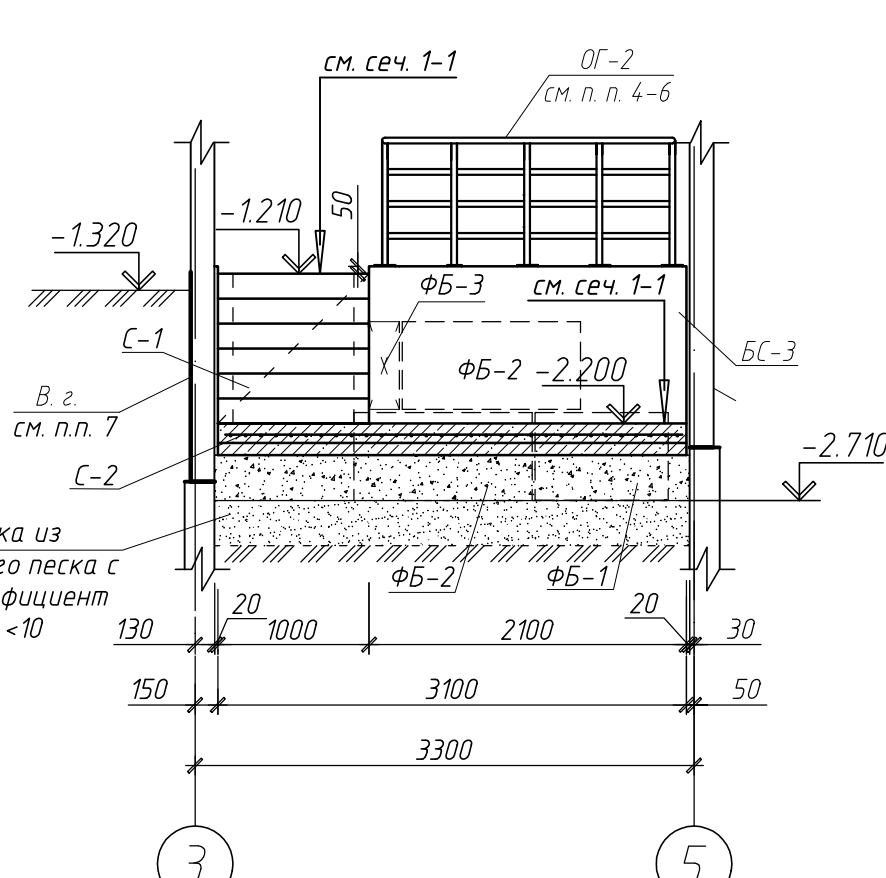

- В местах сопряжения конструкций входа в техподполье со стеновыми панелями, выполнить деформационный шов (см. узел А и п.п. 1 л. 24).
- Оценочная группа покрытия входа в техподполье см. п.п. 5 л. 24
- Класс бетонной поверхности входа см. п.п. 6 л. 24.
- Чертежи ограждений разработаны справочно. Подробные чертежи разрабатываются фирмой-производителем выигравшей тендер на производство и монтаж ограждений из нержавеющей стали.
- Для входа в техподполье выполнить ограждения ОГ-1 и ОГ-2 из нержавеющей стали, общей длиной: ОГ-1 - 1,6 м.п., ОГ-2 - 3,8 м.п., высотой: ОГ-1 и ОГ-2 - 0,85 м, с промежуточным заполнением из трёх струн и диаметром труб стойки и поручня $\phi 38 \times 15$.
- Все ограждения (ОГ-1 и ОГ-2) крепить БСР8х85 ГОСТ 28778-90 в заранее просверленные отверстия $\phi 10$ и длиной 85 мм. Общее количество отверстий - 30 шт.
- Вертикальную гидроизоляцию (в.г.) выполнять в соответствии с ТКП 45-5.01-255-2012 обмазочной битумно-полимерной мастикой МБПХ, растворенной в уайт-спирте в соотношении 2:1. Общая толщина в.г. назначается согласно ТКП 45-5.01-255-2012, количество слоев - по указаниям производителя мастики.
- Прямок для Р-1 выполнить размером 300х300 мм глубиной 200мм.
- Данный л. см. с л. 24