


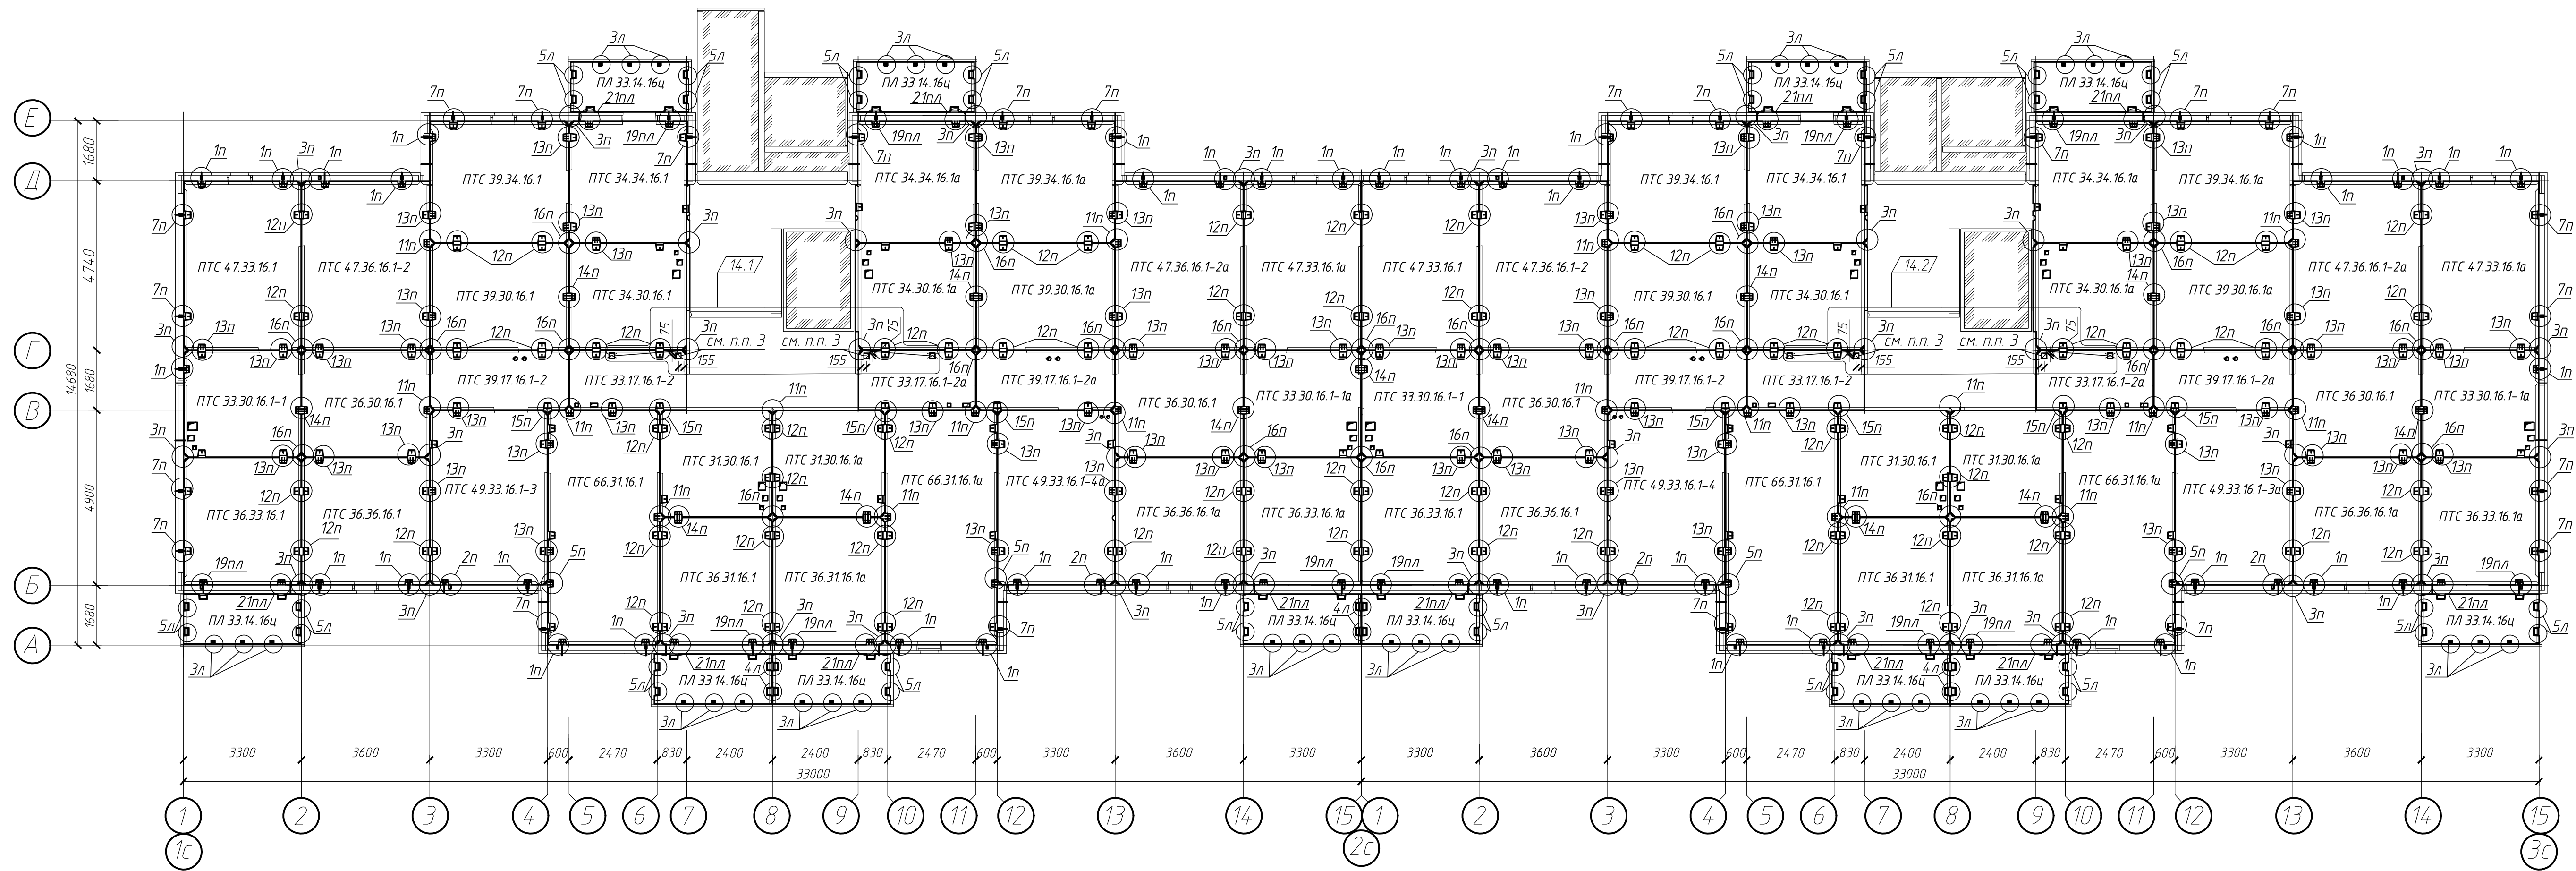

1. Данный лист читать с л. 18, 21;
2. Монтажные узлы см. альбом 90М Новоп-11,25 УАС.
3. Выполнить заделку сущ. отверстий (4 шт.) перекрытий ПТС 33.17.16.1-2 ч ПТС 33.17.16.1-2а бетоном класса С20/25. Общий расход бетона на 4 отверстия - 0,015 м³. Выполнить новое отверстие размерами 150х150 глубиной 160 мм (привязку см. на схеме данного листа). Общее количество отверстий - 4 шт, общая длина реза на все отверстия - 2,4 м.п.

14.3/

Условные обозначения

— - расположение петель в наружных стеновых панелях

						19.23 АС
14	3	-	434-26	4	15.06.2020	Застройка микрорайона №8А в г.Новополоцке. Возведение жилого дома №869 по генплану
Изм.	Кол.	Лист	Индок.	Подпись	Дата	
Разработал	Посыпкина			08.08.2025		С
Проверил	Терентьев			08.08.2025		27
Н.контроль	Качурина			08.08.2025		
Утвердил	Тимошкевич			08.08.2025		
Схема расположения элементов перекрытия техподполья.						Новополоцкий филиал УП "Институт Витебскгражданпроект"

Инв. № подл.	Подпись и дата	Взамен инв. №	Руч. арх.к	Дергаченко	08.25
			Зай. сек. 775	Винник	08.25
			Зай. сек. 3. Аис.	Крысько	08.25

Инв. № подл.	Подпись и дата	Взамен инв.№	

Поз.	Обозначение	Наименование	Кол.	Масса ед.,кг.	Примечание
		Плиты перекрытия техподполья			
ПТС31.30.16.1	90М Новоп-10.24 КЖ6.И	ПТС 31.30.16.1 СТБ1383-2003	2	3725	
ПТС31.30.16.1а	90М Новоп-10.24 КЖ6.И	ПТС 31.30.16.1а СТБ1383-2003	2	3725	
ПТС33.17.16.1-2	90М Новоп-11.25 КЖ.И ч.2	ПТС 33.17.16.1-2 СТБ1383-2003	2	2175	
ПТС33.17.16.1-2а	90М Новоп-11.25 КЖ.И ч.2	ПТС 33.17.16.1-2а СТБ1383-2003	2	2175	
ПТС33.30.16.1-1	90М Новоп-11.25 КЖ.И ч.2	ПТС 33.30.16.1-1 СТБ1383-2003	2	3900	
ПТС33.30.16.1-1а	90М Новоп-11.25 КЖ.И ч.2	ПТС 33.30.16.1-1а СТБ1383-2003	2	3900	
ПТС34.30.16.1	90М Новоп-10.24 КЖ6.И	ПТС 34.30.16.1 СТБ1383-2003	2	3975	
ПТС34.30.16.1а	90М Новоп-10.24 КЖ6.И	ПТС 34.30.16.1а СТБ1383-2003	2	3975	
ПТС34.34.16.1	90М Новоп-10.24 КЖ6.И	ПТС 34.34.16.1 СТБ1383-2003	2	4525	
ПТС34.34.16.1а	90М Новоп-10.24 КЖ6.И	ПТС 34.34.16.1а СТБ1383-2003	2	4525	
ПТС36.30.16.1	90М Новоп-11.25 КЖ.И ч.2	ПТС 36.30.16.1 СТБ1383-2003	4	4275	
ПТС36.31.16.1	90М Новоп-10.24 КЖ6.И	ПТС 36.31.16.1 СТБ1383-2003	2	4450	
ПТС36.31.16.1а	90М Новоп-10.24 КЖ6.И	ПТС 36.31.16.1а СТБ1383-2003	2	4450	
ПТС36.33.16.1	90М Новоп-11.25 КЖ.И ч.2	ПТС 36.33.16.1 СТБ1383-2003	2	4675	
ПТС36.33.16.1а	90М Новоп-11.25 КЖ.И ч.2	ПТС 36.33.16.1а СТБ1383-2003	2	4675	
ПТС36.36.16.1	90М Новоп-11.25 КЖ.И ч.2	ПТС 36.36.16.1 СТБ1383-2003	2	5100	
ПТС36.36.16.1а	90М Новоп-11.25 КЖ.И ч.2	ПТС 36.36.16.1а СТБ1383-2003	2	5100	
ПТС39.17.16.1-2	90М Новоп-11.25 КЖ.И ч.2	ПТС 39.17.16.1-2 СТБ1383-2003	2	2575	
ПТС39.17.16.1-2а	90М Новоп-11.25 КЖ.И ч.2	ПТС 39.17.16.1-2а СТБ1383-2003	2	2575	
ПТС39.30.16.1	90М Новоп-10.24 КЖ6.И	ПТС 39.30.16.1 СТБ1383-2003	2	4625	
ПТС39.30.16.1а	90М Новоп-10.24 КЖ6.И	ПТС 39.30.16.1а СТБ1383-2003	2	4625	
ПТС39.34.16.1	90М Новоп-10.24 КЖ6.И	ПТС 39.34.16.1 СТБ1383-2003	2	5275	
ПТС 39.34.16.1а	90М Новоп-10.24 КЖ6.И	ПТС 39.34.16.1а СТБ1383-2003	2	5275	
ПТС47.33.16.1	90М Новоп-11.25 КЖ.И ч.2	ПТС 47.33.16.1 СТБ1383-2003	2	6200	
ПТС47.33.16.1а	90М Новоп-11.25 КЖ.И ч.2	ПТС 47.33.16.1а СТБ1383-2003	2	6200	
ПТС47.36.16.1-2	90М Новоп-11.25 КЖ.И ч.2	ПТС 47.36.16.1-2 СТБ1383-2003	2	6750	
ПТС47.36.16.1-2а	90М Новоп-11.25 КЖ.И ч.2	ПТС 47.36.16.1-2а СТБ1383-2003	2	6750	
ПТС49.33.16.1	90М Новоп-11.25 КЖ.И ч.2	ПТС 49.33.16.1-3 СТБ1383-2003	1	6400	
ПТС49.33.16.1а	90М Новоп-11.25 КЖ.И ч.2	ПТС 49.33.16.1-3а СТБ1383-2003	1	6400	
ПТС49.33.16.1-4	90М Новоп-11.25 КЖ.И ч.2	ПТС 49.33.16.1-4 СТБ1383-2003	1	6400	
ПТС49.33.16.1-4а	90М Новоп-11.25 КЖ.И ч.2	ПТС 49.33.16.1-4а СТБ1383-2003	1	6400	
ПТС66.31.16.1	90М Новоп-10.24 КЖ6.И	ПТС 66.31.16.1 СТБ1383-2003	2	8225	
ПТС66.31.16.1а	90М Новоп-10.24 КЖ6.И	ПТС 66.31.16.1а СТБ1383-2003	2	8225	
		Плиты лоджий			
ПЛ33.14.16ц	90М Новоп - 10.24 КЖ7.И	ПЛ 33.14.16ц СТБ 1237-2000	12	1950	

Поз.	Обозначение	Наименование	Кол.	Масса ед.,кг.	Примечание
		Плиты входов без электрощитовой			
ПВ 46.12.16	90М Новоп-10.24 КЖ7.И	ПВ 46.12.16-КО СТБ 1258-2001	1	2175	
ПВ42.18.16	90М Новоп-10.24 КЖ7.И	ПВ 42.18.16-КО СТБ 1258-2001	1	3000	
ПВ26.25.16	90М Новоп-10.24 КЖ7.И	ПВ 26.25.16-КО СТБ 1258-2001	1	2500	
КВ 46.24.16	90М Новоп-10.24 КЖ7.И	КВ 46.24.16-КО СТБ 1258-2001	1	4300	
КВ 46.19.16	90М Новоп-10.24 КЖ7.И	КВ 46.19.16-КО СТБ 1258-2001	1	3400	
		Плиты входов с электрощитовой			
ПВ 46.12.16	90М Новоп-10.24 КЖ7.И	ПВ 46.12.16-КО СТБ 1258-2001	1	2175	
ПВ26.25.16	90М Новоп-10.24 КЖ7.И	ПВ 26.25.16-КО СТБ 1258-2001	1	2500	
ПВ23.18.16	90М Новоп-10.24 КЖ7.И	ПВ 23.18.16-КО СТБ 1258-2001	1	1625	
КВ 46.24.16	90М Новоп-10.24 КЖ7.И	КВ 46.24.16-КО СТБ 1258-2001	1	4300	
КВ 46.19.16а	90М Новоп-10.24 КЖ7.И	КВ 46.19.16а-КО СТБ 1258-2001	1	3400	

1. Данный лист читать с л. 25.

							19.23 АС		
							Застройка микрорайона №8А в г.Новополоцке. Возведение жилого дома №869 по генплану		
Изм.	Кол.	Лист	Издок.	Подпись	Дата		Стадия	Лист	Листов
							С	28	
Разработал	Посыпкина		08.2025			Спецификация элементов перекрытия техподполья	Новополоцкий филиал УП "Институт Витедскгражданпроект"		
Проверил	Терентьев		08.2025						
Н.контроль	Качурина		08.2025						
Утвердил	Тимошкевич		08.2025						