
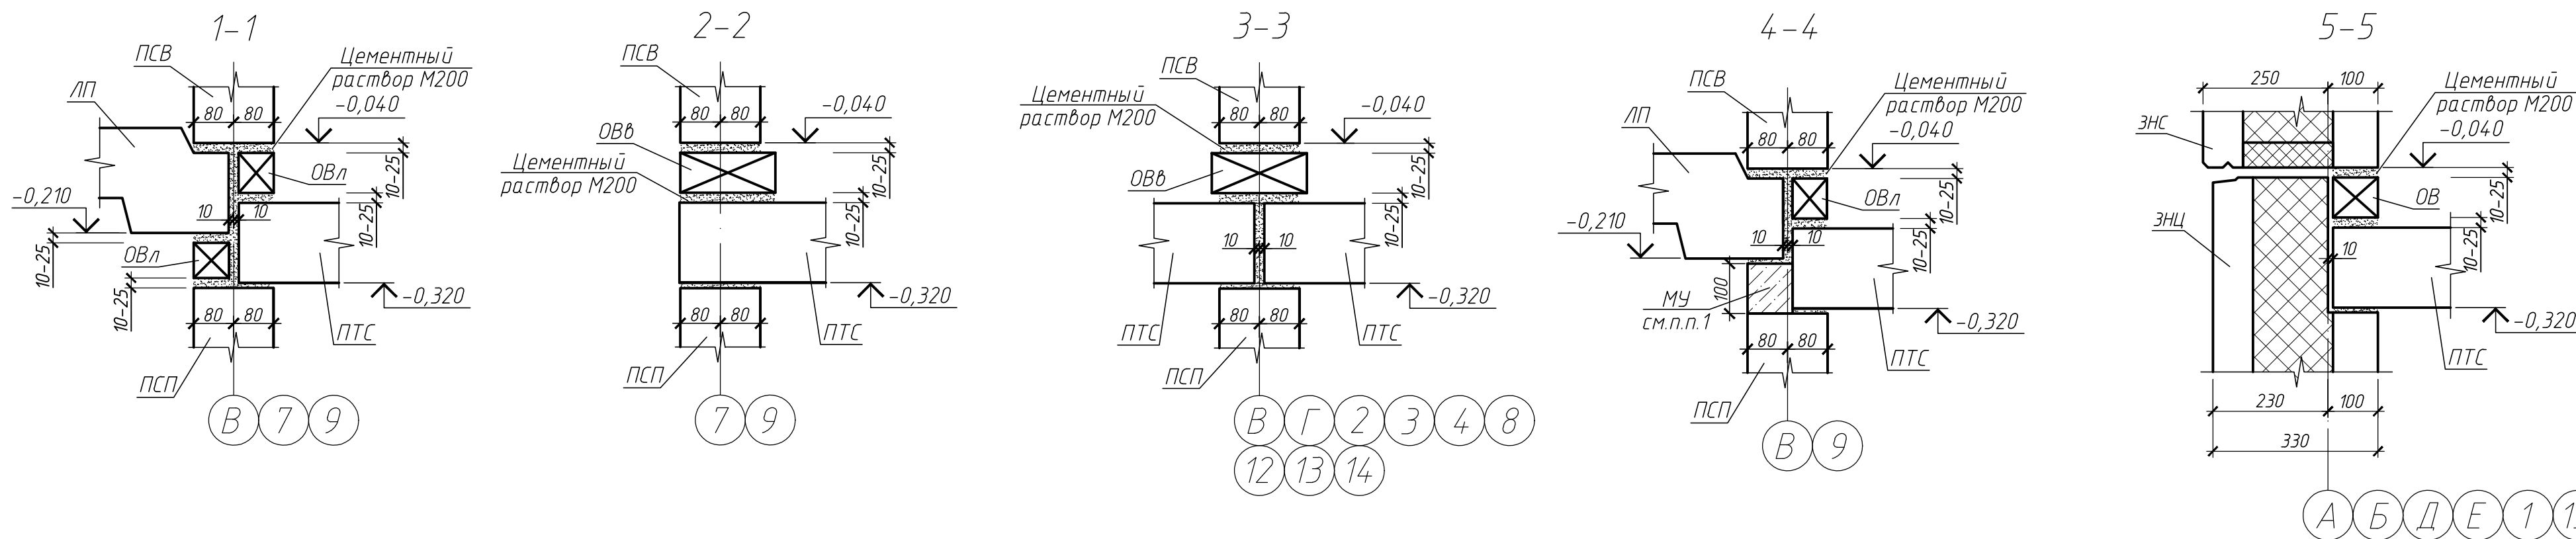


Схема расположения опорных вкладышей над техподпольем

Спецификация опорных вкладышей над техподпольем

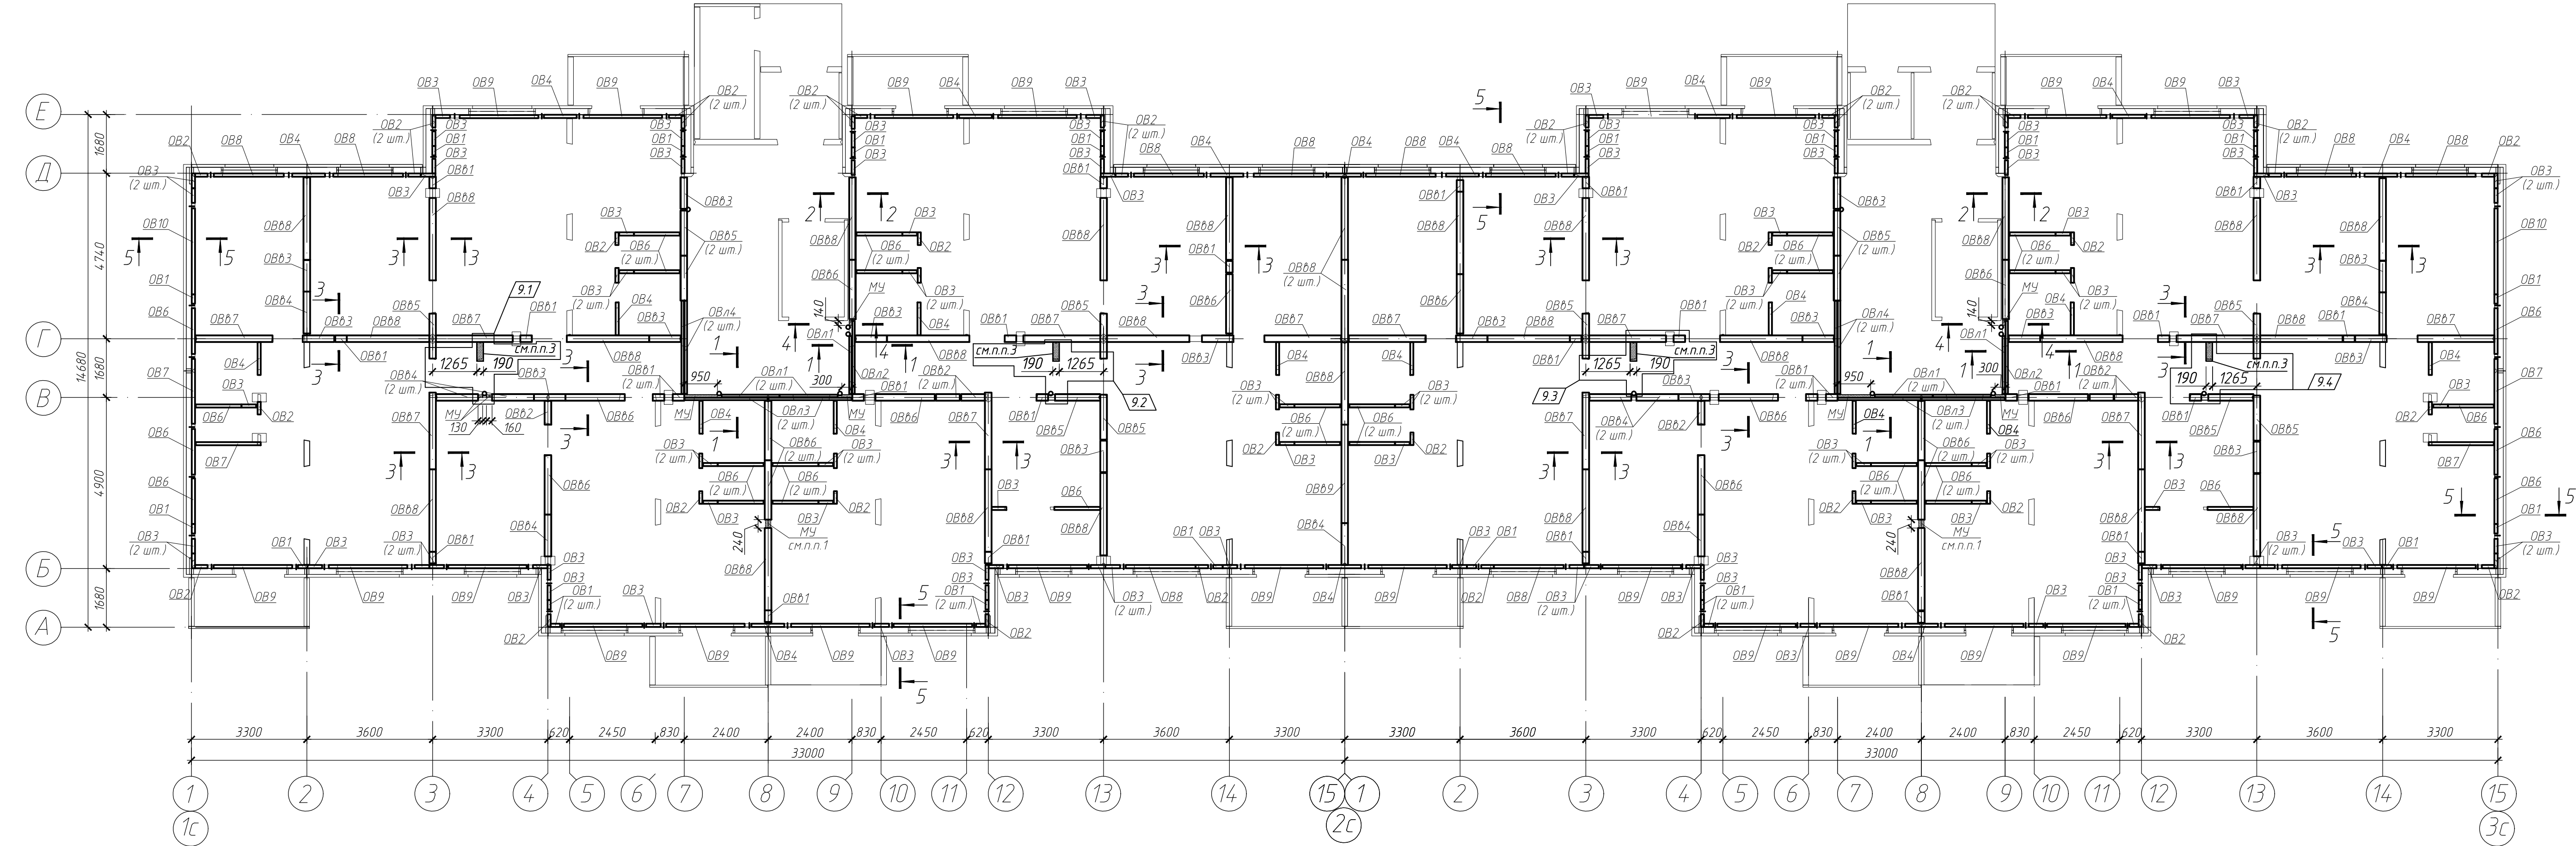

Условные обозначения

- Место соединения стеновых панелей по высоте
- Расположение каналов ЭО
- Место пропуска труб отопления

- Монолитные участки МУ заполнить мелкозернистым бетоном С20/25 (расход 0,06 м3) на расширяющемся цементе или цементным раствором марки М200.
- Данный лист смотреть совместно с л. АС-31.
- Выполнить бетонирование участков размерами 190(ширина)х500(длина)х90(высота)мм бетоном С8/10 с последующей укладкой слоя цементно-песчаным раствором М200 толщиной 20 мм под ПГВ 15.26.16. В узле примыкания ПГВ 15.26.16 к належащим плитам, выполнить зачеканку шва (20 мм) огнестойкой монтажной пеной PROFPUR Ultra (или аналог).

9.5

19.23 АС					
Застройка микрорайона № 8А в г. Новополюе.					
Возведение жилого дома № 869 по генплану.					
Изм.	Кол.	Лист	Изд.	Изд.	Дата
9	5	-	195-20	03	2026
				Стадия	Лист
				С	29
				Листов	
Разработал				08.2025	
Кротов				08.2025	
Проверил				08.2025	
Тимошевич				08.2025	
Качурина				08.2025	
Утвердил				08.2025	
Терентьев				08.2025	
Схема расположения опорных				Новополюцкий филиал	
вкладышей над техподпольем				УП "Институт	
				Витебскгражданпроект"	

Спецификация сборных ж\б элементов ниже отм. 0,000 (на чало)						
Поз.	Обозначение	Наименование	Кол.	Масса ед.,кг.	Примечание	
Наружные стеновые панели цоколя						
ЭНЦ20.23.33	90М Новоп-10.24 КЖ2.И	ЭНЦ 20.23.33 СТБ 1185-99	4	1985		
ЭНЦ20.23.33а	90М Новоп-10.24 КЖ2.И	ЭНЦ 20.23.33а СТБ 1185-99	4	1985		
ЭНЦ20.23.33-1	90М Новоп-10.24 КЖ2.И	ЭНЦ 20.23.33-1 СТБ 1185-99	2	2085		
ЭНЦ20.23.33-1а	90М Новоп-10.24 КЖ2.И	ЭНЦ 20.23.33-1а СТБ 1185-99	2	2085		
ЭНЦ33.23.33-1	90М Новоп-11.25 КЖ.И ч.1	ЭНЦ 33.23.33-1 СТБ 1185-99	1	3590		
ЭНЦ33.23.33-1а	90М Новоп-11.25 КЖ.И ч.1	ЭНЦ 33.23.33-1а СТБ 1185-99	1	3590		
ЭНЦ49.23.33	90М Новоп-11.25 КЖ.И ч.1	ЭНЦ 49.23.33 СТБ 1185-99	1	5200		
ЭНЦ49.23.33а	90М Новоп-11.25 КЖ.И ч.1	ЭНЦ 49.23.33а СТБ 1185-99	1	5200		
ЭНЦ63.23.33	90М Новоп-10.24 КЖ2.И	ЭНЦ 63.23.33 СТБ 1185-99	2	6780		
ЭНЦ63.23.33а	90М Новоп-10.24 КЖ2.И	ЭНЦ 63.23.33а СТБ 1185-99	1	6780		
ЭНЦ63.23.33-2а	19.23 КЖ.И	ЭНЦ 63.23.33-2а СТБ 1185-99	1	6950		
ЭНЦ66.23.33	90М Новоп-10.24 КЖ2.И	ЭНЦ 66.23.33 СТБ 1185-99	1	7180		
ЭНЦ66.23.33а	90М Новоп-10.24 КЖ2.И	ЭНЦ 66.23.33а СТБ 1185-99	2	7180		
ЭНЦ66.23.33-1	90М Новоп-11.25 КЖ.И ч.1	ЭНЦ 66.23.33-1 СТБ 1185-99	2	7180		
ЭНЦ66.23.33-1а	90М Новоп-11.25 КЖ.И ч.1	ЭНЦ 66.23.33-1а СТБ 1185-99	2	7180		
ЭНЦ66.23.33-2	90М Новоп-11.25 КЖ.И ч.1	ЭНЦ 66.23.33-2 СТБ 1185-99	1	7200		
ЭНЦ66.23.33-3	19.23 КЖ.И	ЭНЦ 66.23.33-3 СТБ 1185-99	1	7230		
ЭНЦ68.23.33-1	90М Новоп-11.25 КЖ.И ч.1	ЭНЦ 68.23.33-1 СТБ 1185-99	1	7205		
ЭНЦ68.23.33-1а	90М Новоп-11.25 КЖ.И ч.1	ЭНЦ 68.23.33-1а СТБ 1185-99	1	7205		
ЭНЦ72.23.33а	90М Новоп-10.24 КЖ2.И	ЭНЦ 72.23.33а СТБ 1185-99	2	7755		
ЭНЦ72.23.33В	90М Новоп-10.24 КЖ2.И	ЭНЦ 72.23.33В СТБ 1185-99	1	7055		
ЭНЦ72.23.33В-1	19.23 КЖ.И	ЭНЦ 72.23.33В-1 СТБ 1185-99	1	7080		
Стеновые панели входной группы						
СВ42.12.35	90М Новоп-10.24 КЖ7.И	СВ 42.12.35-КО СТБ 1258-2001	1	4675		
СВ42.12.35-1	90М Новоп-10.24 КЖ7.И	СВ 42.12.35-1-КО СТБ 1258-2001	1	4525		
Стенки лоджий						
1НЦ14.24.16-П	90М Новоп-10.24 КЖ7.И	1НЦ 14.24.16-П СТБ 1185-99	9	1250		
1НЦ14.24.16-Л	90М Новоп-10.24 КЖ7.И	1НЦ 14.24.16-Л СТБ 1185-99	9	1250		
1НЦ14.22.16	90М Новоп-10.24 КЖ7.И	1НЦ 14.22.16 СТБ 1185-99	3	1225		
Элементы шахт лифтов						
ШЛН 29.20.24	90М Новоп-10.24 КЖ8.И	ШЛН 29.20.24 СТБ 1513-2004	2	4830		
ПДЛ 29.20.16	90М Новоп-10.24 КЖ8.И	ПДЛ 29.20.16 СТБ 1513-2004	2	2300		

Спецификация сборных ж\б элементов ниже отм. 0,000
(окончание)

Поз.	Обозначение	Наименование		Кол.	Масса ед.,кг.	Примечание
Внутренние стеновые панели цоколя						
ПСП26.8.16	90М Новоп-10.24 КЖ4.И ч.2	ПСП 26.8.16	СТБ 2173-2011	2	750	
ПСП32.21.16-2	90М Новоп-10.24 КЖ4.И ч.2	ПСП 32.21.16-2	СТБ 2173-2011	4	1975	
ПСП32.21.16-5	90М Новоп-11.25 КЖ.И ч.1	ПСП 32.21.16-5	СТБ 2173-2011	4	2525	
ПСП33.21.16	90М Новоп-11.25 КЖ.И ч.1	ПСП 33.21.16	СТБ 2173-2011	2	2050	
ПСП36.21.16	90М Новоп-11.25 КЖ.И ч.1	ПСП 36.21.16	СТБ 2173-2011	1	2925	
ПСП36.21.16-1	90М Новоп-11.25 КЖ.И ч.1	ПСП 36.21.16-1	СТБ 2173-2011	1	2925	
ПСП39.21.16-2	90М Новоп-10.24 КЖ4.И ч.2	ПСП 39.21.16-2	СТБ 2173-2011	4	3150	
ПСП39.21.16-4	90М Новоп-11.25 КЖ.И ч.1	ПСП 39.21.16-4	СТБ 2173-2011	4	2500	
ПСП45.21.16-1	90М Новоп-9.24 КЖ.И ч.1	ПСП 45.21.16-1	СТБ 2173-2011	4	3050	
ПСП45.21.16-2	90М Новоп-11.24 КЖ.И ч.1	ПСП 45.21.16-2	СТБ 2173-2011	5	2950	
ПСП47.21.16	90М Новоп-10.24 КЖ4.И ч.2	ПСП 47.21.16	СТБ 2173-2011	1	3200	
ПСП47.21.16-2	90М Новоп-11.25 КЖ.И ч.1	ПСП 47.21.16-2	СТБ 2173-2011	3	3175	
ПСП48.24.16	90М Новоп-10.24 КЖ4.И ч.2	ПСП 48.24.16	СТБ 2173-2011	1	4500	
ПСП48.24.16-3	90М Новоп-11.25 КЖ.И ч.1	ПСП 48.24.16-3	СТБ 2173-2011	1	4450	
ПСП62.21.16	90М Новоп-10.24 КЖ4.И ч.2	ПСП 62.21.16	СТБ 2173-2011	4	4350	
ПСП62.24.16-5	90М Новоп-11.25 КЖ.И ч.1	ПСП 62.24.16-5	СТБ 2173-2011	2	5025	
ПСП62.24.16-6	90М Новоп-11.25 КЖ.И ч.1	ПСП 62.24.16-6	СТБ 2173-2011	1	5050	
ПСП62.24.16-7	90М Новоп-11.25 КЖ.И ч.1	ПСП 62.24.16-7	СТБ 2173-2011	1	5025	
ПСП64.21.16-1	90М Новоп-10.24 КЖ4.И ч.2	ПСП 64.21.16-1	СТБ 2173-2011	1	4450	
ПСП64.21.16-2	90М Новоп-10.24 КЖ4.И ч.2	ПСП 64.21.16-2	СТБ 2173-2011	1	3800	
ПСП64.21.16-3	90М Новоп-10.24 КЖ4.И ч.2	ПСП 64.21.16-3	СТБ 2173-2011	1	5175	
ПСП64.21.16-6	90М Новоп-11.25 КЖ.И ч.1	ПСП 64.21.16-6	СТБ 2173-2011	3	4475	
ПСП64.21.16-7	90М Новоп-11.25 КЖ.И ч.1	ПСП 64.21.16-7	СТБ 2173-2011	2	4475	
ПСП64.21.16-8	90М Новоп-11.25 КЖ.И ч.1	ПСП 64.21.16-8	СТБ 2173-2011	1	4475	
ПСП64.21.16-9	90М Новоп-11.25 КЖ.И ч.1	ПСП 64.21.16-9	СТБ 2173-2011	1	4500	
ПСП64.21.16-10	90М Новоп-11.25 КЖ.И ч.1	ПСП 64.21.16-10	СТБ 2173-2011	3	4550	
ПСП64.21.16-11	90М Новоп-11.25 КЖ.И ч.1	ПСП 64.21.16-11	СТБ 2173-2011	2	4500	
ПСП68.21.16-1	90М Новоп-11.25 КЖ.И ч.1	ПСП 68.21.16-1	СТБ 2173-2011	2	4900	

Спецификация соединительных элементов панелей ниже
отм. 0,000

Поз.	Обозначение	Наименование	Кол.	Масса ед.,кг.	Примечание	
МС1	90М Новоп-11.25 УАС л. 44	МС1	16	0,41	6,56	
МС2	90М Новоп-11.25 УАС л. 44	МС2	16	0,34	5,44	
МС3	90М Новоп-11.25 УАС л. 44	МС3	21	0,25	5,25	
МС4	90М Новоп-11.25 УАС л. 44	МС4	9	0,30	2,70	
МС5	90М Новоп-11.25 УАС л. 44	МС5	50	0,15	7,50	
МС6	90М Новоп-11.25 УАС л. 44	МС6	16	0,33	5,28	
МС7	90М Новоп-11.25 УАС л. 44	МС7	20	0,17	3,40	
МС8	90М Новоп-11.25 УАС л. 44	МС8	4	0,34	1,36	
МС9	90М Новоп-11.25 УАС л. 44	МС9	30	0,20	6,00	
МС10	90М Новоп-11.25 УАС л. 44	МС10	18	0,23	4,14	
МС11	90М Новоп-11.25 УАС л. 44	МС11	26	0,60	15,60	
МН1	90М Новоп-11.25 УАС л. 44	МН1	12	0,59	7,08	
МН2	90М Новоп-11.25 УАС л. 44	МН2	90	0,53	47,70	
МН3	90М Новоп-11.25 УАС л. 44	МН3	16	1,14	18,24	

1. Данный лист читать совместно с л. АС- 21

							19.23 АС			
							Застройка микрорайона №8А в г.Новополоцке. Возведение жилого дома №869 по ГП			
Изм.	Кол.	Лист	Издок.	Подпись	Дата					
								Стадия	Лист	Листов
Разработал	Плиговка				06.2025			С	30	
Проверил	Герентьев				06.2025		Сводная спецификация сборных железобетонных элементов, спецификация соединительных элементов панелей ниже отм. 0.000	Новополоцкий филиал УП "Институт Витебскгражданпроект"		
Н.контроль	Качурина				06.2025					
Утвердил	Тимошкевич				06.2025					