

Инф. № подл.

Взамен инф. №

Подпись и дата

Ведомость отделки (продолжение 6)

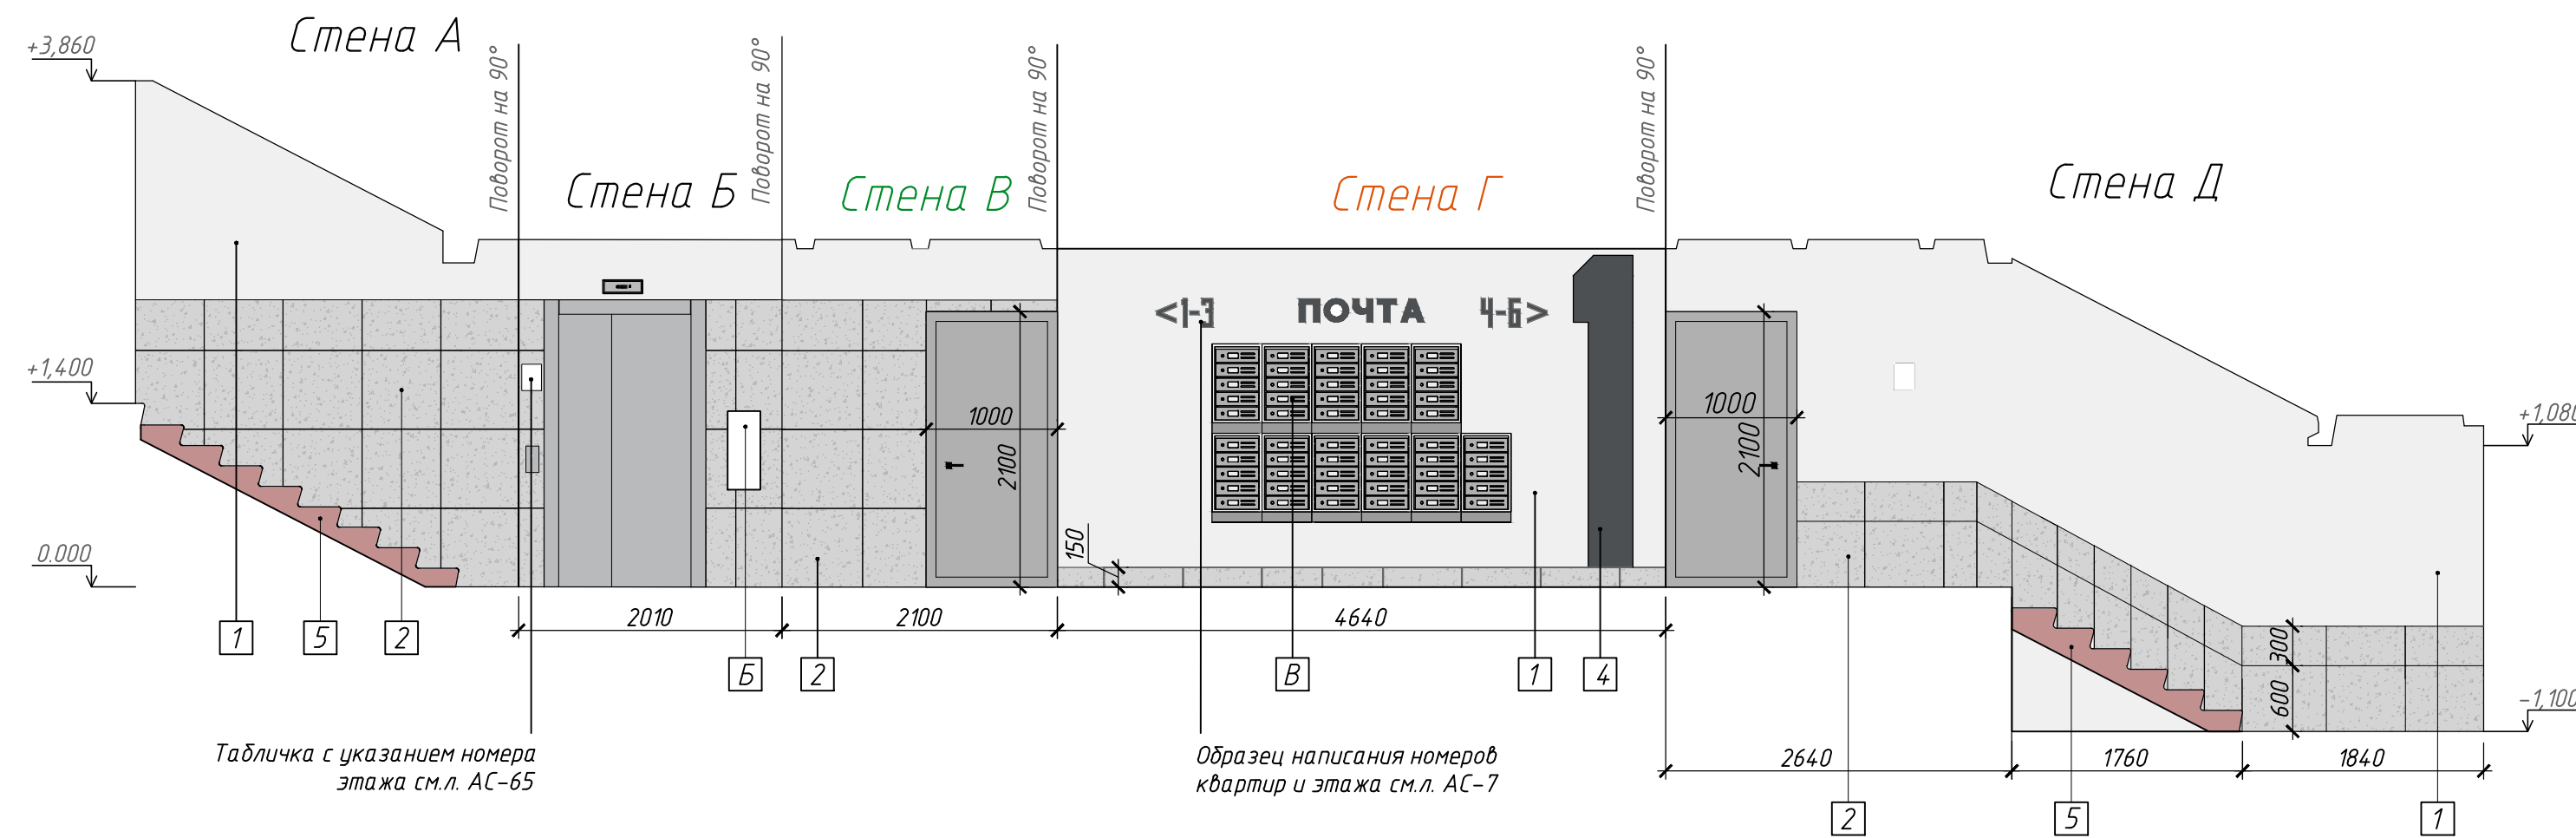
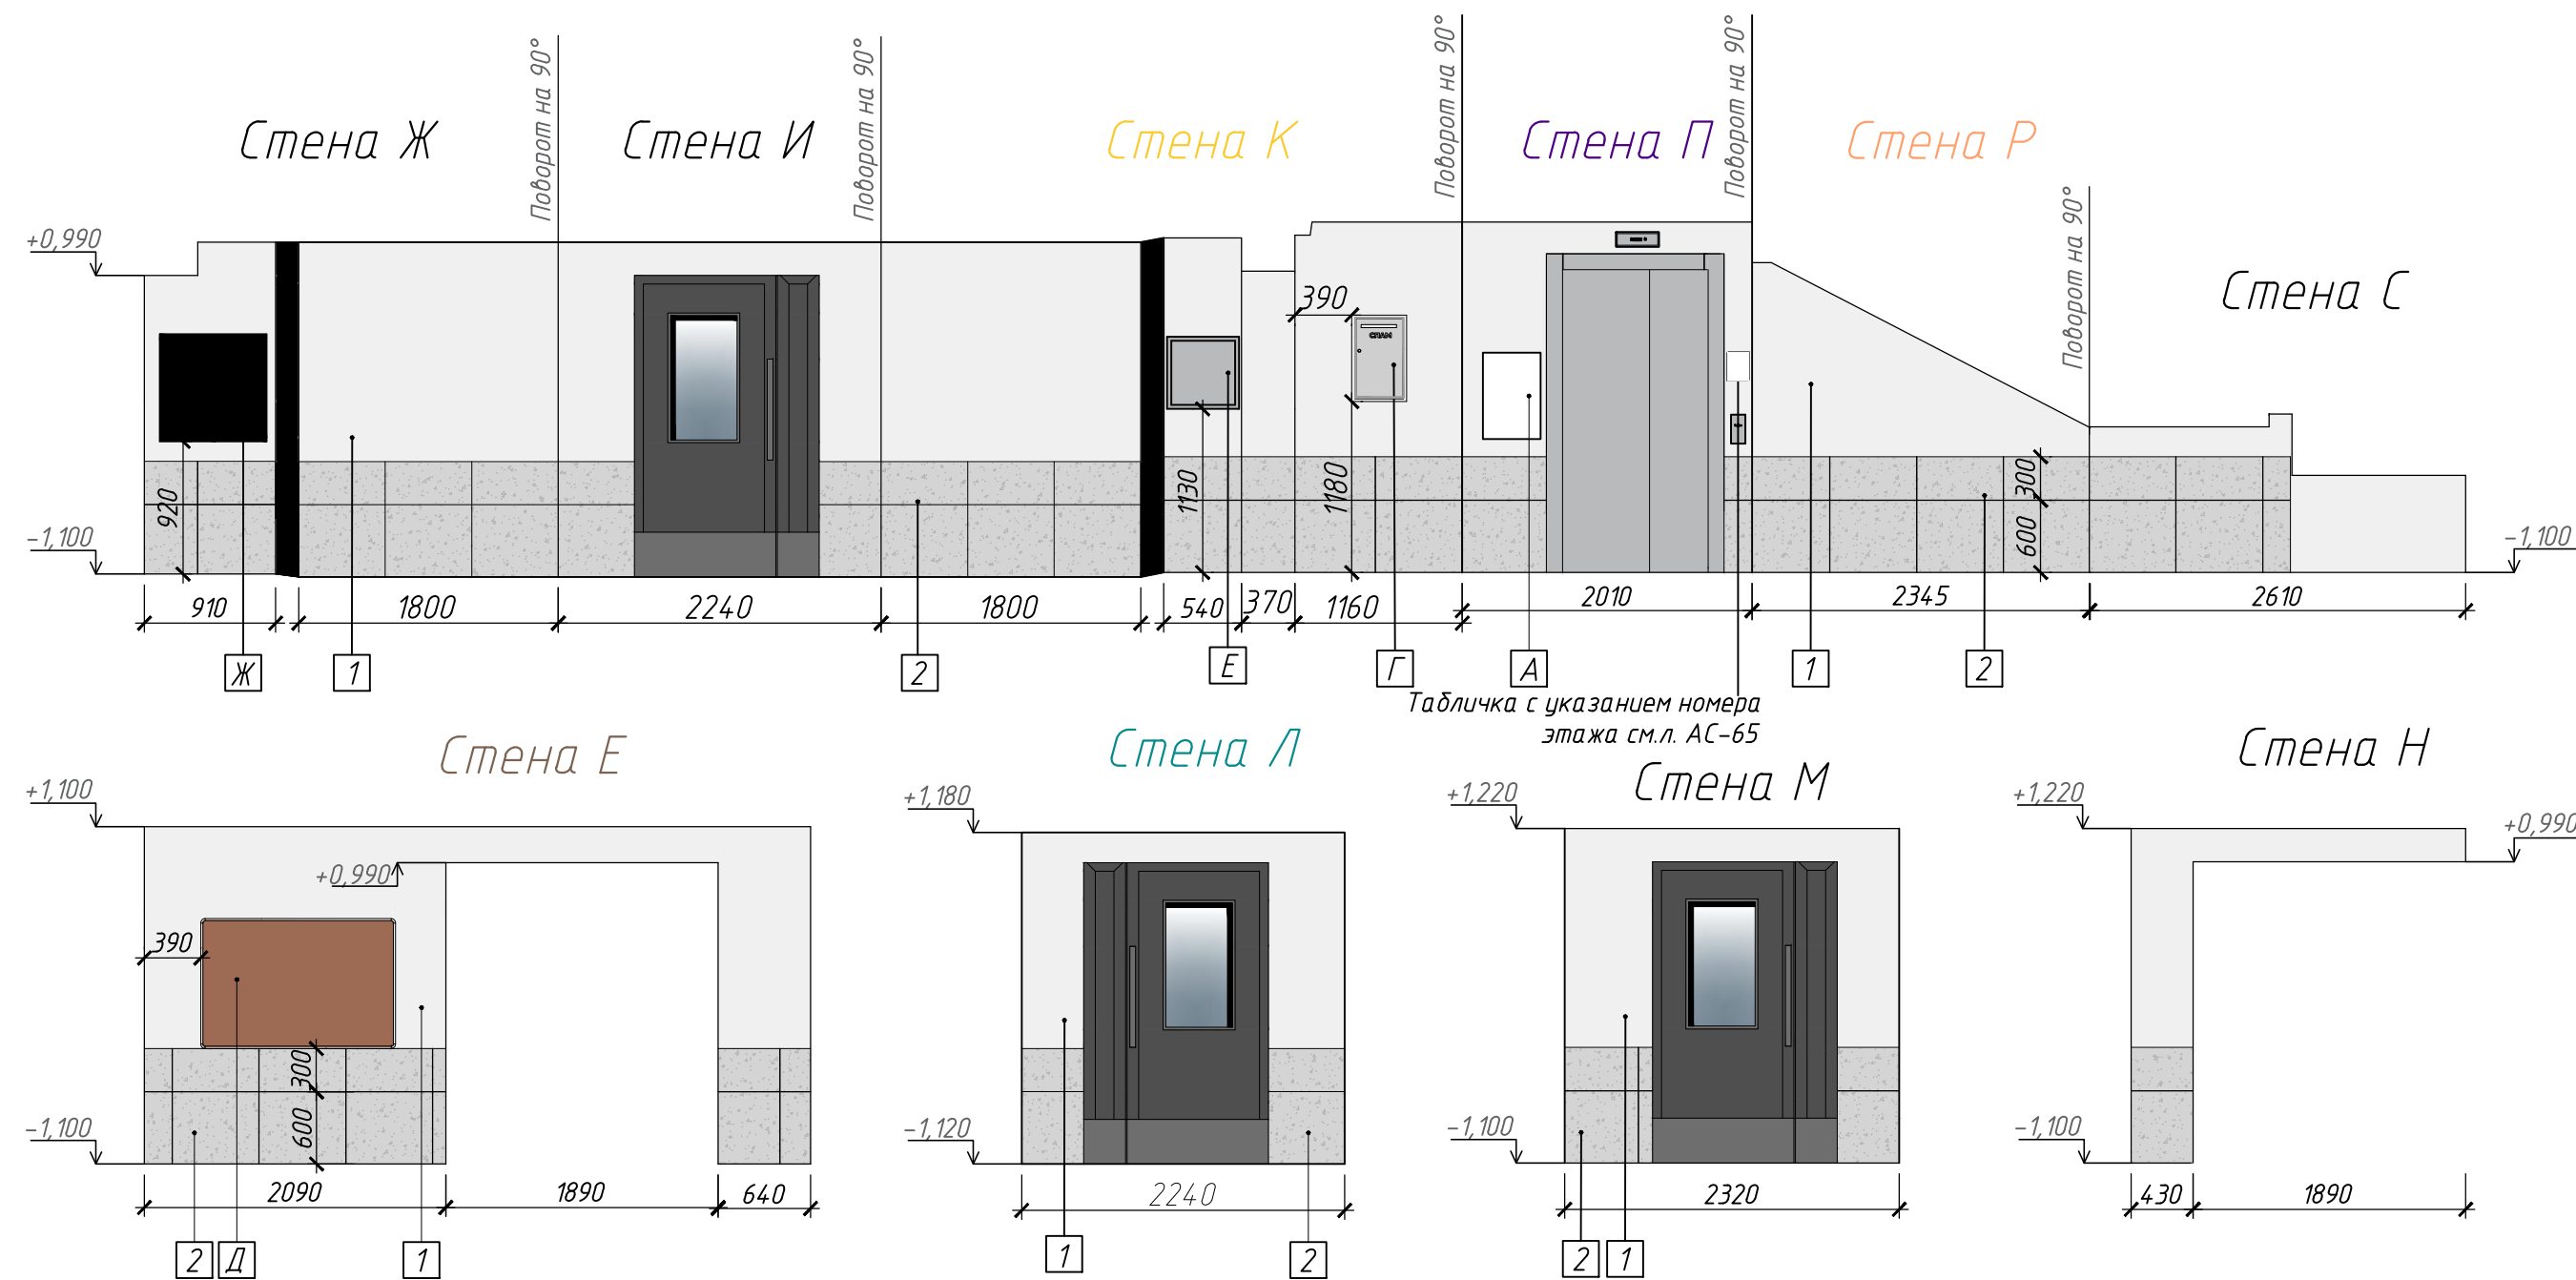
Наименование или номер помещения	Потолок		Стены и перегородки		Низ стен и перегородок			Оконные (балконные) откосы	Дверные откосы	Примечания
	Вид отделки	Площадь, (м²)	Вид отделки	Площадь, (м²)	Вид отделки	Высота, (мм)	Площадь, (м²)	Площадь, (м²)		
1	2	3	4	5	6	7	8	9	10	11
354,355Квартиры №№4 1,4 7,53,59,65,104,110,116,122,128– 10шт.										
Жилые комнаты	Улучшенная акриловая покраской ВД-АК–1033 по ж/б поверхности СТБ 1843–2008	45,48	Оклейка обоями ГОСТ 6810–2002 по ж/б поверхности (то же по гипсокартону)**	94,65 (4,90)**				3,12 (1,50)	1,80	см.п.п.6
Коридор		11,54		30,23 (1,40)**						
Кухня		9,94	Улучшенная акриловая покраска СТБ 1843–2008 по ж/б поверхности (то же по гипсокартону)**	23,17 (5,73)**						
Санузел		1,43	Улучшенная акриловая влагостойкая покраска СТБ 1843–2008 по ж/б поверхности (то же по гипсокартону)**	8,63 (2,60)**						
Ванная комната		3,24		17,25						
156,157Квартиры №№40,46,52,58,64,105,111,117,123,129 – 10шт.										
Жилые комнаты	Улучшенная акриловая покраской ВД-АК–1033 по ж/б поверхности СТБ 1843–2008	16,49	Оклейка обоями ГОСТ 6810–2002 по ж/б поверхности (то же по гипсокартону)**	30,85 (4,76)**				1,30 (1,50)	0,90	см.п.п.6
Коридор		6,09		13,07 (1,00)**						
Кухня		9,42	Улучшенная акриловая покраска СТБ 1843–2008 по ж/б поверхности (то же по гипсокартону)**	22,79 (5,45)**						
Санузел		1,43	Улучшенная акриловая влагостойкая покраска СТБ 1843–2008 по ж/б поверхности (то же по гипсокартону)**	8,63 (2,60)**						
Ванная комната		3,24		17,25						
2524,2525Квартиры №№39,45,51,57,63,106,112,118,124,130 – 10шт.										
Жилые комнаты	Улучшенная акриловая покраской ВД-АК–1033 по ж/б поверхности СТБ 1843–2008	29,02	Оклейка обоями ГОСТ 6810–2002 по ж/б поверхности (то же по гипсокартону)**	58,58 (4,76)**				2,21 (1,50)	1,35	см.п.п.6
Коридор		8,38		20,26 (0,94)**						
Кухня		9,42	Улучшенная акриловая покраска СТБ 1843–2008 по ж/б поверхности (то же по гипсокартону)**	22,79 (5,45)**						
Санузел		1,43	Улучшенная акриловая влагостойкая покраска СТБ 1843–2008 по ж/б поверхности (то же по гипсокартону)**	8,63 (2,60)**						
Ванная комната		3,24		17,25						
Продолжение см. на данном листе										

Ведомость отделки (окончание)

Наименование или номер помещения	Потолок		Стены и перегородки		Низ стен и перегородок			Оконные (балконные) откосы	Дверные откосы	Примечания
	Вид отделки	Площадь, (м²)	Вид отделки	Площадь, (м²)	Вид отделки	Высота, (мм)	Площадь, (м²)	Площадь, (м²)	Площадь, (м²)	
1	2	3	4	5	6	7	8	9	10	11
2520,2521Квартиры №№38,44,50,56,62,107,113,119,125,131 – 10шт.										
Жилые комнаты	Улучшенная акриловая покраской ВД-АК-1033 по ж/б поверхности СТБ 1843–2008	30,57	Оклейка обоями ГОСТ 6810–2002 по ж/б поверхности (то же по гипсокартону)**	58,54 (4,90)**				2,21 (1,50)	1,35	см.п.п.6
Коридор		114,8		32,24 (1,33)**						
Кухня		9,87	Улучшенная акриловая покраска СТБ 1843–2008 по ж/б поверхности (то же по гипсокартону)**	23,12 (5,65)**						
Санузел		1,43	Улучшенная акриловая влагостойкая покраска СТБ 1843–2008 по ж/б	8,63 (2,60)**						
Ванная комната		3,24	поверхности (то же по гипсокартону)**	17,25						

1. Объемы даны на одну квартиру.
2. Отделочные работы выполнять в соответствии с СП 1.03.01–2019.
3. Согласно СН 2.02.05–2020 п.8.1.2 на путях эвакуации не допускается применять облицовочные и отделочные материалы с более высокой пожарной опасностью, чем:
– Г1, В1, Д2,Т2 – для отделки стен, потолков в лестничных клетках, лифтовых холлах;
– Г2, В2, Д2,Т2 – для отделки стен, потолков в коридорах, холлах.
4. Отделку поверхности зашивок выполнять по типу отделки помещения.
5. В местах прохода труб отопления, сантехнических коммуникаций в санузлах, полотенцесушителей выполнить простое оштукатуривание из РСС (растворной смесью сухой), штукатурной В (10мм), цементной М50, К2, St–2 СТБ 1307–2012
6. В кухнях по зашивкам из блоков ячеистого бетона перед окраской выполнить улучшенное оштукатуривание из РСС (растворной сухой смеси), штукатурной В (10мм), цементно-известковой М50, К2, St–2 СТБ 1307–2012, S_{общ} = 69,44м²
7. По откосам дверных проёмов [(поз.1,1а,2,4,4а,6,7,8,16,17,18,19,19а)] выполнить улучшенное оштукатуривание штукатурной смесью РСС, штукатурной В (10мм), цементной, М50, К2, St–2 СТБ 1307–2012 толщиной 10мм.
8. В квартирах по оконным и балконным откосам выполнить улучшенную акриловую покраску ВД-АК-1033.
Во внеквартирных помещениях по оконным откосам выполнить улучшенную акриловую покраску ВД-АК-1033 (RAL 2001 Красно–оранжевый), по дверным откосам – в цвет основных стен.
9. Для звукоизоляции перегородок толщиной 80мм между комнатами и санитарными узлами,со стороны коридора предусмотрели дополнительно облицовку звукоизоляционными панелями типа «САУНДЛАЙН-ПГП Супер» (Sобщ-604,56м²) с креплением дюбель-гвозди диаметром 8мм длиной 60 мм (расход 8шт. на 0,72кв.м.)
10. Выполнить подготовку поверхности панелей под отделку S=19884,81м²: /1.2/
– очистка поверхности;
– нанесение и заделка раствором с затиркой мест примыкания плит и панелей со стенами и перегородками – РСС (растворной смесью сухой), штукатурной В, цементно-известковой М75, К2, St–2 СТБ 1307–2012.
11. Выполнить улучшенное оштукатуривание из РСС (растворной смесью сухой), штукатурной В (10мм), цементно-известковой М50, К2, St–2 СТБ 1307–2012 для выравнивания поверхности стен :
штрабы “ЭО” – S/общ.=12,50 м²
12. Данный лист см.совместно с л.АС–3,4.

						19.23 АС			
9	1	-	15-26	11.07.24	24.02.26	Застройка микрорайона №8А в г.Новополоцке. Возведение жилого дома №869 по генплану			
1	2	-	897-25	11.07.25	03.10.25				
Изм.	Кол.	Лист	Ндок.	Подпись	Дата				
						Стадия	Лист	Листов	
						С	5	Ведомость отделки (окончание)	
Разработал Жуков						11.07.2025			
Проверил Винокурова						11.07.2025			
Н.контр. Качурина						11.07.2025			
Утвердил Лазарчук						11.07.2025	Новополоцкий филиал УП "Институт Витебскгражданпроект"		

[illegible]

 
This architectural floor plan shows a rectangular building with a red roof. The interior is divided into several rooms. A central white square area, possibly a courtyard or a large open space, is marked with a large 'X'. The plan includes various rooms of different sizes, some with internal divisions, and a central vertical corridor or passage. The drawing uses black lines for walls and roof outlines, and red for the roof surface.

RAL 2001 Красно-оранжевый см.п.п.1

RAL 7005 Мышино-серый см.п.п.1

RAL 7005 Мышино-серый см.п.п.1

1. Металлическое ограждение лестничного марша очистить от ржавчины и окрасить в заводских условиях эмалью ПФ-115 ГОСТ 6465-76 за 2 раза по слою грунта ГФ-021 ГОСТ 25129-2020. Общая толщина 80 мкм.
2. Рекомендованную выкраску части стен входной группы в квартиру – полосу шир. 200 мм (Вариант 1) выполнить со стороны дверной ручки.

№ П/П	Вид отделки	Наименование, номер эталонов цвета	Площадь, м ²	Образец	Примечание
1	Улучшенная окраска акриловой краской ВД-АК-1033	Jura 60	Потолок – 17,20 Стены – 40,00		Caparol 3D-System PLUS
2	Керамогранит по ГОСТ 13996-2019 на клею для плитки полимерминеральный К СТБ 1072-97 – 10мм;	Клемо-Р 7 600х600х10 мм	69,12		Каталог “Керамин”
3	Улучшенная окраска акриловой краской ВД-АК-1033	Aprico 125	Потолок – 665,26		Caparol 3D-System PLUS
4	Улучшенная окраска акриловой краской ВД-АК-1033	Jura 5	40,2		Caparol 3D-System PLUS
5	Улучшенная окраска акриловой краской ВД-АК-1033	Aprico 125	18,24		Caparol 3D-System PLUS

№ п/п	Наименование
А	Табличка с номерами этажей и квартир
Б	Табличка с номерами этажей
В	Почтовые ящики
Г	Ящик для спама
Д	Продовольственная доска
Е	Полка для буюкроссинга
Ж	Графитовая доска

						19.23 АС		
1	-	зам.	897-25		03.10.25	Застройка микрорайона №8А в г.Новополоцке. Возведение жилого дома №869 по генплану		
Изм.	Кол.	Лист	№ док.	Подпись	Дата			
						Стадия	Лист	Листов
Разработал		Телица		03.10.25		C	6	
Проверил		Винокуров		03.10.25	Схема маркировки стен А-С. Развертки стен.	Новополоцкий филиал УП "Институт Витебскгражданпроект"		
Н.контр.		Капчурина		03.10.25				
Утвердил		Лазарчук		03.10.25				