


Фасады Е-А

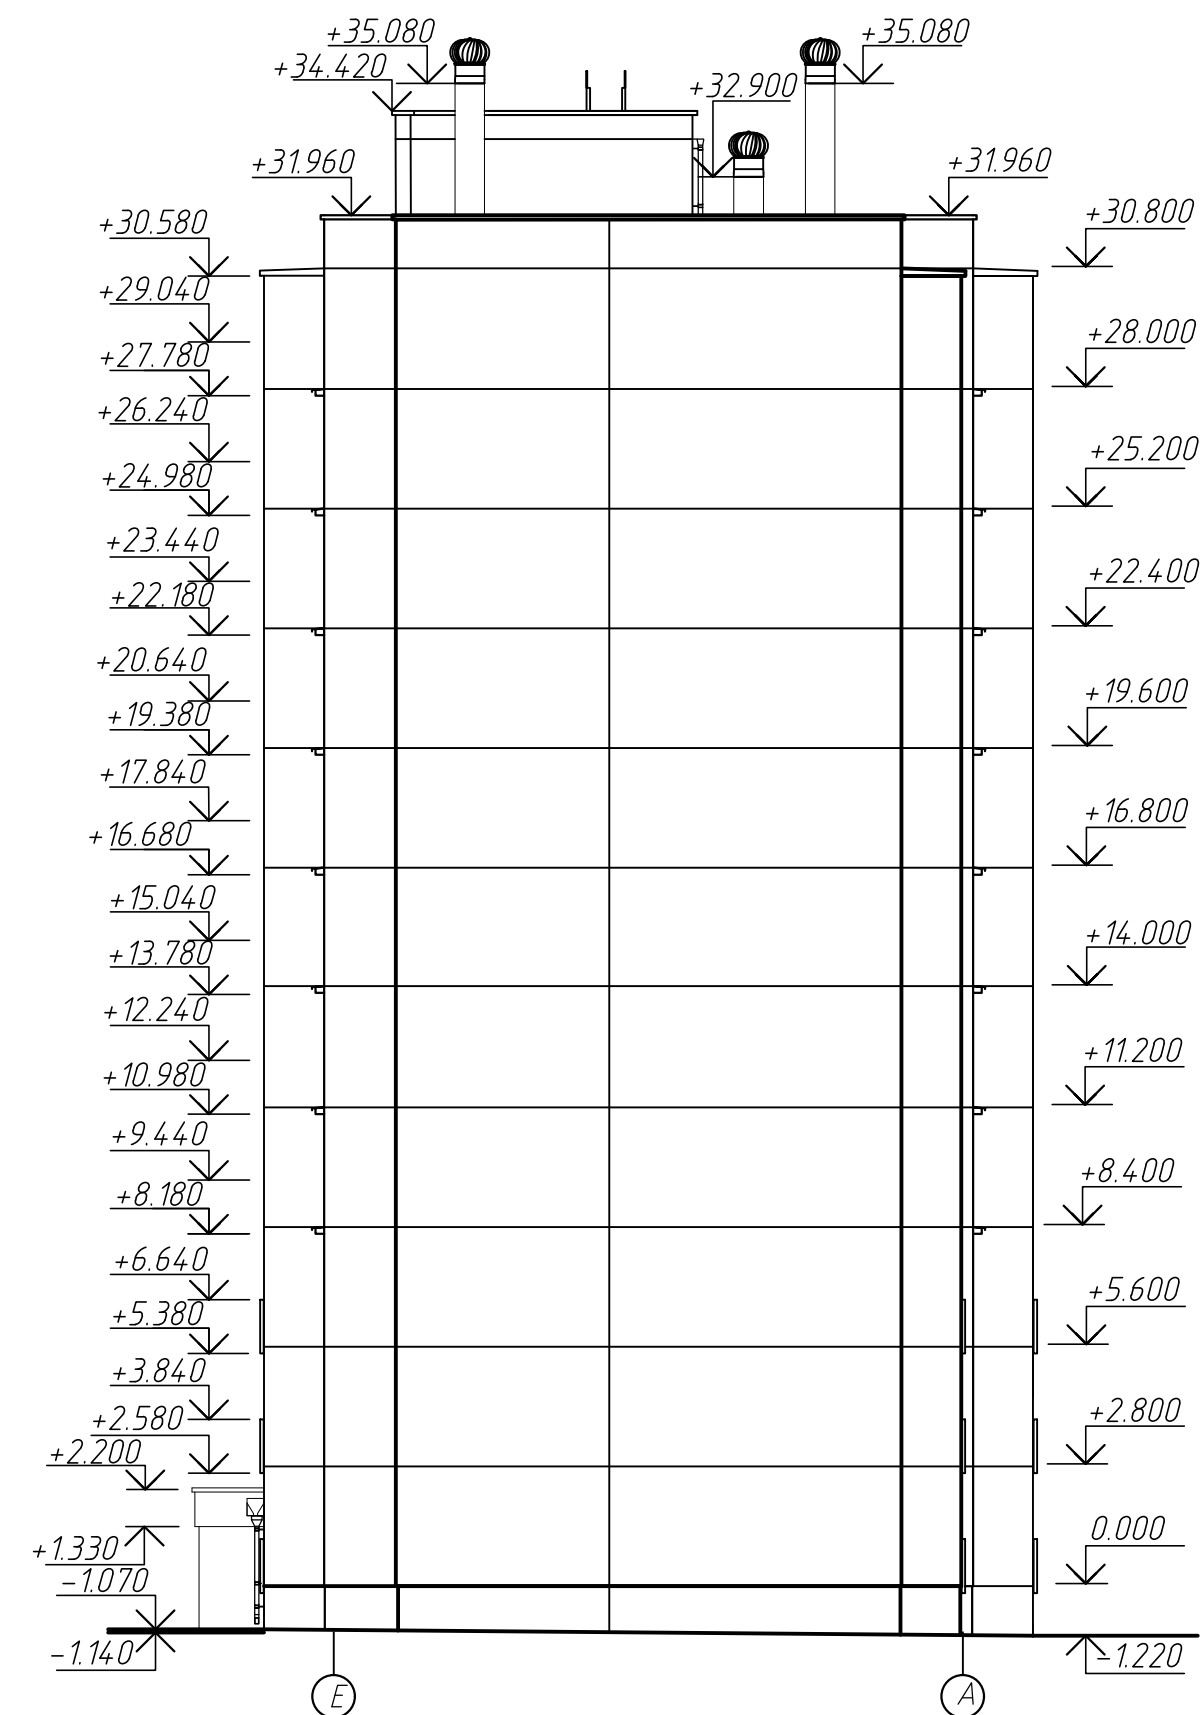

Н.контр.	Ка чурина	<i>Евгений</i>	07.2025	Фасады 1с-3с, Е-А	УП "Институт
Утвердил	Лазарчук	<i>Александр</i>	07.2025		Витебскгражданпроект"

ОК-1 – позиция марки окон по спецификации (см.л. АС-57),
ОЛ-1 – позиция марки остекления лоджий (см.л. АС-64).

						19.23 АС		
						Застройка микрорайона №8А в г.Новополоцке. Возведение жилого дома №869 по генплану		
Изм.	Кол.	Лист	№док.	Подпись	Дата		Стадия	Лист
								Листов
Разработал	Жуков		07.2025				С	8
Проверил	Винокурова		07.2025					
Н.контр.	Капурин		07.2025			Фасады 1с-3с, Е-А	Новополоцкий филиал УП "Институт Витесбсгражданпроект"	
Утвердил	Лазарчук		07.2025					