
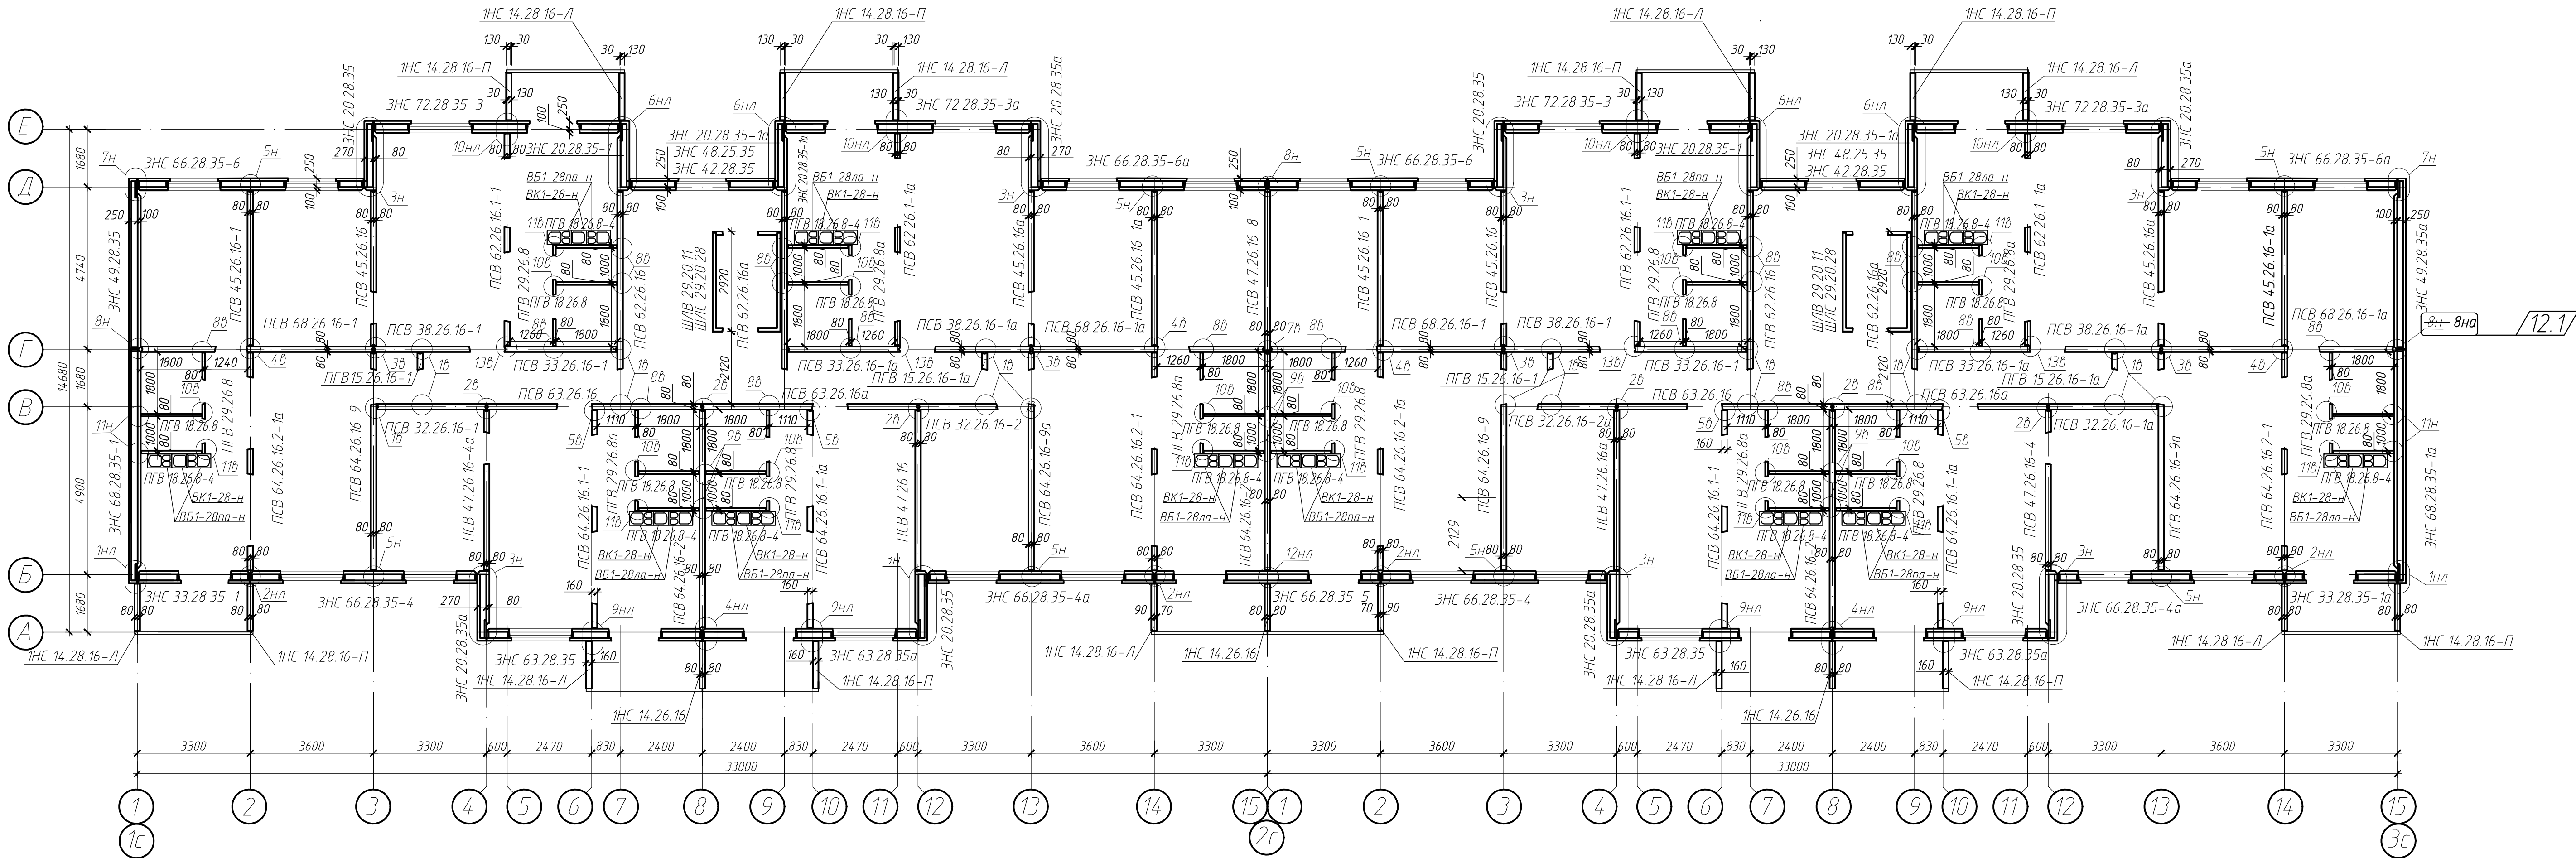


 

1. Спецификацию элементов см. л. 43-45.
2. Общие указания см. л. 32.
3. Монтажные узлы см. альбом 90М Новоп-11.25 УАС.
4. Узел вна смотреть на л.32

12.2

						19.23 АС			
						Застройка микрорайона № 8А в г. Новополоцке. Возведение жилого дома № 869 по генплану.			
12	2	-	386-26		05.2024				
Изм.	Кол.	Лист	№ док.	Подпись	Дата				
							Стадия	Лист	Листов
Разработал	Чушкевич				08.2025		С	34	
Проверил	Терентьев				08.2025	Схема расположения элементов стен 11 этажа	Новополоцкий филиал УП "Институт Витебскгражданпроект"		
Учт. контроль	Качурина				08.2025				
Утвердил	Тимошкевич				08.2025				