


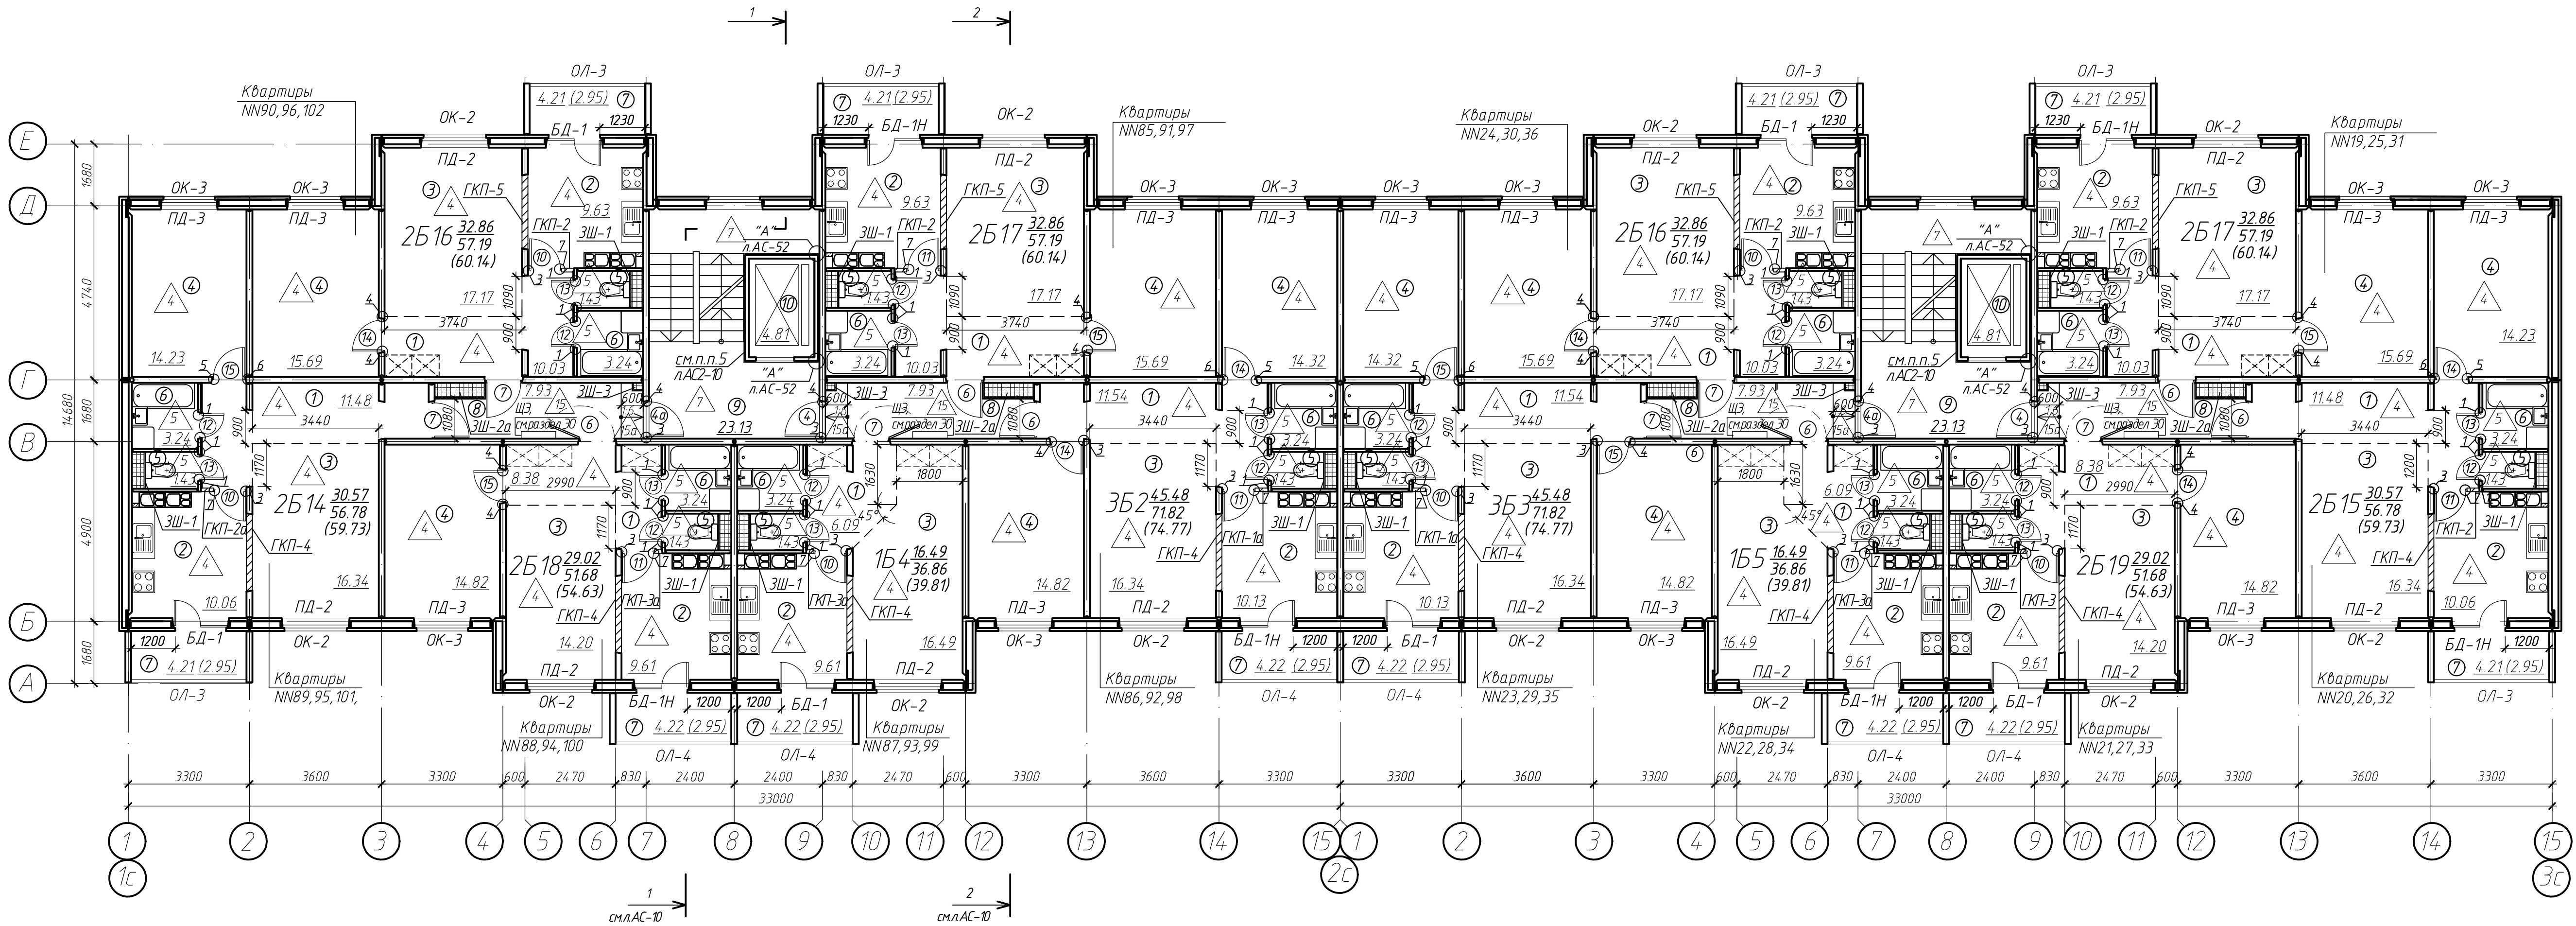

Экспликация помещений квартир 4-го – 6-го этажей


№ помеще-ния	Наименование помещения	Площадь, м²									
Квартиры		154	155	2514	2515	2516	2517	2518	2519	352	353
		Зшт.	Зшт.	Зшт.	Зшт.	бшт.	бшт.	Зшт.	Зшт.	Зшт.	Зшт.
1	Коридор	6.09	6.09	11.48	11.48	10.03	10.03	8.38	8.38	11.54	11.54
2	Кухня	9.61	9.61	10.06	10.06	9.63	9.63	9.61	9.61	10.13	10.13
3	Общая комната	16.49	16.49	16.34	16.34	17.17	17.17	14.20	14.20	16.34	16.34
4	Спальня	-	-	14.23	14.23	15.69	15.69	14.82	14.82	14.82	14.82
5	Санузел	14.3	14.3	14.3	14.3	14.3	14.3	14.3	14.3	14.3	14.3
6	Ванная	3.24	3.24	3.24	3.24	3.24	3.24	3.24	3.24	3.24	3.24
7	Лоджия (с k=0.7)	4.22 (2.95)	4.22 (2.95)	4.21 (2.95)	4.21 (2.95)	4.21 (2.95)	4.21 (2.95)	4.22 (2.95)	4.22 (2.95)	4.22 (2.95)	4.22 (2.95)
Жилая площадь квартиры		16.49	16.49	30.57	30.57	32.86	32.86	29.02	29.02	45.48	45.48
Площадь квартиры		36.86	36.86	56.78	56.78	57.19	57.19	51.68	51.68	71.82	71.82
Общая площадь квартиры		(39.81)	(39.81)	(59.73)	(59.73)	(60.14)	(60.14)	(54.63)	(54.63)	(74.77)	(74.77)

Экспликация внеквартирных помещений 4-го – 6-го этажей

№ помеще-ния	Наименование помещения	Площадь, м²	Пожарная нагрузка
Внеквартирные помещения		Зшт.	
8	Внеквартирные коридоры	7.93x4	
9	Лестничная клетка с лифтом	23.13x2	
10	Лифтовая шахта	4.81x2	

- Условные обозначения см. л. АС-51
- Предусмотреть заполнение швов по периметру шахты лифта огнестойкой пеной с последующим заполнением шва цем.-песч. р-ром на глубину 40мм с двух сторон. Лобш. = 155м.п. (горизонтальные и наклонные).

						19.23 АС			
						Застройка микрорайона №8А в г.Новополоцке. Возведение жилого дома №869 по генплану			
Изм.	Кол.	Лист	№ док.	Подпись	Дата		Стадия	Лист	Листов
							С	53	
Разработал	Жуков				07.2025	План отделочных работ 4 – 6 этажей	Новополоцкий филиал УП "Институт Витебскгражданпроект"		
Проверил	Винокурова				07.2025				
Н.контр.	Качурина				07.2025				
Утвердил	Лазарчук				07.2025				

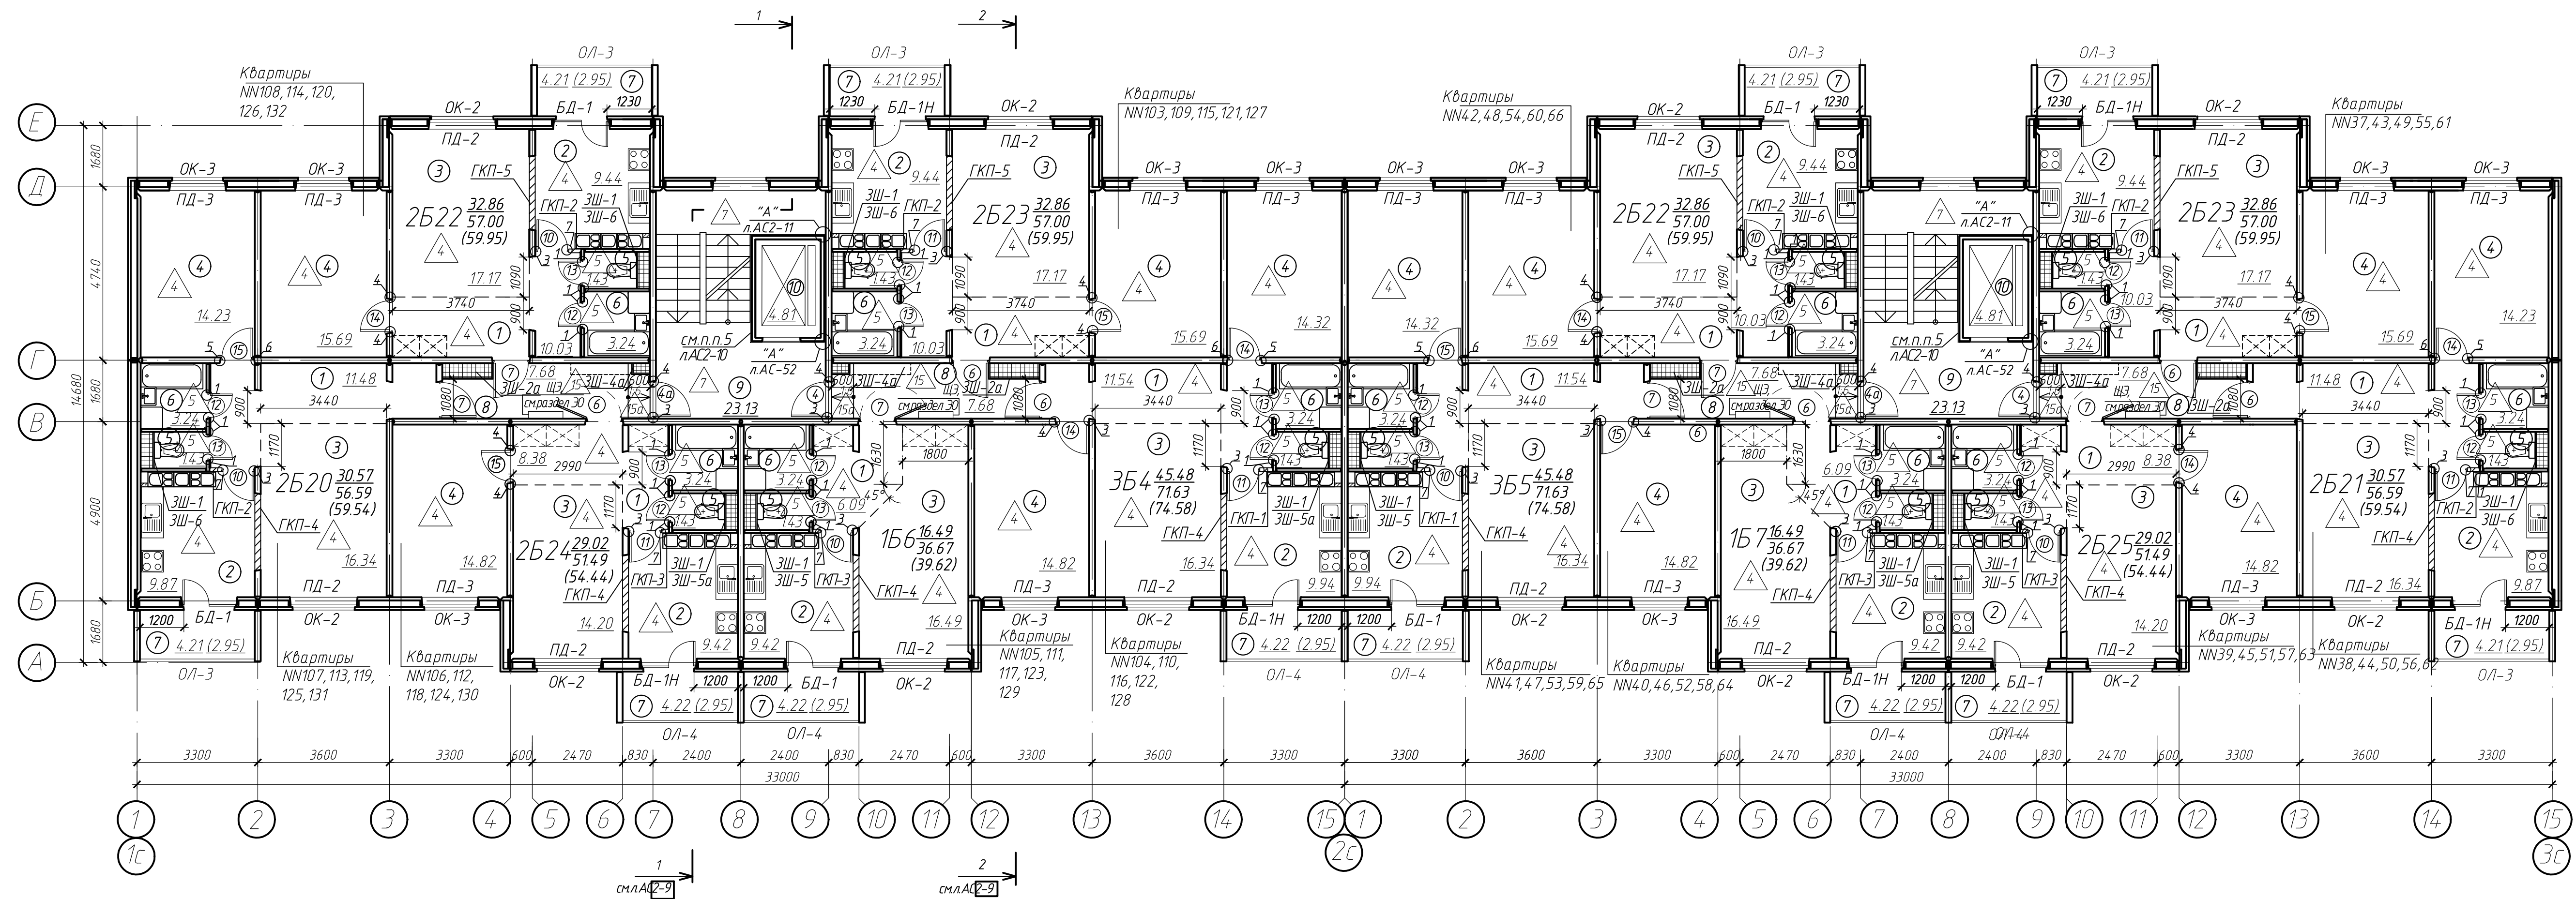


Фрагмент плана в осях 7-9/В-Д
на отм. +30.800

Экспликация помещений квартир 7-го – 11-го этажей

№ помещения	Наименование помещения	Площадь, м²									
Квартиры		156	157	2520	2521	2522	2523	2524	2525	354	355
		5шт.	5шт.	5шт.	5шт.	10шт.	10шт.	5шт.	5шт.	5шт.	5шт.
1	Коридор	6.09	6.09	11.48	11.48	10.03	10.03	8.38	8.38	11.54	11.54
2	Кухня	9.42	9.42	9.87	9.87	9.44	9.44	9.42	9.42	9.94	9.94
3	Общая комната	16.49	16.49	16.34	16.34	17.17	17.17	14.20	14.20	16.34	16.34
4	Спальня	–	–	14.23	14.23	15.69	15.69	14.82	14.82	14.82 14.32	14.82 14.32
5	Санузел	14.3	14.3	14.3	14.3	14.3	14.3	14.3	14.3	14.3	14.3
6	Ванная	3.24	3.24	3.24	3.24	3.24	3.24	3.24	3.24	3.24	3.24
7	Лоджия (с k=0.7)	4.22 (2.95)	4.22 (2.95)	4.21 (2.95)	4.21 (2.95)	4.21 (2.95)	4.21 (2.95)	4.22 (2.95)	4.22 (2.95)	4.22 (2.95)	4.22 (2.95)
Жилая площадь квартиры		16.49	16.49	30.57	30.57	32.86	32.86	29.02	29.02	45.48	45.48
Площадь квартиры		36.67	36.67	56.59	56.59	57.00	57.00	51.49	51.49	71.63	71.63
Общая площадь квартиры		(39.62)	(39.62)	(59.54)	(59.54)	(59.95)	(59.95)	(54.44)	(54.44)	(74.58)	(74.58)

Экспликация внеквартирных помещений 7-го – 11-го этажей

№ помещения	Наименование помещения	Площадь, м²	Пожарная нагрузка
Внеквартирные помещения		5шт.	
8	Внеквартирные коридоры	7.68x4	
9	Лестничная клетка	23.13x2	
10	Лифтовая шахта	4.81x2	
Внеквартирные помещения			
11	Лестничная клетка с лифтом	28.95x2	

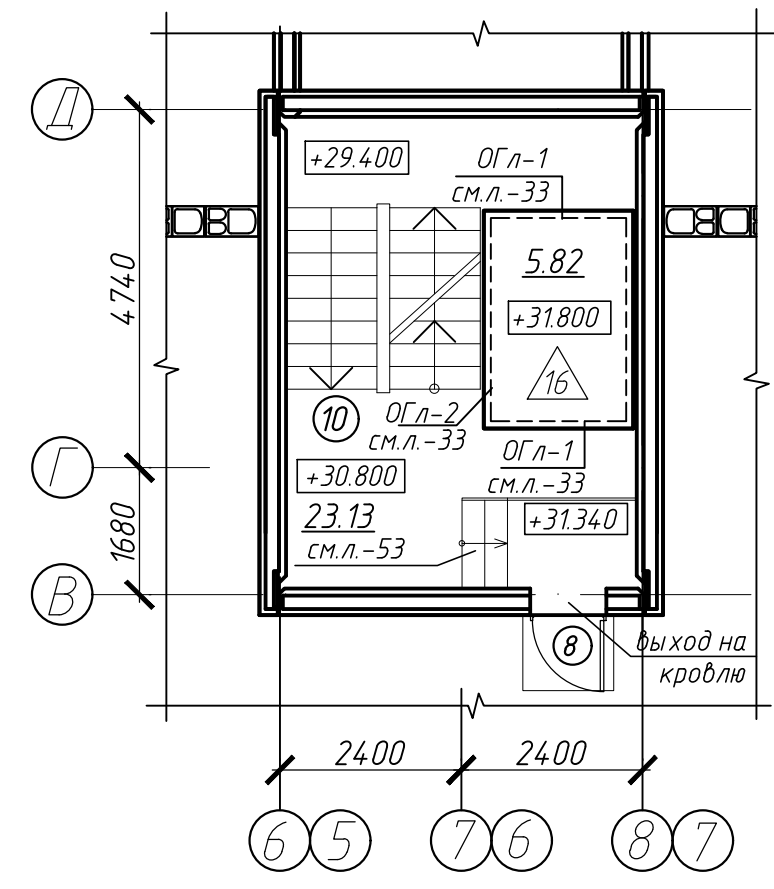

- Условные обозначения см.л.АС-51
- Предусмотреть заполнение швов по периметру шахты лифта огнестойкой пеной с последующим заполнением шва цем.-песч. р-ром на глубину 40мм с двух сторон. Лощ. =155м.п. (горизонтальные и наклонные).

19.23 АС					
Застройка микрорайона №8А в г.Новополоцке. Возведение жилого дома №869 по генплану					
Изм.	Кол.	Лист	Ндк.	Подпись	Дата
				Стация	Лист
				С	54
Разработал	Жуков	07.2025			
Проверил	Винокурова	07.2025			
Н.контр.	Качурина	07.2025			
Утвердил	Лазарчук	07.2025			
План отделочных работ 7- 11 этажей				Новополоцкий филиал УП "Институт Витебскгражданпроект"	