

Спецификация элементов заполнения дверных
внеквартирных проемов

Поз.	Обозначение	Наименование	Количество					Примечание
			1 этаж	2-11 этаж	кровля	тех.подп.	Всего	
1/1а	СТБ 2433-2015	ДН С 01 21-13 П 2ПР/ДН С 01 21-13 П 2Л	1/1	-	-	-	1/1	см.п.п.4,5,6,7,9,10,11,12,19 л.36
2	СТБ 2433-2015	ДН С Г 21-9 П	2	-	-	-	2	см.п.п.10,14,19 л.36
3/3а	СТБ 2433-2015	ДВ3 Д 42 21-13 П 2ПР/ДВ3 Д 42 21-13 П 2Л	1/1	-	-	-	1/1	см.п.п.6,9,12,19 л.36
4/4а	СТБ 2433-2015	ДВ5 С Г 21-10 Н П/ДВ5 С Г 21-10 Л П "ВАКУУМНАЯ" котелос "Дверная заставка"	-/-	20/20	-	-	20/20	см.п.п.4,19 л.36
5/5а	СТБ 2433-2015	ДВ3 Д 4 21-10 П / ДВ3 Д 4 21-10 Л П	1/1	-	-	-	1/1	см.п.п.4,6,15,19 л.36
6	СТБ 2433-2015	ДВ2 С Г 21-10 Н П	6	60	-	-	66	см.п.п.4,19 л.36
7	СТБ 2433-2015	ДВ2 С Г 21-10 Л Н П	6	60	-	-	66	см.п.п.4 л.36
8	СТБ 2433-2015	ДН С Г 16-9 П	-	-	2	-	2	см.п.п.4,5,17 л.36
16	СТБ 2433-2015	ДН С Г 16,5-9 П Л	-	-	-	2	2	см.п.п.5,19,20
17	СТБ 2433-2015	ДВ3 С Г 21-9 П	-	-	-	1	1	
18	СТБ 2433-2015	ДВ3 С Г 19,5-9 П	-	-	-	1	1	
19/19а	СТБ 2433-2015	ДВ5 С Г 21-10 Н П/ДВ5 С Г 21-10 Л П "Вакуумная" котелос "Дверная заставка"	2/2	-	-	-	2/2	см.п.п.2,19 л.36
	СТБ 1074-2009	Наличник Н-1-74 L=2150мм	6	60	-	-	66	для поз. 4,4а
	СТБ 1074-2009	Наличник Н-1-74 L=2150мм	5 (5)	-	-	-	5 (5)	для поз. 3,3а(5,5а)
	СТБ 1074-2009	Наличник Н-2-54 L=2150мм	5 (66)	- (66)	-	-	5 (66)	для поз. 3,3а,4,4а
	СТБ 1074-2009	Наличник Н-2-34 L=2150мм	5 (66)	- (66)	-	-	5 (66)	для поз. 4,4а

Спецификация элементов заполнения
дверных внутриквартирных проемов (начало)

**количество элементов для заполнения внутриквартирных дверных проёмов дано для одной квартиры*

Поз.	Обозначение	Наименование	Кол.	Масса ед., кг.	Примечание
Дверные блоки (внутриквартирные помещения)					
		1Б, 1Б2, 1Б3, 1Б4, 1Б5, 1Б6	21		
10	СТБ 2433-2015	ДВ1 Д О 21-9	1		кухня см.п.п.8 л.36
12	СТБ 2433-2015	ДВ6 Д Г 21-7 П	1		
13	СТБ 2433-2015	ДВ6 Д Г 21-7 Л П	1		
	СТБ 1074-2009	Налчник Н-1-74 L=2150мм	5 (15)	10.0	(в скобках для поз.10)
	СТБ 1074-2009	Налчник Н-2-54 L=2150мм	5		
	СТБ 1074-2009	Налчник Н-2-34 L=2150мм	(35)	9.1	(в скобках для поз.10)
		ПВХ решетки 408х90 мм для поз.10,12,13	6		см.п.п.8 л.36
		1Б1	1		
11	СТБ 2433-2015	ДВ1 Д О 21-9 Л	1		кухня см.п.п.8 л.36
12	СТБ 2433-2015	ДВ6 Д Г 21-7 П	1		
13	СТБ 2433-2015	ДВ6 Д Г 21-7 Л П	1		
15	СТБ 2433-2015	ДВ1 Д Г 21-9 Л	1		
	СТБ 1074-2009	Налчник Н-1-74 L=2150мм	4 (15)	15.0	(в скобках для поз.11)
	СТБ 1074-2009	Налчник Н-2-54 L=2150мм	5		
	СТБ 1074-2009	Налчник Н-2-34 L=2150мм	(35)	9.2	(в скобках для поз.11)
		ПВХ решетки 408х90 мм для поз.11,12,13	6		см.п.п.8 л.36

Спецификация элементов заполнения
дверных внутриквартирных проемов (продолжение)

Поз.	Обозначение	Наименование	Кол.	Масса ед, кг.	Примечание
		2Б, 2Б8, 2Б14, 2Б20	11		
10	СТБ 2433-2015	ДВ1 Д О 21-9	1		кухня см.п.п.8 л.36
12	СТБ 2433-2015	ДВ6 Д Г 21-7 П	1		см.п.п.8 л.36
13	СТБ 2433-2015	ДВ6 Д Г 21-7 Л П	1		см.п.п.8 л.36
14	СТБ 2433-2015	ДВ1 Д Г 21-9	1		
	СТБ 1074-2009	Наличник Н-1-74 L=2150мм	7.5 (15)	12,5	(в скобках для поз.10)
	СТБ 1074-2009	Наличник Н-2-54 L=2150мм	7.5	2,5	
	СТБ 1074-2009	Наличник Н-2-34 L=2150мм	- (35)	9.3	(в скобках для поз.10)
		ПВХ решетки 408х90 мм для поз.10,12,13	6		см.п.п.8 л.36
		2Б1, 2Б9, 2Б15, 2Б21	11		
11	СТБ 2433-2015	ДВ1 Д О 21-9 Л	1		кухня см.п.п.8 л.36
12	СТБ 2433-2015	ДВ6 Д Г 21-7 П	1		см.п.п.8 л.36
13	СТБ 2433-2015	ДВ6 Д Г 21-7 Л П	1		см.п.п.8 л.36
15	СТБ 2433-2015	ДВ1 Д Г 21-9 Л	1		
	СТБ 1074-2009	Наличник Н-1-74 L=2150мм	7.5 (15)	12,5	(в скобках для поз.11)
	СТБ 1074-2009	Наличник Н-2-54 L=2150мм	7.5	2,5	
	СТБ 1074-2009	Наличник Н-2-34 L=2150мм	- (35)	9.4	(в скобках для поз.11)
		ПВХ решетки 408х90 мм для поз.11,12,13	6		см.п.п.8 л.36
		2Б5	1		
11	СТБ 2433-2015	ДВ1 Д О 21-9 Л	1		кухня см.п.п.8 л.36
12	СТБ 2433-2015	ДВ6 Д Г 21-7 П	1		см.п.п.8 л.36
13	СТБ 2433-2015	ДВ6 Д Г 21-7 Л П	1		см.п.п.8 л.36
14	СТБ 2433-2015	ДВ1 Д Г 21-9	1		
	СТБ 1074-2009	Наличник Н-1-74 L=2150мм	6.5 (15)	11,5	(в скобках для поз.11)
	СТБ 1074-2009	Наличник Н-2-54 L=2150мм	5		
	СТБ 1074-2009	Наличник Н-2-34 L=2150мм	3.5 (35)	9.5	(в скобках для поз.11)
		ПВХ решетки 408х90 мм для поз.11,12,13	6		см.п.п.8 л.36
		2Б6	1		
10	СТБ 2433-2015	ДВ1 Д О 21-9	1		кухня см.п.п.8 л.36
12	СТБ 2433-2015	ДВ6 Д Г 21-7 П	1		см.п.п.8 л.36
13	СТБ 2433-2015	ДВ6 Д Г 21-7 Л П	1		см.п.п.8 л.36
15	СТБ 2433-2015	ДВ1 Д Г 21-9 Л	1		
	СТБ 1074-2009	Наличник Н-1-74 L=2150мм	6.5 (15)	11,5	(в скобках для поз.10)
	СТБ 1074-2009	Наличник Н-2-54 L=2150мм	5		
	СТБ 1074-2009	Наличник Н-2-34 L=2150мм	3.5 (35)	9.6	(в скобках для поз.10)
		ПВХ решетки 408х90 мм для поз.10,12,13	6		см.п.п.8 л.36

Спецификация элементов заполнения
дверных внутриквартирных проемов (окончание)

Поз.	Обозначение	Наименование	Кол.	Масса ед., кг.	Примечание
Дверные блоки (внутриквартирные помещения)					
<i>*количество элементов для заполнения внутриквартирных дверных проёмов дано для одной квартиры</i>					
		262,2610,2616,2622	22		
10	СТБ 2433-2015	ДВ1 Д О 21-9	1		кухня см.п.п.8 л.36
12	СТБ 2433-2015	ДВ6 Д Г 21-7 П	1		см.п.п.8 л.36
13	СТБ 2433-2015	ДВ6 Д Г 21-7 Л П	1		см.п.п.8 л.36
14	СТБ 2433-2015	ДВ1 Д Г 21-9	1		
	СТБ 1074-2009	Налчник Н-1-74 L=2150мм	75 (15)	12,5	(в скобках для поз.10)
	СТБ 1074-2009	Налчник Н-2-54 L=2150мм	5		
	СТБ 1074-2009	Налчник Н-2-34 L=2150мм	-(35)	9,7	(в скобках для поз.10)
		ПВХ решетки 408х90 мм для поз.10,12,13	6		см.п.п.8 л.36
		263,2611,2617,2623	22		
11	СТБ 2433-2015	ДВ1 Д О 21-9 Л	1		кухня см.п.п.8 л.36
12	СТБ 2433-2015	ДВ6 Д Г 21-7 П	1		см.п.п.8 л.36
13	СТБ 2433-2015	ДВ6 Д Г 21-7 Л П	1		см.п.п.8 л.36
15	СТБ 2433-2015	ДВ1 Д Г 21-9 Л	1		
	СТБ 1074-2009	Налчник Н-1-74 L=2150мм	75 (15)	12,5	(в скобках для поз.11)
	СТБ 1074-2009	Налчник Н-2-54 L=2150мм	5		
	СТБ 1074-2009	Налчник Н-2-34 L=2150мм	-(35)	9,8	(в скобках для поз.11)
		ПВХ решетки 408х90 мм для поз.11,12,13	6		см.п.п.8 л.36
		2613,2619,2625	10		
10	СТБ 2433-2015	ДВ1 Д О 21-9	1		кухня см.п.п.8 л.36
12	СТБ 2433-2015	ДВ6 Д Г 21-7 П	1		
13	СТБ 2433-2015	ДВ6 Д Г 21-7 Л П	1		
14	СТБ 2433-2015	ДВ1 Д Г 21-9	1		
	СТБ 1074-2009	Налчник Н-1-74 L=2150мм	75 (15)	12,5	(в скобках для поз.10)
	СТБ 1074-2009	Налчник Н-2-54 L=2150мм	75	2,5	
	СТБ 1074-2009	Налчник Н-2-34 L=2150мм	-(35)	9,9	(в скобках для поз.10)
		ПВХ решетки 408х90 мм для поз.10,12,13	6		см.п.п.8 л.36
		264,2612,2618,2624	11		
11	СТБ 2433-2015	ДВ1 Д О 21-9 Л	1		кухня см.п.п.8 л.36
12	СТБ 2433-2015	ДВ6 Д Г 21-7 П	1		
13	СТБ 2433-2015	ДВ6 Д Г 21-7 Л П	1		
15	СТБ 2433-2015	ДВ1 Д Г 21-9 Л	1		
	СТБ 1074-2009	Налчник Н-1-74 L=2150мм	75 (15)	12,5	(в скобках для поз.11)
	СТБ 1074-2009	Налчник Н-2-54 L=2150мм	75	2,5	
	СТБ 1074-2009	Налчник Н-2-34 L=2150мм	-(35)	9,10	(в скобках для поз.11)
		ПВХ решетки 408х90 мм для поз.11,12,13	6		см.п.п.8 л.36

Спецификация элементов заполнения
дверных внутриквартирных проемов (окончание)

Поз.	Обозначение	Наименование	Кол.	Масса ед., кг.	Примечание
Дверные блоки (внутриквартирные помещения)					
*количество элементов для заполнения внутриквартирных дверей х проёмов дано для одной квартиры					
		2Б7	1		
11	СТБ 2433-2015	ДВ1 Д О 21-9 Л	1		кухня см.п.п.8 л.36
12	СТБ 2433-2015	ДВ6 Д Г 21-7 П	1		
13	СТБ 2433-2015	ДВ6 Д Г 21-7 Л П	1		
14	СТБ 2433-2015	ДВ1 Д Г 21-9	2		
	СТБ 1074-2009	Наличник Н-1-74 L=2150мм	2,5 (1,5)	17,5	(в скобках для поз.11)
	СТБ 1074-2009	Наличник Н-2-54 L=2150мм	2,5 (3,5)	2,5	
	СТБ 1074-2009	Наличник Н-2-34 L=2150мм	2,5 (3,5)	9,11	(в скобках для поз.11)
		ПВХ решетки 408х90 мм для поз.11,12,13	6		см.п.п.8 л.36
		3Б1,3Б3,3Б5	10		
10	СТБ 2433-2015	ДВ1 Д О 21-9	1		кухня см.п.п.8 л.36
12	СТБ 2433-2015	ДВ6 Д Г 21-7 П	1		
13	СТБ 2433-2015	ДВ6 Д Г 21-7 Л П	1		
15	СТБ 2433-2015	ДВ1 Д Г 21-9 Л	2		
	СТБ 1074-2009	Наличник Н-1-74 L=2150мм	2,0 (1,5)	14,0	(в скобках для поз.10)
	СТБ 1074-2009	Наличник Н-2-54 L=2150мм	2,0 (3,5)	4,0	
	СТБ 1074-2009	Наличник Н-2-34 L=2150мм	2,0 (3,5)	9,12	(в скобках для поз.10)
		ПВХ решетки 408х90 мм для поз.10,12,13	6		см.п.п.8 л.36
		3Б,3Б2,3Б4	10		
11	СТБ 2433-2015	ДВ1 Д О 21-9 Л	1		кухня см.п.п.8 л.36
12	СТБ 2433-2015	ДВ6 Д Г 21-7 П	1		
13	СТБ 2433-2015	ДВ6 Д Г 21-7 Л П	1		
14	СТБ 2433-2015	ДВ1 Д Г 21-9	2		
	СТБ 1074-2009	Наличник Н-1-74 L=2150мм	2,0 (1,5)	14,0	(в скобках для поз.11)
	СТБ 1074-2009	Наличник Н-2-54 L=2150мм	2,0 (3,5)	4,0	
	СТБ 1074-2009	Наличник Н-2-34 L=2150мм	2,0 (3,5)	9,13	(в скобках для поз.11)
		ПВХ решетки 408х90 мм для поз.11,12,13	6		см.п.п.8 л.36

1. Данный лист читать совместно с л. АС-20,51-54,56
2. Двери (поз. 4, 4а, 19,19а) в металлическом исполнении, ламинированный МДФ с двух сторон, снаружи цвет RAL 7004, со внутренней стороны цвет RAL 9003. Дверь оборудована глазком, замком (1шт.), и механизмом для самозакрывания, с уплотнением в притворах.

						19.23 АС		
12	1	-	306-26	Служб.	21.05.26	Застройка микрорайона №8А в г.Новополоцке. Возведение жилого дома №869 по генплану		
9	13	-	185-26	Медс.	24.03.26			
1	3	-	897-25	Служб.	03.10.25			
Изм.	Кол.	Лист	Подк.	Подпись	Дата			
						Стадия	Лист	Листов
Разработал	Жуков			07.2025	Спецификация элементов заполнения дверных проемов	Новополоцкий филиал УП "Институт Витесдгражданпроект"		
Проверил	Винокурова			07.2025				
Н.контр.	Капурина			07.2025				
Утвердил	Ла зарчук			07.2025				

Схема крепления
дверных коробок

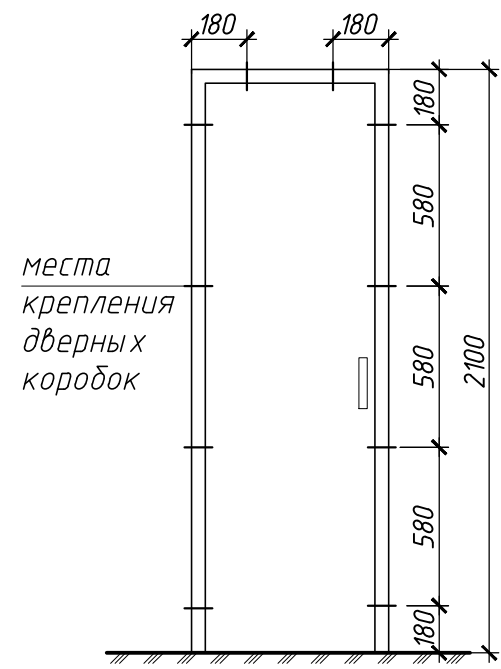


Рисунок
двери поз.1,1а

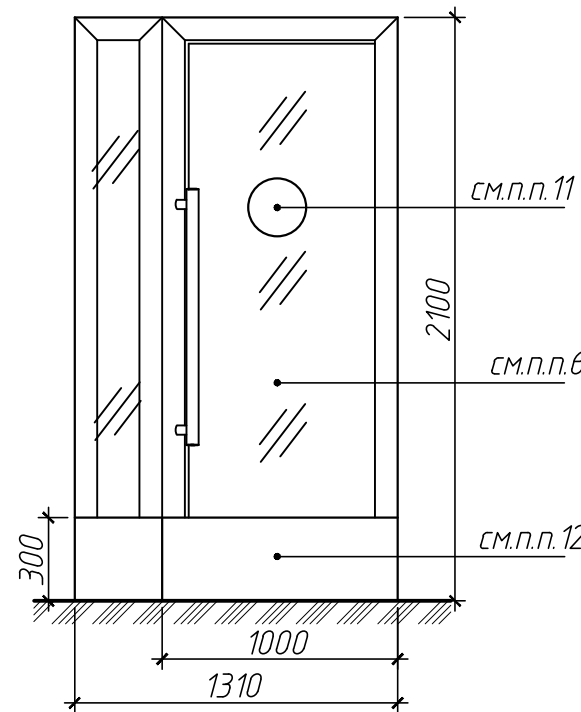


Рисунок
двери поз.3,3а

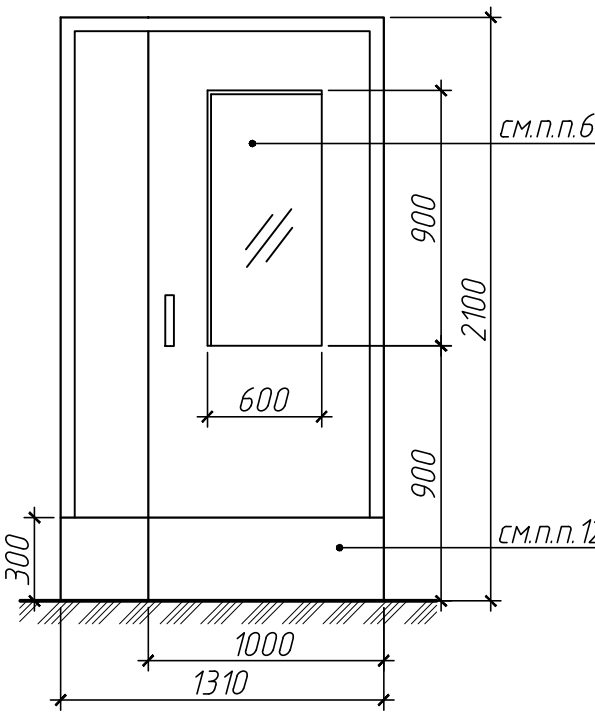


Схема крепления
вент. решеток
металлических
для поз.2

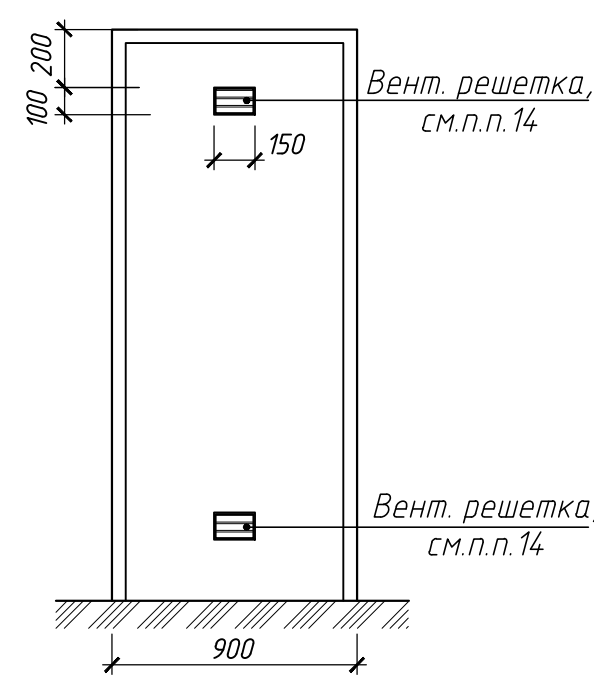


Схема крепления
вент. решеток из ПВХ
для поз.5,5а


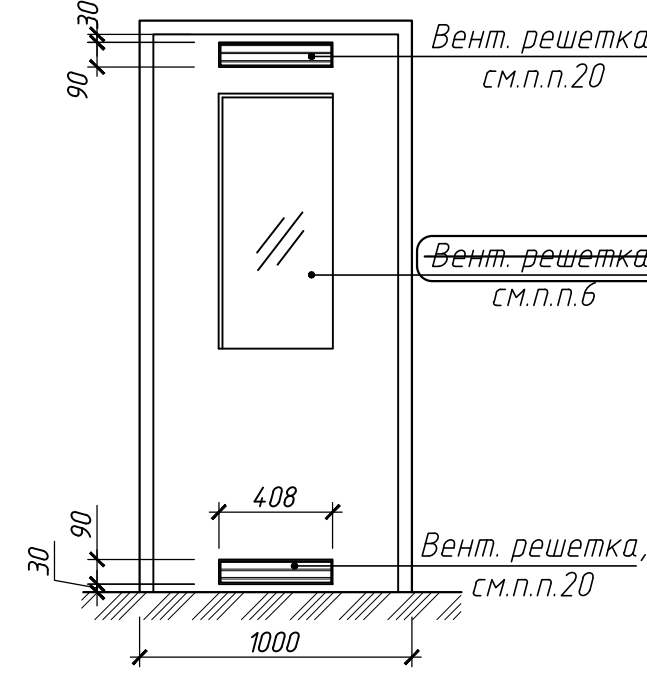



Схема крепления
вент. решеток из ПВХ
для поз. 10, 11 (12, 13)



Узел установки
стальных дверей

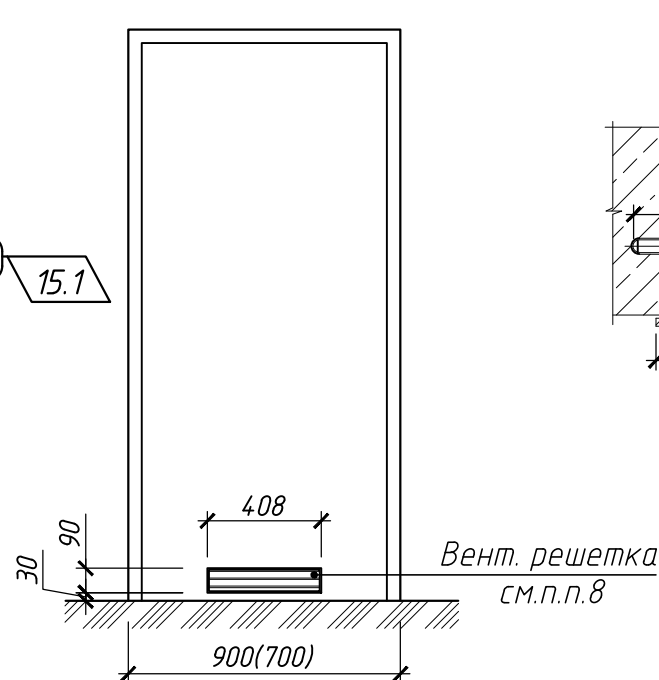

Узел установки
стальных дверей поз.18

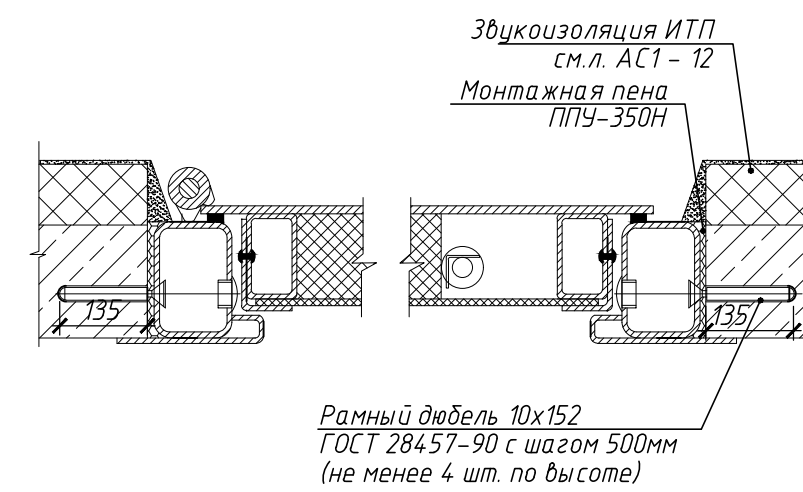

- Перед изготовлением стальных изделий необходимо выполнить натурные замеры в дождевых стенах и при необходимости выполнить корректировку размеров.
- Дверные блоки должны иметь сертификат РБ.
- Минимальные расстояния между крепежными элементами деревянных дверей не должны превышать 800мм. Крепежные элементы в стенах должны быть расположены на расстоянии от 150 до 180 мм от внутреннего угла коробки окна или двери.
- Согласно п.5.3.2 СТБ 2433-2015 по контуру притвора дверных блоков наружных (поз.1,1а) следует устанавливать уплотняющие прокладки. Для наружных дверных блоков прокладки должны быть выполнены из атмосферостойких материалов. Двери выхода на крышу (поз.8), двери отделяющие внеквартирные коридоры от лестничной клетки на этажах (поз.4,4а,19,19а) выполняются с приспособлением для самозакрывания и уплотнения в притворах (п.7.2.9 СН 2.02.05-2020).
- Согласно п.5.5 СН 3.02.01-2019 в жилых зданиях наружные двери, ведущие в жилую часть здания, хозяйственные и технические подполья, на крышу, а также внутренние двери технических помещений должны соответствовать требованиям СТБ 2433-2015 и выполняться с применением дверных блоков из металлических конструкций 3-го класса по прочности согласно Табл.7 СТБ 2433-2015.
- В полотне наружных (поз.1,1а) и тамбурных (поз.3,3а) дверей, ведущих в жилую часть многоквартирного жилого дома следует предусматривать смотровое окно, низ которого должен располагаться не выше 0,9 м от уровня пола. Заполнение смотрового окна для дверных блоков (поз.1,1а,3,3а,5,5а) следует выполнять из многослойного безопасного стекла по СТБ ISO 12543-2, СТБ EN 14449, ГОСТ 30826 согласно п.5.5 СН 3.02.01-2019.
- Согласно п.5.6 СН 3.02.01-2019 наружные двери входа в жилую часть многоквартирного жилого дома (поз.1,1а) должны быть оборудованы с видеодомофонами с вызывными панелями в квартирах, а также приборами самозакрывания с ограничителями хода дверей (остановами) (ЗД-1 ГОСТ 5091-78-1 шт. на 1 дверной блок), удерживающими полотно двери в закрытом состоянии и обеспечивающими плавный, без рывков и заеданий, перевод двери в закрытое положение. Домофон допускается устанавливать рядом с входной дверью на смежных участках стен.
- Согласно п.4.7 СН 3.02.01-2019 в нижней части дверей в помещениях кухонь (поз.10,11), санузлов и ванных комнат (поз.12,13) установить двойную вентиляционную решетку из ПВХ, размером 408х90 мм, обеспечивающую площадь проветривания не менее 0,02 м², низ решетки следует располагать на расстоянии не более 0,03 м от уровня пола.
- Двери наружных входов (поз.1,1а), внутренние тамбурные (поз.3,3а), помещения колясочных (5,5а) минимальная ширина постоянно открытого полотна в свету должна быть не менее 0,9 м, максимальное усилие при открывании и закрывании должно не превышать 25Н в соответствии с Таблицей А.1 п.2.9 СН 3.02.12-2020.
- Двери наружные (поз.1,1а), внутренние тамбурные (поз.3,3а), помещения колясочных (5,5а) минимальная ширина постоянно открытого полотна в свету должна быть не менее 0,9 м, максимальное усилие при открывании и закрывании должно не превышать 25Н в соответствии с Таблицей А.1 п.2.9 СН 3.02.12-2020.
- Полотна остекленных дверей (поз.1,1а) необходимо обозначить маркировкой яркой, контрастной по цвету, расположенной на 1,5м от пола, с размером одной стороны не менее 0,2м согласно табл.А.1 п.2.9 СН 3.02.12-2020.
- В дверях наружных входов в здание (поз.1,1а) и тамбурных (поз.3,3а) в нижней части дверных полотен выполнить устройство противодударной полосы. Отбойник для двери из рифленого алюминия на самоклеющейся основе размерами 300х1300мм, всего - 8 шт.
- Согласно п.7.1.3 СН 2.02.05-2020 двери наружных эвакуационных выходов из поэтажных коридоров, холлов, и лестничных клеток не должны иметь запоры, препятствующих их свободному открыванию изнутри без ключа.
- Двери электрощитовой и помудорочного инвентаря (поз.2) должны быть укомплектованы решёткой металлической накладной 150х100(н), всего-8шт.
- Размер коробок для металлических дверей и наружных - 45х94мм. Размер коробок для внутренних и тамбурных деревянных дверей - 45х74мм, для деревянных дверей для санузлов - 45х80мм, материал коробок - массив дерева.
- Высота прохода выхода на крышу должна быть в свету не менее 1500мм.
- Высота порогов в дверях эвакуационных выходов должна быть не более 0,06м согласно п.7.3.12 СН 2.02.05-2020. На пути движения ФОЛ высота порогов не должна быть более 0,02м согласно п.3.2 приложения А СН 3.02.12-2020.
- Высота в свету эвакуационных выходов должна быть не менее 1,95 м (поз.1,1а,2,3,3а,4,4а,5,5а,6,7,19,19а), для техподполья должны быть не менее 1,5(н)х0,6 м (поз.16) согласно п.10.2.11 СН 2.02.05-2020. Ширина эвакуационных выходов (поз.2) должна быть не менее 0,8 м. На пути движения ФОЛ ширина проема в свету должна быть не менее 0,9м (поз.1,1а,3,3а,4,4а,19,19а,5,5а,6,7) согласно табл. А.1 СН 3.02.12-2020.
- В дверных блоках (поз.5,5а) в нижней и верхней части дверей установить двойную вентиляционную решетку из ПВХ, размером 408х90 мм (Фж не менее 0,004м²/) всего-8шт.
- Для наружных дверей техподполья (поз.16) следует предусмотреть уплотнительную прокладку из атмосферостойких материалов.
- Данный лист читать совместно с л.АС-10,20,51-54,55

						19.23 АС			
15	2	-	590-26	<i>Изд. 1</i>	20.07.25	Застройка микрорайона №8А в г.Новополоцке. Возведение жилого дома №869 по генплану			
9	1	-	15-26	<i>Изд. 1</i>	24.03.25				
Изм.	Кол.	Лист	№док.	Подпись	Дата				
							Стадия	Лист	Листов
Разработал		Жуков		<i>Изд. 1</i>	07.2025		С	56	
Проверил		Винокурова		<i>Изд. 1</i>	07.2025	Узлы установки дверных блоков	Новополоцкий филиал УП "Институт Витебскгражданпроект"		
Н.контр.		Качурина		<i>Изд. 1</i>	07.2025				
Утвердил		Лазарчук		<i>Изд. 1</i>	07.2025				

15.2. Двери (поз. 4,4а,6,7,19,19а) оборудовать глазком, двери (поз. 2,4,4а,6,7,8,16,17,18,19,19а) оборудовать запирающим устройством с цилиндровым механизмом с воротком (барашком) с внутренней стороны для позиции 8 снаружи. Двери (поз. 3,5,5а и 19,19а см.п.п.4 на листе АС -51) выполнить без замка.

23. В марке дверей с обозначением О - процент остекления полотен принять 31-80%.

Изд. № подл. Подпись и дата. Взамен инф. №