



1
АС-57

Верхнее примыкание оконного (балконного) блока из ПВХ

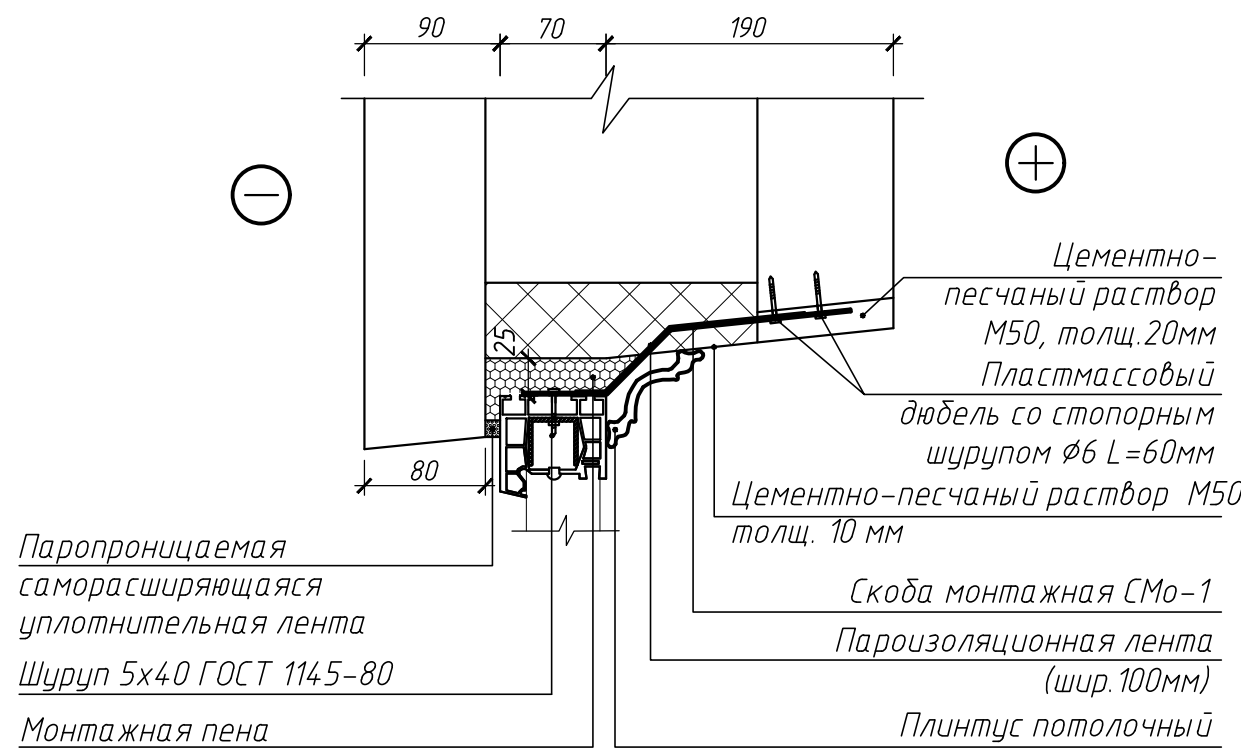


2
АС-57

Боковое примыкание оконного (балконного) блока из ПВХ

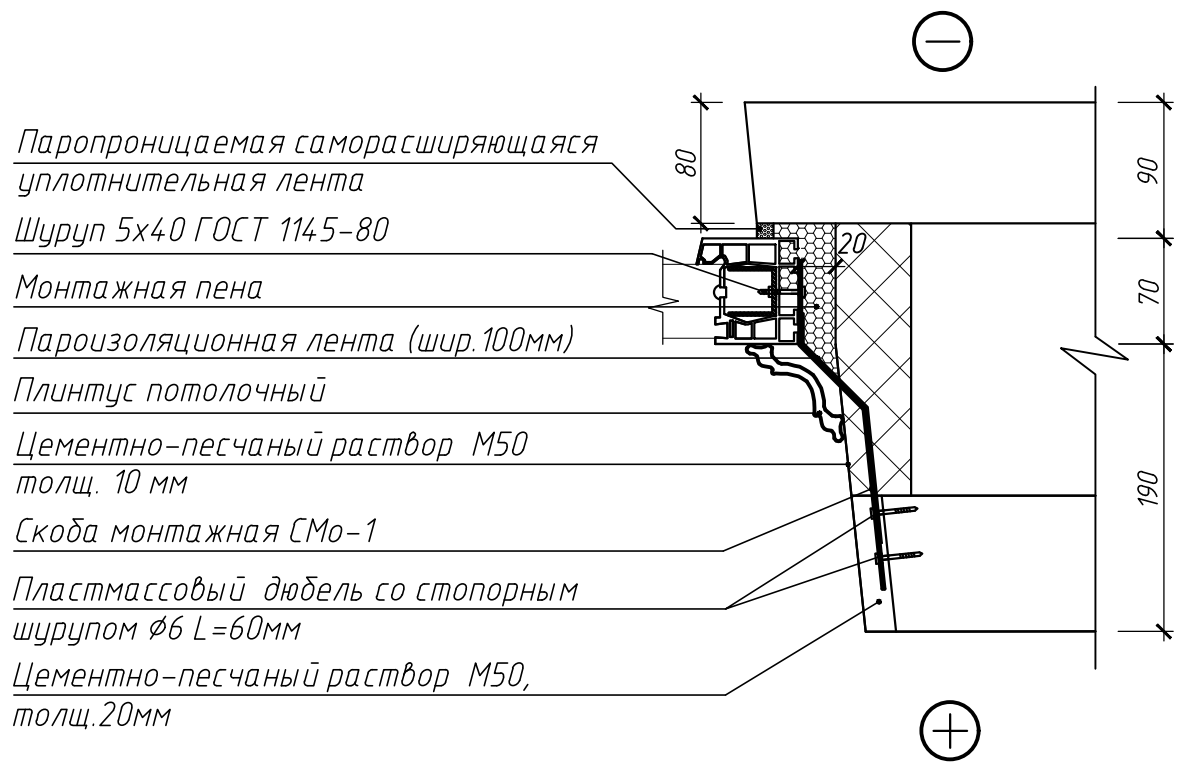


3
АС-57

Нижнее примыкание оконного (балконного) блока из ПВХ

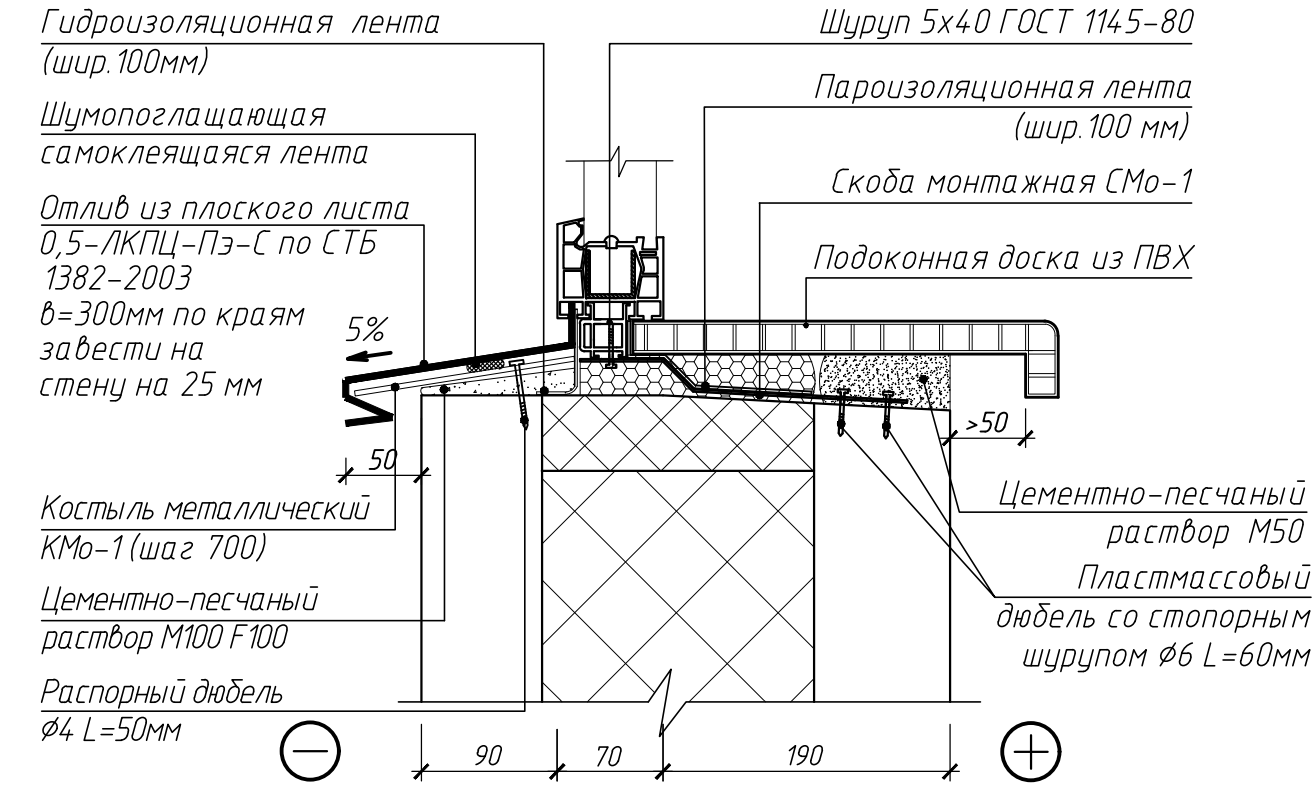


4
АС-57

Верхнее примыкание оконного блока из ПВХ

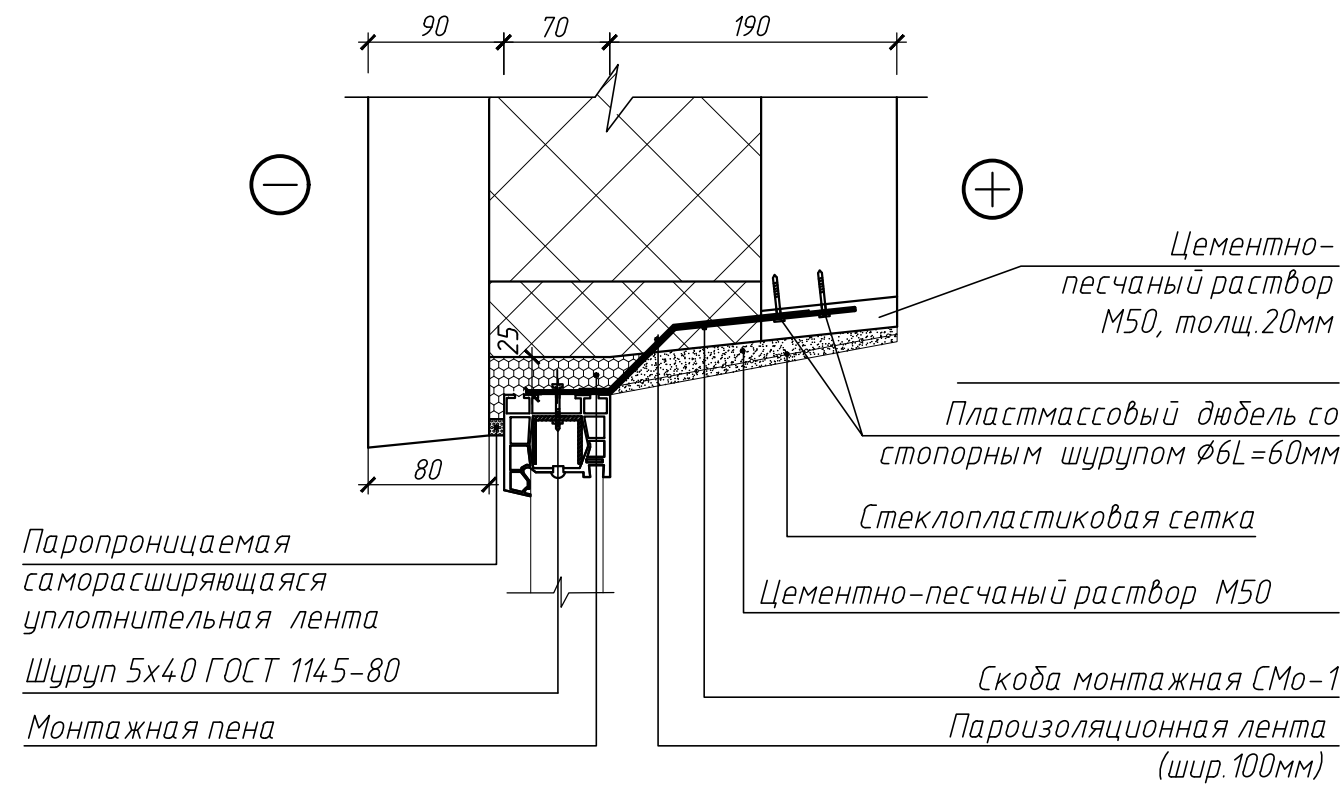


5
АС-57

Боковое примыкание оконного блока из ПВХ

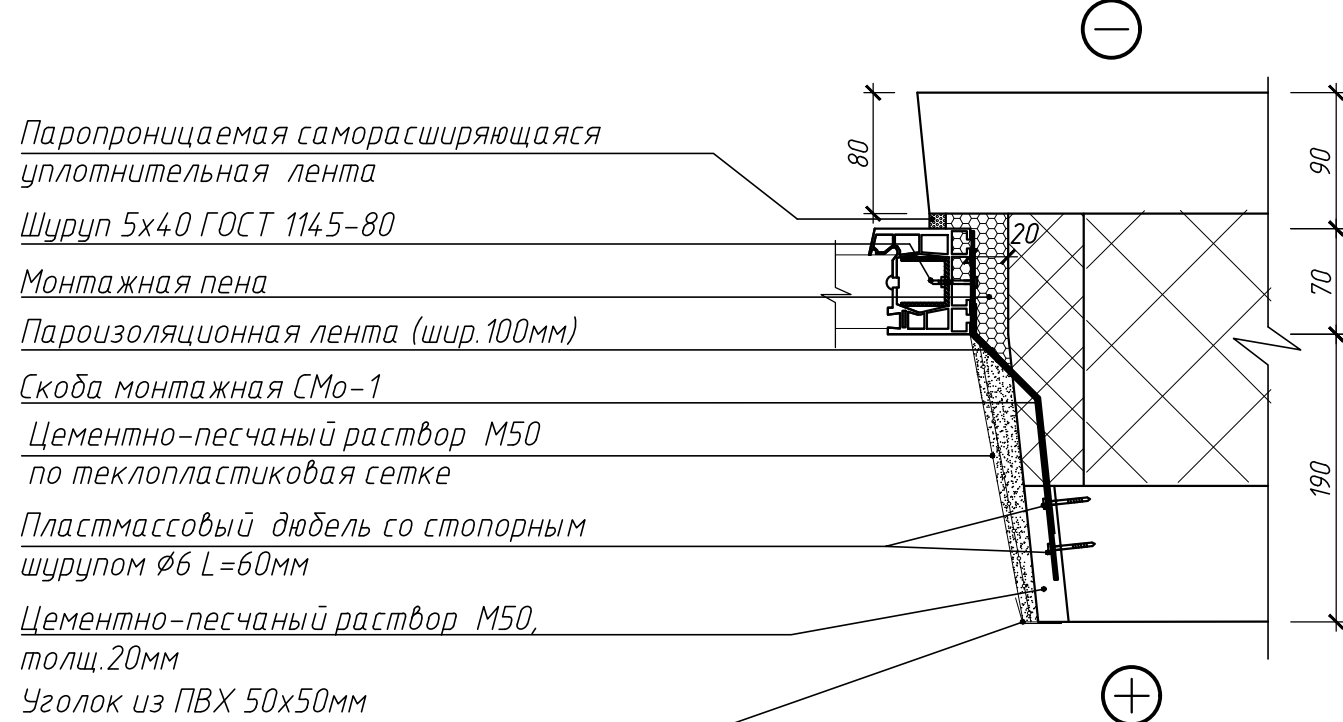


6
АС-57

Нижнее примыкание оконного блока из ПВХ

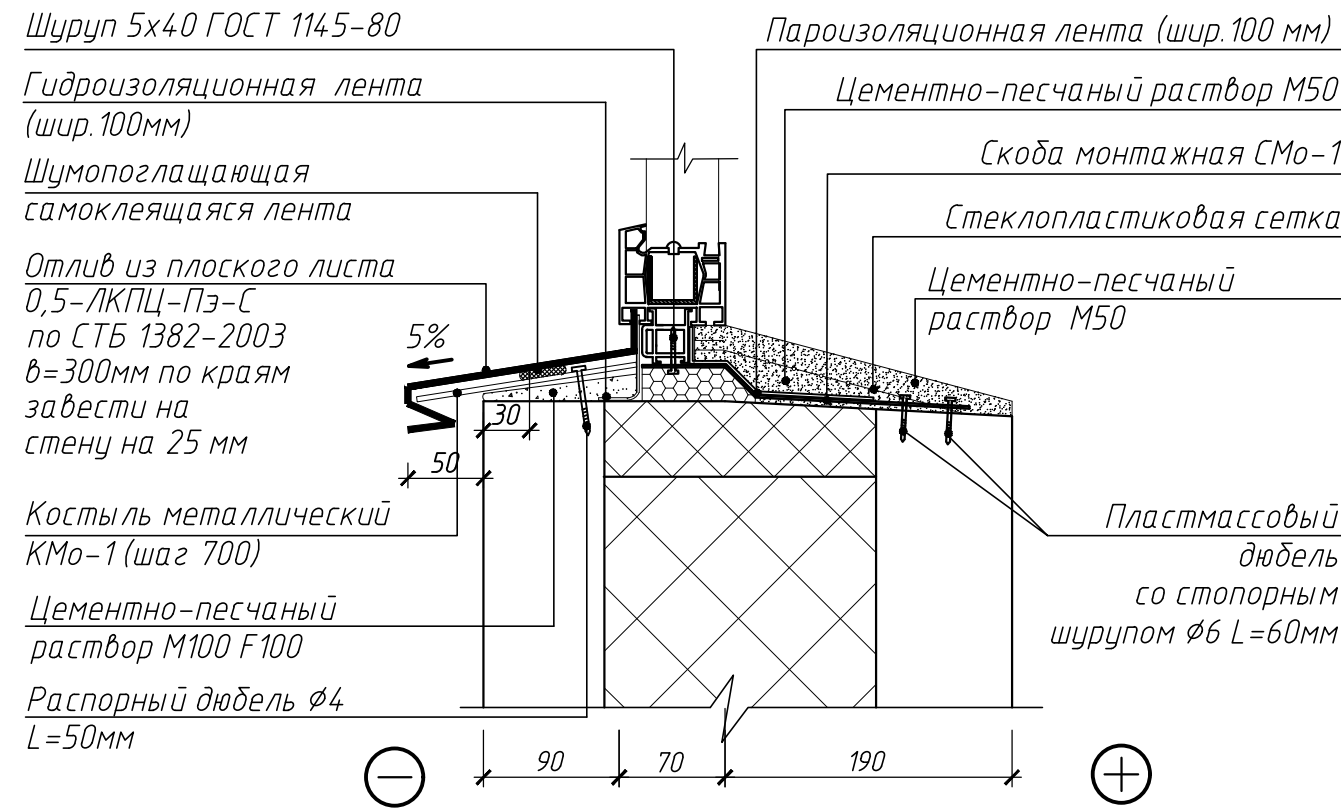


7
АС-57

Нижнее примыкание балконного блока из ПВХ

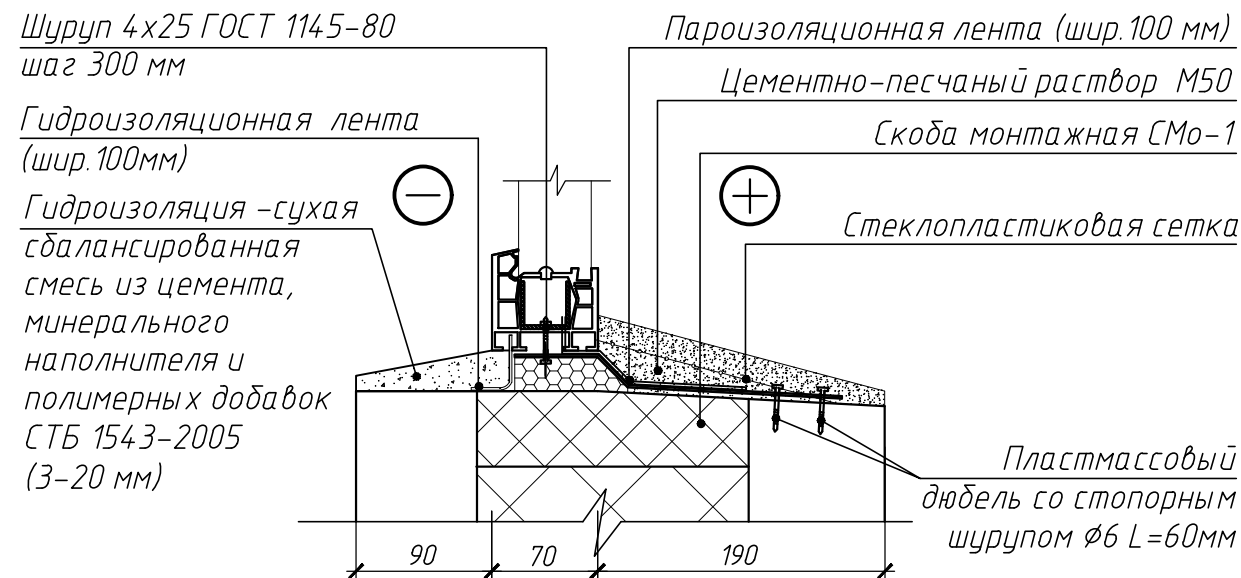


8
АС-57

Верхнее и боковое примыкание оконного блока ОК-5, ОК-6 в техподполье

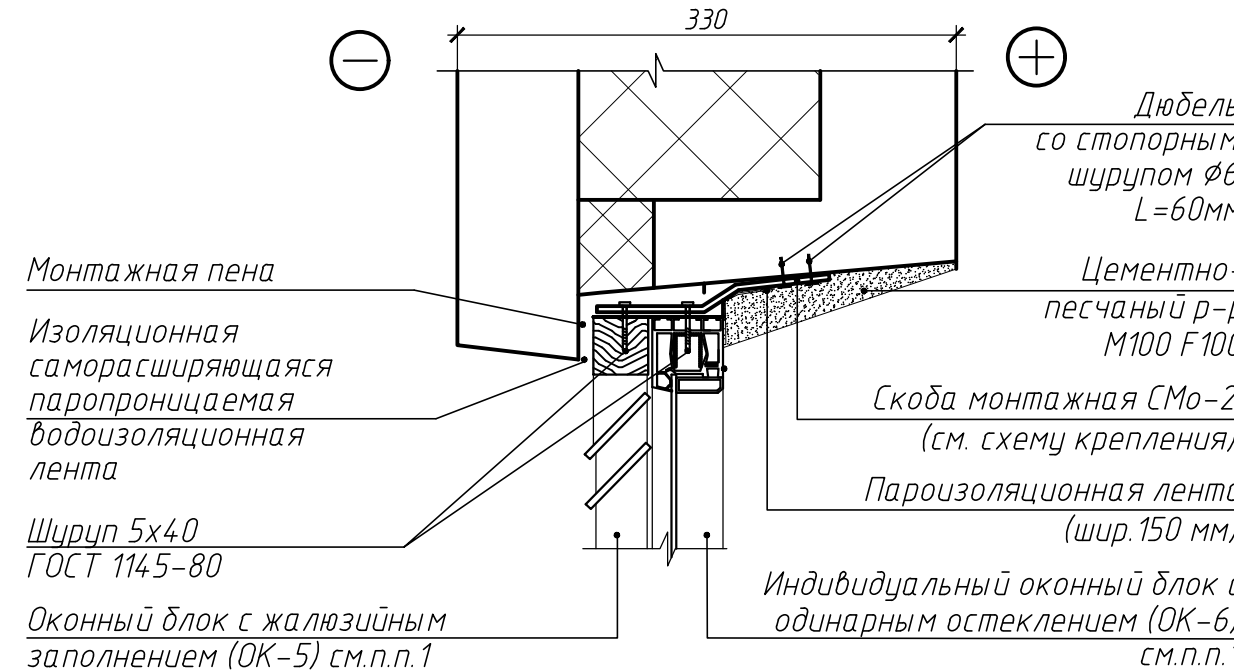

9
АС-57

Нижнее примыкание оконного блока ОК-5, ОК-6 в техподполье

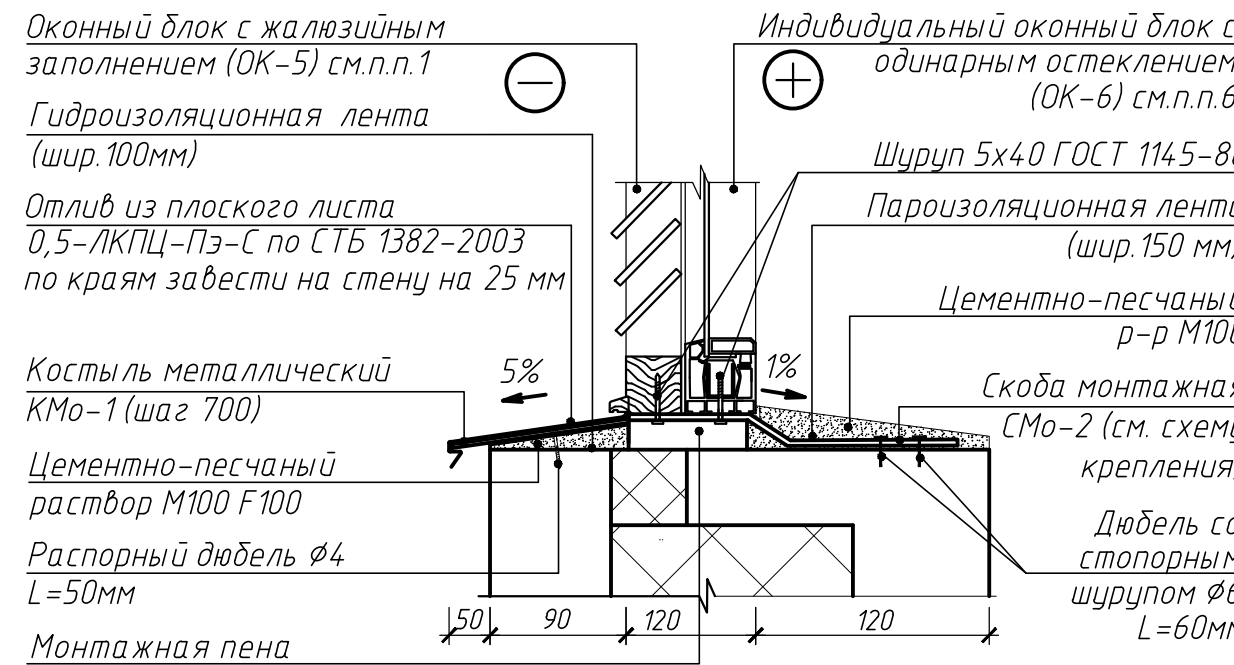

1. Расположение узлов, спецификацию элементов на установку окон и балконных дверей см.л.АС-57.

						19.23 АС		
						Застройка микрорайона №8А в г.Новополоцке. Возведение жилого дома №869 по генплану		
Изм.	Кол.	Лист	Ндок.	Подпись	Дата	Стадия	Лист	Листов
						С	58	
Разработал	Жуков				07.2025	Узлы установки оконных и балконных блоков		Новополоцкий филиал УП "Институт Витебскгражданпроект"
Проверил	Винокурова				07.2025			
Н.контр.	Качурина				07.2025			
Утвердил	Лазарчук				07.2025			