

Экспликация полов (продолжение 6)

Наименование или номер помещения	Тип пола	Схема пола или тип пола	Элементы пола и их толщина	Площадь пола, м²	Плинтус	Длина, м.п.	Закладные детали для ПВХ плинтуса, шт	Примечание
1	2	3	4	5	6	7	8	9
7-11 этажи (квартиры)								
156, 157 - 10 шт.								
Жилые комнаты	4		- Линолеум поливинилхлоридный многослойный на теплозвукоизолирующей подоснове ГОСТ 18108-80;	16,49	Плинтус из ПВХ	14,77	- уголок (внутр.) - 10	
Кухня			- Железобетонная плита перекрытия - 160мм;	9,42 (покрытие) 9,85 (подготовка)		11,96	- уголок (наруж.) - 5	
Коридор			Алюминиевые порожки Лобби = 2,97м.п.	6,41 (покрытие) 6,55 (подготовка)		4,76	- заглушка (правая) - 5	
Санузел	5		- Плитка керамическая для полов ПНГ 300х300(297х297х8.5) ГОСТ 13996-2019 клей для плитки полимерминеральный К СТБ 1072-97 - 10мм;	1,43 (покрытие) (1,80 (подготовка)	Плинтус из керамич. плитки 150мм высотой	4,16	- соединит. деталь - 9	
Ванная комната			- Железобетонная плита перекрытия - 160мм.	3,24		6,50	-	

2524, 2525 - 10 шт.

Жилые комнаты	4		- Линолеум поливинилхлоридный многослойный на теплозвукоизолирующей подоснове ГОСТ 18108-80;	29,02	Плинтус из ПВХ	26,08	- уголок (внутр.) - 14	
Кухня			- Железобетонная плита перекрытия - 160мм;	9,42 (покрытие) 9,85 (подготовка)		11,96	- уголок (наруж.) - 5	
Коридор			Алюминиевые порожки Лобби = 3,87м.п.	8,84 (покрытие) 8,98 (подготовка)		7,29	- заглушка (правая) - 7	
Санузел	5		- Плитка керамическая для полов ПНГ 300х300(297х297х8.5) ГОСТ 13996-2019 клей для плитки полимерминеральный К СТБ 1072-97 - 10мм;	1,43 (покрытие) (1,80 (подготовка)	Плинтус из керамич. плитки 150мм высотой	4,16	- соединит. деталь - 13	
Ванная комната			- Железобетонная плита перекрытия - 160мм.	3,24		6,50	-	

2520, 2521 - 10 шт.

Жилые комнаты	4		- Линолеум поливинилхлоридный многослойный на теплозвукоизолирующей подоснове ГОСТ 18108-80;	30,57	Плинтус из ПВХ	28,74	- уголок (внутр.) - 13	
Кухня			- Железобетонная плита перекрытия - 160мм;	9,87 (покрытие) 10,30 (подготовка)		12,22	- уголок (наруж.) - 5	
Коридор			Алюминиевые порожки Лобби = 3,93м.п.	9,96 (покрытие) 10,11 (подготовка)		7,98	- заглушка (правая) - 7	
Санузел	5		- Плитка керамическая для полов ПНГ 300х300(297х297х8.5) ГОСТ 13996-2019 клей для плитки полимерминеральный К СТБ 1072-97 - 10мм;	1,43 (покрытие) (1,80 (подготовка)	Плинтус из керамич. плитки 150мм высотой	4,16	- соединит. деталь - 15	
Ванная комната			- Железобетонная плита перекрытия - 160мм.	3,24		6,50	-	

1 этаж (внеквартирные помещения)

Внеквартирные коридоры	6		- Плитка керамическая неглазурованная для полов ПНГ 300х300(297х297х8.5) ГОСТ 13996-2019 клей для плитки полимерминеральный К СТБ 1072-97 - 10мм;	30,72 (покрытие) 35,56 (подготовка)	Плинтус из керамич. плитки 150мм высотой	43,60	-	см.п.п.
Колясочные			- Стяжка из цементно-песчаного р-ра М150-40мм; Утеплитель - плиты пенополистирольные ППТ-35-А-Р-1500х1000х110 СТБ 1437-2004 - 110мм; Железобетонная плита перекрытия - 160мм.	29,96		29,44	-	
Места прохода отопительных труб в внеквартирных коридорах	а		- Температурные швы в стяжке (длина - 50,45 м.п.) см.п.п. 13;	8,00	-	-	-	-

Экспликация полов (продолжение 7)

Наименование или номер помещения	Тип пола	Схема пола или тип пола	Элементы пола и их толщина	Площадь пола, м²	Плинтус	Длина, м.п.	Примечание
1	2	3	4	5	6	7	8
Лестничные клетки	7		- Керамогранит 600х600 по ГОСТ 13996-2019 клей для плитки полимерминеральный К СТБ 1072-97 - 10мм;	37,44 (покрытие) 33,90 (подготовка)	Плинтус из керамич. плитки 150мм высотой	4,60	Клею-Р 7 600х600х10мм Каталог "Керамин" см.л. АС-6,7
Лестничные клетки	8		- Керамогранит 600х600 по ГОСТ 13996-2019 клей для плитки полимерминеральный К СТБ 1072-97 - 10мм;	Ступени-5,84 Площадка-23,04 (покрытие) 23,52 (подготовка)			
Тамбуры главных входов	9		- Керамогранит 600х600 по ГОСТ 13996-2019 клей для плитки полимерминеральный К СТБ 1072-97 - 10мм;	8,96 (покрытие) 9,14 (подготовка)			
Лестничная клетка с лифтом (на отметке -1.00)	10		- Плитка керамическая для полов ПНГ 300х300(297х297х8.5) ГОСТ 13996-2019 клей для плитки полимерминеральный К СТБ 1072-97 - 10мм;	3,48 (покрытие) 4,20 (подготовка)	Плинтус из керамич. плитки 150мм высотой	7,00	см.п.п.14
Помещение уборочного инвентаря			- Стяжка из цементно-песчаного р-ра М150 - 20мм;	4,00			
Электро-щитовая	11		- Бетон марки С12/15 СТБ 1544-2005-20мм окрашенный пыленепроницаемой поливинил-ацетатной краской за 2 раза;	5,92 (покрытие) 7,20 (подготовка)	Плинтус бетонный	10,76	



2-11 этажи (внеквартирные помещения)

Лестничная клетка	7		- Плитка керамическая неглазурованная для полов ПНГ 300х300(297х297х8.5) ГОСТ 13996-2019 клей для плитки полимерминеральный К СТБ 1072-97 - 10мм;	355,60	Плинтус из керамич. плитки 150мм высотой	378,46	
Внеквартирные коридоры	15		- Плитка керамическая неглазурованная для полов ПНГ 300х300(297х297х8.5) ГОСТ 13996-2019 клей для плитки полимерминеральный К СТБ 1072-97 - 10мм;	274,40 (покрытие) 308,80 (подготовка)	Плинтус из керамич. плитки 150мм высотой	449,60	
Внеквартирные коридоры	15а		- Стяжка из цементно-песчаного раствора М150 по уклону - 0...50мм.	43,20			Покрытие из керамической плитки учтено в типе пола 14

Техподполье

Водомерный узел	16		- Бетон марки С 12/15 СТБ 1544-2005 - 20мм;	3,58	Плинтус бетонный	7,33	
ИТП	17		- Бетон марки С 12/15 СТБ 1544-2005 - 20мм;	38,64		32,93	
Техподполье	18		- Уплотненный грунт (Ксот=0.92)	716,78			

Схемы устройства напольных покрытий на отм.-1.100, 0.000

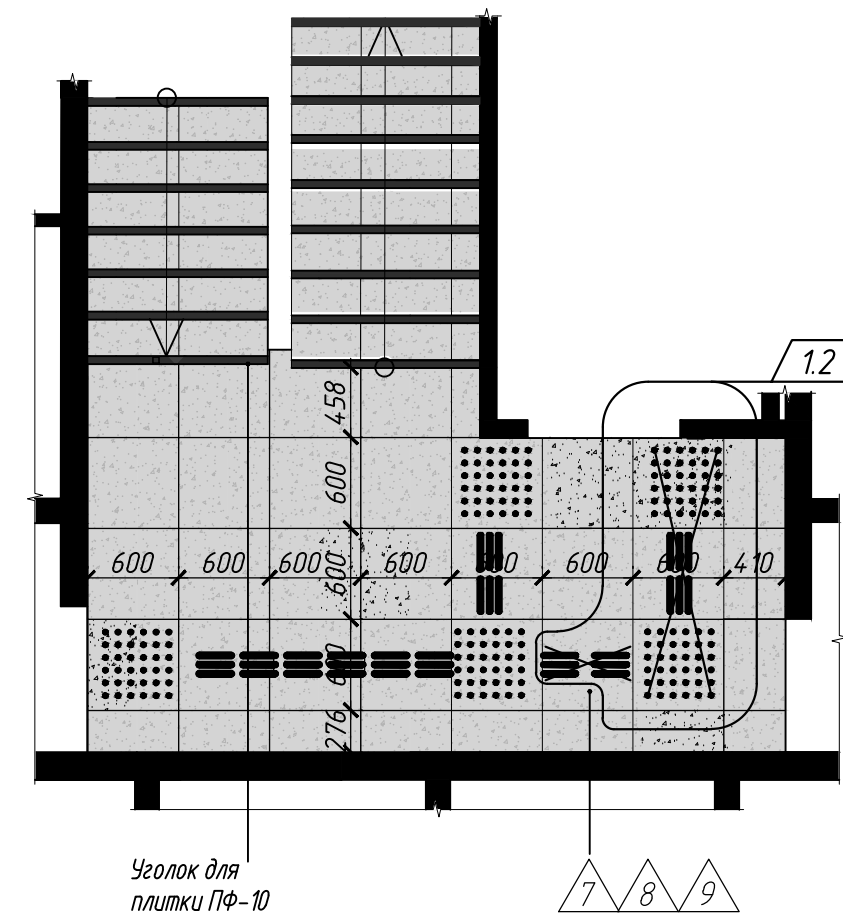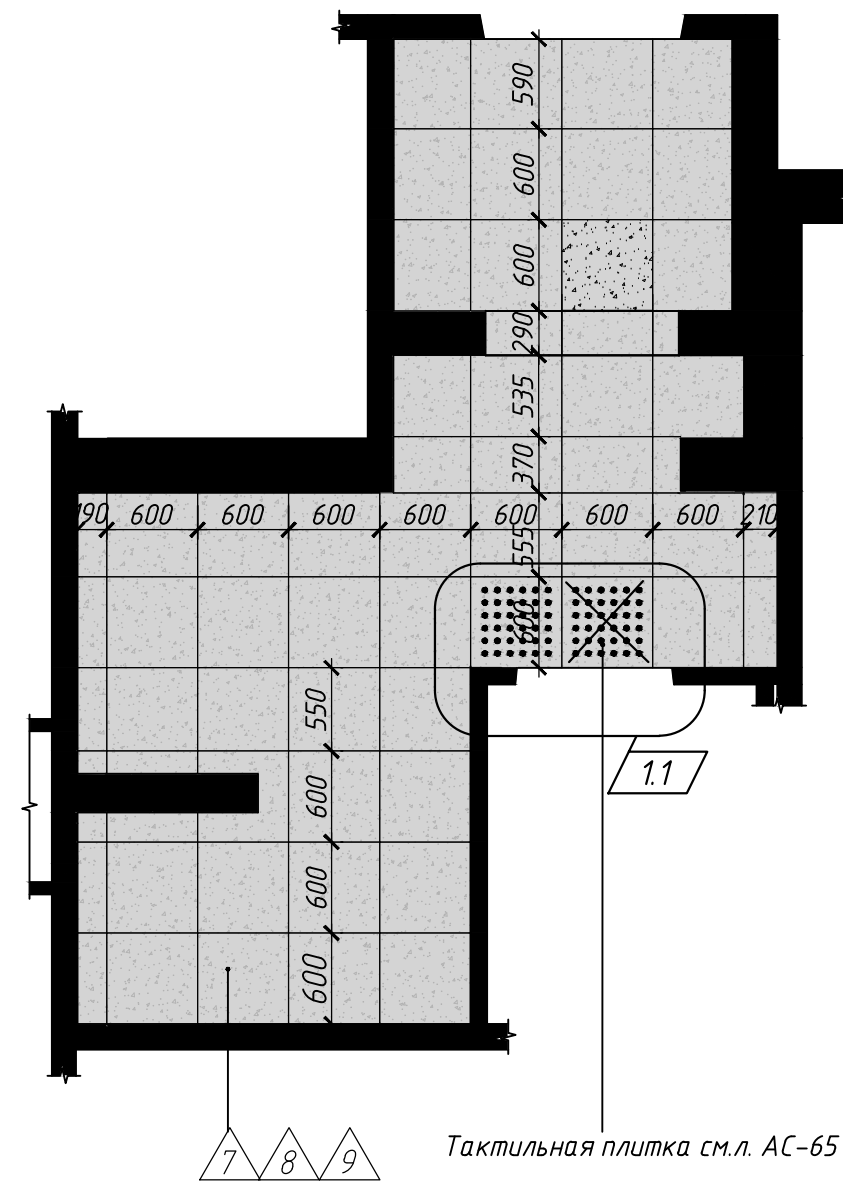






Деталь облицовки лестничного марша



Тактильная плитка см.л. АС-65


- Площади даны на 1 квартиру.
- Работы по устройству полов выполнять согласно СН 5.09.01-2020 "Полы".
- Работы по устройству в полах тепло- и звукоизоляции, гидроизоляции вести в соответствии с ТКП 45-5.08-75-2007.
- Устройство полов производить только после окончания всех видов работ по монтажу сантехнического оборудования и подземных коммуникаций.
- Гидроизоляция должна выполняться по огрунтованному основанию. Огрунтовка должна быть выполнена по всей поверхности без пропусков. В местах примыкания пола к стенам, фундаментам под оборудование, трубопроводам и другим конструкциям, выступающим над полом, гидроизоляцию следует непрерывно продолжить на высоту не менее 300мм от уровня покрытия пола по СТБ 154.3-2005.
- Огрунтовку поверхности стяжки под клей производить пропиточной акриловой грунтовкой.
- Монолитные стяжки должны быть изолированы от стен и перегородок полосами полиэтиленовой плёнки (150х150 мм).
- Покрытия полов в коридорах, холлах, на лестничных площадках, а также при входе в здание (крыльцо, тамбуры) должны предусматриваться из материалов с коэффициентом трения 0,40<0,74 по СТБ 1751-2007.
- На стыках покрытий из линолеума между смежными помещениями необходимо установить алюминиевый порожек с креплением открытым способом - шурупам.
- На путях движения людей (внеквартирных коридорах, лестничных маршах и площадках, тамбурах главного входа) предусмотреть покрытие оценочной группой С9, покрытие санузлов, данных комнат рекомендуется выполнить оценочной группой С10, согласно СН 5.09.01-2020.
- В местах перепада высот уровня пола, на путях эвакуации, ступени должны отличаться по цвету и контрастности от других конструкций покрытий пола.
- Согласно п.8.12 СН 2.02.05-2020 на путях эвакуации не допускается применять материалы с более высокой пожарной опасностью, чем:
 - В2, РП2, Д2, Т2 - для покрытий пола в лестничных клетках, лифтовых холлах;
 - В2, РП2, Д3, Т2 - для покрытий пола в коридорах, холлах.
- В стяжке из цементно-песчаного раствора (в местах прохода отопительных элементов на первом этаже) выполнить температурные швы шириной 6мм, швы наносятся по границам полей теплосыделяющих элементов на глубину 1/3, 1/2 высоты стяжки. После высыхания стяжки, швы заделать полимерной шпатлевкой.
- В помещениях со средней и большой интенсивностью воздействия на пол жидкостей следует предусматривать уклоны полов. Уклон делают в сторону мест отвода жидкости. Величину уклона пола следует принимать не менее 0,5 % согласно п.4.4. СН 5.09.01-2020.
- Объем цементно-песчаного р-ра для лестничного марша составляет 0,17 м³
- Данный лист читать совместно с л.АС-6,7,20,51-54

						19.23 АС		
1	2	-	897-25		03.10.25	Застройка микрорайона №8А в г.Новополоцке. Возведение жилого дома №869 по генплану		
Изм.	Кол.	Лист	Индок.	Подпись	Дата			
Разработал	Жуков		07.2025			Стадия	Лист	Листов
Проверил	Винокурова		07.2025			С	61	
Н.контр.	Качурина		07.2025			Экспликация полов (окончание)	Новополоцкий филиал УП "Институт Витебскгражданпроект"	
Утвердил	Лазарчук		07.2025					

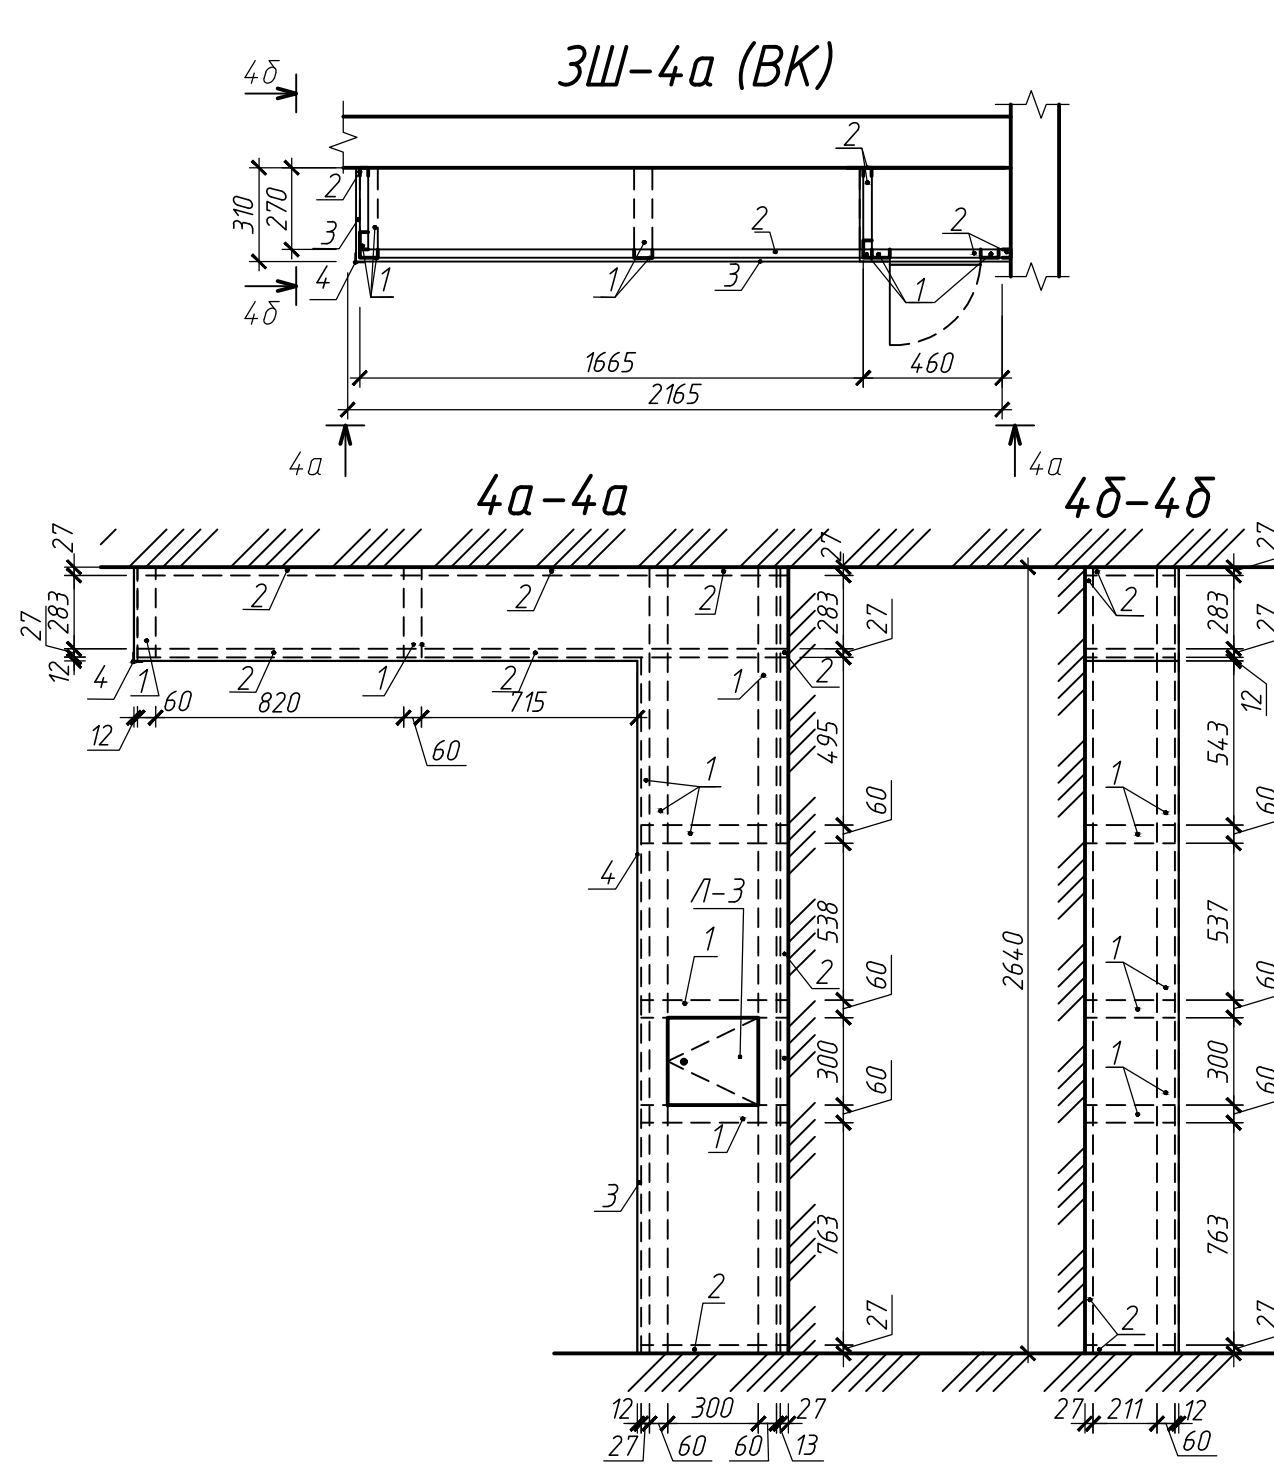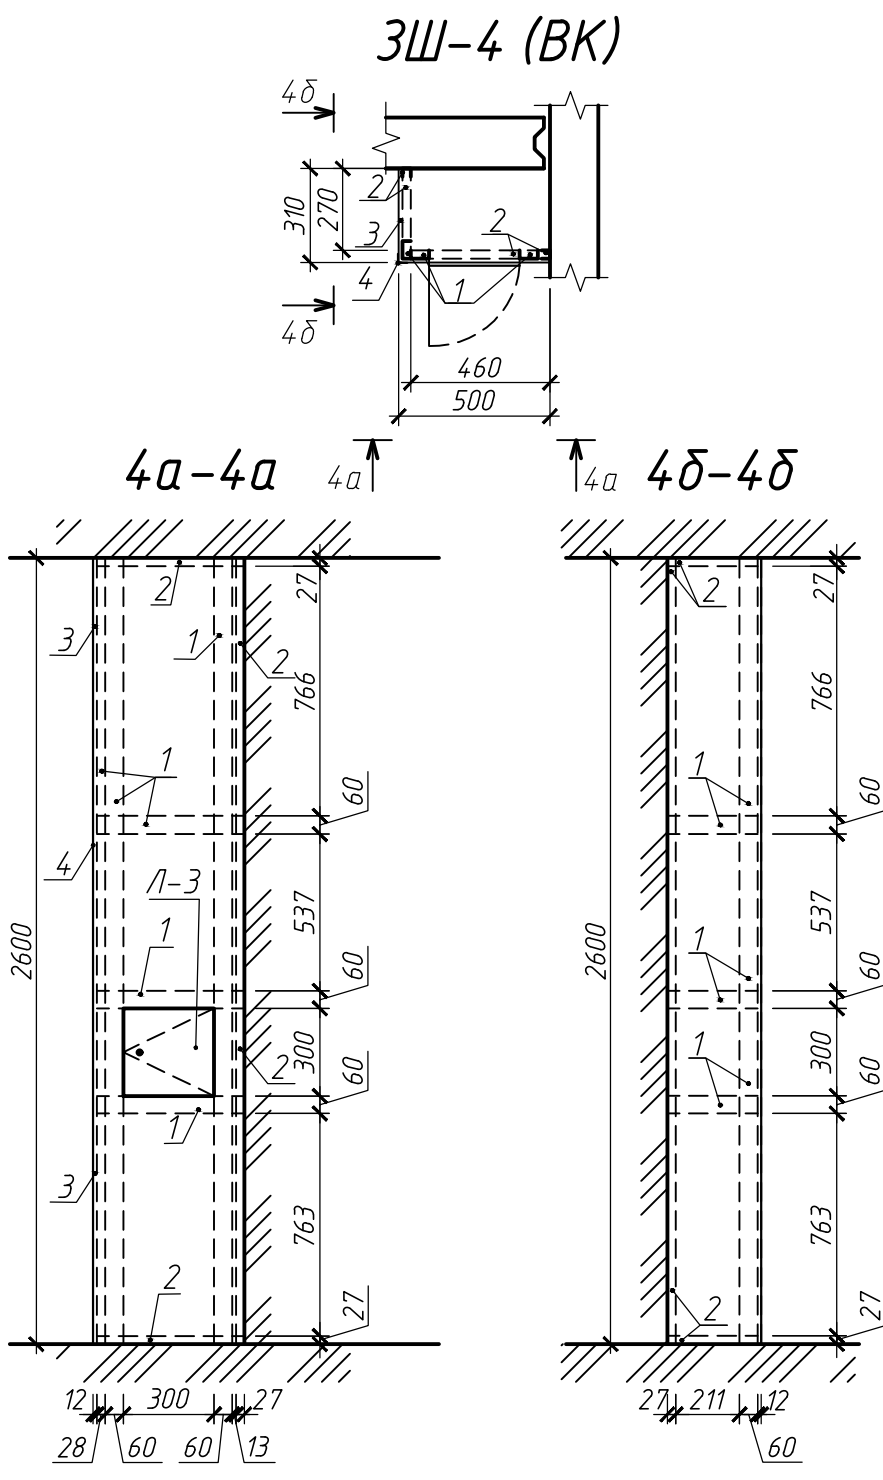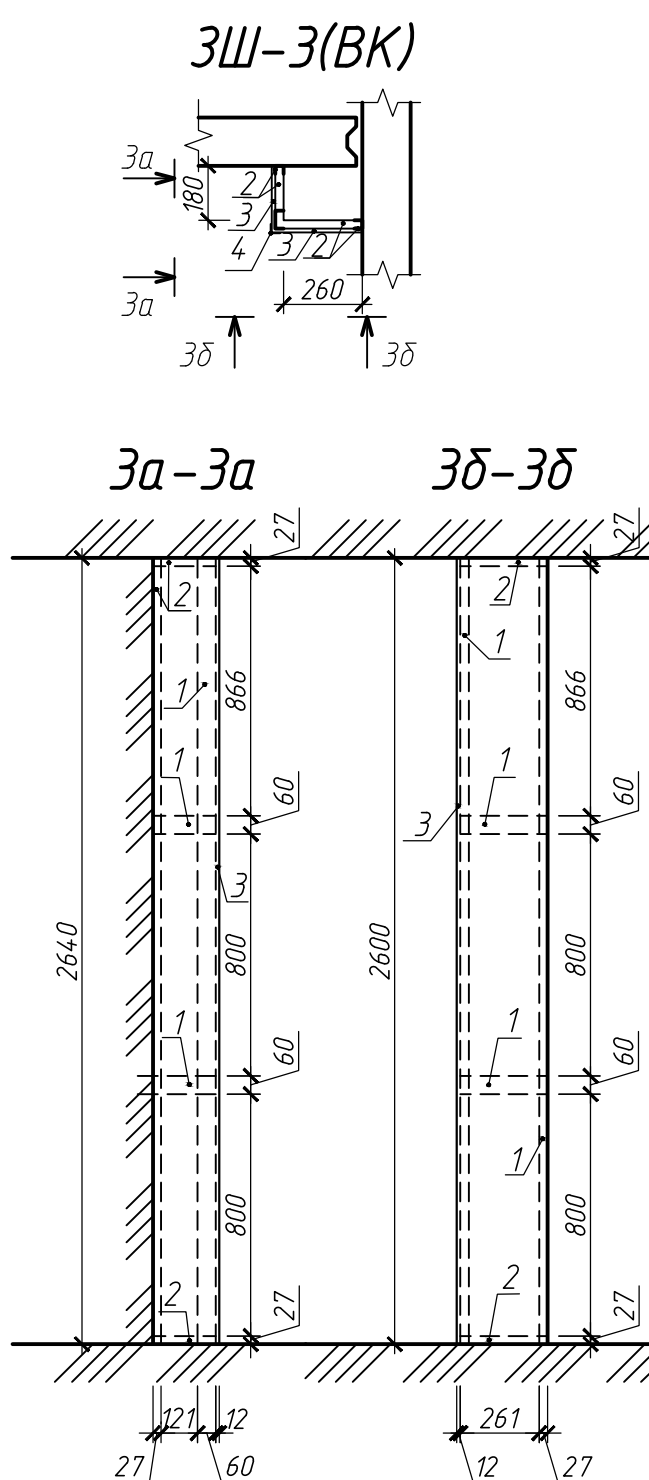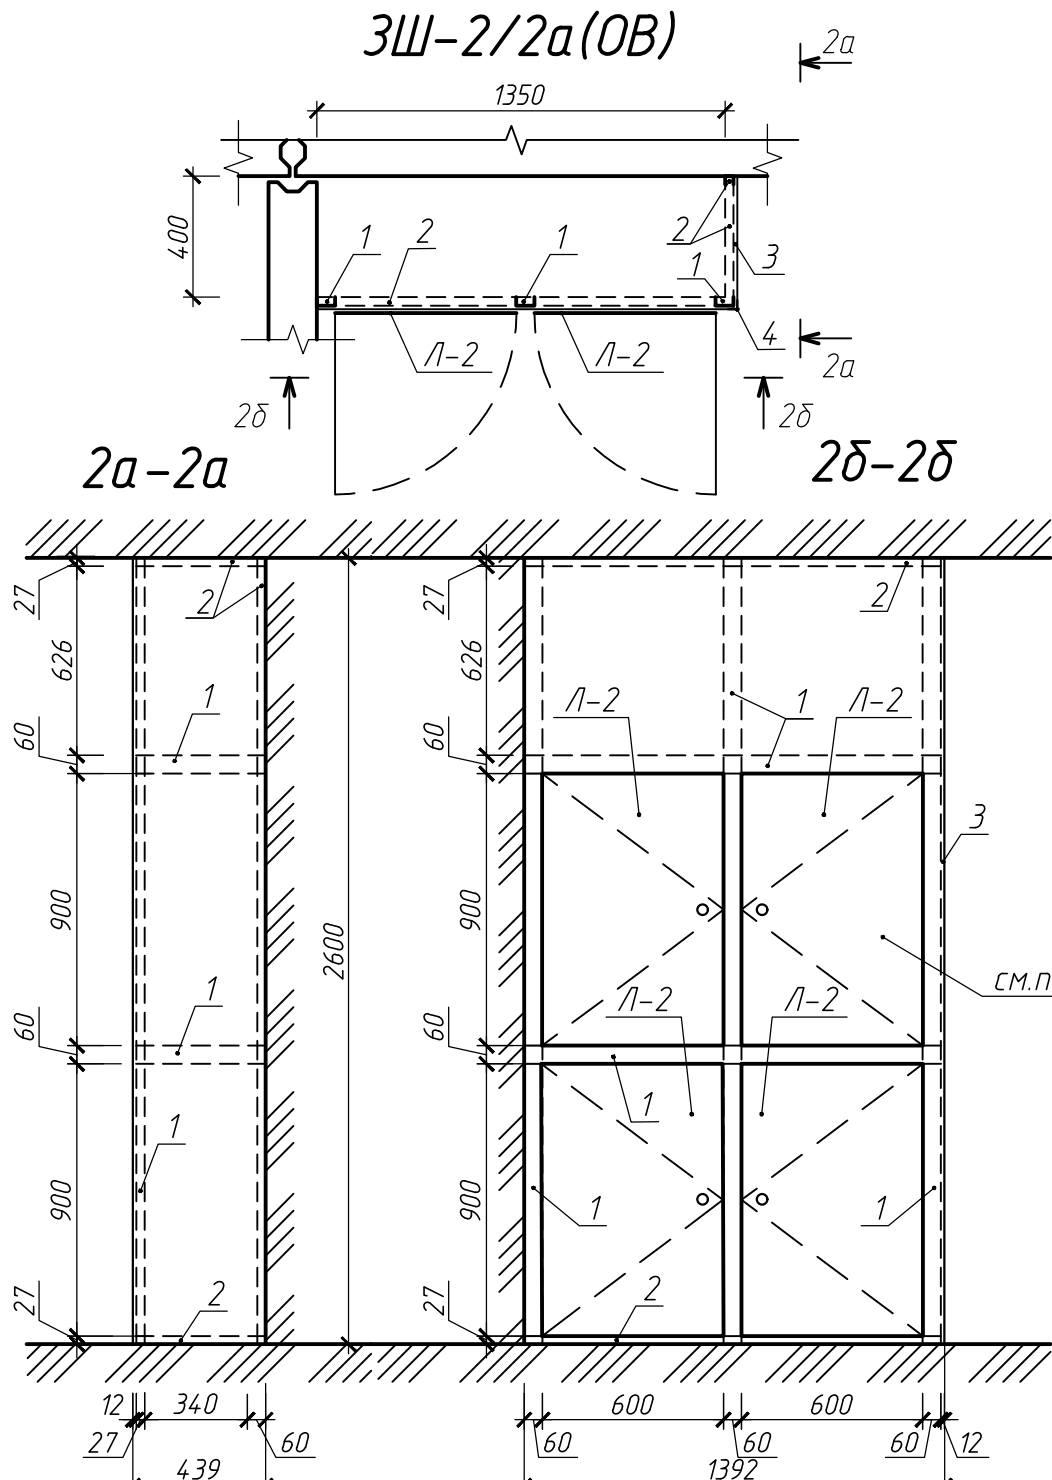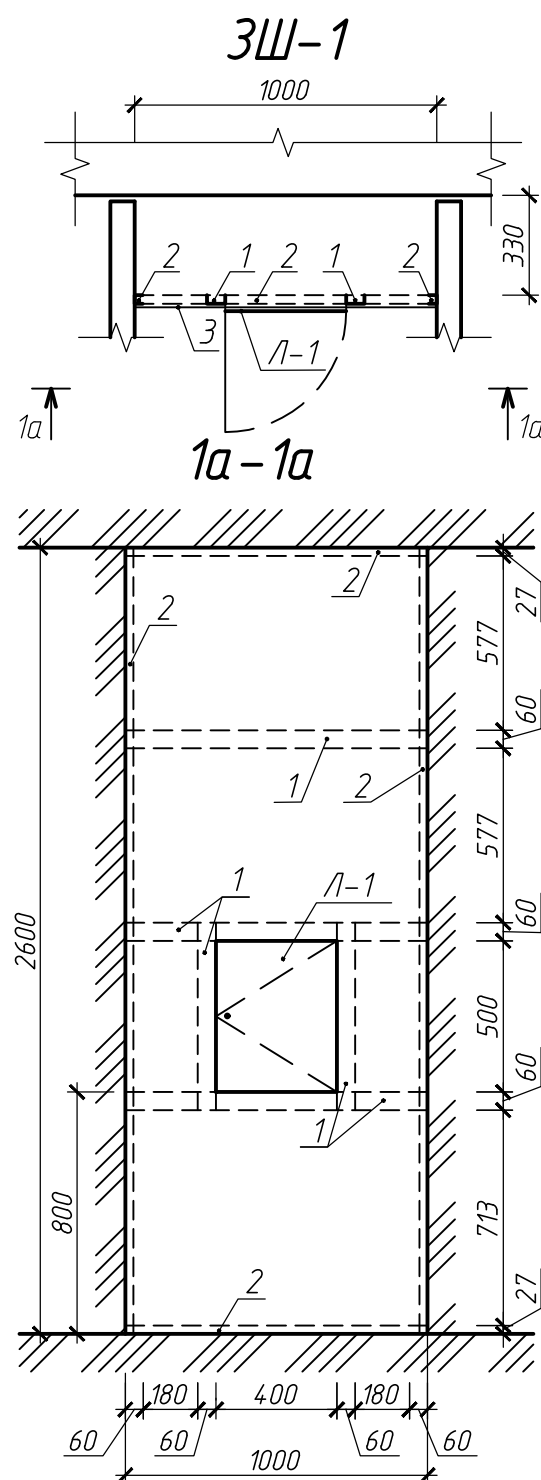

Спецификация элементов зашивок 3Ш-1-3Ш-6
(количество элементов зашивок дано для одной штуки)

Марка позиц.	Обозначение	Наименование	Кол.	Масса ед. кз.	Примечание
3Ш-1			120		
1	СТБ 1177-99	ПС 60-27-0.6-перем. ОТ			4,24м.п.
2	СТБ 1177-99	ПН 28-27-0.6-перем. ОТ			7,20м.п.
3	ГОСТ 6266-97	ГК/ЛВ-А-ПК-12.5			2,40м²
Л-1		Люк-дверца ревизионная из ПВХ 400х500(н)	1		
3Ш-2/2а			4/40		
1	СТБ 1177-99	ПС 60-27-0.6-перем. ОТ			11,46/11,58м.п.
2	СТБ 1177-99	ПН 28-27-0.6-перем. ОТ			6,26/6,30м.п.
3	ГОСТ 6266-97	ГК/ЛВ-А-ПК-12.5			2,60/2,68м²
4		Уголок перфорированный PL25х25-0,3(алюм.)			2,60/2,64м.п.
Л-2		Люк металлический с замком 800х1600(н)	1		
3Ш-3			36		
1	СТБ 1177-99	ПС 60-27-0.6-перем. ОТ			3,68м.п.
2	СТБ 1177-99	ПН 28-27-0.6-перем. ОТ			6,32м.п.
3	ГОСТ 6266-97	ГК/ЛВ-А-ПК-12.5			1,37м²
4		Уголок перфорированный PL25х25-0,3(алюм.)			2,64м.п.
3Ш-4/4а			4/4		
1	СТБ 1177-99	ПС 60-27-0.6-перем. ОТ			10,23/12,0м.п.
2	СТБ 1177-99	ПН 28-27-0.6-перем. ОТ			6,82/13,00м.п.
3	ГОСТ 6266-97	ГК/ЛВ-А-ПК-12.5			2,11/3,15м²
4		Уголок перфорированный PL25х25-0,3(алюм.)			2,60/5,00м.п.
Л-3		Люк металлический с замком 300х300(н)	1		
3Ш-5/5а			3/3		
1	СТБ 1177-99	ПС 60-27-0.6-перем. ОТ			6,56/6,86м.п.
2	СТБ 1177-99	ПН 28-27-0.6-перем. ОТ			7,28/7,28м.п.
3	ГОСТ 6266-97	ГК/ЛВ-А-ПК-12.5			2,40/2,36м²
Л-1		Люк-дверца ревизионная из ПВХ 400х500(н)	1/1		
Л-4		Дверца ревизионная из ПВХ 200х200(н)	1/2		
3Ш-6			6		
1	СТБ 1177-99	ПС 60-27-0.6-перем. ОТ			6,58м.п.
2	СТБ 1177-99	ПН 28-27-0.6-перем. ОТ			10,48м.п.
3	ГОСТ 6266-97	ГК/ЛВ-А-ПК-12.5			2,60м²
4		Уголок перфорированный PL25х25-0,3(алюм.)			1,00м.п.
Л-1		Люк-дверца ревизионная из ПВХ 400х500(н)	1		
Л-4		Дверца ревизионная из ПВХ 200х200(н)	1		
5		Решетка из ПВХ 408х90мм	2		

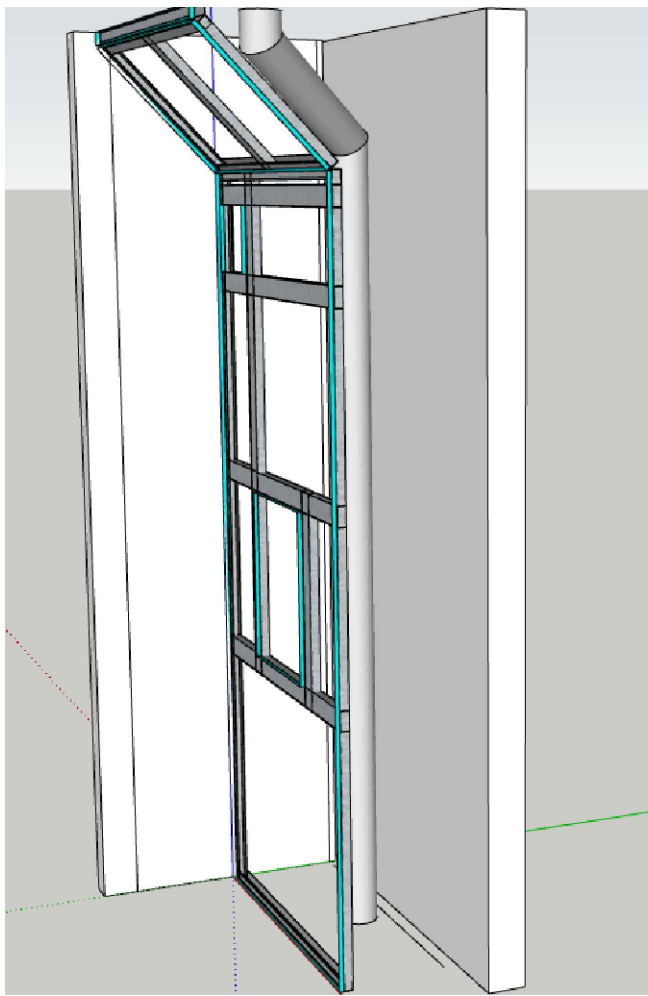

1. Расположение зашивок см.л.АС1-54
2. Устройство каркаса выполнить после монтажа всех коммуникаций в период отделочных работ, до устройства чистых полов (в зимнее время при подключенном отоплении, температура в помещении должна быть не ниже 10°С).
3. Установить и закрепить с внешних сторон каркаса вертикально-ориентированные гипсокартонные листы. Крепление производить с помощью шурупов с плоской шляпкой из нержавеющей стали L=25мм с шагом 250мм (шурупы должны отстоять от кромки листа на 15мм, смещение шурупов по вертикали на двух смежных листах должно быть не менее 10мм). Каркас зашивок крепить к потолку и стенам распорными дюбелями.
4. Произвести заделку швов между гипсокартонными листами шпатлевкой с армирующей лентой, с последующим наложением окончательного слоя шпатлевки.
5. При устройстве перегородок руководствоваться требованиями, технологической последовательностью и рекомендациями производителя.
6. Произвести грунтование и декоративную отделку поверхности зашивок и перегородок после устройства чистого пола. Отделку выполнить по типу отделки помещения.
7. Профили каркаса перегородок в местах крепления дверного блока выполнить усиленным вторым профилем ПС 75-50-0.6-перем. ОТ или деревянным брусом 70х50мм (Лобщ.=412,94м.п.).
8. Каркас для крепления лючков подгонять по месту.
9. Рекомендации по установке ГКЛ перегородок см. на следующем листе.
10. Предоставляется возможность замены лючков металлических с замком (600х900) - 4шт. на один двухдверный металлический распашной лючок с замком (размеры одного полотна 600х1800мм).

						19.23 АС		
						Застройка микрорайона №8А в г.Новополоцке. Возведение жилого дома №869 по генплану		
Изм.	Кол.	Лист	Ндк.	Подпись	Дата	Стадия	Лист	Листов
Разработал	Жуков				07.2025	С	62	
Проверил	Винокурова				07.2025			
Н.контр.	Качурина				07.2025			
Утвердил	Лазарчук				07.2025			
						Зашивки 3Ш-1-3Ш-6		
						Новополоцкий филиал УП "Институт Витебскгражданпроект"		