




Фрагмент плана 1-го этажа
второй секции

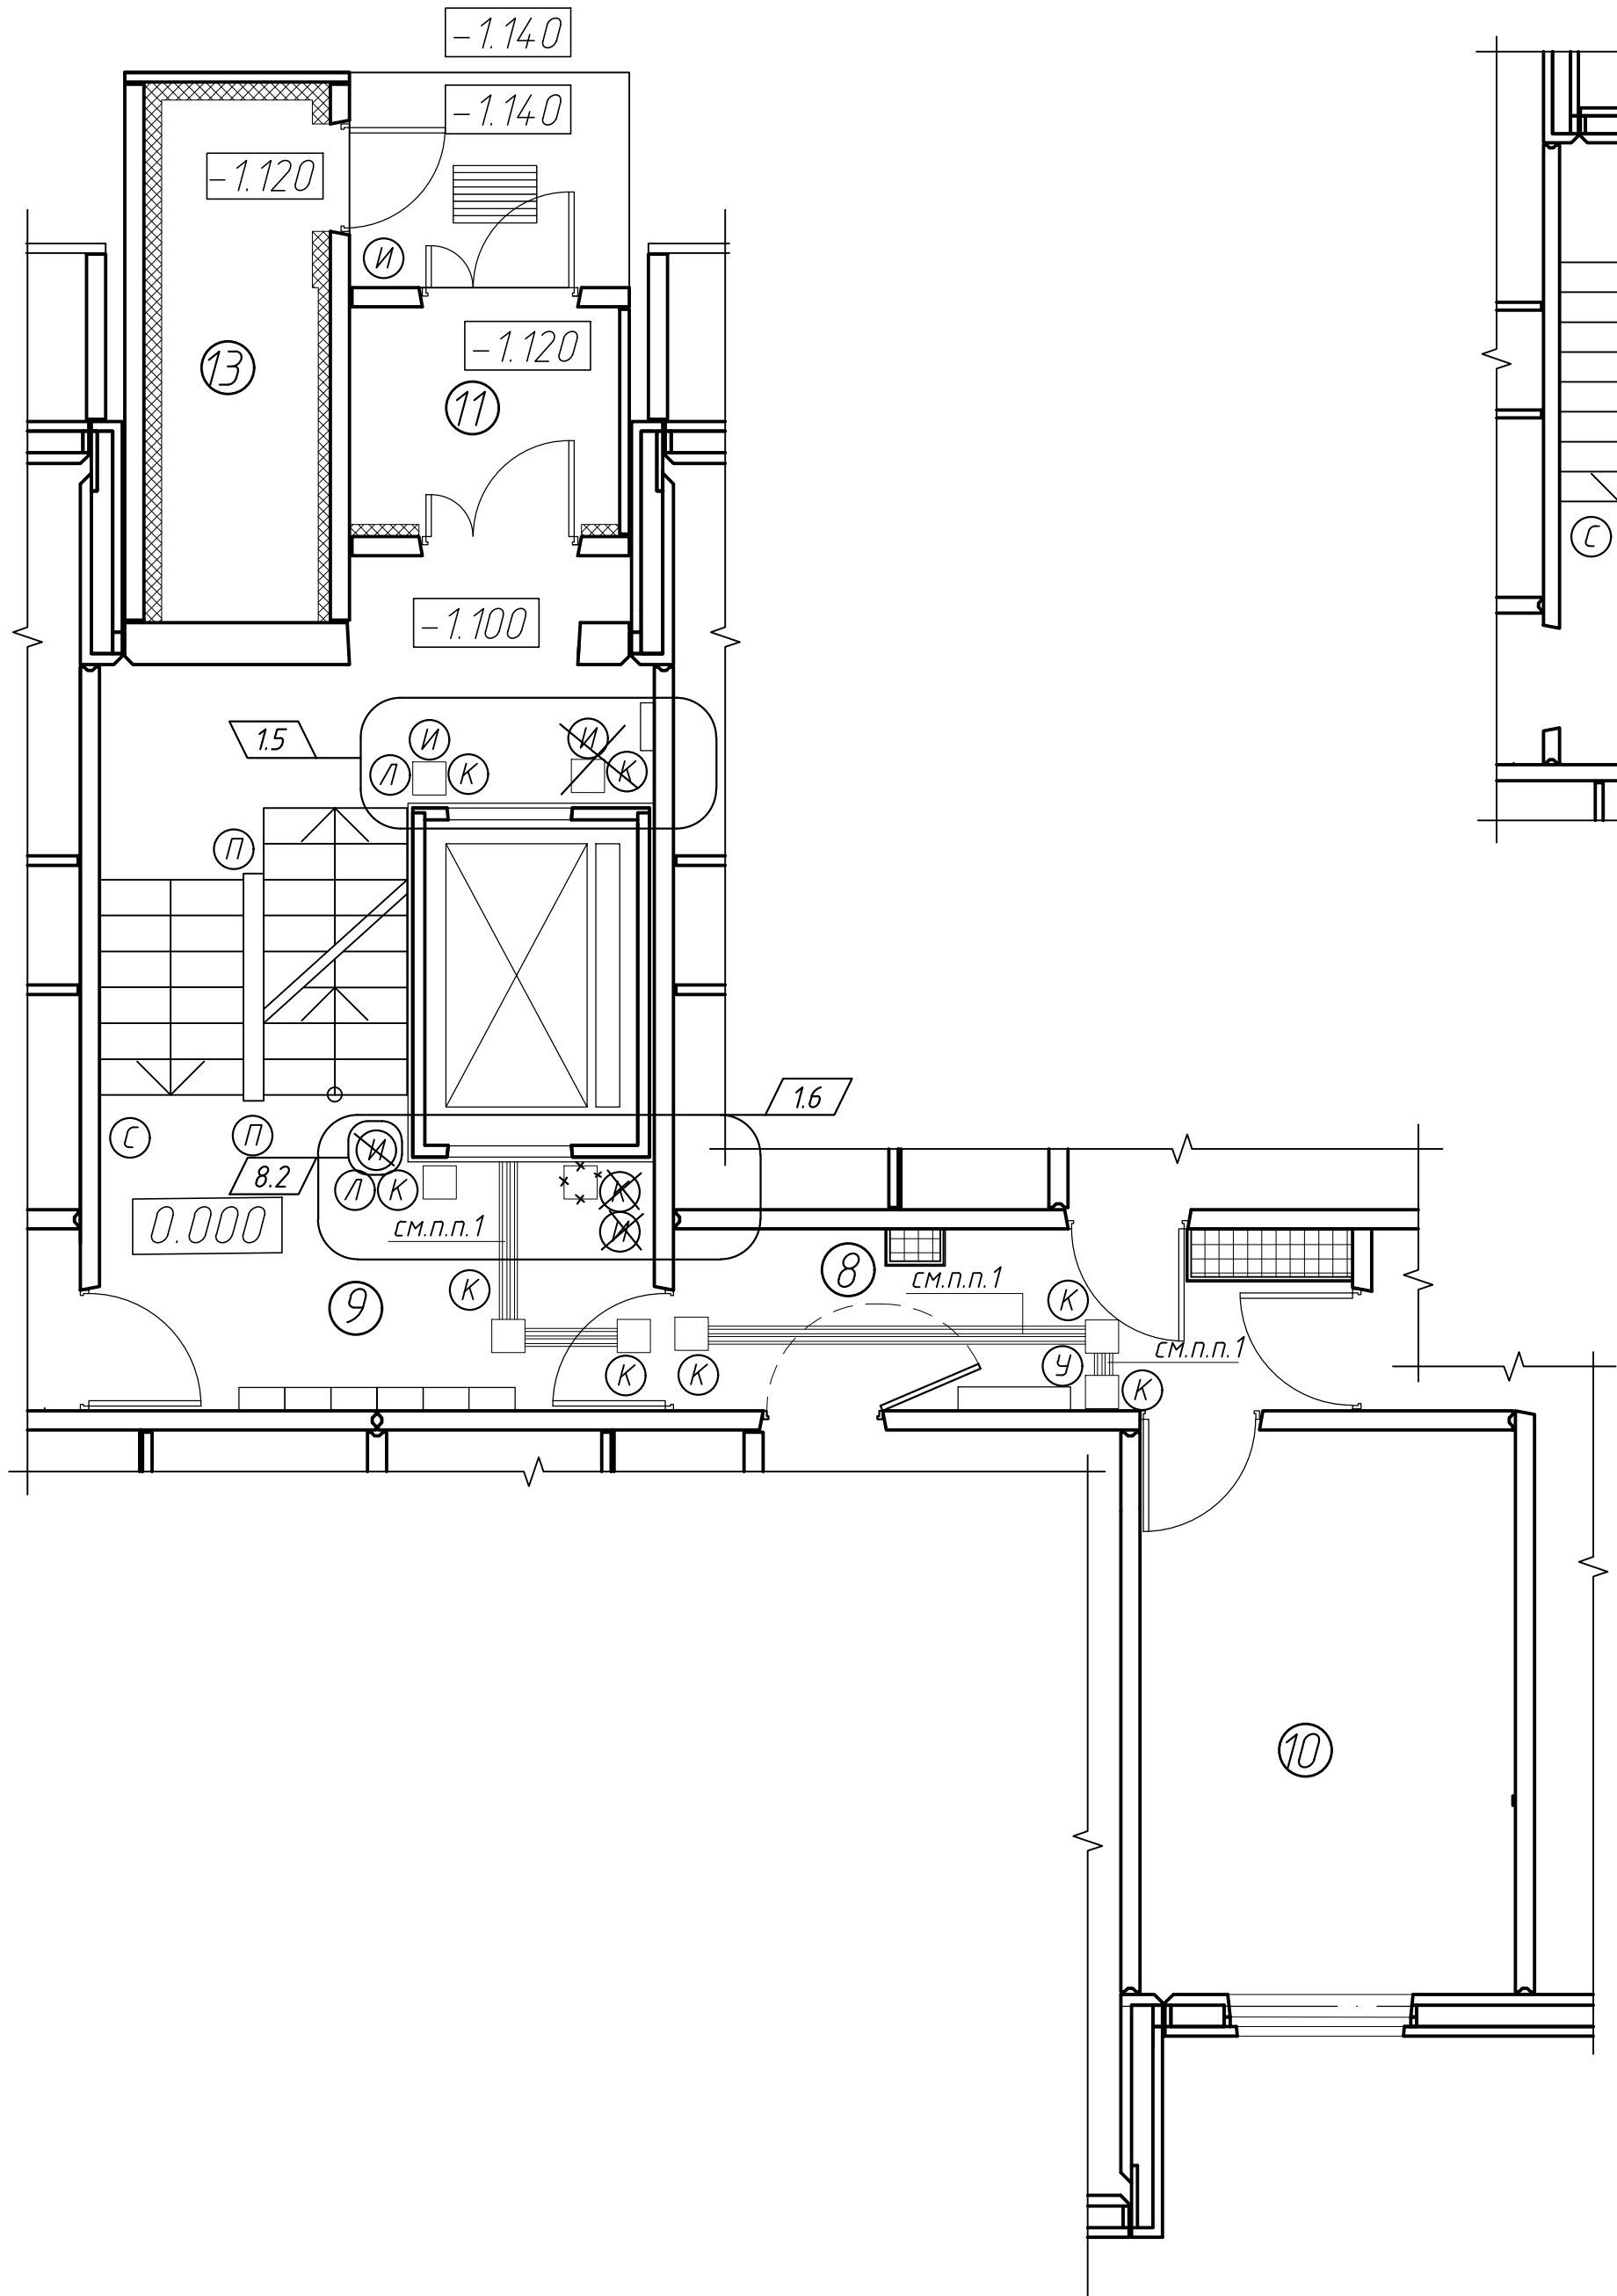

Фрагмент плана 2-11 этажей
(аналогичное размещение во второй секции)

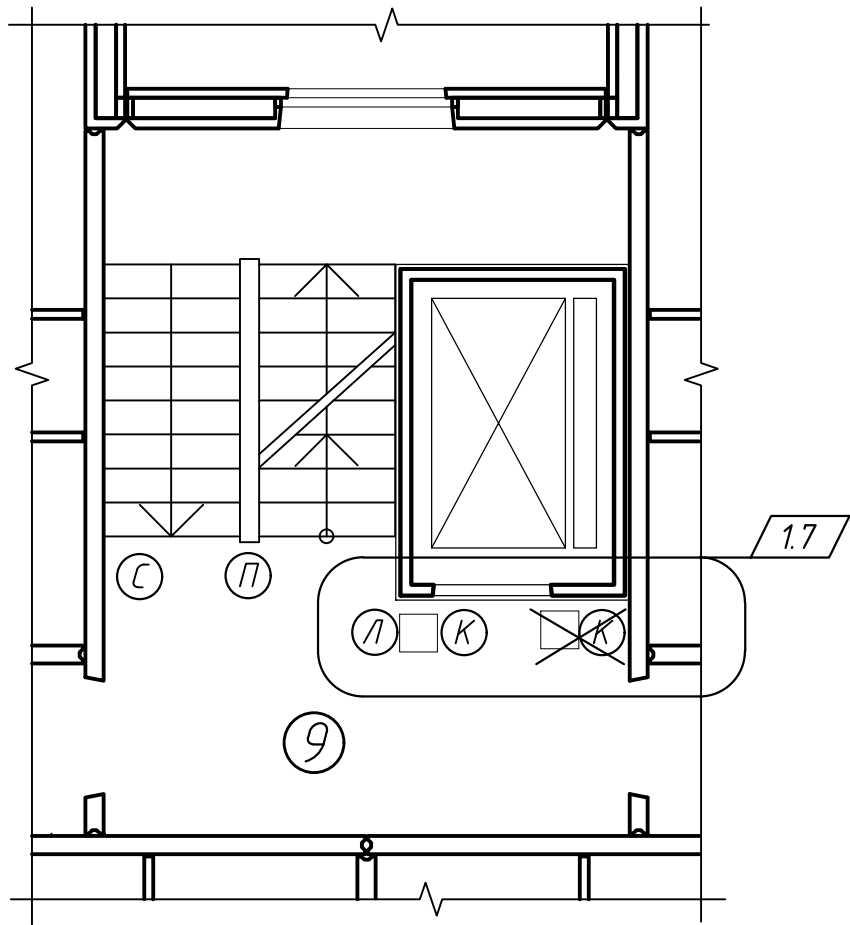

Фрагмент плана 1-го этажа
первой секции

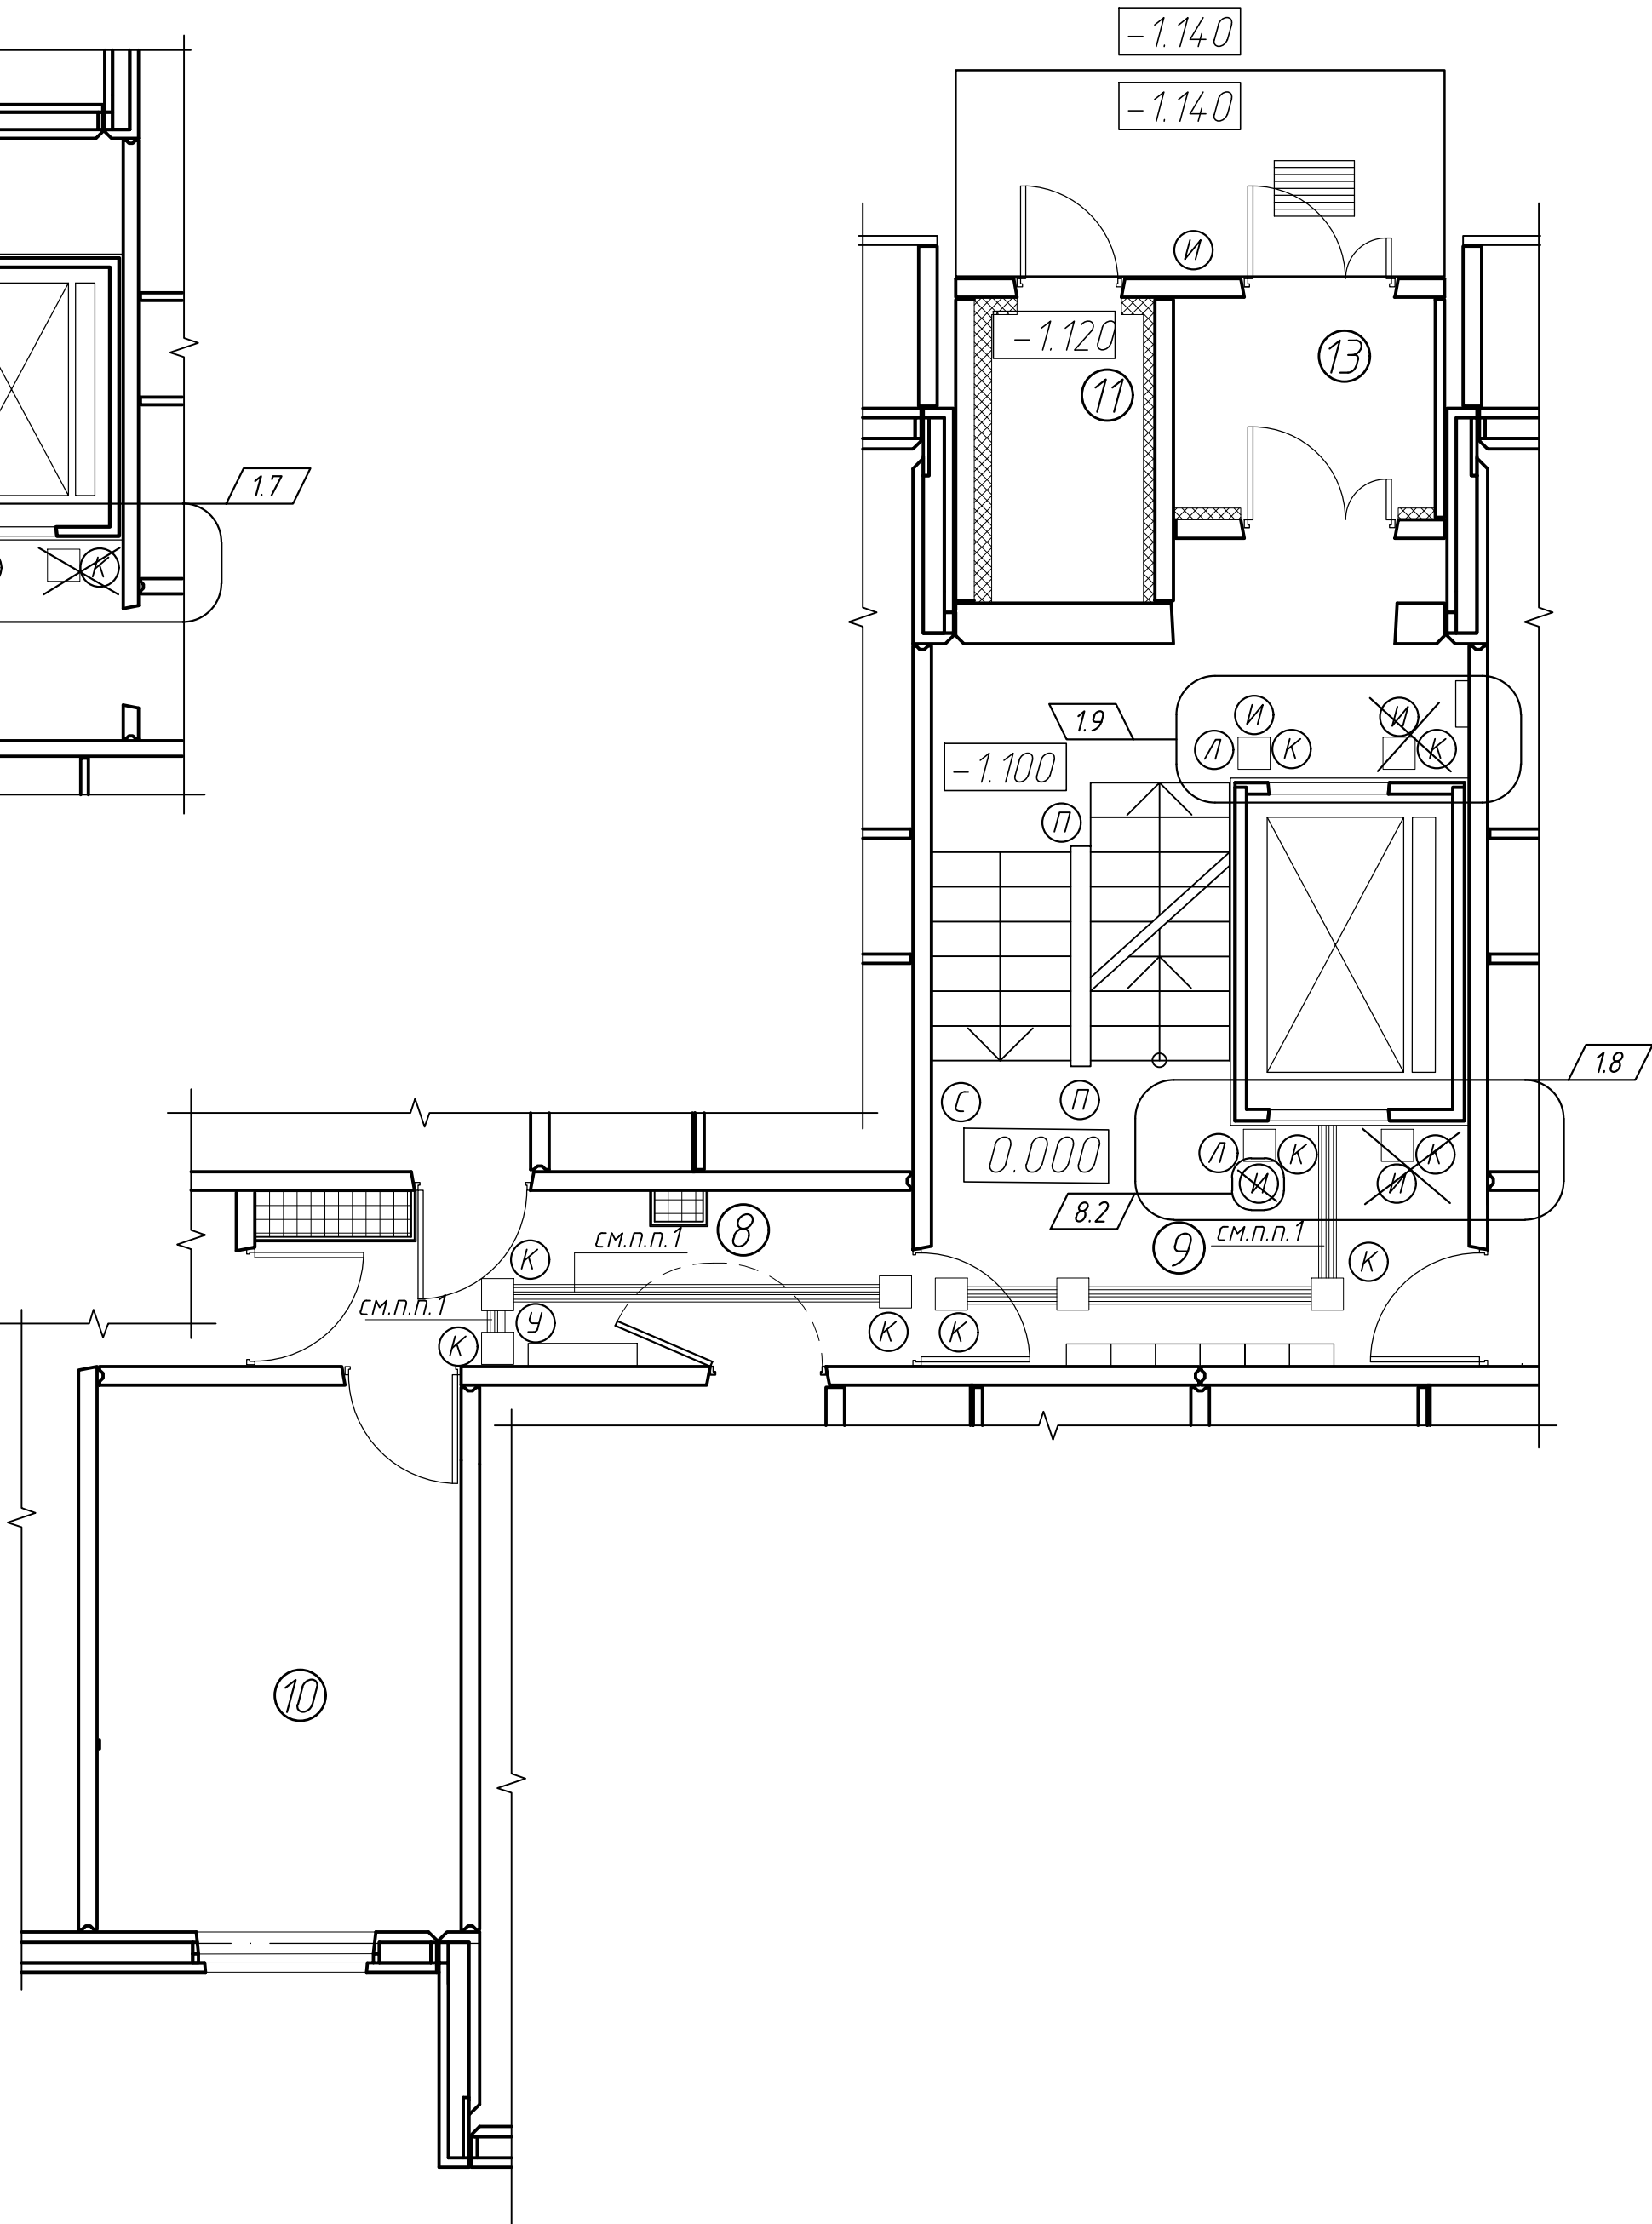

Экспликация внеквартирных
помещений типового этажа

№ поме- щения	Наименование помещения	Площадь, м ²	Пожарная нагрузка
9	Лестничная клетка с лифтом	27.94х20	

Экспликация внеквартирных
помещений 1-го этажа

№ поме- щения	Наименование помещения	Площадь, м ²	Пожарная нагрузка
Внеквартирные помещения			
8	Внеквартирные коридоры	7,68х4	
9	Лестничная клетка с лифтом	29,89х2	
10	Помещение для хранения инвалидных и детских колясок, зарядки инвалидных колясок	14,82х2	менее 2000МДж
11	Тамбур главного входа	4,11х2	
12	Помещение уборочного инвентаря	3,26	менее 2000МДж
13	Электрощитовая	5,65	менее 2000МДж

Условные обозначения:







- К - Предупредительный дискретный элемент - квадрат с размером стороны не менее 500мм (установлены под кнопкой вызова лифта на полу) - 34 шт;
- И - Речевой звуковой электронный информатор с дистанционным управлением (установлены около наружных входов в здание снаружи и внутри, над дверью по вертикальной оси расположения ручки, если дверь автоматическая - над дверями по центру; установлены около входов в лифты на каждом этаже по вертикальной оси расположения кнопки вызова, 4 шт; типа Б-220В-2 шт. 4 шт. Центр успешно человека или аналог; 8.1
- Л - Выделенные цветом обозначения этажа (установлены на стене, на высоте 1,5м справа (слева) от входа в лифт, выполнены рельефными арабскими цифрами и шрифтом Брайля, цвет таблички - белый, цвет букв - черный) - 24 шт.; 1.1
- С - Пластины с указанием номера этажа (установлены на стенах в местах поворота лестничных маршей на каждом этаже, выполнены арабскими цифрами и шрифтом Брайля, цвет таблички - белый, цвет букв - черный) - 22 шт.; 1.2
- П - Рельефное обозначение этажей (предусмотрены на верхней или боковой, внешней относительно марша поверхности поручней перил, выполнены арабскими цифрами и шрифтом Брайля (цвет таблички - белый, цвет букв - черный), размер цифр не менее: ширина - 10мм, высота - 15мм, возвышение над поверхностью поручней - 2мм в соответствии с табл. Б.1 п. 2.5 СН 3.02.12-2020) - 24 шт.;
- У - Тактильная табличка универсальная (с названием помещения) со шрифтом Брайля (цвет таблички - белый, цвет букв - черный) (200х150мм, ≈ А5, материал - ПВХ), всего - 2 шт.
- 8 - Номер помещения по экспликации.

1. На пути движения ФО/Л от наружной входной двери до входа в лифт на отм.-1.140 и от лифта на отм.0.000 до колясочной для обеспечения непрерывности информации на всем пути движения выполнить тактильный напольный направляющий указатель, установить направляющий указатель из трех элементов, общей шириной 150х200мм (длина трех полос L=21,0м.п. на 1 подъезд, всего Lобщ.=42,0 м.п.) тактильная лента по типу ЛТ 29 ПВХ или аналог, самоклеящаяся) согласно п. 1.2 таблица Б.1 СН 3.02.12-2020.

2. Данный лист читать совместно см.л.АС-51

						19.23 АС		
8	3	-	89-26	<i>Исполн.</i>	23.03.26	Застройка микрорайона №8А в г.Новополоцке. Возведение жилого дома №869 по генплану		
1	9	-	897-25	<i>Исполн.</i>	03.10.25			
Изм.	Кол.	Лист	№док.	Подпись	Дата			
						Стадия	Лист	Листов
Разработал	Жуков			<i>Исполн.</i>	07.2025	С	65	
Проверил	Винокурова			<i>Исполн.</i>	07.2025	Новополоцкий филиал УП "Институт Витебскгражданпроект"		
Н.контр.	Качурина			<i>Исполн.</i>	07.2025			
Утвердил	Лазарчук			<i>Исполн.</i>	07.2025			
						Фрагменты планов с указанием и расположением визуальных, звуковых и тактильных средств информации		

Схема расположения лестницы
выхода на кровлю

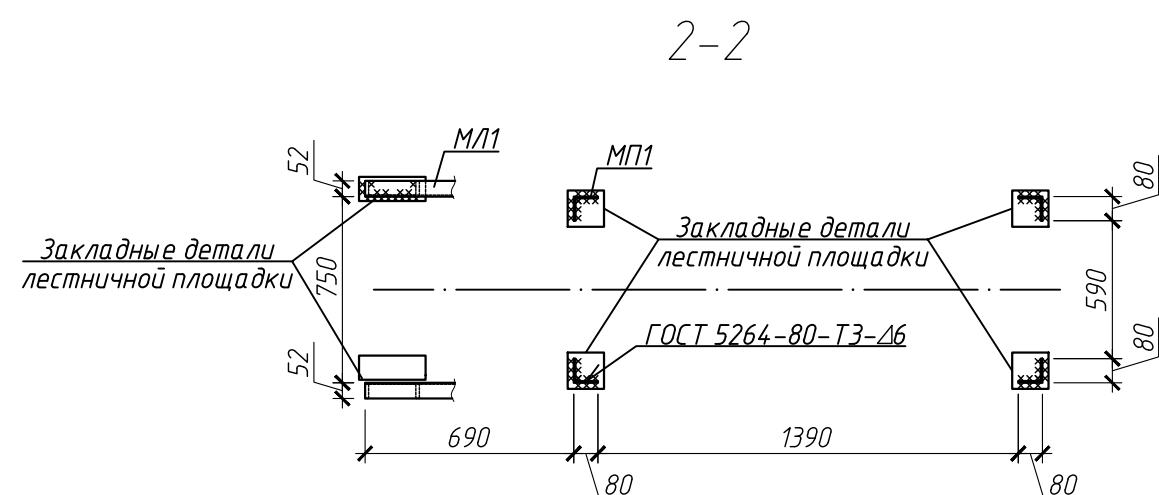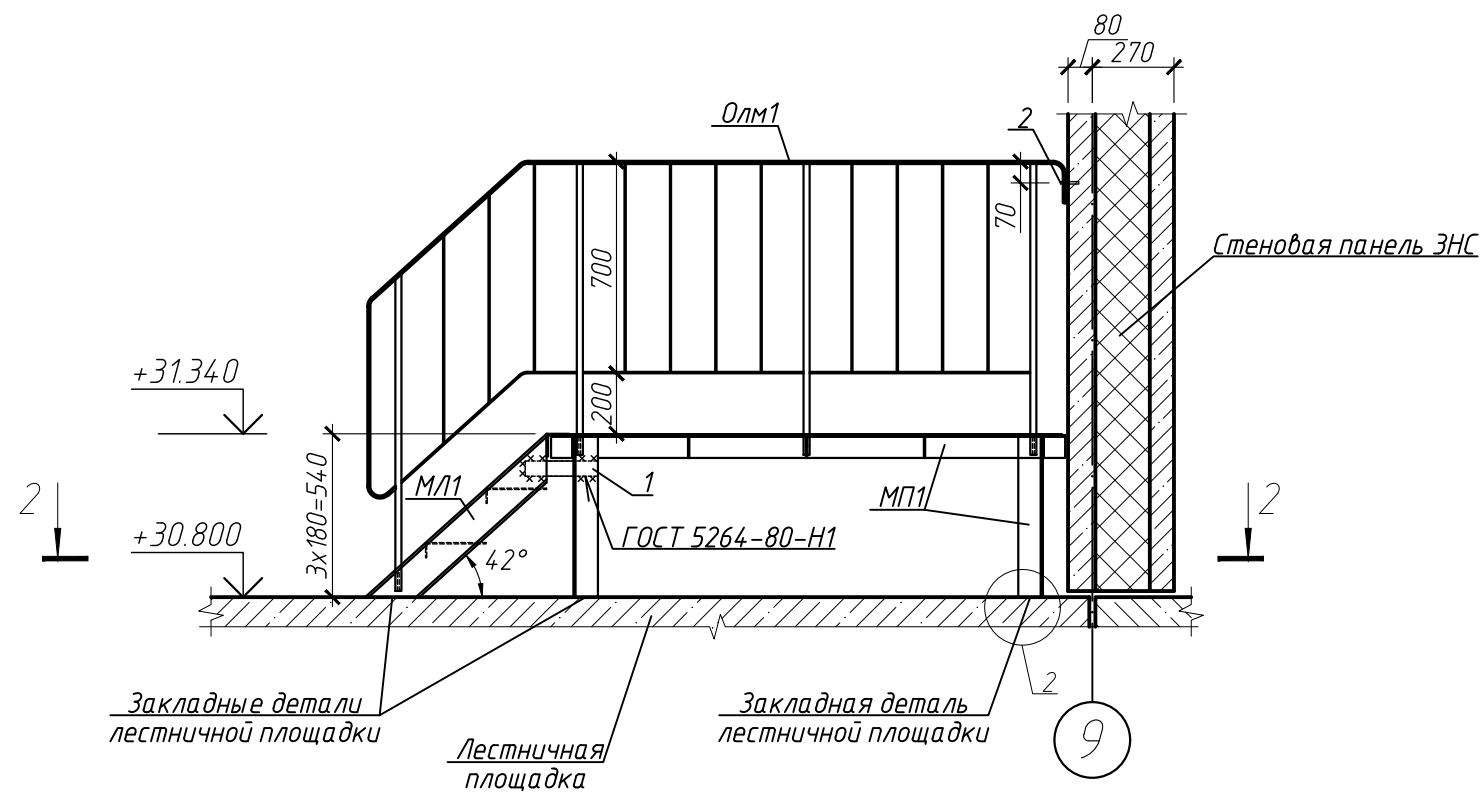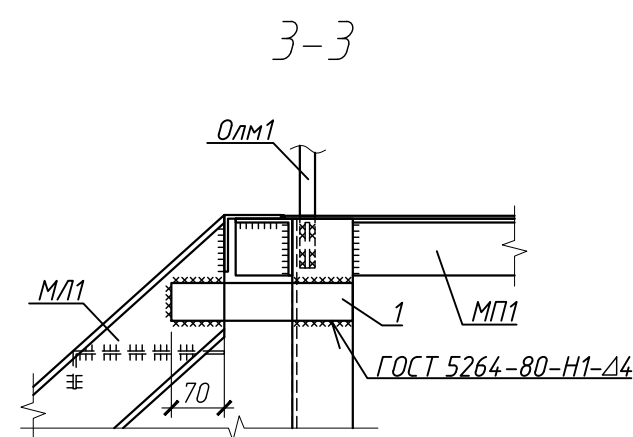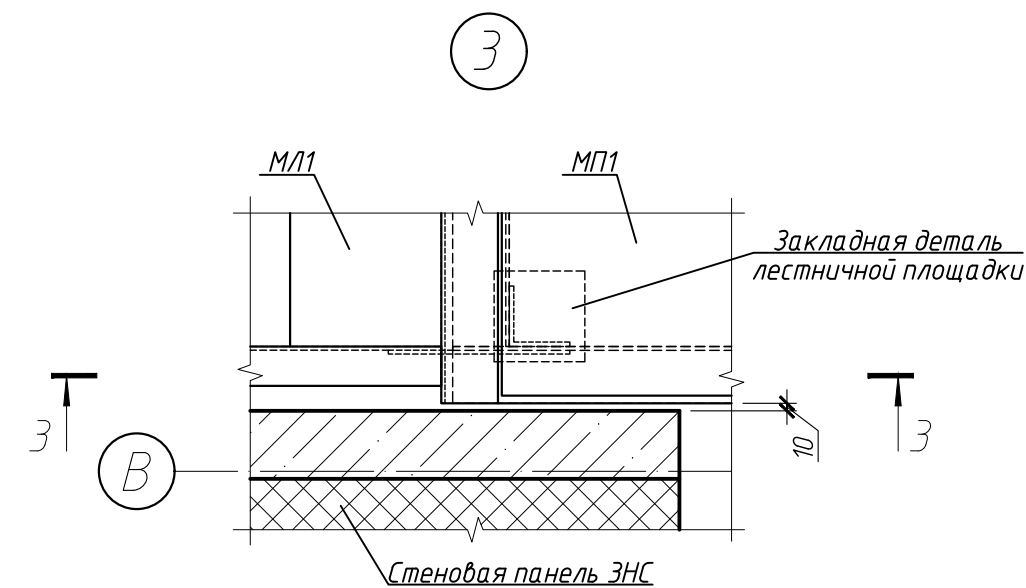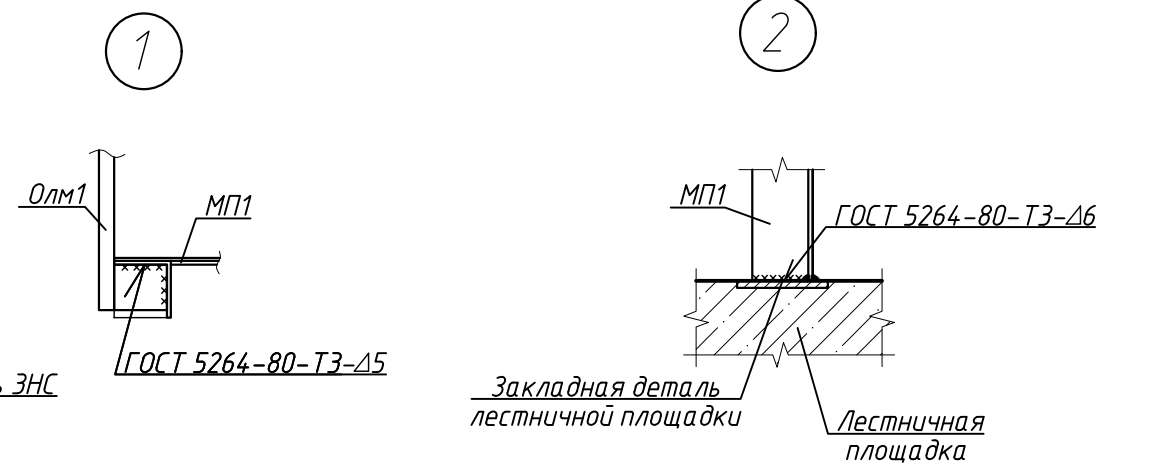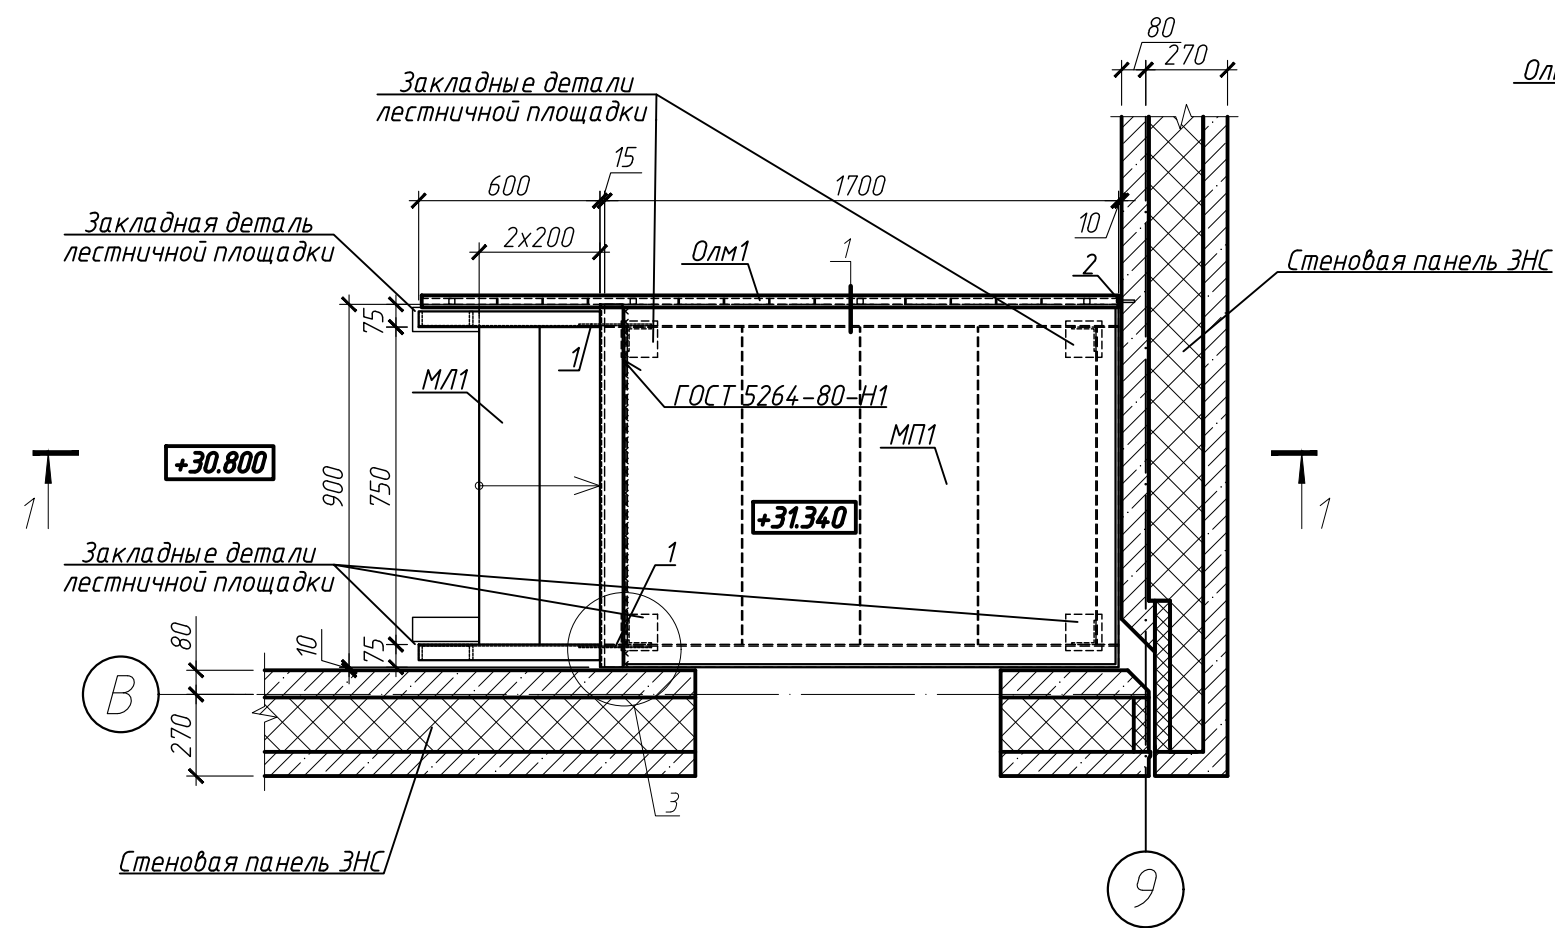

Поз.	Обозначение	Наименование	Кол. шт.	Масса ед., кг	Примеч.
		<u>Лестница выхода на кровлю</u>	2		
		<u>Сборочные единицы</u>			
МЛ1	90М Новоп - 10.24 АС2.И МЛ1, МП1, Олм1	Лестница металлическая МЛ1	1	34.14	
МП1	90М Новоп - 10.24 АС2.И МЛ1, МП1, Олм1	Площадка металлическая МП1	1	95.18	
Олм1	90М Новоп - 10.24 АС2.И МЛ1, МП1, Олм1	Ограждение лестницы Олм1	1	23.45	
		<u>Детали</u>			
1		Полоса $\frac{4 \times 50 \text{ ГОСТ } 103-2006}{С235 \text{ ГОСТ } 27772-2021}$ L=240	2	0.38	0.76
2		Дюбель-гвоздь 8x60	1		

1. Металлические элементы лестниц перед монтажом должны быть очищены от заусениц, грязи, масла и ржавчины.
2. Сварочные работы производить электродами Э-42А ГОСТ 9467-75 в соответствии с СП 5.04.01-2021.
3. После монтажа лестницы, в местах сварки, восстановить антикоррозионную защиту эмалью ПФ-115 ГОСТ 6465-76 по слою грунта ГФ-021 ГОСТ 25129-2020 общей толщиной 80мкм согласно класса среды по условиям эксплуатации ХАО СН 2.01.07-2020.

						19.23 АС			
						Застройка микрорайона №8А в г.Новополоцке. Возведение жилого дома №869 по ГП			
Изм.	Кол.	Лист	Издок.	Подпись	Дата		Стадия	Лист	Листов
							С	66	
Разработал	Плигодка			<i>Плигодка</i>	06.25	Схема расположения лестницы выхода на кровлю	Новополоцкий филиал УП "Институт Витебскгражданпроект"		
Проверил	Терентьев			<i>Терентьев</i>	06.25				
Контроль	Качурина			<i>Качурина</i>	06.25				
Утвердил	Тимошкевич			<i>Тимошкевич</i>	06.25				