


1. Данный лист см. совместно с п. 25.35.
2. Спецификация и примечания разработаны на одну вентиляционную шахту ВШ-4.
3. Поз.4 крепить к плите перекрытия распорным анкером Hilti HSL-3 M12x156 (или аналог) в заранее простерленные отверстия Ø15мм. Общее количество отв. в плите перекрытия – 16 шт. Общее количество отв. в поз.4 – 16 шт
4. У основания вентиляши выполнить утепление керамзитобетонными блоками ТермоКомфорт 100мм на р-ре М50 М75 (см. разрез 3-3).
5. После установки каркаса (поз.1-6) и керамзитобетонных блоков выполнить крепление Г-образного профиля к уголкам поз.1 самонарезающими винтами Ø4,8x25 мм с неопревыми прокладками в заранее простерленные в поз.1 отверстия. Шаг крепления профиля – 500 мм.
6. Шляпный профиль крепить к поз. 8 самонарезающими винтами Ø4,8x25 мм с неопревыми прокладками.
7. Нашельник (поз.11) крепить к шляпному профилю самонарезающими винтами Ø4,8x25 мм с неопревыми прокладками с шагом 200мм.
8. Профнастил и планку (поз.12, 13) крепить к шляпному профилю при помощи комбинированных заклепок КЗ-12 ТУ 36-2088-77 с шагом 150 мм. Цветовое решение см. АР.
9. Места стыковки планок, нашельника и профнастила тщательно герметизировать полиуретановым атмосферостойким герметиком (общий расход для ВШ-3 – 24,0 м.п.).
10. Сварку производить в соответствии с требованиями СН 103.01-2019. Катет сварного шва принимать по наименьшей из толщин свариваемых элементов.
11. Антикоррозийную защиту металлических элементов, находящихся на открытом воздухе (класс среды по условиям эксплуатации ХА2), выполнять ХВ-124 ГОСТ 10144-89 по Ф-021 ГОСТ 25129-2020 общей толщиной 160мкм на заводе-изготовителе.

Ведомость деталей

Поз.	Эскиз
11	

						19.23 АС			
3	1	-	2018-25	<i>МВ</i>	11.2025	Застройка микрорайона № 8А в г. Новополюцке. Возведение жилого дома № 869 по генплану.			
1	-	зам	897-25	<i>МВ</i>	10.2025				
Изм.	Кол.	Лист	№ док.	Подпись	Дата				
							Стадия	Лист	Листов
Разработал		Грекова	<i>МВ</i>	10.2025			С	69	
Проверил		Терентьев	<i>МВ</i>	10.2025		Вентиляционная шахта ВШ-4	Новополюцкий филиал УП "Институт Витебскгражданпроект"		
Н. контроль		Качурина	<i>МВ</i>	10.2025					
Утвердил		Тимошкевич	<i>МВ</i>	10.2025					

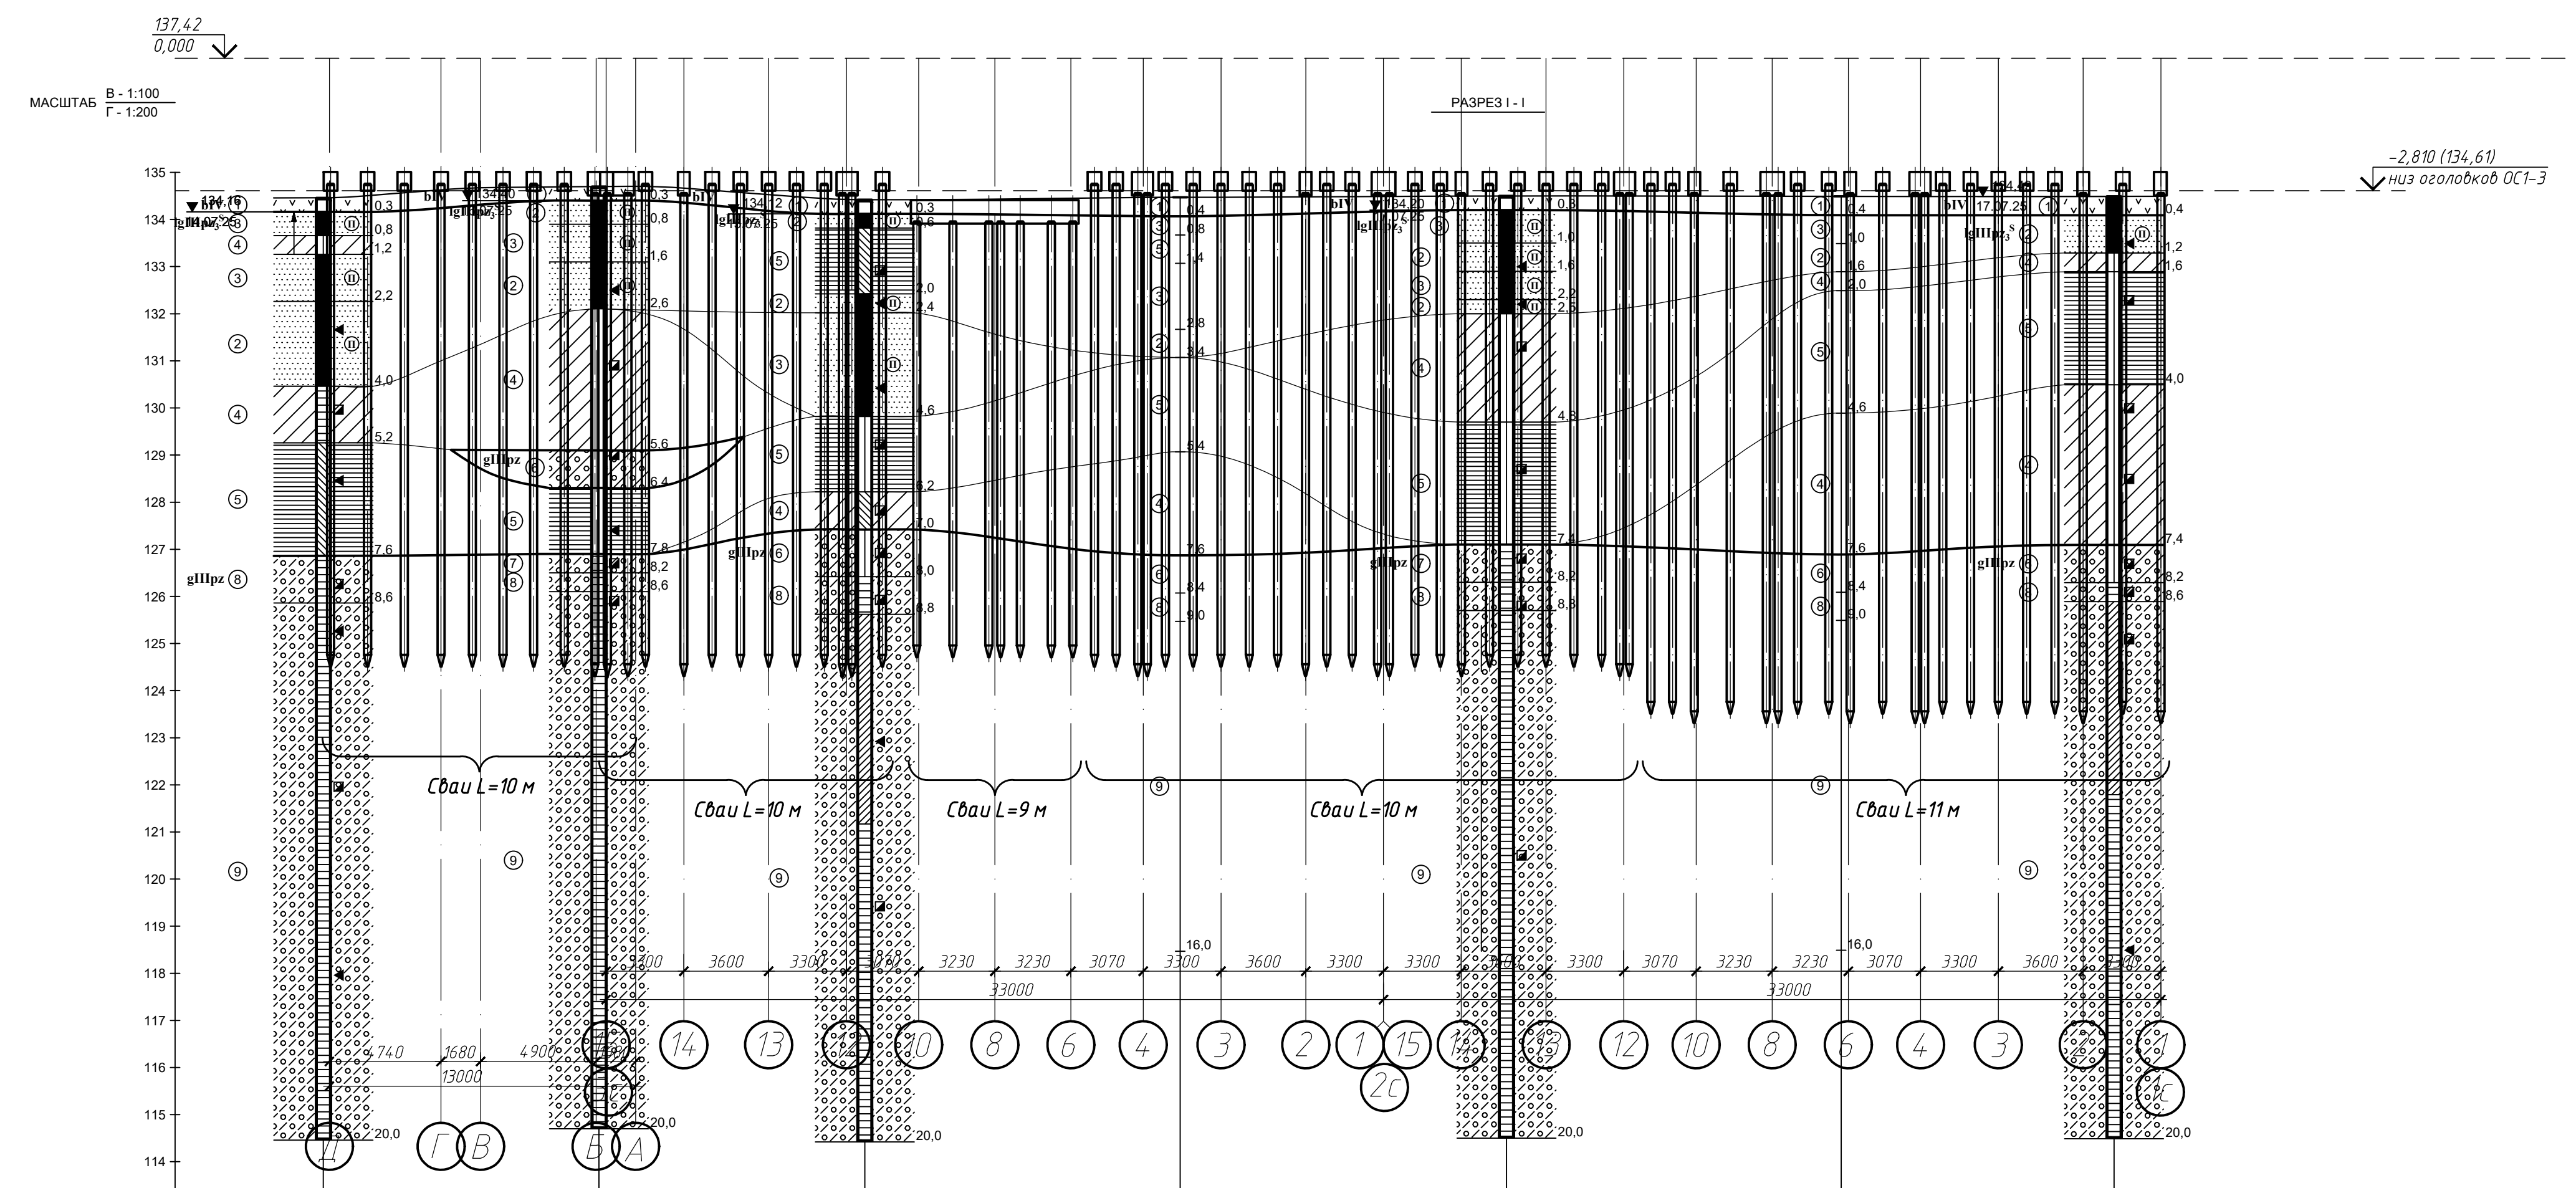

Номер выработки	6, СЗ	7, СЗ	8, СЗ	СЗ - 9	10, СЗ	СЗ - 11	12, СЗ
Абс. отм. устья, м	134,46	134,70	134,42	134,47	134,50	134,49	134,49
Расстояние, м	11,7	11,3	13,4	13,8	14,2	11,6	

1	-	зам.	897-25	Дедов	03.10.25
Привязан 19.23 АС (прилаг.)					
Инженер	Дедов	Дедов	08.2025		
Проверил	Герентьев	Герентьев	08.2025		
Н. контр.	Качурина	Качурина	08.2025		
Инв. N					

Инв. N подл. ПОДПИСЬ И ДАТА ВЗАИМН. N

						73-25-О-ИГ			
						Застройка микрорайона № 8А в г. Новополюцке. Возведение жилого дома № 869 по генплану.			
Изм.	Кол.	Лист	NDок	Подпись	Дата	ИНЖЕНЕРНО-ГЕОЛОГИЧЕСКИЕ ИЗЫСКАНИЯ	Стадия	Лист	Листов
ГЕОЛОГ					07.25		С	1	2
НАЧ. ОТД.					07.25	РЕЗУЛЬТАТЫ ИНЖЕНЕРНО-ГЕОЛОГИЧЕСКИХ ИЗЫСКАНИЙ	Государственное предприятие "Институт Витебсксельстройпроект"		