

Ведомость чертежей основного комплекта ТХ

Лист	Наименование	Примечание
1	Общие данные	
2	План первого этажа с расстановкой технологического оборудования	

Ведомость ссылочных и прилагаемых документов

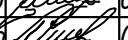
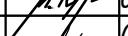
Обозначение	Наименование	Примечание
	<u>Прилагаемые документы</u>	
29-26-ПР-ТХ.СО	Спецификация оборудования, изделий и материалов (на 2 листах)	

Строительный проект разработан в соответствии с разрешительной документацией на строительство, заданием на проектирование, включая исходные данные, требованиями НПА, в том числе требованиями обязательных для соблюдения ТНПА, а также требованиями ТНПА, указанных в проектной документации.

Система менеджмента качества сертифицирована на соответствие требованиям СТБ ISO 9001-2015.

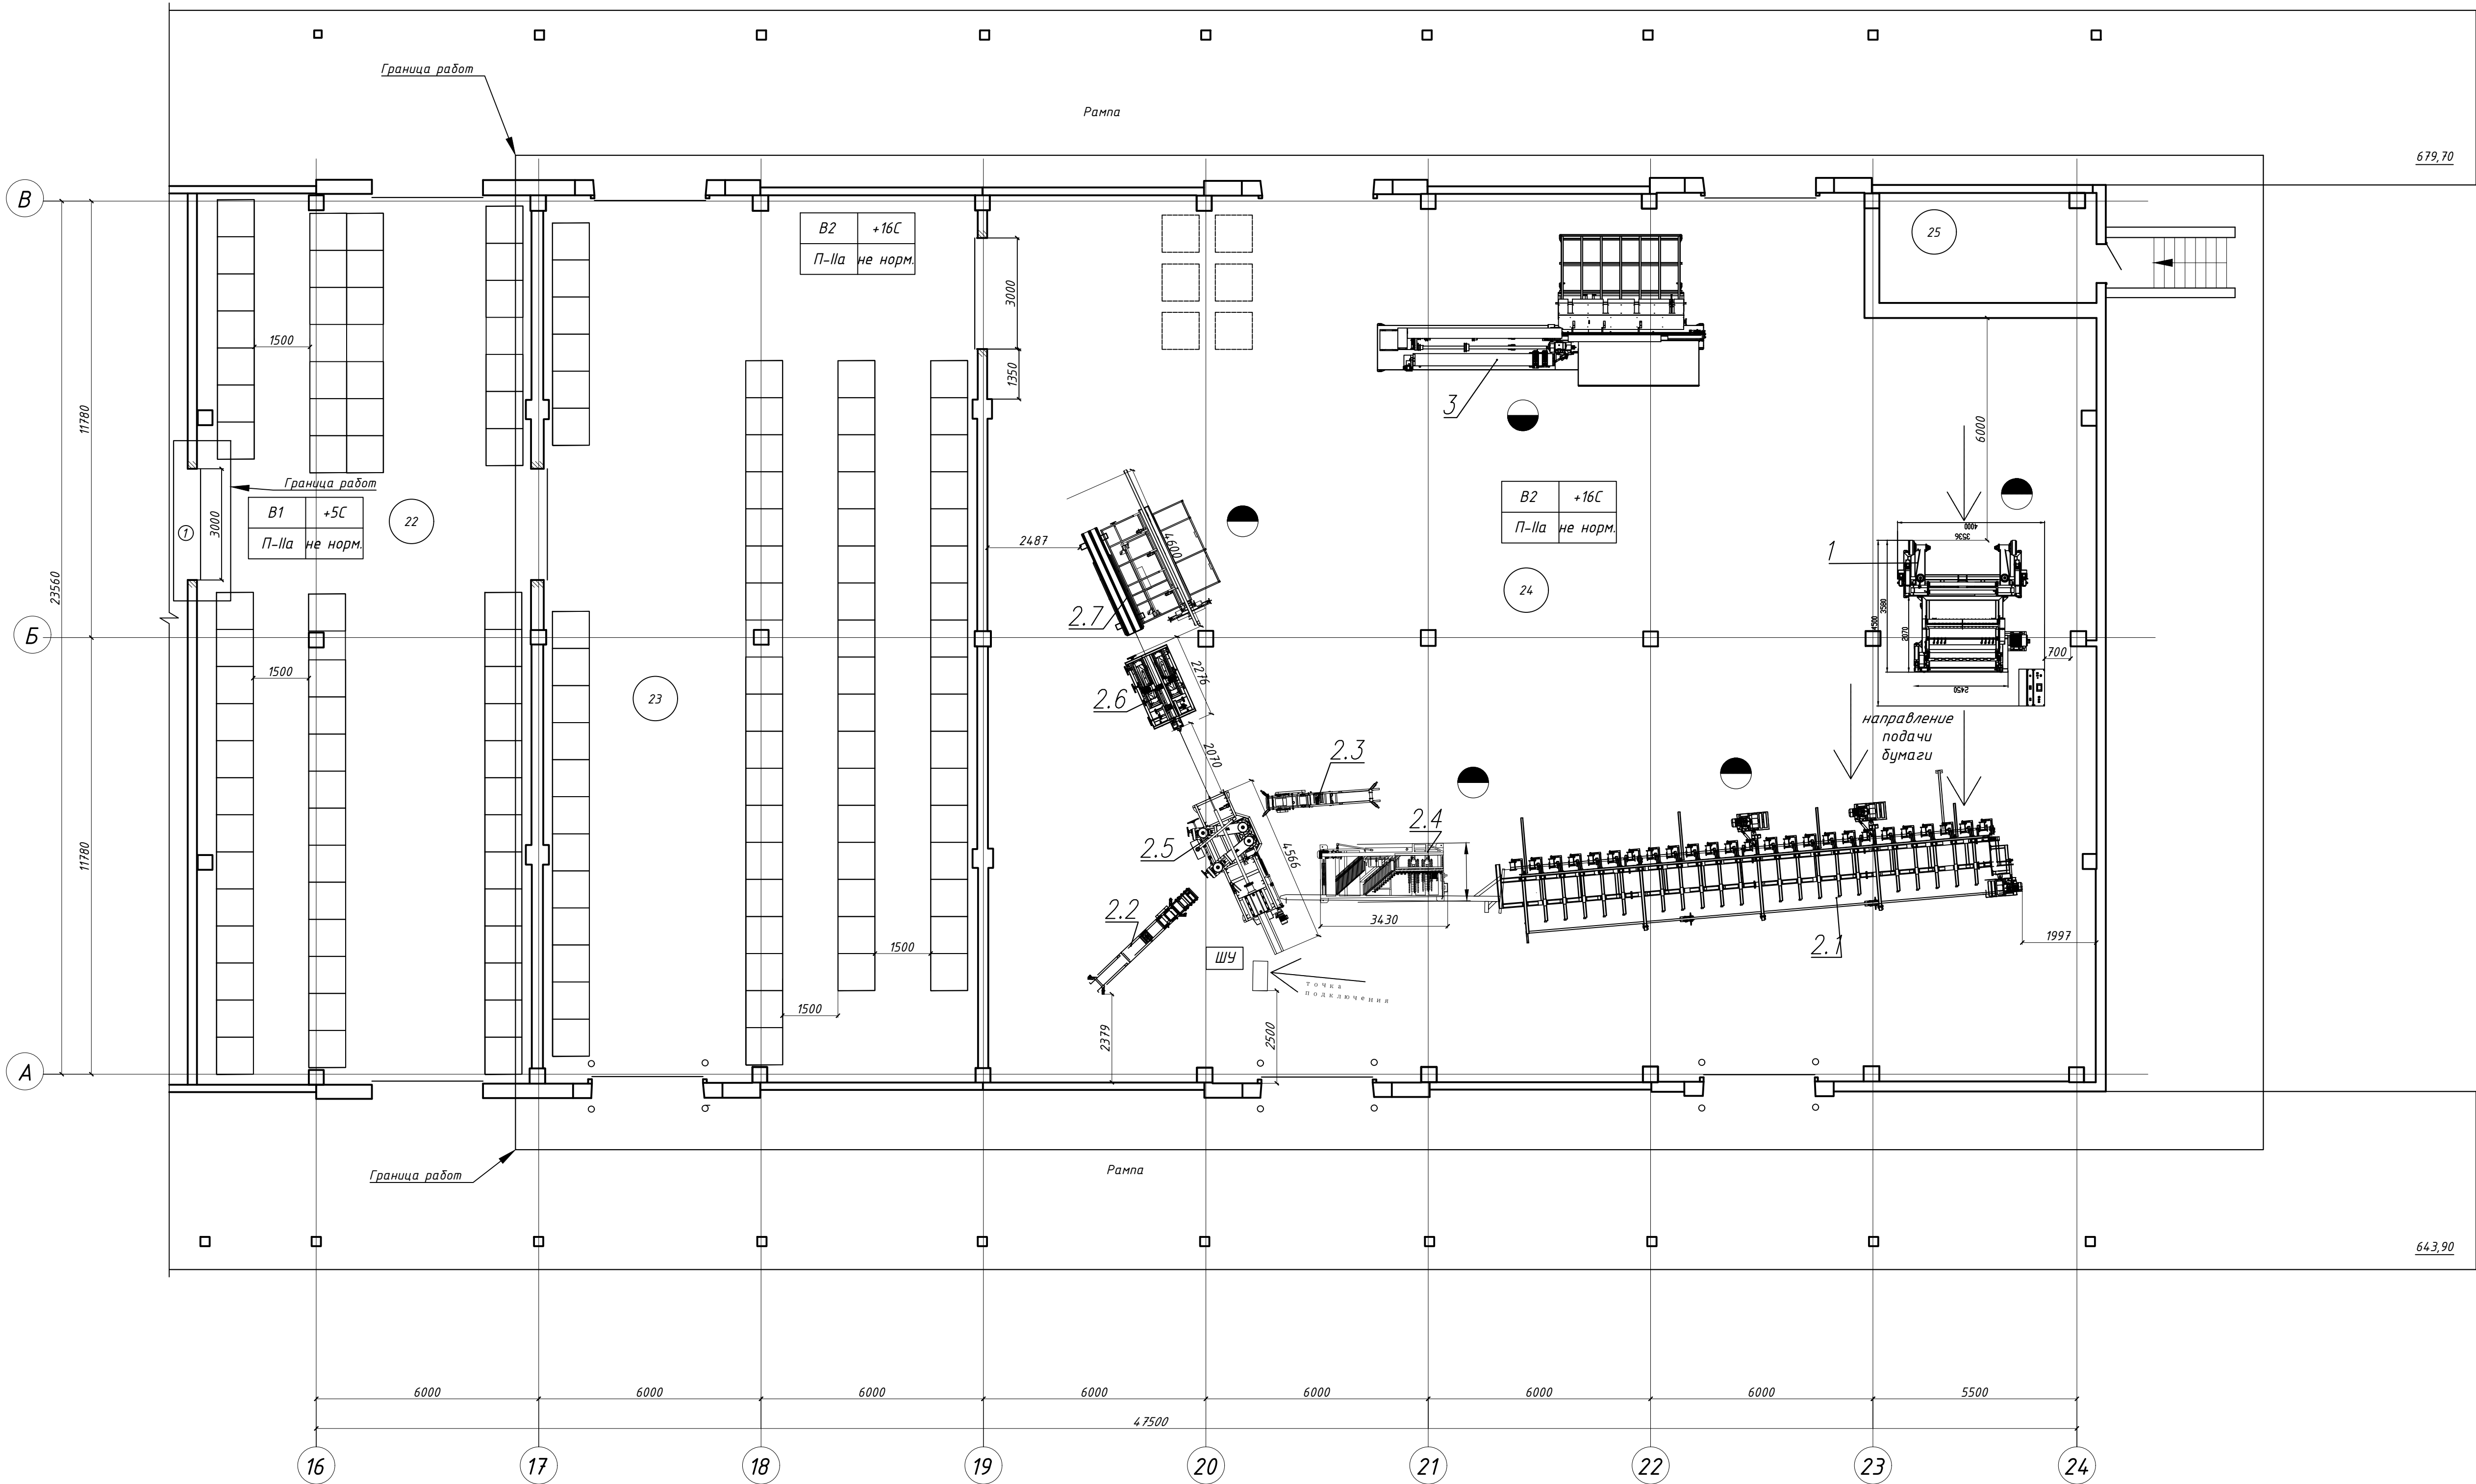
При закупке оборудования с техническими характеристиками и параметрами, отличающимися от приведенных в спецификациях оборудования, влияющими на технико-экономические показатели объекта, безопасность объекта и/или влекущими увеличение сметной стоимости, в разработанную проектную документацию вносятся изменения по заданию заказчика на основ (п.4.6 СН 1.02.02-2023 "Состав и содержание проектной документации").

Инв. № подл.	Подпись и дата	Взам. инв. №

						29-26-ПР-ТХ			
						Модернизация здания корпуса №2 склада неорганической продукции, расположенного по адресу: Минская область, Дзержинский район, г.Фаниполь, ул.Заводская,25В/3 (участок производства картонных втулок)			
Изм.	Колич.	Лист	№ док.	Подпись	Дата		Стадия	Лист	Листов
Разраб.	Майсеенко				04.26	Общие данные	С	1	2
Проверил	Майсеенко				04.26				
Утвердил	Горлач				04.26				
					04.26				
Н.контр	Гринкевич				04.26				

Экспликация помещений

Номер помещения	Наименование	Площадь, м²	Кат. пом.
22	Склад	218,60	В1
23	Производственное помещение	276,30	В2
24	Производственное помещение	695,70	В2
25	Помещение для производственных нужд	17,30	В3



Условные обозначения:

- -контейнер для втулок металлический
- -рабочее место
- -отбойная штанга (раздел 29-26-ПР-АР)

- Примечания:
- Строительная часть показана условно
 - Спецификация технологического оборудования представлена на листах ТХ.СО

						29-26-ПР-ТХ		
						Модернизация здания корпуса №2 склада неорганической продукции, расположенного по адресу: Минская область, Дзержинский район, г.Фаниполь, ул.Заводская,25В/3 (участок производства картонных втулок)		
Изм.	Кол.ч.	Лист	№ док.	Подп.	Дата	Стадия	Лист	Листов
Разраб.	Майсеев	04.26				С	2	
Проверил	Майсеев	04.26						
Утвердил	Горлач	04.26						
Н.контр	Гринкевич	04.26				План первого этажа с расстановкой технологического оборудования		
						ООО "ИПМ-Консалт инвест"		
						Копировал		

		Позиция	Наименование и технические характеристики	Тип, марка, обозначение документа опросного листа	Код оборудования, изделия, материала	Завод-изготовитель	Единица измерения	Количество	Масса единицы, кг	Примечание
		1	2	3	4	5	6	7	8	9
Взам. инв. №	Подпись и дата		Оборудование, поставляемое Заказчиком:							
		1	Бобинорезательна машина23кВт; 380В	FZ-BNC1.6			к-т	1	4000	монтируемое оборудование
			-ширина необработанной бумагу:500-1600мм							
			-наружный диаметр необработанной бумагу: 1400мм							
			-ширина бумагу после резки и перемотки: мин. 40мм							
			-механическая скорость: 300метров/мин							
		2	Автоматическая линия для производства бумажных втулок, в т.ч:47,6кВт; 380В	LJT-4DHLC250			к-т	1		монтируемое оборудование
		2.1	-высокоскоростной раскат (30 слоев)г.р.:14000х3373х4522мм				шт.	1	4000	
		2.2	-подставка для верхнего слояг.р.:3203х727(360)х1305мм				шт.	1	3000	
		2.3	-подставка для нижнего слояг.р.:3068х727(360)х1241мм				шт.	1	3000	
		2.4	-каскадная клеевая стойка типа PL(30 слоев)г.р.:3415х1714х2468мм				шт.	1	1500	
		2.5	-спиральный намотчикг.р.:4700х1900х1600мм				шт.	1	3800	
		2.6	-двухножевой режущий блок HLCг.р.:2600х1200х2000мм							
		2.7	-машина для сверления бумажных втулок4,5кВт; 380В				шт.	1	500	
			г.р.:4600х1673х2359мм							
		Инв. № подл.	Подпись и дата							

[illegible]

29-26-ПР-ТХ.С0	л/см
	2