

Ведомость чертежей комплекта ГП

Лист	Наименование	Примечание
1	Общие данные	стр.1
2	Разбивочный план. Сводный план инженерных сетей. М1:500	2
3	План разборочных работ. М1:500	3
4	План организации рельефа. М1:500	4
5	План земляных масс (начало). М1:500	5
6	План земляных масс (окончание). М1:500	6
7	Таксационный план. М1:500	7
8	План покрытий. М1:500	8
9	План озеленения. План расположения малых форм архитектуры. М1:500	9

Ведомость ссылочных и прилагаемых документов

Обозначение	Наименование	Примечание
	Ссылочные	
СТБ 1071-2007	Плиты бетонные и железобетонные для тротуаров и дорог. Технические условия	
СТБ 1097-2012	Камни бортовые бетонные и железобетонные. Технические условия	
	Прилагаемые	

ДОСТИГНУТЫЕ ПОКАЗАТЕЛИ ГЕНЕРАЛЬНОГО ПЛАНА

№ п/п	Наименование показателей	Ед. изм.	Кол-во
1	Площадь участка в границах работ	м ² (га)	3433,3 (0,34333)
2	Площадь застройки	м ² (га)	57,3 (0,00573)
3	Площадь покрытий автодорог, тротуаров, дорожек, площадок	м ²	457,0
4	Площадь озеленения:	м ²	2919,0

ХАРАКТЕРИСТИКА УЧАСТКА.

Проектируемый участок расположен на территории существующего предприятия .
Рельеф участка спокойный.
Существующее озеленение представлено газоном обыкновенным.
Существующее благоустройство представлено тротуарами из мелкоштучной бетонной плитки, обрамленных бетонными тротуарными бортами и проездами из цементо-бетона.
Условия поверхностного стока удовлетворительные.
Граница производства работ расположена в границе землепользования.

ГЕНЕРАЛЬНЫЙ ПЛАН

Планировочные решения генплана разработаны с учетом благоустройства прилегающей территории.
Проект предполагает устройство площадок под оборудование : по 2 площадки с продольных фасадов и 1с торцевого. У площадки с торцевого фасада устраивается ограждение. С габаритами в плане 4,0х5,5м для исключения доступа посторонних лиц к оборудованию размещаемому на данной площадке. У фасада в осях 1-11к проектируемым воротам устраивается проезд из цементо бетона общей шириной 9,0м с радиусами сопряжения с существующим проездом в 6,0м.
Подготовка территории
Перед началом строительных работ проектом предусматривается:
- срезку растительного слоя,
- разборка покрытий.

ПЛАН ОРГАНИЗАЦИИ РЕЛЬЕФА

План организации рельефа выполняется по существующим отметкам, за исключением места где устраивается проезд. В данном месте выполняется срезка до уровня существующего проезда.

ОЗЕЛЕНЕНИЕ


Озеленение территории производится путем устройства газона. Посев газонных трав выполнить ручным способом.

Архитектурно-планировочные решения приняты в соответствии с требованиями:

СН 1.02.02-2023 “Состав и содержание проектной документации”;
СП 3.02.9-2025 “Благоустройство территорий.”;
СП 3.02.10-2025 “Благоустройство территорий. Правила устройства”;
СП 3.03.01-2020 “Дорожные одежды жесткого и полужесткого типа автомобильных дорог”

Технические решения, принятые в рабочих чертежах, соответствуют требованиям экологических, санитарно-гигиенических, противопожарных и других действующих нормативных правовых актов и технических нормативных правовых актов и обеспечивают безопасную для жизни и здоровья людей эксплуатацию объекта при соблюдении предусмотренных рабочими чертежами мероприятий.

							36-2026П-ГП
							Реконструкция склада твердых отходов под склад масла и лакокрасочных материалов по адресу: Минская обл., Борисовский район, Р-53, 35-й км., 2/17
Изм.	Кол.уч.	Лист	№ док.	Подп.	Дата		
ГИП		Шестак		Шевченко	08.26		
Разраб.		Забелло			10.26		
Проверил		Велеско		Велеско	08.26		
Н.контр.		Смирнов		Смирнов	08.26		
Утвердил		Михальков		Михальков	08.26		
Общие данные						С	1
						ООО “ВелесПрофиБел” г.Минск	

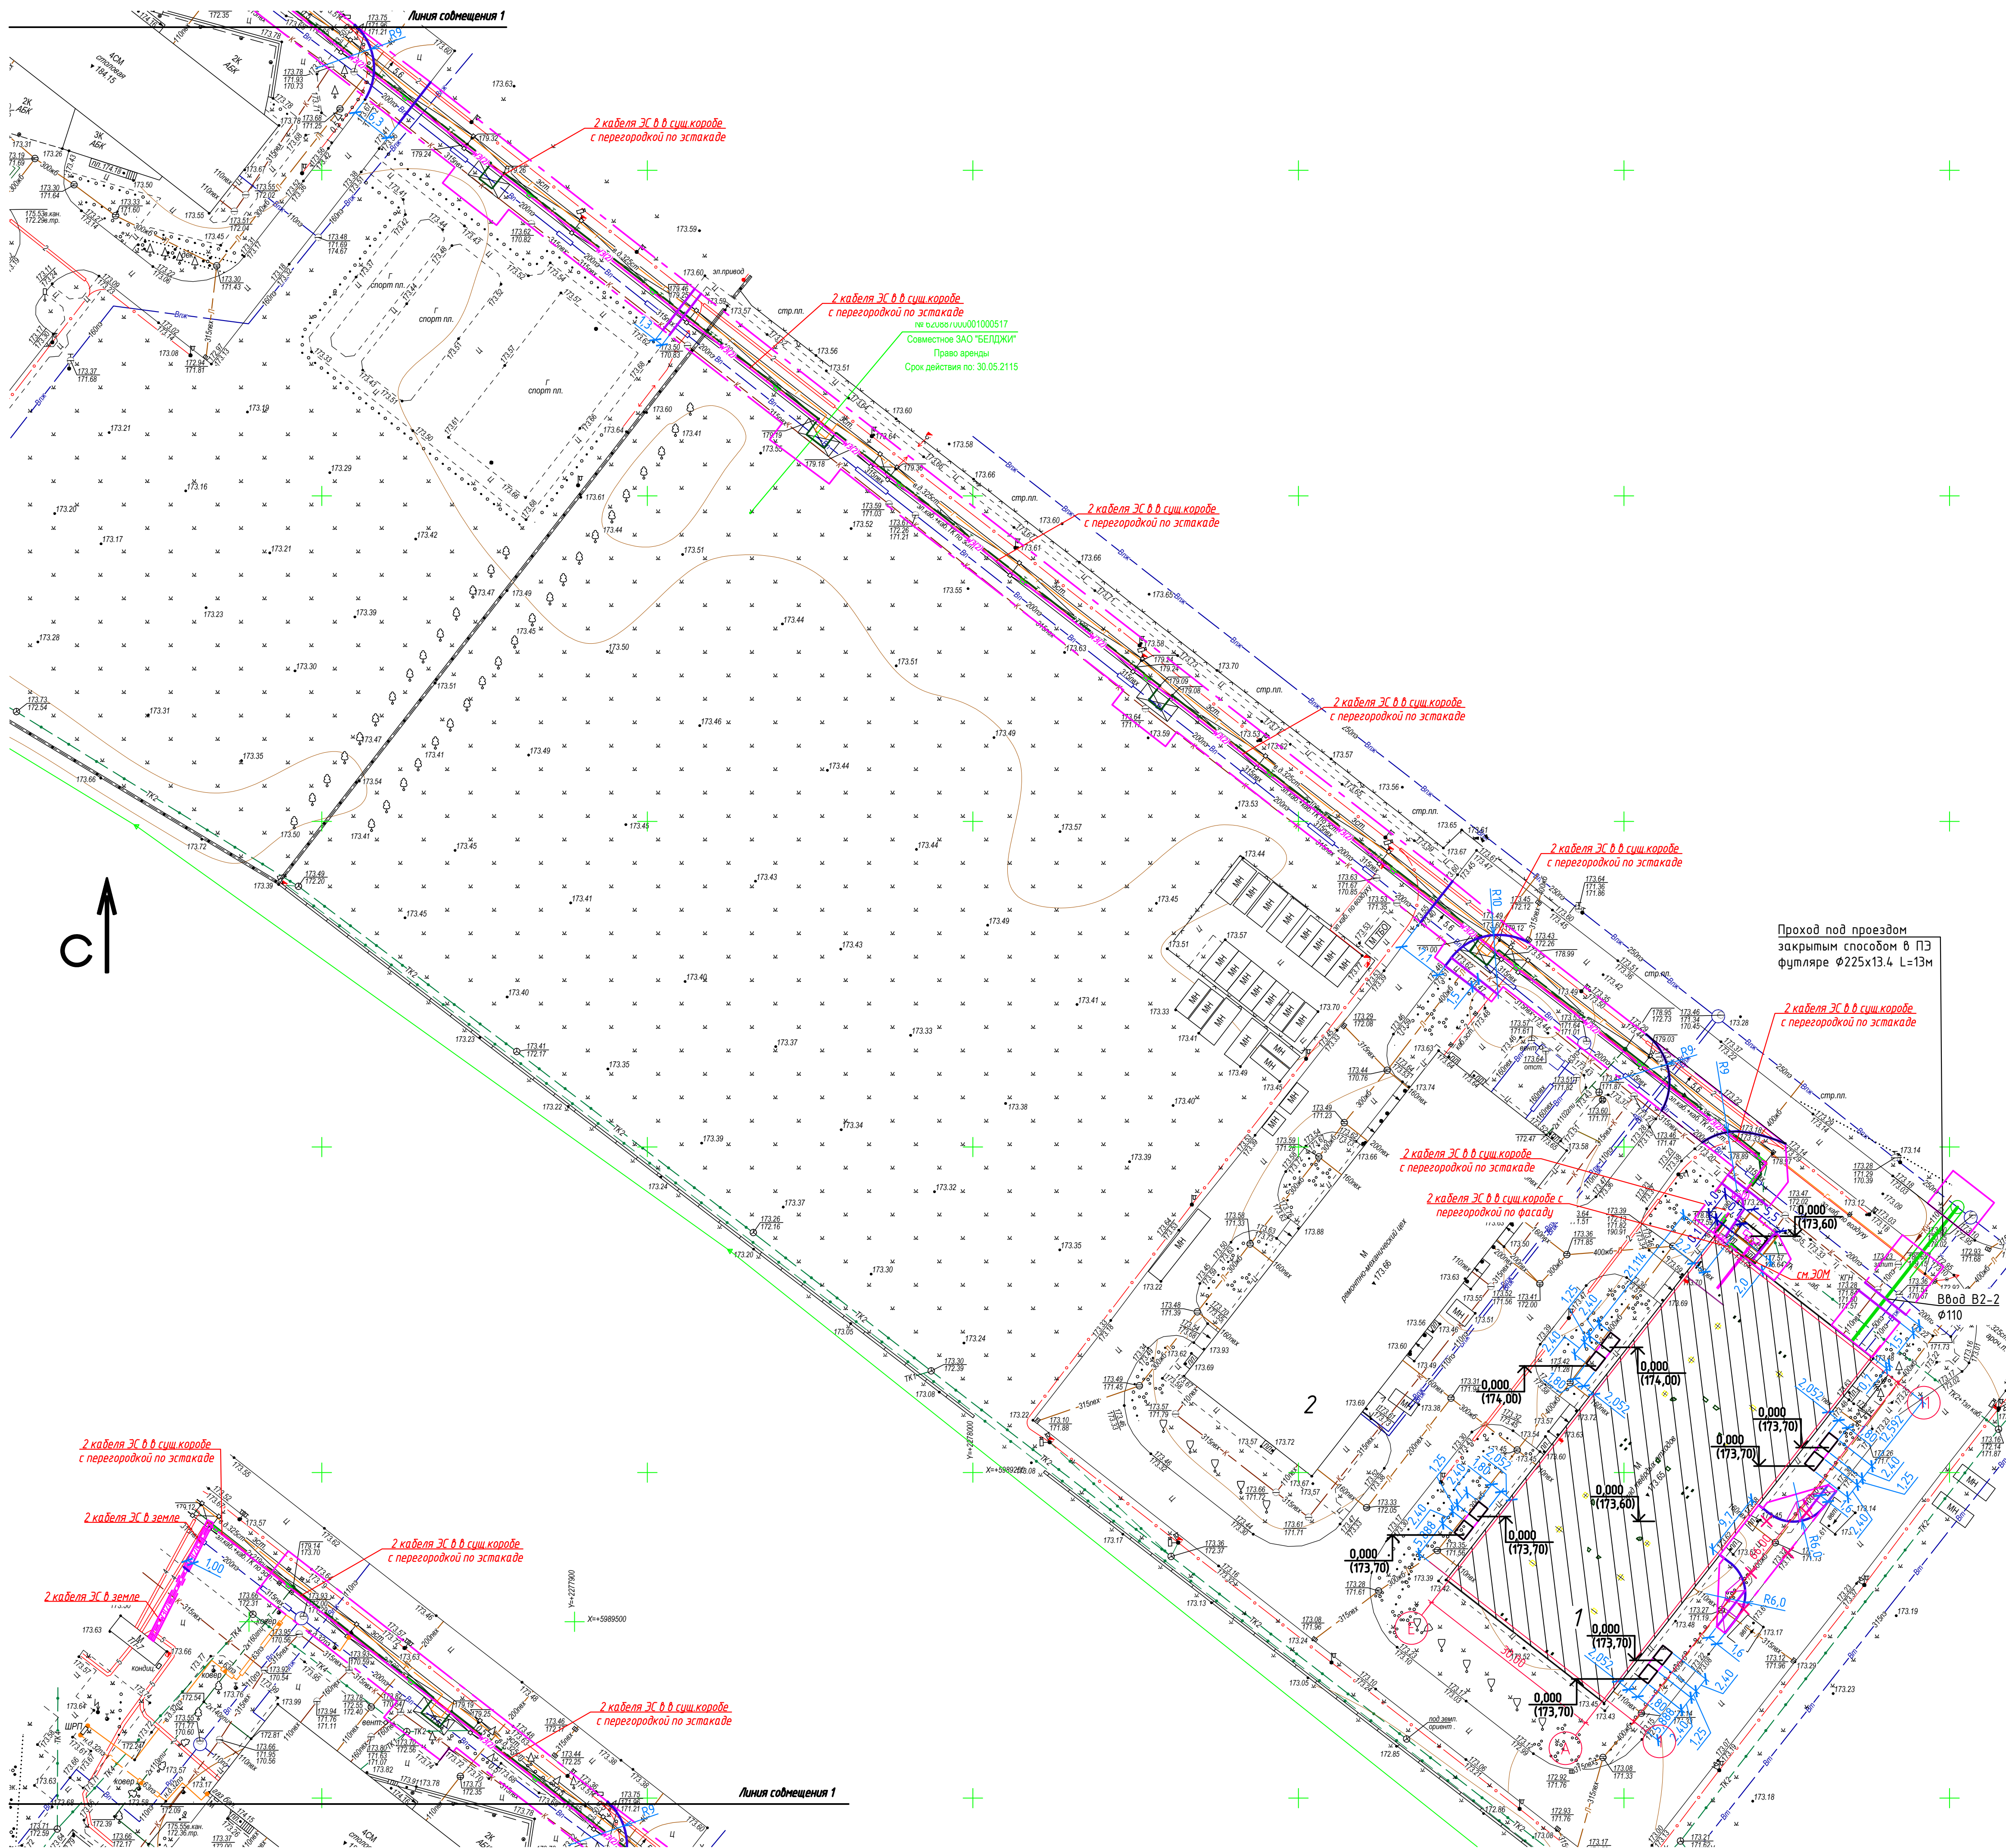

Экспликация зданий и сооружений			
Номер на плане	Наименование	Координаты квадрата сетки	Примечание
1	Склад масла и лакокрасочных материалов		(реконструкция)
2	Ремонтно механический цех		(существующий)

УСЛОВНЫЕ ОБОЗНАЧЕНИЯ:

----- Граница производства работ

×× Демонтируемые элементы благоустройства

УСЛОВНЫЕ ОБОЗНАЧЕНИЯ	
Наименование	Обозначения
Проектируемые сети	
Электроснабжение	W3(2)
Теплотрасса	T
Водопровод	B

Исполнительный текст

Согласовано. При производстве работ возмещать повреждения по тахеометру +353.49 мм (вдоль фасада).


Зам. гл. инж. - тов. А.В. Колосов

Система высот Балтийская
Система координат 1985г.
пл.-89-77.8, 12.16°-89-78.9, 13

Заказ №3494 от 17.07.2026г.

17/07-26				
«Реконструкция склада твердых отходов под склад масла и лакокрасочных материалов по адресу: Минская обл., Борисовский район, Р-53, 35-й км, 2/17»				
Изм.	Кол.ч.	Лист	Инд.	Подпись
Директор	Чешенюк А.В.	07.26		
Выполнил	Жуковский С.С.	07.26		
Составил ЦМ	Астровская К.	07.26		
Заказчик: ООО "ВелесПрофиБел"				
Инженерно-топографический план Масштаб М 1:500				
36-2026П-ГП				
Реконструкция склада твердых отходов под склад масла и лакокрасочных материалов по адресу: Минская обл., Борисовский район, Р-53, 35-й км, 2/17				
Изм.	Кол.ч.	Лист	Инд.	Дата
ГИП	Шестаков	Шестаков		08.26
Разработано	Забелко	08.26		
Проверено	Велеско	08.26		
Н.контр.	Смирнов	08.26		
Утверждено	Михалько	08.26		
Разбивочный план. Сводный план инженерных сетей М1:500				
ООО "ВелесПрофиБел" г. Минск				

Создано	
Взам. инж. №	
Подп. и дата	
Инж. М. Колосов	

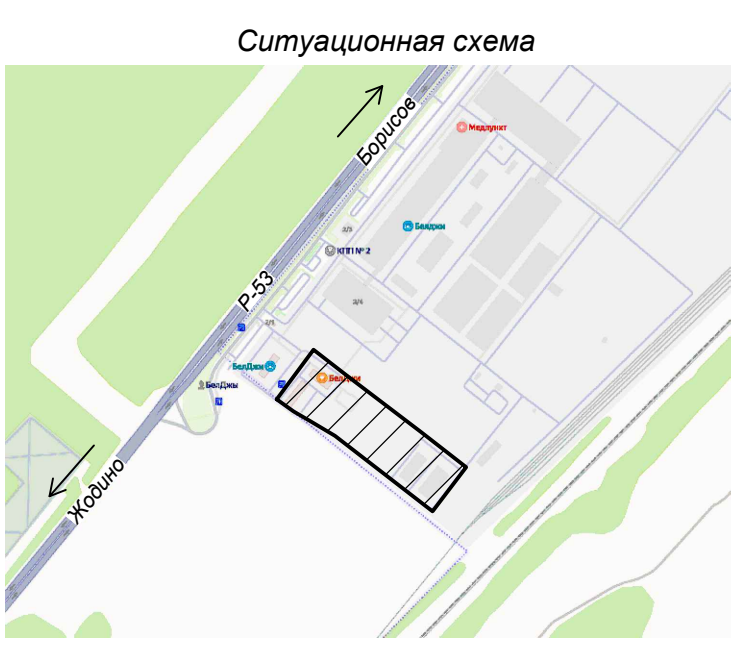

Экспликация зданий и сооружений			
Номер на плане	Наименование	Координаты квадрата сетки	Примечание
1	Склад масла и лакокрасочных материалов		(реконструкция)
2	Ремонтно механический цех		(существующий)

- УСЛОВНЫЕ ОБОЗНАЧЕНИЯ:
- Граница производства работ
 - ××× Демонтируемые элементы благоустройства

ВЕДОМОСТЬ ОБЪЕМОВ РАЗБОРОЧНЫХ РАБОТ					
Поз.	Вид производства работ	Ед. изм.	Площадь покрытия, м²	Условные обозначения	Примечание
1	Разборка покрытия из бетонной мелкоштучной плитки h=0,06м	м²	163		подробно проработать на данном объекте 88,0 м²
2	Разборка тротуарного борта БРТ100.20.8-М с бетонным замком	м.п	104		переработка
3	Разборка дорожного борта БР100.30.15-М с бетонным замком	м.п	72		переработка
4	Резка бензорезом цементобетонного покрытия проезда h=0,18м	м.п	108		
5	Разборка цементобетонного покрытия проезда h=0,18м	м²	265		переработка
6	Резка бензорезом цементобетонного покрытия откоски h=0,15м	м.п	4		
7	Разборка цементобетонного покрытия откоски h=0,15м	м²	11		переработка

1 Объемы паляющих работ уточнить по меркам

Система высот Балтийская
Система координат 1963г.
пл-89-77.8, 12.16°-89-78.9, 13

Заказчик:
ООО "ВелесПрофиБел"

Инженерно-топографический план
Масштаб М 1:500

36-2026П-ГП
Реконструкция склада твердых отходов под склад масла и лакокрасочных материалов по адресу: Мinskская обл., Борисовский район, Р-53, 35-й км., 2/17

План разборочных работ М1500

000"ВелесПрофиБел"
г.Минск


Изм. Кол.ч. Лист Подп. Дата
Директор Чешенко А.В. 07.26
Выполнил Жуковский С.С. 07.26
Составил ЦМ Островская К. 07.26

Изм. Кол.ч. Лист Подп. Дата
ГИП Шестак Ш.В. 08.26
Разраб. Завило 08.26
Продирал Велеско 08.26
Н.контр. Смирнов 08.26
Утвердил Михалько 08.26

Стадия Лист Листов
С 1 1

Стадия Лист Листов
С 3 1

Согласовано	
Взам. инв. №	
Подп. и дата	
Инв. № подл.	

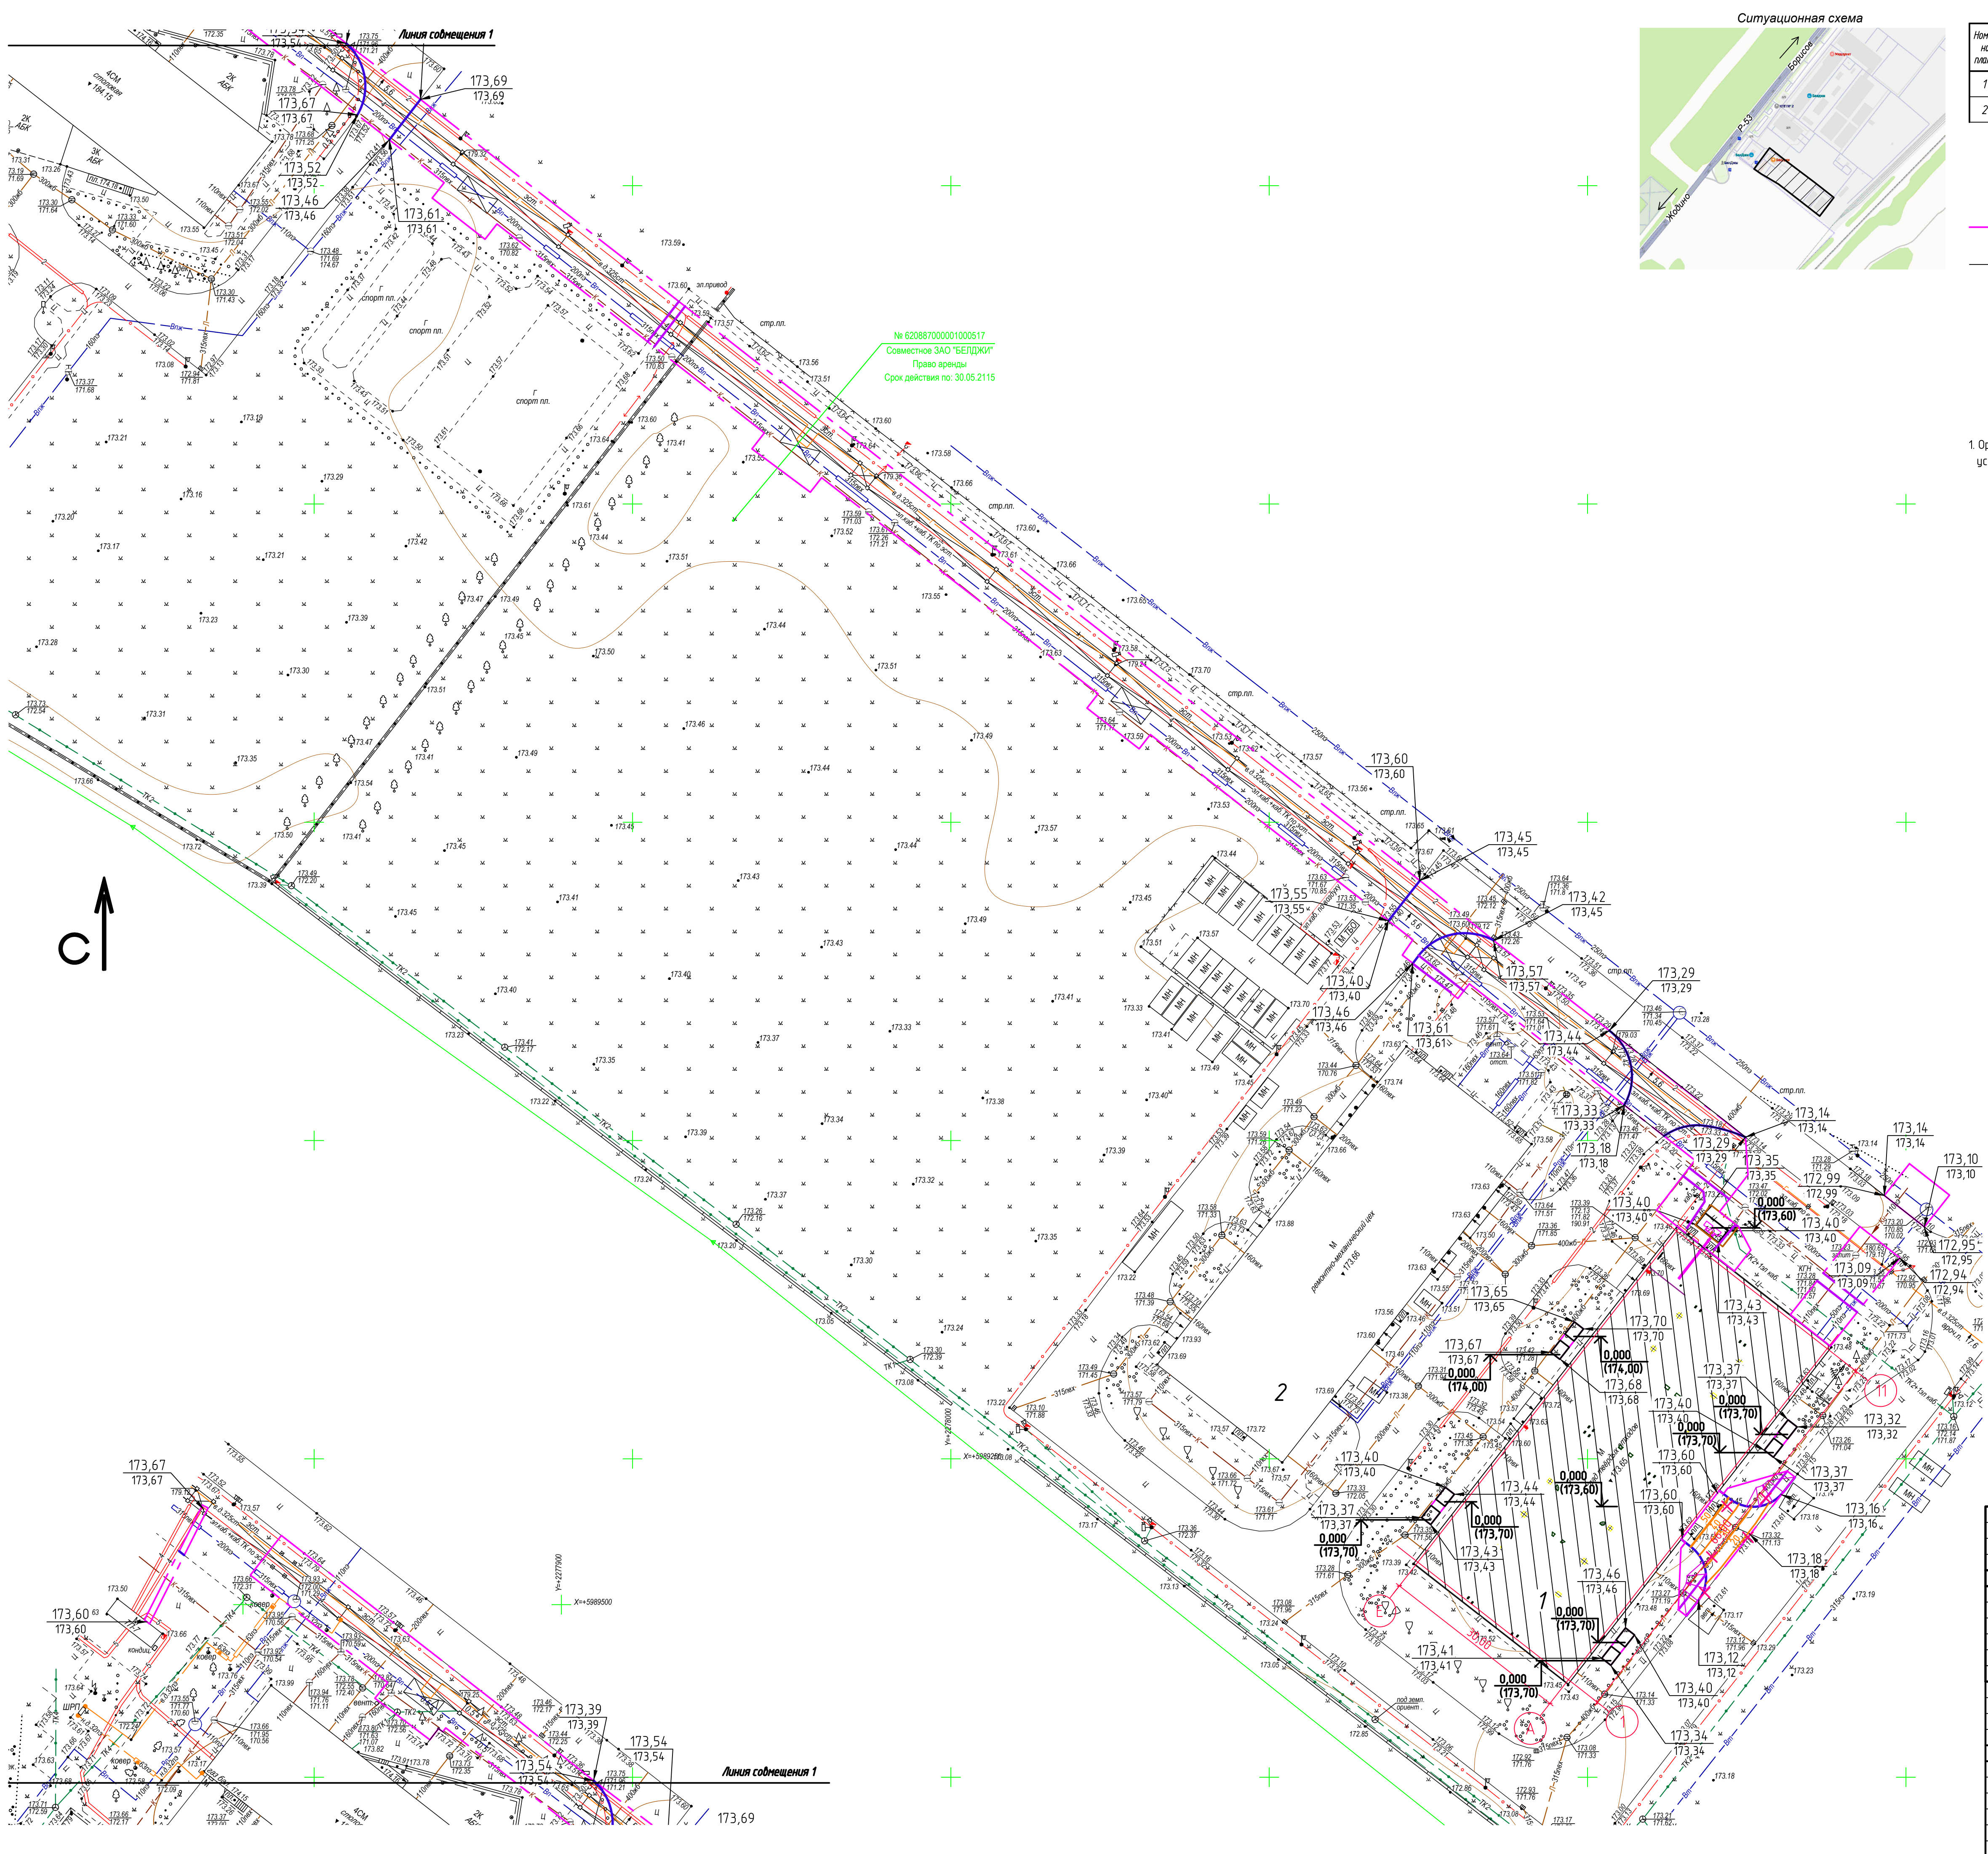

Экспликация зданий и сооружений			
Номер на плане	Наименование	Координаты координата сетки	Примечание
1	Склад масла и лакокрасочных материалов		(реконструкция)
2	Ремонтно механический цех		(существующий)


УСЛОВНЫЕ ОБОЗНАЧЕНИЯ:

- Граница производства работ
- Демонтируемые элементы благоустройства

1. Организация рельефа выполнить по существующим отметкам, за исключением места где устраивается подъезд к воротам со стороны фасада 1-11

Согласовано	
Взв. инж. №	
Подп. и дата	
Инж. М. Мол.	

Система высот Балтийская Система координат 1963г. пл.-89-77.8,12.16°-89-78.9,13						Заказ №3494 от 17.07.2026г.		
						17/07-26		
«Реконструкция склада твердых отходов под склад масла и лакокрасочных материалов по адресу: Мынская обл., Борисовский район, Р-53, 35-й км., 2/17»								
Изм.	Кол.ч.	Лист	Подп.	Подпис.	Дата	Заказчик:		
Директор	Чешенков А.В.	07.26				ООО "ВелесПрофиБел"		
Выполнил	Жуковский С.С.	07.26				Стадия	Лист	Листов
Составил ЦМ	Островская К.	07.26				С	1	1
						Инженерно-топографический план		
						Масштаб М 1:500		
						36-2026П-ГП		
Реконструкция склада твердых отходов под склад масла и лакокрасочных материалов по адресу: Мынская обл., Борисовский район, Р-53, 35-й км., 2/17								
Изм.	Кол.ч.	Лист	Подп.	Подпис.	Дата	Стадия		
Г.И.П.	Шестаков	Шестаков	08.26			С	4	
Разраб.	Забелло	08.26				План организации рельефа. М1:500		
Продирал	Велеско	08.26						
Н.контр.	Смирнов	08.26						
Утвердил	Михалько	08.26				ООО "ВелесПрофиБел" г. Минск		
						Формат А1		

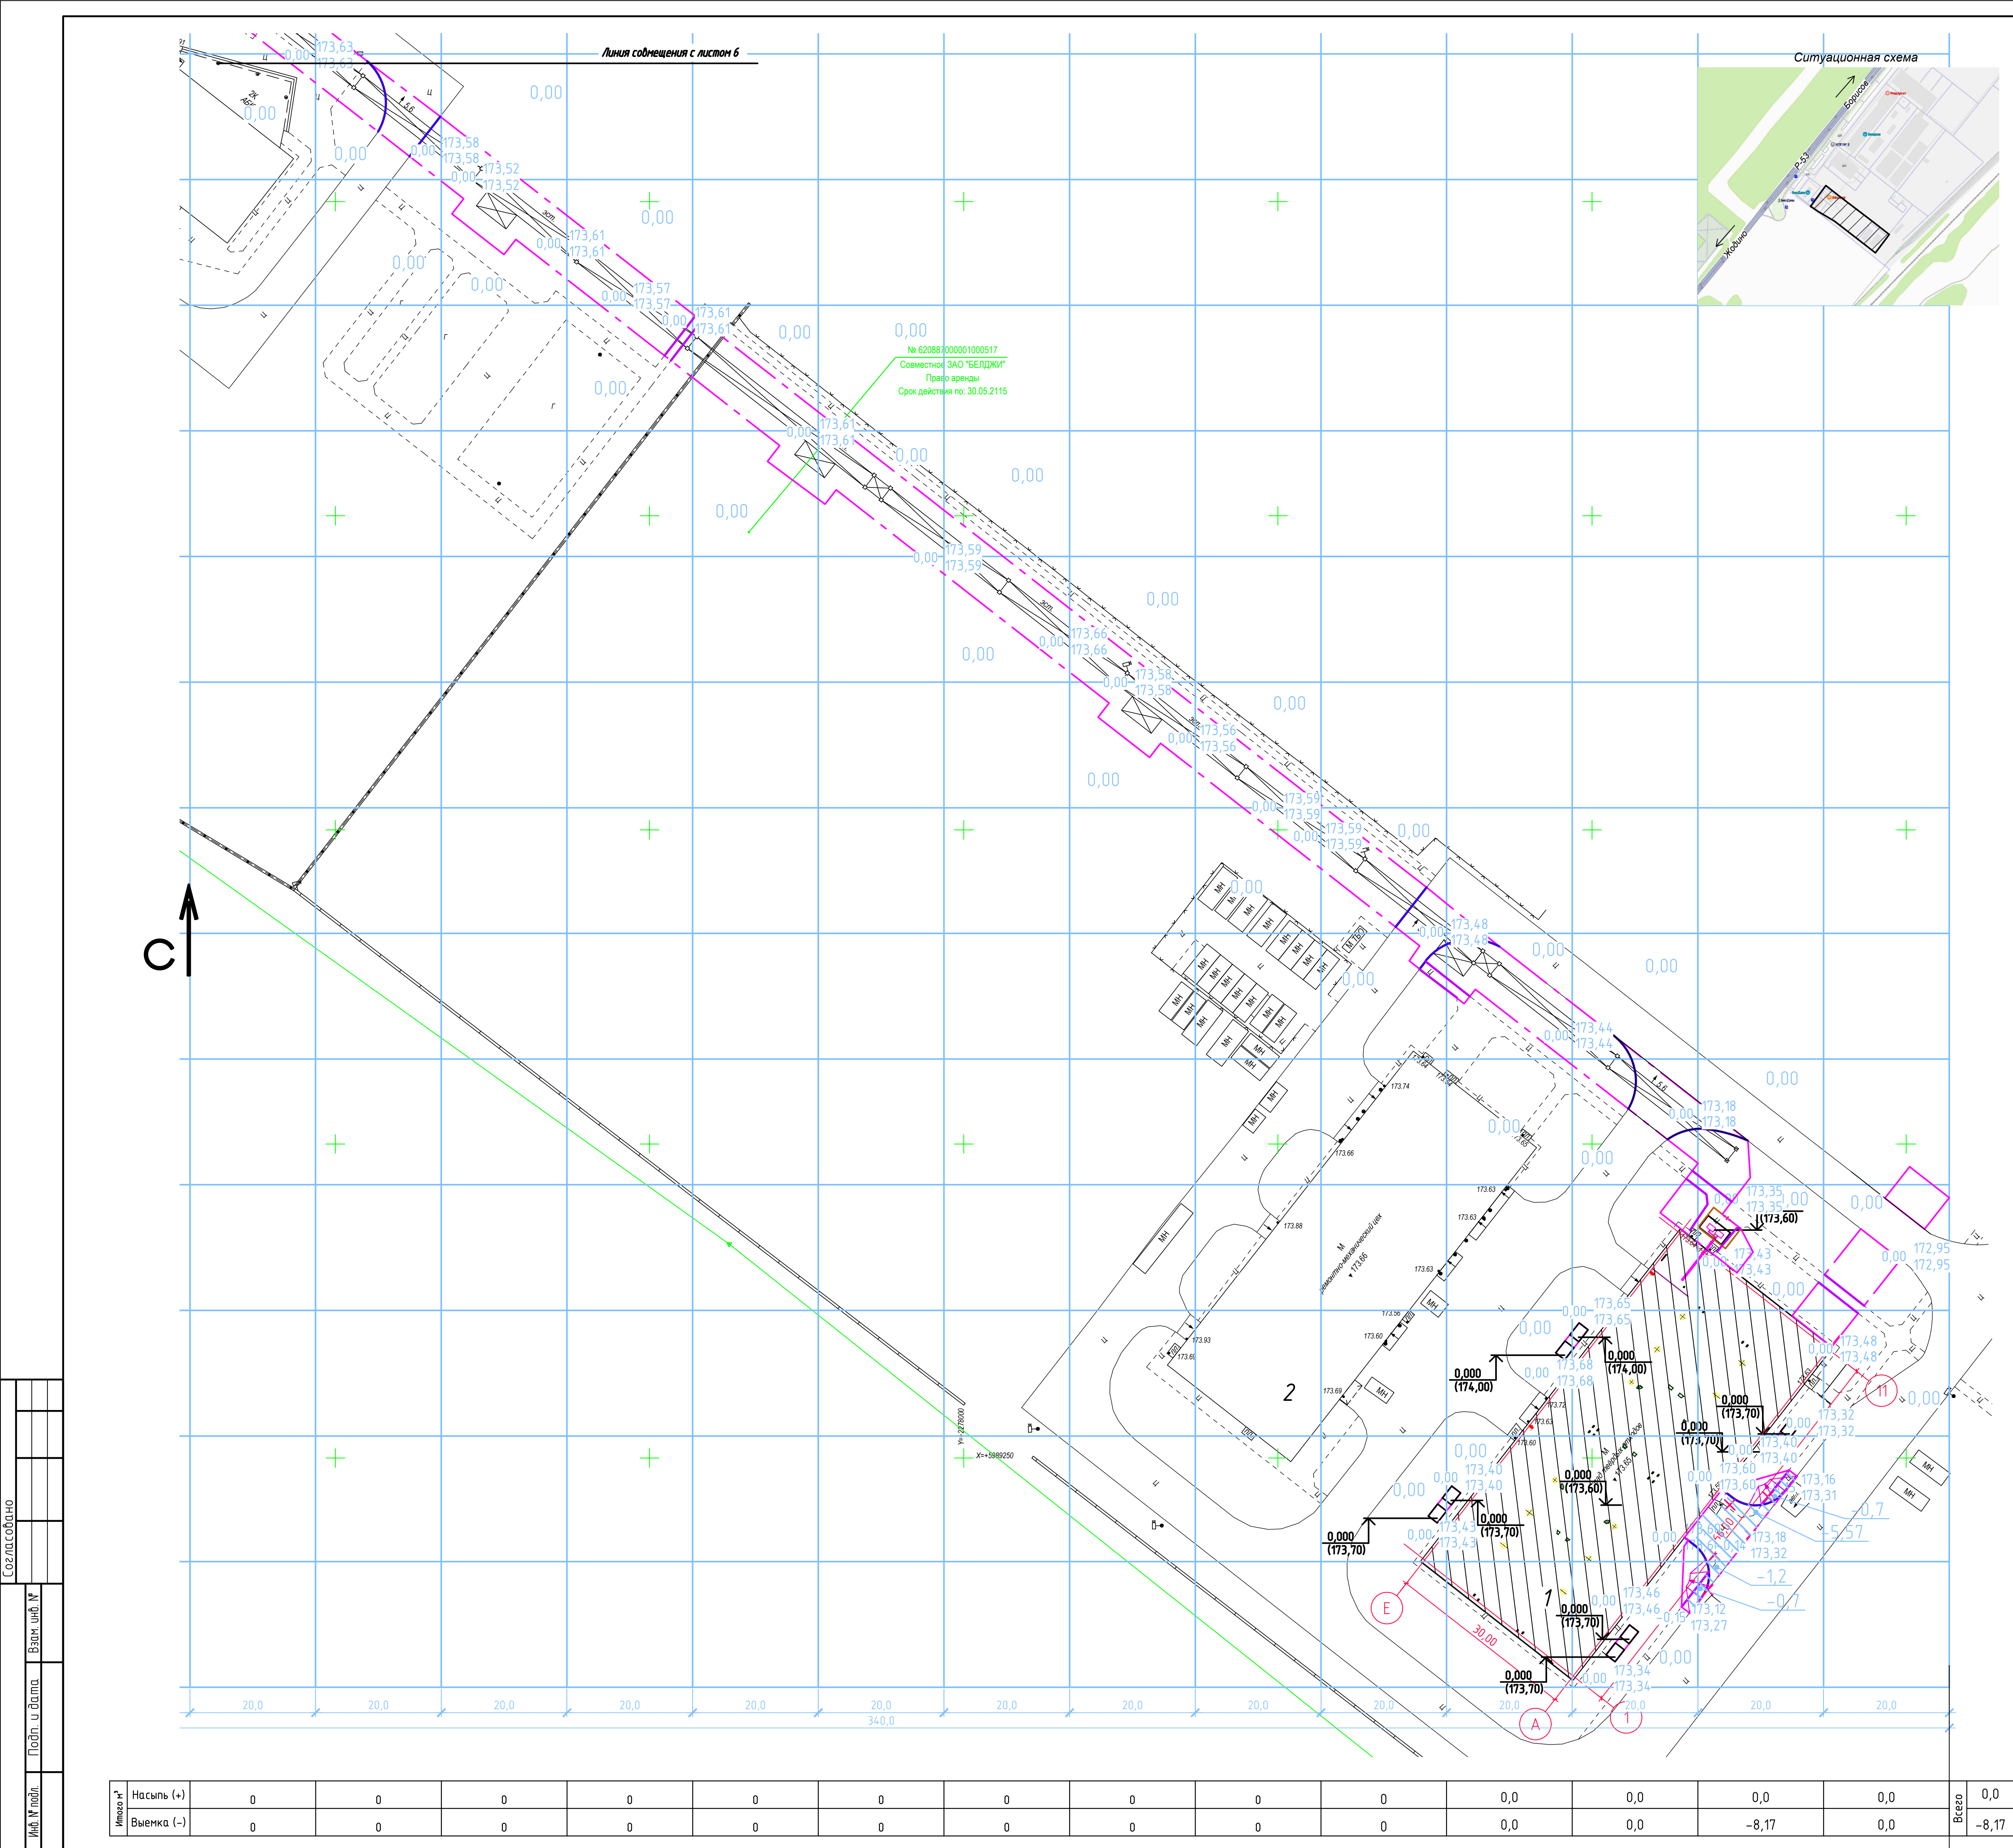

Экспликация зданий и сооружений				
Номер на плане	Наименование	Координаты квадрата сетки		Примечание
1	Склад масла и лакокрасочных материалов			(реконструкция)
2	Ремонтно механический цех			(существующий)

УСЛОВНЫЕ ОБОЗНАЧЕНИЯ:

----- Граница производства работ

× × Демонтируемые элементы благоустройства

Ведомость объемов земляных масс

Наименование грунта	Количество, м³		Примечание
	Насыпь (+)	Выемка (-)	
Грунт планировки территории*	498,93	0,67	
Вытесненный грунт, всего	-	748,62	
в том числе при устройстве:			
а) подземных частей зданий сооружений	-	-	
б) автомобильных покрытий	-	301,32	
в) железнодорожных путей	-	-	
г) подземных сетей	-	-	
д) водоотводных сооружений	-	-	
е) плодородной почвы на участках озеленения	-	447,3	
Грунт для засыпки существующих канав, котлованов, образуемых от разбираемых подземных частей зданий (сооружений)	-	-	
Грунт для устройства земляного полотна автомобильных, железнодорожных путей	-	-	
Грунт для устройства высоких полов зданий и обвалований сооружений	-	-	
Поправка на уплотнение	10,0	-	
Пригодный грунт, всего	508,93	749,29	
Недостаток (избыток) пригодного грунта	(240,36)	-	
Грунт, непригодный для устройства насыпи оснований зданий (сооружений) и подлежащий удалению с территории	-	-	
Плодородный грунт, всего	-	447,3	
в том числе:			
а) используемый для озеленения территории	447,3	-	
б) недостаток (избыток) плодородного грунта	-	-	
Итого перерабатываемого грунта	1196,59	1196,59	

* С учетом предварительной срежки плодородного грунта, разборки дорожных покрытий

Растительный грунт снят на площади S=2982,0 м² hср=0,15м V=447,3 м³


Растительный грунт используемый для озеленения S=2920,0 м² hср=0,15м V=447,3 м³

Система высот Балтийская
Система координат 1963г.
пл.-89-77,8,12,16"-89-78,9,13



Заказ №3494 от 17.07.2026г.

17/07-26				
«Реконструкция склада твердых отходов под склад масла и лакокрасочных материалов по адресу: Минская обл., Борисовский район, Р-53, 35-й км., 2/17»				
Изм.	Кол.ч.	Лист	№ док.	Подп.
Директор	Чешенко А.В.	07.26		
Выполнил	Жуковский С.С.	07.26		
Составил ЦММ	Островская К.	07.26		
Заказчик: ООО "ВелесПрофиБел"				
Инженерно-топографический план Масштаб М 1:500				
36-2026П-ПП				
Реконструкция склада твердых отходов под склад масла и лакокрасочных материалов по адресу: Минская обл., Борисовский район, Р-53, 35-й км., 2/17				
Изм.	Кол.ч.	Лист	№ док.	Подп.
ГИП	Шестаков	08.26		
Разработчик	Забелло	08.26		
Проверил	Велеский	08.26		
Н.контр.	Смирнов	08.26		
Утвердил	Михалько	08.26		
План земляных масс (начало), М1:500				
ООО "ВелесПрофиБел" г. Минск				

Формат А1

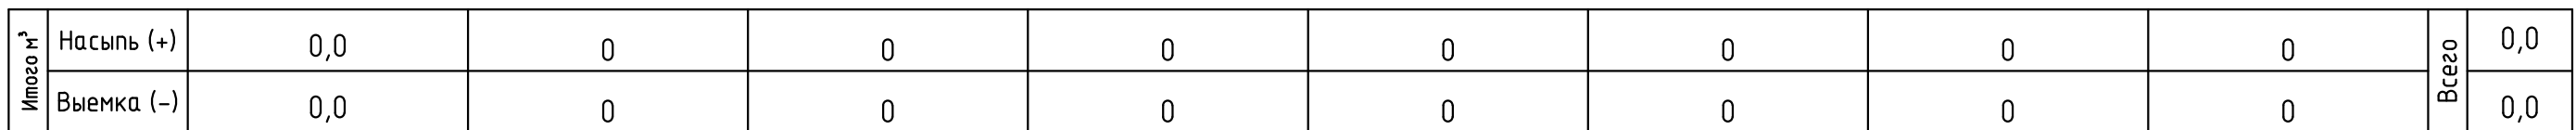

Формат А2

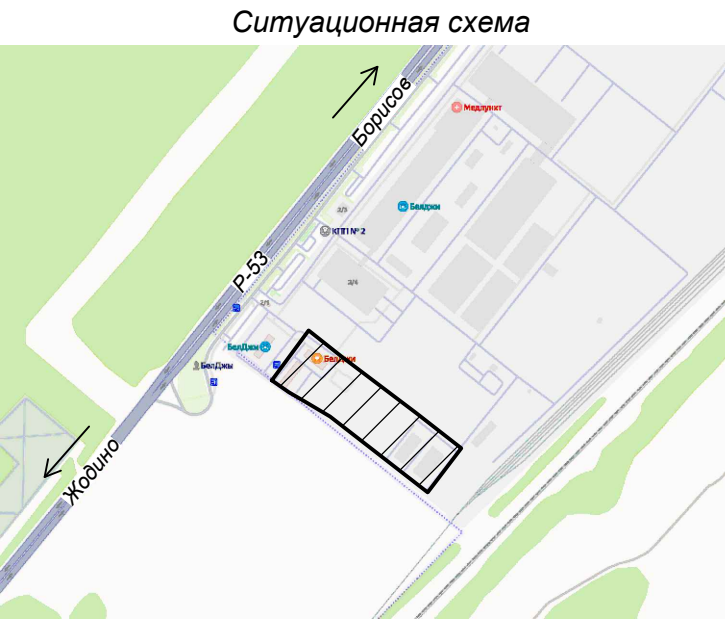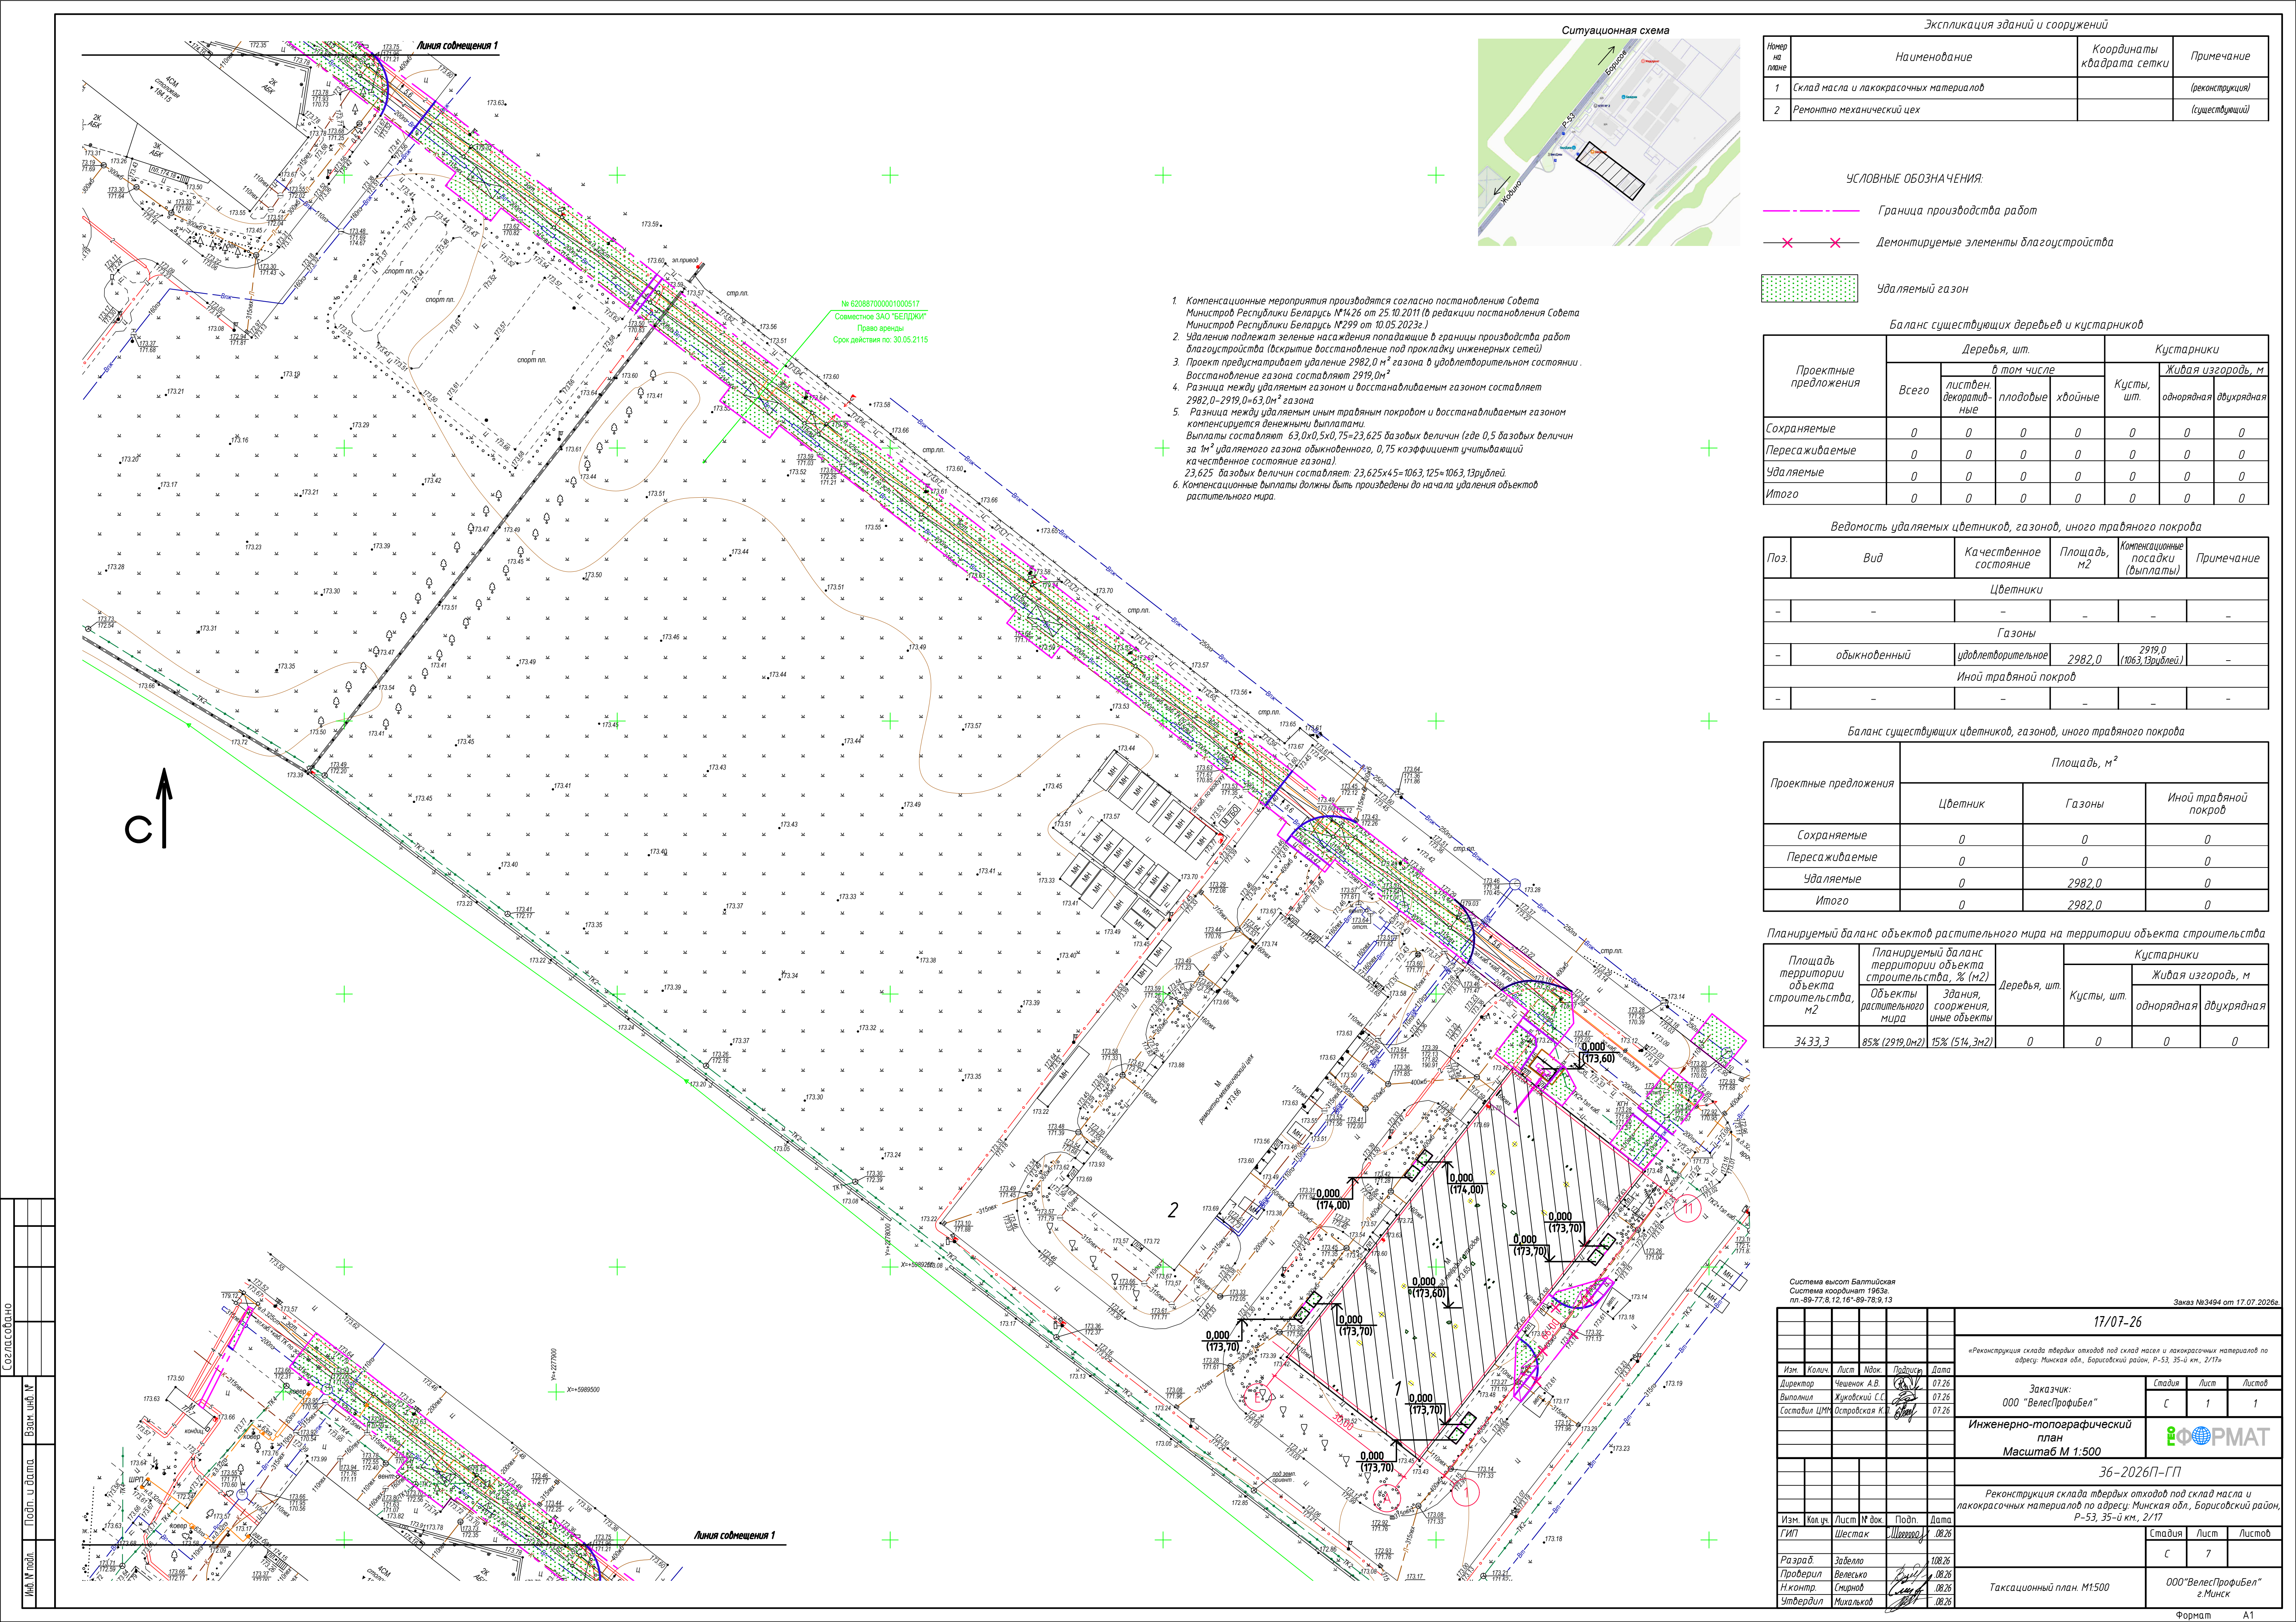

Экспликация зданий и сооружений			
Номер на плане	Наименование	Координаты квадрата сетки	Примечание
1	Склад масла и лакокрасочных материалов		(реконструкция)
2	Ремонтно механический цех		(существующий)

УСЛОВНЫЕ ОБОЗНАЧЕНИЯ:			
	Граница производства работ		
	Демонтируемые элементы благоустройства		
	Удаляемый газон		

Проектные предложения	Деревья, шт.				Кустарники		
	Всего	в том числе			Кусты, шт.	Живая изгородь, м	
		листвен. декоративные	плодовые	хвойные		однорядная	двухрядная
Сохраняемые	0	0	0	0	0	0	0
Пересаживаемые	0	0	0	0	0	0	0
Удаляемые	0	0	0	0	0	0	0
Итого	0	0	0	0	0	0	0

Ведомость удаляемых цветников, газонов, иного травяного покрова					
Поз.	Вид	Качественное состояние	Площадь, м2	Компенсационные посадки (выплаты)	Примечание
Цветники					
-	-	-	-	-	-
Газоны					
-	обыкновенный	удовлетворительное	2982,0	2919,0 (1063,13рублей)	-
Иной травяной покров					
-	-	-	-	-	-

Проектные предложения	Площадь, м²		
	Цветник	Газоны	Иной травяной покров
Сохраняемые	0	0	0
Пересаживаемые	0	0	0
Удаляемые	0	2982,0	0
Итого	0	2982,0	0

Площадь территории объекта строительства, м2	Планируемый баланс территории объекта строительства, % (м2)		Деревья, шт.	Кустарники		
	Объекты растительного мира	Здания, сооружения, иные объекты		Кусты, шт.	Живая изгородь, м	
					однорядная	двухрядная
3433,3	85% (2919,0м2)	15% (514,3м2)	0	0	0	0


1. Компенсационные мероприятия производятся согласно постановления Совета Министров Республики Беларусь №1426 от 25.10.2011 (в редакции постановления Совета Министров Республики Беларусь №299 от 10.05.2023г.)
2. Удалению подлежат зеленые насаждения попадающие в границы производства работ благоустройства (открытие восстановления под прокладку инженерных сетей)
3. Проект предусматривает удаление 2982,0 м² газона в удовлетворительном состоянии. Восстановление газона составляет 2919,0 м²
4. Разница между удаляемым газонном и восстанавливаемым газонном составляет 2982,0-2919,0=63,0м² газона
5. Разница между удаляемым иным травяным покровом и восстанавливаемым газонном компенсируется денежными выплатами. Выплаты составляют 63,0х0,5х0,75=23,625 базовых величин (где 0,5 базовых величин за 1м² удаляемого газона обыкновенного, 0,75 коэффициент учитывающий качественное состояние газона). 23,625 базовых величин составляет: 23,625х45=1063,125≈1063,13рублей
6. Компенсационные выплаты должны быть произведены до начала удаления объектов растительного мира.

№ 62088700001000517
Совместное ЗАО "БЕЛДЖИТ"
Право аренды
Срок действия по: 30.05.2115


Система высот Балтийская
Система координат 1985гг
пл-89-77,8,12,16"-89-78,9,13

Заказ №3494 от 17.07.2026г.

17/07-26					
«Реконструкция склада твердых отходов под склад масла и лакокрасочных материалов по адресу: Мясная обл., Борисовский район, Р-53, 35-й км., 2/17»					
Изм.	Кол.	Лист	Инд.	Подпись	Дата
Директор	Чешенюк А.В.				07.26
Выполнил	Жуковский С.С.				07.26
Составил ЦМ	Островская К.				07.26
Заказчик:				Стация	Лист
ООО "ВелесПрофиБел"				С	1
Инженерно-топографический план				ИФОРМАТ	
Масштаб М 1:500					
36-2026П-ГП					
Реконструкция склада твердых отходов под склад масла и лакокрасочных материалов по адресу: Мясная обл., Борисовский район, Р-53, 35-й км., 2/17					
Изм.	Кол.	Лист	Инд.	Подп.	Дата
ГИП	Шестак				08.26
Разработ.	Завило				08.26
Продирал	Велеско				08.26
Н.контр.	Смирнов				08.26
Утвердил	Михайлов				08.26
Таксационный план. М1500				ООО"ВелесПрофиБел" г.Минск	

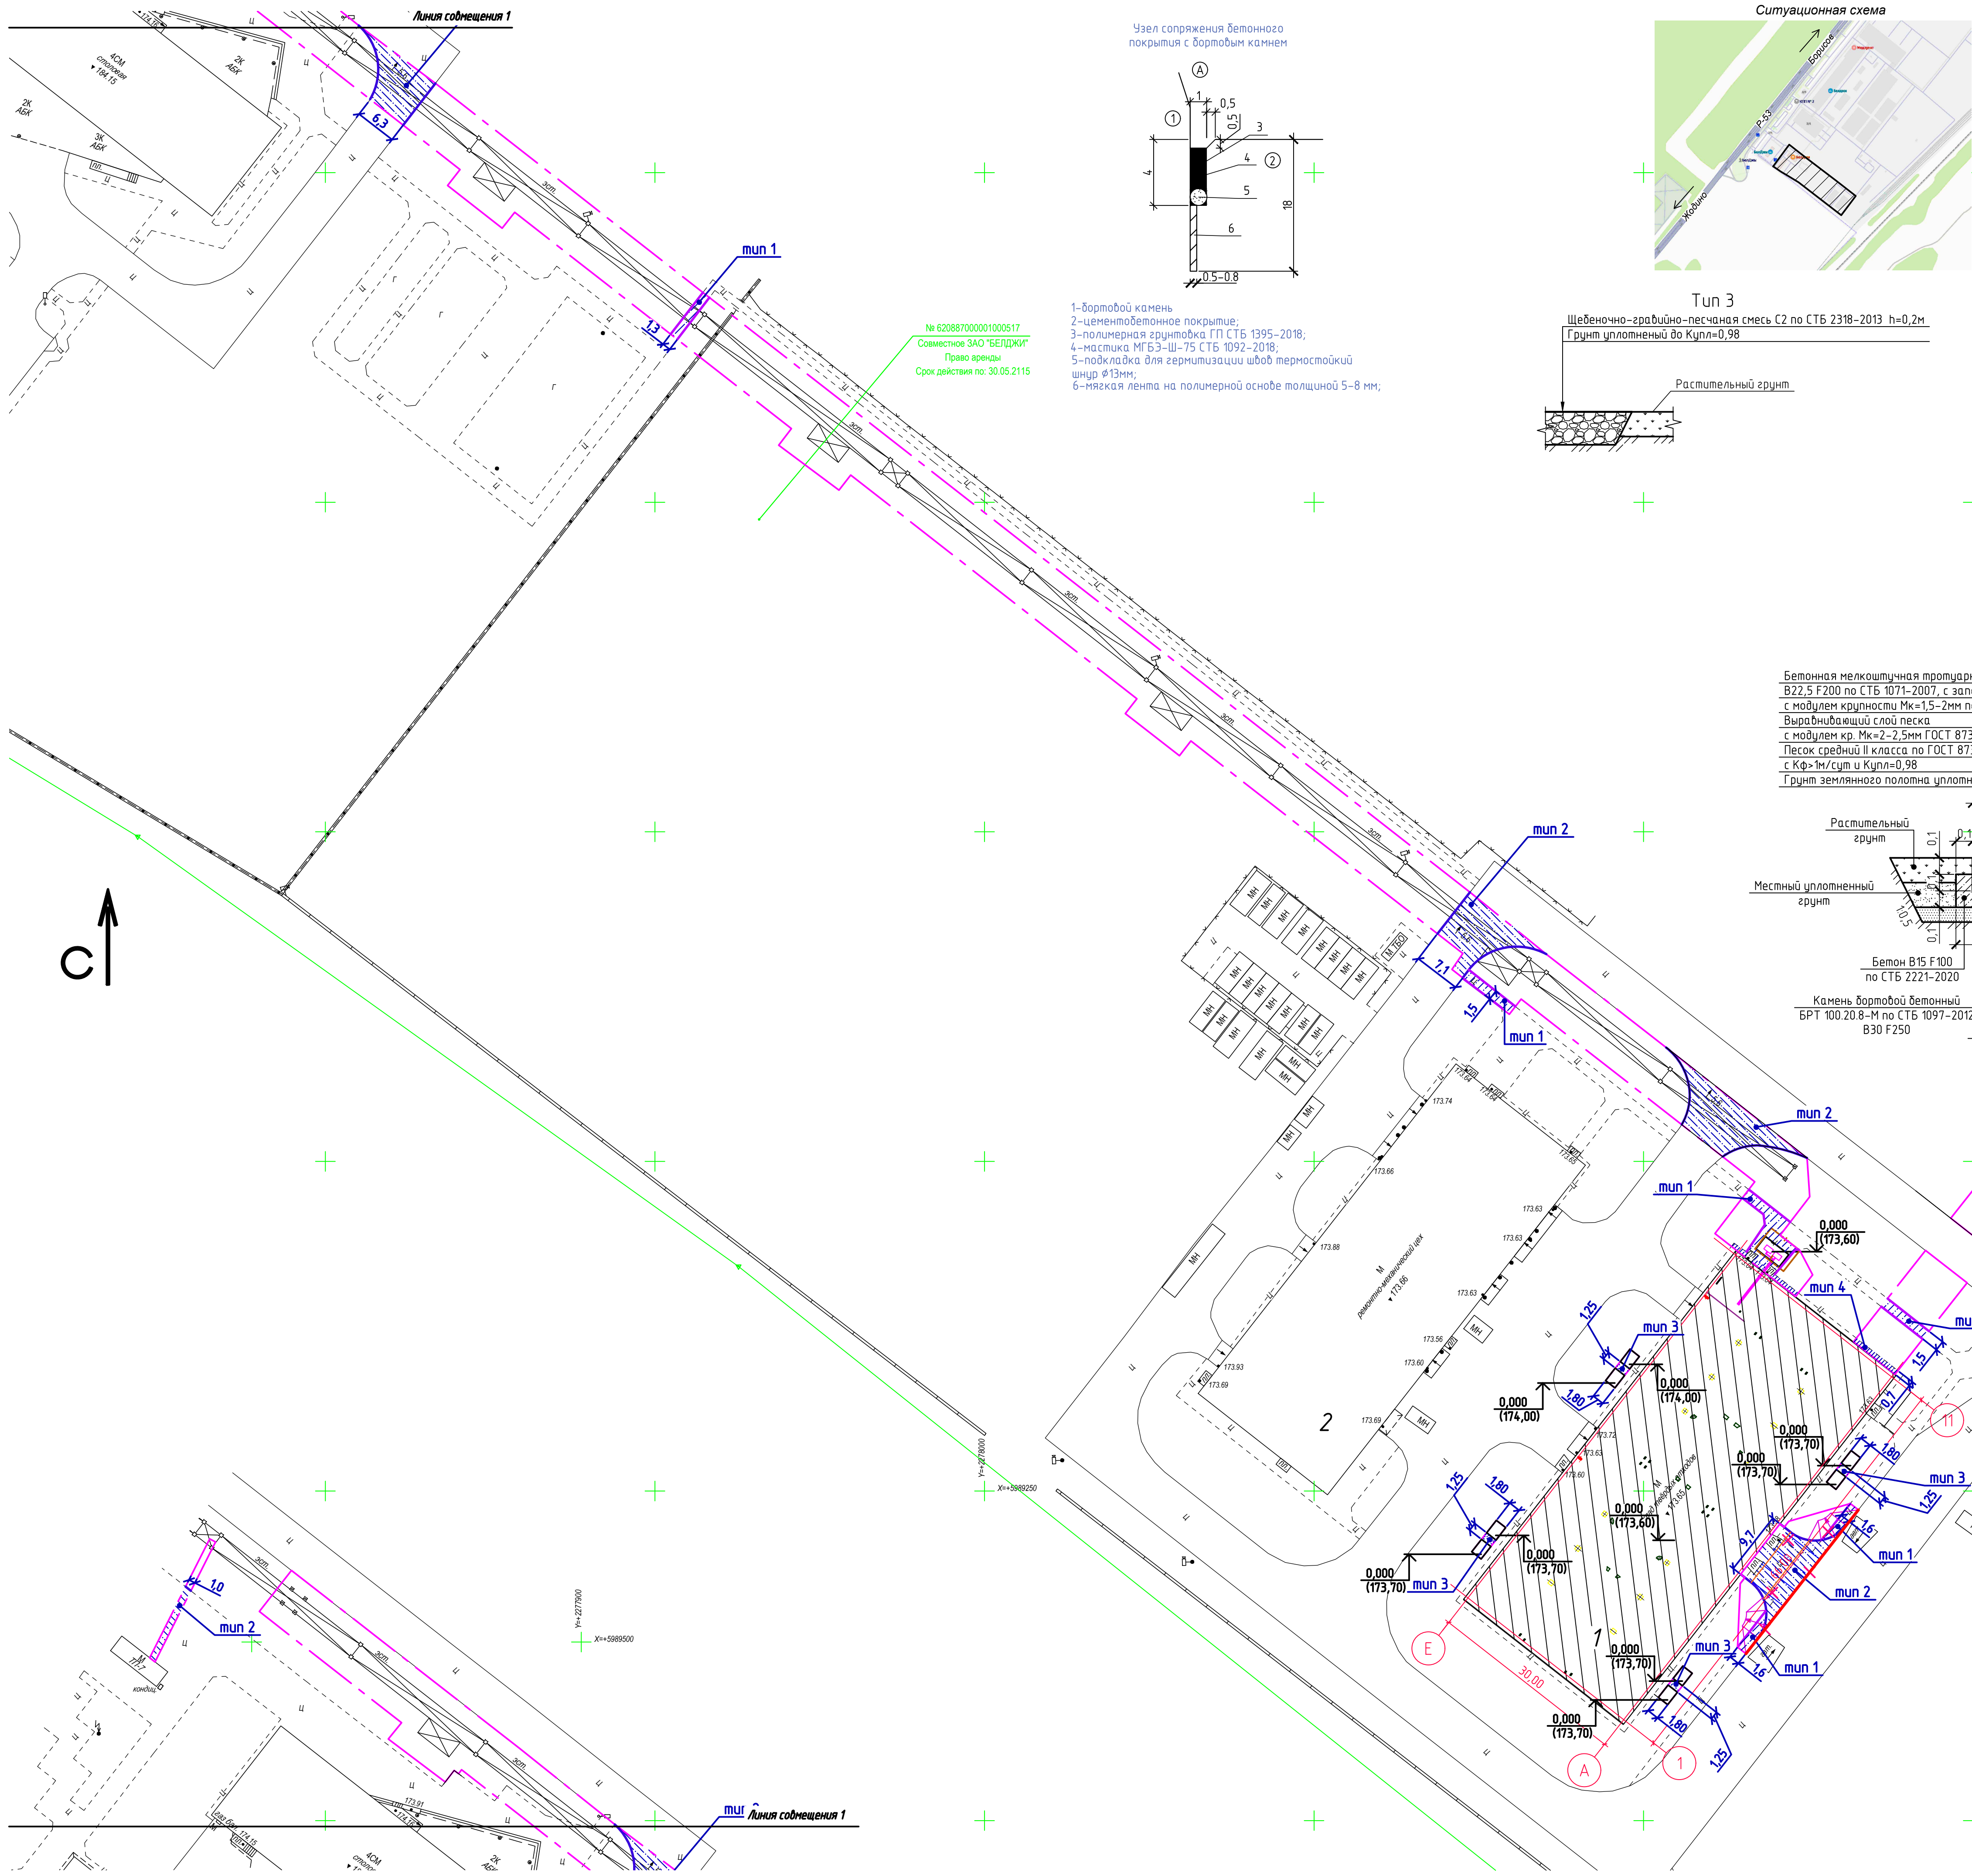


Узел сопряжения бетонного покрытия с бортовым камнем

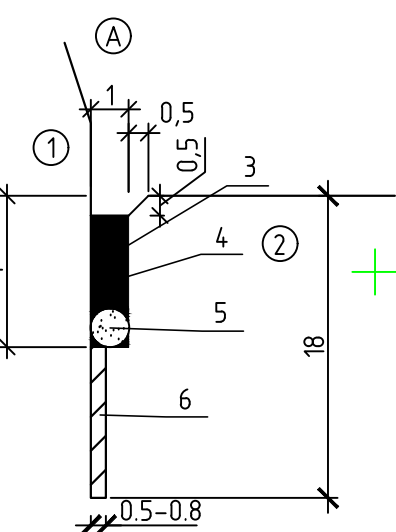


- 1-бортовой камень
- 2-цементобетонное покрытие;
- 3-полимерная грунтобетонка ГП СТБ 1395-2018;
- 4-настилка МГБЗ-Ш-75 СТБ 1092-2018;
- 5-подкладка для герметизации швов термостойкий шнур ϕ 13мм;
- 6-мягкая лента на полимерной основе толщиной 5-8 мм;

№ 62088700001000517
Совместное ЗАО "БЕЛДЖИТ"
Право аренды
Срок действия по: 30.05.2115

Ситуационная схема

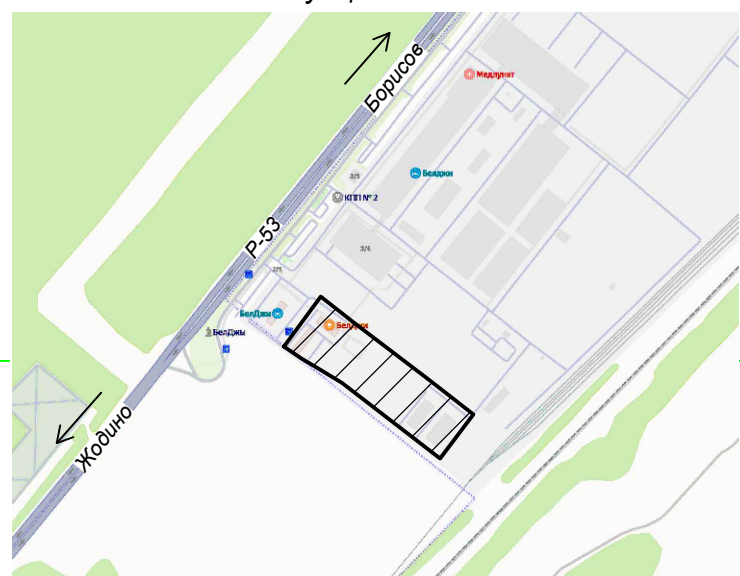

Tun 3

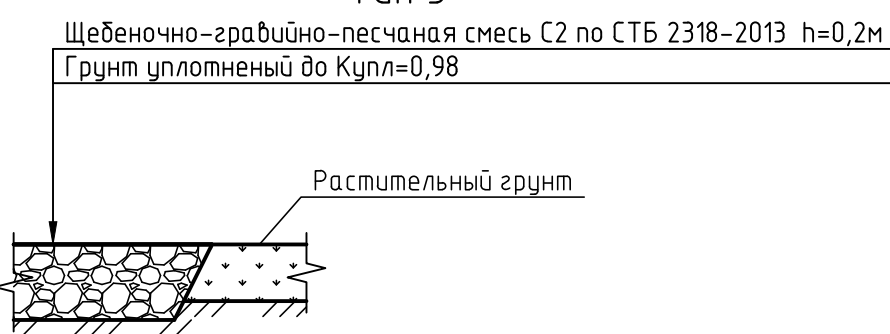

Экспликация зданий и сооружений			
Номер на плане	Наименование	Координаты квадрата сетки	Примечание
1	Склад масла и лакокрасочных материалов		(реконструкция)
2	Ремонтно механический цех		(существующий)

УСЛОВНЫЕ ОБОЗНАЧЕНИЯ:

- Граница производства работ
- Демонтируемые элементы благоустройства


ВЕДОМОСТЬ ПОКРЫТИЙ ПРОЕЗДОВ, ТРОТУАРОВ, ДОРОЖЕК И ПЛОЩАДОК

Поз.	Наименование	Тип	Площадь покрытия, м ²	Марка борт. камня, длина, м	Примечание
1	Покрывте тротуара из бетонной плитки П21.116-МЦс-а В25 по СТБ 1071-2007 без возможности заезда авто-та (подтарно применяемая)	1	88	БРТ100.20.8-М, L=88,0	
2	Покрывте проезда из цементобетона	2	348	БР 100.30.15-М, L=84,0 БРВ 100.30/22.5.15-М, L=12,0 БРВ 100.22.5.15-М, L=12,0	
3	Покрывте под оборудованием из щебеночно-гравийной смеси	3	9	-	
4	Цементобетонное покрытие откоски	4	12	-	

1. Шаг нарезки деформационных швов 3,0х3,0м


Tun 1

- Бетонная мелкоштучная тротуарная плитка В22,5 F200 по СТБ 1071-2007, с заполнением швов песком с модулем крупности $M_k=1,5-2$ мм по ГОСТ 8736-2014 $h=0,06$ м
- Выравнивающий слой песка с модулем кр. $M_k=2-2,5$ мм по ГОСТ 8736-2014 $h=0,03$ м
- Песок средний II класса по ГОСТ 8736-2014 $h=0,30$ м
- с Кф>1м/сут и Купл=0,98
- Грунт земляного полотна уплотнить до Купл=0,98

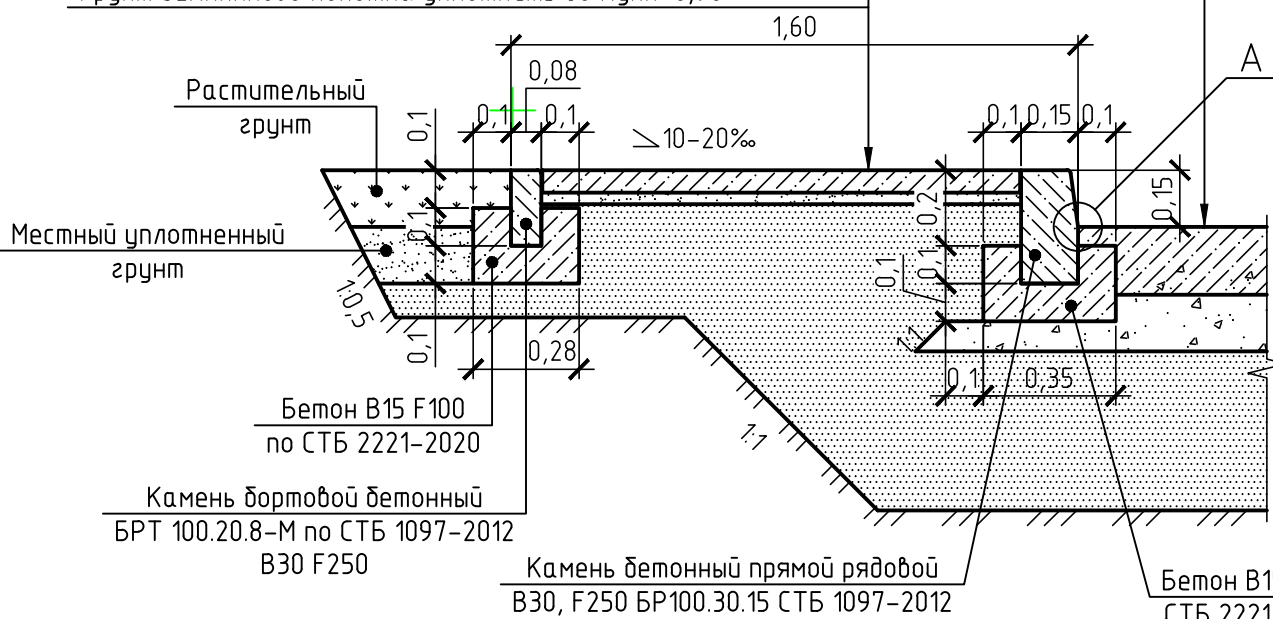


Tun 2

- Тяжелый бетон класса Вtб3,2 (B25), F200, W6 СТБ 2221-2020
- цемент ПЦ-500-Д0-Н ГОСТ 10178-85 $h=0,18$ м
- Гравийно-песчаная смесь С5 СТБ 2318-2013 и Купл=0,98 $h=0,15$ м
- Песок природный по ГОСТ 8736-2014 с Кф>1м/сут и Купл=0,98 с $M_k=2,0-2,5$ $h=0,42$ м
- Грунт земляного полотна уплотнить до Купл=0,98

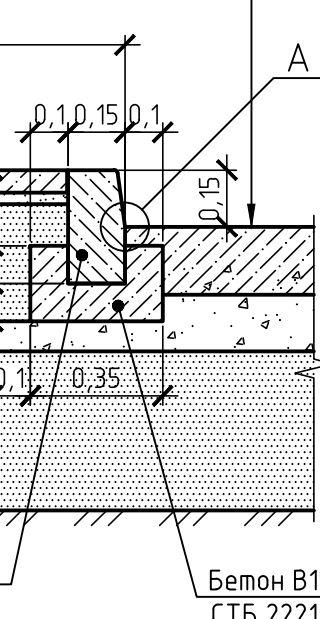

Tun 4


- Бето тяжелый класса Вtб3,2 (B25), F200, W6 СТБ 2221-2020 $h=0,15$ м
- Песок природный по ГОСТ 8736-2014 с коэффициентом фильтрации Кф>1м/сут Купл=0,98 $h=0,20$ м
- Гидроизоляция Г-СТ-БП-П/П-4,0 по СТБ 1107-98
- Грунт уплотненный до Купл=0,98

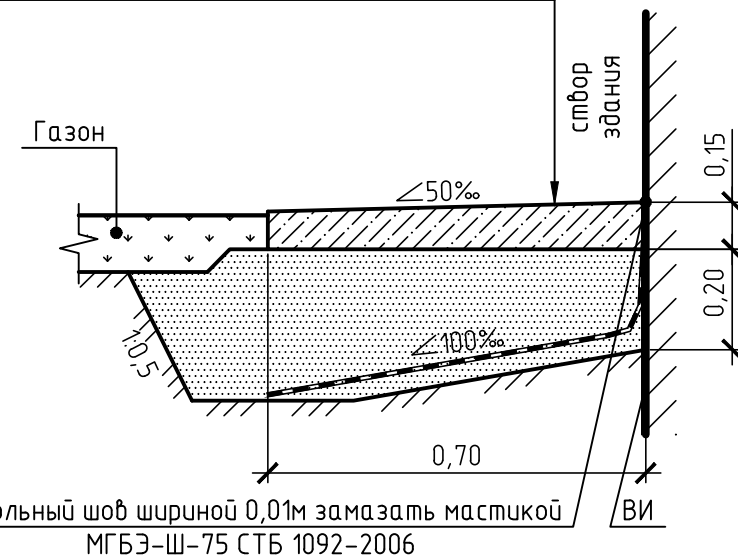

Система высот Балтийская
Система координат 1963г.
пл-89-77.8, 12, 16°-89-78.9, 13

Заказ №3494 от 17.07.2026г.

17/07-26					
«Реконструкция склада твердых отходов под склад масел и лакокрасочных материалов по адресу: Мясная обл., Борисовский район, Р-53, 35-й км, 2/17»					
Изм.	Кол.ч.	Лист	Изд.	Подпись	Дата
Директор	Чешенок А.В.				07.26
Выполнил	Жуковский С.С.				07.26
Составил ЦМ	Островская К.				07.26
Заказчик:				Страница	Лист
ООО "ВелесПрофиБел"				С	1
Инженерно-топографический план					
Масштаб М 1:500					
36-2026П-ГП					
Реконструкция склада твердых отходов под склад масел и лакокрасочных материалов по адресу: Мясная обл., Борисовский район, Р-53, 35-й км, 2/17					
Изм.	Кол.ч.	Лист	Изд.	Подп.	Дата
ГИП	Шестак				18.26
Разраб.	Заделло				18.26
Проверил	Велеско				18.26
Н.контр.	Смирнов				18.26
Утвердил	Михальков				18.26
План покрытий: М1500				ООО "ВелесПрофиБел" г.Минск	

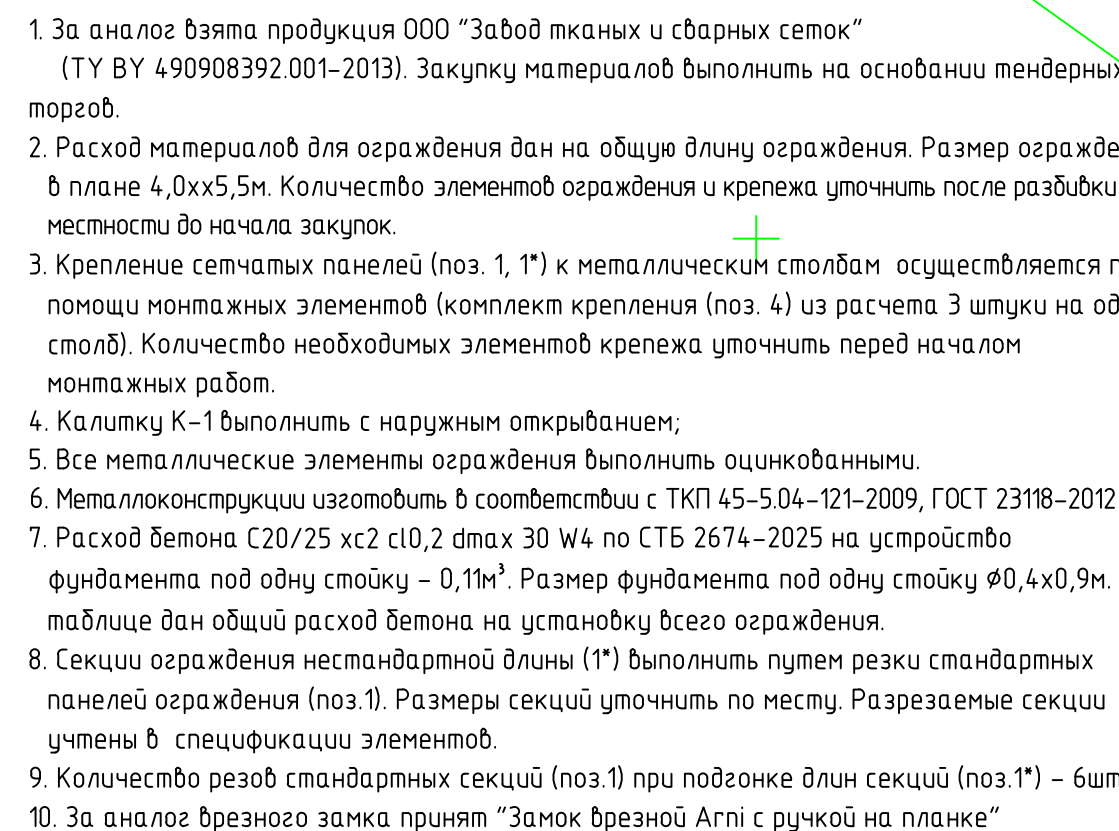

труба профильная 60x40x2.0

столб

замок

петля шарнирная

Technical drawing of a metal fence section. The drawing shows a grid of steel rods. Labels include: "стальной прут Ø 4 мм" (steel rod Ø 4 mm), "стальной прут Ø 5 мм" (steel rod Ø 5 mm), "металлический столб" (metal post), and a dimension "2500".

 Граница производства работ
 Демонтируемые элементы благоустройства
 Проектируемый газон

Поз.	Наименование породы или вида насаждения	Возраст лет	Кол-во	Примечание
	Газон обыкновенный, м²		2919,0	h растительного слоя 0,15м
	мятлик луговой, кг		12	
	овсяница красная, кг		23	
	райграс пастбищный, кг		29	
	клевер, кг		4	

Поз.	Обозначение	Наименование	Кол-во	Примечание
1		Ограждение ОГ1	1	

Поз.	Обозначение	Наименование	Кол.	Масса, ед., кг	Приме- чение
1	ТУ ВУ 490908392.001-2013	Панель ограждения	8		
		Зр d1=1f(100)/d2=50 2500х1600			
2	ТУ ВУ 490908392.001-2013	Столб стандартный 60х40х2,0-2500	8		
3	ТУ ВУ 490908392.001-2013	Заглушка на столб	8		
4	ТУ ВУ 490908392.001-2013	Комплект креплений	30		см.прим.п.3
5		Калитка К-1	1		см.прим.п.4
6	СТБ 2674-2025	С20/25 хс2 cl0,2 dmax 30 W4	1,2		м ³ , см. прим. п.7

Поз.	Обозначение	Наименование	Кол.	Масса, ед., кг	Приме- чание
	ТУ ВУ 4 90908392.001-2013	Калитка 60х40х2,0-1000х2000 (панель)	1		
	ТУ ВУ 4 90908392.001-2013	Столб 60х40х2,0-2500 мм	2		
У	ТУ ВУ 4 90908392.001-2013	Заглушка на столб	2		
М		Замок броневой	1		вес 1,1кг см. прим. 10

Заказ №3494 от 17.07.2026г

Формат	A'
--------	----