

Ведомость рабочих чертежей основного комплекта		
Лист	Наименование	Примечание
1	Общие данные	
2	План на отметке 0,000 (Обмерочный чертеж)	
3	Фасад 1–11, 11–1, А–Д, Д–А (Обмерочный чертеж)	
4	План на отметке 0,000	
5	Фрагмент плана на отметке +4,000. Разрез 1–1, 2–2	
6	Фасад 1–11, 11–1, А–Д, Д–А	
7	План кровли	

Ведомость ссылочных и прилагаемых документов

Обозначение	Наименование	Примечание
	<u>Ссылочные документы</u>	
СТБ 1394–2003	Двери, ворота и люки противопожарные.	
1.073.9–2.00, вып.1	”Комплектные системы КНАУФ. Облицовка	
	позлементной сборки из гипсокартонных	
	листов ограждающих конструкций	
	для жилых, общественных и производ–	
	ственных зданий”.	

Основные строительные показатели

Наименование	Площадь застройки, м²	Общая площадь, м²	Строительный объем, м³		
			Надземный	Подземный	Общий
До реконструкции	2067,0	1985,80	15364,6	–	15364,6
После реконструкции	2067,0	1918,70	15364,6	–	15364,6

Настоящий проект выполнен в соответствии с требованиями экологических, санитарно-гигиенических, противопожарных и других действующих норм и правил, и обеспечивает безопасную для жизни и здоровья людей эксплуатацию объекта при соблюдении предусмотренных рабочими чертежами мероприятий.

Строительный проект разработан в соответствии с заданием на проектирование, техническим регламентом “Здания и сооружения, строительные материалы и изделия. Безопасность.”, актами законодательства Республики Беларусь, межгосударственном и национальным ТНПА, с соблюдением технических условий.

ОБЩИЕ ДАННЫЕ

Проект разработан на основании задания на проектирование и в соответствии с:

- СН 1.02.02–2023 Состав и содержание проектной документации;
- СП 1.04.01–2021 Ремонт и модернизация зданий и сооружений;
- СН 2.02.05–2020 Пожарная безопасность зданий и сооружений.

Уровень ответственности по ГОСТ 27751–88 – II
Класс сложности по СН 3.02.07–2020 – К–4
Степень огнестойкости по СН 2.02.05–2020 – V
Класс по функциональной пожарной опасности по СН 2.02.05–2020 – Ф 5.2
Категория здания по взрывопожарной и пожарной опасности – ”В”
в соответствии с ТКП 474–2013.

За относительную отметку 0.000 принята отметка уровня чистого пола первого этажа здания, что соответствует абсолютной отметке 173.60 на генплане.

ОБЪЁМНО–ПЛАНИРОВОЧНОЕ РЕШЕНИЕ

Реконструируемое здание одноэтажное, прямоугольной формы в плане, с размерами в условных осях «А–Д», «1–11» 30,00Х66,00м. Высота складских помещений от пола до низа балки покрытия 7,2 м. Проектом предусмотрено разделение двух сообщающихся складских помещений на четыре независимых склада для хранения ЛКМ площадью до 200м² каждое, с устройством независимых выходов и оборудованием необходимыми инженерными сетями.Разделение помещений выполнено сэндвич–панелями с нормируемым пределом огнестойкости.

Также, для размещения инженерного оборудования, предусмотрено выделение вентиляционной камеры за счёт свободного пространства склада и теплового узла.

Для устройства вентиляции предусматривается устройство проемов в наружных стенах и замена стеклопакетов на вентиляционные решётки. Решётки выполняются в цвет существующих решёток.


Также проектом предусмотрена замена покрытия кровли с устройством дополнительного слоя из утеплителя толщиной 50мм.

Основные объёмно–планировочны решения, отделка фасадов здания и технико–экономические показатели здания остаются неизменными, за исключением общей площади здания.

Все используемые отделочные материалы должны быть сертифицированными, разрешенными Минздравом РБ к применению в помещениях согласно их назначения, а также высоко эстетичными и долговечными.

						36–2026П–АС			
						Реконструкция склада твердых отходов под склад масла и лакокрасочных материалов по адресу: Минская обл., Борисовский район, Р–53, 35–й км., 2/17			
Изм.	Кол.	Лист	№ док.	Подпись	Дата		Стадия	Лист	Листов
Утвердил	Михалькоб				05.26		С	1	
ГАП	Корсяк				05.26				
Проверил	Шестак				05.26				
Разработал	Корсяк					Общие данные	ООО «ВелесПрофиБел» 2026 г.		
Н.контроль	Велесько				05.26				

План на отметке 0,000 (Обмерочный чертёж)

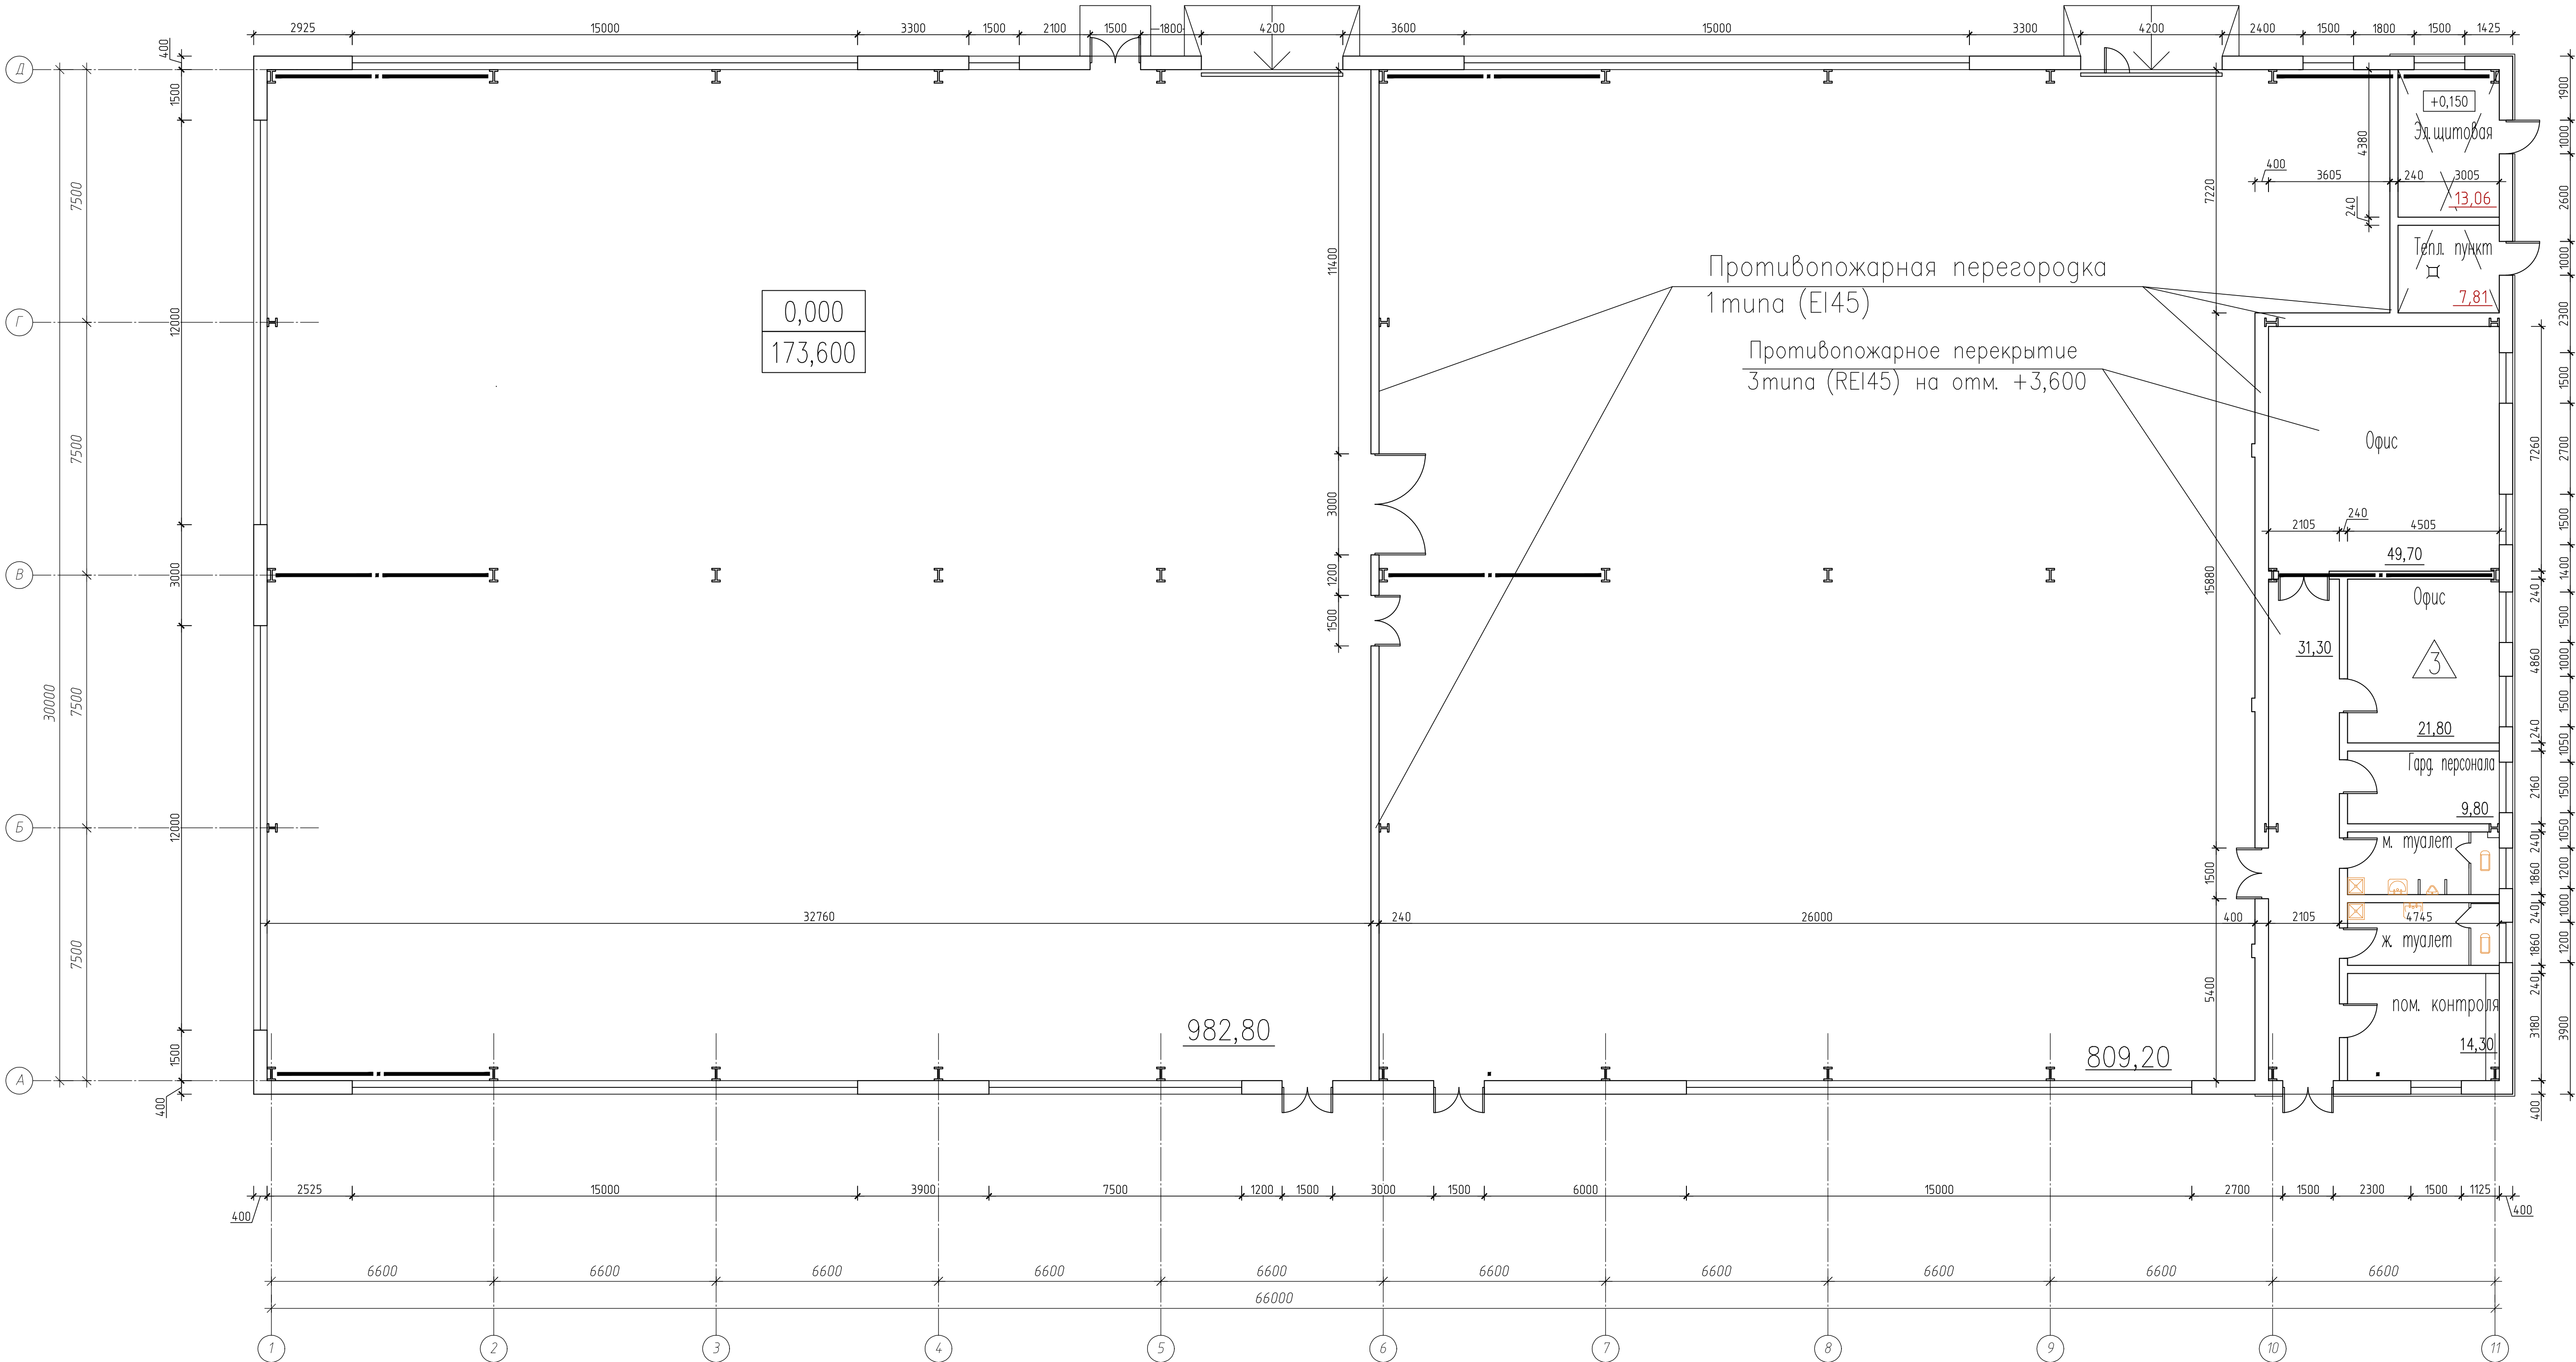

						36-2026П-АС		
						Реконструкция склада твердых отходов под склад масла и лакокрасочных материалов по адресу: Минская обл., Борисовский район, Р-53, 35-й км., 2/17		
Изм.	Кол.	Лист	N док	Подпись	Дата			
Утвердил	Михальков				05.26			
ГАП	Корсяк				05.26			
Проверил	Шестак				05.26			
Разработал	Корсяк				05.26			
Н.контроль	Велеско				05.26			
						План на отметке 0,000 (Обмерочный чертёж)		
						Стадия	Лист	Листов
						С	2	
						ООО «ВелесПрофиБел» 2026 г.		




Technical drawing showing a cross-section of a roof edge detail. The drawing includes the following components and dimensions:

- Саморез с пресс шайбой 4,2x19, шаг 200мм**: Screws with washers, 4.2x19mm, spaced at 200mm.
- Сварной шов (min 30мм)**: Welded joint (minimum 30mm).
- Мембрана ПВХ**: PVC membrane.
- Телескопический крепеж**: Telescopic bracket.
- Dimensions**:
 - Width of the top section: 100
 - Height of the vertical section: 350

1. Выполнить пробивку отверстий для вентиляции во внутренних стенах и перегородках: 300х200(н) – 4шт, 600х700(н) – 2шт, 1300х100(н) – 1шт, 900х900(н) – 1шт.
2. Выполнить устройство четырех отверстий 560х560(н) в кровле для установки кровельных вентиляторов. Устройство примыкания выполнить по узлу 1к (Примыкание кровельной панели к венткоробу), общая длина – 9м.
3. В указанных местах выполнить замену стеклопакета 800х1200(н) на аналогичную вентиляционную решётку. Цвет RAI 9006. Всего – 8шт.
4. Выполнить пробивку отверстий для вентиляции в наружных стенах низ на отст. -0,200: 1000х700(н) – 2шт.
5. Выполнить разборку с последующим восстановлением зашивки из ГКЛВ по металлическому каркасу с последующей шпателькой и покраской. В месте ревизии установить ПВХ лючок 600х600(н) – 1шт.
6. Перегородку выполнить из сэндвич-панели толщиной 100 мм REI45, Софш=1064м².
7. Выполнить пробивку двух проёмов размером 3,0х3,6(нм) с последующей установкой распашных ворот размером 3000х3600(н) цвет RAI 9006. Перед устройством проёмов выполнить демонтаж сущ. двухстворчатых дверей 1500х2100(н).
8. После устройства проёмов выполнить ремонт "откосов" в кладке цементно-песчаной штукатуркой с последующей шпателькой и покраской в цвет стен, Софш=6,5м².
9. Существующую лестницу очистить от отслаивающейся отделки и загрязнений, окрасить эмалью ПФ-115 ГОСТ 6465-76 в два раза по грунту ГФ-021 ГОСТ 25129-2020 (минимальная толщ. лакокрасочного покрытия 80 мкм) с двух сторон, в цвет RAI 9006, Софш=2,4 м².
10. Закладку проёмов выполнить из кирпича керамического рядового полнотелого одинарного марки КР 100/15 СТБ 1160-99 на ц. п. ре ПСП, кладочный, цементный, М100, Пк2 (3), Ст-2 СТБ 1307-2012. Площадь закладки в перегородках толщиной 250мм – 13,95м², перегородок толщиной 380мм – 3,15м².


Инв. N подл.	Подпись и дата	Взамен инв. N

Инв. N подп.	Подпись и дата	Взамен инв. N

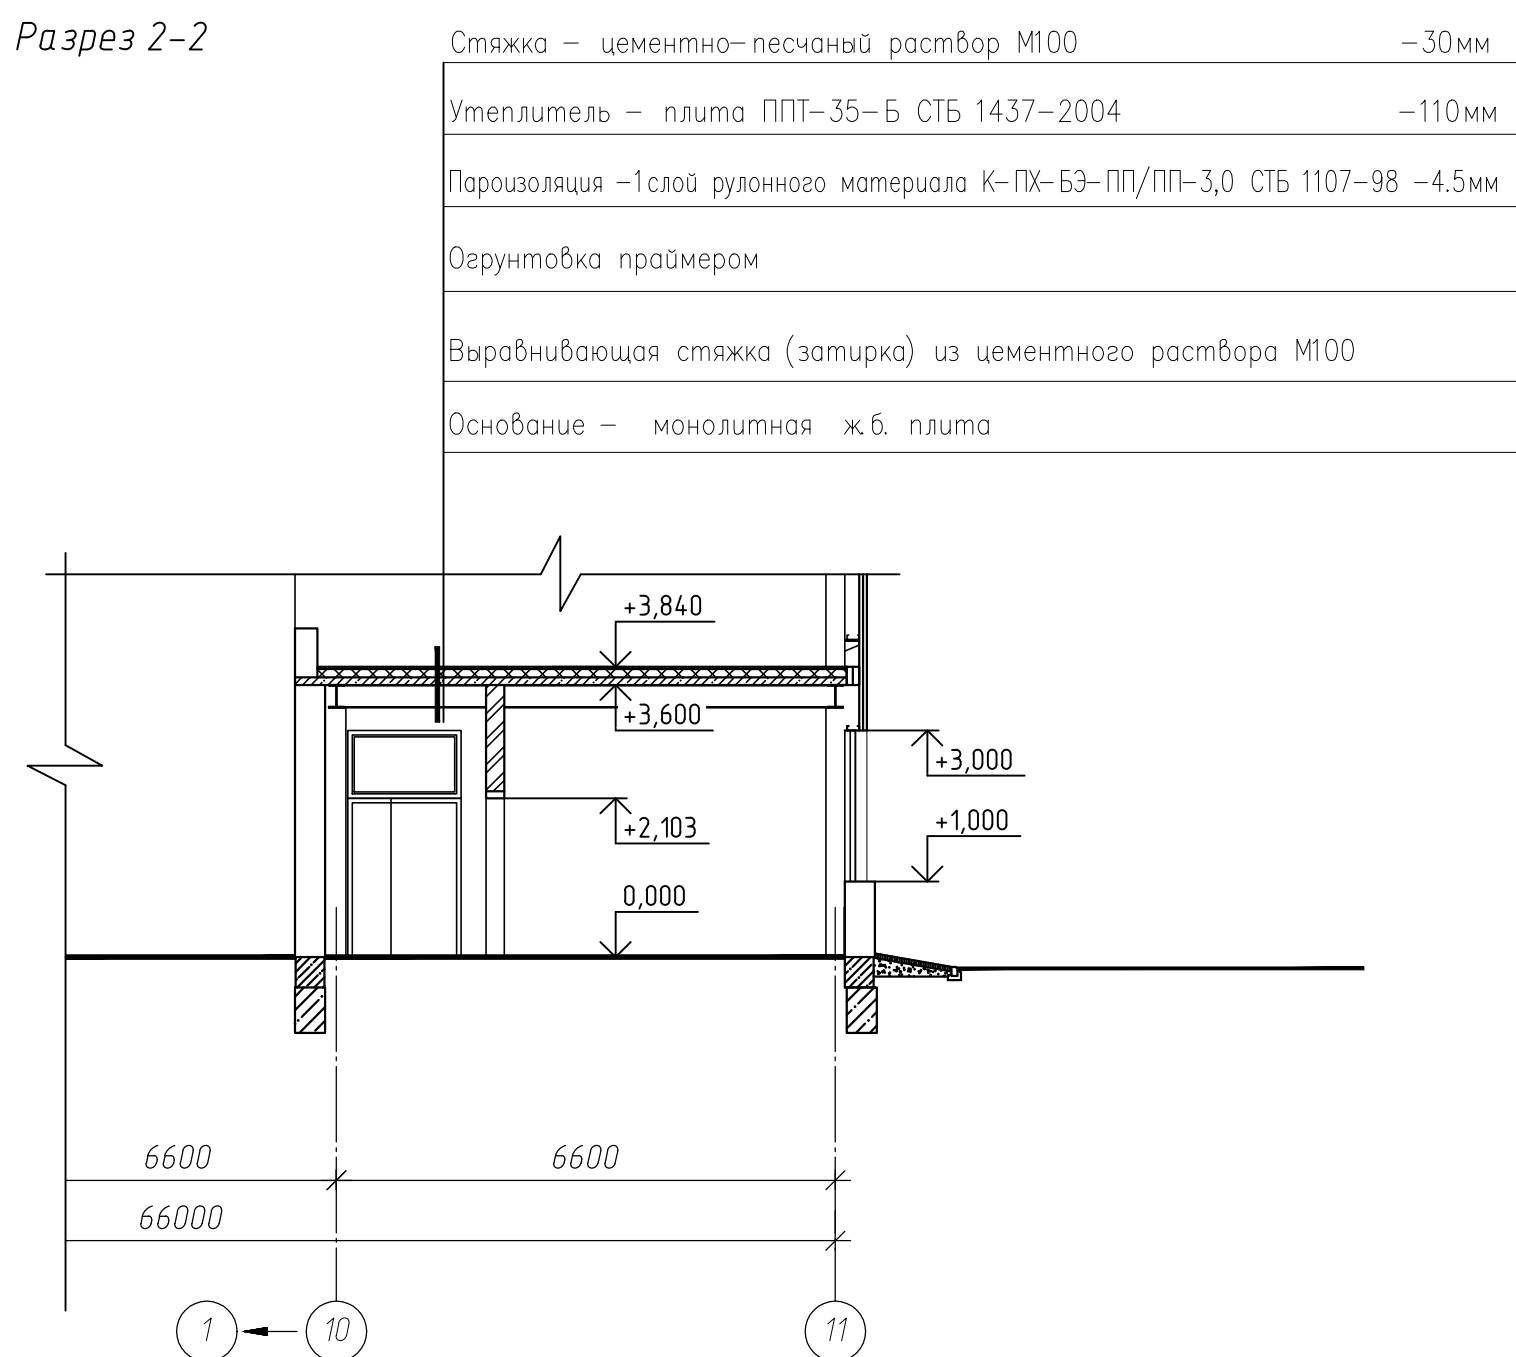


						36-2026П-АС		
						Реконструкция склада твердых отходов под склад настила из лакокрасочных материалов по адресу: Мунская обл., Борисовский район, Р-53 35-й км. 2/17		
Изм.	Кол.	Лист	№ док	Подпись	Дата		Стандарт	Лист
							С	5
Утвердил		Михаильков			05.26	Фрагмент плана на отметке +4,000. Разрез 1-1, 2-2	ООО «ВелесПрофиБел» 2026 г.	Лист
Г.АП		Корсак			05.26			
Проверил		Шестак			05.26			
Разработал		Корсак						
Н.контроль		Велеско			05.26			


Фасад 1-11

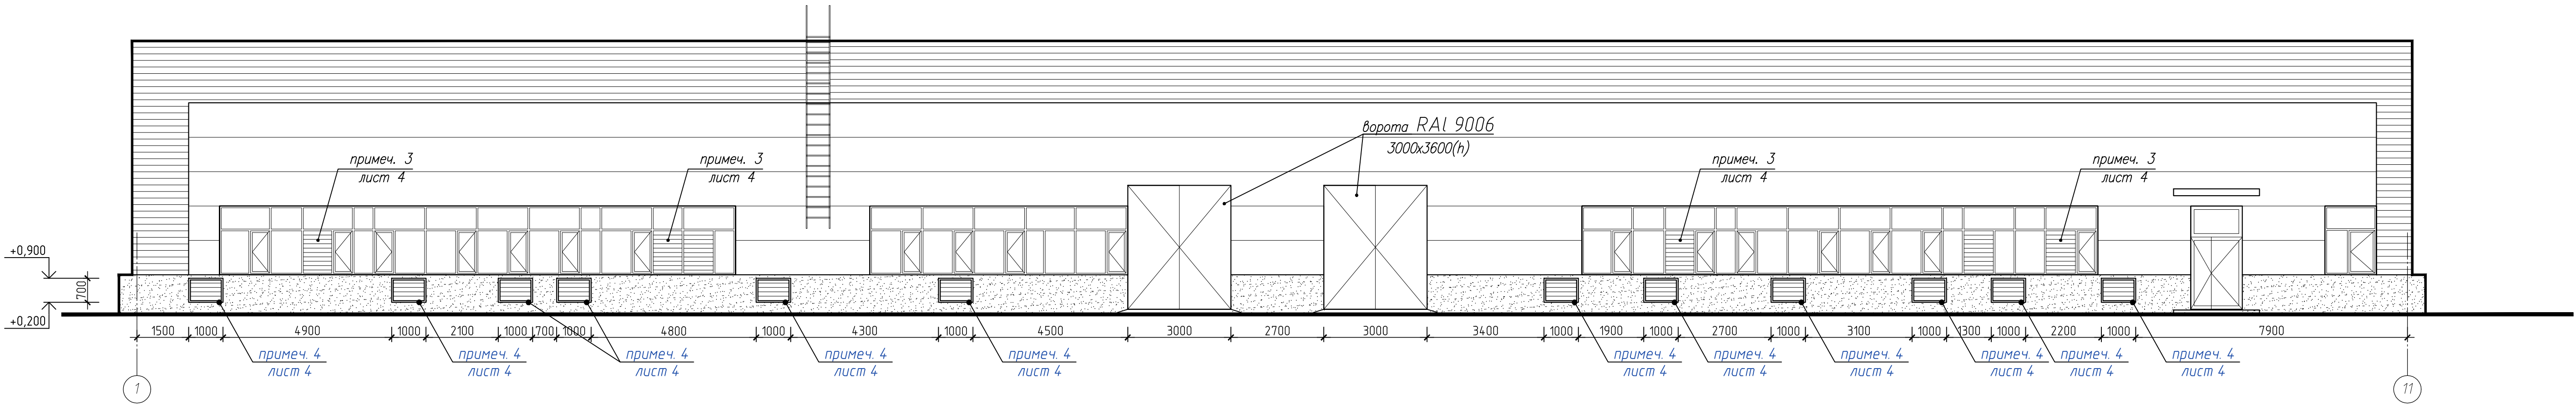


Фасад 11-1

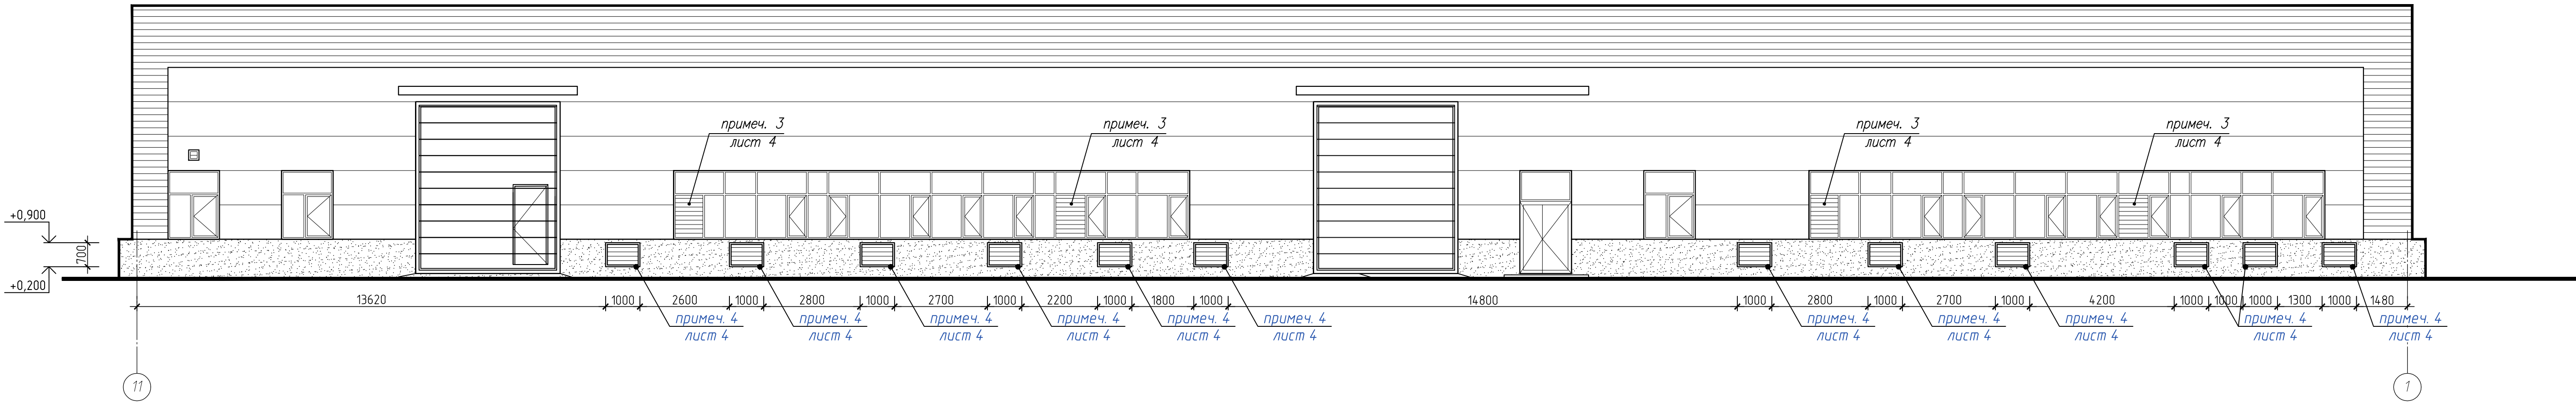


Фасад А-Д





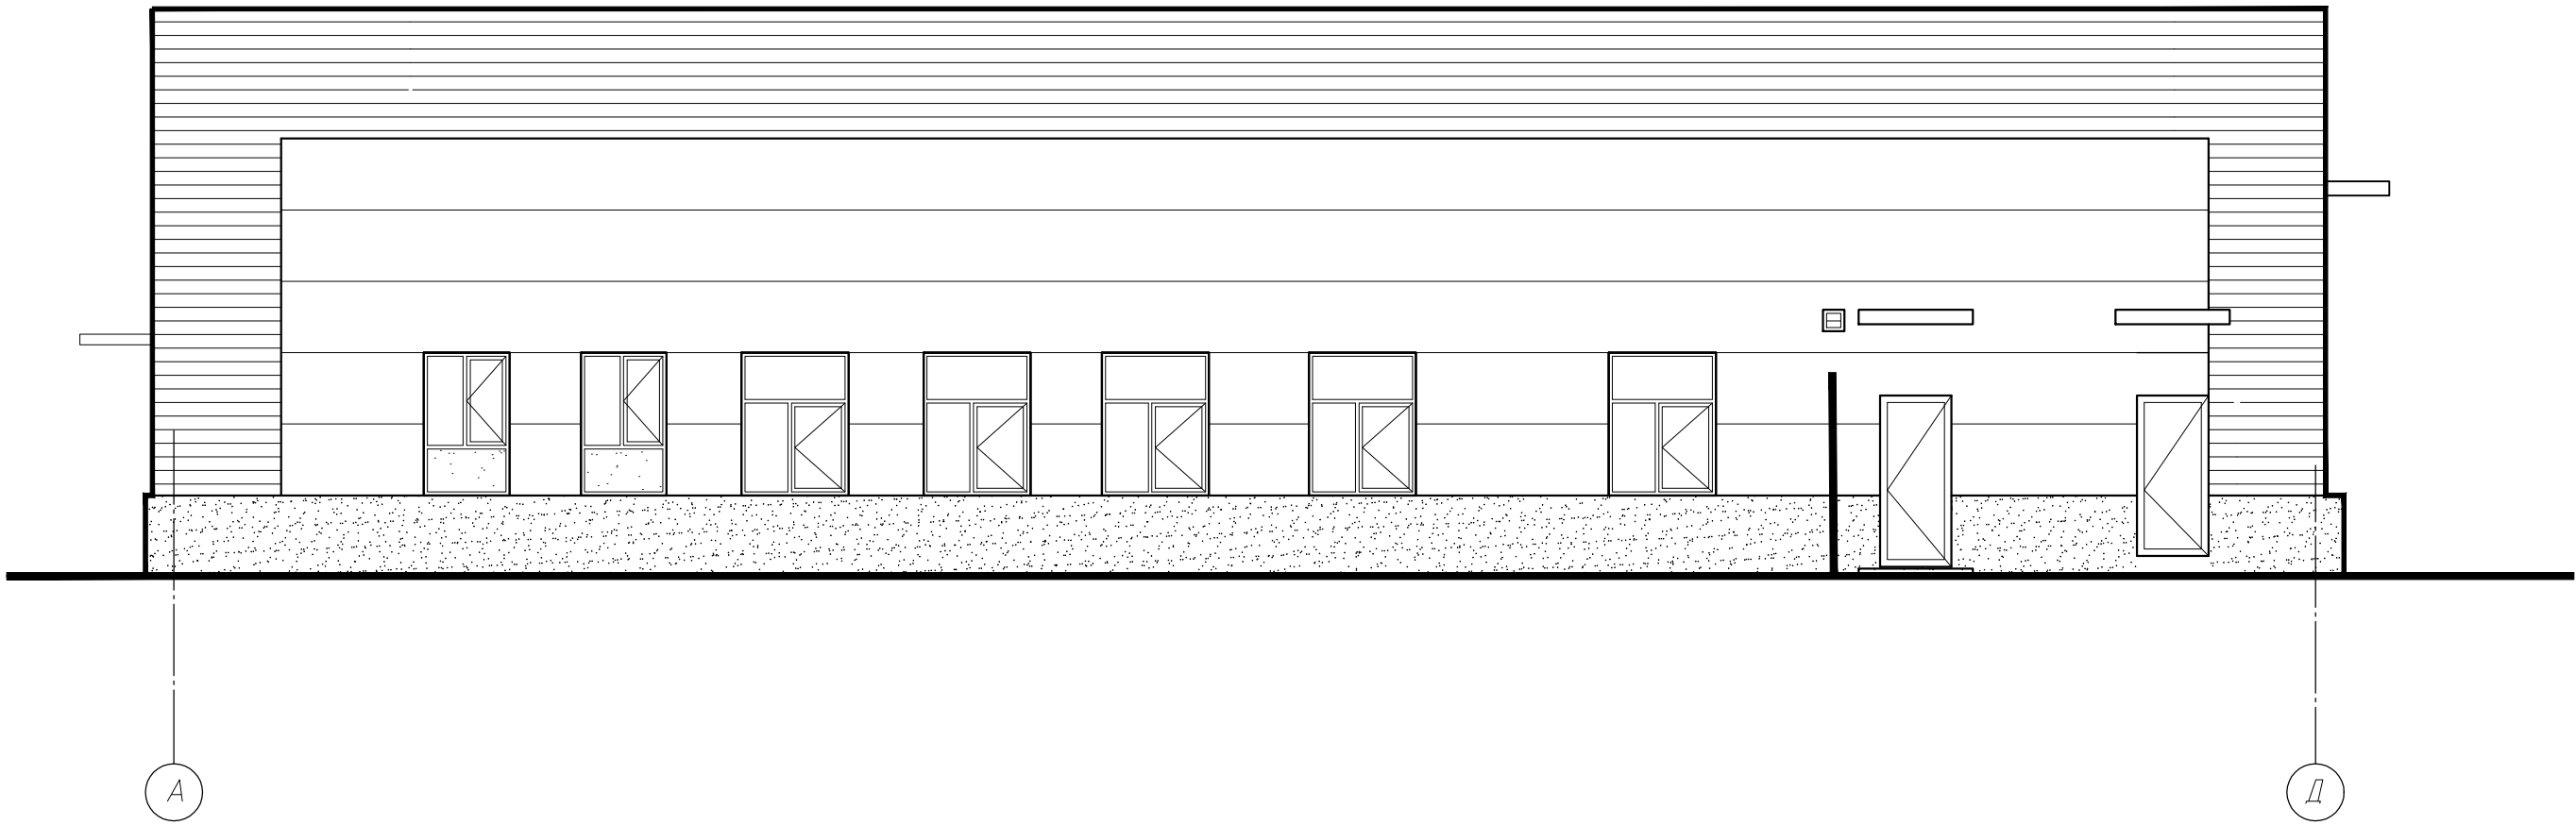


Фасад Д-А

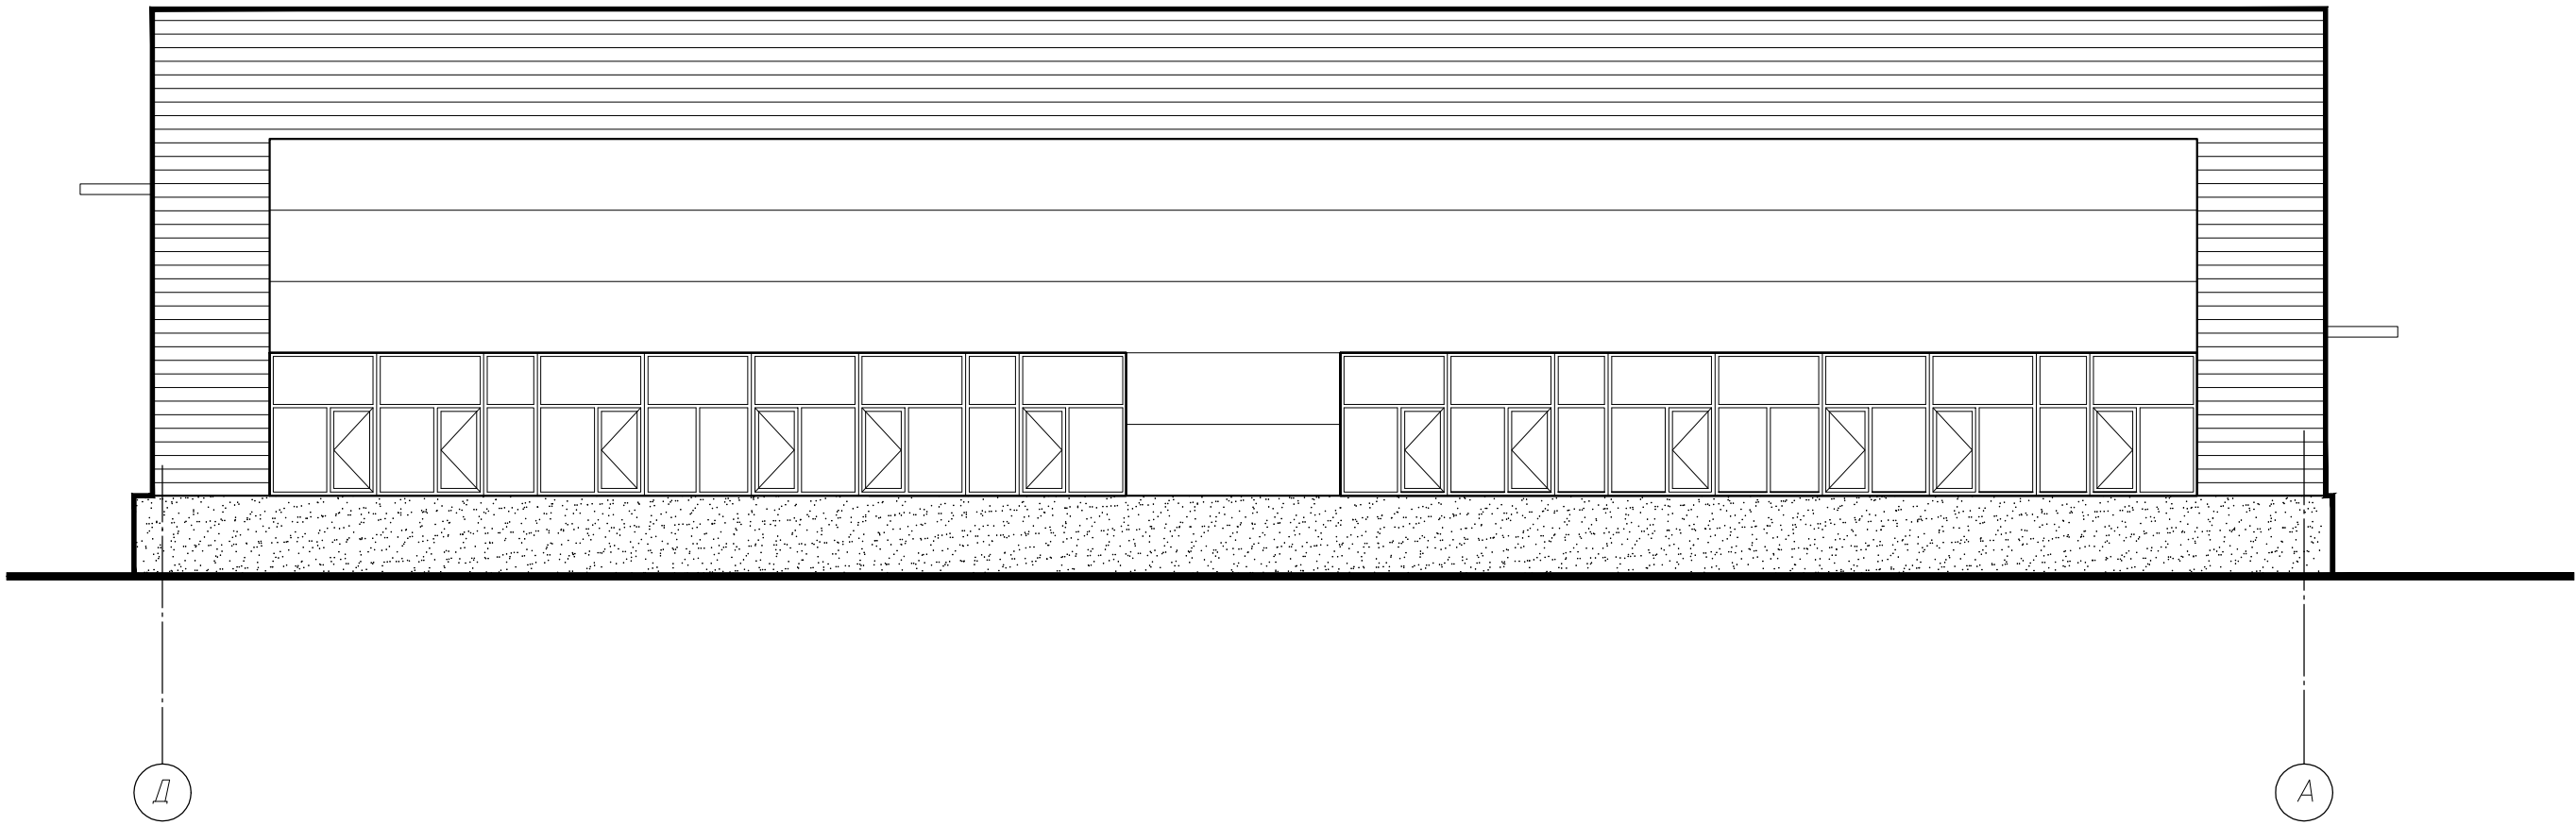

 						36-2026П-АС			
						Реконструкция склада твердых отходов под склад масла и лакокрасочных материалов по адресу: Минская обл., Борисовский район, Р-53, 35-й км. 2/17			
Изм.	Кол.	Лист	№ док.	Подпись	Дата		Стадия	Лист	Листов
Утвердил		Михальков			05.26	Фасад 1-11, 11-1, А-Д, Д-А	С	6	
ГАП		Корсик			05.26				
Проверил		Шестак			05.26				
Разработал		Корсик			05.26				
Н.контр.		Велеско			05.26				
							ООО «ВелесПрофиБел» 2026 г.		

План кровли

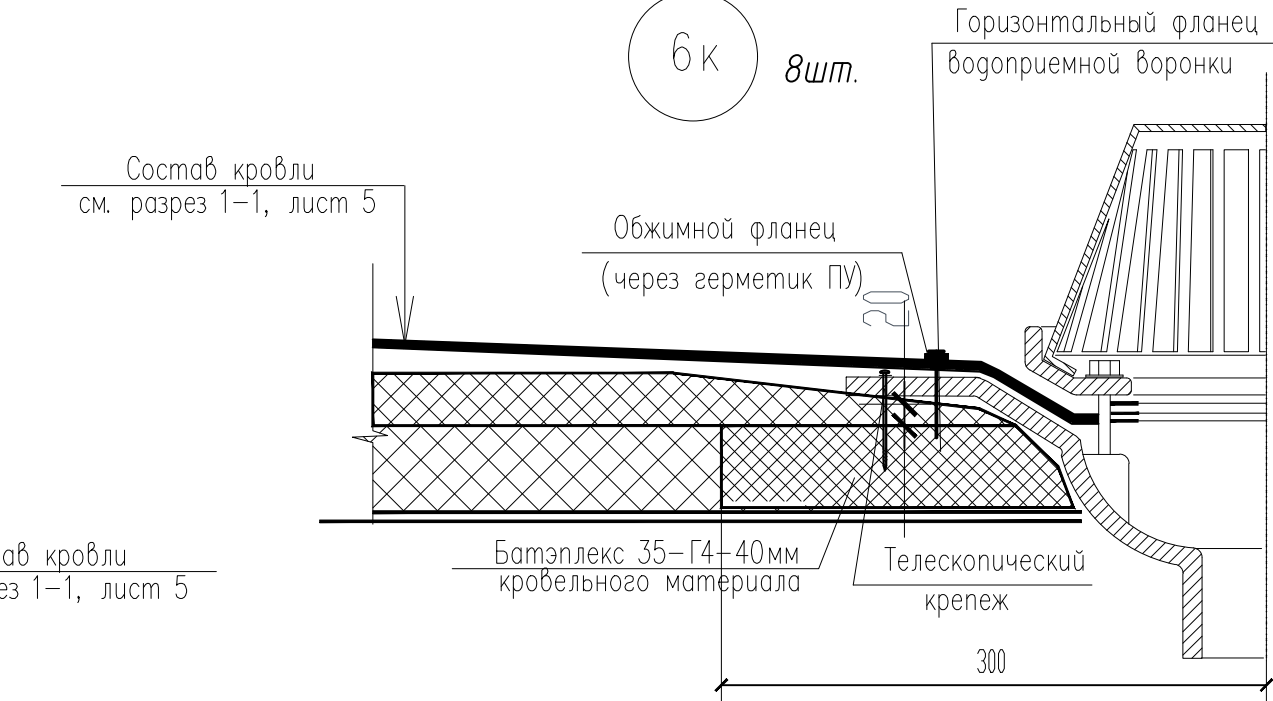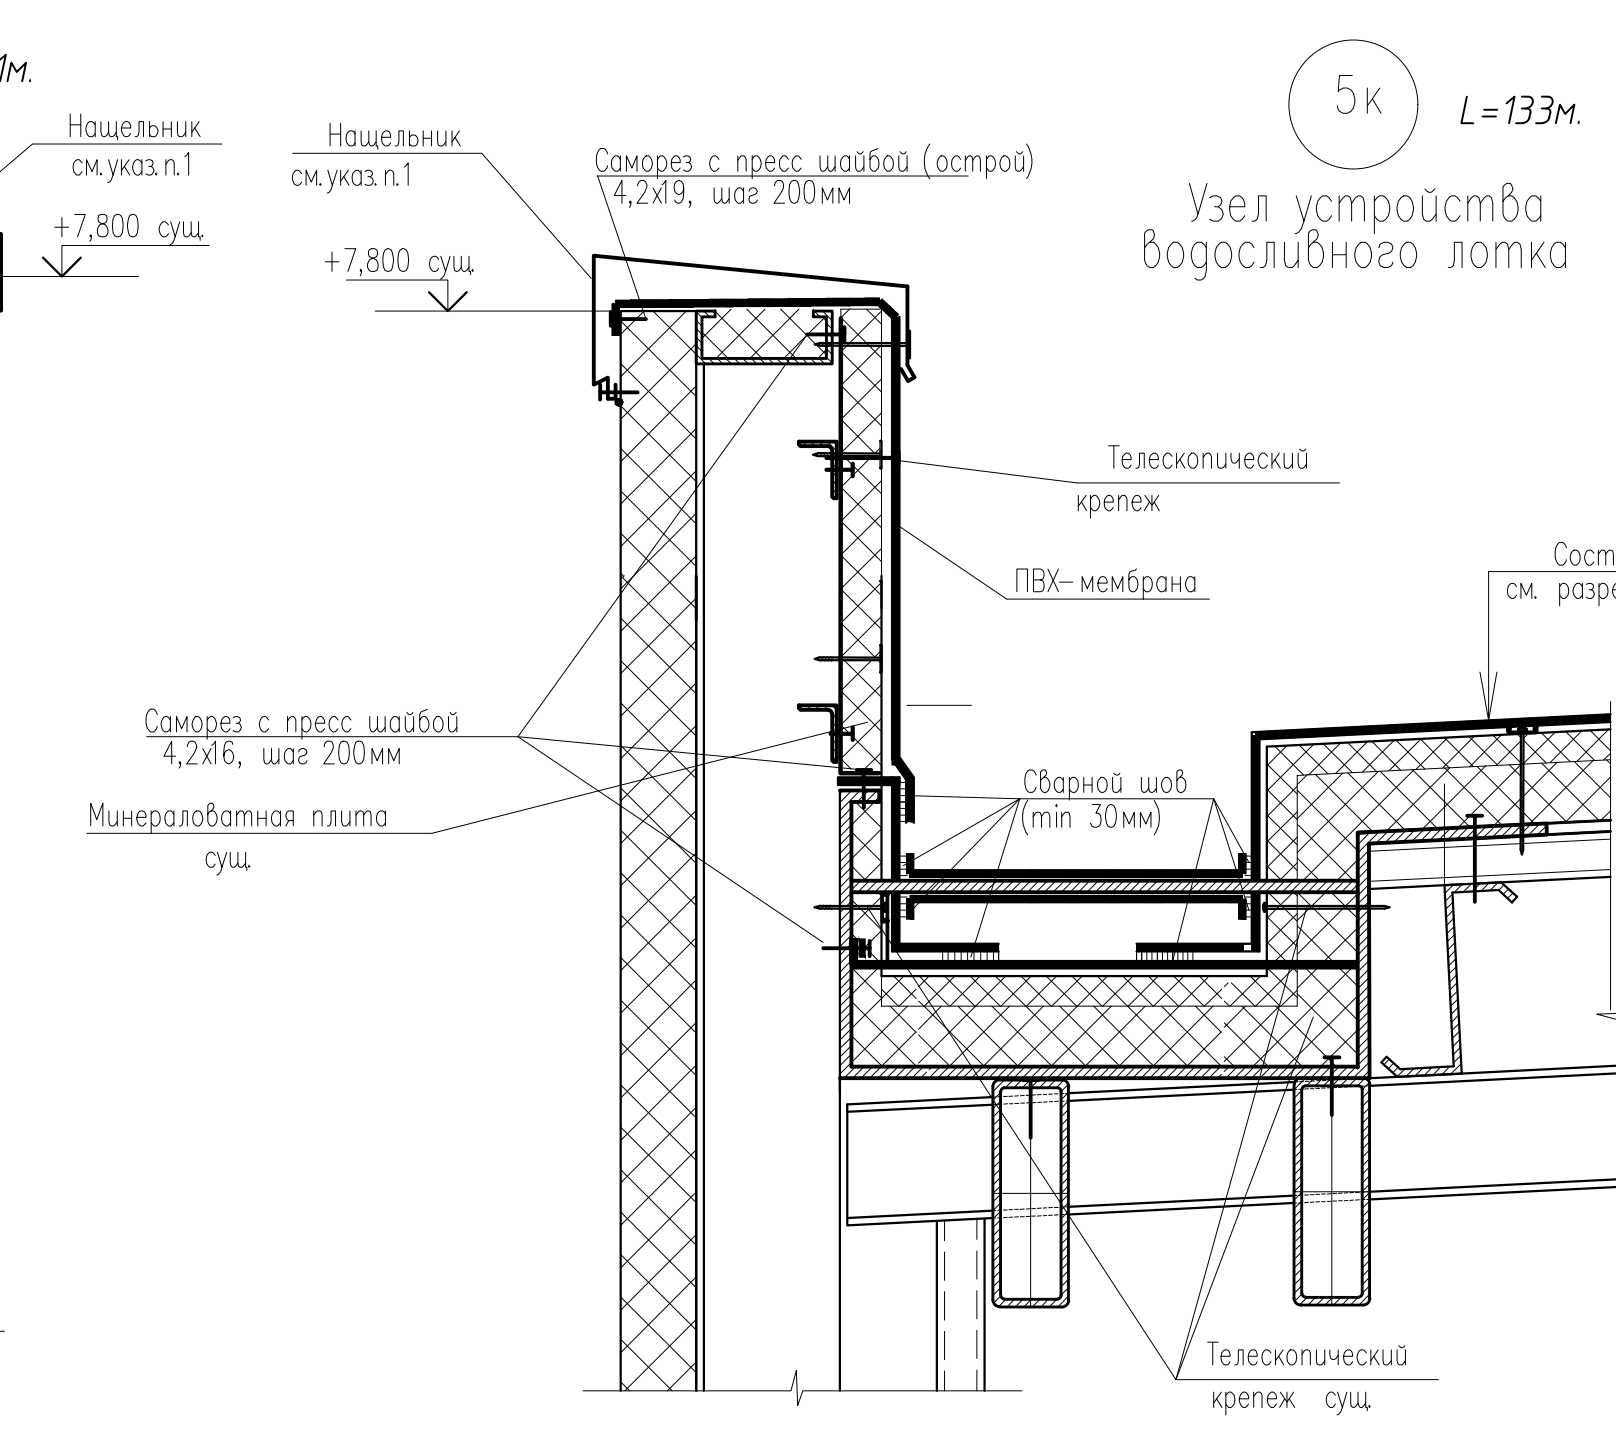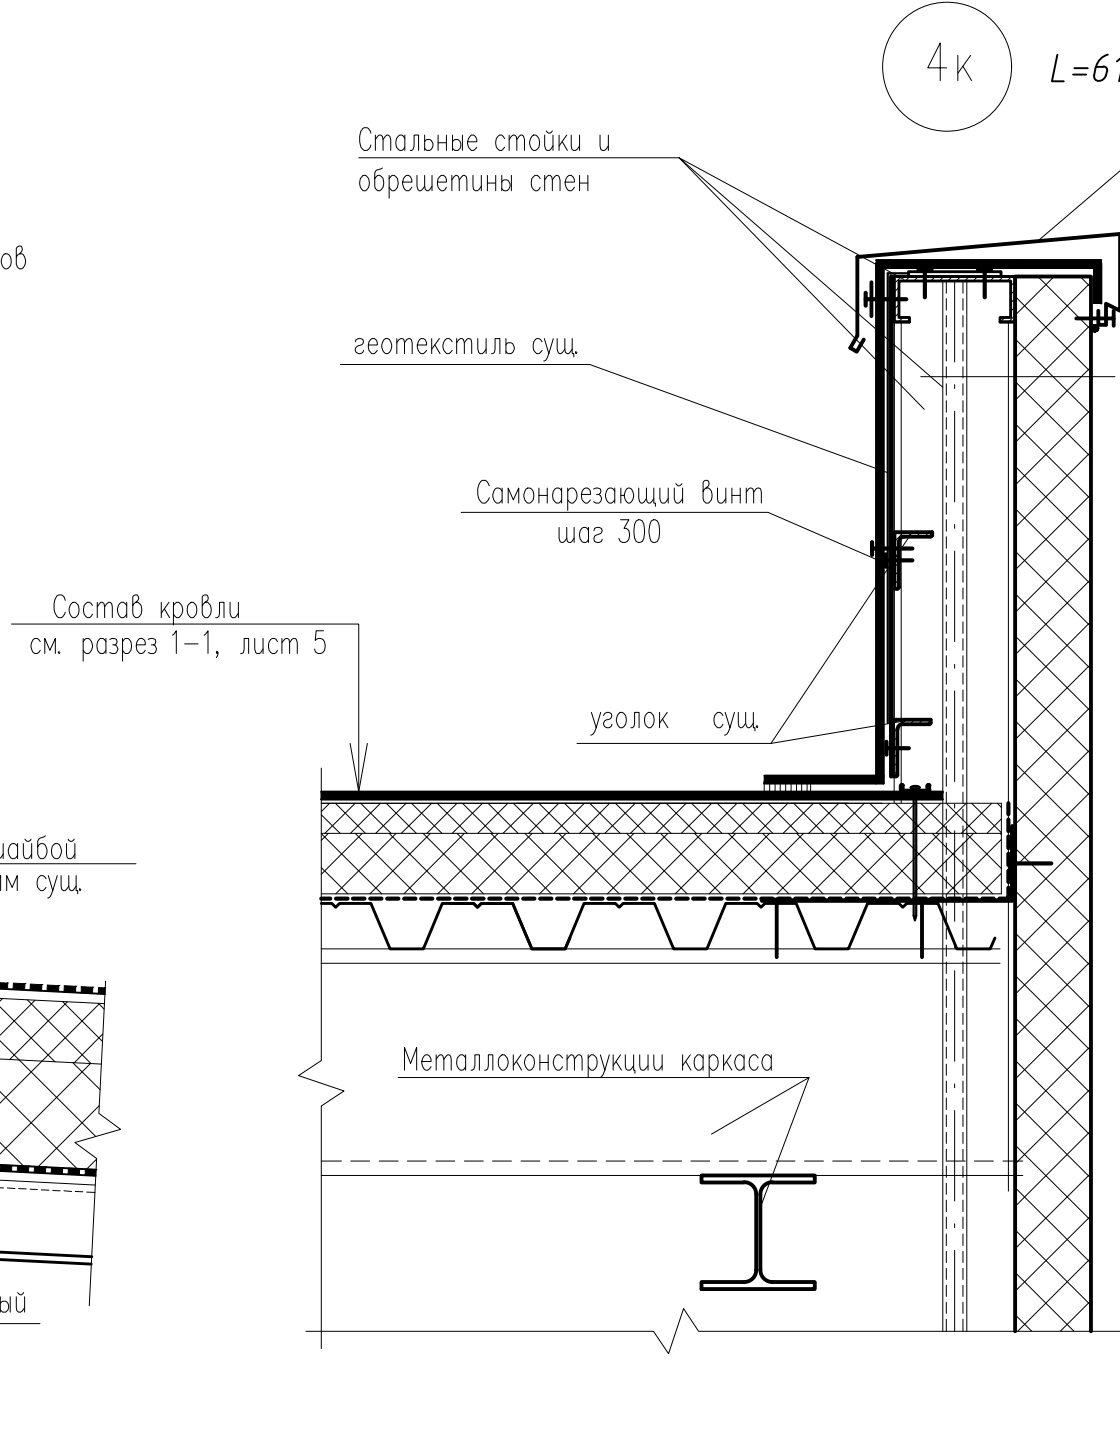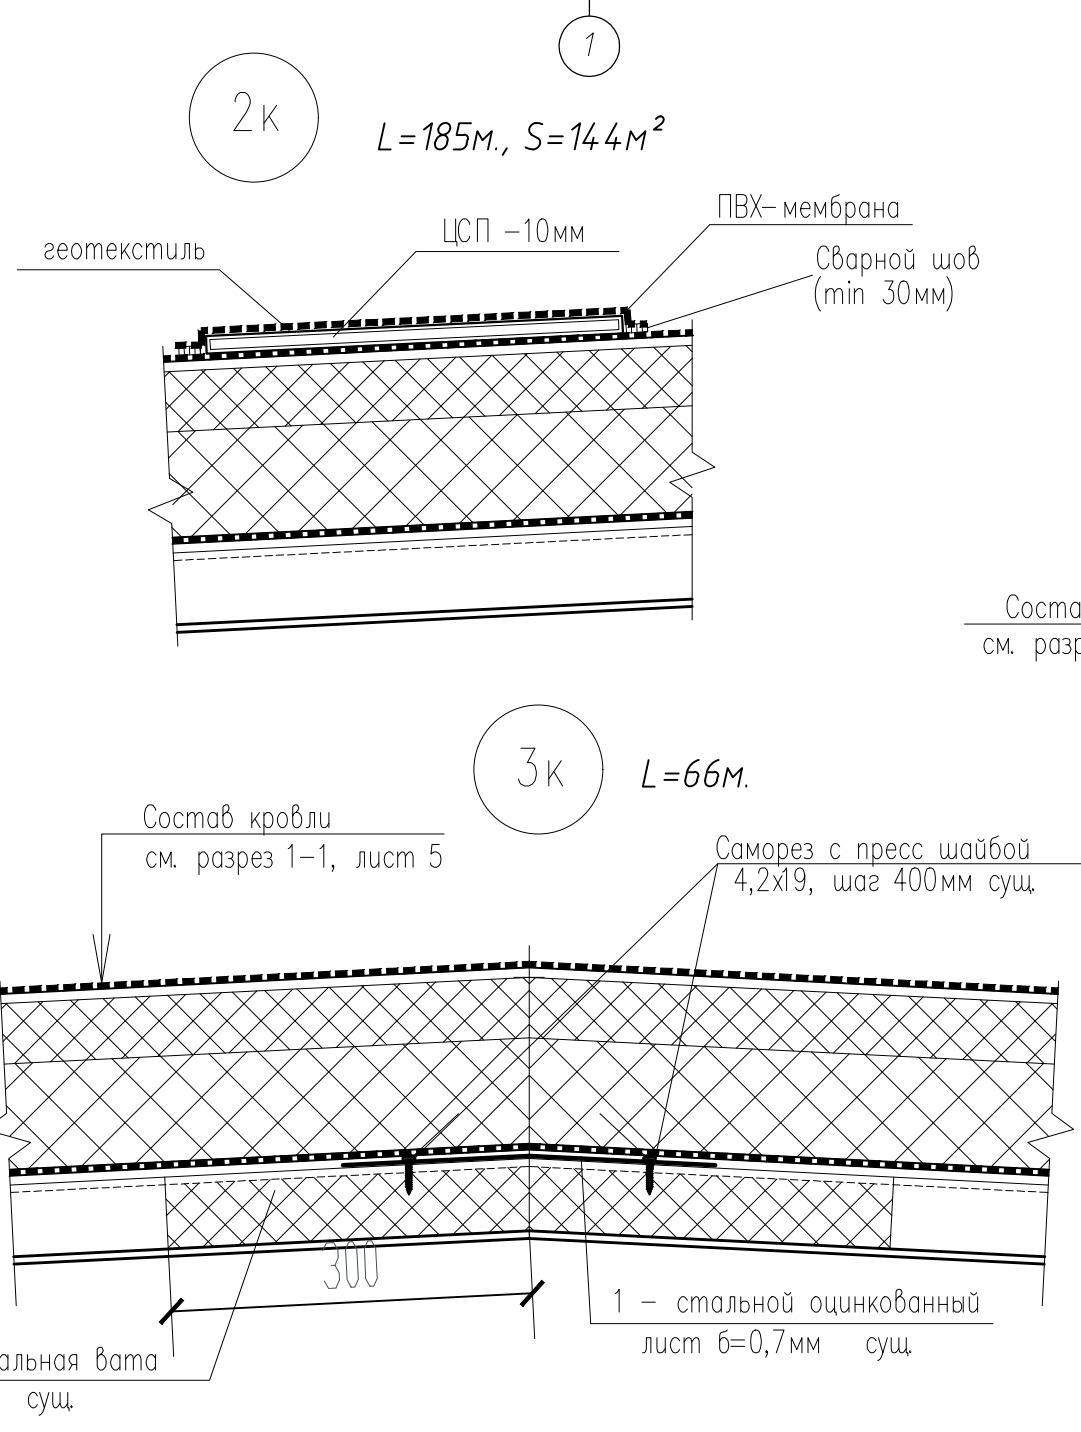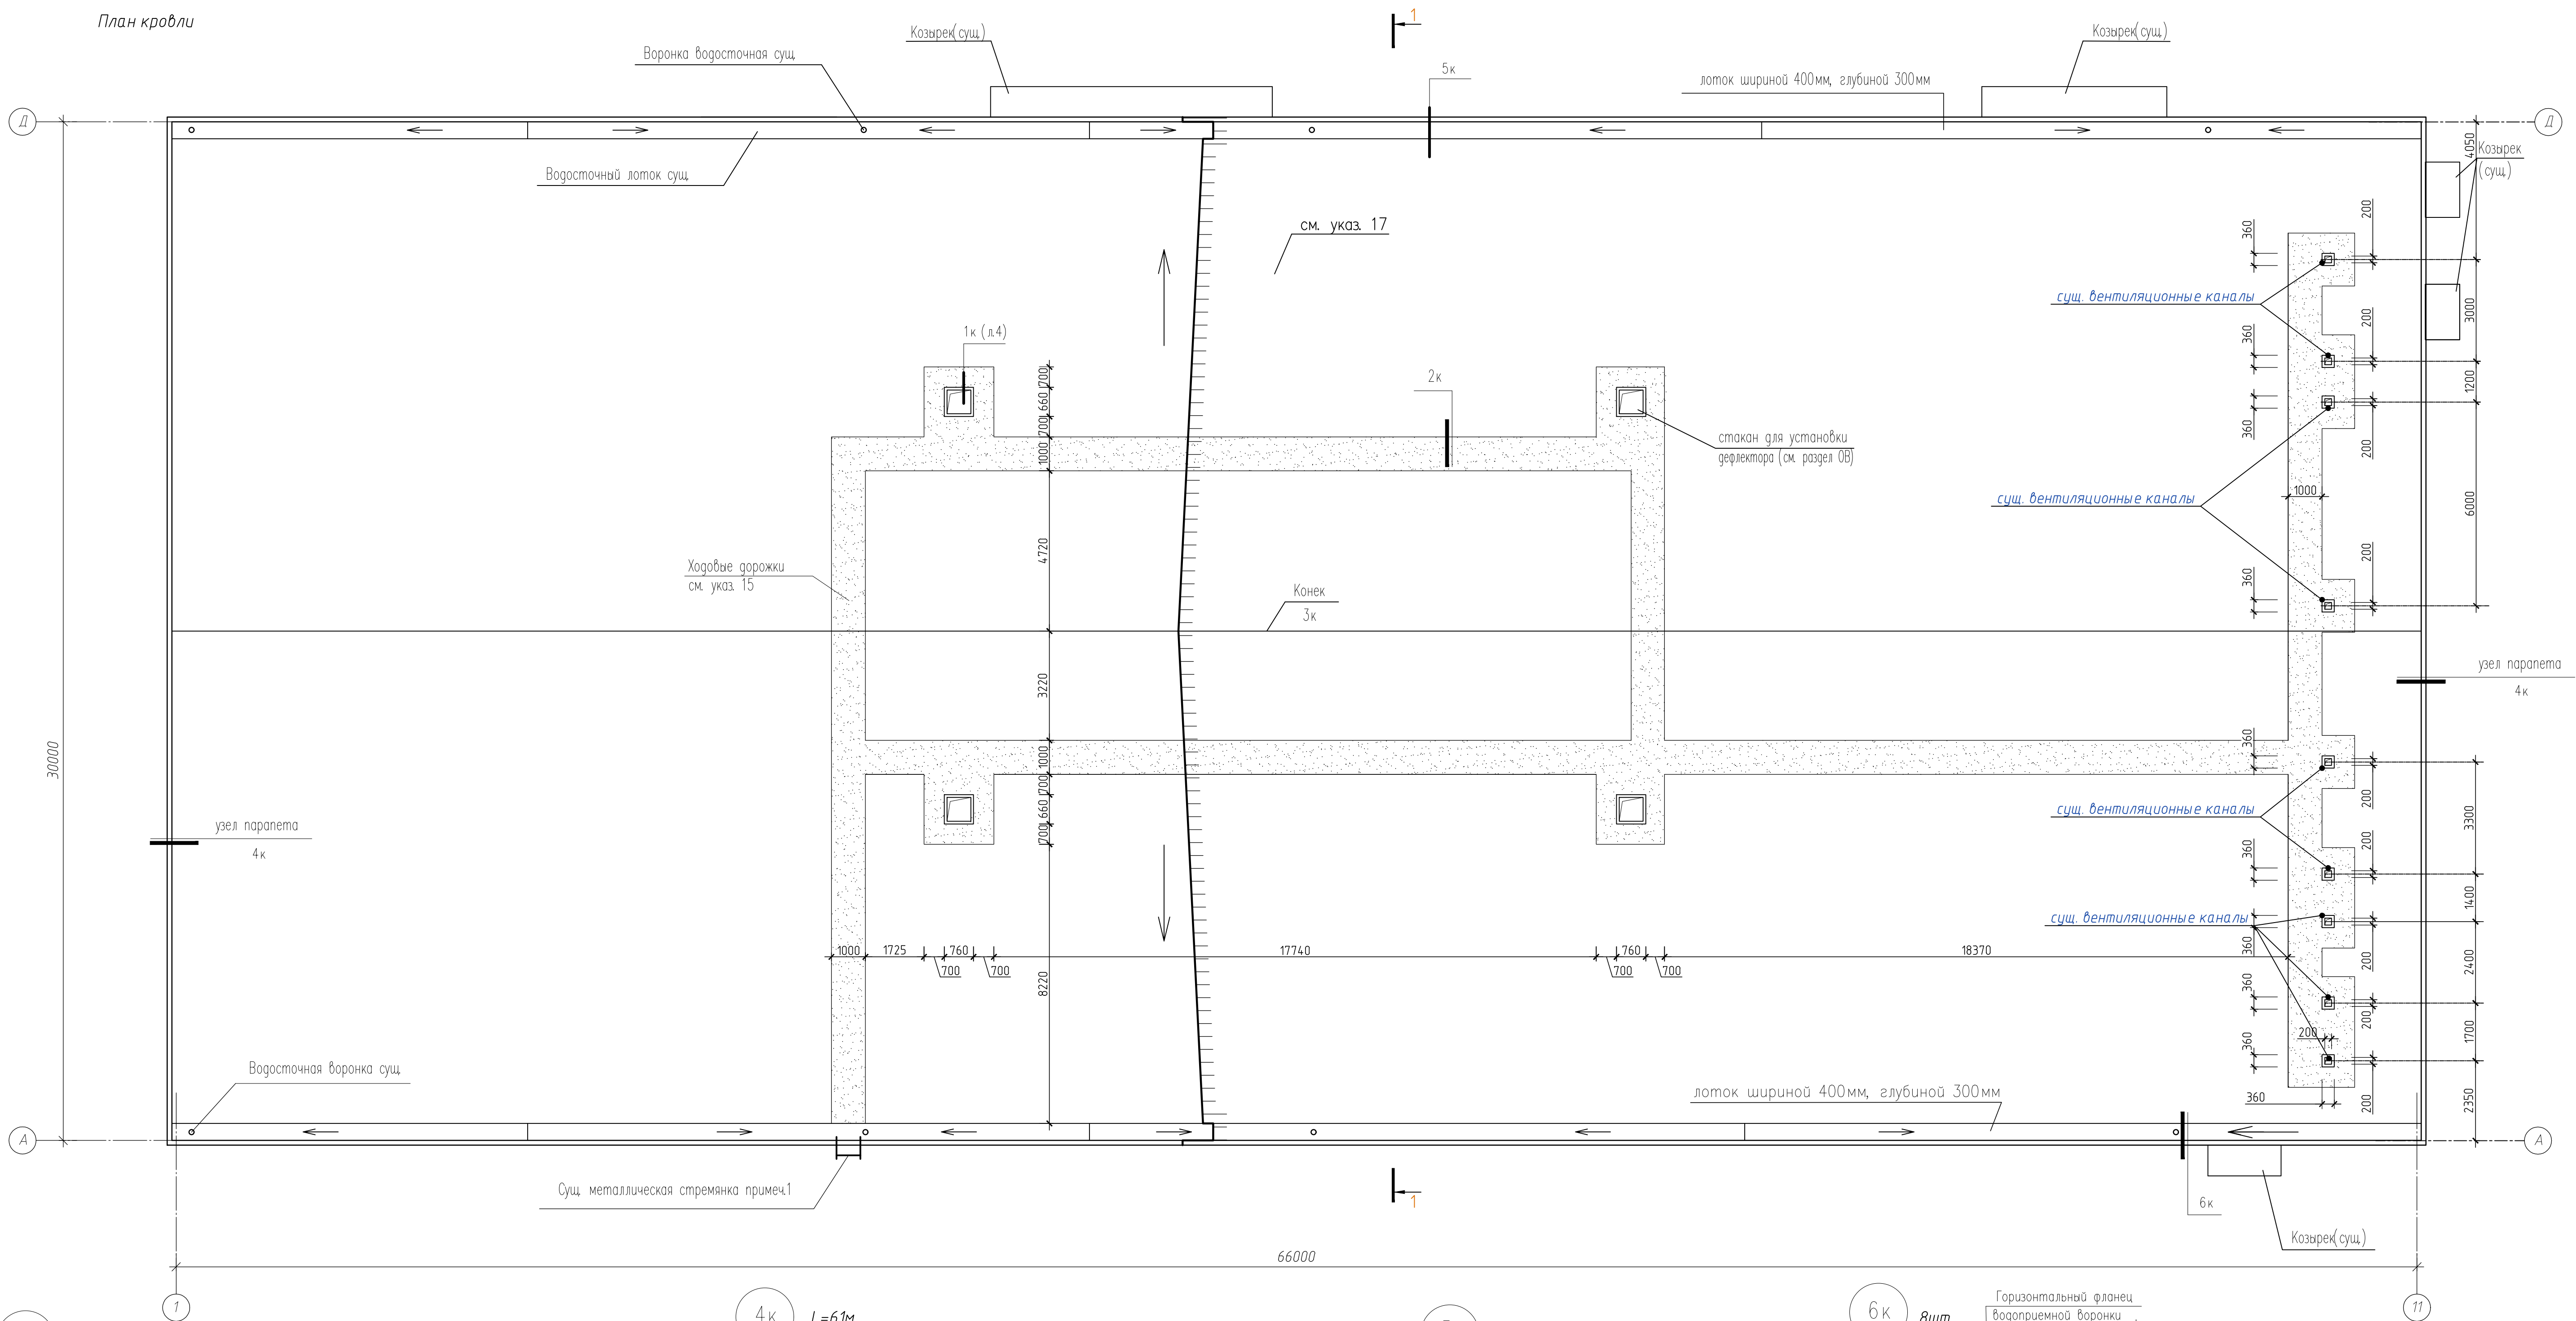

- Указанные насельники (фартуки парапетов) демонтировать и монтировать обратно после устройства нового рулонного покрытия. Лобиз=194м. Существующее мембранное покрытие демонтировать, уложить дополнительный слой утеплителя и восстановить покрытие с ходовыми мостиками по составу 1 на листе 5. Площадь кровли 2027,25м².
- Узла крепления мембраны, шаг креплений и необходимые крепежные элементы, уточняются организацией выполняющей работы по устройству кровли в соответствии с технологической картой.
- Работы по устройству кровли выполнять с соблюдением требований СН 5.08.01-2019 "Кровли".

36-2026П-АС					
Реконструкция склада твердых отходов под склад масла и лакокрасочных материалов по адресу: Минская обл., Борисовский район, Р-53, 35-й км., 2/17					
Изм.	Кол.	Лист	№ док.	Подпись	Дата
Утвердил	Михалько				05.26
ГАП	Корсиак				05.26
Проверил	Шестак				05.26
Разработал	Корсиак				05.26
Н.контроль	Велеско				05.26
План кровли				С	7
				000 «ВелесПрофиБел» 2026 г.	