


ОБЩЕСТВО С ОГРАНИЧЕННОЙ ОТВЕТСТВЕННОСТЬЮ

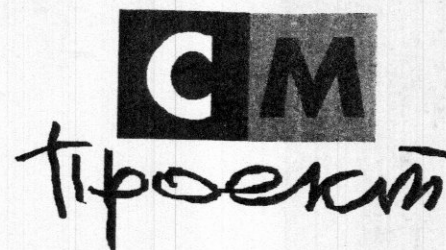

Шифр № 22/23

Инв. № _____

Реконструкция нежилого помещения, не относящегося к жилищному фонду
расположенного по адресу: г. Минск, ул. Матусевича, д. 90, пом. 1, под
помещение санитарно-бытового назначения

Генеральный план

Директор

ГИП

П.Е. Глинистый

В.А. Гусева

МИНСК 2024

Ведомость основных комплектов рабочих чертежей

Обозначение	Наименование	Примечание
22/23-ГП	Генеральный план	

Ведомость чертежей основного комплекта 22/23-ГП

Лист	Наименование	Примечание
1	Общие данные	
2	Разбивочный план. М 1:500	
3	План благоустройства	
4	План разбираемых покрытий. М 1:500	
5	План покрытий. М 1:500. Конструкции покрытий.	
6	Таксационный план. М 1:500. Таксационные ведомости	
7	Фрагмент плана покрытий. М 1:100	

БАЛАНС ТЕРРИТОРИИ

П/п	Наименование	Колич., м2	%
1	Площадь участка в границах работ	8	100
2	Площадь застройки	-	
3	Площадь покрытий	6	75
4	Площадь озеленения	2	25

Ведомость ссылочных и прилагаемых документов

Обозначения	Наименование	Примечание
	Ссылочные документы	
ТКП 45-3.01-116-2008	Градостроительство. Населенные пункты	
ТКП 45-3.03-227-2010	Улицы населенных пунктов	
СТБ 1097-2012	Камни бортовые бетонные и железобетонные.	
	Технические условия	
СТБ 1071-2007	Плиты бетонные и железобетонные для тротуаров и дорог	

1. Чертежи основного комплекта ГП разработаны на основании:

- решения Мингорисполкома;
- задания на проектирование;
- архитектурно-планировочного задания;
- топографического плана, выполненного ООО "ГеоПланета";
- технических условий заинтересованных организаций.

2. При необходимости корректировки проектно-сметной документации в процессе производства ремонтно-строительных работ уточнение объемов работ производится трёхсторонней комиссией в составе представителей заказчика, подрядной организации и проектировщика.

3. Работы вести в соответствии с ТКП 45-1.03-40-2006 "Безопасность труда в строительстве. Общие требования", ТКП 45-1.03-44-2006 "Безопасность труда в строительстве. Строительное производство".

4. Технические решения, принятые в проекте, соответствуют требованиям экологических, санитарно-гигиенических, противопожарных и других действующих норм и правил и обеспечивают безопасную для жизни и здоровья людей эксплуатацию объекта при соблюдении предусмотренных проектом мероприятий.

5. Строительный проект разработан в соответствии с заданием на проектирование, техническим регламентом "Здания и сооружения, строительные материалы и изделия. Безопасность", актами законодательства Республики Беларусь, межгосударственными и национальными ТНПА, с соблюдением технических условий.

						22/23-ГП			1846/24			
						Реконструкция помещения, не относящегося к жилищному фонду, расположенного по адресу: г. Минск, ул. Матусевича, д. 90, пом. 1, под помещение санитарно - бытового назначения						
Изм	Колич.	Лист	№ док.	Подпись	Дата				Стадия	Лист	Листов	
ГИП		Гусева		<i>Гусева</i>	11.24				С	1	7	
ГАП		Войтович		<i>Войтович</i>	11.24							
Выполнил		Окулич		<i>Окулич</i>	11.24							
						Общие данные М 1:500			С <i>проект</i> г. Минск			
Н. контр.		Гусева		<i>Гусева</i>	11.24							


Взам. инв. N

Подпись и дата

Инв. N подл.

С
Проект
г. Минск

СИТУАЦИОННЫЙ ПЛАН

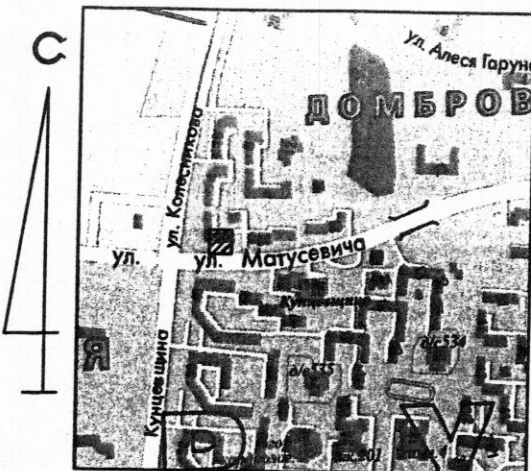

Экспликация зданий и сооружений


№№ п/п	Наименование	Примечание
1	Жилой дом №90, ул.Матусевича, пом. 1	реконструируемый
2	Жилой дом, 1	существующий

УП "Минскинжпроект"
УП "МИПП"

Красные линии нанесены
Ранее запроектированные
сети постр. и гр.з. нанесены
"30" мая 2023

ио Директора *Савицкий А.А.*

Корректор *Захарова О.Н.*
06.23.39

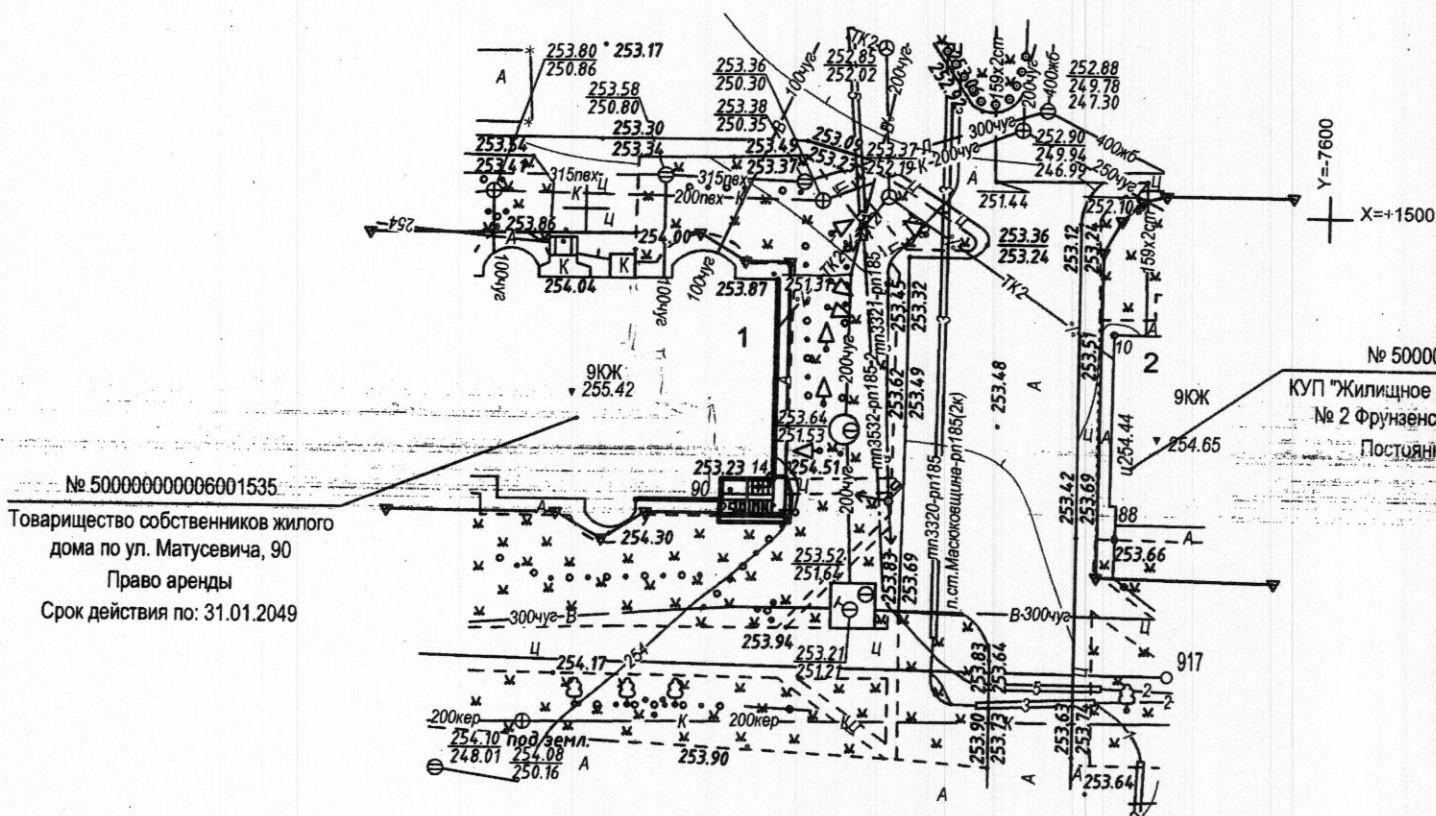

№ 500000000006009817

КУП "Жилищное коммунальное хозяйство
№ 2 Фрунзенского района г.Минска"

Постоянное пользование

№ 500000000006001535

Товарищество собственников жилого

дома по ул. Матусевича, 90

Право аренды

Срок действия по: 31.01.2049

Условные обозначения:

Граница производства работ

Коммунальное унитарное предприятие
"Минский городской центр инжиниринговых услуг"
инженерно-топографический план
ЗАРЕГИСТРИРОВАН
№ 231391 02 июня 2023г.
инженерно-геодезические изыскания
выполнены: май 2023г.
Зам.нач. отдела формирования и ведения
фонда материалов инженерных изысканий
А.С. Лабор
подпись (Ф.И.О.)



Система координат г.Минска
Система высот Балтийская

Заявление-задание № 1391 от 26.05.2023 г.

Пл.+1-8;6,10

Заказчик: Государственное предприятие "Минский метрополитен"

Изм	Колич.	Лист	№ док	Подпись	Дата
и.о.Директор	Савицкий	<i>Савицкий</i>			05.2023
Гл.геодез.	Савицкий	<i>Савицкий</i>			05.2023
Геодезист	Рослик	<i>Рослик</i>			05.2023
Геодезист	Захарова	<i>Захарова</i>			05.2023
Норм.контр.	Захарова	<i>Захарова</i>			05.2023

23.39
Проведение реконструкции нежилого помещения: наименование -
нежилое помещение, назначение - не относящееся к жилому фонду
(код 4 02 00), расположенного по адресу: г. Минск, ул. Матусевича, д. 90,
пом. 1, инвентарный номер 500/D-681047


ИНЖЕНЕРНО-ТОПОГРАФИЧЕСКИЙ ПЛАН
М 1:500
ВЫСОТА СЕЧЕНИЯ РЕЛЬЕФА 0.5 М
МИНСКИНЖПРОЕКТ
"МИПП"

22/23-ГП
Реконструкция помещения, не относящегося к жилищному фонду,
расположенного по адресу: г. Минск, ул. Матусевича, д. 90, пом. 1,
под помещение санитарно - бытового назначения

Изм	Колич.	Лист	№ док	Подпись	Дата
ГИП	Гусева	<i>Гусева</i>			11.24
ГАП	Войтович	<i>Войтович</i>			11.24
Выполнил	Окулич	<i>Окулич</i>			11.24
Н. КОНТРОЛЬ	Гусева	<i>Гусева</i>			11.24


Разбивочный план
М 1:500
Стадия Лист Листов
С 2
типоиск

СИТУАЦИОННЫЙ ПЛАН

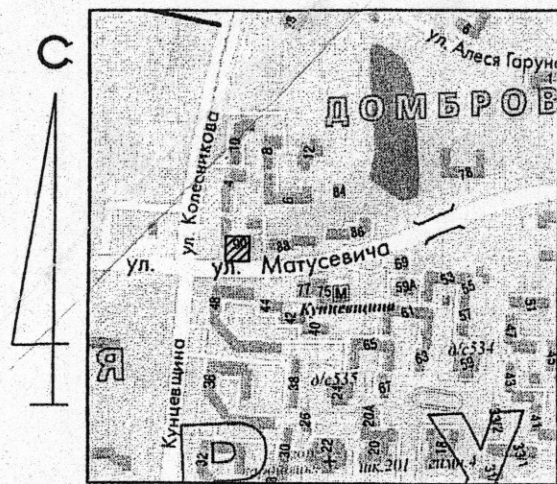

Условные обозначения:

- Граница производства работ
- Проектируемое покрытие из цветной тактильной плитки (тип 1)
- Проектируемое покрытие отмостки из бетонной плитки (тип 2)
- Восстанавливаемый газон
- Бетонный борт БРТ 100.20.8

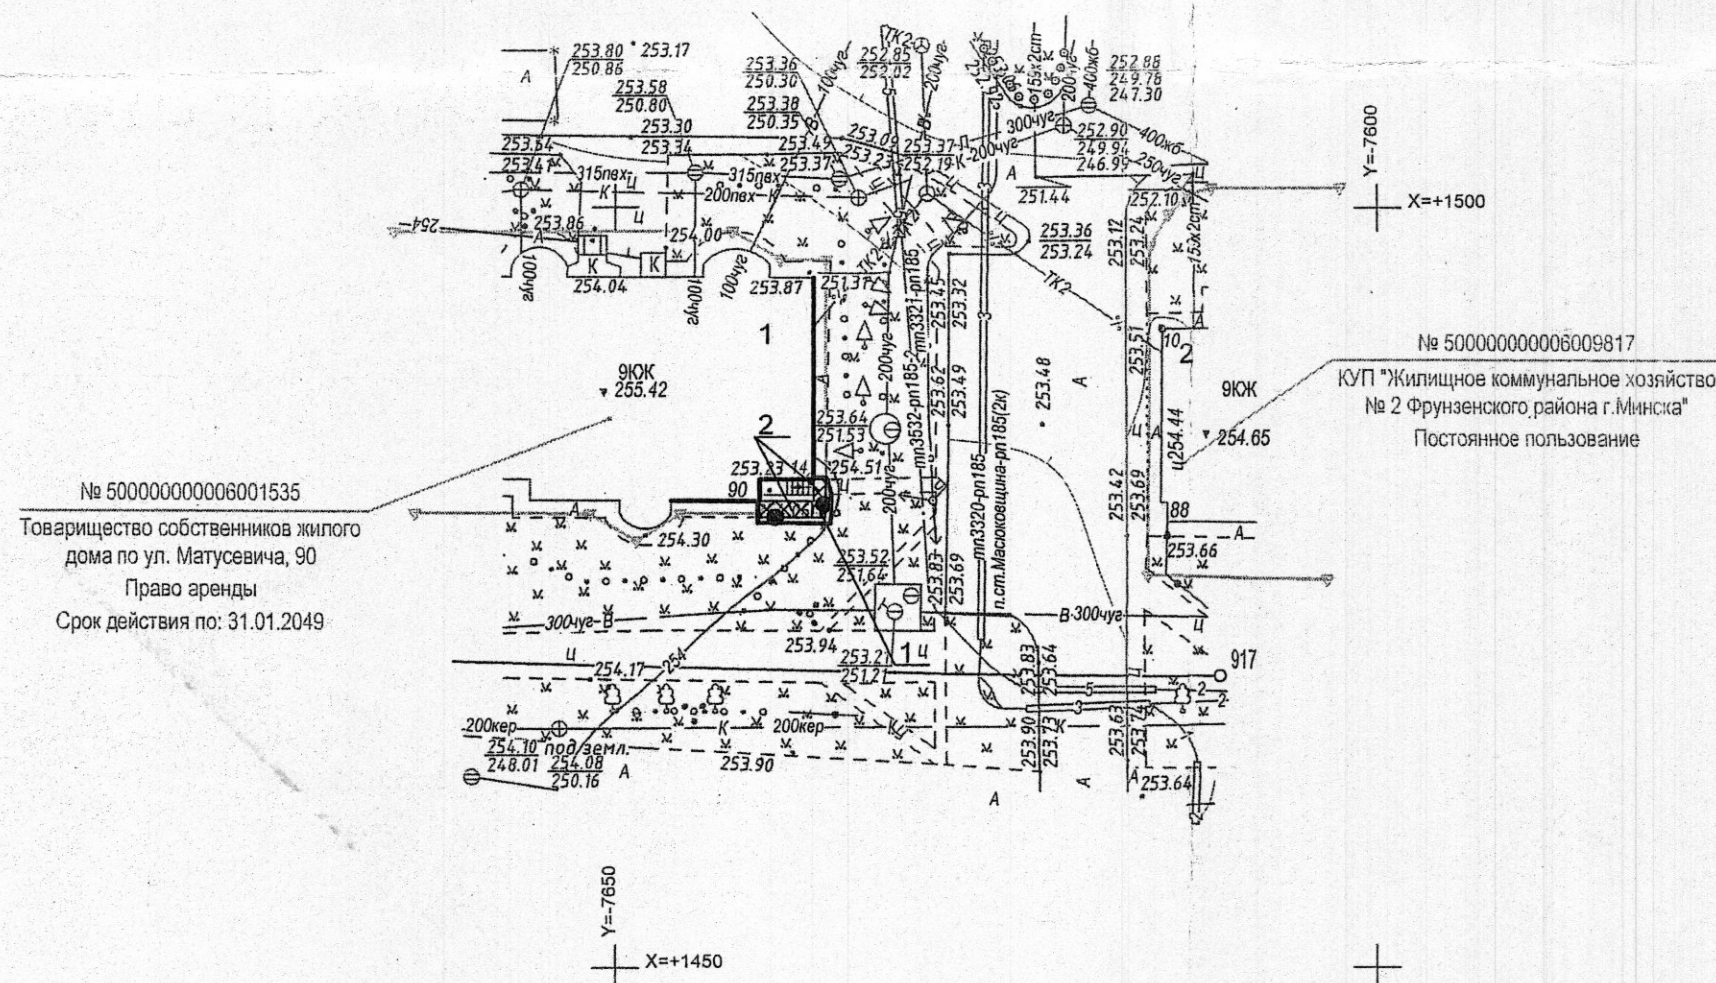

МИНСКИЕ КАБЕЛЬНЫЕ СЕТИ
РЭС-6
РАССМОТРЕНО
ДО НАЧАЛА РАБОТ ПОЛУЧИТЬ ПИСЬМЕННОЕ РАЗРЕШЕНИЕ НА ЗЕМЛЯНЫЕ РАБОТЫ
Гл. инженер РЭС *А.А. Степанова*
23.12.2024

ЭКСПЛИКАЦИЯ ЗДАНИЙ И СООРУЖЕНИЙ

№ п/п	НАИМЕНОВАНИЕ	ПРИМЕЧАНИЕ
1	ЖИЛОЙ ДОМ №90 ПО УЛ. МАТУСЕВИЧА	СЪЩЕСТВ
2	ЖИЛОЙ ДОМ, ПОМ. 1	РЕКОНСТ.

Администрация Фрунзенского района г. Минска
СОГЛАСОВАНО
Зам. начальника управления
по архитектуре и градостроительству
С.Л. Вахрушев
05.03.25

«Минский городской центр инженерно-топографических услуг»
РАССМОТРЕНО
Зарегистрировано № 1846/24
12.12.24

Согласовано:
Первый заместитель директора
Государственного предприятия
«ЖЭУ №9 Фрунзенского района г. Минска»
А.В. Лавров
23.12.24

«Минский городской центр инженерно-топографических услуг»
РАССМОТРЕНО
Зарегистрировано № 1846/24
12.12.24

«Минский городской центр инженерно-топографических услуг»
РАССМОТРЕНО
Зарегистрировано № 1846/24
12.12.24

Ведомость проездов, тротуаров, дорожек и площадок

Поз.	Наименование	Тип	Площадь покрытия, м2	Марка борт. камня, длина, м	Примечание
1	Площадка из бетонной тактильной плитки	1	1	БРТ100.20.8, 2	цвет- контрастный с основным покрытием
2	Отмостка из бетонной плитки	2	5	БРТ100.20.8, 3	

Ведомость элементов озеленения

Поз.	Наименование породы или вида насаждения	группа	Кол-во	Примечание
1	Восстановление газона после укладки борта			Без добавления
	Газон обыкновенный, м2		2	растительной земли
	Состав травосмеси, кг :		0,04	Норма высева 200 кг/га
	Овсяница красная, 70%			см. прим. п. 1, лист 4
	Мятлик луговой, 20%			✓ РЭС-6
	Райграс пастбищный, 10%			✓ МИНКАЗ

- Экспликацию зданий и сооружений см. лист 2.
- Восстановить существующий газон методом ручного рыхания и подсева трав после производства работ.

УП «Минскийжпроект»
УП «МИП»
Красные линии нанесены
Ранее запроектированные
сети постр. и гр.з. нанесены
"30" мая 2023
ио Директора *Савицкий А.А.*
Корректор *Захарова О.Н.*
06.23.39

Коммунальное унитарное предприятие
«Минский городской центр инженерно-топографических услуг»
инженерно-топографический план
ЗАРЕГИСТРИРОВАН
№ 231391 02 июня 2023г.
инженерно-геодезические изыскания
выполнены: май 2023г.
Зам.нач. отдела формирования и ведения
фонда материалов инженерных изысканий
А.С. Лабор
(ф.и.о.)



Система координат г.Минска
Система высот Балтийская

Заявление-задание № 1391 от 26.05.2023 г.



Пл.+1-8;6,10

Заказчик: Государственное предприятие «Минский метрополитен»

23.39	Проведение реконструкции нежилого помещения: наименование - нежилое помещение, назначение - не относящееся к жилому фонду (код 4 02 00), расположенного по адресу: г. Минск, ул. Матусевича, д. 90, пом. 1, инвентарный номер 500/D-681047	Стация	Лист	Листов
Изм.Кол.Лист.Гр. док. Подп. Дата	и.о.Директор Савицкий <i>А.А.</i> 05.2023			
Гл.геодез. Савицкий <i>А.А.</i> 05.2023				
Геодезист Рослик <i>Е.И.</i> 05.2023				
Геодезист Захарова <i>О.Н.</i> 05.2023	ИНЖЕНЕРНО-ТОПОГРАФИЧЕСКИЙ ПЛАН М 1:500 ВЫСОТА СЕЧЕНИЯ РЕЛЬЕФА 0.5 М			МИНСКИЙЖПРОЕКТ "МИП"
Норм.контр. Захарова <i>О.Н.</i> 05.2023				
	(29)64214322/23-ГП			
	Реконструкция помещения, не относящегося к жилищному фонду, расположенного по адресу: г. Минск, ул. Матусевича, д. 90, пом. 1, под помещение санитарно - бытового назначения			
Изм.Кол.Лист. № док. Подпись Дата	ГИП Гусева <i>Н.В.</i> 11.24	Стация	Лист	Листов
ГАП Войтович <i>В.В.</i> 11.24				
Выполнител. Окулич <i>О.В.</i> 11.24				
Н. контр. Гусева <i>Н.В.</i> 11.24	План благоустройства М 1:500			

ГМ
проект
г. МИНСК
А2

СИТУАЦИОННЫЙ ПЛАН

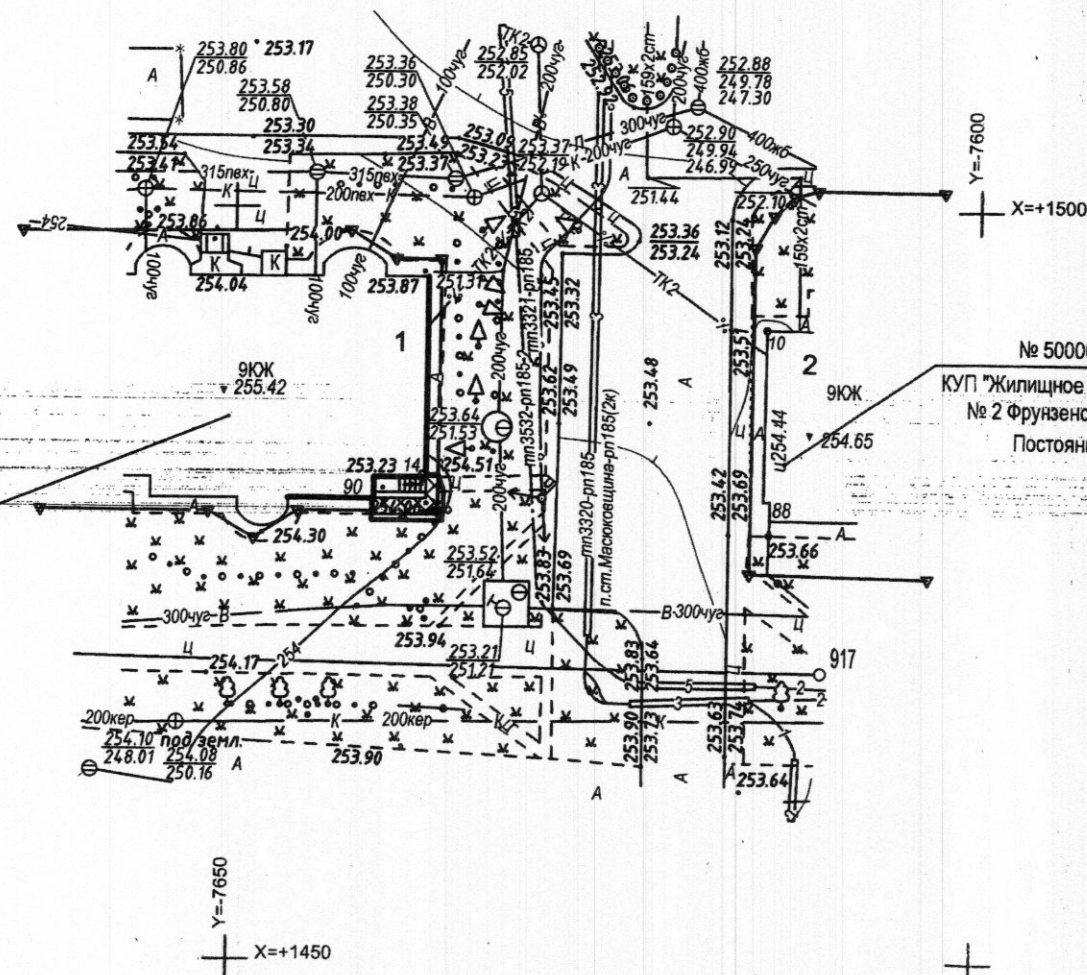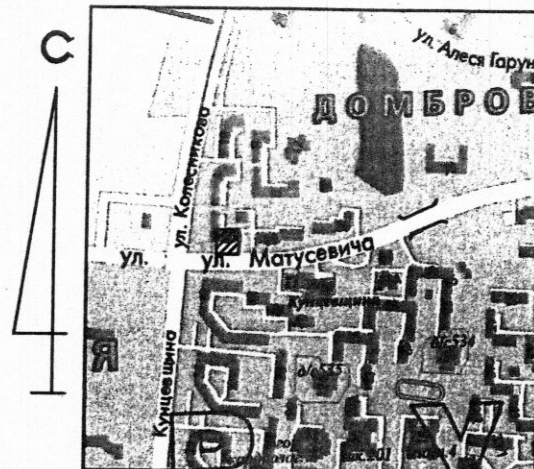

№ 500000000006001535
Товарищество собственников жилого
дома по ул. Матусевича, 90
Право аренды
Срок действия по: 31.01.2049

Условные обозначения:

- — — — — Граница производства работ
- ▨ Демонтируемое покрытие отмостки
- *—*— Демонтируемый бетонный борт БРТ 100.20.8

Ведомость объемов работ

Поз.	Наименование работ	Кол.	Примечание
1	Демонтаж отмостки из асфальтобетона (0,04м), м2	6	
2	Демонтаж бетонного борта на бетонном основании БРТ 100.20.8, м	6	

- Сохранить плодородный слой почвы, снятый с земельного участка перед началом работ, во временном отвале, расположенном вдоль полосы участка строительства в пределах, предусмотренных материалами отвода и использовать его в последующем для рекультивации этих земель после окончания работ.
- Экспликацию зданий и сооружений см. лист 2.

№ 500000000006009817

КУП "Жилищное коммунальное хозяйство
№ 2 Фрунзенского района г. Минска"
Постоянное пользование

УП "Минскинжпроект"
УП "МИПП"
Красные линии нанесены
Ранее запроектированные
сети постр. и гр.з. нанесены
"30" мая 2023
ио Директора *Савицкий А.А.*
Корректор *Захарова О.Н.*
об 23.39

Коммунальное унитарное предприятие
«Минский городской центр инжиниринговых услуг»
инженерно-топографический план
ЗАРЕГИСТРИРОВАН
№ 231391 02 июня 2023г.
инженерно-геодезические изыскания
выполнены: май 2023г.
Зам.нач. отдела формирования и ведения
фонда материалов инженерных изысканий
А.С. Лабор
(ф.и.о.)



Система координат г. Минска
Система высот Балтийская

Заявление-задание № 1391 от 26.05.2023 г.

Пл.+1-8;6,10

Заказчик: Государственное предприятие "Минский метрополитен"


Изм.	Кол.	Лист	№ док.	Подпись	Дата
и.о. Директор		Савицкий		<i>Савицкий А.А.</i>	05.2023
Гл. геодез.		Савицкий		<i>Савицкий А.А.</i>	05.2023
Геодезист		Рослик		<i>Рослик Е.В.</i>	05.2023
Геодезист		Захарова		<i>Захарова О.Н.</i>	05.2023
Норм. контр.		Захарова		<i>Захарова О.Н.</i>	05.2023

Изм.	Кол.	Лист	№ док.	Подпись	Дата
ГИП		Гусева		<i>Гусева Е.В.</i>	11.24
ГАП		Войтович		<i>Войтович Е.В.</i>	11.24
Выполнил		Окулич		<i>Окулич О.В.</i>	11.24

И.контр.	Гусева				
----------	--------	--	--	--	--

23.39			
Проведение реконструкции нежилого помещения: наименование - нежилое помещение, назначение - не относящееся к жилому фонду (код 4 02 00), расположенного по адресу: г. Минск, ул. Матусевича, д. 90, пом. 1, инвентарный номер 500/D-681047			
	Стадия	Лист	Листов
		1	1
ИНЖЕНЕРНО-ТОПОГРАФИЧЕСКИЙ ПЛАН М 1:500 ВЫСОТА СЕЧЕНИЯ РЕЛЬЕФА 0.5 М		МИНСКИНЖПРОЕКТ "МИПП"	
22/23-ГП			
Реконструкция помещения, не относящегося к жилищному фонду, расположенного по адресу: г. Минск, ул. Матусевича, д. 90, пом. 1, под помещение санитарно - бытового назначения			
	Стадия	Лист	Листов
	С	4	
План разбираемых покрытий М 1:500		С Т.Б.С.М.	

СИТУАЦИОННЫЙ ПЛАН

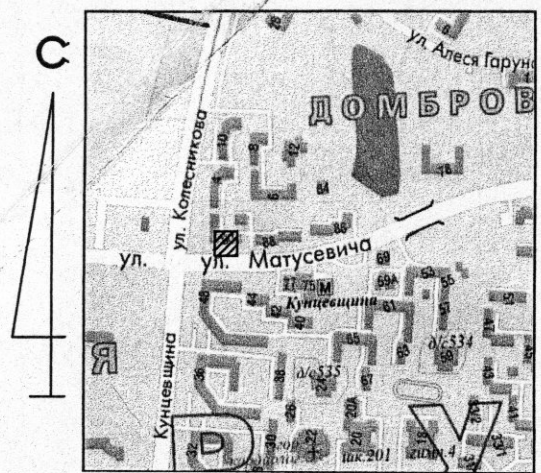

Условные обозначения:


- Граница производства работ
- Проектируемое покрытие из цветной тактильной плитки (тип 1)
- Проектируемое покрытие отмостки из бетонной плитки (тип 2)
- Восстанавливаемый газон
- Бетонный борт БРТ 100.20.8

Ведомость проездов, тротуаров, дорожек и площадок

Поз.	Наименование	Тип	Площадь покрытия, м2	Марка борт. камня, длина, м	Примечание
1	Площадка из бетонной тактильной плитки	1	1	БРТ100.20.8, 2	цвет- контрастный с основным покрытием
2	Отмостка из бетонной плитки	2	5	БРТ100.20.8, 3	

Экспликация зданий и сооружений

№№ п/п	Наименование	Примечание
1	Жилой дом №90, пом. 1 ул. Матусевича	реконструируемый
2	Жилой дом	существующий

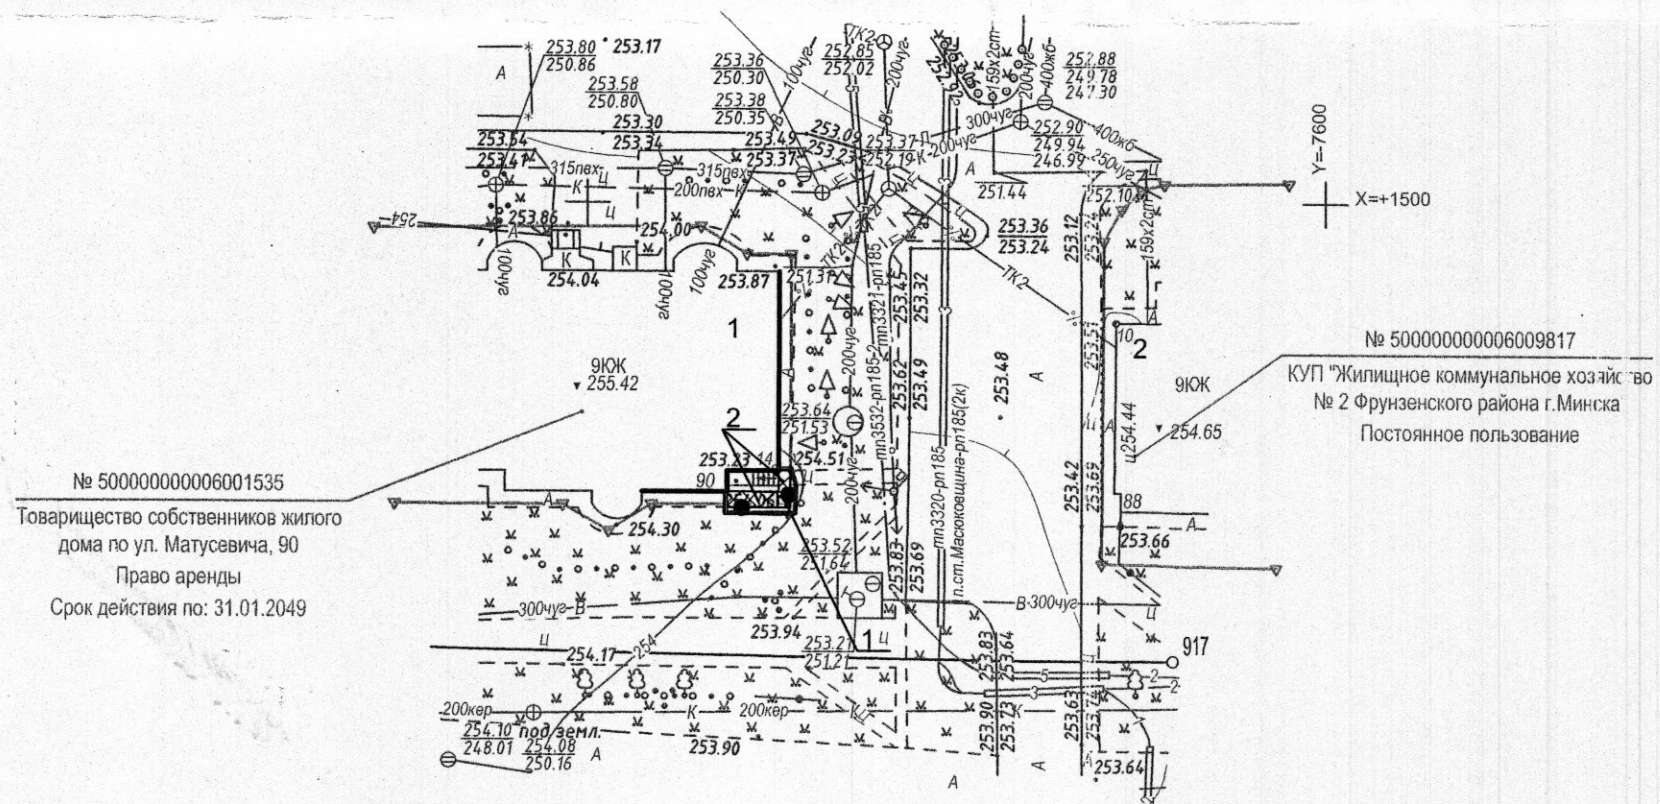

ОТМОСТКА ИЗ ПЛИТКИ


ТИП 2

Плитка бетонная тротуарная П20.10.6 С18/22.5 F250 по СТБ 1071-2007	- 0.06м
Выравнивающий слой - песок,обработанный цементом М10 ГОСТ 23558	- 0.04м
Песок среднезернистый ГОСТ 8736 - 2014 К упл.>0.95, Кф >1м/сут	-0.20 м
Уплотненный грунт К упл.=0.98	

Швы заделать цем/песч смесью М50 СТБ 1307
Толщина швов между плитами не более 3 мм

Бетонный борт БРТ 100.20.8 кл В30 F250, СТБ 1097 - 2012

Существующее покрытие

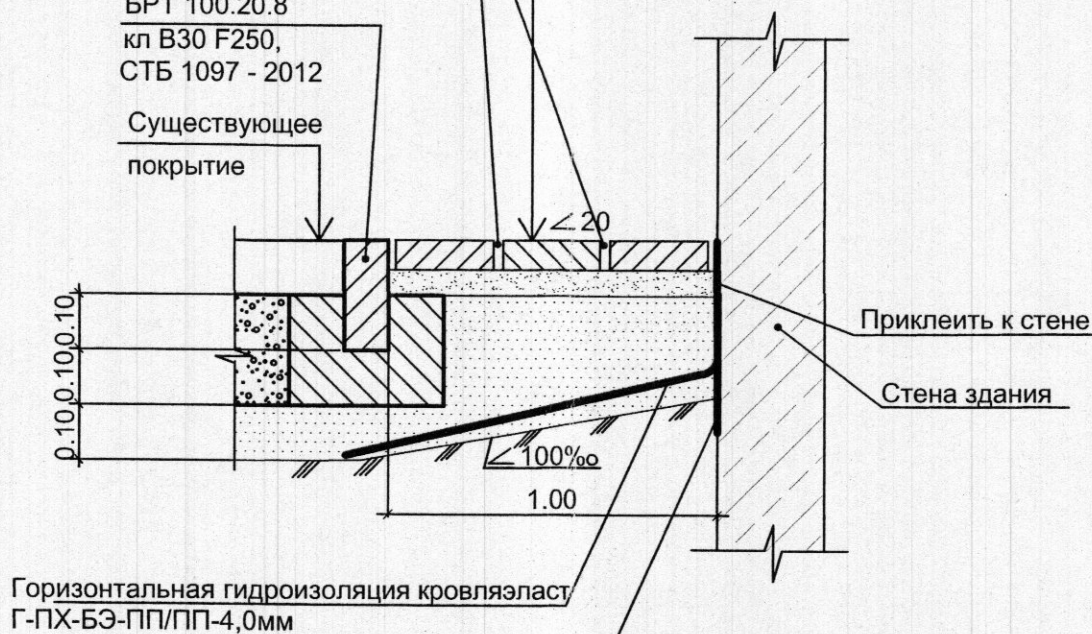

Горизонтальная гидроизоляция кровляэласт Г-ПХ-БЭ-ПП/ПП-4,0мм
Подземная часть цоколя сущ.здания выполнить окрасочную гидроизоляцию битумноэластомерной мастикой МГБЭГ-90 СТБ 1092-92 в 2 слоя на выс. 0,5м

ТРОТУАРЫ


ТИП 1

Плитка бетонная тротуарная К40.40.6 С18/22.5 F250 по СТБ 1071-2007	- 0.06м
Выравнивающий слой из песка среднезернистого ГОСТ 8736-2014	- 0.03 м
Песчано-гравийная смесь С6 СТБ 2318-2013 К упл.>0.98;Кф >1м/сут	- 0.15 м
Песок среднезернистый ГОСТ 8736 - 2014 К упл.>0.98;Кф >1м/сут	- 0.20 м
Уплотненный грунт К=0.98	

Бетонный борт БРТ 100.20.8 кл В30 F250, СТБ 1097 - 2012

Растительный грунт 0.10 м

Швы заполнить песком мелкозернистым Мкр=1,5-2 ГОСТ 8736-2014
Толщина швов между плитами не более 3 мм

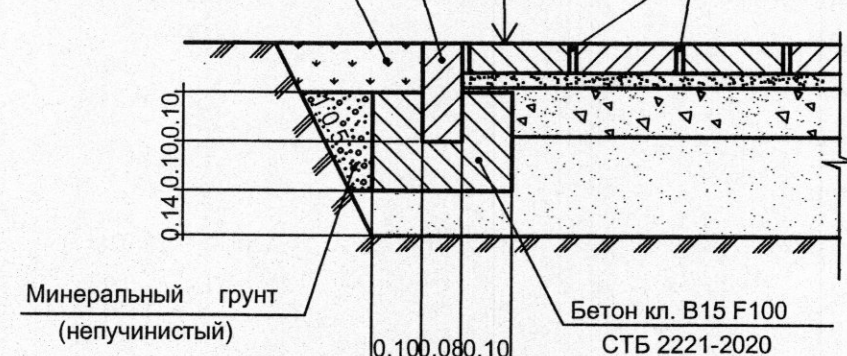

Бетон кл. В15 F100 СТБ 2221-2020

УП "Минскинжпроект" УП "МИПП"
Красные линии нанесены
Ранее запроектированные сети постр. и гр.з. нанесены
"30" мая 2023
ио Директора Савицкий А.А.
Корректор об23.39 Захарова О.Н.

Коммунальное унитарное предприятие «Минский городской центр инженерно-геодезических услуг» инженерно-топографический план
ЗАРЕГИСТРИРОВАН
№ 231391 02 июня 2023г.
инженерно-геодезические изыскания выполнены: май 2023г.
Зам.нач. отдела геодезии и ведения фонда материалов инженерных изысканий
А.С. Лабор (ф.и.о.)




Система координат г.Минска
Система высот Балтийская

Заявление-задание № 1391 от 26.05.2023 г. Пл.+1-8;6;10

Заказчик: Государственное предприятие "Минский метрополитен"

23.39	Проведение реконструкции нежилого помещения: наименование - нежилое помещение, назначение - не относящееся к жилому фонду (код 4 02 00), расположенного по адресу: г. Минск, ул. Матусевича, д. 90, пом. 1, инвентарный номер 500/D-681047	Стадия	Лист	Листов
Изм.Кол.Лист.№ док.Погн.Дата	и.о.Директор Савицкий 05.2023		1	1
Гл.геодез. Савицкий 05.2023	Геодезист Рослик 05.2023	ИНЖЕНЕРНО-ТОПОГРАФИЧЕСКИЙ ПЛАН М 1:500	МИНСКИНЖПРОЕКТ "МИПП"	
Геодезист Захарова 05.2023	Норм.контр. Захарова 05.2023	ВЫСОТА СЕЧЕНИЯ РЕЛЬЕФА 0.5 М		
		22/23-ГП		
		Реконструкция помещения, не относящегося к жилищному фонду, расположенного по адресу: г. Минск, ул. Матусевича, д. 90, пом. 1, под помещение санитарно - бытового назначения		
Изм.Кол.Лист.№ док.Погн.Дата	ГИП Гусева 11.24	Стадия	Лист	Листов
ГАП Войтович 11.24	Выполнил Окулич 11.24	С	5	
Н. контр. Гусева 11.24	План покрытий. М 1:500			

СИТУАЦИОННЫЙ ПЛАН

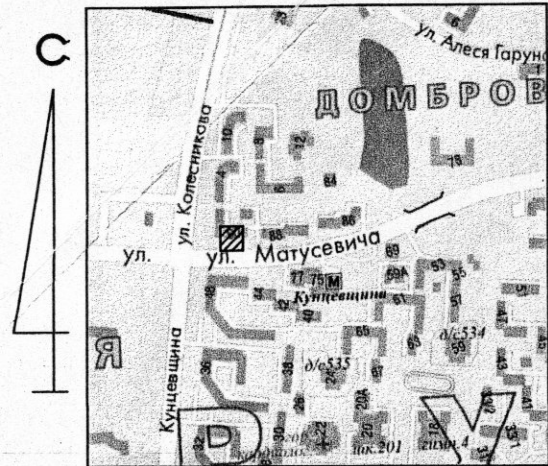

Ведомость пересаживаемых деревьев и кустарников

Номер по плану	Порода, вид	Кол-во, шт.	Высота, м	Диаметр ствола, см	Качественное состояние	Размер кома, м	Примечание
1	Живая изгородь(спирея дубравк.)	3 м.п.	1,5	-	удовлетворительное	без кома	устр-во тротуара
Итого кустарников		3 м.п.					

Ведомость существующих деревьев и кустарников

Номер по плану	Порода, вид	Кол-во, шт.	Высота, м	Диаметр ствола, см	Качественное состояние	Примечание
1	Живая изгородь(спирея дубравк.)	3 м.п.	1,5	-	удовлетворительное	пересадить
Количество кустарников, м.п.		3	в живой изгороди			

Ведомость удаляемых цветников, газонов, иного травяного покрова

Поз.	Вид	Качественное состояние	Площадь, м2	Компенсационные посадки (выплаты)	Примечание
Газоны					
а	Обыкновенный	плохов	2	восстан.	по укладке борта
Итого:			2		

Компенсацией за газон, удаляемый по укладке борта, является его восстановление по окончании работ.

- Место для пересадки указано ориентировочно. Окончательное решение принимается на месте в присутствии представителя УП "Зеленстрой".
- В случае значительного повреждения корневой системы деревьев и кустарников при производстве работ вызвать представителей проектной организации и УП "Зеленстрой" для решения вопроса о сохранении или дополнительной вырубке зелёных насаждений.
- Перед началом работ заказчику необходимо определить засоренность снимаемого плодородного грунта семенами борщевика Сосновского, при выявлении заражения произвести мероприятия по борьбе, рекомендованные РНУ"Институтом экспериментальной ботаники".
- Экспликацию зданий и сооружений см. лист2

Баланс существующих цветников, газонов, иного травяного покрова

Проектные предложения	Площадь, м2		
	Цветники	Газоны	Иной травяной покров
Сохраняемые	-	-	-
Пересаживаемые	-	-	-
Удаляемые	-	2	-
Итого	-	2	-

Баланс существующих деревьев и кустарников

Проектные предложения	Деревья, шт.				Кустарники, шт.		
	в том числе				Кусты, шт.	Живая изгородь, м	
	Всего	лиственные декоративные	плодовые	хвойные		однорядные	двухрядные
Сохраняемые	-	-	-	-	-	-	-
Пересаживаемые	-	-	-	-	-	3	-
Удаляемые	-	-	-	-	-	-	-
Итого	-	-	-	-	-	3	-

Условные обозначения:

- Граница производства работ
- Пересаживаемые кустарники в живой изгороди
- Места для пересадки кустарников
- Удаляемый газон



УП "Минскинжпроект"
УП "МИП"
Красные линии нанесены
Ранее запроектированные
сети постр. и гр.з. нанесены
"30" мая 2023
ио Директора Савицкий А.А.
Корректор 06.23.39 Захарова О.Н.

Коммунальное унитарное предприятие
«Минский городской центр инженерно-геодезических услуг»
инженерно-топографический план
ЗАРЕГИСТРИРОВАН
№ 231391 02 июня 2023г.
инженерно-геодезические изыскания
выполнены: май 2023г.
Зам.нач. отдела формирования и ведения
фонда материалов инженерных изысканий
А.С. Лабор (Ф.И.О.)



Система координат г.Минска Система высот Балтийская						Заявление-задание № 1391 от 26.05.2023 г. Пл.+1-8;6,10		
						Заказчик: Государственное предприятие "Минский метрополитен"		
						23.39		
						Проведение реконструкции нежилого помещения: наименование - нежилое помещение, назначение - не относящееся к жилому фонду (код 4 02 00), расположенного по адресу: г. Минск, ул. Матусевича, д. 90, пом. 1, инвентарный номер 500/D-681047		
Изм.Кол.ч. Лист № док. Подпись Дата						Стация Лист Листов		
и.о. Директор Савицкий 05.2023								
Гл.геодез. Савицкий 05.2023						1 1		
Геодезист Рослик 05.2023								
Геодезист Захарова 05.2023						ИНЖЕНЕРНО-ТОПОГРАФИЧЕСКИЙ ПЛАН М 1:500		
Норм.контр. Захарова 05.2023						ВЫСОТА СЕЧЕНИЯ РЕЛЬЕФА 0.5 М		
						МИНСКИНЖПРОЕКТ "МИП"		
						22/23-ГП		
						Реконструкция помещения, не относящегося к жилищному фонду, расположенного по адресу: г. Минск, ул. Матусевича, д. 90, пом. 1, под помещение санитарно - бытового назначения		
Изм.Кол.ч. Лист № док. Подпись Дата						Стадия Лист Листов		
ГИП Гусева 11.24								
ГАП Войтович 11.24						С 6		
Выполнил Окулич 11.24								
						Таксационный план. М 1:500.		
Н. контр. Гусева 11.24						Таксационные ведомости		

СИТУАЦИОННЫЙ ПЛАН

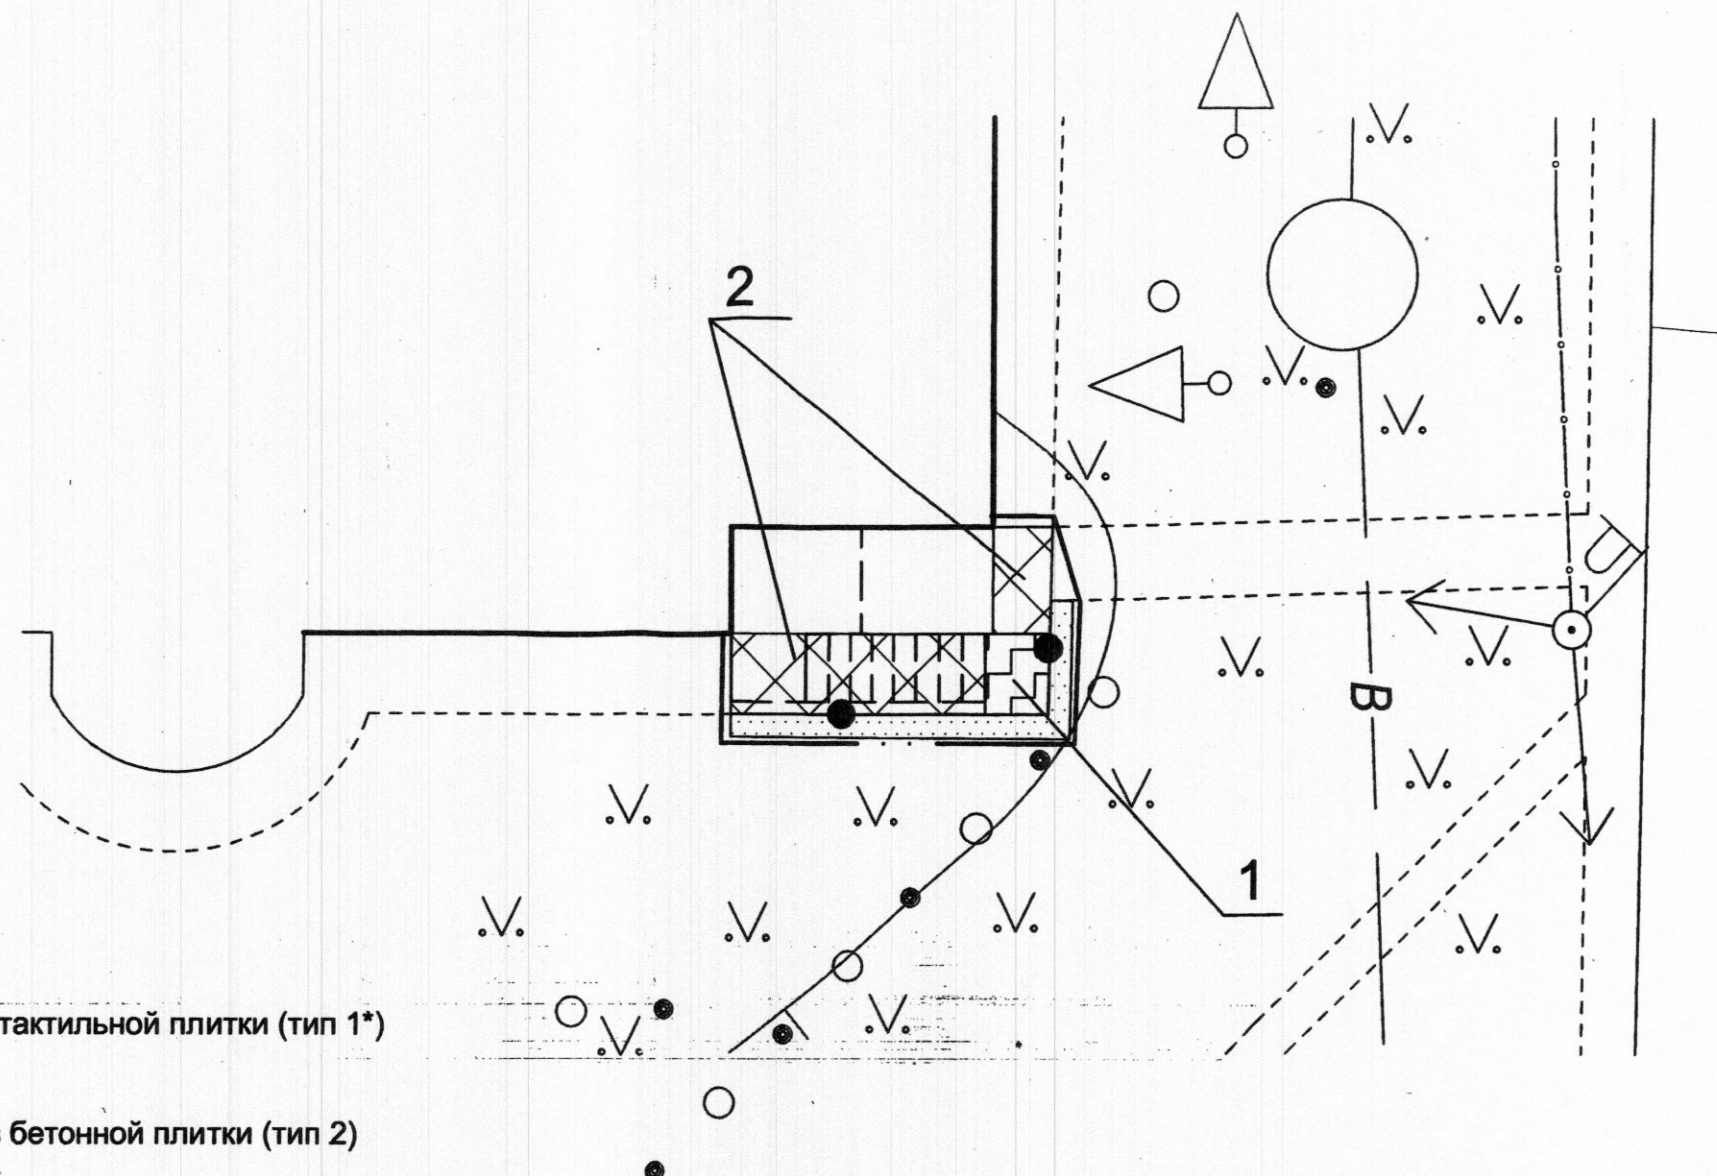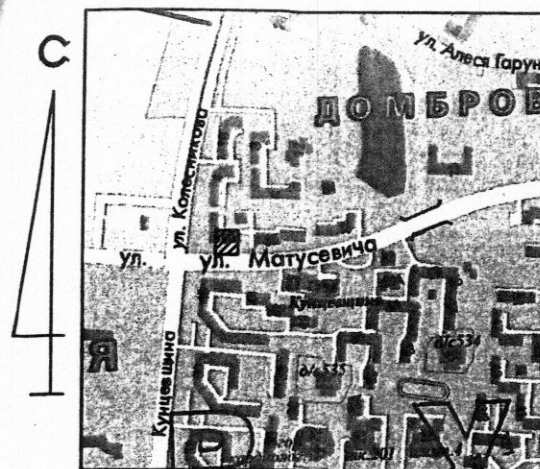

Условные обозначения:

- Граница производства работ
- Проектируемое покрытие из цветной тактильной плитки (тип 1*)
- Проектируемое покрытие отмостки из бетонной плитки (тип 2)
- Восстанавливаемый газон
- Бетонный борт БРТ 100.20.8

УП "Минскинжпроект"
УП "МИПП"
Красные линии нанесены
Ранее запроектированные
сети постр. и гр.з. нанесены
"30" мая 2023
ио Директора *Савицкий А.А.*
Корректор *Захарова О.Н.*
06.23.39

Коммунальное унитарное предприятие
«Минский городской центр инжиниринговых услуг»
инженерно-топографический план
ЗАРЕГИСТРИРОВАН
№ 231391 02 июня 2023г.
инженерно-геодезические изыскания
выполнены: май 2023г.
Зам.нач. отдела формирования и ведения
фонда материалов инженерных изысканий
А.С. Лабор
(Ф.И.О.)



Система координат г.Минска
Система высот Балтийская

Заявление-задание № 1391 от 26.05.2023 г. Пл.+1-8;6,10

Заказчик: Государственное предприятие "Минский метрополитен"

--	--	

ГМ
Тирасполь
2 Минск