

Схема расположения поперечного армирования

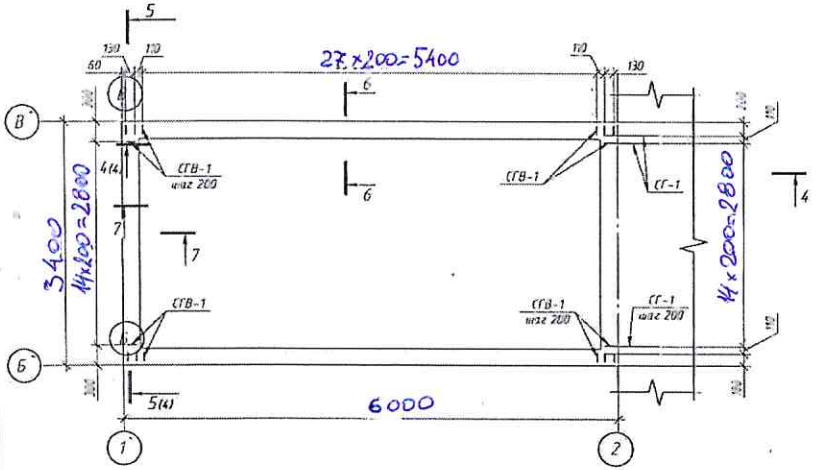

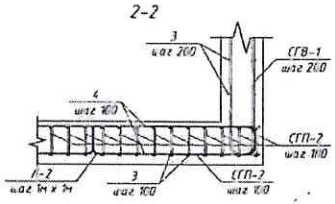


Спецификация элементов

Поз.	Обозначение	Наименование	Кол.	Масса ед., кг	Примечание
		МФ-1			
3	СТБ 1704-2012	ф10 S500 l= 5960	94	3,7	
4	СТБ 1704-2012	ф10 S500 l= 3360	140	2,08	
СГП-2	СТБ 1704-2012	ф10 S500 l= 1390	86	0,86	
СГВ-1	СТБ 1704-2012	ф10 S500 l= 3290	86	2,04	
А-2	СТБ 1704-2012	ф8 S500 l= 980	26	0,39	
		Материал			
	СТБ 2674-2025	С25/30	м3		
	СТБ 2674-2026	С12/15	м3		


Ведомость расхода стали, кг

Марка элемента	Изделия арматурные				Общий расход
	Арматура класса S500 СТБ 1704-2012			Всего	
	ф8	ф10	Итого		
МФ-1					


4-4

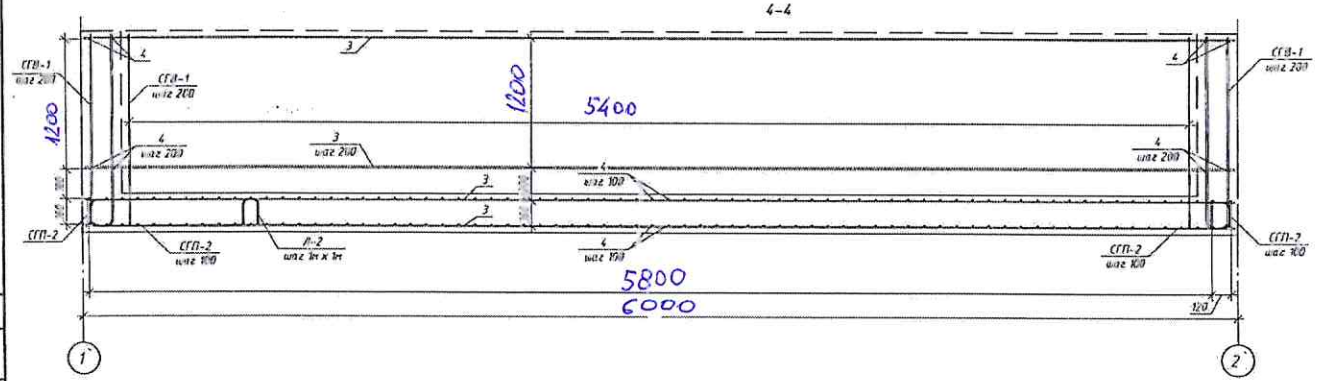


5-5

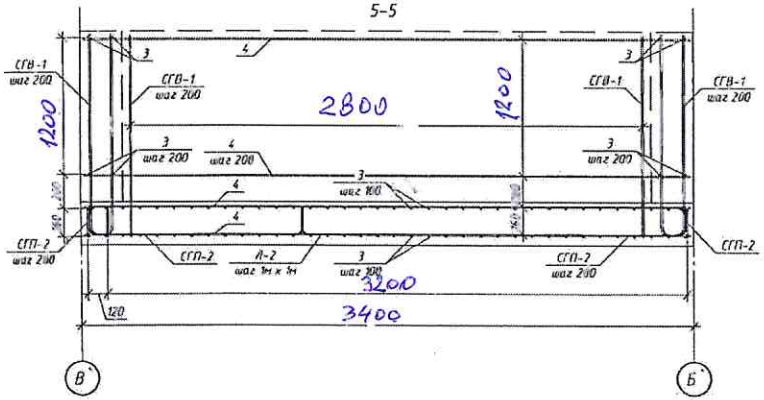

6-6

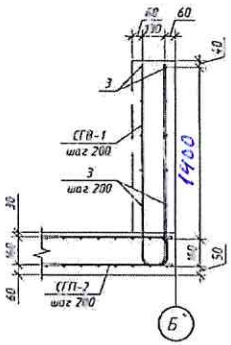

7-7

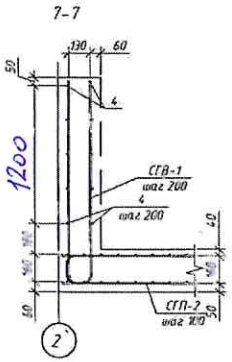

Ведомость деталей

Поз.	Эскиз	Поз.	Эскиз
		СГВ-1	1575, 140
СГП-2	610, 170	А-2	100, 160, 280

Примечание: размеры даны по наружным граням

Изм.	Кол.уч.	Лист	N док.	Подп.	Дата			
ГИП								
Н.контр.								
Проверил								
Разработал								

Стадия	Лист	Листов

Копировал А2