

Приложение 1.


Схема расположения элементов монолитного пояса МП-1 низ на отм. -2.930

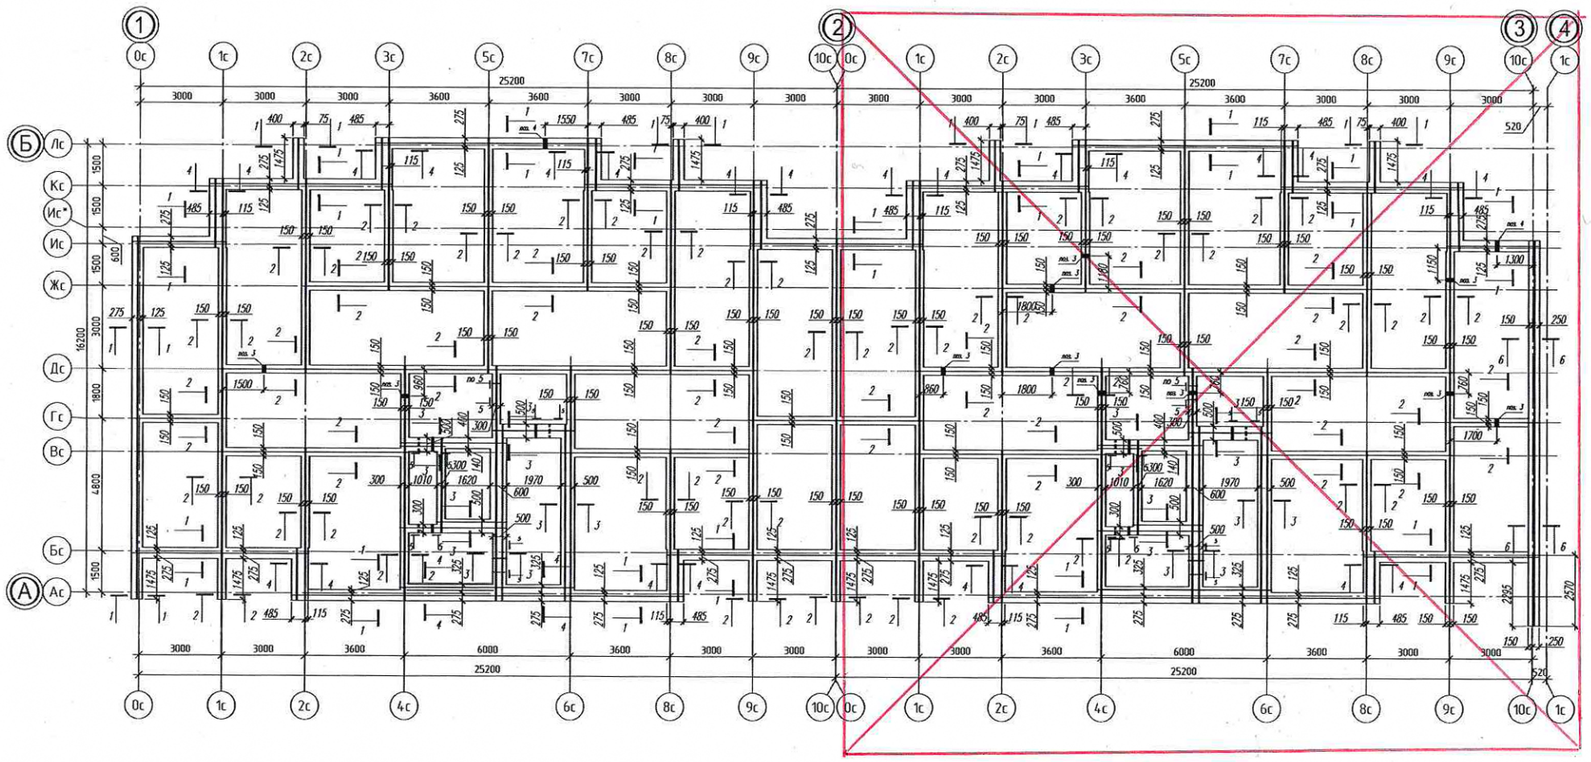


Компоночная схема

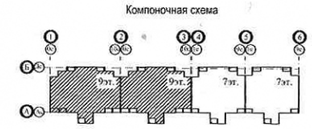


5 - 5

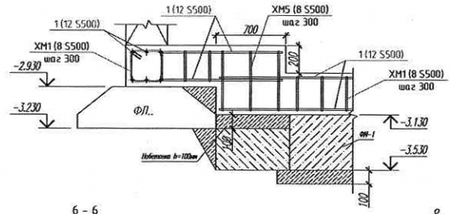


6 - 6

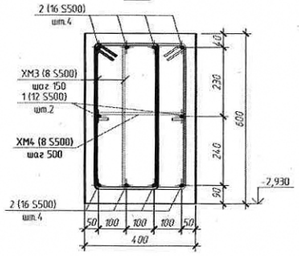

8 - 8

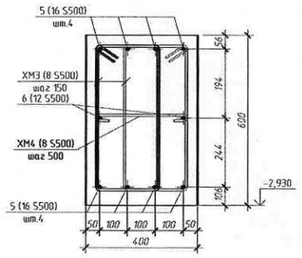

Деталь соединения стержней Ф16мм

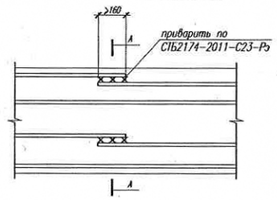

А-А


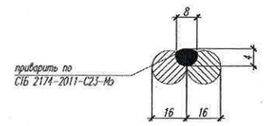



Схема стыковки стержней арматуры ф12мм




1 - 1

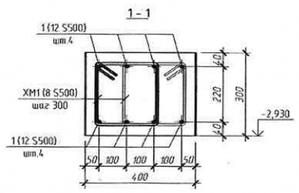


2 - 2

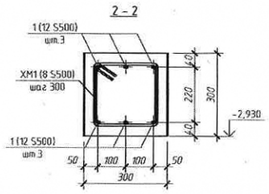

3 - 3

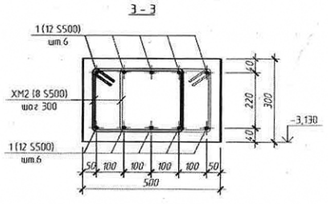

4 - 4

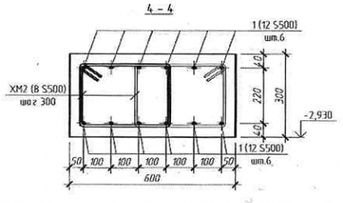

Согласовано

Инв.№ подл. | Подп. и дата | Взам. инв.№

						29.23-01-КЖ2
1	–	зам.	43.23		12.23	Многоквартирный жилой дом ГП-12 по ул.Панова, 18 в г. Бобруйске
Изм.	Кол.уч.	Лист	№ док.	Подп.	Дата	
ГИП		Атесленко			09.23	Стадия: С; Лист: 10; Листов:
ГКП		Воробьев			09.23	
Н.контр.		Атесленко			09.23	Схема расположения элементов монолитного пояса низ на отм. -2.930
						ООО "Архинжгражданпроект"

Формат А3х3