
Ситуационная схема

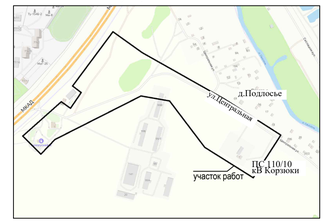

ООО «ГеоДата»
Границы земельных участков нанесены
«28» марта 2025 г.
Геодезист Садовская Г.Г.

УП "Минскинжпроект"
Красные линии нанесены
Ранее запроектированные сети отсутствуют
"09 " апреля 2025г.
Нач. отд. (Савицкий)
Инженер (Плюта)
25.1340

ООО «ГеоДата»
Границы земельных участков нанесены
«15» февраля 2024 г.
Геодезист Садовская Г.Г.

УП "Минскинжпроект"
Красные линии нанесены
Ранее запроектированные сети отсутствуют
"29 "февраля 2024г.
Нач. отд. (Шапчиц)
Инженер (Плюта)
24.1086

Линия совмещения с листом 2

Схема расположения листов



Система высот Балтийская
Система координат г.Минск
Планшеты: -7+7;13,14*-8+6;4,8*-8+7;1,2,3,4,5,7,8

З.з. № 465 от 15.02.2024

Коммунальное унитарное предприятие «Минский городской центр инженерно-топографических услуг» инженерно-топографический план
ЗАРЕГИСТРИРОВАН
№ 250997 09 апреля 2025 г.
инженерно-геодезические изыскания выполнены март 2025 г.
Начальник отдела формирования и ведения фонда материалов инженерных изысканий О.И. Русак
подпись (Ф.И.О.)

Коммунальное унитарное предприятие «Минский городской центр инженерно-топографических услуг» инженерно-топографический план
ЗАРЕГИСТРИРОВАН
№ 240465 01 марта 2024 г.
инженерно-геодезические изыскания выполнены февраль 2024 г.
Начальник отдела формирования и ведения фонда материалов инженерных изысканий О.И. Русак
подпись (Ф.И.О.)

						№ 0211-1-2025-ИЗ	
						Реконструкция ПС 110/10 кВ Корзюки в Минском районе	
Изм.	Колич	Лист	Nдок.	Подпись	Дата		
Директор		Ивашкевич Е.В.			02.24	Заказчик: ОАО «Белэлектромонтажналадка»	Стадия: С; Лист: 1; Листов: 4
Выполнил		Спарнюк П.И.			02.24	ИНЖЕНЕРНО-ТОПОГРАФИЧЕСКИЙ ПЛАН	
ЦММ составил		Спарнюк П.И.			02.24	Масштаб М 1:500 В 1 сантиметре 5 метров Сплошные горизонтали проведены через 0,5 метра	ООО ГеоДата
Проверил		Спарнюк П.И.			02.24		

Линия совмещения с листом 4

Линия совмещения с листом 3

Линия совмещения с листом 1

-7050

-7200

-7150

-7250

№2360000000108170
Минское республиканское унитарное предприятие электроэнергетики "МИНСКЭНЕРГО"

№2360430000101155
Минское районное унитарное предприятие "Агрокомбинат "Жодинский"

№2360000000108172
Минское республиканское унитарное предприятие электроэнергетики "МИНСКЭНЕРГО"

№2360430000101155
Минское районное унитарное предприятие "Агрокомбинат "Жодинский"

№2360000000108172
Минское республиканское унитарное предприятие электроэнергетики "МИНСКЭНЕРГО"

№2360430000101155
Минское районное унитарное предприятие "Агрокомбинат "Жодинский"

№2360000000108170
Минское республиканское унитарное предприятие электроэнергетики "МИНСКЭНЕРГО"

№2360000000108006
Минское республиканское унитарное предприятие электроэнергетики "МИНСКЭНЕРГО"

№2360430000101149
Частное строительное унитарное предприятие "СтройцУД-М"

№2360000000108007
Минское республиканское унитарное предприятие электроэнергетики "МИНСКЭНЕРГО"

№2360430000101155
Минское районное унитарное предприятие "Агрокомбинат "Жодинский"

№2360000000108170
Минское республиканское унитарное предприятие электроэнергетики "МИНСКЭНЕРГО"

№2360000000108173
Минское республиканское унитарное предприятие электроэнергетики "МИНСКЭНЕРГО"

№2360430000101155
Минское районное унитарное предприятие "Агрокомбинат "Жодинский"

№2360000000108005
Минское республиканское унитарное предприятие электроэнергетики "МИНСКЭНЕРГО"

№2360000000108006
Минское республиканское унитарное предприятие электроэнергетики "МИНСКЭНЕРГО"

№2360430000101155
Минское районное унитарное предприятие "Агрокомбинат "Жодинский"

№2360000000108007
Минское республиканское унитарное предприятие электроэнергетики "МИНСКЭНЕРГО"

№2360430000101155
Минское районное унитарное предприятие "Агрокомбинат "Жодинский"

№2360000000108172
Минское республиканское унитарное предприятие электроэнергетики "МИНСКЭНЕРГО"


№2360430000101155
Минское районное унитарное предприятие "Агрокомбинат "Жодинский"

ООО «ГеоДата»
Границы земельных участков нанесены
«15» февраля 2024 г.
Геодезист Садовская Г.Г.

УП "Минскинжпроект"
Красные линии нанесены
Ранее запроектированные сети отсутствуют
"29 "февраля 2024г.
Нач. отд. (Шагчиц)
Инженер (Плюта)
24.1086

Коммунальное унитарное предприятие «Минский городской центр инженерных услуг»
инженерно-топографический план
ЗАРЕГИСТРИРОВАН
№ 240465 01 марта 2024 г.
инженерно-геодезические изыскания выполнены февраль 2024 г.
Начальник отдела формирования и ведения фонда материалов инженерных изысканий О.И. Русак
подпись (Ф.И.О.)

Схема расположения листов

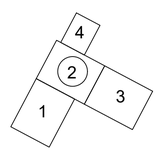

Система высот Балтийская
Система координат г.Минск
Планшеты: -7+7;13,14*-8+6;4,8*-8+7;1,2,3,4,5,7,8

з.з. № 465 от 15.02.2024

Изм.	Колич	Лист	Ндок.	Подпись	Дата
Директор		Ивашкевич Е.В.			02.24
Выполнил		Спарнюк П.И.			02.24
ЦММ составил		Спарнюк П.И.			02.24
Проверил		Спарнюк П.И.			02.24

№ 0211-1-2025-ИЗ


Реконструкция ПС 110/10 кВ Корзюки в Минском районе

Заказчик:
ОАО «Белэлектромонтажналадка»

Стадия	Лист	Листов
С	2	4

ИНЖЕНЕРНО-ТОПОГРАФИЧЕСКИЙ ПЛАН
Масштаб М 1:500
В 1 сантиметре 5 метров
Сплошные горизонтали проведены через 0,5 метра

ООО ГеоДата

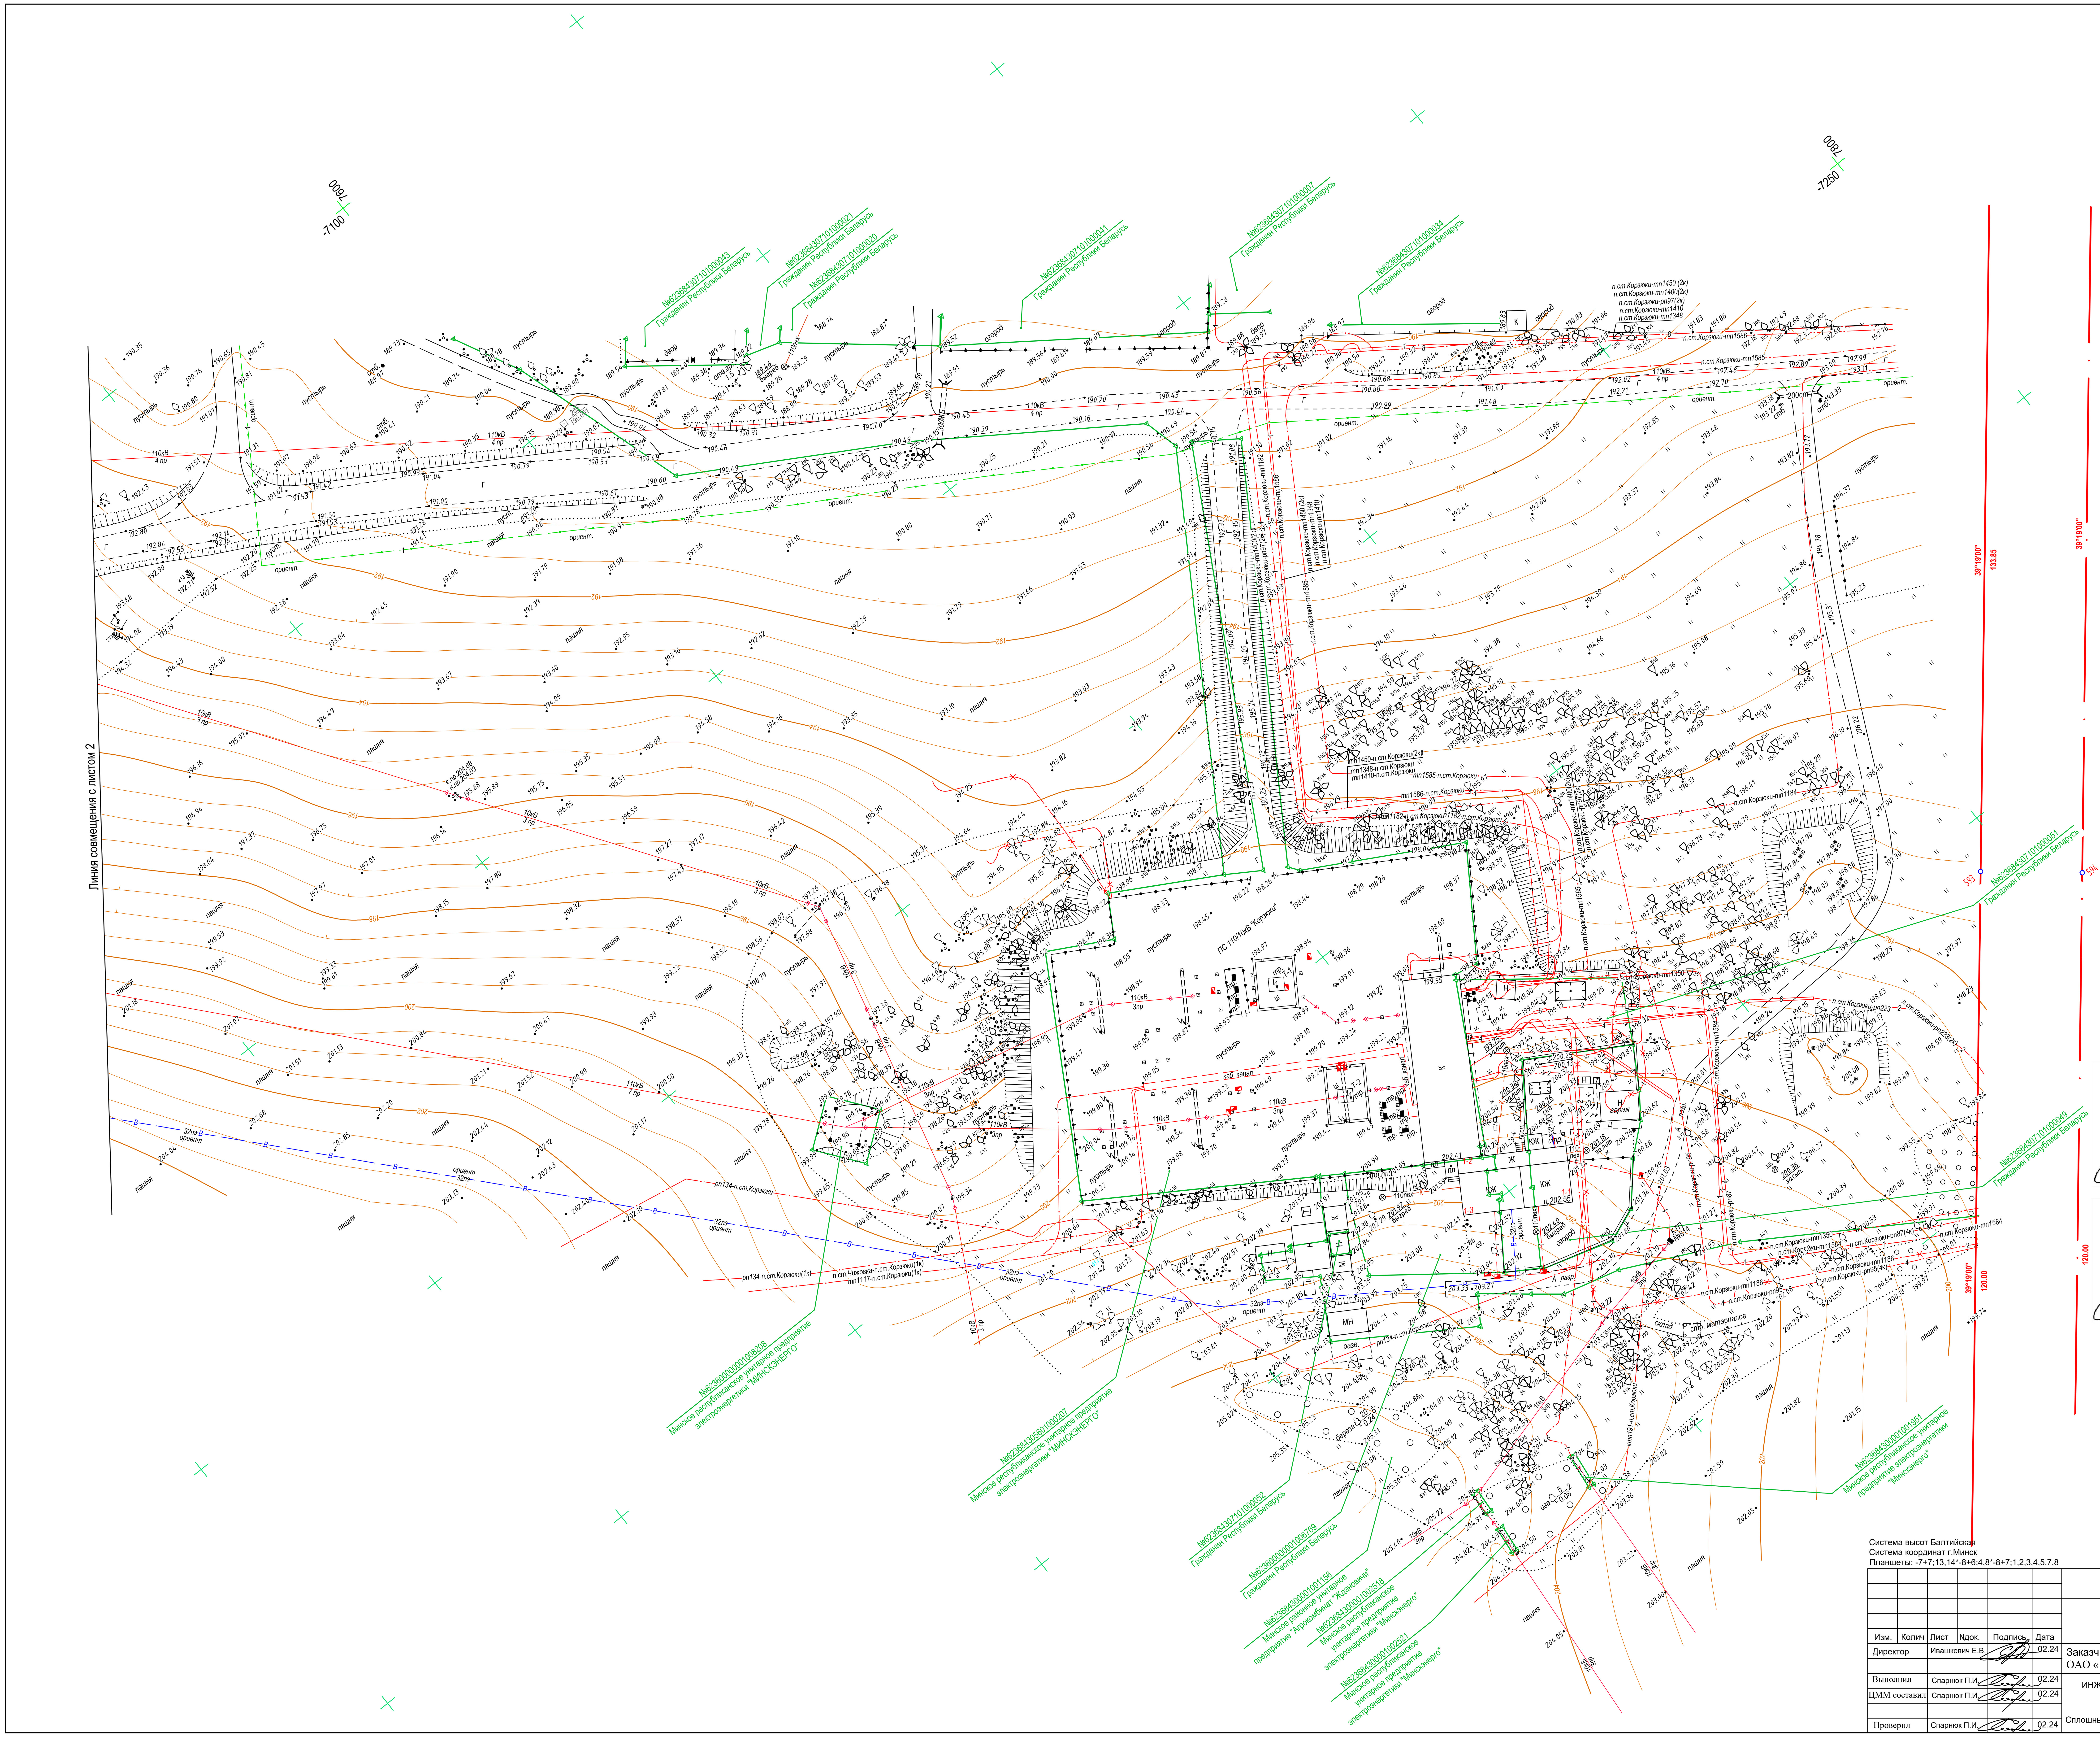

ООО «ГеоДата»
Границы земельных участков
нанесены
«28» марта 2025 г.
Геодезист Садовская Г.Г.

ООО «ГеоДата»
Границы земельных участков
нанесены
«15» февраля 2024 г.
Геодезист Садовская Г.Г.


УП "Минскинжпроект"
Красные линии нанесены
Ранее запроектированные сети
отсутствуют
"29" февраля 2024г.
Нач. отд. (Шапчиц)
Инженер (Плюта)
24.1086

УП "Минскинжпроект"
Красные линии нанесены
Ранее запроектированные сети
отсутствуют
"09" апреля 2025г.
Нач. отд. (Савицкий)
Инженер (Плюта)
25.1340

Коммунальное унитарное предприятие
«Минский городской центр инжиниринговых услуг»
инженерно-топографический план
ЗАРЕГИСТРИРОВАН
№ 240465 01 марта 2024 г.
инженерно-геодезические изыскания
выполнены: февраль 2024 г.
Начальник отдела формирования и ведения фонда материалов инженерных изысканий
подпись О.И. Русак (Ф.И.О.)

Коммунальное унитарное предприятие
«Минский городской центр инжиниринговых услуг»
инженерно-топографический план
ЗАРЕГИСТРИРОВАН
№ 250997 09 апреля 2025 г.
инженерно-геодезические изыскания
выполнены: март 2025 г.
Начальник отдела формирования и ведения фонда материалов инженерных изысканий
подпись О.И. Русак (Ф.И.О.)

Схема расположения листов

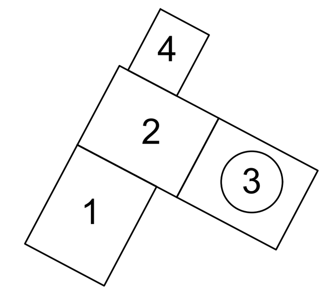

Система высот Балтийская
Система координат г.Минск
Планшеты: -7+7;13,14*-8+6;4,8*-8+7;1,2,3,4,5,7,8

З.з. № 465 от 15.02.2024

Изм.	Колич	Лист	Nдок.	Подпись	Дата
Директор		Ивашкевич Е.В.			02.24
Выполнил		Спарнюк П.И.			02.24
ЦММ составил		Спарнюк П.И.			02.24
Проверил		Спарнюк П.И.			02.24

№ 0211-1-2025-ИЗ

Реконструкция ПС 110/10 кВ Корзюки в Минском районе


Заказчик:
ОАО «Белэлектромонтажналадка»

Стадия	Лист	Листов
С	3	4



ИНЖЕНЕРНО-ТОПОГРАФИЧЕСКИЙ ПЛАН
Масштаб М 1:500
В 1 сантиметре 5 метров
Сплошные горизонтали проведены через 0,5 метра

ООО ГеоДата

Ситуационная схема

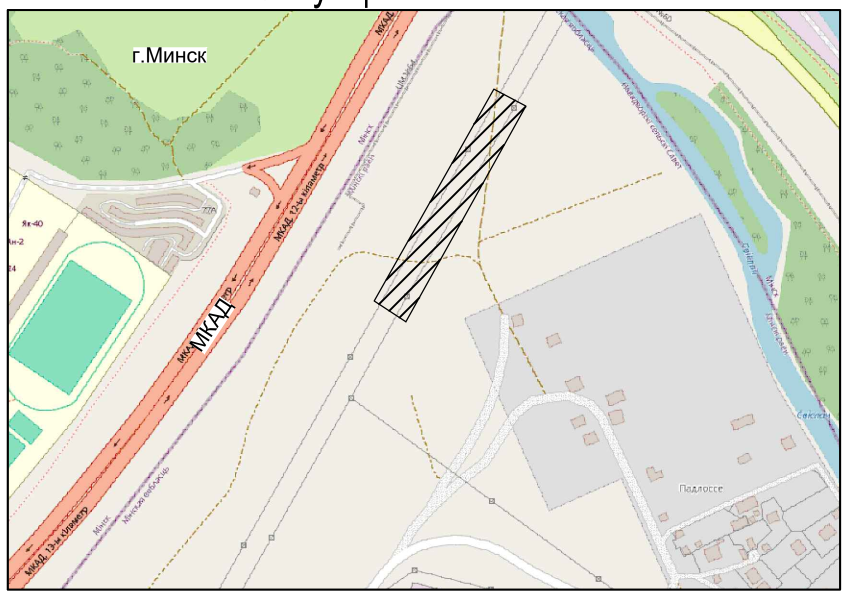


С

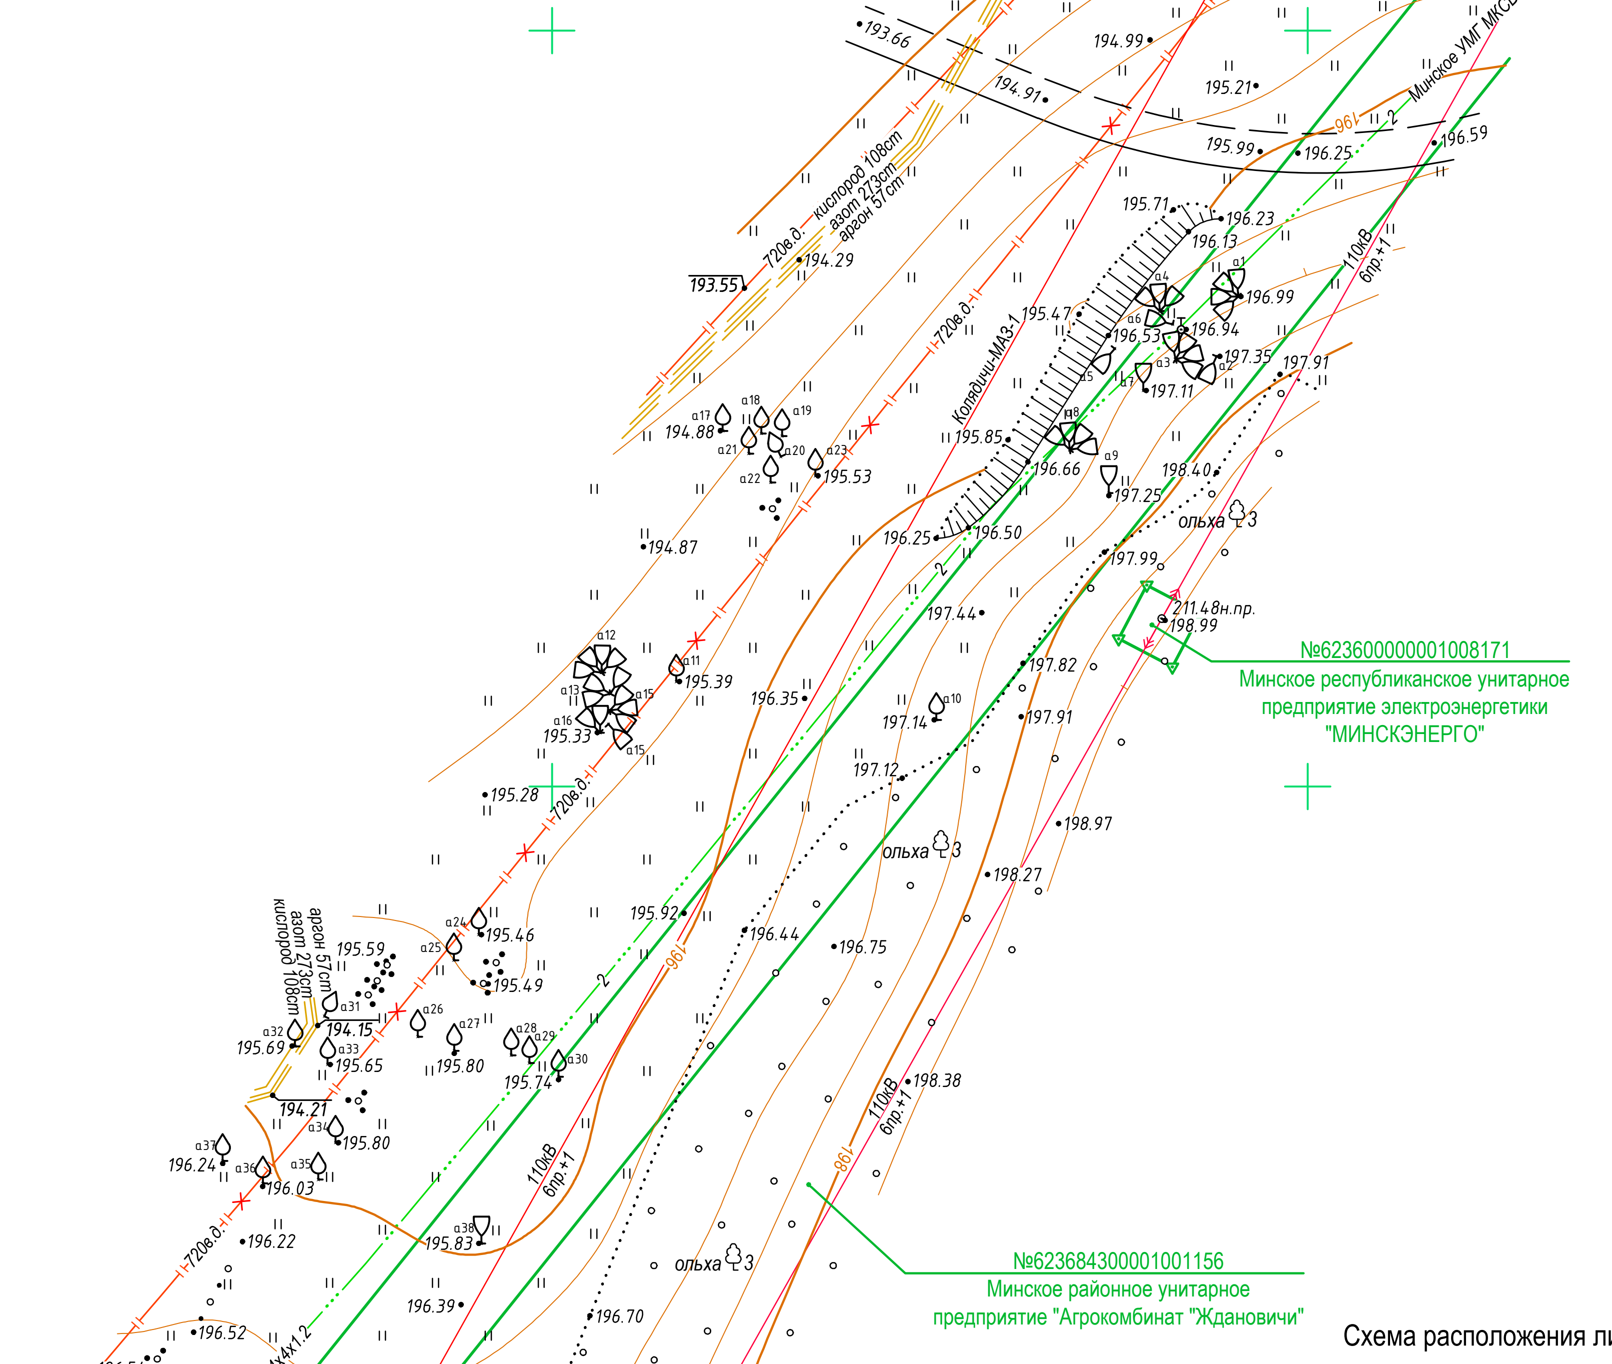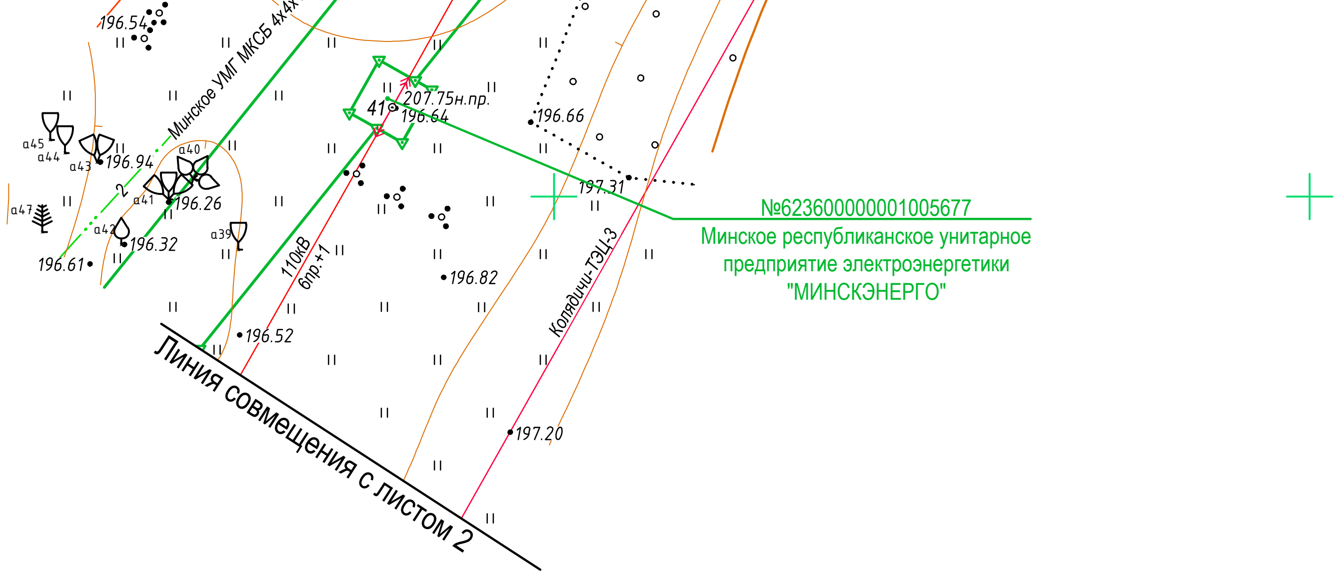ООО «ГеоДата»
Границы земельных участков нанесены
«15» февраля 2024 г.
Геодезист Садовская Г.Г.

УП "Минскинжпроект"
Красные линии отсутствуют
Ранее запроектированные сети отсутствуют
"11" марта 2025г.
Нач. отд. (Шапчиц)
Инженер (Бакулина)
25.1243

Схема расположения листов

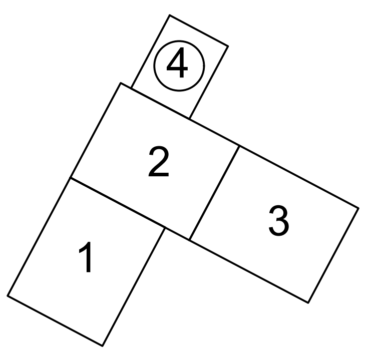

Коммунальное унитарное предприятие
«Минский городской центр инжиниринговых услуг»
инженерно-топографический план
ЗАРЕГИСТРИРОВАН
№ 250519 12 марта 2025 г.
инженерно-геодезические изыскания выполнены: февраль 2025 г.
Начальник отдела формирования и ведения фонда материалов инженерных изысканий
подпись О.И. Русак (Ф.И.О.)

Система высот Балтийская
Система координат г.Минск
Планшеты: -7+7;10,14

3.з № 519 от 13.02.2025 г.

						№ 0211-1-2025-ИЗ			
						Реконструкция ПС 110/10 кВ Корзюки в Минском районе			
Изм.	Колич	Лист	Ндок.	Подпись	Дата				
Директор		Ивашкевич			02.25	Заказчик: ОАО «Белэлектромонтажналадка»	Стадия	Лист	Листов
							С	4	4
Выполнил		Березюк			02.25	ИНЖЕНЕРНО-ТОПОГРАФИЧЕСКИЙ ПЛАН Масштаб М 1:500 В 1 сантиметре 5 метров Сплошные горизонтали проведены через 0,5 метра	ООО «ГеоДата»		
ЦММ составил		Березюк			02.25				
Проверил		Спарнюк			02.25				

ПРОФИЛЬ 1 Колядичи–МАЗ-1

230
225
220
215
210
205
200
195
190
185
180
175
170
165
160

Нтр=228.88
Нв.пр=224.50
Нс.пр=220.87
Нн.пр=217.45
t=+10

+0.0 опора №39
+4.4 луг
+44.2 высоковольтный кабель пс Чижовка–пс Корзюки
+46.5 6-вольтный кабель (2) рп134–п.ст.Корзюки
+48.7 6-вольтный кабель рп134–п.ст.Корзюки
+66.6 ось дороги (Г)

Нтр=221.86
Нв.пр=216.69
Нс.пр=213.47
Нн.пр=210.39
t=+10

+16.3 пустырь

Нтр=222.72
Нв.пр=219.53
Нс.пр=216.40
Нн.пр=213.37
t=+10

+92.9 опора №40

Нтр=216.74
Нв.пр=212.09
Нс.пр=209.14
Нн.пр=206.28
t=+10

+62.1 огород

Нтр=217.18
Нв.пр=213.90
Нс.пр=210.81
Нн.пр=207.80
t=+10

+82.9 опора №41

+34.8 кабель связи (2) Минское УМГ МКСБ 4х4х1.2

Нтр=213.88
Нв.пр=207.64
Нс.пр=204.48
Нн.пр=201.57
t=+10


+83.3 ось полевой дороги ш.3 м
+91.3 газопровод ст.720 в.д. нед

+44.5 газопровод ст.720 в.д.

Нтр=218.79
Нв.пр=213.82
Нс.пр=210.07
Нн.пр=206.34
t=+10

+95.6 опора №42

М1:5000 горизонтальный
М1:500 вертикальный

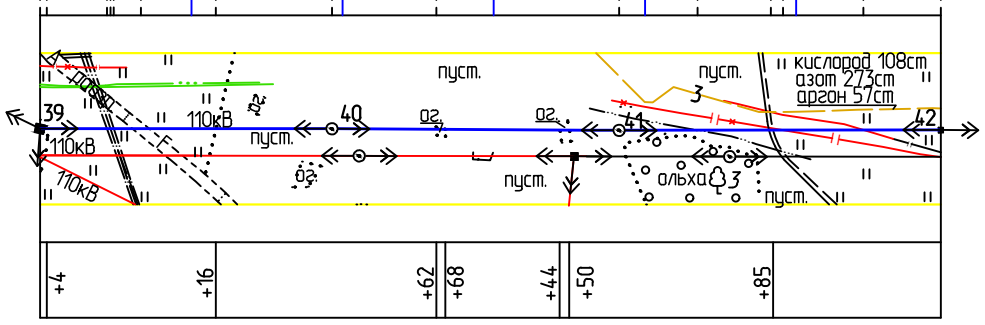


Абрис	
Пикетаж угодий	+4 +16 +62 +68 +44 +50 +85
Отметки оси	203.33 203.48 203.46 203.44 203.80 203.30 203.18 201.99 201.94 199.99 198.30 196.64 195.82 196.22 195.50 194.89 194.48 191.05 188.83
Пикетаж	4 44 47 49 67 16 93 62 83 35 83 91 45 96 ПК0 1 2 3 4 5
Отметки левого профиля	
Отметки правого профиля	
Углы, прямые, километры	
Приведенный пролет	
Длина анкерного участка	
Прогнозируемая глубина грунтовых вод и их агрессивность	
Особые условия: инженерно-геологические	
Особые условия: гидрологические	

Система высот Балтийская

Изм.	Колич	Лист	Ндок.	Подпись	Дата	№ 0211-1-2025-ИЗ		
						Реконструкция ПС 110/10 кВ Корзюки в Минском районе		
Директор		Ивашкевич			02.25	Заказчик: ОАО «Белэлектромонтажналадка»	Стадия	Лист	Листов
							С	1	3
Выполнил		Березюк			02.25	Профиль ЛЭП	ООО «ГеоДата»		
ЦММ составил		Березюк			02.25				
Проверил		Спарнюк			02.25				

ПРОФИЛЬ 2 Колядичи–ТЭЦ–3

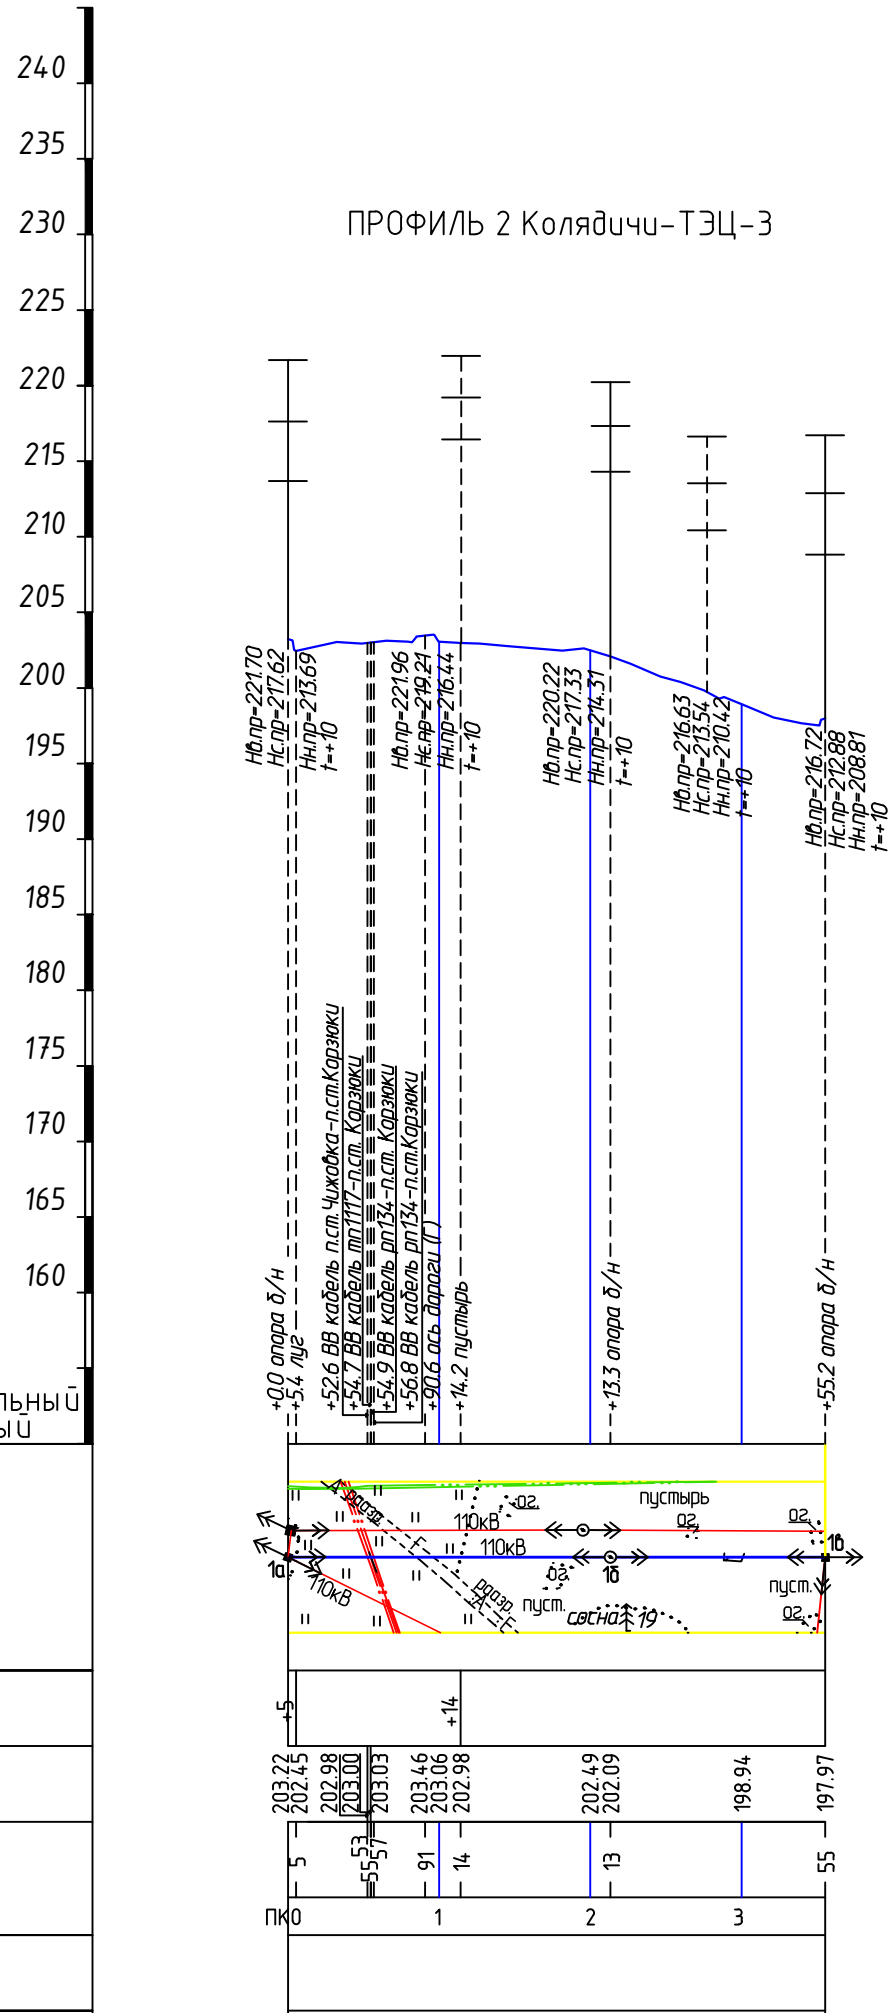


M1:5000 горизонтальный
M1:500 вертикальный

Абрис	
Пикетаж угодий	
Отметки оси	
Пикетаж	
Отметки левого профиля	
Отметки правого профиля	
Углы, прямые, километры	
Приведенный пролет	
Длина анкерного участка	
Прогнозируемая глубина грунтовых вод и их агрессивность	
Особые условия: инженерно-геологические	
Особые условия: гидрологические	

Система высот Балтийская

Изм.	Колич	Лист	Ndок.	Подпись	Дата	№ 0211-1-2025-ИЗ		
						Реконструкция ПС 110/10 кВ Корзюки в Минском районе		
Директор		Ивашкевич			02.25	Заказчик: ОАО «Белэлектромонтажналадка»	Стадия	Лист	Листов
							С	2	3
Выполнил		Березюк			02.25	Профиль ЛЭП	ООО «ГеоДата»		
ЦММ составил		Березюк			02.25				
Проверил		Спарнюк			02.25				


ПРОФИЛЬ 3 на ПС 110/10кВ "Корзюки"

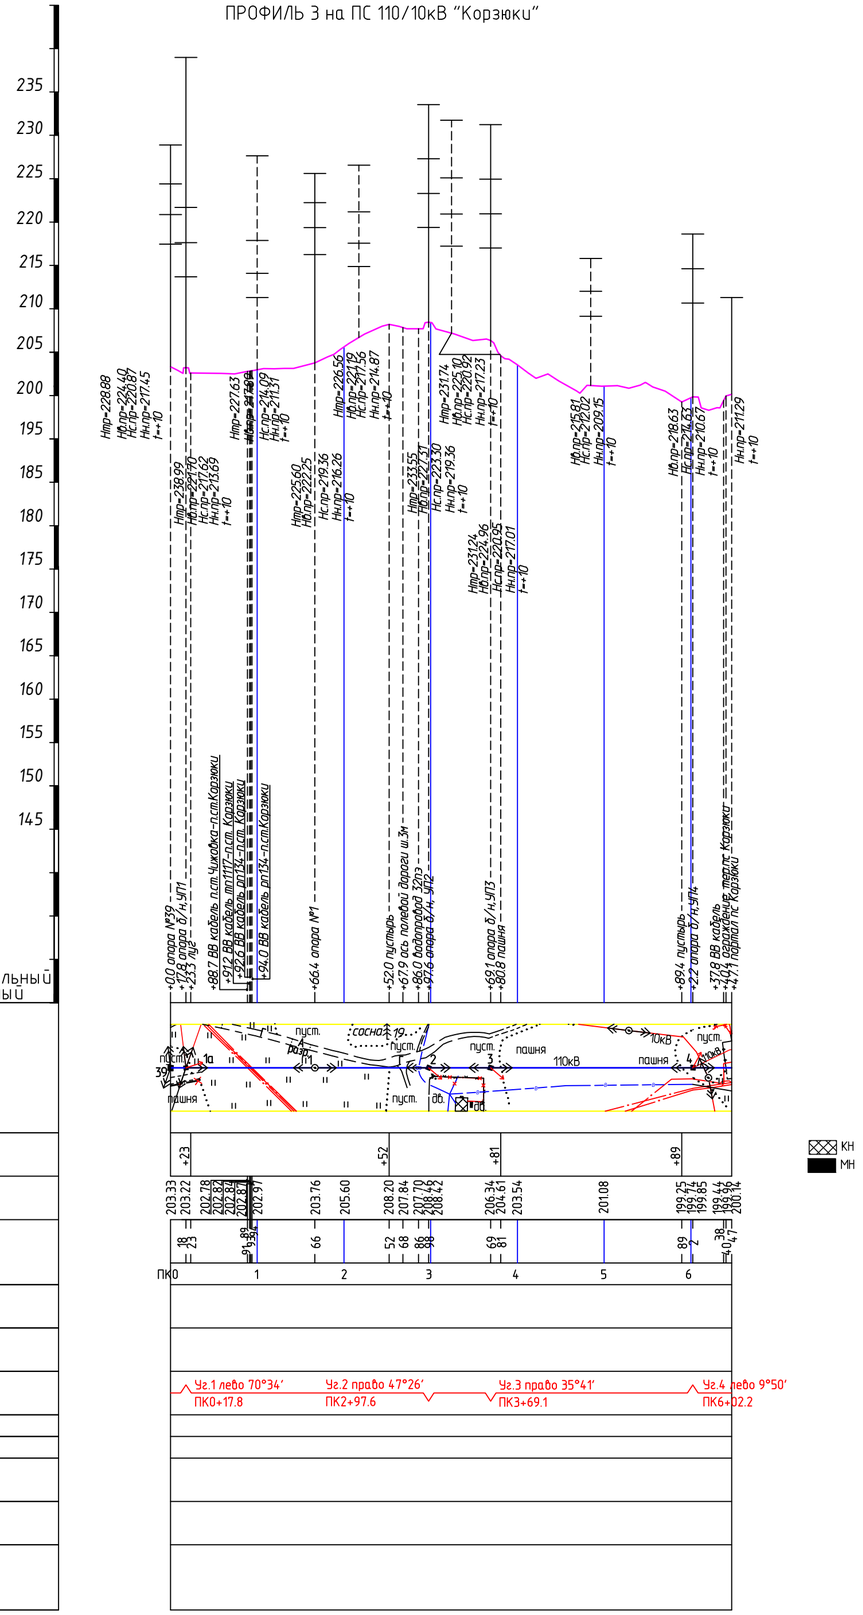

М1:5000 горизонтальный
М1:500 вертикальный

Абрис	
Пикетаж угодий	
Отметки оси	
Пикетаж	
Отметки левого профиля	
Отметки правого профиля	
Углы, прямые, километры	
Приведенный пролет	
Длина анкерного участка	
Прогнозируемая глубина грунтовых вод и их агрессивность	
Особые условия	инженерно-геологические
	гидрологические

ПРОФИЛЬ 4 от опоры б/н с ПК 6+2.2 на второй портал

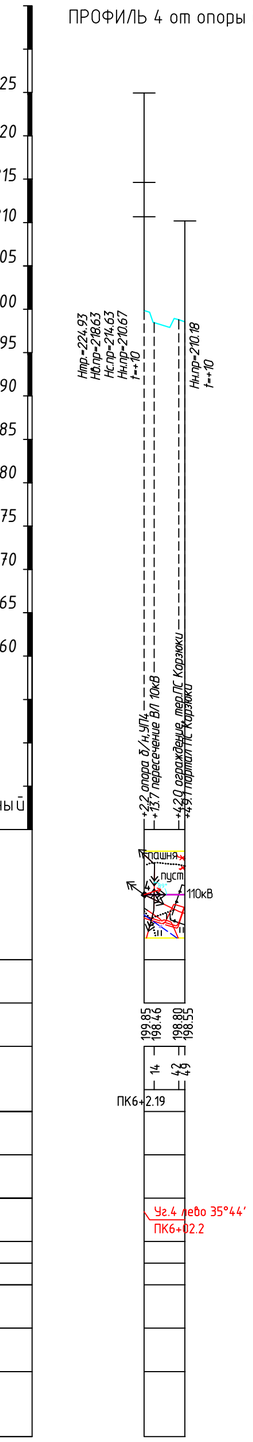

М1:5000 горизонтальный
М1:500 вертикальный

Абрис	
Пикетаж угодий	
Отметки оси	
Пикетаж	
Отметки левого профиля	
Отметки правого профиля	
Углы, прямые, километры	
Приведенный пролет	
Длина анкерного участка	
Прогнозируемая глубина грунтовых вод и их агрессивность	
Особые условия	инженерно-геологические
	гидрологические

Система высот Балтийская

Изм.	Колич	Лист	Nдок.	Подпись	Дата	№ 0211-1-2025-ИЗ		
						Реконструкция ПС 110/10 кВ Корзюки в Минском районе		
Директор		Ивашкевич			02.25	Заказчик: ОАО «Белэлектромонтажналадка»	Стадия	Лист	Листов
							С	3	3
Выполнил		Березюк			02.25	Профиль ЛЭП	ООО «ГеоДата»		
ЦММ составил		Березюк			02.25				
Проверил		Спарнюк			02.25				