
Схема расположения площадки Пм2 и фундаментов

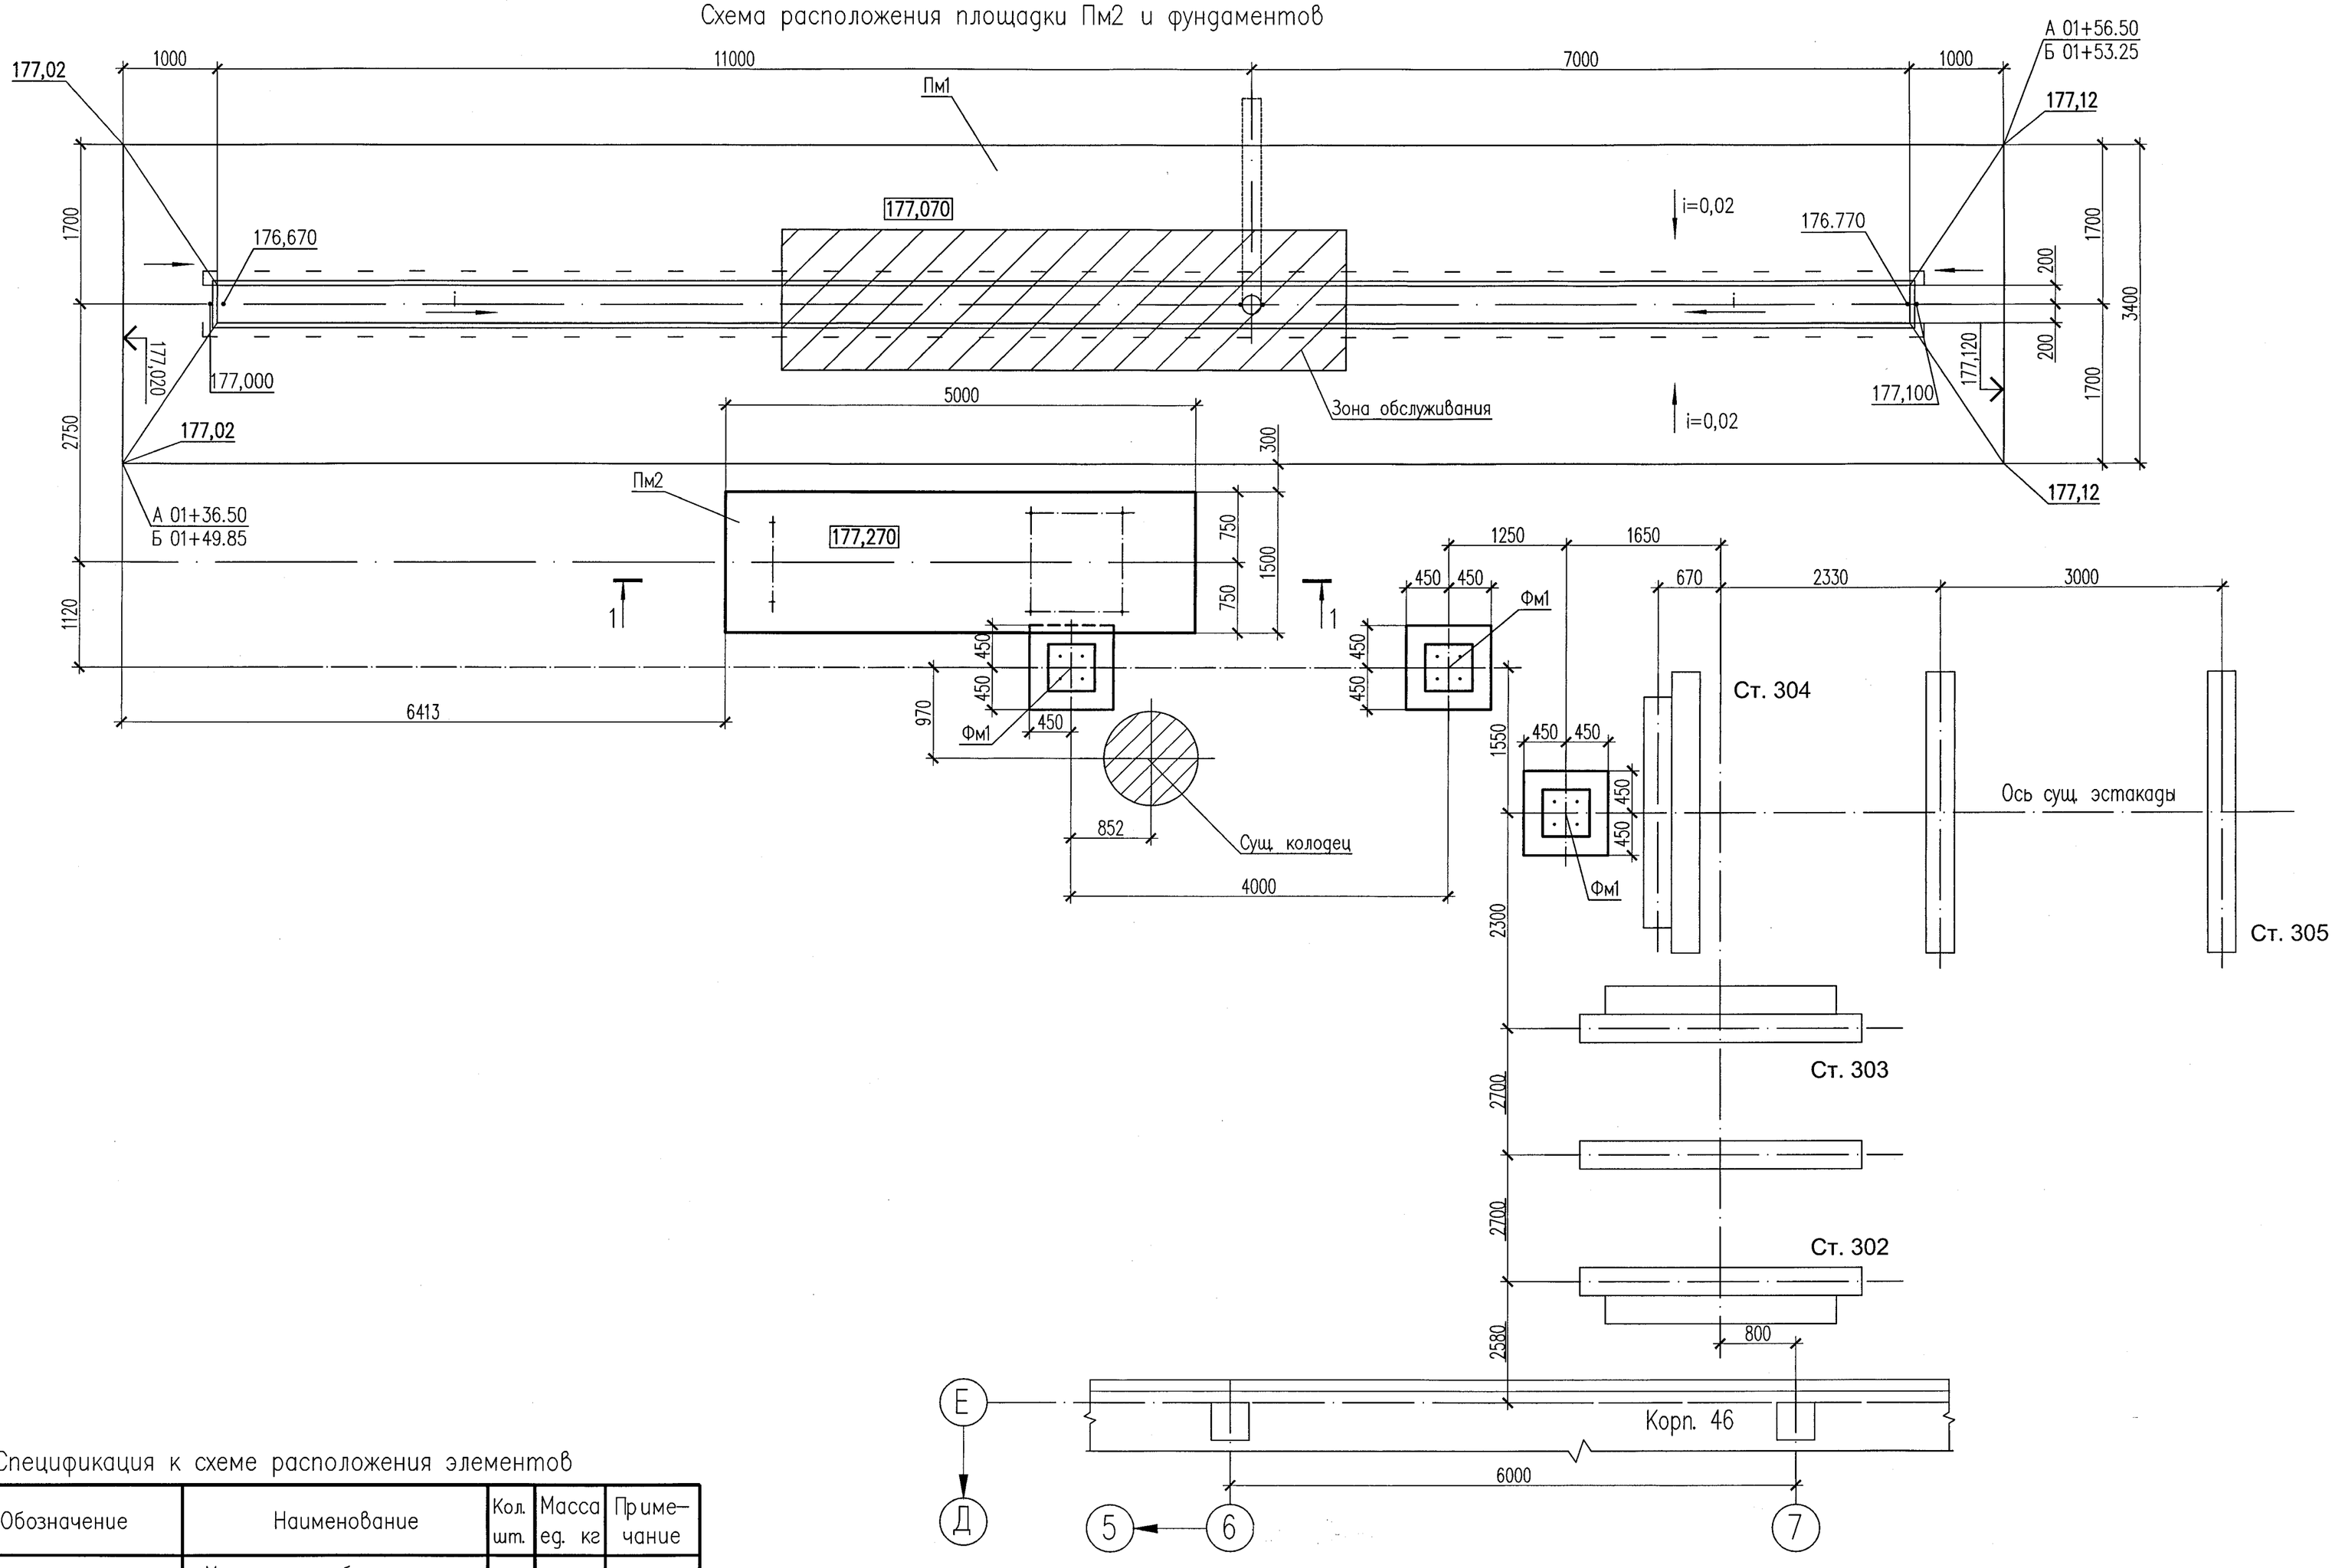

Спецификация к схеме расположения элементов

Марка, поз.	Обозначение	Наименование	Кол. шт.	Масса ед. кг	Приме-чание
		Монолитные ж.б. элементы			
Пм2	26165-46/1-КЖ л.6	Площадка Пм2	1		
		Фундаменты			
Фм1	26165-46/1-КЖ л.7	Фм1	3		

1. Общие данные см. л.1.
2. Данный лист читать совместно с л. 6.

						26165-46/1-КЖ
1	–	Нов.	920-26		06.26	ОАО "Завод горного воска" "Техническая модернизация площадки налива парафиновой эмульсии в автоцистерны" в производственном корпусе 46, инвентарный номер по бухгалтерскому учету 056 ОАО "Завод горного воска" по адресу: Минская область, Пуховичский район, г.п. Свислочь, ул. Партизанская, д. 2"
Изм.	Кол.уч.	Лист	№ док.	Подп.	Дата	
Нач.отд.		Шапель			07.26	Площадка налива парафиновой эмульсии в автоцистерны
Н. контр.		Шафаревич			07.26	
Пров.		Орабчук			07.26	Схема расположения площадки Пм2 и фундаментов
Разраб.		Майсюк			07.26	

Стадия	Лист	Листов
С	5	

ОАО "ГИАП" г. Гродно

Согласовано:
Рук. гр. МПО Базарова 07.26
Гл. спец. ОПУ Кугунов 07.26
Рук. ГР. КМ Яскевич 07.26

Взам. инв. N
Подп. и дата
Инв. N подл. 59128

Формат А2