

Элемент генплана
М 1:500

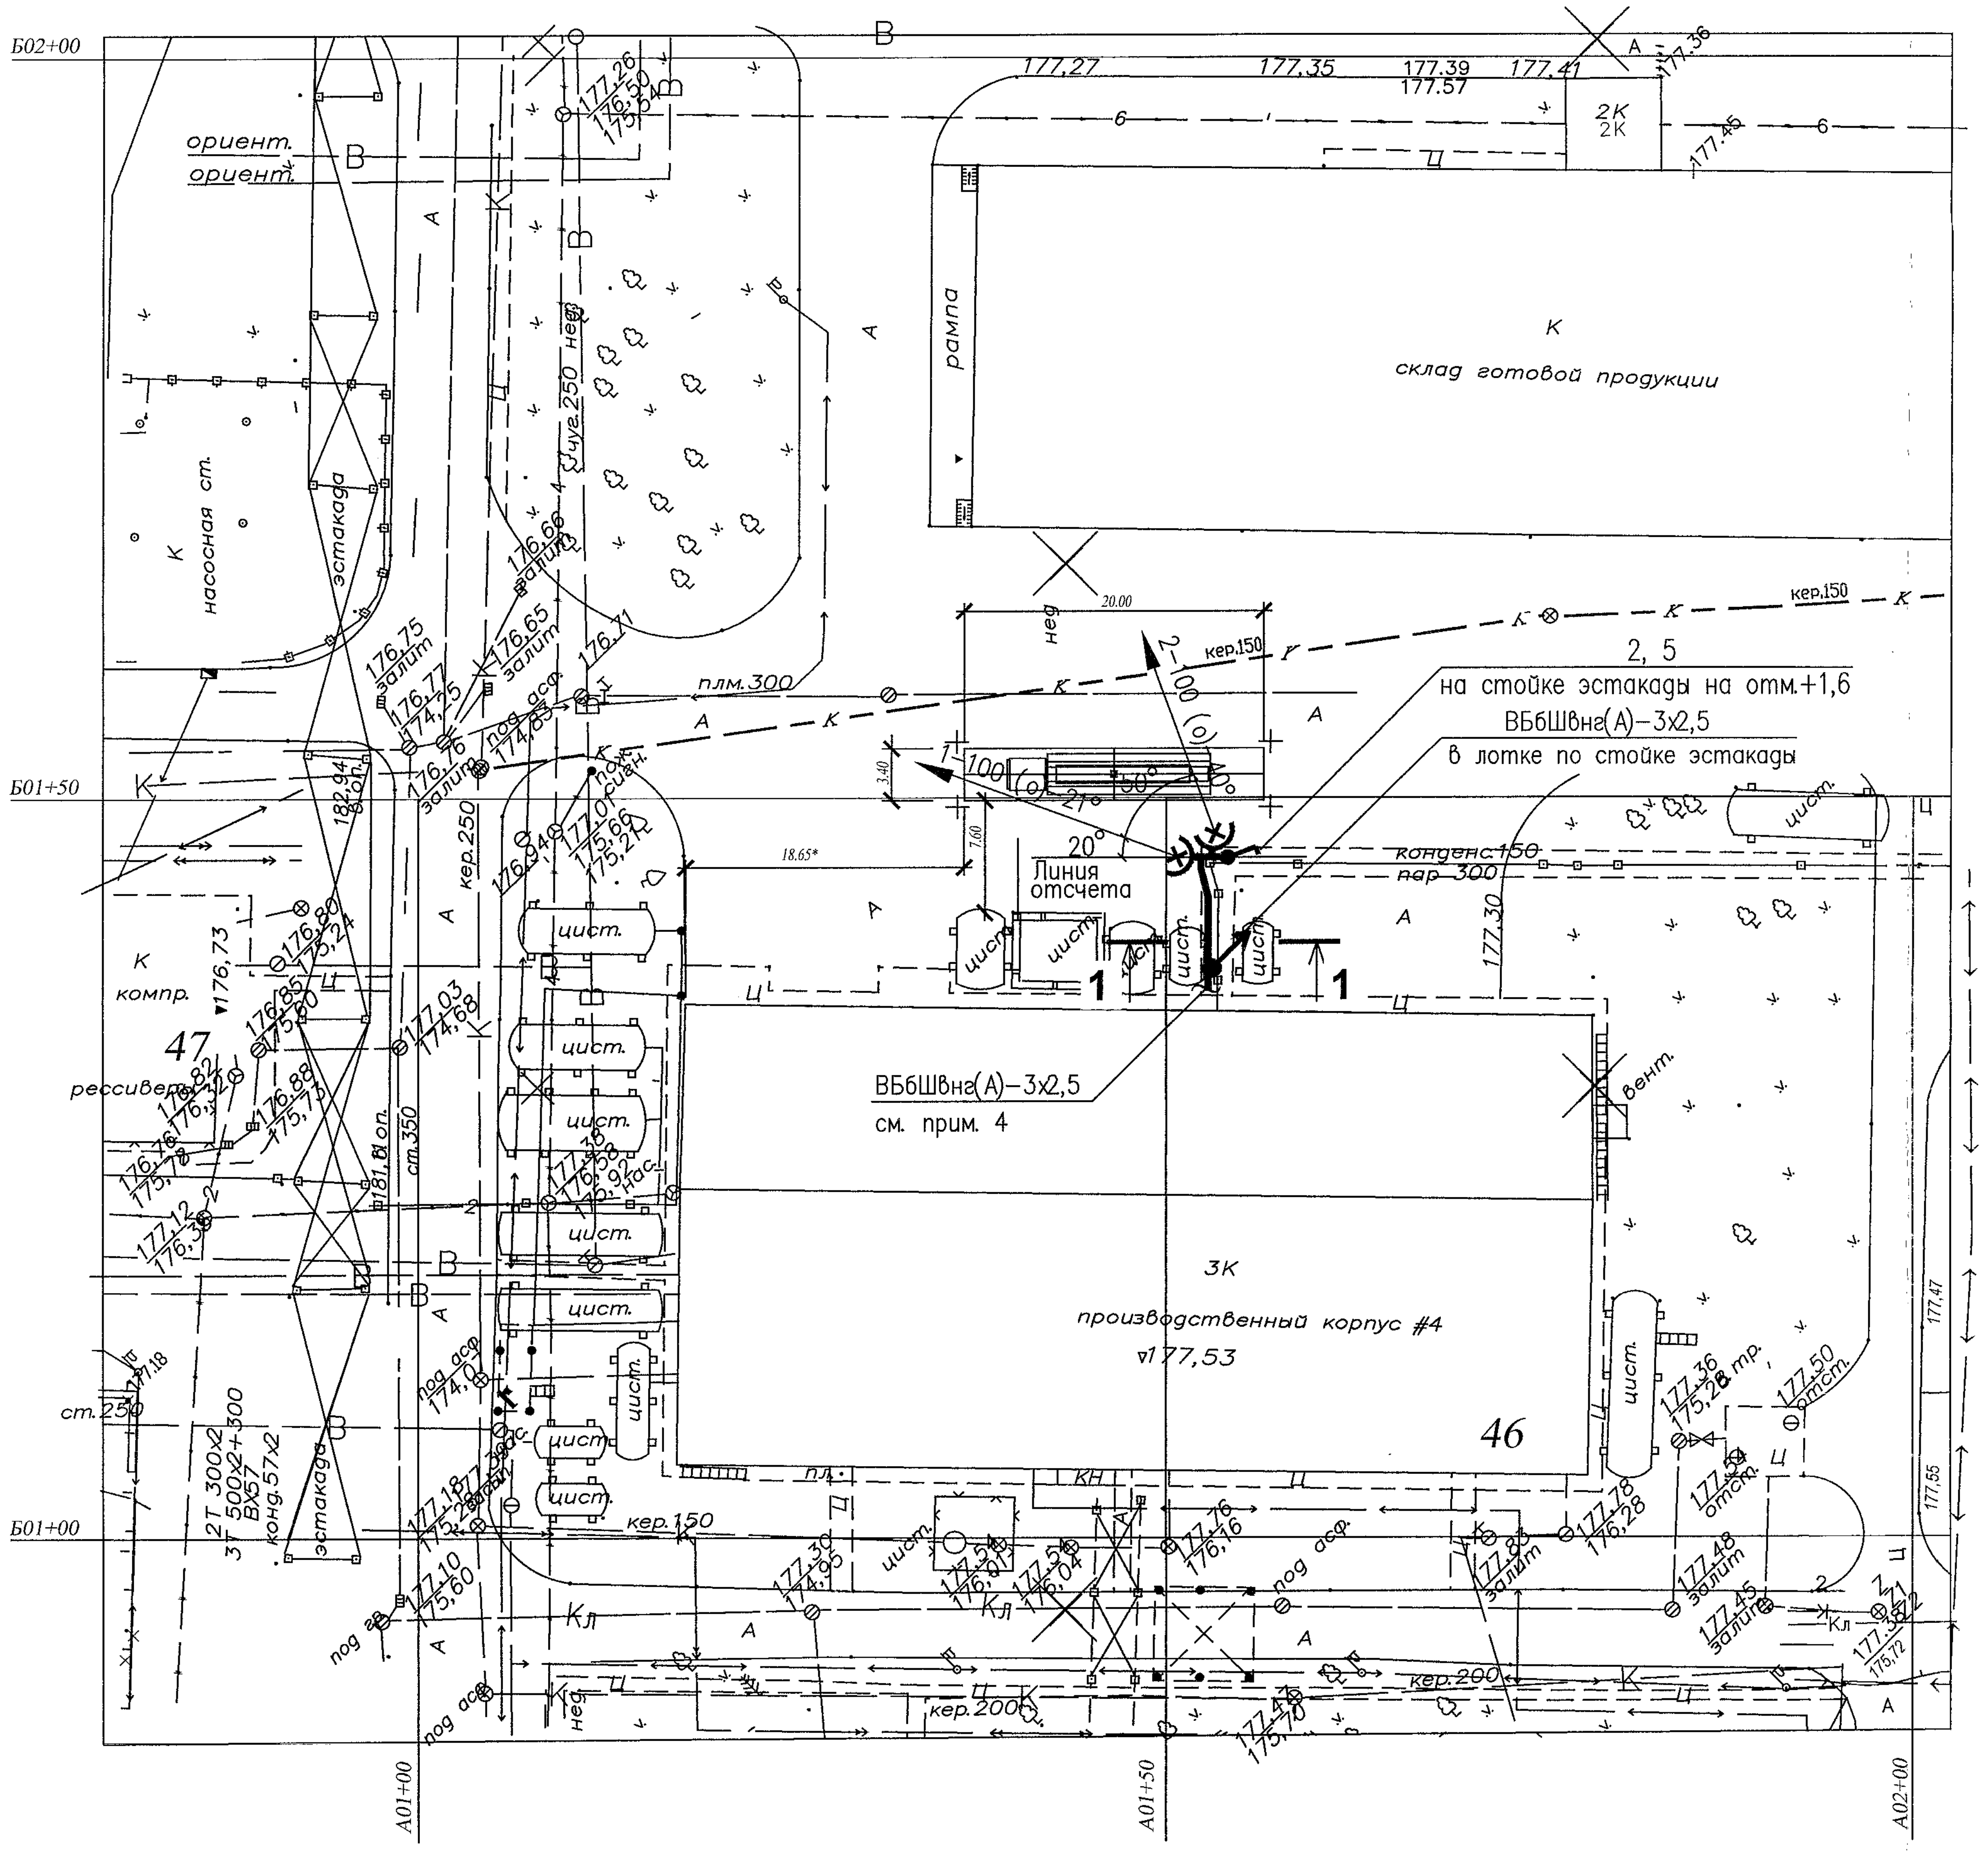


1-1

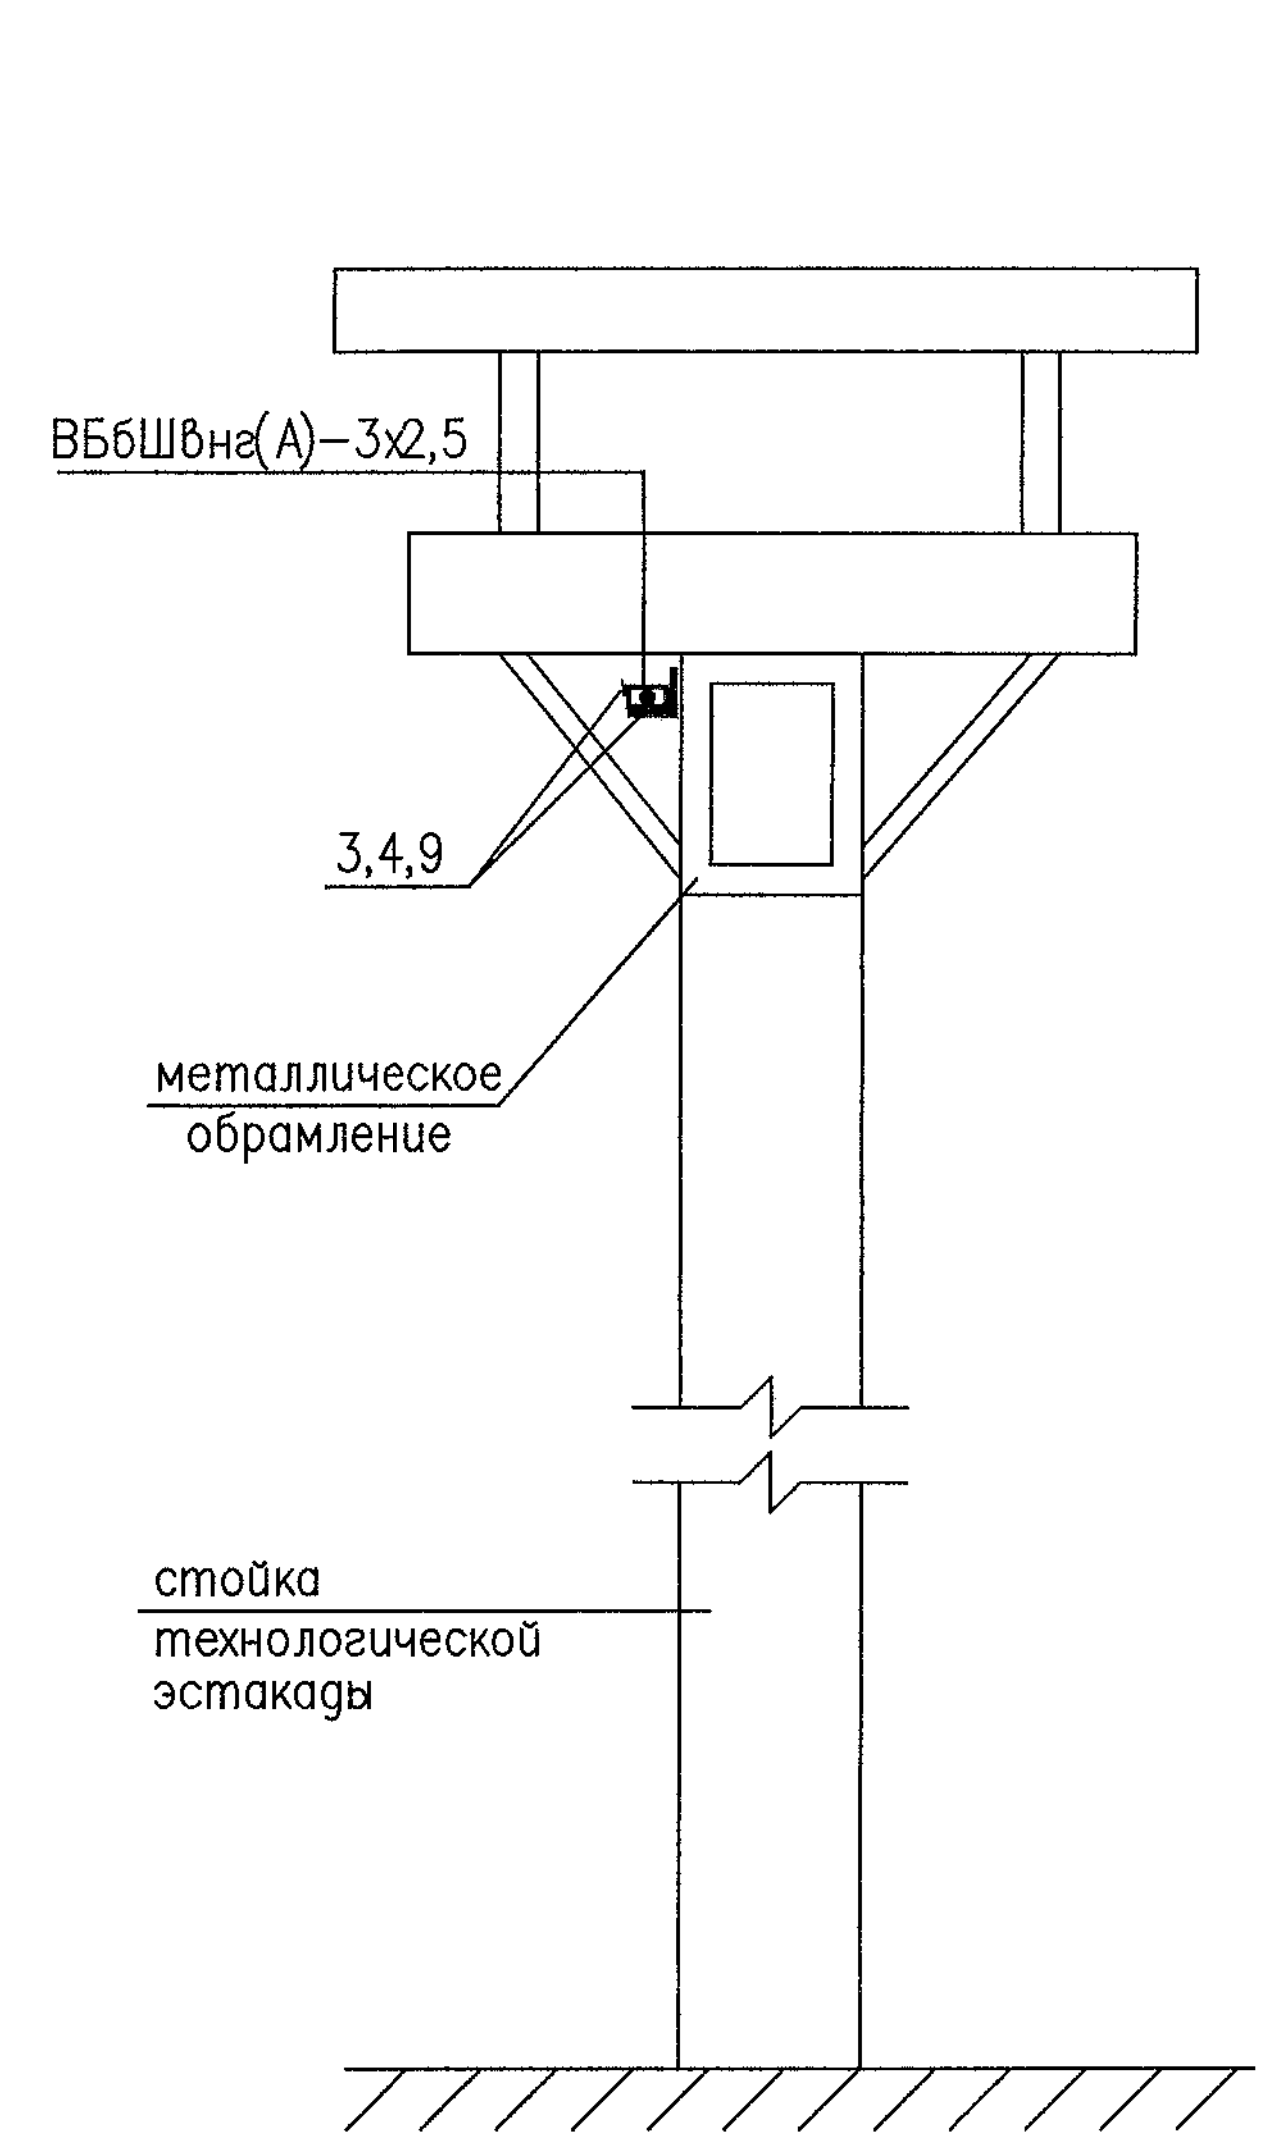

Марка, поз.	Обозначение	Наименование	Кол.	Масса, ед. кг.	Прим.
1		Прожектор	2		
		GALAD Эверест ДО 02-200-001			
		с линзами 0016 IP65, У1			
2		Выключатель пакетный	1		
		ПВ1-16УХЛ156Б			
3		Лоток перфорированный Н=50 мм;	4		
		L=2000 мм			
4		Крышка лотка В=50 мм; L=2000 мм	4		
5		Профиль Z-образный, L=300 мм	1		для уст. поз. 2
6		Коробка ответвительная			
		КОР-74У1,5	1		
7		Кабель ВБбШвнг(А)-3х2,5	20 м		
8		Кабель ВВГнг(А)-3х1,5	5 м		для подкл. поз. 1
9	ГОСТ 8509-93	Уголок 50х50х5	8 м		

1. Освещенность на уровне горловин автоцистерн составляет 20 лк, на уровне площадки – 30 лк.
2. Заземление осветительного оборудования выполняется отдельной защитной жилой кабеля.
3. Основные показатели осветительной установки:
   - расчетная мощность – 0,2 кВт;
   - количество прожекторов – 2 шт.
4. Кабель подключить от ближайшей ответвительной коробки освещения площадки обслуживания цистерн.
5. Уточнение высоты установки, наклона и поворота прожекторов выполняется заказчиком по месту.
6. Степень очистки от окалины и продуктов коррозии наружных поверхностей металлоконструкций, подлежащих окрашиванию – 2 по ГОСТ 9.402-2004 ЕСЗКС. Степень обезжиривания поверхности перед окрашиванием – "Первая" по ГОСТ 9.402-2004 ЕСЗКС.
7. Окраску металлоконструкций из черного металла выполнить эмалью ПФ-115 ГОСТ 6465-76 в 2 слоя по грунтовке ГФ-021 ГОСТ 25129-82 в 2 слоя. Допускается применение других материалов, устойчивых к среде эксплуатации, имеющих сертификат соответствия или декларацию о соответствии в Республике Беларусь.

Условные обозначения

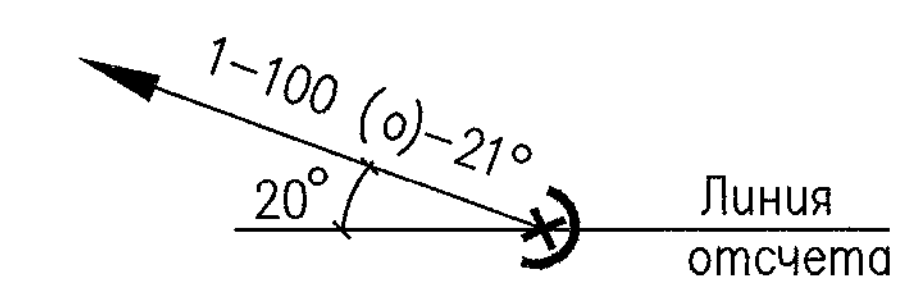

N – номер прожектора
100 – мощность прожектора
(о) – наличие вторичной оптики (линзы 0016)
21° – угол наклона прожектора от линии горизонта
20° – угол наклона прожектора от линии отсчета

Изм.	Кол.уч.	Лист	N док.	Подп.	Дата	26165-46/1-ЭН
						ОАО "Завод горного воска" «Техническая модернизация площадки налива парафиновой эмульсии в автоцистерны» в производственном корпусе 46, инвентарный номер по бухгалтерскому учету 056 ОАО «Завод горного воска» по адресу: Минская область, Пуховичский район, г.п. Свислочь, ул. Партизанская, д. 2»
Утв.		Величко				Площадка налива парафиновой эмульсии в автоцистерны — Стадия: С; Лист: 2; Листов:
Н.контр.		Акстин			05.26	
Гл.спец.		Медведь			05.26	
Пров.		Приписнов			05.26	Электроосвещение. План — ОАО "ГИАП" г. Гродно
Разраб.		Филатова			05.26	

Согласовано:

МТО	Базарова		05.26
Гл.спец.ПБ	Ситько		05.26

Взам. инв.N | Подпись и дата | Инв.N подл.

Формат А2