Ведомость рабочих чертежей комплекта КЛ/МК-6-ВАО

ЛИСТ	НАИМЕНОВАНИЕ	ПРИМЕЧАНИЕ
1	Общие данные	
2	Схема размещения визуального адресного ориентирования на компоновочном плане.	
3	Графическое заполнение номерного знака.	
4	Графическое заполнение номерного знака. Цветовое решение.	
5	Графическое заполнение указателя подъезда №1.	
6	Графическое заполнение указателя подъезда №1.Цветовое решение.	
7	Графическое заполнение указателя подъезда №2.	
8	Графическое заполнение указателя подъезда №2.Цветовое решение.	
9	Графическое заполнение указателя подъезда №3.	
10	Графическое заполнение указателя подъезда №3.Цветовое решение.	
11	Графическое заполнение указателя подъезда №4.	
12	Графическое заполнение указателя подъезда №4. Цветовое решение	
13	Общий вид рисованного номерного знака.	
14	Схема размещения информационных знаков на фасадах 1-9, А-Б.	
15	Схема размещения информационных знаков на фасаде 9-1, А1-Б1.	
16	Графическое заполнение указателя ПТС	
17	Графическое заполнение указателя ПТС. Цветовое решение	

1. Комплект чертежей ВАО выполнен по заданию заказчика №
2. Комплект чертежей включает в себя набор оборудования, обеспечивающего визуальную ориентацию в микрорайоне,в том числе:
   2.1. Номерные знаки /накладные/. Выполняются из оцинкованной стали с нанесением полимерного покрытия. Графическая часть наносится с помощью самоклеющихся световозвращающих пленок с гарантийным сроком эксплуатации не менее 5 лет и защитного полимерного лака.
   2.2. Номерные знаки, рисованные на панелях домов. Выполняются по разработанным трафаретам красками для фасадных работ.
   2.3. Указатели подъездов накладные. Выполняются из оцинкованной стали. Графическая часть наносится с помощью самоклеющихся световоздвращающих пленок с гарантийным сроком эксплуатации не менее 5 лет и защитного полимерного лака.

3. Строительный проект разработан в соответствии с заданием на проектирование, техническим регламентом "Здания и сооружения, строительные материалы и изделия. Безопасность", актами Республики Беларусь, межгосударственными и национальными ТНПА, с соблюдением технических условий.

4.Названия улицы и номер дома даны условно. Фирма-изготовитель разрабатывает знаки после получения задания от заказчика на основании письма Мингорисполкома.

5. "Наименование оборудования (изделий, материалов) указано в проектной документации расчетное и представлено как аналог. Заказчик определяет марку закупаемого оборудования (изделий, материалов) по итогам проведения конкурсных процедур с учетом технических характеристик, указанных в проектной документации".

Минское городское унитальное предприятие по строительству Минского горисполкома
К ПРОИЗВОДСТВУ РАБОТ
3 0 ОКТ 2024
Подпись
ТРBY

Альбом 2.1 ч.7

Изм.	Кол.	Лист	№док.	Подпись	Дата
ГАП		Жлобо			04.24
Утвердил		Горшков			04.24
Проверил		Ковалек			04.24
Разработал		Колесник			04.24
Н. контроль		Крючатова			04.24

Объект КЛ/МК-6-ВАО Проект 852621

"Строительство многоквартирных жилых домов типовых потребительских качеств до десяти этажей на территории войсковой части 68473 в военном городке "Колодищи". Жилой дом №6 по генплану"

9-ти этажный жилой дом серии №464-М


Стадия	Лист	Листов
С	1	17

Общие данные

Архитектурный Военпроект

Формат А3

Взам. инв. №	Подпись и дата	Инв. № подл.

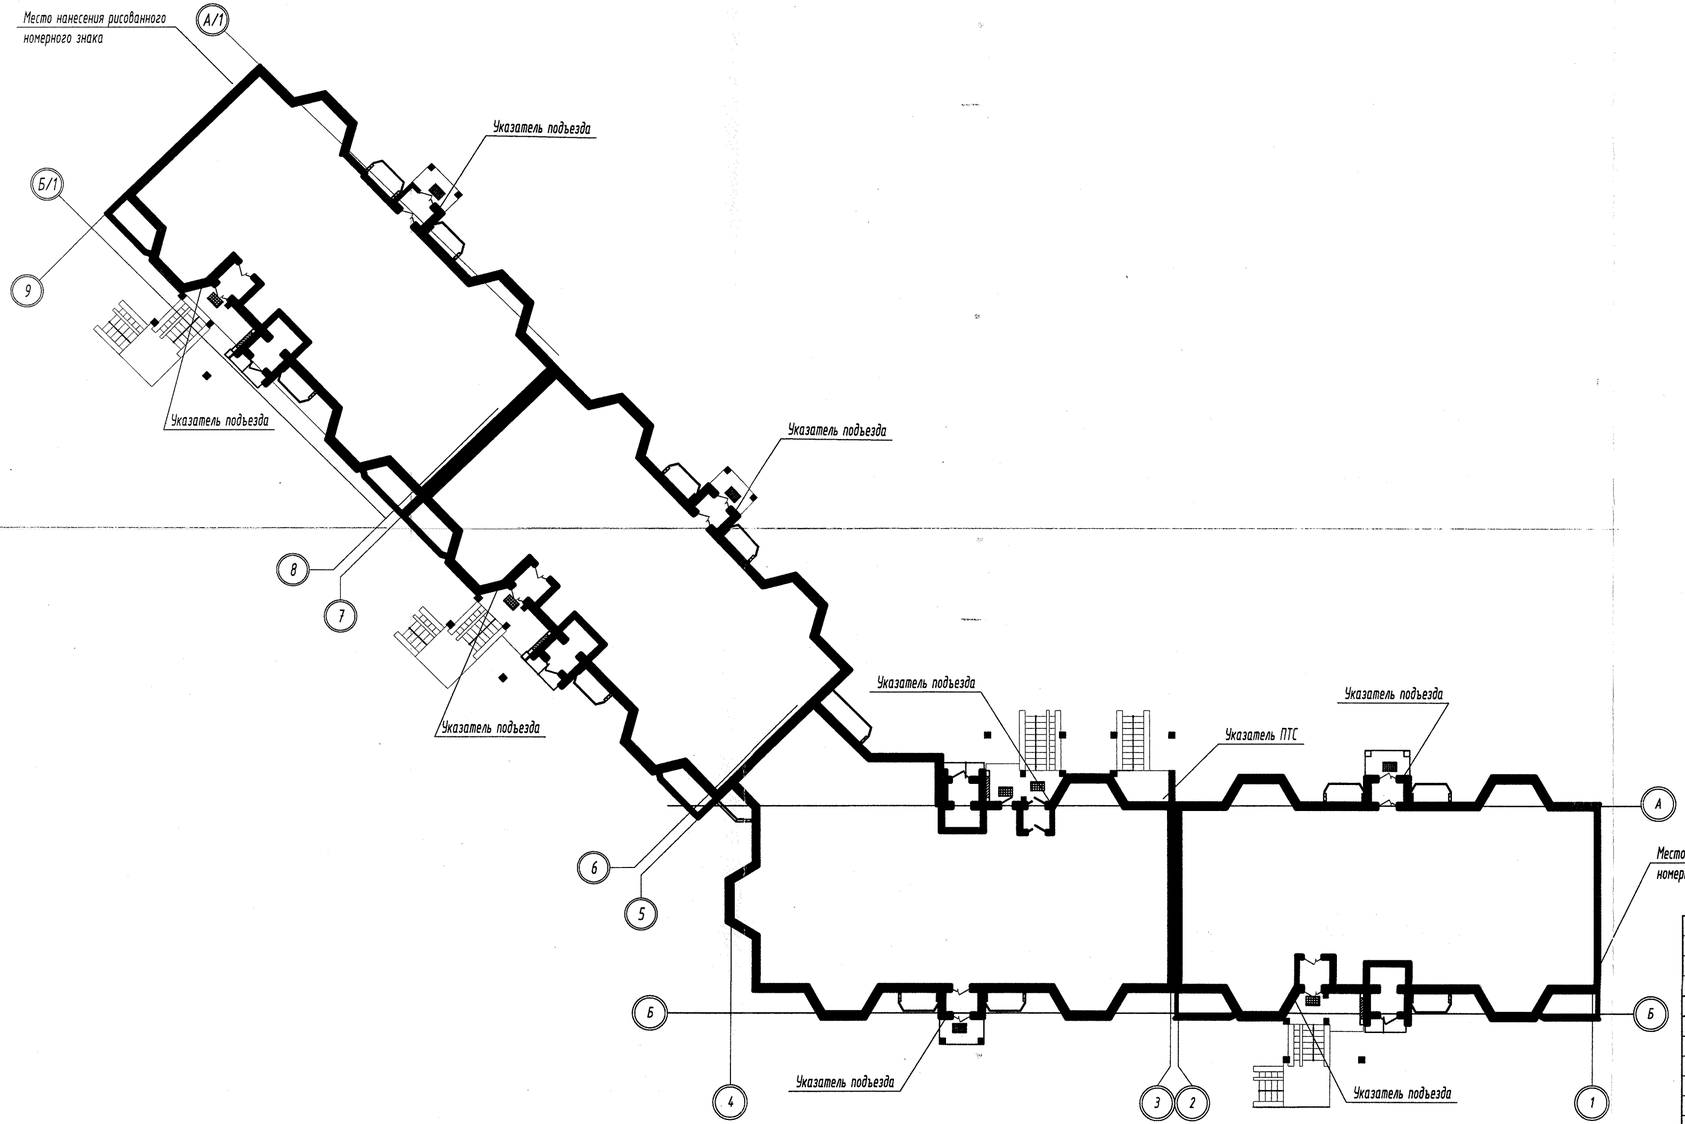

Инв. № подл. | Подпись и дата | Взам. инв. №

Подпись

Изм.	Кол.	Лист	№док.	Подпись	Дата
ГАП		Жлобо			04.24
Утвердил		Горшков			04.24
Проверил		Ковалек			04.24
Разработал		Колесник			04.24
Н. контроль		Крючатова			04.24

Объект КЛ/МК-6-ВАО — Проект 852621

"Строительство многоквартирных жилых домов типовых потребительских качеств до десяти этажей на территории войсковой части 68473 в военном городке "Колодищи". Жилой дом №6 по генплану"

9-ти этажный жилой дом серии М464-М

Стадия	Лист	Листов
С	2	

Схема размещения визуального адресного ориентирования на компоновочном плане

Военпроект

Формат А4х3

Архивный

Графическое заполнение номерного знака



1. Данный чертеж следует рассматривать как задание для разработки документации на заводе-изготовителе на стадии КД.

2. После зачистки и подготовки поверхности на изделия следует нанести полимерное покрытие RAL 9016.

3. При выводе изображения на печать возможны отклонения от заложенных колеров. Цвета необходимо соблюдать в точности с заданной маркировкой.

4. Название улицы и иные подписи выполняются шрифтом гарнитуры Arial, нумерация подъездов выполняется шрифтом гарнитуры - LTYPESHP.

5. Проектные адресные знаки могут быть уточнены БТИ по факту их присвоения.

...ГКУ... Дирекция ...ительства Мособлисполкома
ПРОИЗВОДСТВУ РАБОТ
3 0 ОКТ 2024
Подпись

Альбом 2.1 ч.7

Изм.	Кол.	Лист	№док.	Подпись	Дата
ГАП		Жлобо			04.24
Утвердил		Горшков			04.24
Проверил		Ковалек			04.24
Разработал		Колесник			04.24
Н. контроль		Крючатова			04.24

Объект КЛ/МК-6-ВАО Проект 852621

"Строительство многоквартирных жилых домов типовых потребительских качеств до десяти этажей на территории войсковой части 68473 в военном городке "Колодищи". Жилой дом №6 по генплану"

9-ти этажный жилой дом серии М464-М

Стадия	Лист	Листов
С	3	

Графическое заполнение номерного знака

Военпроект

Формат А3


Взам. инв. №

Подпись и дата

Инв. № подл.

АРХИВНЫЙ

Графическое заполнение номерного знака

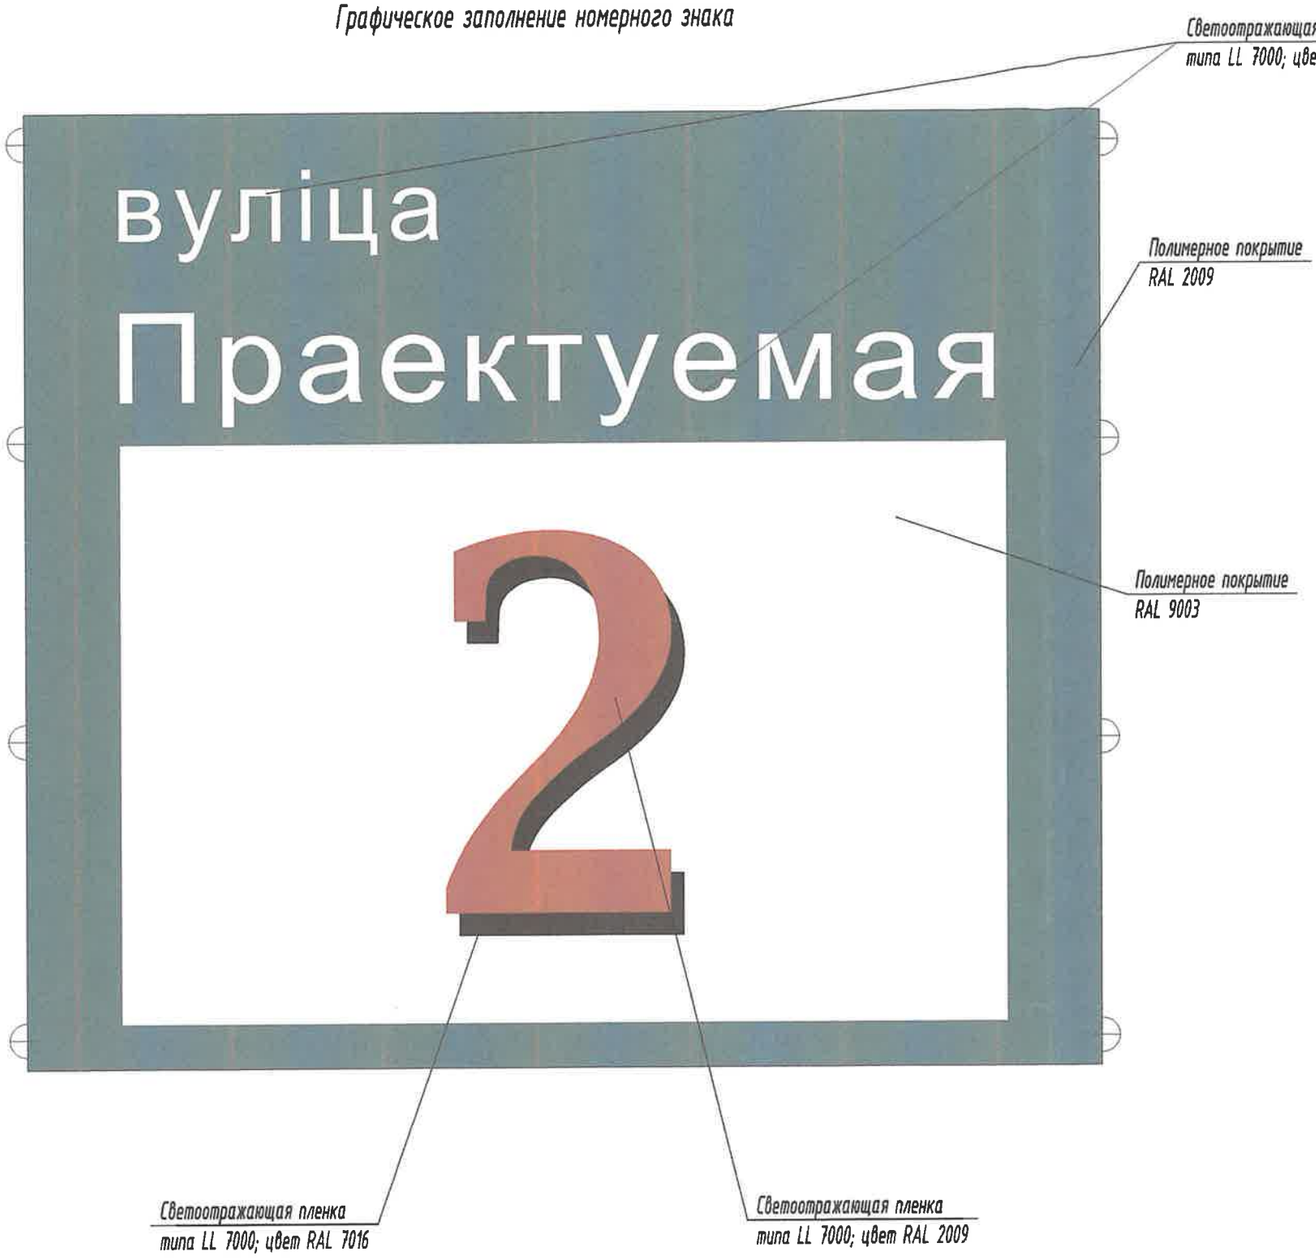

Данный чертеж следует рассматривать как задание для разработки документации на заводе-изготовителе на стадии кд.

После зачистки и подготовки и подготовки поверхности на изделия следует нанести полимерное покрытие.

При выводе изображения на печать возможны отключения от заложенных колеров. Цвета необходимо соблюдать в точности с заданной маркировкой.

Название улицы выполняется шрифтом гарнитуры Arial,
нумерация строений выполняется шрифтом гарнитуры - LTYPESHP.

Проектные адресные знаки могут быть уточнены БТИ по факту их присвоения.

Изготовить 4 штуки.

Площадь цифры "2" (RAL 2009) - 0.26 м2, площадь теневой части (RAl 7016) - 0.26 м2.

...питальник
...ительства Миноблисполкома
ПРОИЗВОДСТВУ РАБОТ
3 0 ОКТ 2024
Подпись

Альбом 2.1 ч.7

Изм.	Кол.	Лист	№док.	Подпись	Дата
ГАП		Жлобо			04.24
Утвердил		Горшков			04.24
Проверил		Ковалек			04.24
Разработал		Колесник			04.24
Н. контроль		Крючатова			04.24

Объект КЛ/МК-6-ВАО — Проект 852621

"Строительство многоквартирных жилых домов типовых потребительских качеств до десяти этажей на территории войсковой части 68473 в военном городке "Колодищи". Жилой дом №6 по генплану"

9-ти этажный жилой дом серии М464-М

Стадия	Лист	Листов
С	4	

Графическое заполнение номерного знака. Цветовое решение

Военпроект

Формат А3

Взам. инв. №

Подпись и дата

Инв. № подл.

Графическое заполнение указателя подъезда



1. Данный чертеж следует рассматривать как задание для разработки документации на заводе-изготовителе на стадии КД.

2. После зачистки и подготовки поверхности на изделия следует нанести полимерное покрытие RAL 9016.

3. При выводе изображения на печать возможны отклонения от заложенных колеров. Цвета необходимо соблюдать в точности с заданной маркировкой.

4. Название улицы и иные подписи выполняются шрифтом гарнитуры Arial, нумерация подъездов выполняется шрифтом гарнитуры - LTYPESHP.

5. Проектные адресные знаки могут быть уточнены БТИ по факту их присвоения.

Взам. инв. №

Подпись и дата

Инв. № подл.

Главное управление капитального строительства Минобороны России
К ПРОИЗВОДСТВУ РАБОТ
3 0 ОКТ 2024
Подпись

Альбом 2.1 ч.7

Изм.	Кол.	Лист	№док.	Подпись	Дата
ГАП		Жлобо			04.24
Утвердил		Горшков			04.24
Проверил		Ковалек			04.24
Разработал		Колесник			04.24
Н. контроль		Крючатова			04.24

Объект КЛ/МК-6-ВАО — Проект 852621

"Строительство многоквартирных жилых домов типовых потребительских качеств до десяти этажей на территории войсковой части 68473 в военном городке "Колодищи". Жилой дом №6 по генплану"

9-ти этажный жилой дом серии М464-М


Стадия	Лист	Листов
С	5	

Графическое заполнение указателя подъезда №1

Военпроект

Формат А3

Графическое заполнение указателя подъезда

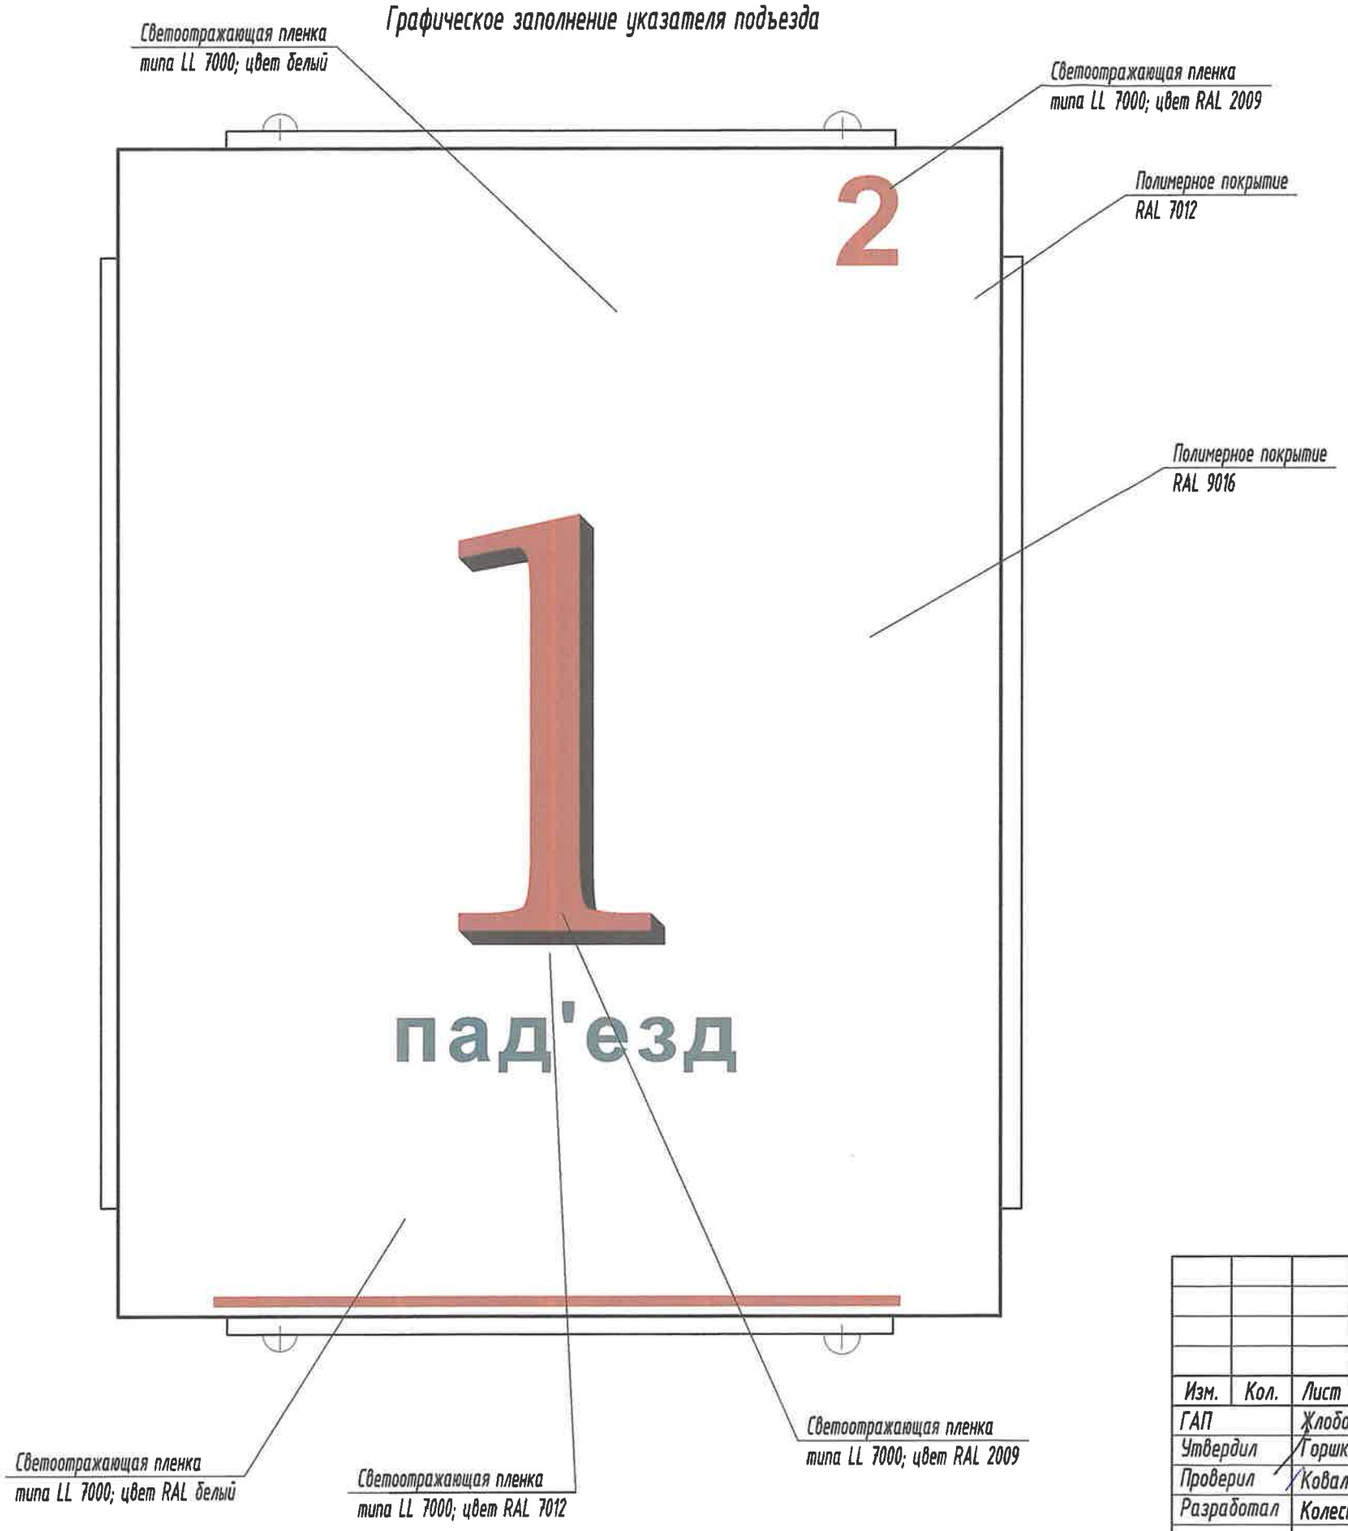

Данный чертеж следует рассматривать как задание для разработки документации на заводе-изготовителе на стадии кд.

После зачистки и подготовки и подготовки поверхности на изделия следует нанести полимерное покрытие.

При выводе изображения на печать возможны отключения от заложенных колеров. Цвета необходимо соблюдать в точности с заданной маркировкой.

Название улицы выполняется шрифтом гарнитуры Arial,
нумерация строений выполняется шрифтом гарнитуры - LTYPESHP.

Проектные адресные знаки могут быть уточнены БТИ по факту их присвоения.

Взам. инв. №

Подпись и дата

Инв. № подл.

Строительства Миноблисполкома
К ПРОИЗВОДСТВУ РАБОТ
3 0 ОКТ 2024
Подпись

Альбом 2.1 ч.7

Изм.	Кол.	Лист	№док.	Подпись	Дата
ГАП		Жлобо			04.24
Утвердил		Горшков			04.24
Проверил		Ковалек			04.24
Разработал		Колесник			04.24
Н. контроль		Крючатова			04.24

Объект КЛ/МК-6-ВАО — Проект 852621

"Строительство многоквартирных жилых домов типовых потребительских качеств до десяти этажей на территории войсковой части 68473 в военном городке "Колодищи". Жилой дом №6 по генплану"

9-ти этажный жилой дом серии М464-М

Стадия	Лист	Листов
С	6	

Графическое заполнение указателя подъезда №1. Цветовое решение

Военпроект

Формат А3

Графическое заполнение указателя подъезда



1. Данный чертеж следует рассматривать как задание для разработки документации на заводе-изготовителе на стадии КД.

2. После зачистки и подготовки поверхности на изделия следует нанести полимерное покрытие RAL 9016.

3. При выводе изображения на печать возможны отклонения от заложенных колеров. Цвета необходимо соблюдать в точности с заданной маркировкой.

4. Название улицы и иные подписи выполняются шрифтом гарнитуры Arial, нумерация подъездов выполняется шрифтом гарнитуры - LTYPESHP.

5. Проектные адресные знаки могут быть уточнены БТИ по факту их присвоения.

Взам. инв. №

Подпись и дата

Инв. № подл.


Разрешается строительство и производство работ
ПРОИЗВОДСТВУ РАБОТ
30 ОКТ 2024
Подпись

Альбом 2.1 ч.7

Изм.	Кол.	Лист	№док.	Подпись	Дата	Объект КЛ/МК-6-ВАО	Проект 852621		
						"Строительство многоквартирных жилых домов типовых потребительских качеств до десяти этажей на территории войсковой части 68473 в военном городке "Колодищи". Жилой дом №6 по генплану"			
ГАП		Жлобо			04.24	9-ти этажный жилой дом серии М464-М	Стадия	Лист	Листов
Утвердил		Горшков			04.24		С	7	
Проверил		Ковалек			04.24				
Разработал		Колесник			04.24	Графическое заполнение указателя подъезда №2	Военпроект		
Н. контроль		Крючатова			07.24				

Формат А3

Графическое заполнение указателя подъезда

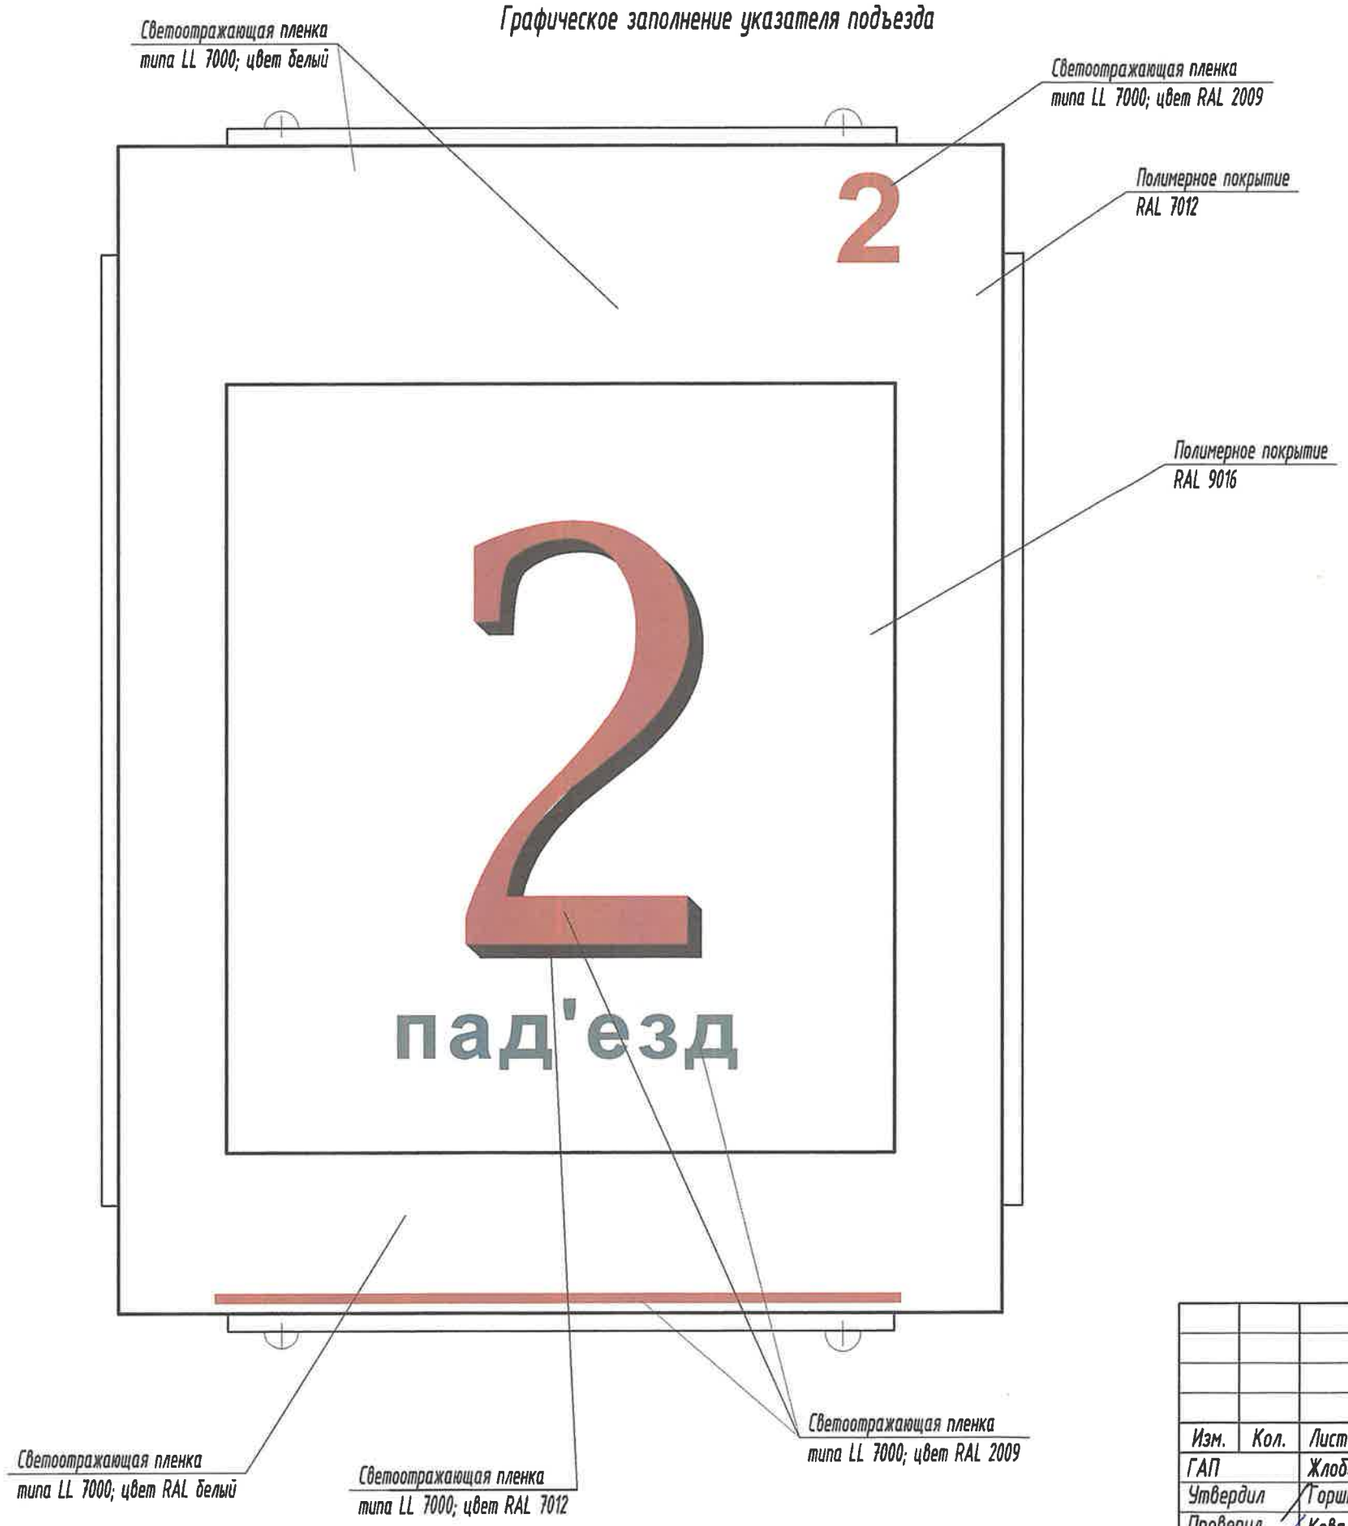

Данный чертеж следует рассматривать как задание для разработки документации на заводе-изготовителе на стадии кд.

После зачистки и подготовки и подготовки поверхности на изделия следует нанести полимерное покрытие.

При выводе изображения на печать возможны отключения от заложенных колеров. Цвета необходимо соблюдать в точности с заданной маркировкой.

Название улицы выполняется шрифтом гарнитуры Arial,
нумерация строений выполняется шрифтом гарнитуры - LTYPESHP.

Проектные адресные знаки могут быть уточнены БТИ по факту их присвоения.

Взам. инв. №

Подпись и дата

Инв. № подл.

«Мурманский филиал Строительства Минобороны России»
ПРОИЗВОДСТВУ РАБОТ
30 ОКТ 2024
Подпись

Альбом 2.1 ч.7

Изм.	Кол.	Лист	№док.	Подпись	Дата
ГАП		Жлобо			04.24
Утвердил		Горшков			04.24
Проверил		Ковалек			04.24
Разработал		Колесник			04.24
Н. контроль		Крючатова			04.24

Объект КЛ/МК-6-ВАО — Проект 852621

"Строительство многоквартирных жилых домов типовых потребительских качеств до десяти этажей на территории войсковой части 68473 в военном городке "Колодищи". Жилой дом №6 по генплану"

9-ти этажный жилой дом серии М464-М

Стадия	Лист	Листов
С	8	

Графическое заполнение указателя подъезда №2. Цветовое решение

Военпроект

Формат А3

Графическое заполнение указателя подъезда



1. Данный чертеж следует рассматривать как задание для разработки документации на заводе-изготовителе на стадии КД.

2. После зачистки и подготовки поверхности на изделия следует нанести полимерное покрытие RAL 9016.

3. При выводе изображения на печать возможны отклонения от заложенных колеров. Цвета необходимо соблюдать в точности с заданной маркировкой.

4. Название улицы и иные подписи выполняются шрифтом гарнитуры Arial, нумерация подъездов выполняется шрифтом гарнитуры - LTYPESHP.

5. Проектные адресные знаки могут быть уточнены БТИ по факту их присвоения.

Взам. инв. №

Подпись и дата


Инв. № подл.

Альбом 2.1 ч.7

Изм.	Кол.	Лист	№док.	Подпись	Дата	Объект КЛ/МК-6-ВАО	Проект 852621		
						"Строительство многоквартирных жилых домов типовых потребительских качеств до десяти этажей на территории войсковой части 68473 в военном городке "Колодищи". Жилой дом №6 по генплану"			
ГАП		Жлобо			04.24	9-ти этажный жилой дом серии М464-М	Стадия	Лист	Листов
Утвердил		Горшков			04.24		С	9	
Проверил		Ковалек			04.24				
Разработал		Колесник			04.24	Графическое заполнение указателя подъезда №3	Военпроект		
Н. контроль		Крючатова			04.24				

Формат А3

Графическое заполнение указателя подъезда

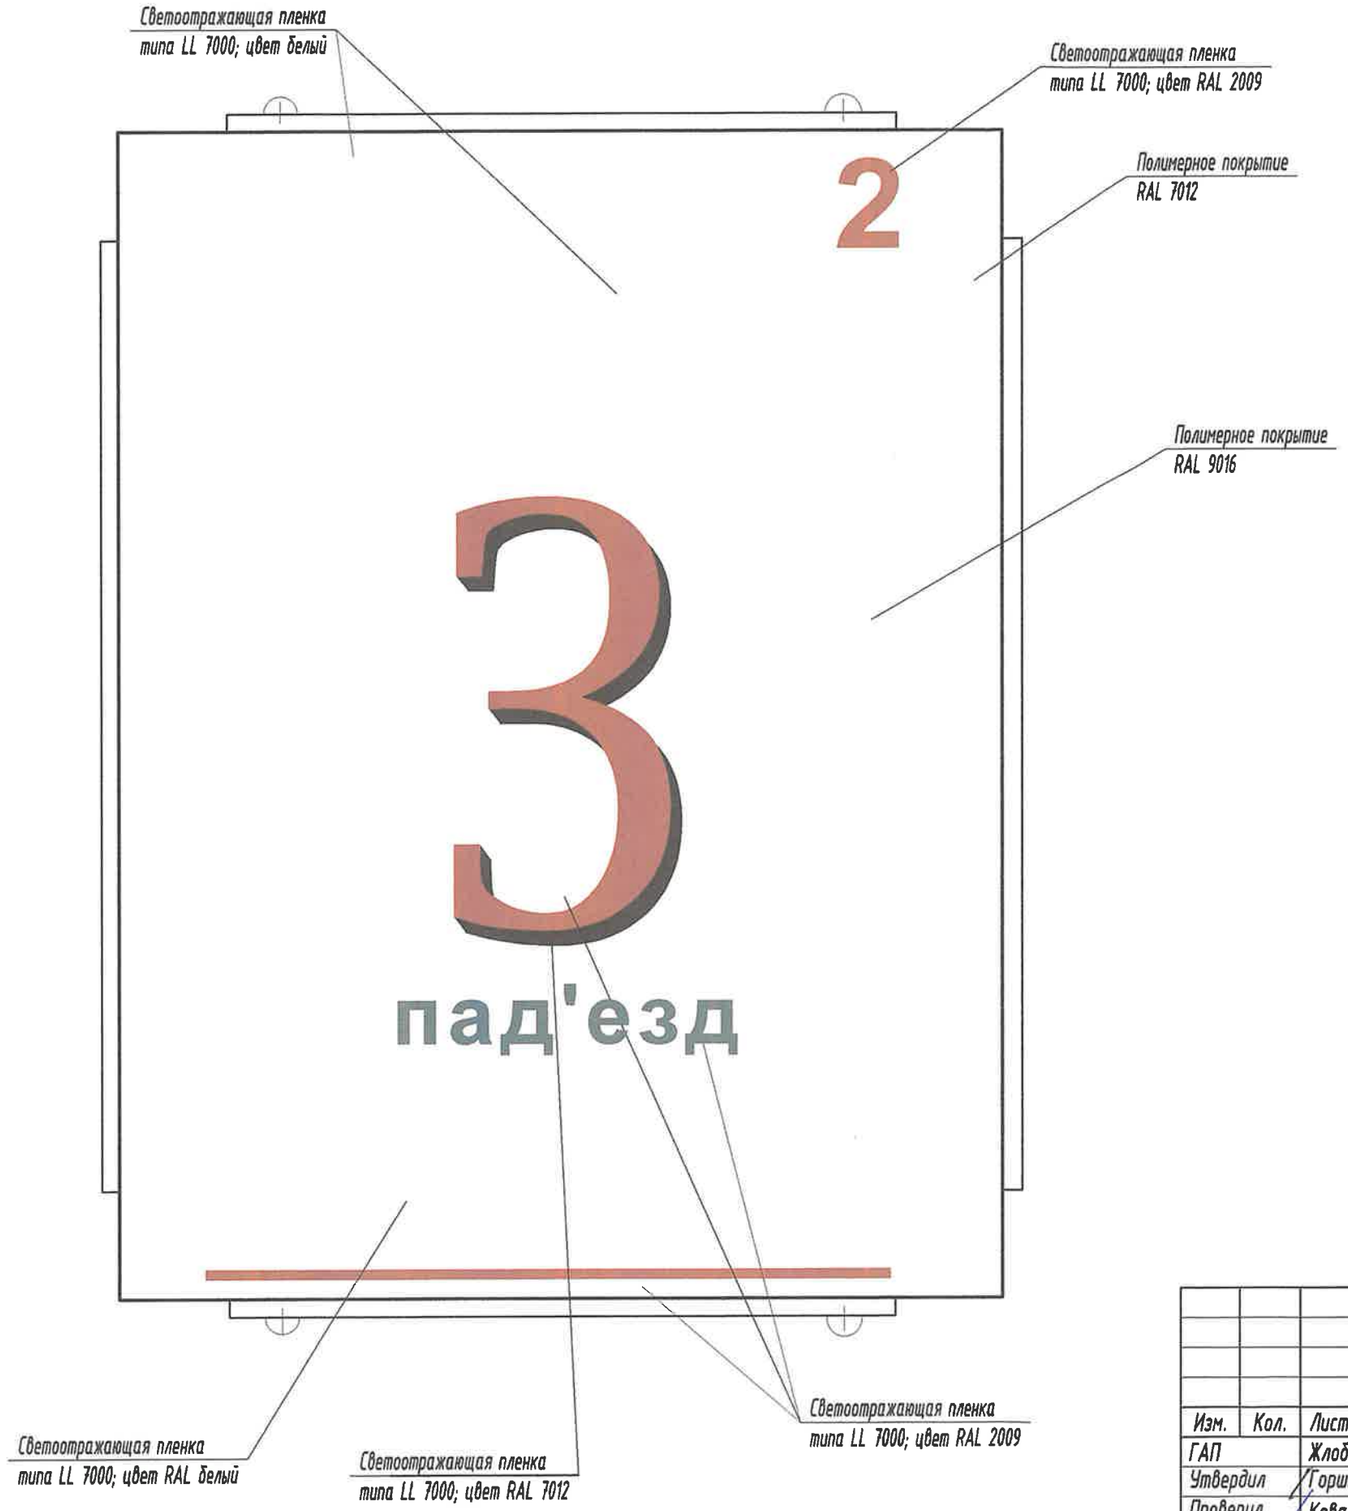

Данный чертеж следует рассматривать как задание для разработки документации на заводе-изготовителе на стадии кд.

После зачистки и подготовки и подготовки поверхности на изделия следует нанести полимерное покрытие.

При выводе изображения на печать возможны отключения от заложенных колеров. Цвета необходимо соблюдать в точности с заданной маркировкой.

Название улицы выполняется шрифтом гарнитуры Arial,
нумерация строений выполняется шрифтом гарнитуры - LTYPESHP.

Проектные адресные знаки могут быть уточнены БТИ по факту их присвоения.

Взам. инв. №

Подпись и дата

Инв. № подл.

Изм.	Кол.	Лист	№док.	Подпись	Дата
ГАП		Жлобо			04.24
Утвердил		Горшков			04.24
Проверил		Ковалек			04.24
Разработал		Колесник			04.24
Н. контроль		Крючатова			04.24

Объект КЛ/МК-6-ВАО

Проект 852621

"Строительство многоквартирных жилых домов типовых потребительских качеств до десяти этажей на территории войсковой части 68473 в военном городке "Колодищи". Жилой дом №6 по генплану"

9-ти этажный жилой дом серии М464-М

Стадия	Лист	Листов
С	10	

Графическое заполнение указателя подъезда №3. Цветовое решение

Военпроект

Альбом 2.1 ч.7

Формат А3

Графическое заполнение указателя подъезда



1. Данный чертеж следует рассматривать как задание для разработки документации на заводе-изготовителе на стадии КД.

2. После зачистки и подготовки поверхности на изделия следует нанести полимерное покрытие RAL 9016.

3. При выводе изображения на печать возможны отклонения от заложенных колеров. Цвета необходимо соблюдать в точности с заданной маркировкой.

4. Название улицы и иные подписи выполняются шрифтом гарнитуры Arial, нумерация подъездов выполняется шрифтом гарнитуры - LTYPESHP.

5. Проектные адресные знаки могут быть уточнены БТИ по факту их присвоения.

Инв. № подл. | Подпись и дата | Взам. инв. №

Разрешается производство работ
3 и ОКТ 2024
Подпись

Альбом 2.1 ч.7

						Объект КЛ/МК-6-ВАО	Проект 852621
						"Строительство многоквартирных жилых домов типовых потребительских качеств до десяти этажей на территории войсковой части 68473 в военном городке "Колодищи". Жилой дом №6 по генплану"	
Изм.	Кол.	Лист	№док.	Подпись	Дата	9-ти этажный жилой дом серии М464-М	Стадия: С; Лист: 11; Листов:
ГАП		Жлобо			04.24		
Утвердил		Горшков			04.24		
Проверил		Ковалек			04.24		
Разработал		Колесник			04.24	Графическое заполнение указателя подъезда №4.	Военпроект
Н. контроль		Крючатова			04.24		

Формат А3

Архивный

Графическое заполнение указателя подъезда



Данный чертеж следует рассматривать как задание для разработки документации на заводе-изготовителе на стадии кд.

После зачистки и подготовки и подготовки поверхности на изделия следует нанести полимерное покрытие.

При выводе изображения на печать возможны отключения от заложенных колеров. Цвета необходимо соблюдать в точности с заданной маркировкой.

Название улицы выполняется шрифтом гарнитуры Arial,
нумерация строений выполняется шрифтом гарнитуры - LTYPESHP.

Проектные адресные знаки могут быть уточнены БТИ по факту их присвоения.

Взам. инв. №

Подпись и дата

Инв. № подл.

Главный инженер Управления строительства Минобороны Дислоцированного
ПРОИЗВОДСТВУ РАБОТ
3 0 ОКТ 2024
Подпись

Альбом 2.1 ч.7

Изм.	Кол.	Лист	№док.	Подпись	Дата
ГАП		Жлобо			04.24
Утвердил		Горшков			04.24
Проверил		Ковалек			04.24
Разработал		Колесник			04.24
Н. контроль		Крючатова			04.24

Объект КЛ/МК-6-ВАО — Проект 852621

"Строительство многоквартирных жилых домов типовых потребительских качеств до десяти этажей на территории войсковой части 68473 в военном городке "Колодищи". Жилой дом №6 по генплану"

9-ти этажный жилой дом серии М464-М


Стадия	Лист	Листов
С	12	

Графическое заполнение указателя подъезда №4. Цветовое решение

Военпроект

Формат А3

Рисованный номерной знак в осях Е-Г

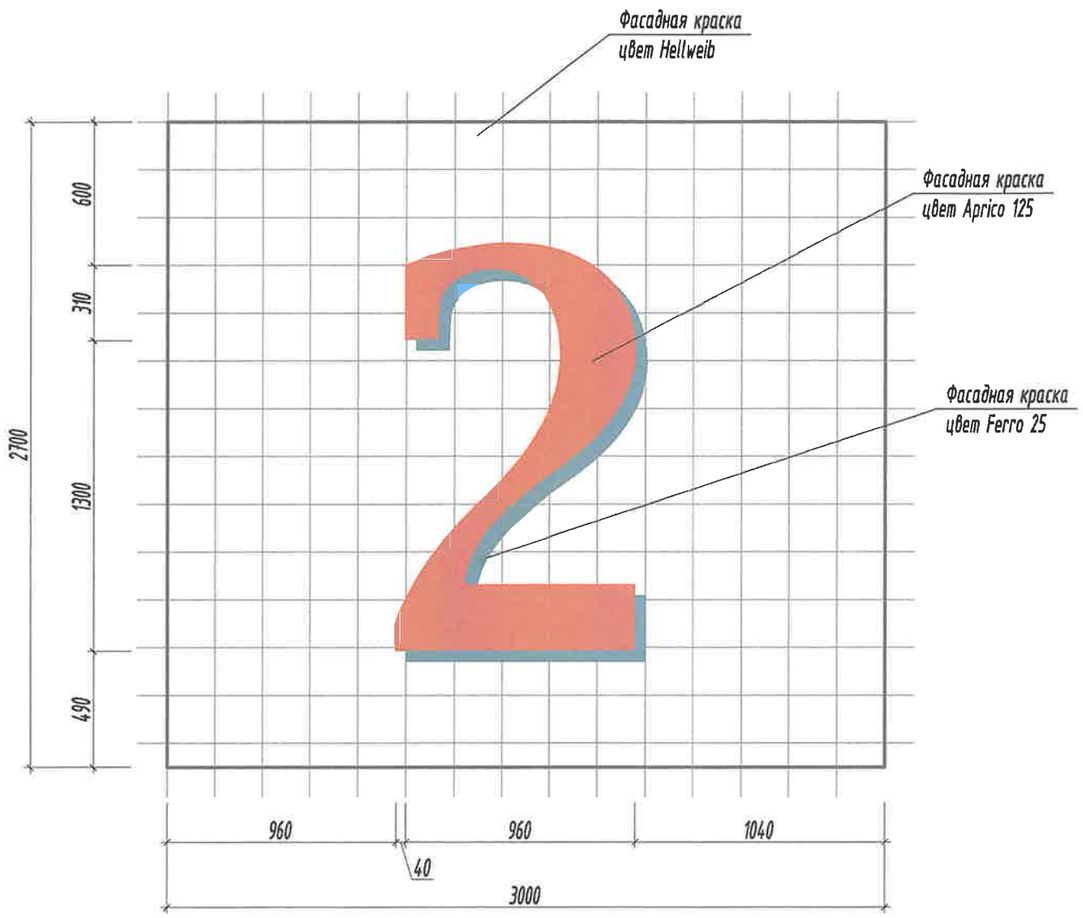

1. Номерной знак рисованный на панелях выполняется шрифтом гарнитуры LTYPESHP.
2. Цвет подобран по каталогу Caparol FASSADE A1.
3. При выводе изображения на печать возможны отклонения от заложенных колеров цвета необходимо соблюдать в точности с заданной маркировкой. Образцы выкрасок согласовать с авторским надзором.
4. Все возможные изменения необходимо согласовывать с авторами проекта в рабочем порядке.
5. Рисованные номерные знаки выполнять в уровне четвертого этажа.
6. Все работы по нанесению номерных рисованных знаков выполнять из люльки с электроприводом.
7. Данный лист читать совместно с л.14.
8. Площадь цифры "2" (Aprika 125)- 0,71 м^2. площадь теневой части (Ferro 25) - 0.71 м2. Площадь трафарета цифры "2" либо ее теневой части - 2,20м^2.

ПРОИЗВОДСТВУ РАБОТ
3 0 ОКТ 2024
Подпись

Альбом 2.1 ч.7

Изм.	Кол.	Лист	№док.	Подпись	Дата
ГАП		Жлобо			04.24
Утвердил		Горшков			04.24
Проверил		Ковалек			04.24
Разработал		Колесник			04.24
Н. контроль		Крючатова			04.24

Объект КЛ/МК-6-ВАО — Проект 852621

"Строительство многоквартирных жилых домов типовых потребительских качеств до десяти этажей на территории войсковой части 68473 в военном городке "Колодищи". Жилой дом №6 по генплану"

9-ти этажный жилой дом серии М464-М

Стадия	Лист	Листов
С	13	

Общий вид рисованного номерного знака

Военпроект

Формат А3

Взам. инв. № | Подпись и дата | Инв. № подл.


Развертка фасада 1-9

М 1:200




Фасад Б-А

М 1:200

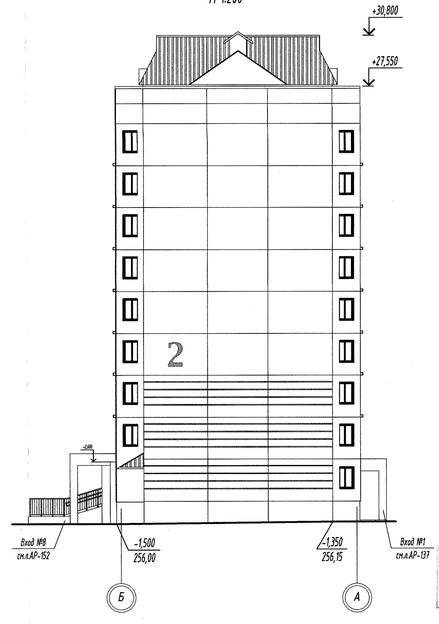

Компоновочная схема

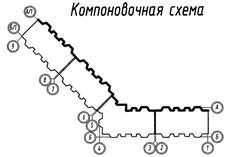

Изм.	Кол.	Лист	№док.	Подпись	Дата
ГАП		Жлобо			04.24
Утвердил		Гаршков			04.24
Проверил		Ковалек			04.24
Разработал		Колесник			04.24
Н. контроль		Кричатова			04.24

Объект КП/МК-6-ВАО

Проект 852621

"Строительство многоквартирных жилых домов типовых потребительских качеств до десяти этажей на территории Войсковой части 68473 в военном городке "Колодищи". Жилой дом №6 по генплану"

Стадия	Лист	Листов
С	14	

9-ти этажный жилой дом серии М464-М

Схема размещения информационных знаков на фасаде 1-9, Б-А

Военпроект

Формат А4х4

Согласовано


Взам. инв. №

Подпись и дата

Инв. № подл.


Развертка фасада 9-1

М 1:200

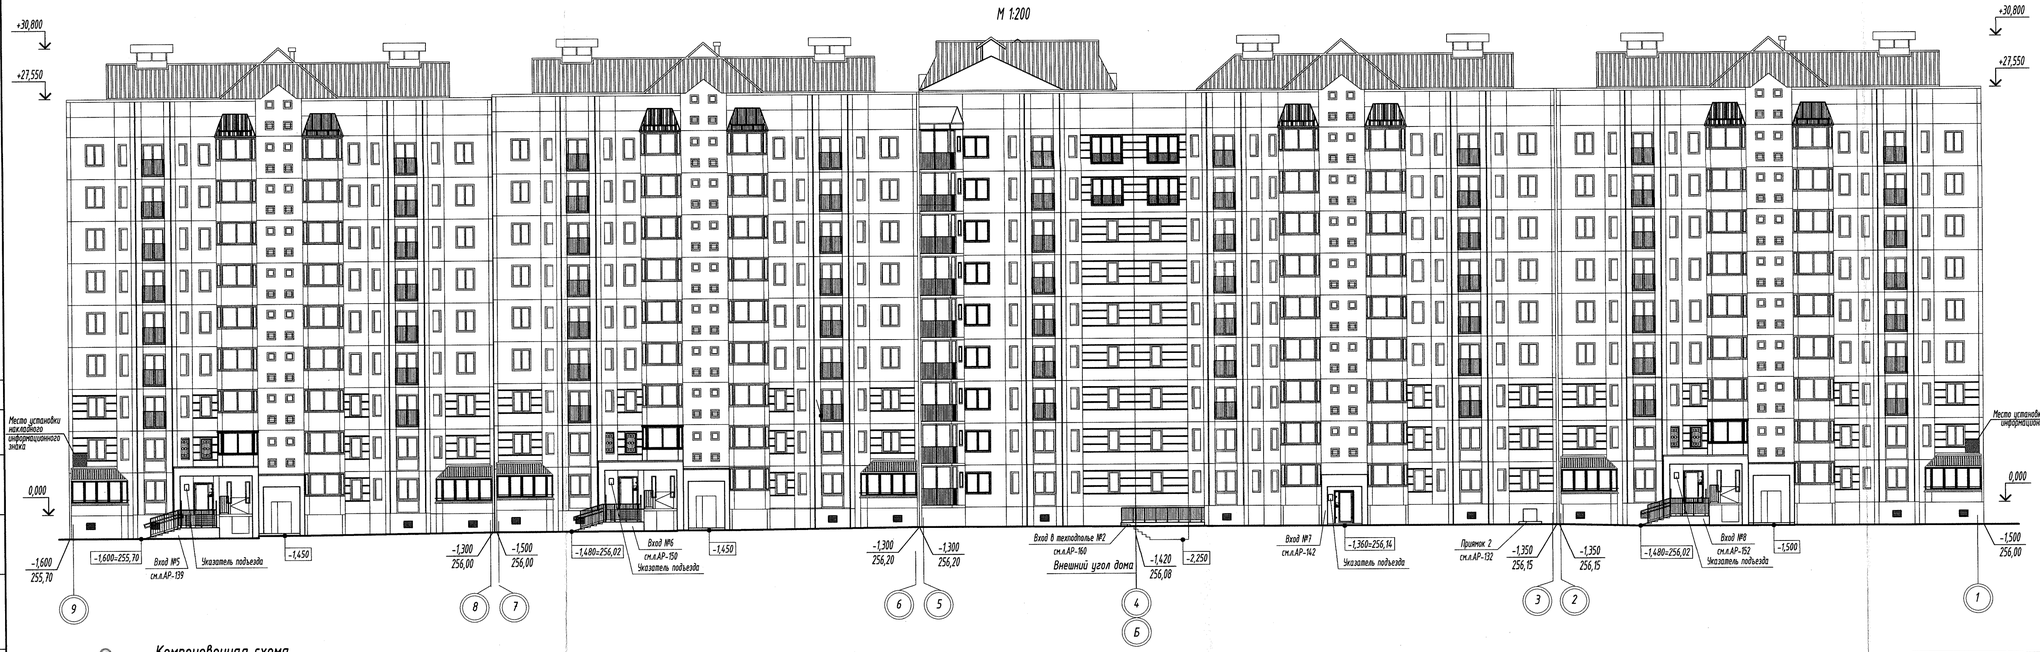


Фасад А/1-Б/1

М 1:200

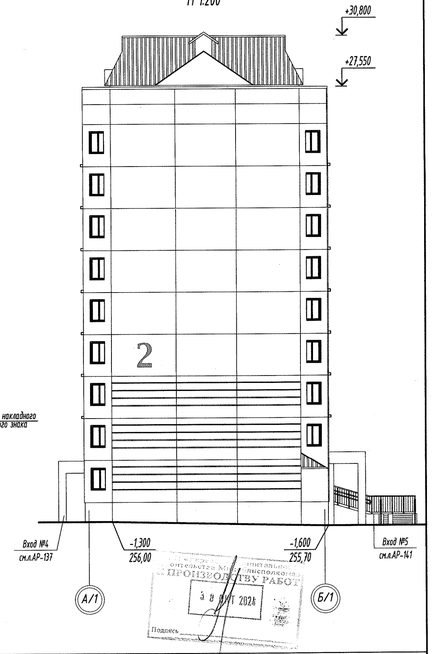

Компоновочная схема

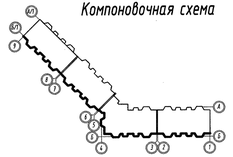

Изм.	Кол.	Лист	№док.	Подпись	Дата
ГАП		Жлоба			04.24
Утвердил		Горшков			04.24
Проверил		Ковалек			04.24
Разработал		Колесник			04.24
Н. контроль		Кричатова			04.24

Объект КЛ/МК-6-ВАО — Проект 852621

"Строительство многоквартирных жилых домов типовых потребительских качеств до десяти этажей на территории воинской части 68473 в военном городке "Колодищи". Жилой дом №6 по генплану"

9-ти этажный жилой дом серии М464-М

Стадия	Лист	Листов
С	15	

Схема размещения информационных знаков на фасадах 9-1 и А/1-Б/1

Военпроект

Формат А4х4

Согласовано

Взам. инв. №

Подпись и дата

Инв. № подл.

Графическое заполнение указателя подъезда



1. *Данный чертеж следует рассматривать как задание для разработки документации на заводе-изготовителе на стадии кд.*

2. *После зачистки и подготовки поверхности на изделия следует нанести полимерное покрытие RAL 9016.*

3. *При выводе изображения на печать возможны отклонения от заложенных колеров. Цвета необходимо соблюдать в точности с заданной маркировкой.*

4. *Название улицы и иные подписи выполняются шрифтом гарнитуры Arial,нумерация подъездов выполняется шрифтом гарнитуры - LTYPESHP.*

5. *Проектные адресные знаки могут быть уточнены БТИ по факту их присвоения.*

К ПРОИЗВОДСТВУ РАБОТ
30 ОКТ 2024
Подпись


Альбом 2.1 ч.7

						Объект КЛ/МК-6-ВАО	Проект 852621
						"Строительство многоквартирных жилых домов типовых потребительских качеств до десяти этажей на территории войсковой части 68473 в военном городке "Колодищи". Жилой дом №6 по генплану"	
Изм.	Кол.	Лист	№док.	Подпись	Дата	9-ти этажный жилой дом серии М464-М	Стадия: С; Лист: 16; Листов:
ГАП		Жлобо			04.24		
Утвердил		Горшков			04.24		
Проверил		Ковалек			04.24		
Разработал		Колесник			04.24	Графическое заполнение указателя ПТС	
Н. контроль		Крючатова			04.24		Военпроект

Формат А3

Взам. инв. № | Подпись и дата | Инв. № подл.

Графическое заполнение указателя подъезда

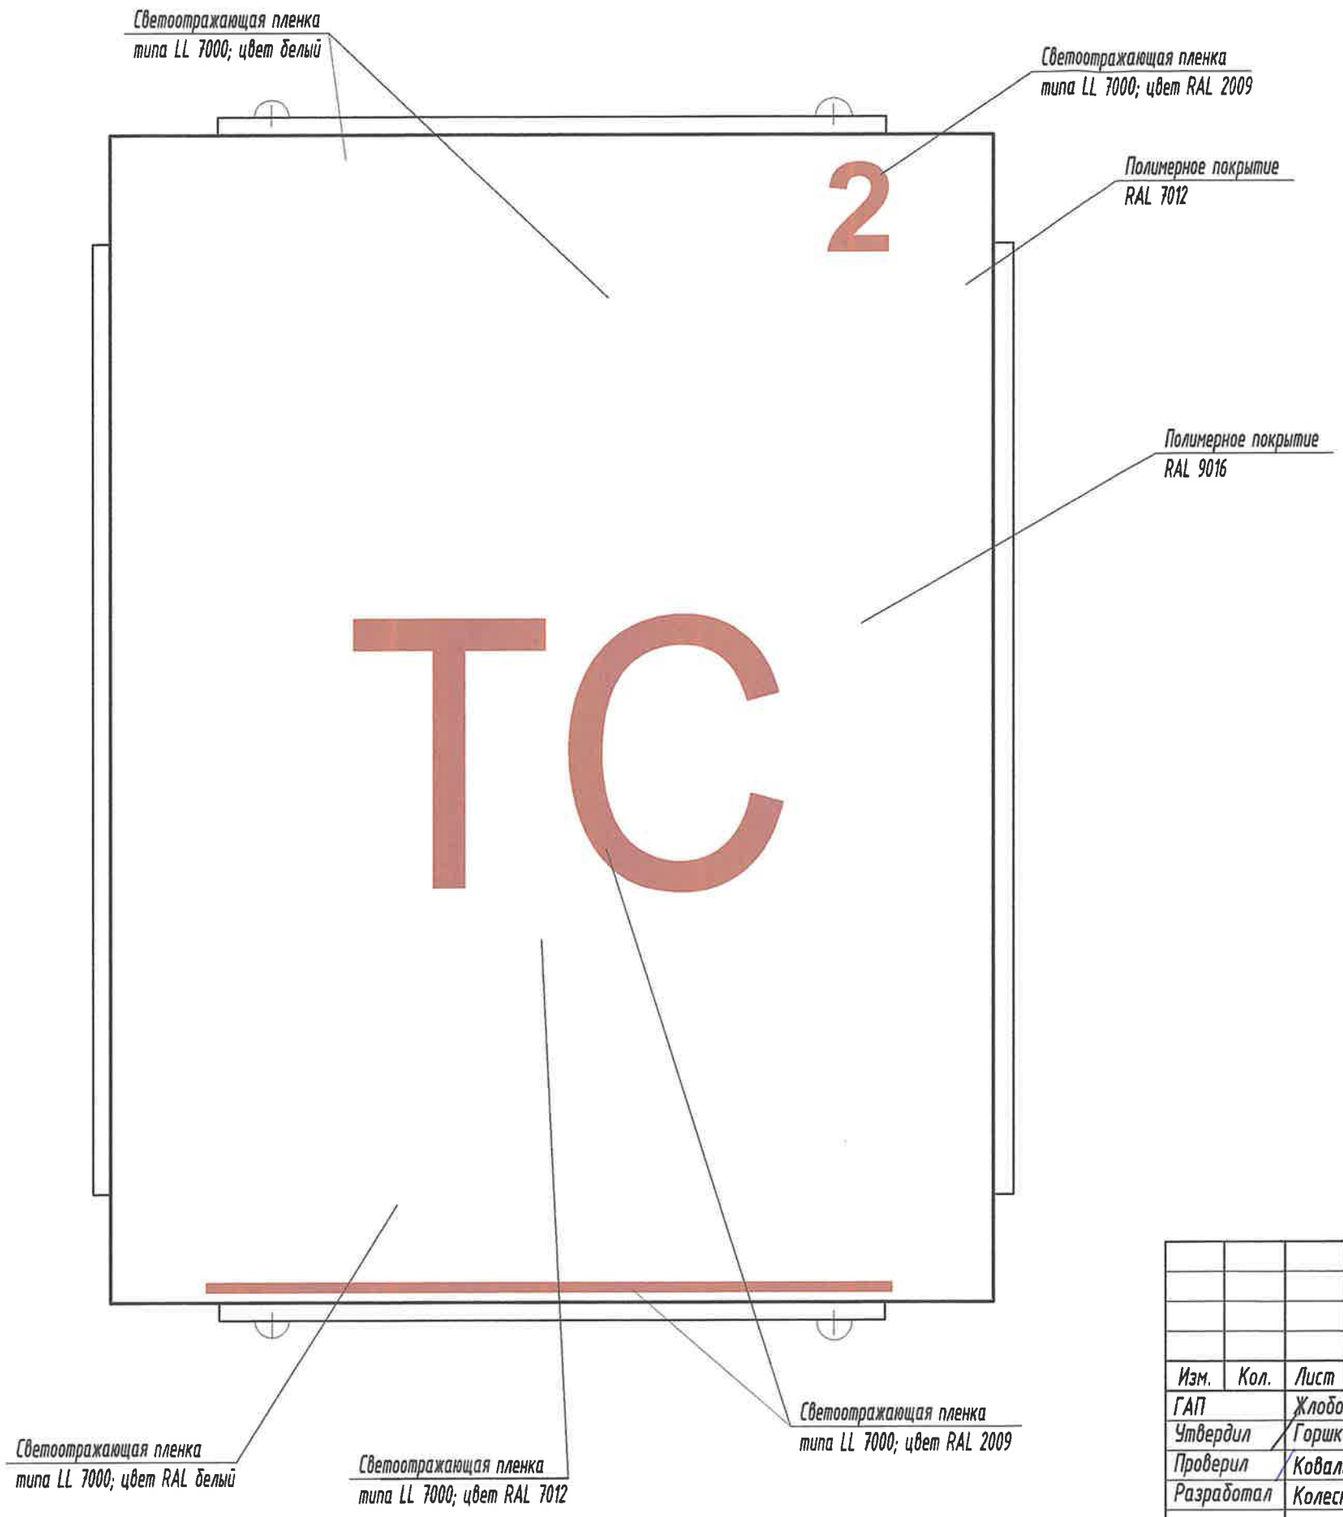

Данный чертеж следует рассматривать как задание для разработки документации на заводе-изготовителе на стадии кд.

После зачистки и подготовки и подготовки поверхности на изделия следует нанести полимерное покрытие.

При выводе изображения на печать возможны отключения от заложенных колеров. Цвета необходимо соблюдать в точности с заданной маркировкой.

Название улицы выполняется шрифтом гарнитуры Arial,
нумерация строений выполняется шрифтом гарнитуры - LTYPESHP.

Проектные адресные знаки могут быть уточнены БТИ по факту их присвоения.

Взам. инв. №

Подпись и дата

Инв. № подл.



Альбом 2.1 ч.7

Изм.	Кол.	Лист	№док.	Подпись	Дата	Объект КЛ/МК-6-ВАО	Проект 852621		
						"Строительство многоквартирных жилых домов типовых потребительских качеств до десяти этажей на территории войсковой части 68473 в военном городке "Колодищи". Жилой дом №6 по генплану"			
ГАП		Жлобо			04.24	9-ти этажный жилой дом серии М464-М	Стадия	Лист	Листов
Утвердил		Горшков			04.24		С	17	
Проверил		Ковалек			04.24				
Разработал		Колесник			04.24	Графическое заполнение указателя ПТС. Цветовое решение	Военпроект		
Н. контроль		Крючатова			04.24				

Формат А3