Ведомость чертежей основного комплекта 107/26-ОС2

Лист	Наименование	Примечание
1	Общие данные	
2	Стройгенплан М 1:500. 1-й и 2-й этапы производства работ	

Ведомость ссылочных и прилагаемых документов

Обозначение	Наименование	Примечание
	Ссылочные документы	
СН 1.03.04-2020	Организация строительного производства	

1. Рабочие чертежи разработаны на основании задания на проектирование, выданного ГП "Минский метрополитен";
2. Работы по организации стройплощадки вести в соответствии с требованиями СН 1.03.04-2020 "Организация строительного производства", "Правил по охране труда при выполнении строительных работ",. "Общие требования пожарной безопасности к содержанию и эксплуатации капитальных строений (зданий, сооружений), изолированных помещений и иных объектов принадлежащих субъектам хозяйствования", утвержденные Декретом Президента Республики Беларусь от 23.11.2017г. №7, Инструкции о нормах оснащения объектов первичными средствами пожаротушения, утвержденных Постановлением Министерства по чрезвычайным ситуациям Республики Беларусь №82 от 21.12.2021г. (на основании Декрета Президента Республики Беларусь от 23.11.2017г. №7).
3. Все строительно-монтажные работы производить в присутствии ответственного за производство работ.
4. К началу производства работ подрядной организацией должны быть составлены и согласованы с органами ГП «Минский метрополитен» схемы ограничения мест работ и расстановки защитных ограждений с указаниями видов работ и сроков их выполнения.
5. Удельная эффективная активность естественных радионуклидов в применяемых строительных материалах не должна превышать 740 Бк/кг.
6. Детальные условия охраны окружающей среды разрабатываются в проекте производства работ с учетом действующих ТНПА.
7. Привязку временных сооружений выполнить на стадии разработки ППР.
8. Запрещается приступать к работам без предварительно разработанного ППР.
9. Все размеры даны в метрах.

Согласовано

Взам. инв. №

Подп. и дата

Инв. № подл.

Изм.	Кол. уч.	Лист	№ док.	Подп.	Дата
Разработал		Калиберов			09.26
Проверил		Ломакин			09.26
Н.контроль		Лепешко			09.26
Утвердил		Волчок			09.26
ГИП		Волчок			09.26

107/26-ОС2


"Капитальный ремонт сооружения неустановленного назначения расположенного по адресу: г. Минск, тер. Подземные переходы, подземный пешеходный переход, станция метро "Институт Культуры", вестибюль №2"

	Стадия	Лист	Листов
Подземный переход	С	1	2
Общие данные	ООО "ЭКОМОСТ"		


Копировал

А4


1 этап устройство поручней со стороны пандуса выхода 4-1

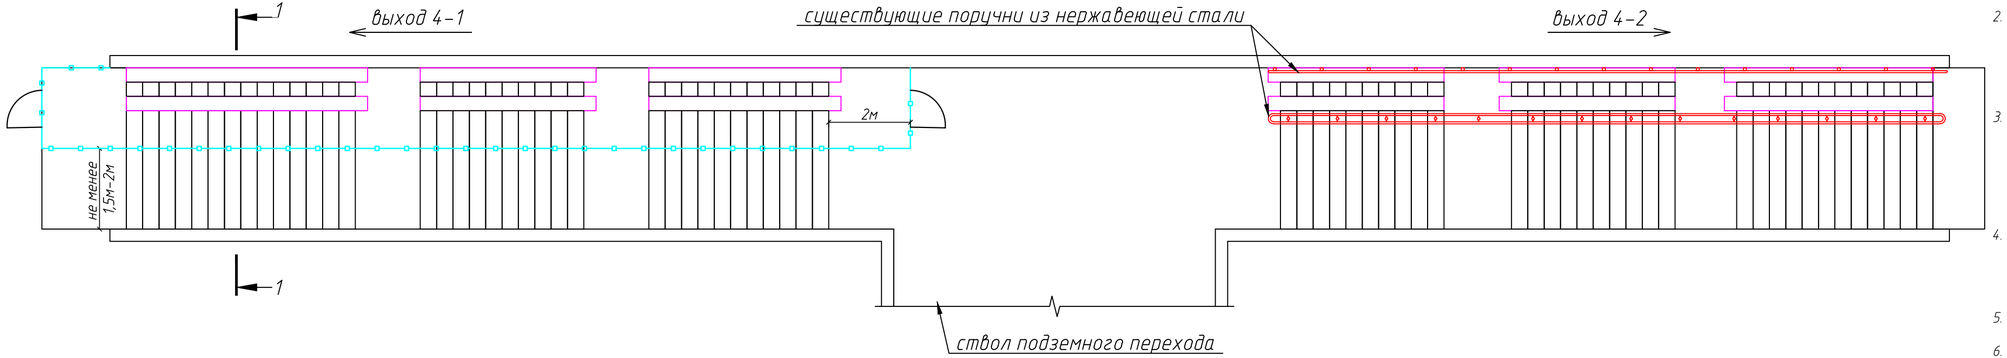


2 этап устройство пристенного поручня на выходах 4-1 и 4-2 с противоположной стороны от пандуса

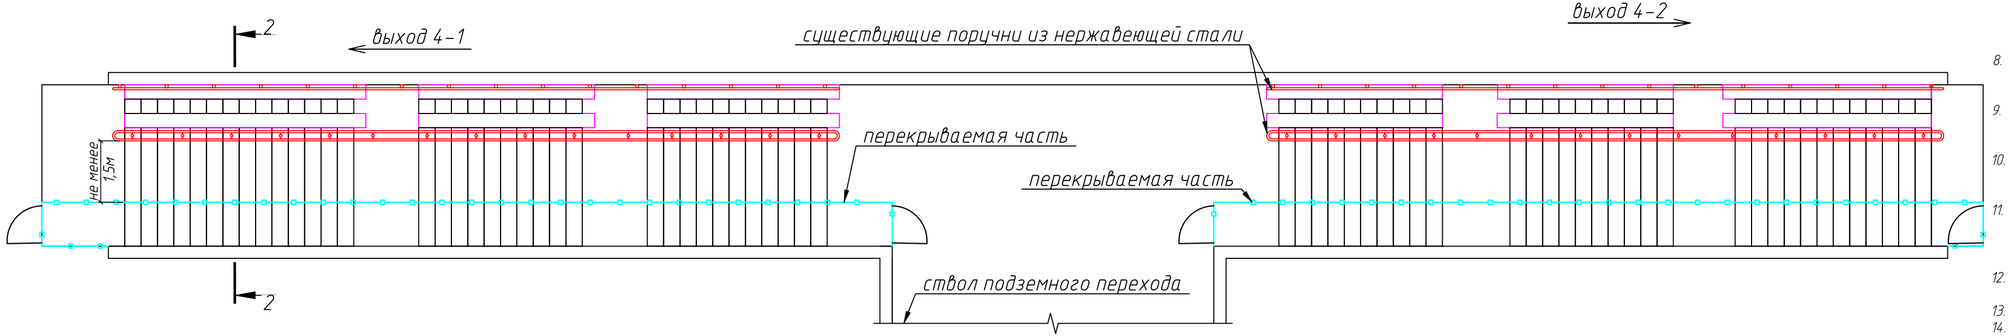

1-1
1 этап производства работ

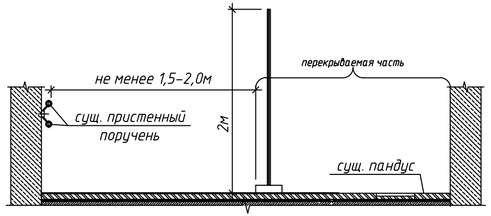

2-2
2 этап производства работ

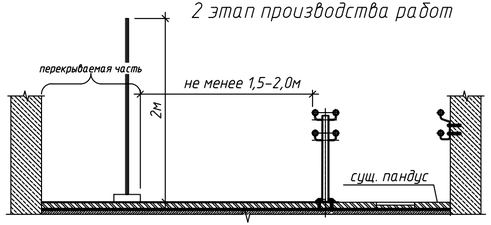

Условные обозначения:

Сетчатое ограждение(покрытое баннером) зоны производства работ

Калитка для пропуска рабочих в зону производства работ

Примечание

1. Работы по устройству поручней лестничных маршей на выходах №4-1 и №4-2 ведутся в 2 этапа;
2. 1-й этап - закрытие части лестничных маршей со стороны пандуса для устройства поручней, с осуществлением движения пешеходов по противоположной части лестничных маршей;
   2-й этап - закрытие противоположной от пандуса части лестничных маршей для устройства поручней, с осуществлением движения пешеходов по отремонтированной части;
3. Работы по устройству поручней вести в соответствии с требованиями СН 1.03.04-2020 "Организация строительного производства", "Правил по охране труда при выполнении строительных работ", "Специфическими требованиями по обеспечению пожарной безопасности взрывопожарных и пожароопасных производств, утвержденных Постановлением Совета Министров Республики Беларусь №779 от 20.11.2019г."
4. К началу производства работ подрядной организацией должны быть составлены и согласованы с органами ГП «Минский метрополитен» схемы ограничения мест работ и расстановки защитных ограждений с указаниями видов работ и сроков их выполнения.
5. Все строительно-монтажные работы производить в присутствии ответственного за производство работ.
6. Строительный городок при производстве работ не устраивается. Обслуживание работающих осуществляется в технических помещениях подземного перехода ГП "Минского метрополитена"..
7. Захламлять площадку строительным мусором и излишними материалами, не допускается. Объем строительных отходов (раздельный) не должен превышать односменного запаса или объемов одного автомобиля. Все отходы металла от демонтажа существующих поручней передаются балансодержателю ГП "Минский метрополитен";
8. В зоне производства работ должны быть первичные средства пожаротушения, огнетушители, а также аптечки первой медицинской помощи.
9. Удельная эффективная активность естественных радионуклидов в применяемых строительных материалах не должна превышать 740 Бк/кг.
10. После окончания работ по устройству поручней, зону производства работ очищают от остатков строительных материалов.
11. Ограждение выполнить сетчатым высотой 2м с устройством поверх сетки баннера для предотвращения попадания мусора и пыли на пешеходную часть лестничных маршей. Ограждение устроить в соответствии с ГОСТ 23407-78.
12. Запрещается приступать к работам без предварительно разработанного ППР.
13. Все размеры даны в метрах.
14. При работе по устройству поручней запрещается нахождение посторонних за ограждением в зоне производства, а также складирование материалов за пределами ограждения.
15. Энергоснабжение строительства предусмотрено от сети внутри подземного пешеходного перехода с предварительных согласованием владельцев электросетей.

						107/26-ОС2	
						"Капитальный ремонт сооружения неустановленного назначения расположенного по адресу: г. Минск, тер. Подземные переходы, подземный пешеходный переход, станция метро "Институт Культуры", вестибюль №2"	
Изм.	Кол.уч.	Лист	№ док.	Подп.	Дата		
Разработал		Калиберов			09.26	Подземный переход	Стадия: С; Лист: 2; Листов:
Проверил		Ломакин			09.26		
Н.контроль		Лепешко			09.26		
Утвердил		Волчок			09.26	Стройгенплан М 1:500. 1-й и 2-й этапы производства работ	ООО "ЭКОМОСТ"
ГИП		Волчок			09.26		

Согласовано

Взам. инв. №

Подп. и дата

Инв. № подл.

Копировал

А4х3