


Запрашиваемые данные																											
Сборные шины	Напряжение, В	380																									
	Ток, А	630																									
2	Схема первичных соединений																										
3	Материал и сечение сборных шин		АДЗ1Т 5х50мм																								
4	Тип панели или шкафа		ЩО70-3-17У3					ЩО70-3-02У3					ЩО70-3-35У3					ЩО70-3-02У3					ЩО70-3-17У3				
5	Порядковый номер панели		1					2					3					4					5				
6	Назначение линий (Написать в рамке)		Вводная					Линейная					Секционная					Линейная					Вводная				
7	Тип коммутационно-защитного аппарата	Автомат	Тип																								
		Пускатель	каталожный N																								
		Рубильник ток, А	600		250		250		100		250		600		250		250		250		250		600				
8	Ин максимального расцепителя или плавкой вставки		600		250		250		100		250				250		250		250		250		600				
9	Пределы уставок по току расцепителей автомата	замедленного срабатывания																									
		мгновенного срабатывания																									
10	Выдержка времени защиты от токов короткого замыкания																										
11	Ток плавкой вставки, А		400		200		160		31,5		резерв				200		160		резерв		резерв		400				
12	Трансформатор тока		Номинальный ток, А		400/5		150/5		150/5		-		-		150/5		150/5		-		-		400/5				
13	Количество и сечение кабелей				1(4x50)		(2x6)		-		-				1(4x50)		-		-		-						
14	Амперметр шкала, А				0-200		0-200		0-200		0-200				0-200		0-200		0-200		0-200						
15	Вольтметр шкала, В																										
16	Счетчик		338005/12,5А,380В																				338005/12,5А,380В				
17	Щиток учета		ЩК 6/АВР																				ЩК 6/АВР				
18	Количество панелей (в т.ч. торцевых)												7(2)														
Наименование объекта			60-квартирный жилой дом ЖСПК №9 в г.Новолукомле																								
Наименование заказчика и его адрес			РКУП "Чашникское УКС"																								
Наименование проектной организации и ее адрес			Государственное предприятие "Институт Витебксельстройпроект" Московский проспект, 120																								

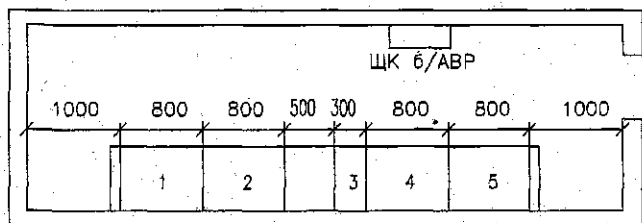

72-11-ЭС.ЛО							
60-квартирный жилой дом ЖСПК №9 в г.Новолукомле							
Узм.	Колич.	Лист	№ док.	Подпись	Дата		
ГИП	Пастильный						
Нач.отд.	Пряникоба				09.11		
Нач.гр.	Гусева				09.11		
Гл.спец.	Кибилов						
Н.контр.	Банифатьева				09.11		
Двухтрансформаторная подстанция с кабельными вводами					Стадия	Лист	Листов
					С	2	
Опросный лист на панели ЩО70					Государственное предприятие "Институт Витебксельстройпроект"		