



|             |              |             |
|-------------|--------------|-------------|
| Инв.№ подл. | Подп. и дата | Взам. инв.№ |
|             |              |             |


План приямка. Подъезды №3...10

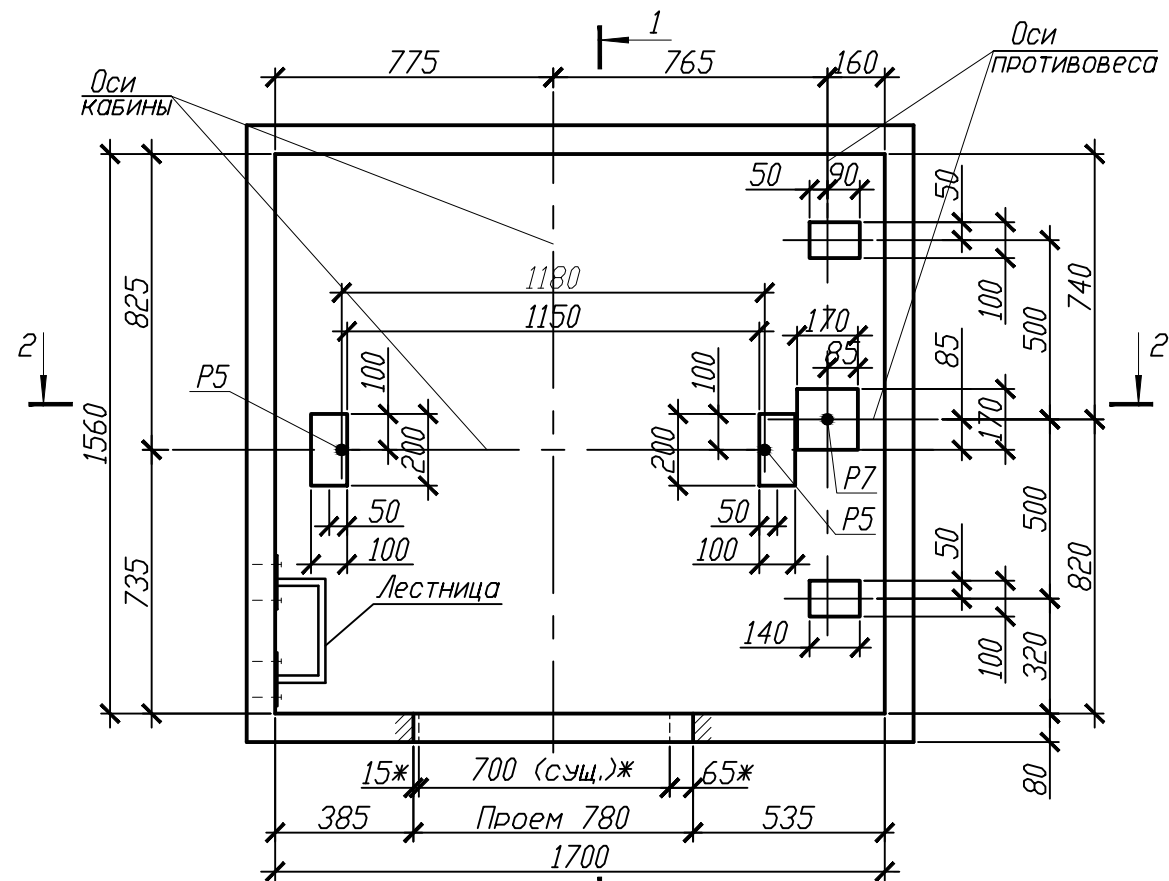

План шахты. Подъезды №3...10

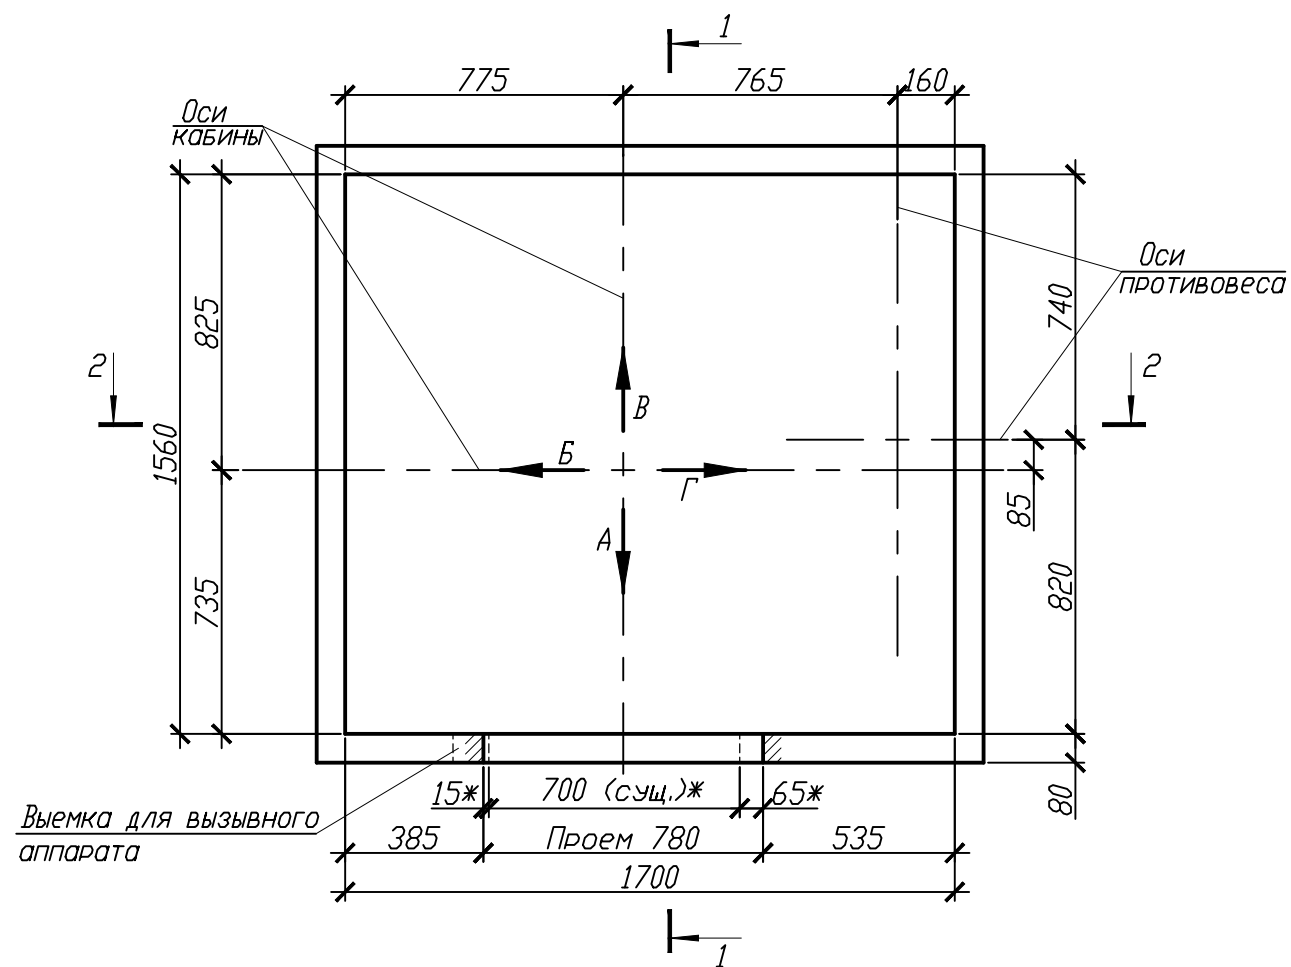

1 - 1(7)

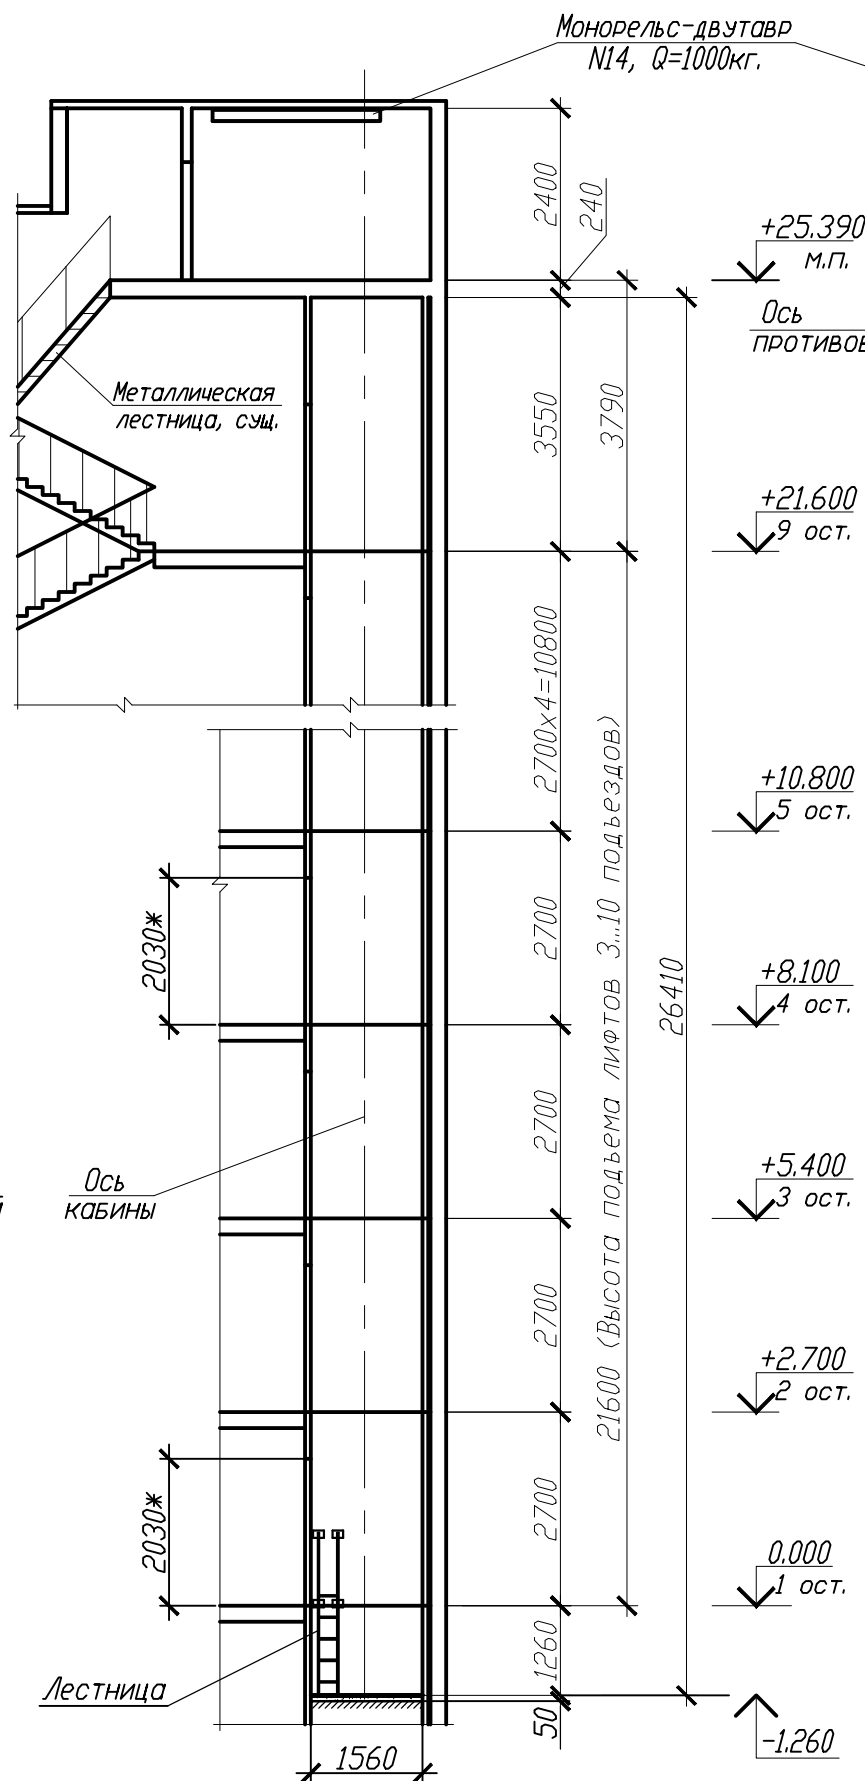

2 - 2(7)

