

Ведомость чертежей основного комплекта


Лист	Наименование	Примечание
1	Общие данные	
2	Таксационный план М1:500	

Общие указания

- 1 Комплект чертежей разработан на основании задания на проектирование, утвержденного Первым заместителем директора-главным инженером УП "Минскводоканал" 09 августа 2024 г.
- 2 Чертежи разработаны в соответствии с действующими ТНПА.

Согласовано:			
Взам.инв.Н			
Подпись и дата			
Инв.№подл.			

						080-24-0-ТКР-ГТ			
1	-	Все	106-25		10.09.25	Капитальный ремонт моста автомобильного через лесной массив Бережковское лесничество, расположенного по адресу: Минская область, Вилейский район, Ильинский лесной массив д. Остюковичи, канал Остюковичи – Раевка			
Изм.	Кол.уч.	Лист	№ док.	Подпись	Дата	Общеплощадочные работы	Стадия	Лист	Листов
Разработал		Майстрова			20.12.24		С	1	2
Проверил		Дегтеренок			20.12.24				
ГАП		Артюшевская			23.12.24	Общие данные			
Н.контр.		Артюшевская			23.12.24				
Утвердил		Артюшевская			23.12.24				

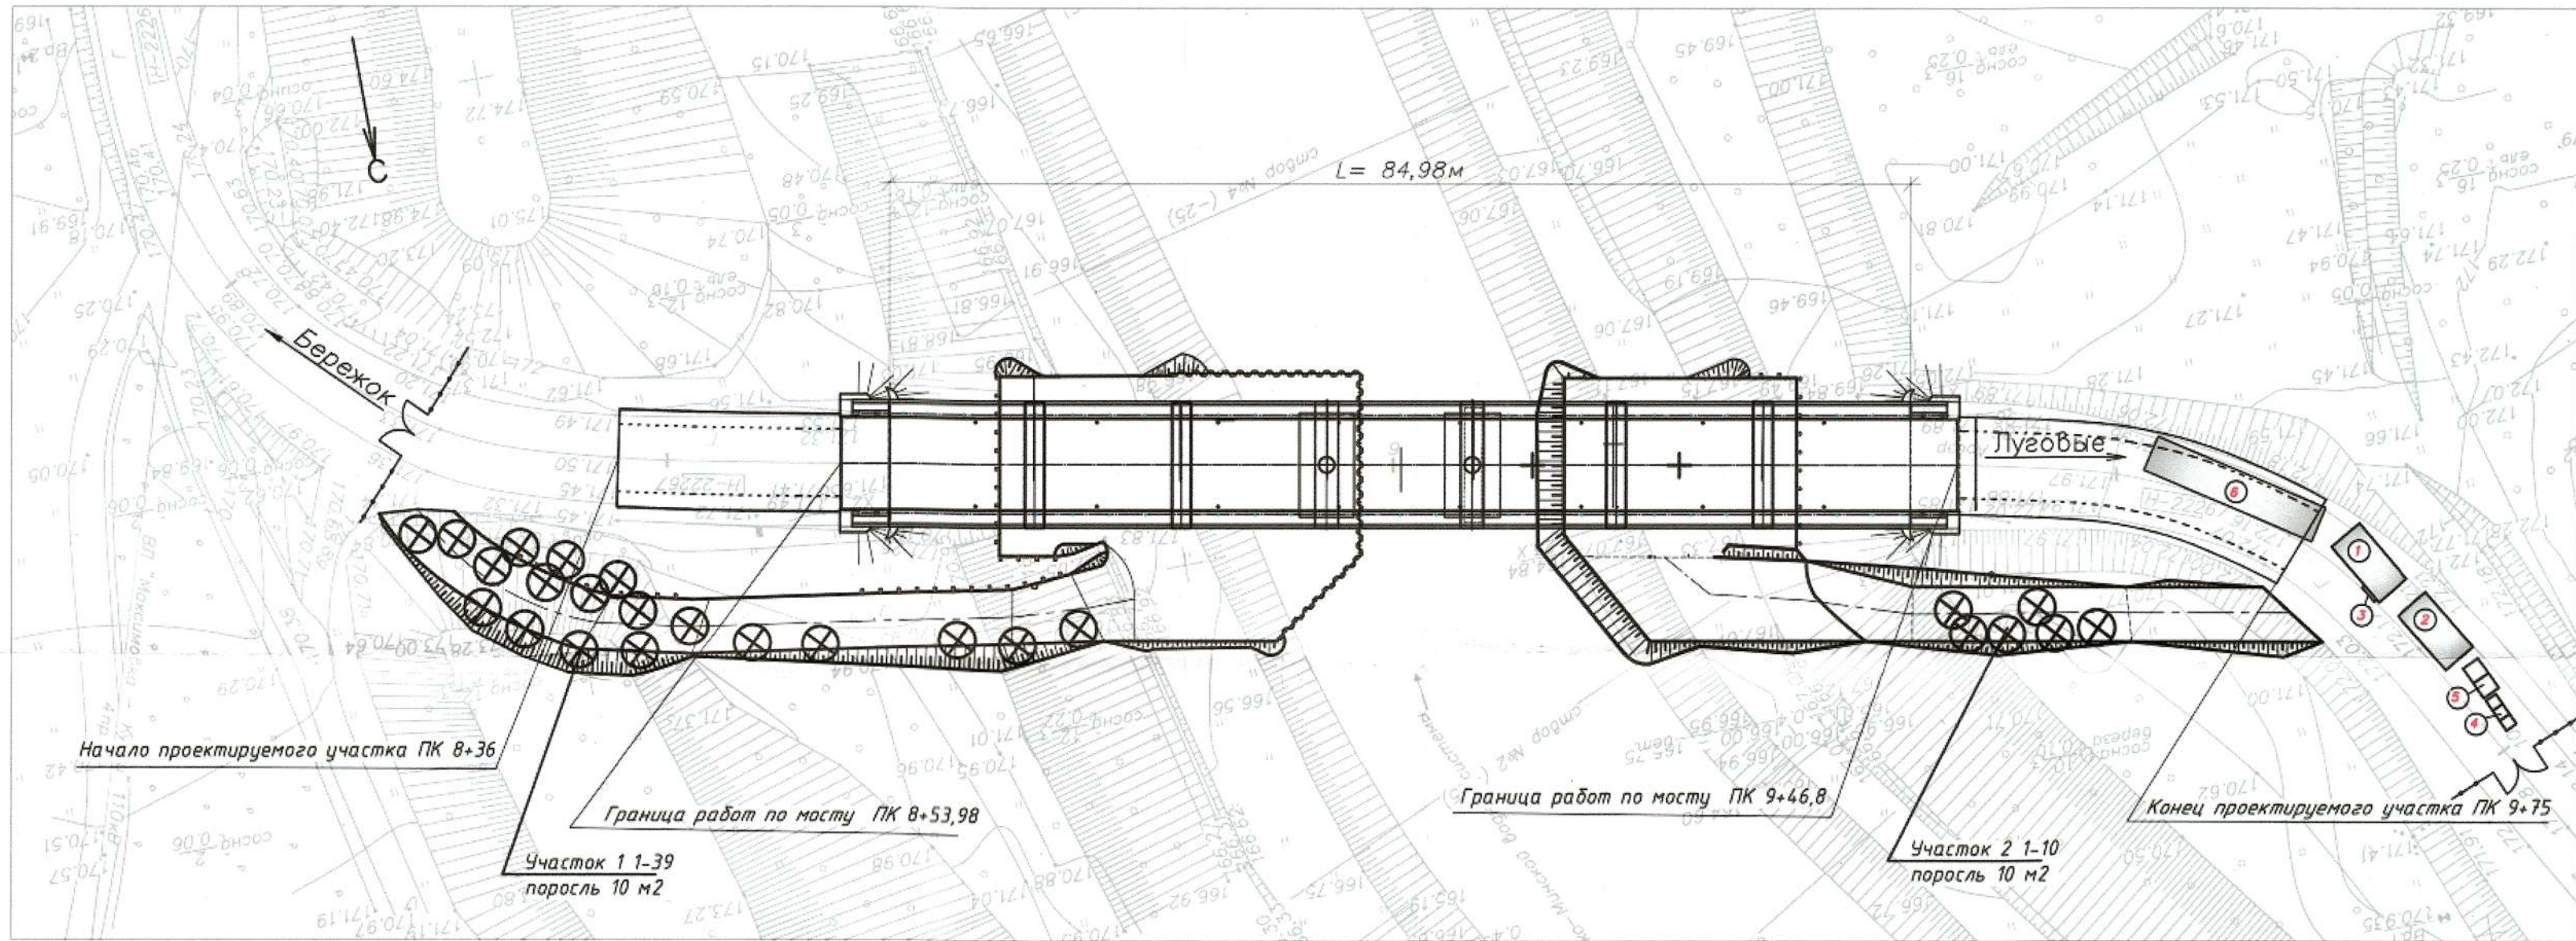

Баланс существующих деревьев и кустарников					
Проектные предложения	Деревья, шт.			Кустарники	
	Всего	в том числе		Кусты, шт.	Живая изгородь, м
		лиственные	плодовые		
Сохраняемые					
Пересаживаемые					
Удаляемые	49	16		33	
Итого	49	16		33	
Поросль деревьев (самосев) 20 м²					

Баланс существующих цветников, газонов, иного травяного покрова			
Проектные предложения	Площадь, м²		
	Цветники	Газоны	Иной травяной покров
Сохраняемые			
Пересаживаемые			
Удаляемые			1196,00
Итого			1196,00

- Условные обозначения
- Сетчатое ограждение строительной площадки
 - Ворота для пропуска строительной техники
 - Временные здания и сооружения
 - Шпунт Ларсена ЕСО 616
 - Удаляемые декоративно-лиственные, хвойные деревья
 - 1-10 - номер дерева по ведомости удаляемых деревьев и кустарников

Планируемый баланс объектов растительного мира на территории объекта строительства					
Площадь территории объекта строительства, м²	Планируемый баланс территории объекта строительства, % (м²)		Выплаты, руб	Кустарники	
	Объекты растительного мира	Здания, сооружения, иные объекты		Кусты, шт.	Живая изгородь, м
3810,00 м²	1196,00		2068,40		

Ведомость удаляемых цветников, газонов, иного травяного покрова					
Поз.	Вид	Качественное состояние	Площадь, м²	Компенсационные посадки (выплаты)	Примечание
Иной травяной покров					
	Травяной покров		1196,00	1196,00	

- 1 Компенсационные выплаты взамен удаляемых деревьев составляют 51,71 базовых величин. Базовая величина на 01.01.2024г. - составляла - 40,00руб. Размер компенсационных выплат (в белорусских рублях) составляет:
- $$V = \sum_{i=1}^n 51,71 \times 40,00 = 2068,40 \text{ руб.}$$
- 2 - коэффициент, применяемый в случае удаления объектов растительного мира, расположенных в границах природных территорий, подлежащих особой или специальной охране (применен в ведомости), 0,1 - коэффициент, применяемый в случае удаления объектов растительного мира, произрастающих за границами населенных пунктов (применен в ведомости).
- 2 Компенсационные мероприятия взамен удаляемых деревьев рассчитаны руководствуясь Постановлением Совета Министров Республики Беларусь от 25.10.2011 №1426 (ред. от 14.12.2016 №1020), №265 от 26 апреля "О некоторых вопросах обращения с объектами растительного мира".
- 3 При визуальном обследовании гнезда птиц отсутствуют.

- Принятые в проекте сокращения пород деревьев:
- хв. - хвойные деревья;
 - л.б. - лиственные быстрорастущие деревья;
 - л.малоц. - лиственные малоценные деревья;
 - уд. - удовлетворительное.

Ведомость существующих деревьев и кустарников

Номер по плану	Порода, вид	Кол-во, шт.	Высота, м	Диаметр ствола, см	Качественное состояние	Примечание
Участок 1						
1-7	Осина обыкновенная-л. малоц.	7	6	6	уд.	
8	Сосна обыкновенная-хв.	1	14	18	уд.	
7-12	Сосна обыкновенная-хв.	4	12	14	уд.	
13-19	Сосна обыкновенная-хв.	7	12	16	уд.	
20-24	Сосна обыкновенная-хв.	5	16	20	уд.	
25-29	Сосна обыкновенная-хв.	5	6	6	уд.	
30-33	Сосна обыкновенная-хв.	4	6	8	уд.	
34-35	Сосна обыкновенная-хв.	3	8	12	уд.	
37	Ива козья-л. малоц.	1	12	18	уд.	
38,39	Сосна обыкновенная-хв.	2	18	22	уд.	
паросль деревьев (самосев)			2-5	22		10,00 м²
Участок 2						
1	Сосна обыкновенная-хв.	1	16	20	уд.	
2	Осина обыкновенная-л. малоц.	1	18	20	уд.	
3	Осина обыкновенная-л. малоц.	1	14	16	уд.	
4	Береза бородавчатая-л. бр.	1	10	12	уд.	
5	Береза бородавчатая-л. бр.	1	10	22	уд.	
6	Ива козья-л. малоц.	1	8	10	уд.	
7,8	Береза бородавчатая-л. бр.	2	6	8	уд.	
9	Ива козья-л. малоц.	1	6	8	уд.	
10	Ель обыкновенная-хв.	1	14	18	уд.	
паросль деревьев (самосев)			2-5			10,00 м²
Всего деревьев, в т.ч.:		49				
хвойных		33				
лиственных быстрорастущих пород		4				
лиственных малоценных пород		12				
паросль деревьев (самосев)			2-5			20,00 м²

Ведомость удаляемых деревьев и кустарников

Номер по плану	Порода, вид	Кол-во, шт.	Высота, м	Диаметр ствола, см	Качественное состояние	Компенсационные посадки	Примечание
Участок 1							
1-7	Осина обыкновенная-л. малоц.	7	6	6	уд.	7х0,3х0,75=1,575 д.б.	земли УП "Минскводоканал" водоохранная зона
8	Сосна обыкновенная-хв.	1	14	18	уд.	1х12,0х0,75=9,0 д.б.	земли водного фонда
7-12	Сосна обыкновенная-хв.	4	12	14	уд.	4х10,0х0,75=30,0 д.б.	
13-19	Сосна обыкновенная-хв.	7	12	16	уд.	7х10,0х0,75=52,5 д.б.	
20-24	Сосна обыкновенная-хв.	5	16	20	уд.	5х12,0х0,75=45,0 д.б.	
25-29	Сосна обыкновенная-хв.	5	6	6	уд.	5х5,0х0,75=18,75 д.б.	
30-33	Сосна обыкновенная-хв.	4	6	8	уд.	4х5,0х0,75=15,0 д.б.	
34-35	Сосна обыкновенная-хв.	3	8	12	уд.	3х7,0х0,75=15,75 д.б.	
37	Ива козья-л. малоц.	1	12	18	уд.	1х5,0х0,75=3,75 д.б.	
38,39	Сосна обыкновенная-хв.	2	18	22	уд.	2х13,0х0,75=19,5 д.б.	
паросль деревьев (самосев)			2-5	22		10,00х0,2=2,0 д.б.	10,00 м²
Итого д.б.						212,825х2х0,1=42,565 д.б.	
Участок 2							
1	Сосна обыкновенная-хв.	1	16	20	уд.	1х12,0х0,75=9,0 д.б.	земли УП "Минскводоканал" водоохранная зона
2	Осина обыкновенная-л. малоц.	1	18	20	уд.	1х5,0х0,75=3,75 д.б.	земли водного фонда
3	Осина обыкновенная-л. малоц.	1	14	16	уд.	1х5,0х0,75=3,75 д.б.	
4	Береза бородавчатая-л. бр.	1	10	12	уд.	1х5,0х0,75=3,75 д.б.	
5	Береза бородавчатая-л. бр.	1	10	22	уд.	1х12,0х0,75=9,0 д.б.	
6	Ива козья-л. малоц.	1	8	10	уд.	1х1,0х0,75=0,75 д.б.	
7,8	Береза бородавчатая-л. бр.	2	6	8	уд.	2х3,0х0,75=4,5 д.б.	
9	Ива козья-л. малоц.	1	6	8	уд.	1х0,3х0,75=0,225 д.б.	
10	Ель обыкновенная-хв.	1	14	18	уд.	1х12,0х0,75=9,0 д.б.	
паросль деревьев (самосев)			2-5			10,00х0,2=2,0 д.б.	10,00 м²
Итого д.б.						45,725х2х0,1=9,145 д.б.	
Всего деревьев, в т.ч.:		49					
хвойных		33					
лиственных быстрорастущих пород		4					
лиственных малоценных пород		12					
паросль деревьев (самосев)			2-5			20,00 м²	

Система координат - 1963 г
Система высот - Балтийская
Сечение рельефа горизонталями - через 0,5 м

--	--	