

Ведомость чертежей основного комплекта 080-24-1-ДС-АД

Лист	Наименование	Примечание
1	Общие данные	Изм.1 (Изм.)
2	Конус К1, К2	Изм.1(Изм.)

Ведомость спецификаций

Лист	Наименование	Примечание
2	Спецификация конуса К1, К2	

Общие указания

1 Строительный проект разработан на основании задания на проектирование, выданного УП «Минскводоканал» 09.08.2024 г.

2 Чертежи разработаны в соответствии с ТНПА:

- СН 1.03.01-2019 "Возведение строительных конструкций, зданий и сооружений";

- СН 3.03.02-2021 "Устройство мостов и труб".

- СН 3.03.01-2019 "Мосты и трубы".

2 Расчетная нагрузка А11, НК-80, равномерно распределенная нагрузка от пешеходов – 2,0 кПа,

3 Сварные швы по СТБ 2174-2011, ГОСТ 5264-80.



4 При производстве бетонных работ применяемые материалы, объем и способы их контроля должны соответствовать требованиям СП 3.03.02-2021 "Устройство мостов и труб".

Приведенные в проекте наименования используемых материалов-представителей даны для определения стоимости и могут быть заменены на конкурсной основе материалами, имеющими качественные характеристики не ниже, чем у названных материалов.

Ведомость ссылочных и прилагаемых документов



Обозначение	Наименование	Примечание
	<u>Ссылочные документы</u>	
БЗ.020.1-1.1-04	Камни бетонные и железобетонные бортовые	
СТБ 1097-2012	Камни бортовые железобетонные. Технические условия.	
БЗ.503.1-8.04 выпуск 1	Укрепление водопропускных сооружений на	
	автомобильных дорогах. Материалы для проектирования	
СТБ 2221-2020	Бетоны конструкционные тяжелые для транспортного и	
	гидротехнического строительства. Технические условия	
СТБ 1307-2012	Смеси растворные и растворы строительные.ТУ	

						080-24-1-ДС-АД					
						Капитальный ремонт моста автомобильного через лесной массив Бережковское лесничество, расположенного по адресу: Минская область, Вилейский район, Ильянский лесной массив д.Остюковичи, канал Остюковичи - Раевка					
1	1	Изм.	106-25		10.09.25	Конуса			Стадия	Лист	Листов
Изм.	Колич	Лист	N док	Подпись	Дата				С	1	2
ГИП		Шевчук			26.11.24						
Разработал		Кузьмич			25.11.24						
Проверил		Карасева			25.11.24	Общие данные				ГОСУДАРСТВЕННОЕ ПРЕДПРИЯТИЕ БЕЛГУПРОДОР	
Н. контр.		Шевчук			26.11.24						
Утвердил		Шевчук			26.11.24						

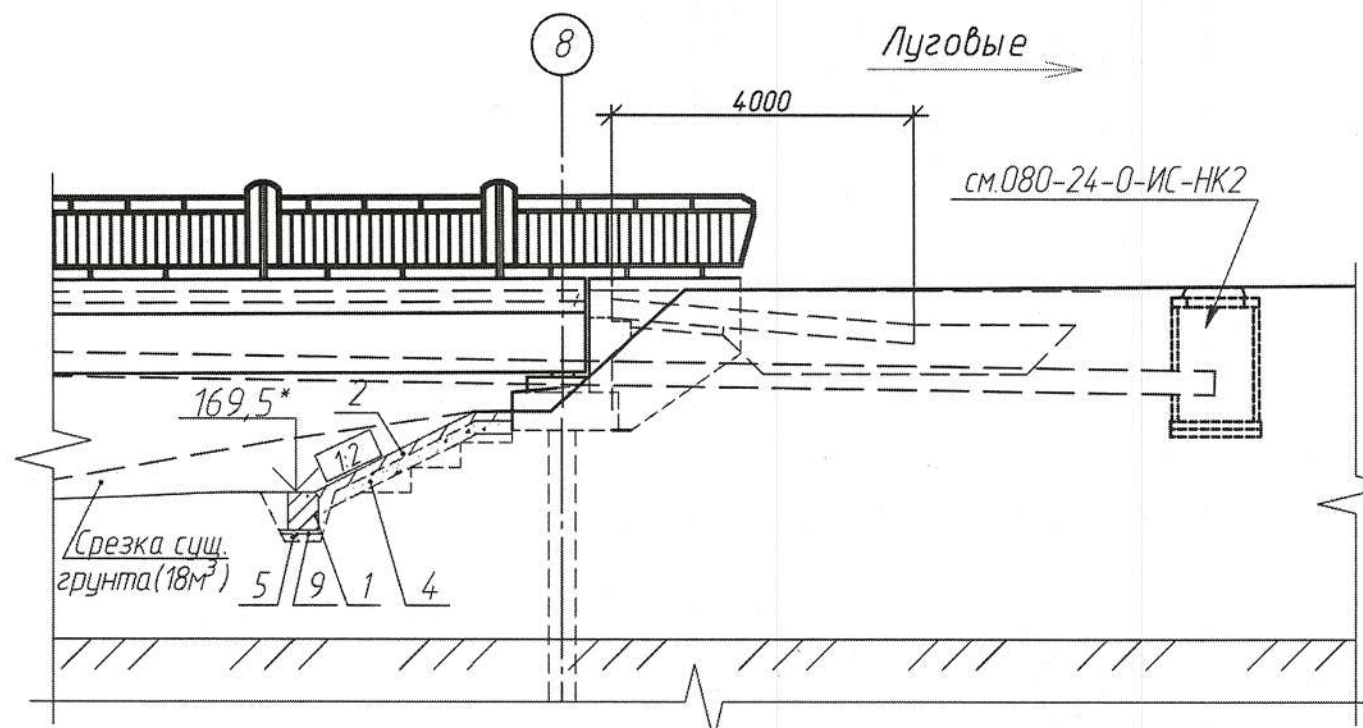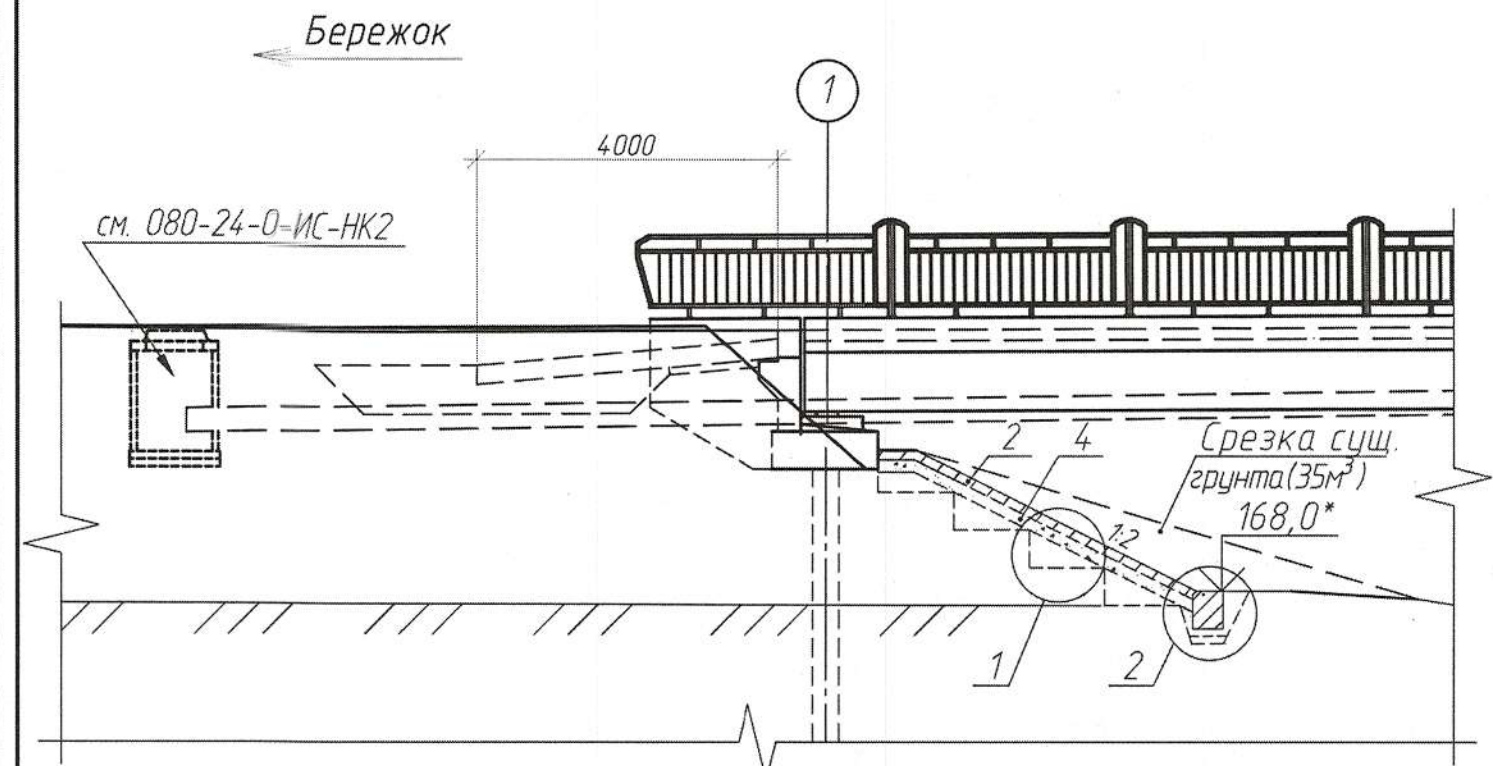

Поз.	Обозначение	Наименование	Кол.на		Масса ед, кг	Приме- чание
			K1	K2		
		<u>Изделия железобетонные</u>				
1	СТБ 1261-2001	Блок упора БУП 150.40.50е				
	СТБ 2221-2020	Бетон В25 F200 W6	8	8	720	
		<u>Конструкции монолитные</u>				
2	СТБ 2221-2020	Бетон укрепления В25 F300 W6 h=100	8,4	4,8		м³
3	ГОСТ 23279-2012	Сетка из арматуры				
		4Ср $\frac{6A240-200}{6A240-200}$ 230	154,0	88,0		
		<u>Материалы</u>				
4	ГОСТ 8267-93	Щебень укрепления фракций 20-40мм h=150	10,5	6,0		м³
5	ГОСТ 8267-93	Щебень под упор фракций 20-40мм	3,8	3,8		м³
7	СТБ 1713-2007	Доска антисептированная b=25	0,7	0,4		м³
8	080-24-1-ДС-АД, л.2	Грунт дренажный конуса	16	7		м³
9	СТБ 1307-2012	Раствор строительный цементный М100	1,050	0,600		м³

- 1 Требования к бетону и арматурной стали S240 см.080-24-1-ДС-АД, л.1
- 2 Отсыпку конусов выполнить из дренирующего грунта с коэффициентом фильтрации после уплотнения не менее 2м/сут. Коэффициент уплотнения не менее $k=0,98$.
- 3 Отсыпку грунта выполнить послойно с тщательным уплотнением одновременно по всей площади конуса.
- 4 Укрепление монолитным бетоном выполнить, в соответствии с типовым проектом Б 3.501.1-8.04, вып.1, "картами" с шириной сторон 1,0Х1,0 м с устройством швов из антисептированных досок толщиной 25мм.
- 5 До устройства монолитных конструкций выполнить проливку щедня цементным раствором на глубину 50 мм.
- 6 Допускается упор (поз.1) выполнить в монолитном варианте.
- 7 Потребность дренирующего грунта уточнить после разборки конуса.
- 8 Работать совместно с 080-24-1-ДС-КЖ, л.2,8.
- 9 * - отметки подошвы конуса моста уточнить по месту до начала работ по конусам.

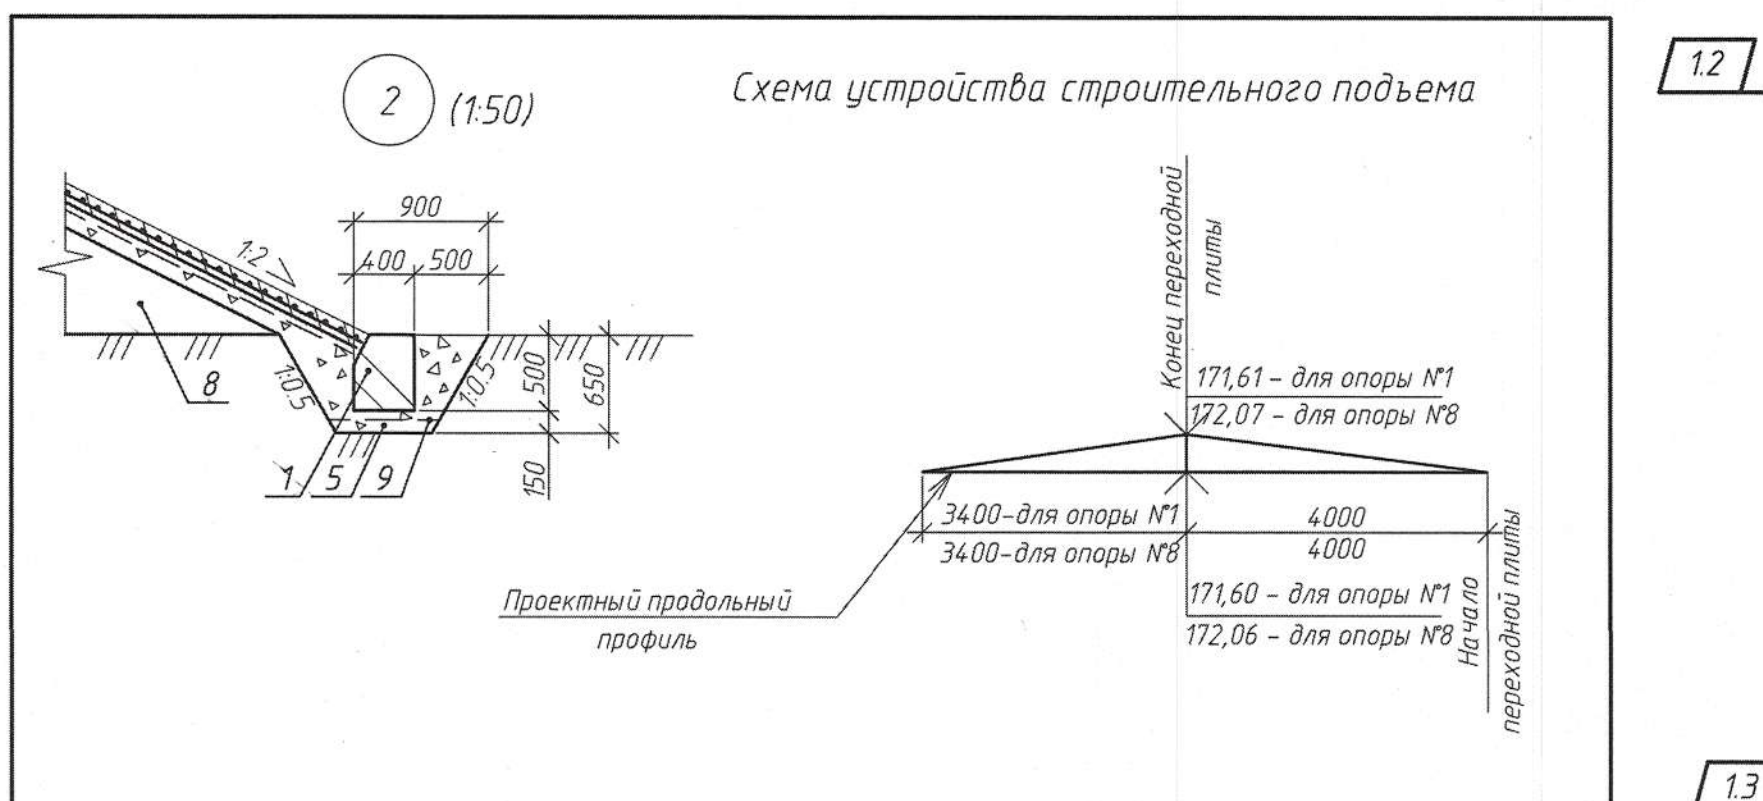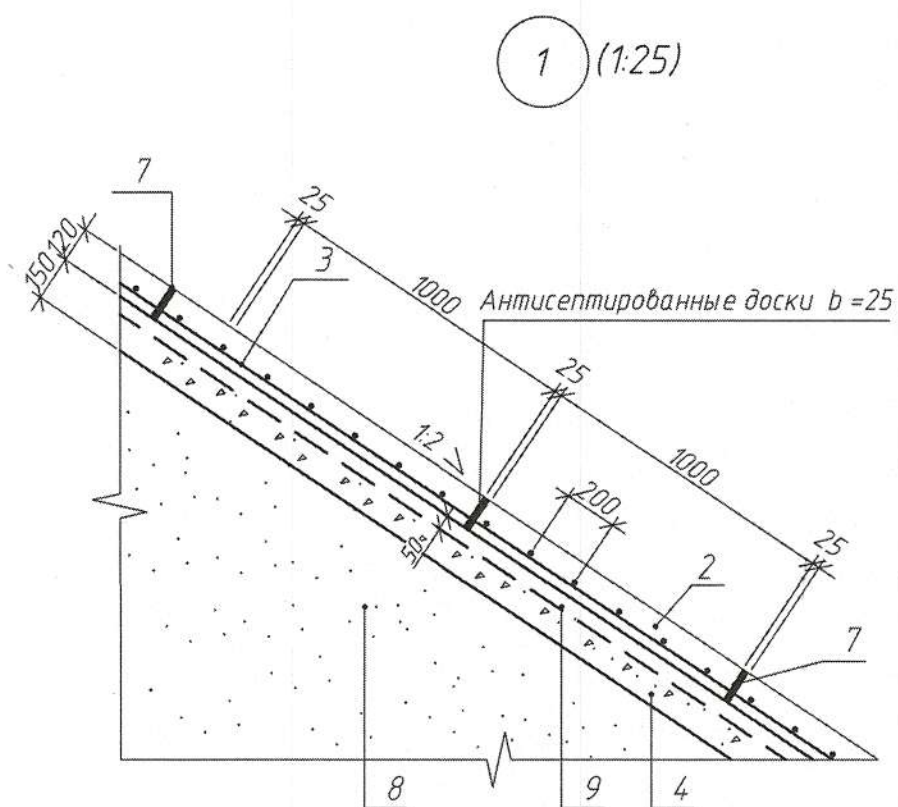

						080-24-1-ДС-АД			
						Капитальный ремонт моста автомобильного через лесной массив Бережковское лесничество, расположенного по адресу: Минская область, Вилейский район, Ильянский лесной массив д.Остяжковичи, канал Остяжковичи - Раевка			
1	3	Изм.	106-25		10.09.25	Конуса	Стадия	Лист	Листов
Изм.	Кол.уч.	Лист	№ док.	Подп.	Дата		С	2	
ГИП		Шевчук			04.12.24				
Разработал		Кузьмич			04.12.24				
Проверил		Карасева			04.12.24	Конус К1, К2		ГОСУДАРСТВЕННОЕ ПРЕДПРИЯТИЕ	
Н. контр.		Шевчук			04.12.24			БЕЛПРОДОР	
Утвердил		Шевчук			04.12.24				

Копировал

Формат А4х3