





Лист	Наименование	Примечание
1	Общие данные	Изм. 1 (Зам.)
2	Мостовое полотно МП	Изм. 1 (Зам.)
3	Плита тротуарная ПТ	Изм. 1 (Зам.)
4	Сопражение моста с подходами СП1, СП2	Изм. 1 (Зам.)
5	Плита монолитная переходная ПМП	Изм. 1 (Зам.)
6	Плита монолитная тротуарная ПМТ1 (ПМТ1а)	Изм. 1 (Зам.)
7	Подвесной водосток	Изм. 1 (Зам.)
8	Барьерное ограждение БО	Изм. 1 (Изм.)
9	Перильное ограждение ПО	Изм. 1 (Зам.)
10	Водосток ВС	

Обозначение	Наименование	Примечание
	<u>Прилагаемые документы</u>	
080-24-1-ДС-КЖ2.И-ЦМ	Цоколь металлический ЦМ	
080-24-1-ДС-КЖ2.И-СМ	Стойка СМ	Изм.1 (Изм.)
080-24-1-ДС-КЖ2.И-Ф	Фланец Ф	
080-24-1-ДС-КЖ2.И-СБ-1	Секция балки СБ-1, СБ-2, СБ-3	
080-24-1-ДС-КЖ2.И-СП1	Секции перил СП1	Изм.1 (Зам.)
080-24-1-ДС-КЖ2.И-СП2	Секции перил СП2	Изм.1 (Зам.)
080-24-1-ДС-КЖ2.И-СП3	Секции перил СП3	Изм.1 (Зам.)
080-24-1-ДС-КЖ2.И-СП4	Секции перил СП4	Изм.1 (Зам.)
080-24-1-ДС-КЖ2.И-ФБ	Навесной фасадный блок ФБ1-ФБ3	Изм.1 (Зам.)
080-24-1-ДС-КЖ2.И-ПД150	Патрубок дренажный ПД 150	
080-24-1-ДС-КЖ2.И-Ф1	Фиксатор Ф1	

- 1 Строительный проект разработан на основании задания на проектирование, выданного УП "Минскводоканал" 09.08.2024 г.
- 2 Чертежи разработаны в соответствии с действующими ТНПА, приведенными в общей пояснительной записке 080-24-073.
- 3 При производстве бетонных работ применяемые материалы, объем и способы их контроля должны соответствовать требованиям СП 3.03.02-2021 "Устройство мостов и труб", СН 103.01-2019 "Возведение строительных конструкций зданий и сооружений", СТБ 2158-2011 "Строительство. Устройство мостов и труб". Нomenclатура контролируемых показателей качества. Контроль качества работ".
- 4 Перечень ответственных конструкций подлежащих приемке с участием представителей проектной организации:
 - устройство гидроизоляции (выборочно);
 - устройство нижнего слоя асфальтобетонного покрытия (выборочно);
 - устройство верхнего слоя асфальтобетонного покрытия (выборочно).
- 5крытые работы подлежат освидетельствованию с оформлением актов в соответствии с приложением СН 103.04-2020 "Организация строительного производства".
- 6 Работы выполнять в соответствии с проектом производства работ (ППР) и действующими строительными нормами и правилами на производство работ.
- 7 Нормативные нагрузки от подвижного состава на сооружение - А11, НК-80, равномерно распределенная нагрузка от пешеходов - 2,0 кПа.
- 8 Удельная эффективная активность естественных радионуклидов в материалах не должна превышать 740 Бк/кг.
- 9 Марка бетона по морозостойкости, определяемая по второму базовому методу (в солях) согласна ГОСТ 10060.2-95 в проекте имеет обозначение со индексом "М" (например F150").
- 10 Вторичную защиту от коррозии фасадных поверхностей железобетонных элементов выполнять в соответствии с ТКП 576-2024.
- 11 В железобетонных конструкциях принята арматурная сталь класса:
 - S240 по СТБ 1704-2012 из стали марок СтЗсп, СтЗпс всех диаметров, СтЗкп при диаметре 6-10мм допускается замена на арматуру А240 по ГОСТ 5781-82, ГОСТ 34028-2016;
 - S500 по СТБ 1704-2012 из стали марок 25Г2С, 35ГС всех диаметров, допускается замена на арматуру А400 по ГОСТ 5781-82, ГОСТ 34028-2016.
- 12 Прокат из стали марки СтЗсп, СтЗпс по ГОСТ 535-2005.
- 13 Арматурные стержни в местах пересечения объединить вязальной проволокой.
- 14 Требования к основному материалам:
 - бетон конструкций по СТБ 2221-2020;
 - арматура класса S240 по СТБ 1704-2012;
 - арматура класса S500 по СТБ 1704-2012;
 - вязальная проволока по ГОСТ 3282-74.

Изменение №1 внесено согласно замечаниям экспертизы.

[illegible]

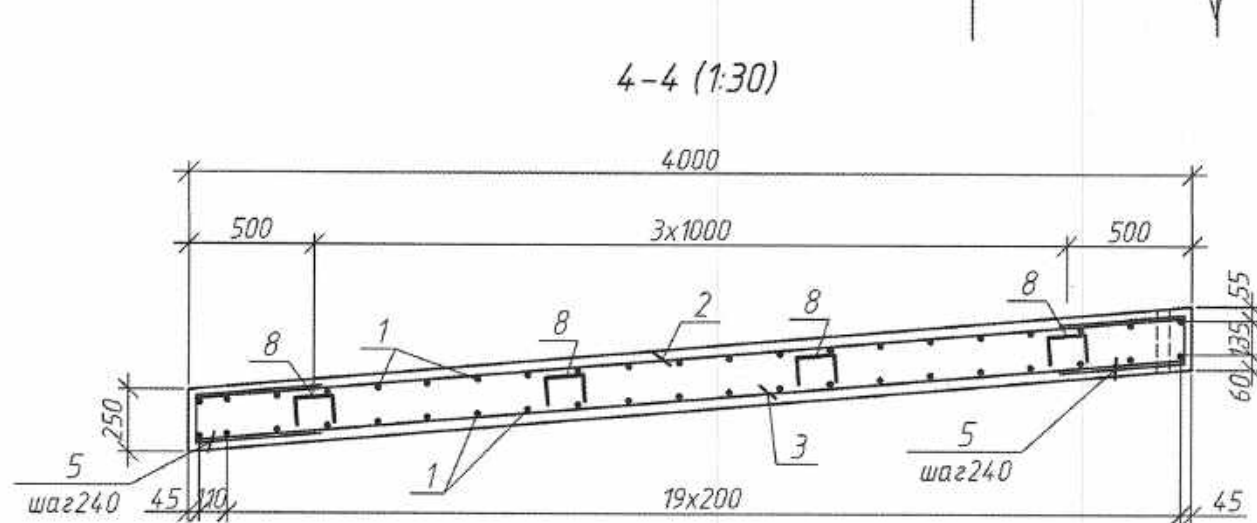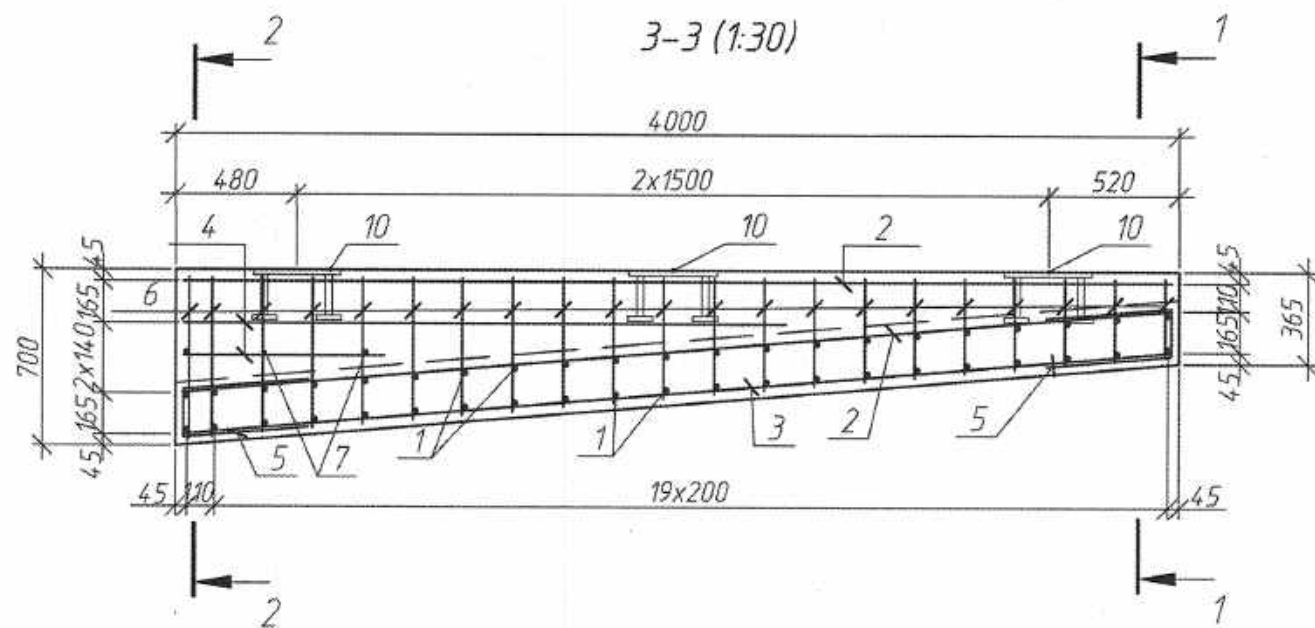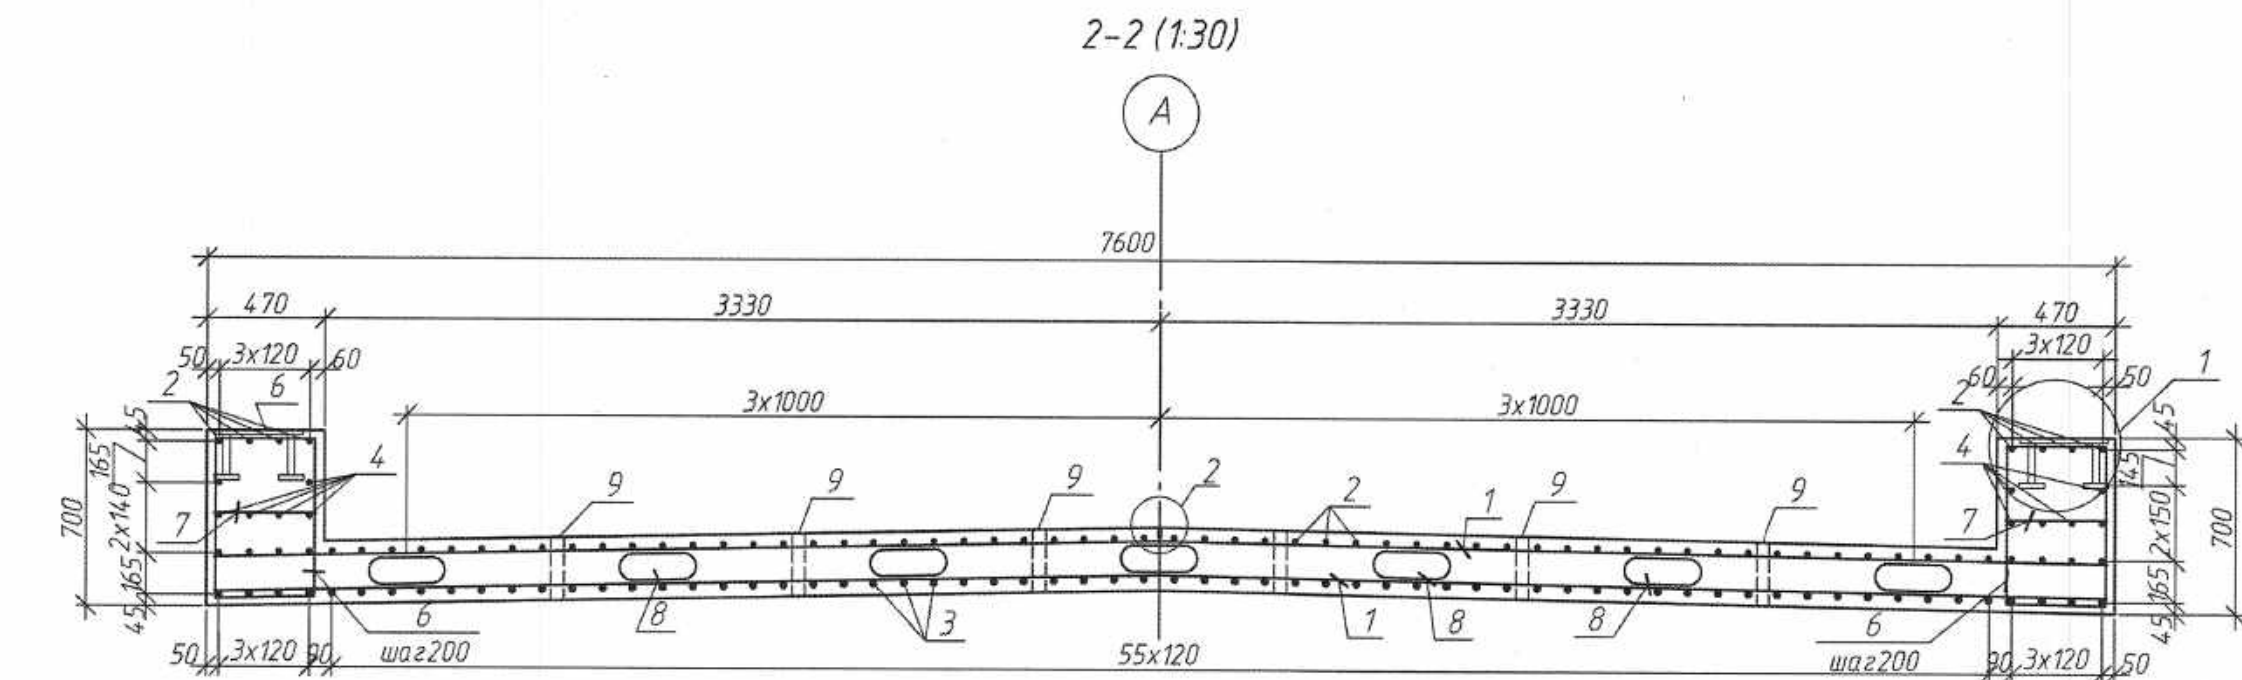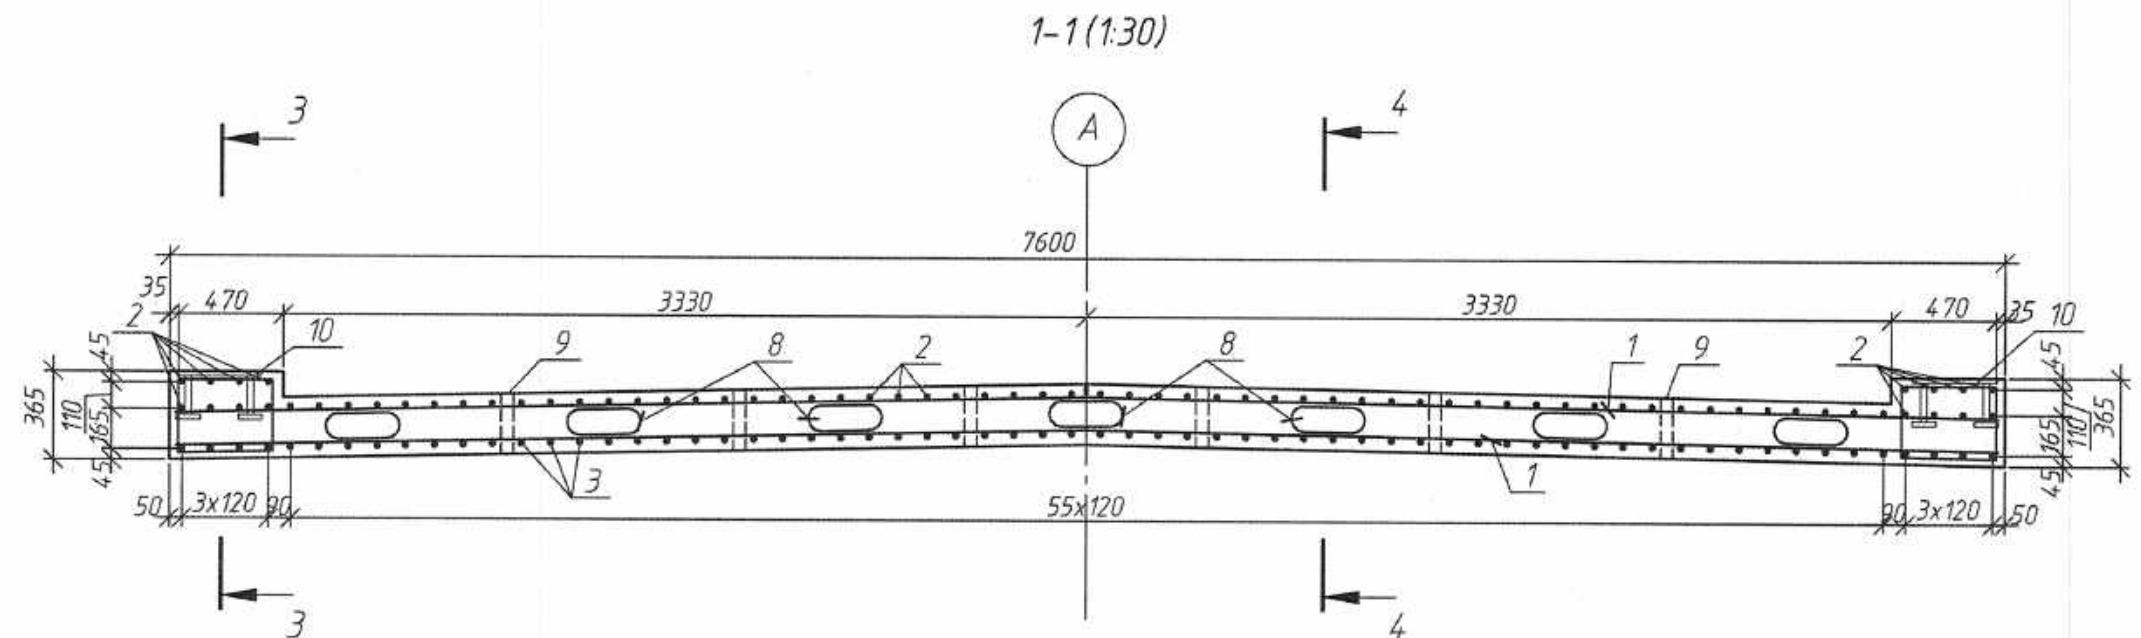


1 Требования к арматурной стали см. 080-24-1-ДС-КЖ2, л.1

Ведомость деталей

Поз.	Эскиз
1	
4	от 800 до 2400 через 1600
5	
6	от 410 до 740 Lcp=575 от 310 до 640 Lcp=475

1 (1:20)

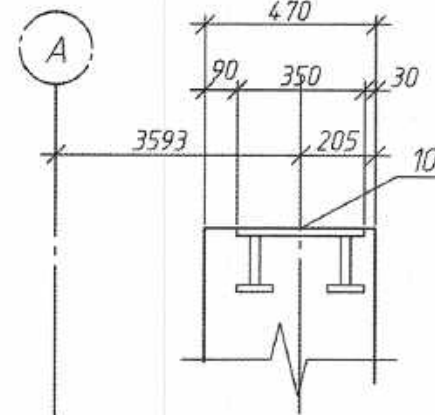

2 (1:20)



Спецификация переходной монолитной плиты ПМП

Поз.	Обозначение	Наименование	Кол.	Масса ед.кг	Приме- чание
Детали					
	080-24-1-ДС-КЖ2, л.5				
1		Ø10 S240 l=7550	42	4,7	
2		Ø10 S500 l=3950	72	2,4	
3		Ø14 S500 l=3950	64	4,8	
4		Ø10 S500 lcp=1600	12	1,0	
5		Ø10 S500 l=1190	72	0,73	
6		Ø10 S240 lcp=1930	42	1,2	
7		Ø10 S500 l=410	6	0,25	
Сборочные единицы					
8	080-24-1-ДС-КЖ2.И-Ф1	Фиксатор Ф1	28	1,1	
9	ГОСТ 3262-75	Труба Ц-50х3 L=250	6	1,1	
10	080-24-1-ДС-КЖ2.И-МН1	Изделие закладное МН1	6	24,9	
Материалы					
	СТБ 2221-2020	Бетон В30 F200 W8	8,7		м³

Ведомость расхода стали, кг

Марка элемента	Изделия арматурные						Изделия закладные									Вязальная проболока
	Арматура класса					Всего	Арматура класса		Прокат марки					Всего		
	S240		S500				S500		Ст3сп							
	см. Т.Т.п.1						см.Т.Т.п.1		ГОСТ103-2006		ГОСТ82-70				ГОСТ 3262-75	
	Ø10	Итого	Ø10	Ø14	Итого		Ø20	Итого	Ø=20	Итого	Ø=20	Итого			Ц-50х3	
ПМП	278,6	278,6	238,9	307,2	546,1	824,7	12,0	12,0	38,4	38,4	99,0	99,0	6,6	156,0	4,1	

						080-24-1-ДС-КЖ2					
						Капитальный ремонт моста автомобильного через лесной массив Бережковское лесничество, расположенного по адресу: Минская область, Вилейский район, Ильинский лесной массив д.Остюковичи, канал Остюковичи - Равька					
1	-	Зам.	106-25	10.09.25	10.09.25						
Изм.	Кол.уч.	Лист	№ док.	Подп.	Дата						
ГИП	Шедчук				10.10.25						
Разработал	Кузьмич				10.10.25						
Проверил	Шиманчук				10.10.25						
Н.контр.	Шедчук				10.10.25						
Утвердил	Шедчук				10.10.25						
						Мостовое полотно					
						Плита монолитная переходная ПМП					
						ГОСУДАРСТВЕННОЕ ПРЕДПРИЯТИЕ БЕЛГУПРОДОР					

Копировал


Формат А4х3

Согласовано

Взам. инв. №

Подп. и дата

Инв. № подл.

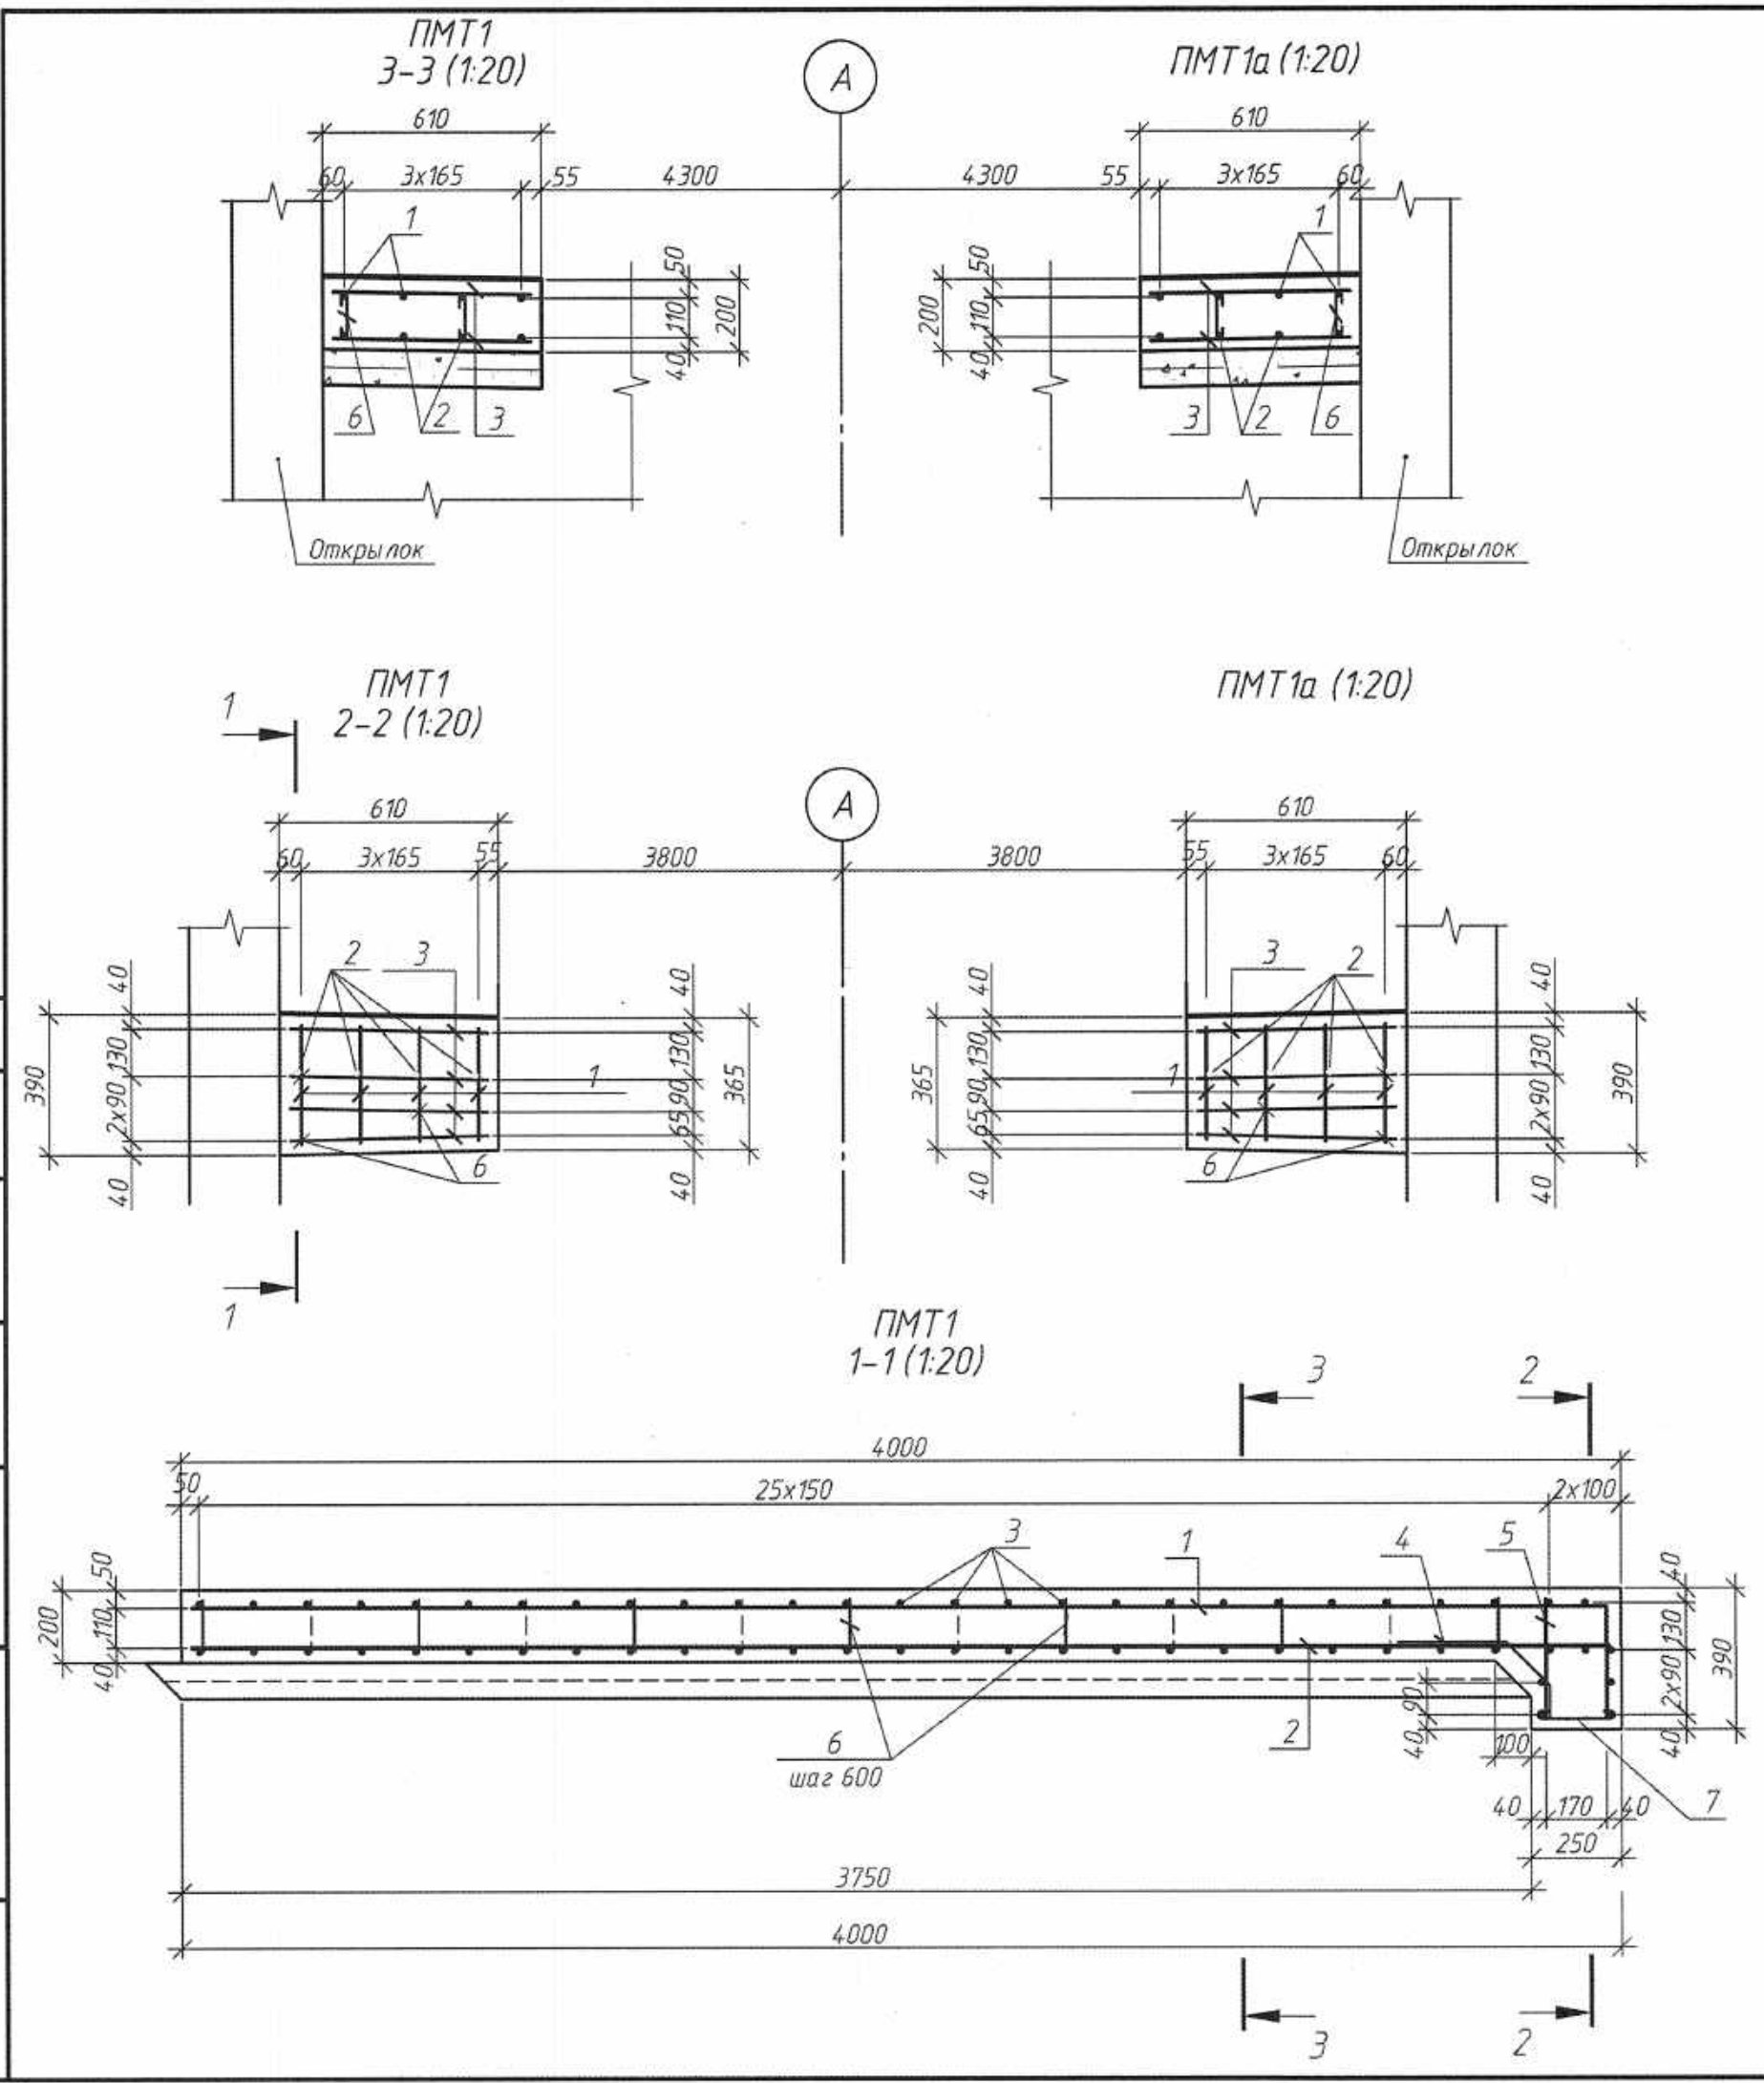

Ведомость деталей	
Поз.	Эскиз
1	3930 от 310 до 330 через 7 для PMT1
4	
5	от 305 до 330 через 7
6	
7	

Спецификация монолитных тротуарных плит PMT1 (PMT1a)					
Поз.	Обозначение	Наименование	Кол. PMT1 PMT1a	Масса ед, кг	Примечание
	080-24-1-ДС-КЖ2, л.6	Детали			
1		Ø10 S500 l=4250	4	2,6	
2		Ø10 S500 l=3940	4	2,4	
3		Ø10 S500 l=550	59	0,34	
4		Ø10 S500 l=560	4	0,3	
5		Ø10 S500 l=320	4	0,20	
6		Ø8 S240 l=275	26	0,11	
7		Ø8 S240 l=335	3	0,13	
		Материалы			
	СТБ 2221-2020	Бетон В30 F200* W8	0,52		м³

Ведомость расхода стали, кг							
Марка элемента	Изделия арматурные						Вязальная проболока
	Арматура класса				Всего		
	S240		S500				
	см.Т.Т.п.1						
	Ø8	Итого	Ø10	Итого			
ПМТ1(ПМТ1а)	3,0	3,0	42,4	42,4	45,4	0,2	

1 Требования к арматурной стали и бетону см 080-24-1-ДС-КЖ2, л.1

2 Работать совместно с 080-24-1-ДС-КЖ2, л.4

						080-24-1-ДС-КЖ2			
						Капитальный ремонт моста автомобильного через лесной массив Бережковское лесничество, расположенного по адресу: Минская область, Вилейский район, Ильинский лесной массив д.Остяковичи, канал Остяковичи - Рябка			
1	-	Зам.	106-25	<i>М.М.М.</i>	10.09.25				
Изм.	Кол.уч.	Лист	№ док.	Подп.	Дата				
ГИП	Шевчук			<i>Ш.Ш.</i>	10.10.25	Мостовое полотно	Стадия	Лист	Листов
Разработал	Кузьмич			<i>К.К.</i>	10.10.25		С	6	
Проверил	Мамонова			<i>М.М.</i>	10.10.25				
Н.контр.	Шевчук			<i>Ш.Ш.</i>	10.10.25	Плита монолитная тротуарная ПМТ1 (ПМТ1а)		ГОСУДАРСТВЕННОЕ ПРЕДПРИЯТИЕ БЕЛГУПРОДОР	
Утвердил	Шевчук			<i>Ш.Ш.</i>	10.10.25				

