

Инв. № подл.	Подп. и дата	Взам. инв. №
325-25	14.07.2025г	


Ведомость чертежей основного комплекта		
Лист	Наименование	Примечание
1	Общие данные	
2	План	
3	Покрытие на подходах	
4	Таксационный план	

Ведомость ссылочных и прилагаемых документов		
Обозначение	Наименование	Примечание
	Ссылочные документы	
СН 3.03.01-2019	Мосты и трубы	
СН 3.03.04-2019	Автомобильные дороги	
СП 3.03.02-2021	Устройство мостов и труб	
СН 2.01.07-2020	Защита строи тельных конструкций от коррозии. Строительные нормы проектирования	

Ведомость основных комплектов рабочих чертежей		
Обозначение	Наименование	Примечание
1812-КЖ	Мост. Конструкции железобетонные	Строительный проект
1812-АД	Мост. Подходы	Строительный проект
1812-ПОС	Мост. Проект организации строительства.	Строительный проект
1812-СВСиУ	Мост. Специальные вспомогательные сооружения и устройства.	Строительный проект
1812-ОДД	Организация дорожного движения	Строительный проект

1. Строительный проект разработан в соответствии с заданием на проектирование, актами законодательства Республики Беларусь, межгосударственными и национальными ТНПА, с соблюдением технических условий. Конструктивные решения принятые в проекте обеспечивают соблюдение требований безопасности установленной ТНПА РБ.
2. Настоящий строительный проект разработан на основании задания на проектирование и технических условий заинтересованных организаций.
3. Нормы проектирования:
- СН 3.03.01-2019 "Мосты и трубы";
- СН 3.03.04-2019 "Автомобильные дороги".
Плано-высотное положение сооружения приняты на основании инженерно-геодезических изысканий выполненных ЗАО "НИИ "ГЕОИНТЕРПРОЕКТ" в 2025г.
4. Временная вертикальная нагрузка на мост: А11 НК-80 по СН 3.03.01-2019 "Мосты и трубы".
5. Удельная эффективная активность естественных радионуклидов в применяемых строительных материалах не должна превышать 1350 Бк/кг.
6. Система высот Балтийская.
7. Все материалы с наименованием или маркировкой производителя указаны в целях определения требуемых характеристик и ориентировочной стоимости и могут быть заменены на аналогичные или превосходящие их по качеству.

						1812-АД			
						Капитальный ремонт моста автомобильного через канал у ст. Радошковичи – д.Вязынка Молодечненского района, расположенный по адресу: Минская область, Молодечненский и Минский районы, канал от насосной станции №5 до Заславского водохранилища			
Изм.	Колуч	Лист	№ док.	Подп.	Дата	Мост. Подходы	Стадия	Лист	Листов
Утвердил	Горбачев				05.25		С	1	4
Н. контр.	Прохорчик				05.25	Общие данные	Минстройархитектуры РБ ОАО "Минский Промтранспроект"		
Проверил	Клачевич				05.25				
Разработал	Кашпар				05.25				

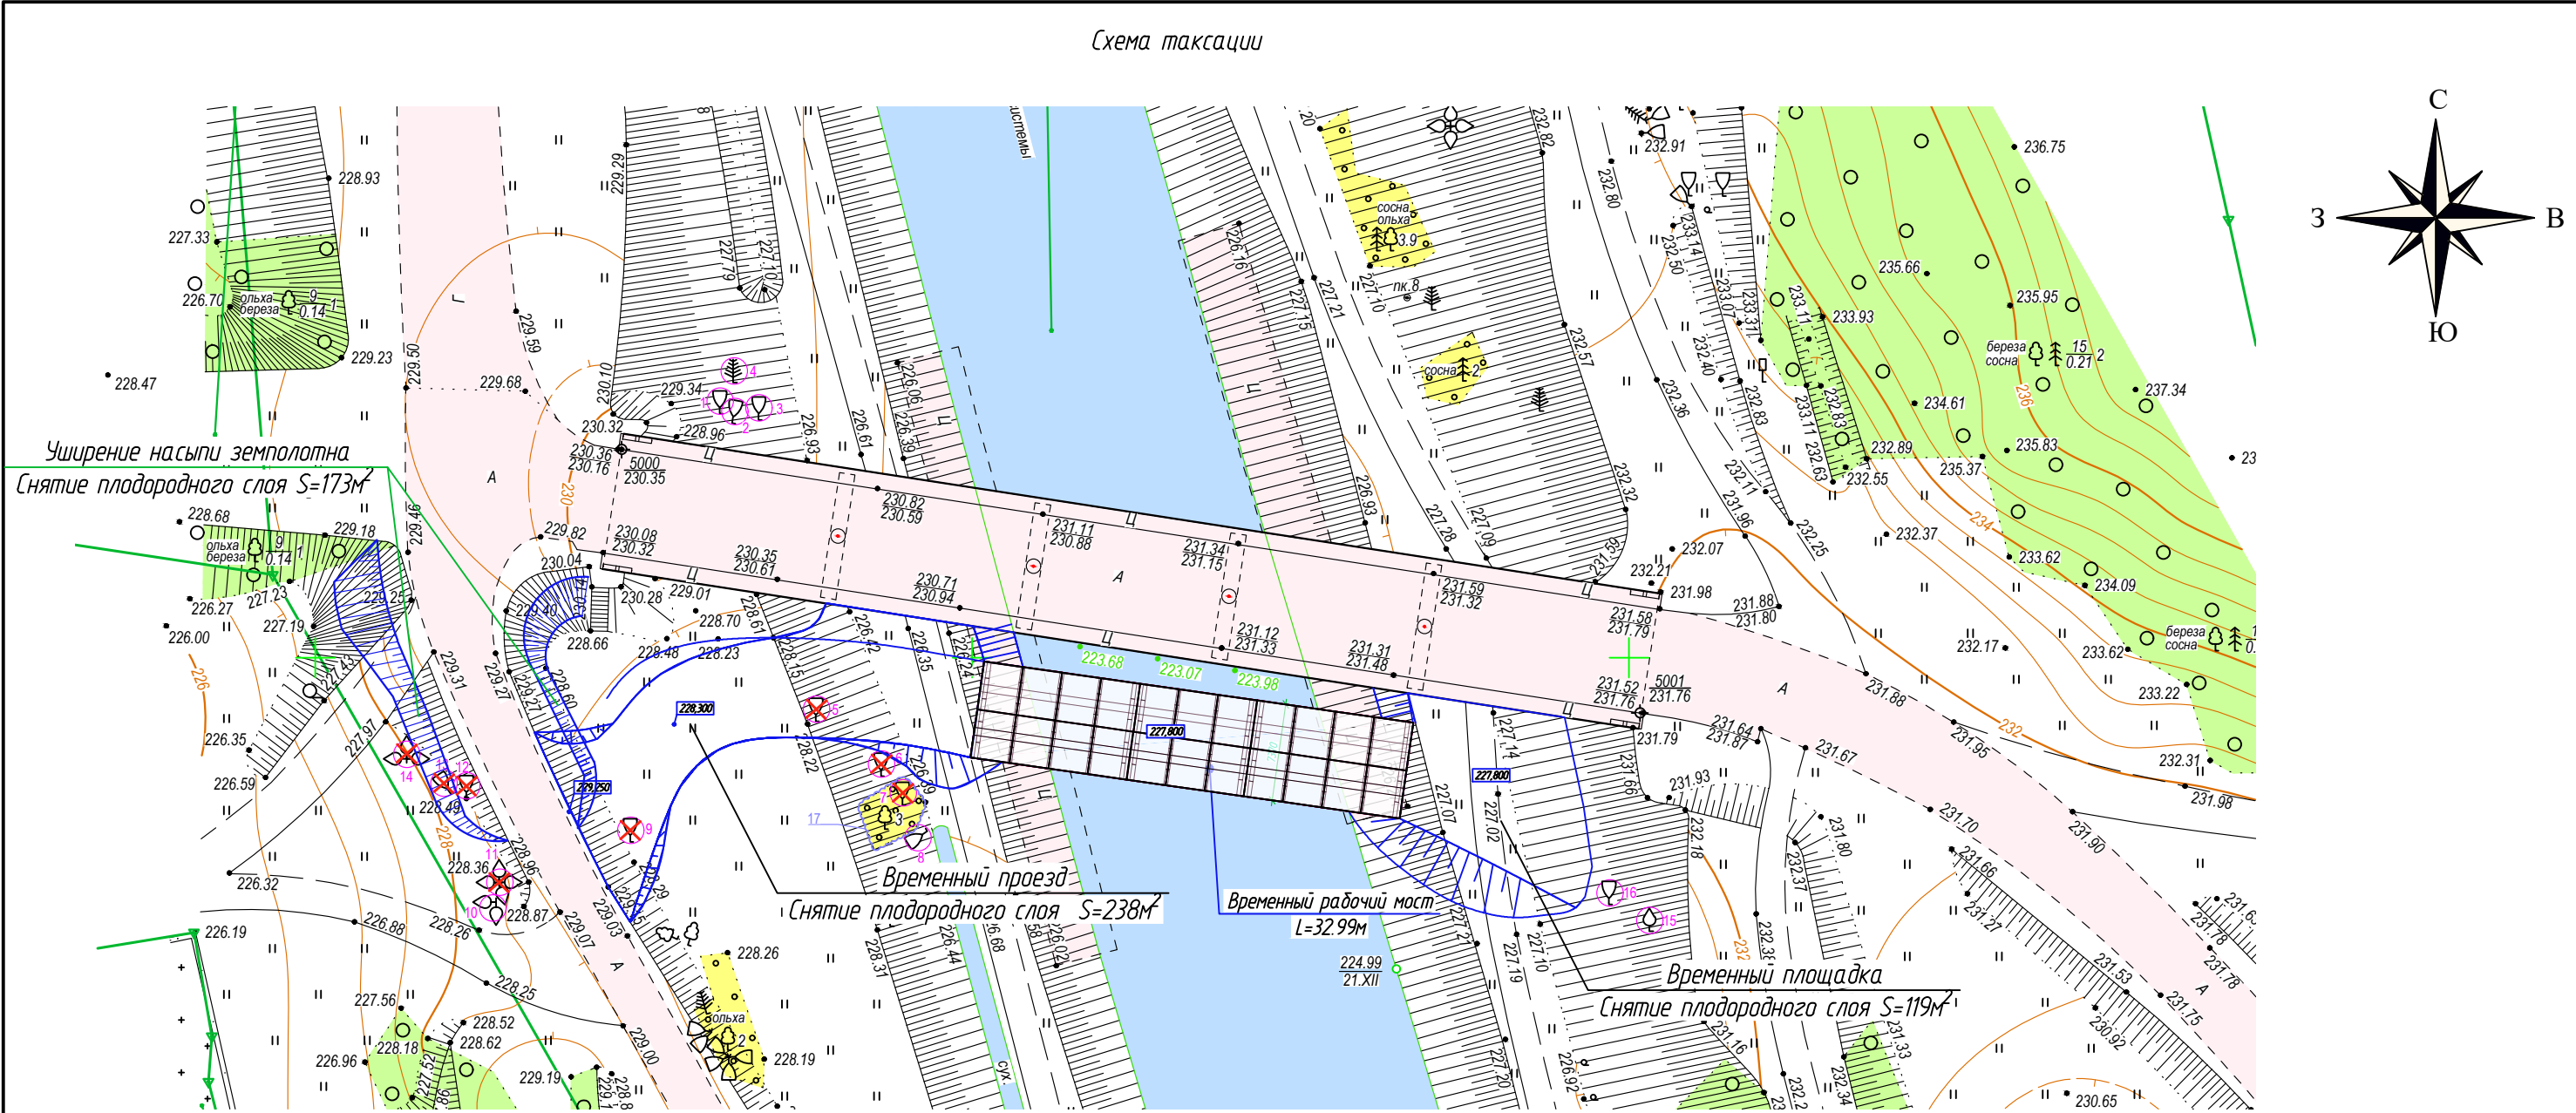

Баланс существующих деревьев и кустарников на участке

Проектные предложения	Деревья, шт				поросль дерева (самосев), м2	поросль кустарника (самосев), га
	Всего	в том числе				
		листвен декоративные	плодовые	хвойные		
Сохраняемые	9	6	2	1	17м ²	-
Пересаживаемые	-	-	-	-	-	-
Вырубаемые	15	6	9	-	-	-
Итого	24	12	11	1	17м ²	-

Объемы работ на вырубку деревьев

Наименование	Кол.	Ед. изм.	Примечание
Валка и разделка с корня деревьев мягких пород диаметром ствола до 24см	1	шт	
Валка и разделка с корня деревьев мягких пород диаметром ствола до 32см	1	шт	
Валка и разделка с корня деревьев твердых пород диаметром ствола до 16см	10	шт	
Валка и разделка с корня деревьев твердых пород диаметром ствола до 32см	3	шт	
Корчевка пней и обивка земли диаметром до 24см	11	шт	
Корчевка пней и обивка земли диаметром до 32см	4	шт	
Засыпка ям после корчевки	15	шт	
Погрузка строительных отходов (пней)	0,2/ 0,1	м3/т	
Погрузка строительных отходов (стволов)	1,1/ 0,7	м3/т	
Погрузо-разгрузочные работы срезанных ветвей	0,3/ 0,2	м3/т	

Номер по плану	Наименование породы, вид	Кол-во, шт	Высота, м	Диаметр ствола, м	Качественное состояние	Компенсационные мероприятия	Примечание	
							планируемые действия	причины удаления или пересадки
1	Берёза повислая	1	16	30	хорошее	-	Сохранение	
2	Берёза повислая	1	15	28	хорошее	-	Сохранение	
3	Берёза повислая	1	15	32	хорошее	-	Сохранение	
4	Сосна обыкновенная	1	14	30	хорошее	-	Сохранение	
5	Берёза повислая	1	16	32	хорошее	1x42x2x1x1x0.1x14=117.6	удаление	см. п.1 и п.2 ТТ
6	Берёза повислая	1	15	31	хорошее	1x42x2x1x1x0.1x14=117.6	удаление	см. п.1 и п.2 ТТ
7	Ольха серая	1	14	21	хорошее	1x42x2x1x1x0.1x5=42	удаление	см. п.1 и п.2 ТТ
8	Ива ломкая	1	12	30	хорошее	1x42x2x1x1x0.1x5=42	удаление	см. п.1 и п.2 ТТ
9	Слива лесная	2	5	10	удовлетворительное	-	Сохранение	
10	Слива лесная	6	7	11	удовлетворительное	6x42x2x1x0.75x0.1x5=189	удаление	см. п.1 и п.2 ТТ
11	Ясень узколистный	1	11	30	хорошее	1x42x2x1x1x0.1x14=117.6	удаление	см. п.1 и п.2 ТТ
12	Ясень узколистный	1	3	7	удовлетворительное	1x42x2x1x0.75x0.1x3=18.9	удаление	см. п.1 и п.2 ТТ
13	Слива лесная	3	6	10	удовлетворительное	3x42x2x1x0.75x0.1x5=94.5	удаление	см. п.1 и п.2 ТТ
14	Яблоня лесная	1	6	12	удовлетворительное	-	Сохранение	
15	Ива козья	1	12	85	удовлетворительное	-	Сохранение	
16	Ольха серая	17м ²	3	5	хорошее	-	Сохранение	

Согласно, соответствующим документам, 28.05.2025г.

1. Удаление объектов растительного мира осуществляется в связи с капитальным ремонтом мостового сооружения в полосе отвода КУП «Минскводоканал».
2. Согласно ст.38 -2 Закона Республики Беларусь от 14.06.2003 № 205-З «О растительном мире» компенсационные выплаты осуществляются при удалении деревьев, кустарников, удаления объектов растительного мира вне населенного пункта.
- Итого компенсационные выплаты составляют 739,2 руб. (семьсот тридцать девять рублей, двадцать копеек).
3. Удаляемые объекты растительного мира не являются противоэрозионными и придорожными насаждениями, расположены вне населенного пункта, в водоохранной зоне р. Вязьинка.
4. На объекте отсутствует гнездование птиц, что позволяет выполнять удаление объектов растительного мира согласно календарного плана.

						1812-АД		
						Капитальный ремонт моста автомобильного через канал у ст. Радошковичи – д.Вязьинка Молодечненского района, расположенный по адресу: Минская область, Молодечненский и Минский районы, канал от насосной станции №5 до Заславского водохранилища		
Изм.	Кол.уч.	Лист	№ док.	Подп.	Дата		Стадия	Лист
Утвердил	Горбачев				02.25	Мост. Подходы	С	4
Н. контр.	Прохорчик				02.25	Таксационный план	Минстройархитектуры РБ ОАО "Минский Промтранспроект"	
Проверил	Клачевич				02.25			
Разработал	Кашпар				02.25			