


Противодымная защита. План 1-го этажа (подъезд №5)

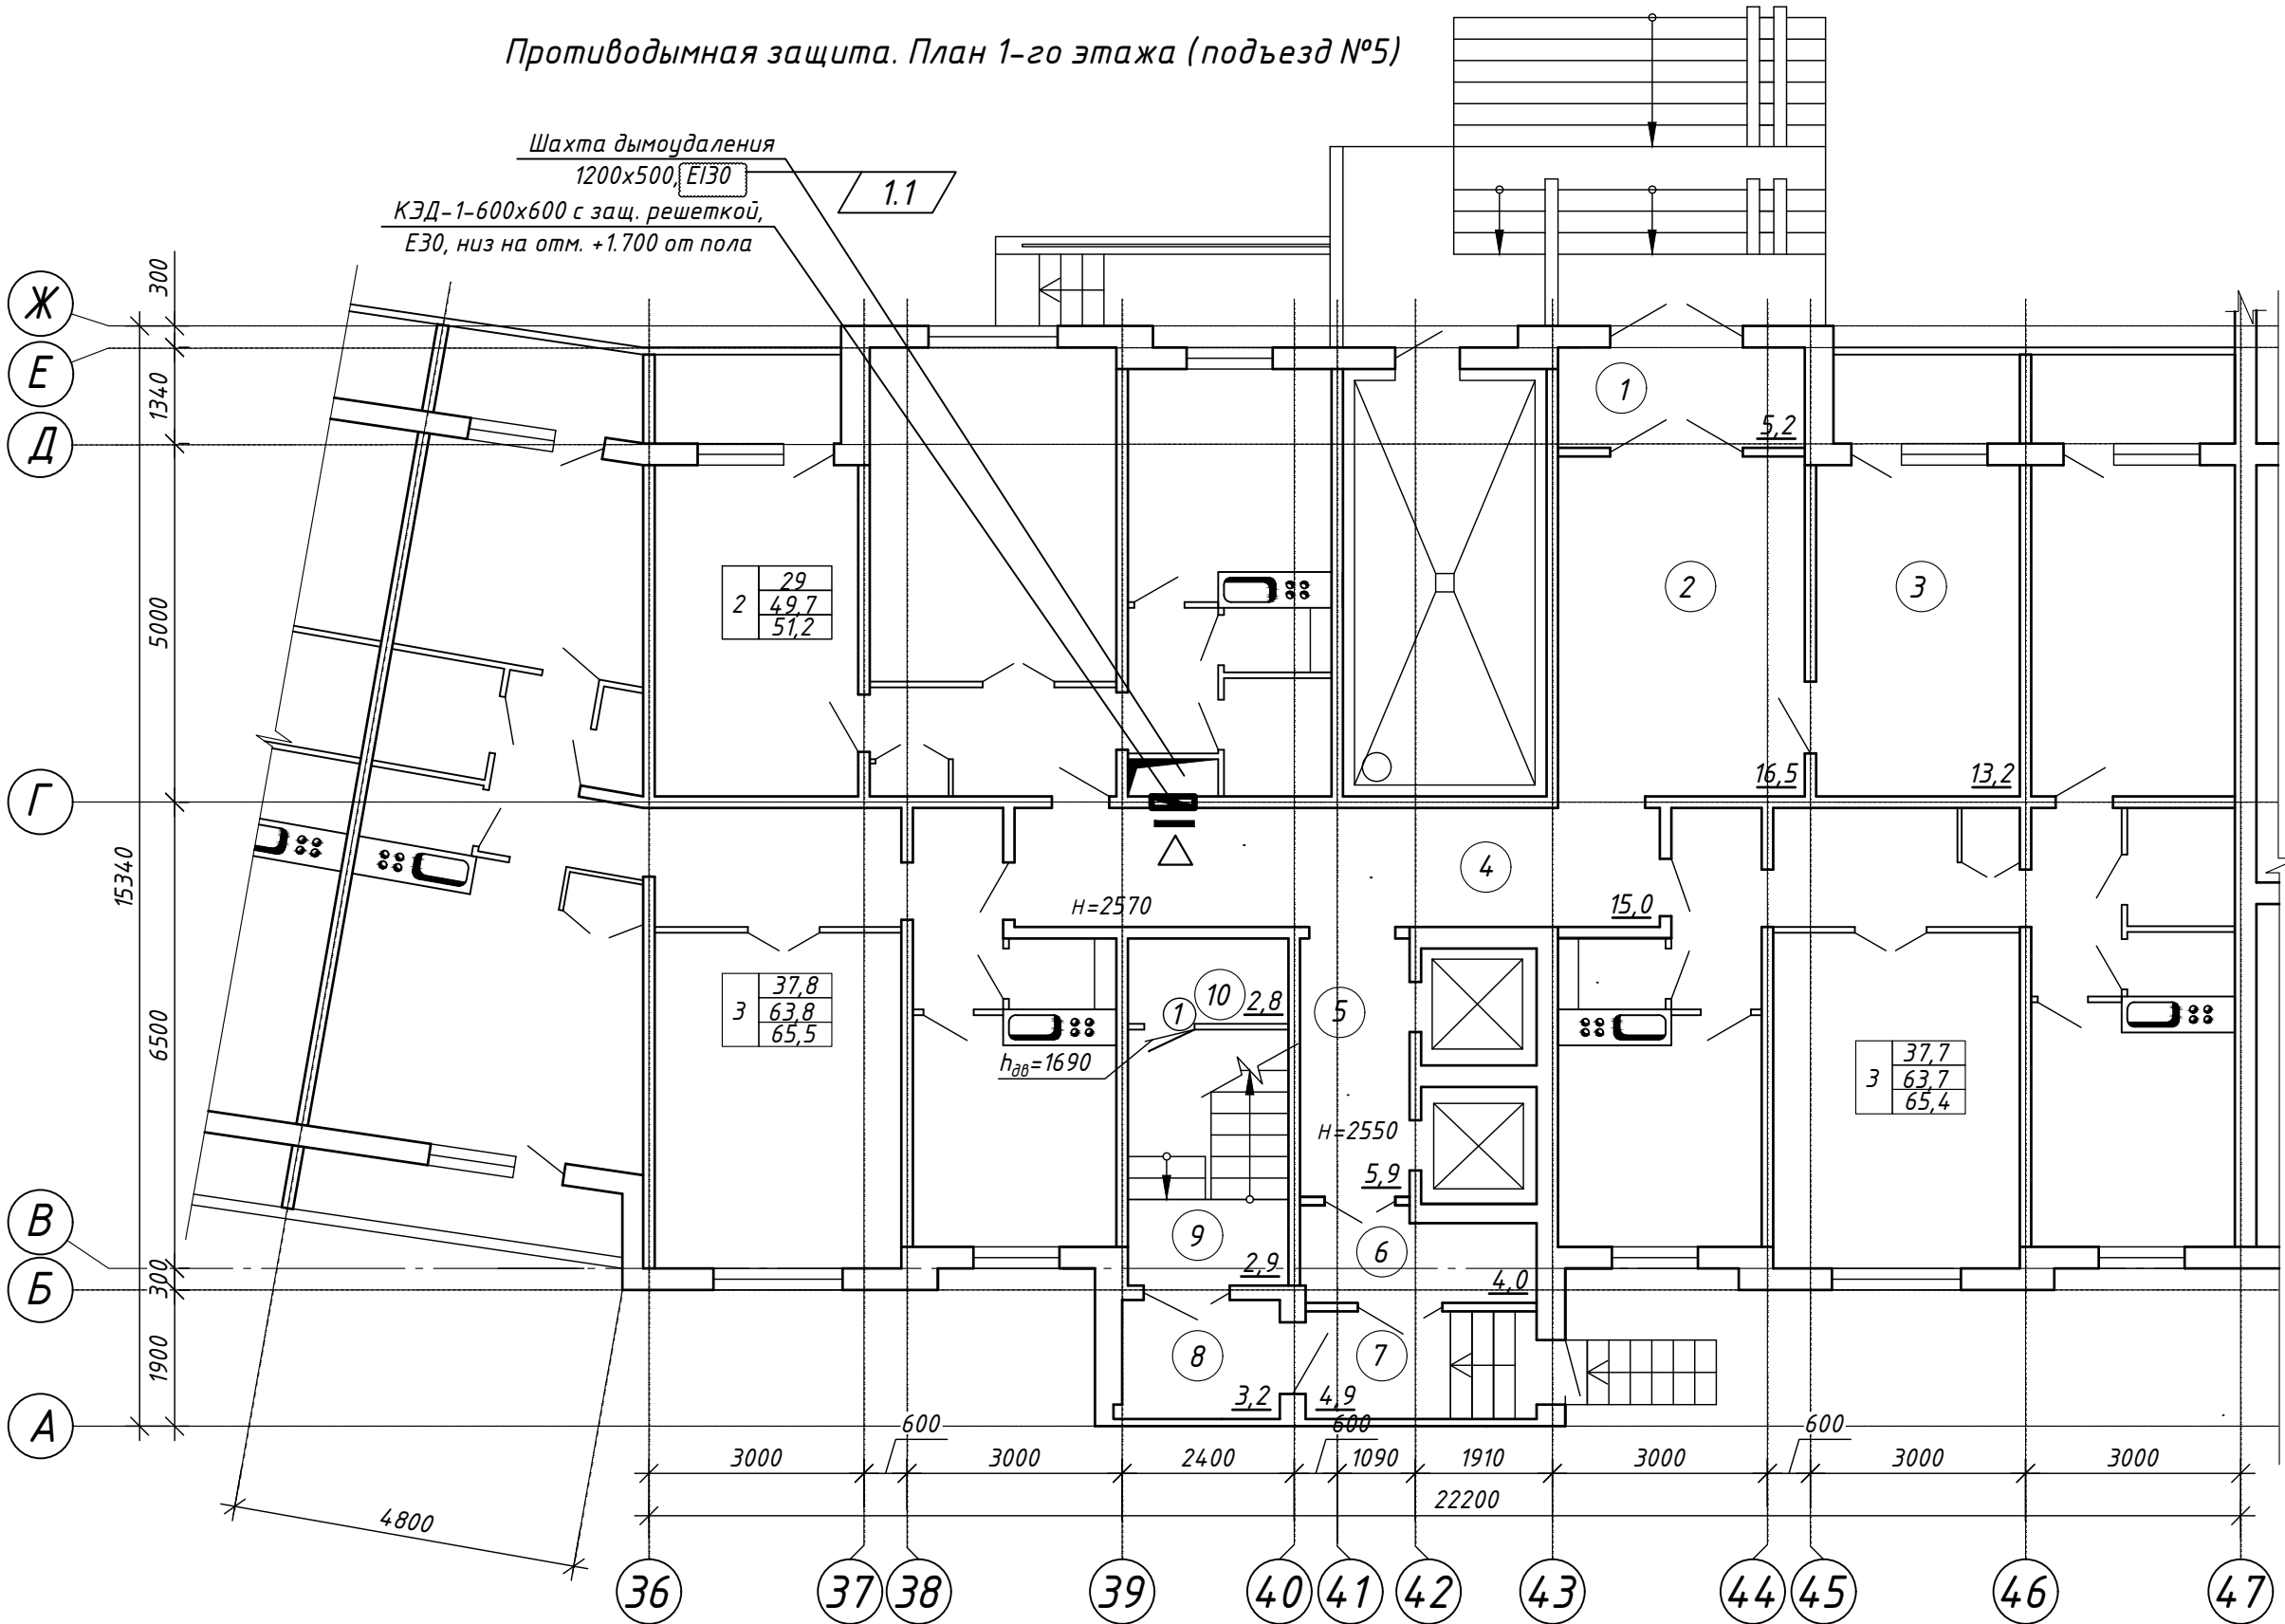

Экспликация помещений (Подъезд №5)

По з.	Наименование	Площ адь, м²	Кат. помещ
1	Тамбур	5,2	
2	Вестибюль	16,5	
3	Службное помещение	13,2	
4	Коридор общего пользования	15,0	
5	Лифтовой холл	5,9	
6	Тамбур	4,0	
7	Тамбур	4,9	
8	Тамбур	3,2	
9	Лестничная клетка	2,9	
10	Помещение ПДЗ и АПС	2,8	

Согласовано

Взам. инв. №

Подп. и дата

Инв. № подл.

22/12/2025-1Пр-ПДЗ-1

«Модернизация системы противодымной защиты и автоматической пожарной сигнализации в жилом доме по адресу: г. Минск ул. Тикоцкого, д.2 (подъезды №№5, 6, 7, 8)»

1	1	-	29/26	Исх	04.26
Изм.	Кол. уч.	Лист	№ док.	Подп.	Дата
Разработал	Шевченко				02.26
Проверил	Лещевич				02.26
Н.контр.	Купраш				02.26
Утвердил	Радевич				02.26

Многоквартирный жилой дом			Стадия	Лист	Листов
			С	2	

Противодымная защита. План 1-го этажа (подъезд №5)			ООО "СВК-ИнвестПроект" г. Минск		
--	--	--	------------------------------------	--	--

Подъезд №8

Подъезд №7



Подъезд №6

Подъезд №5

Противодымная защита. План 2-11 этажа (подъезд №5)

Экспликация помещений (Подъезд №5)

По з.	Наименование	Площа дь, м ²	Кат. поме щ
1	Коридор общего пользования	15,0	
2	Лестничный холл	5,9	
3	Тамбур	4,0	
4	Наружная воздушная зона	4,9	
5	Тамбур	3,2	
6	Лестничная клетка	11,1	

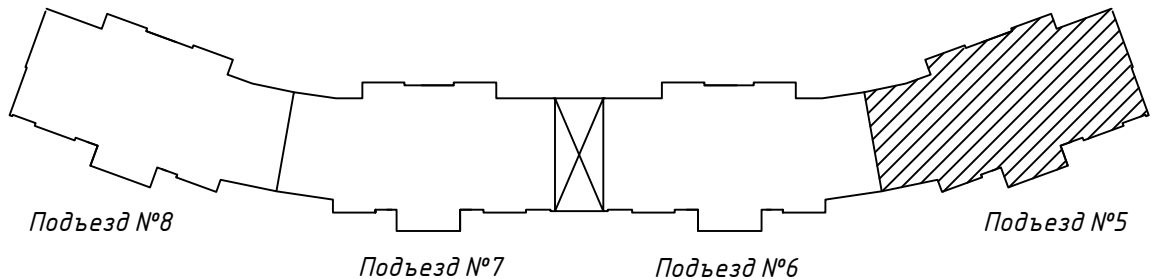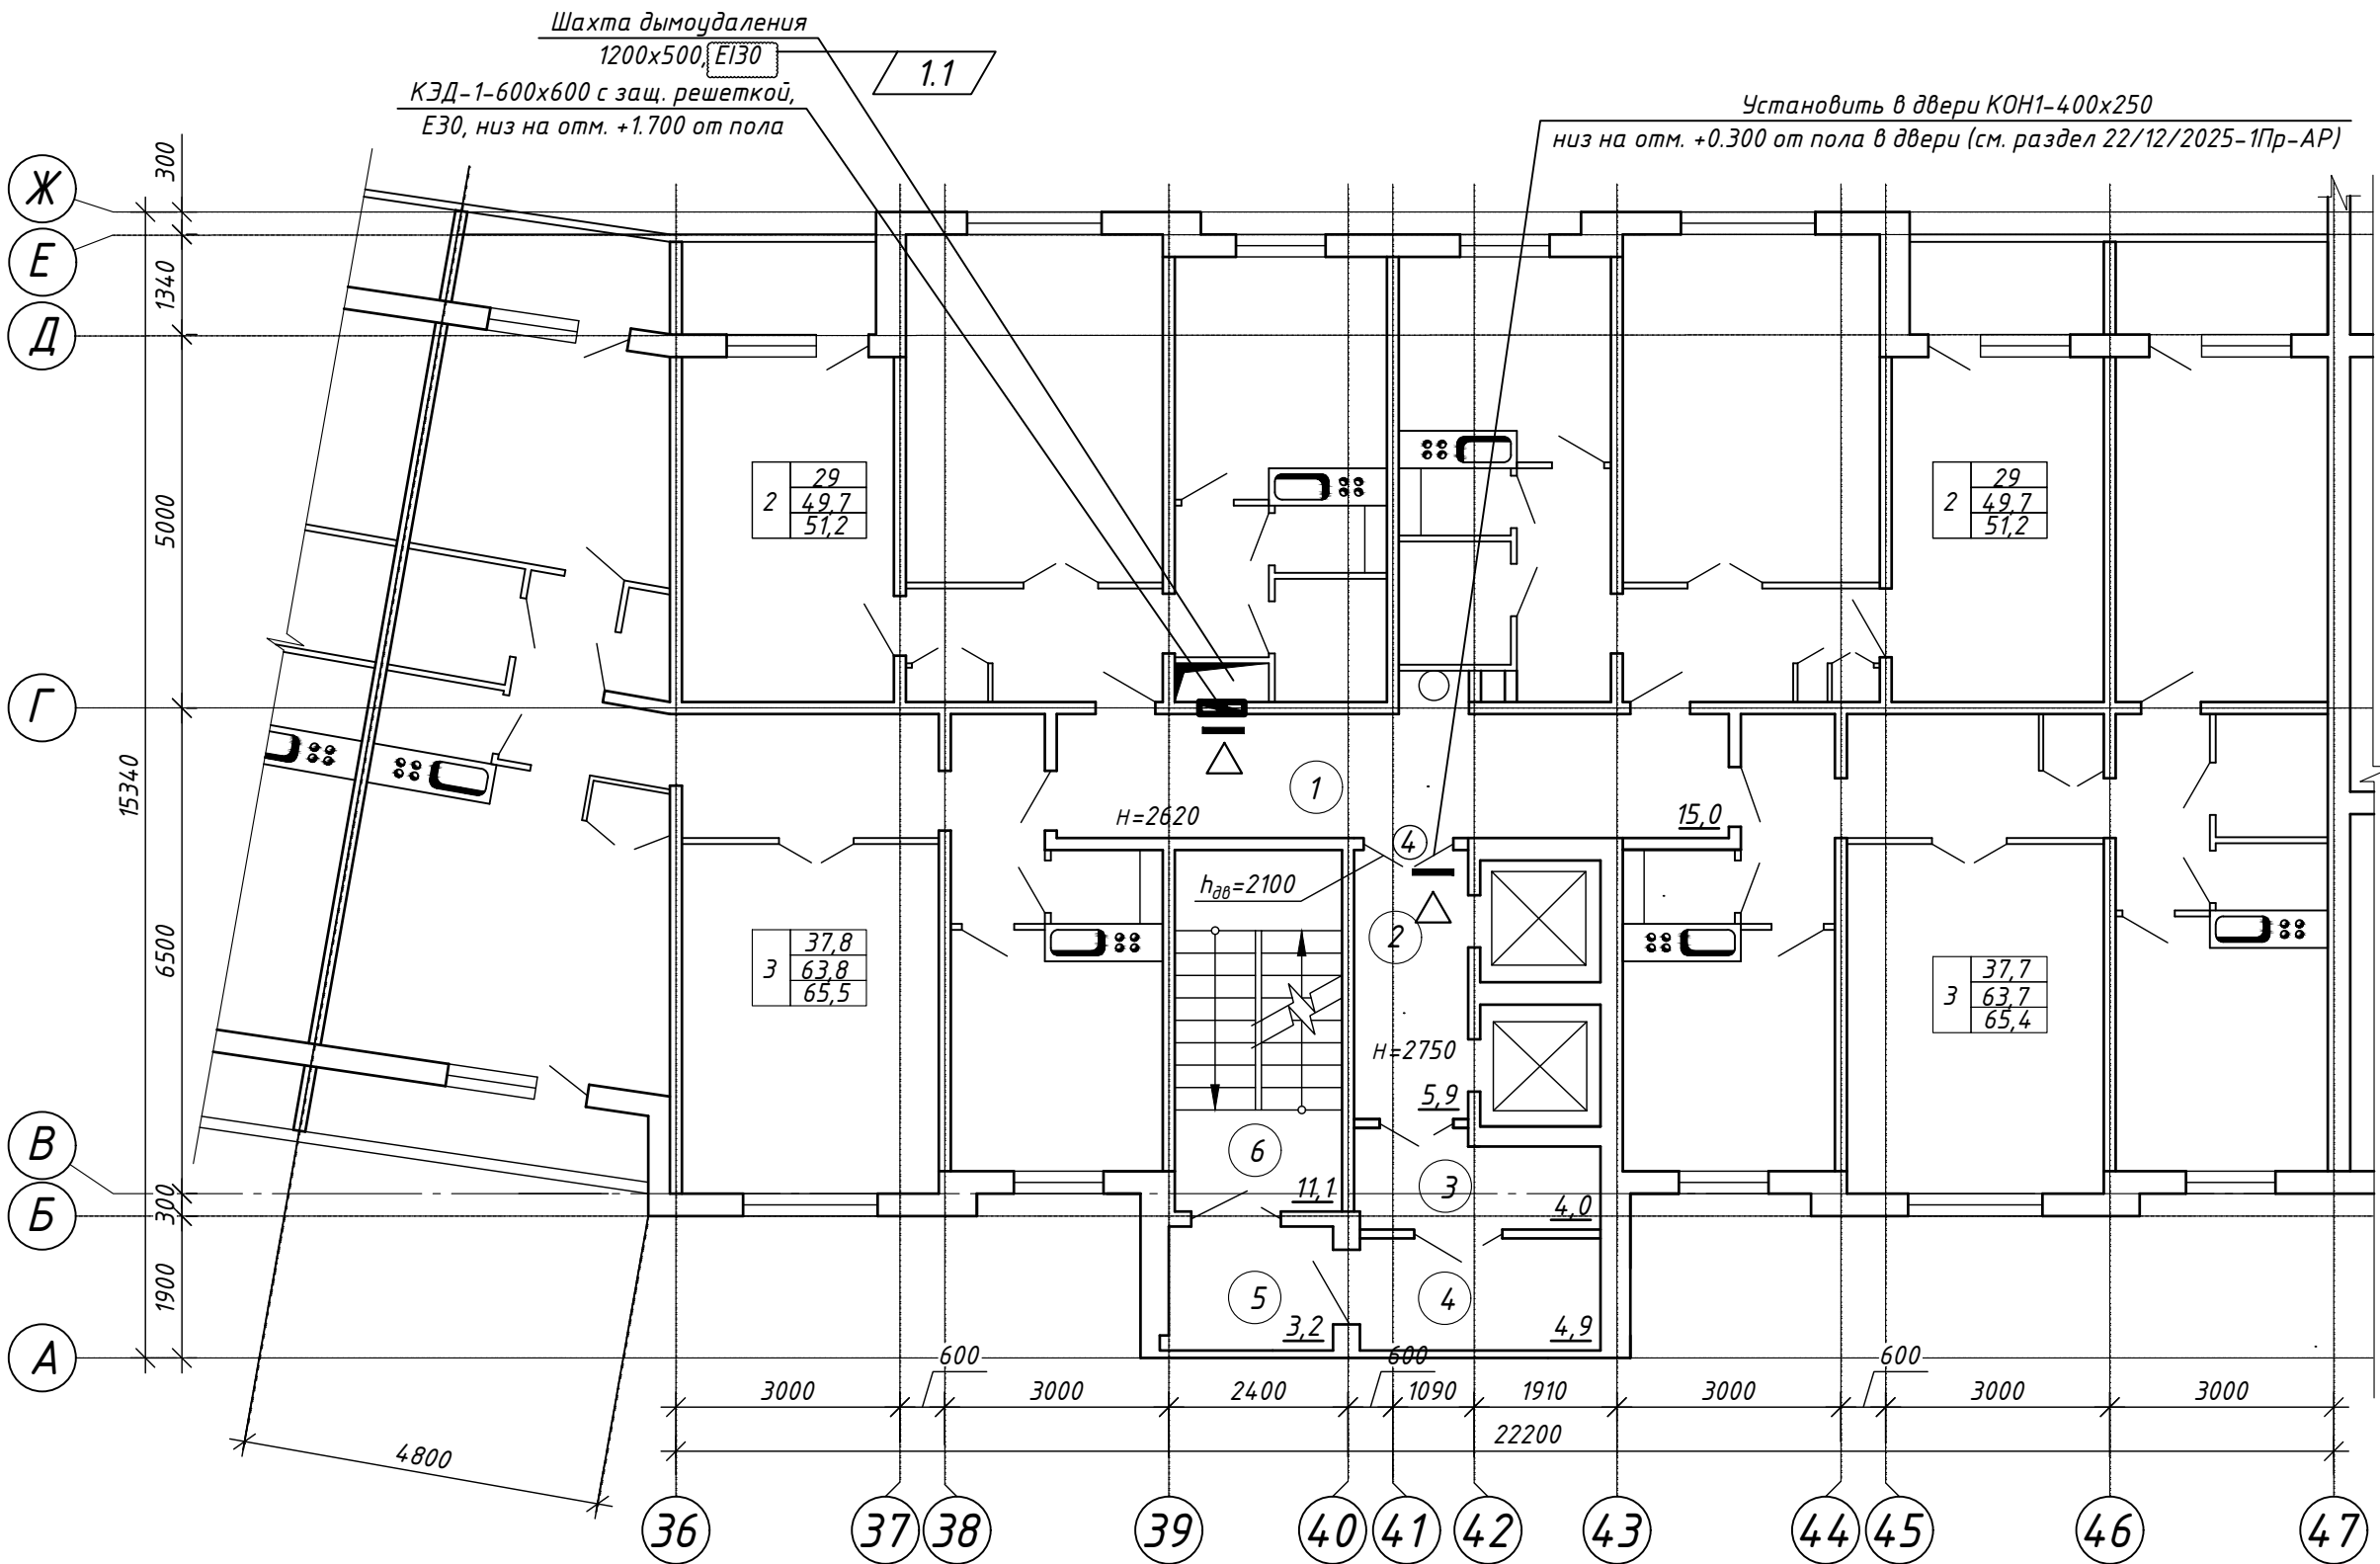

22/12/2025-1Пр-ПДЗ-1					
«Модернизация системы противодымной защиты и автоматической пожарной сигнализации в жилом доме по адресу: г. Минск ул. Тикоцкого, д.2 (подъезды №№5, 6, 7, 8)»					
1	1	-	29/26	04.26	
Изм.	Кол. уч.	Лист	№ док.	Подп.	Дата
Разработал	Шевченко				02.26
Проверил	Лещевич				02.26
Многоквартирный жилой дом					
Противодымная защита. План 2-11 этажа (подъезд №5)					
Н.контр.	Купраш			02.26	
Утвердил	Радевич			02.26	
Копировал					

Противодымная защита. Фрагмент плана технического этажа
(подъезд №5)



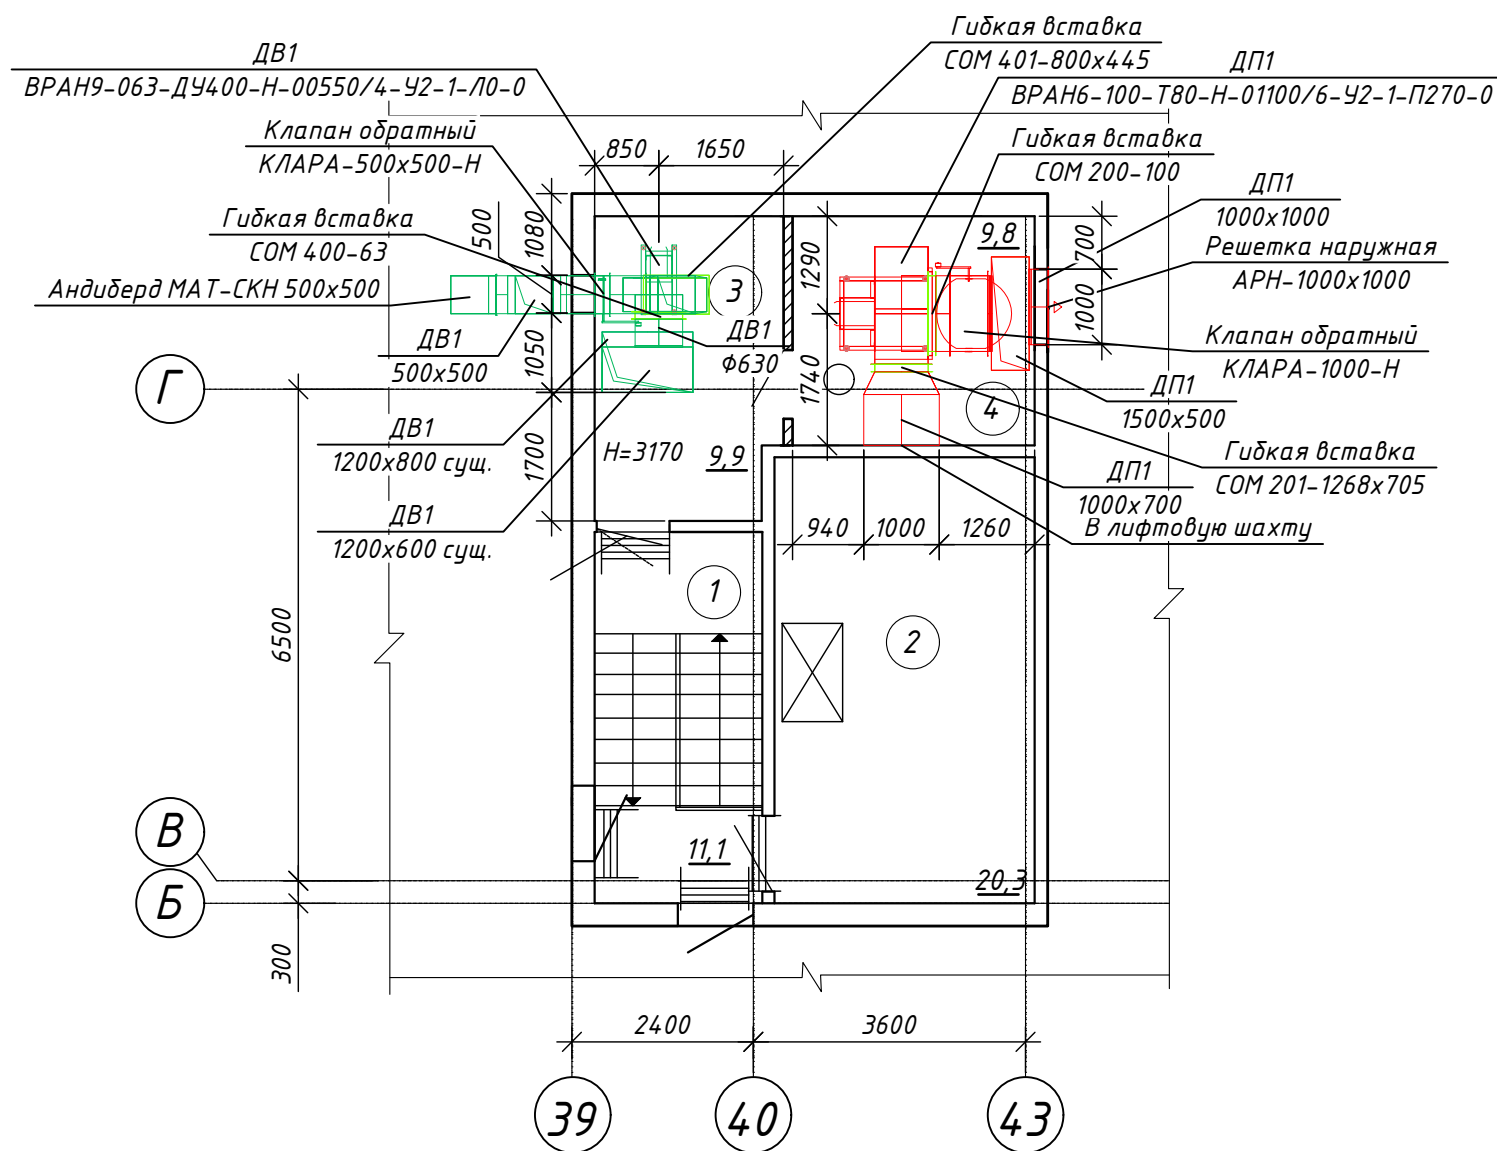


Схема системы ДП1

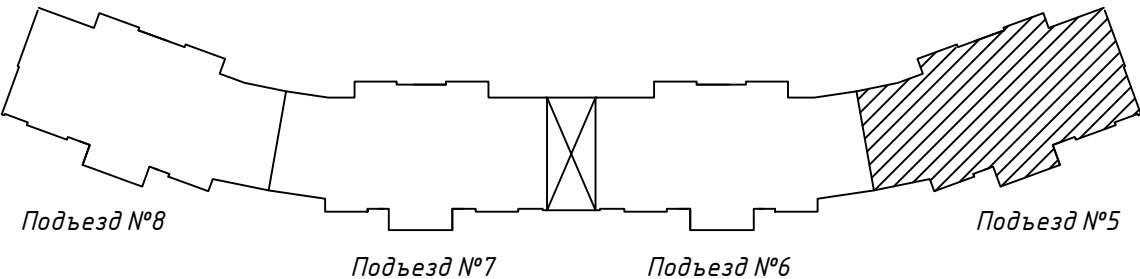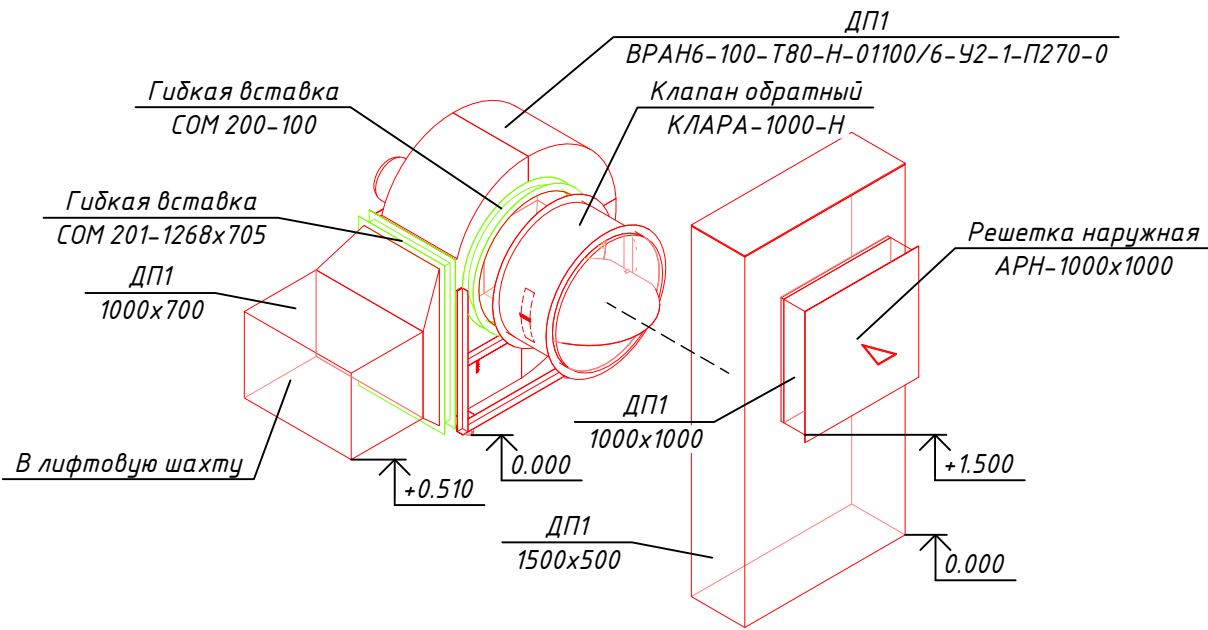

Экспликация помещений


По з.	Наименование	Площ адъ, м ²	Кат. поме щ
1	Лестничная клетка	11,1	
2	Машинное помещение	20,3	
3	Помещение ПДЗ-1	9,9	
4	Помещение ПДЗ-1	9,8	
5	Камера статического давления	12,8	

- Примечание:
- Отметки и привязки, размеры решеток, воздуховодов уточнить при монтаже.
 - За 0.000 принята отметка пола помещений.
 - Объем воздуха удаляемый системой при испытаниях и наладке определить в соответствии с НПБ 23-2010 глава 2 (п. 29-31) с учетом температуры воздуха при испытании.
 - Наружные решетки устанавливаются в существующие отверстия.

22/12/2025-1Пр-ПДЗ-1					
«Модернизация системы противодымной защиты и автоматической пожарной сигнализации в жилом доме по адресу: г. Минск ул. Тикоцкого, д.2 (подъезды №№5, 6, 7, 8)»					
Изм.	Кол. уч.	Лист	№ док.	Подр.	Дата
Разработал	Шевченко				02.26
Проверил	Лещевич				02.26
Н.контр.	Купраш				02.26
Утвердил	Радевич				02.26
Многоквартирный жилой дом					
Противодымная защита. Фрагмент плана технического этажа (подъезд №5).					
Схема системы ДП1					
Копировал					


A4

Противодымная защита. План 1-го этажа (подъезд №6)

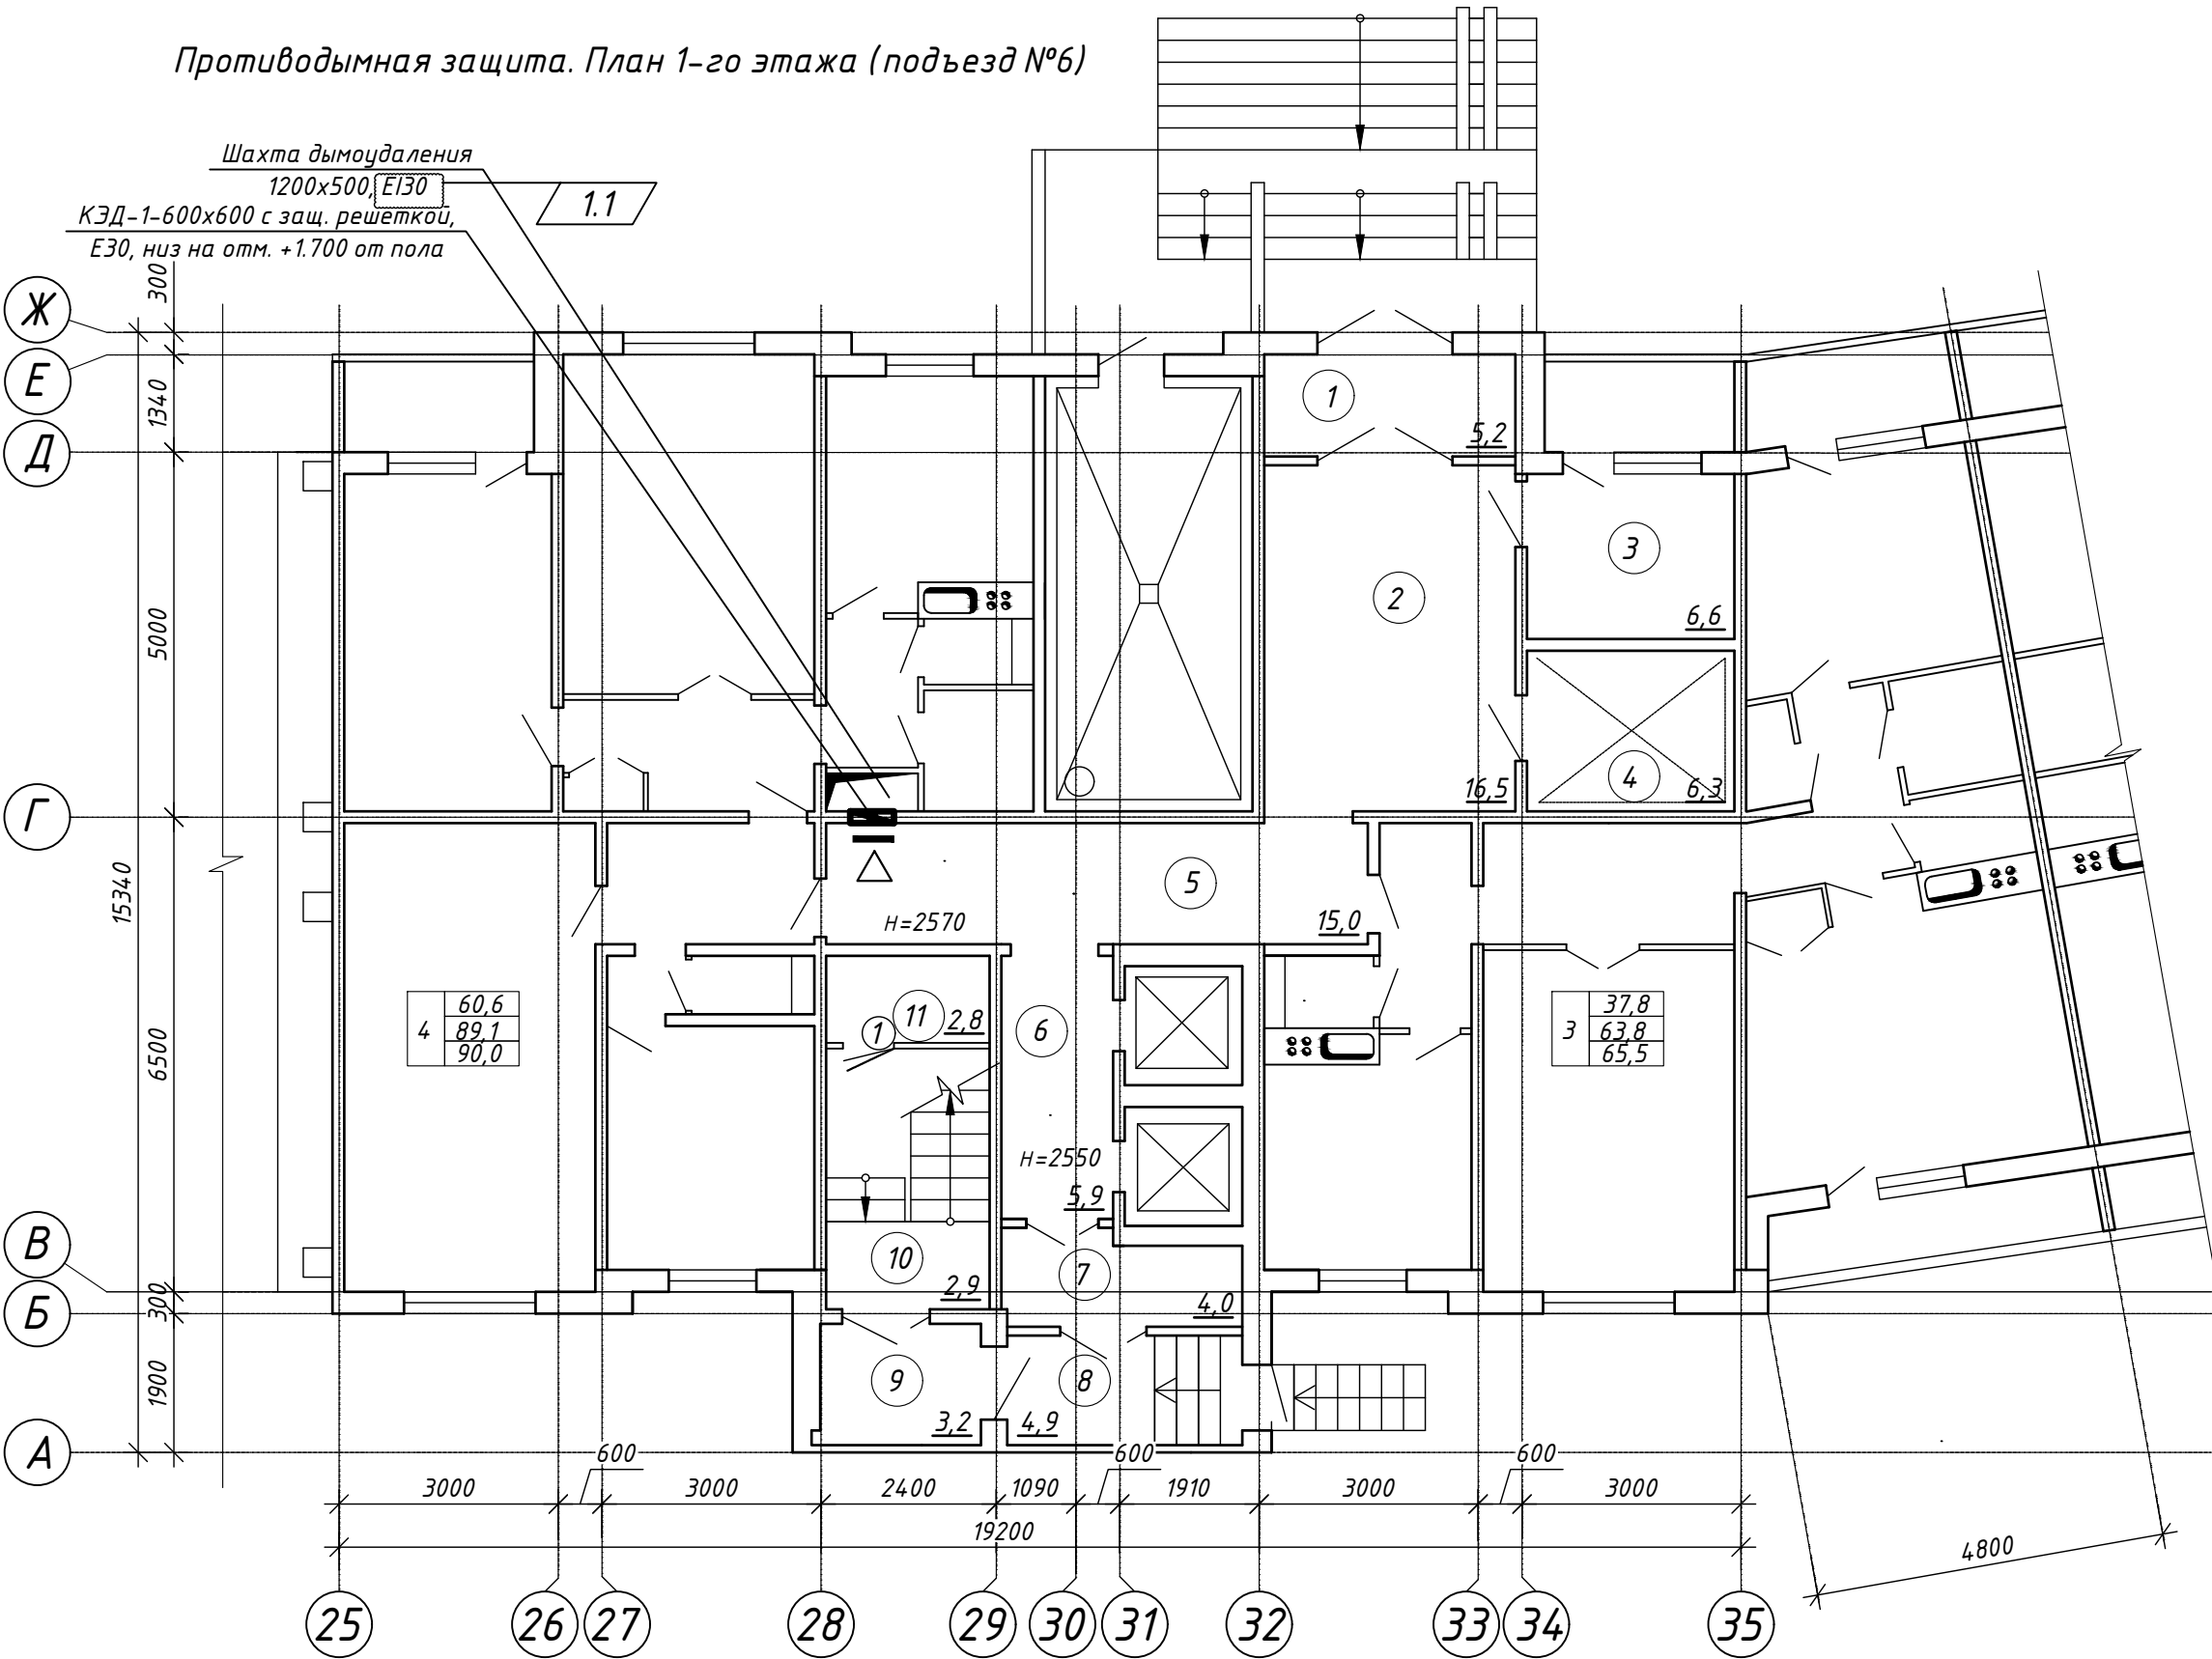

Экспликация помещений (Подъезд №6)

По з.	Наименование	Площ адь, м²	Кат. помещ
1	Тамбур	5,2	
2	Вестибюль	16,5	
3	Служебное помещение	6,6	
4	Электрощитовая	6,3	
5	Коридор общего пользования	15,0	
6	Лифтовой холл	5,9	
7	Тамбур	4,0	
8	Тамбур	4,9	
9	Тамбур	3,2	
10	Лестничная клетка	2,9	
11	Помещение ПДЗ и АПС	2,8	


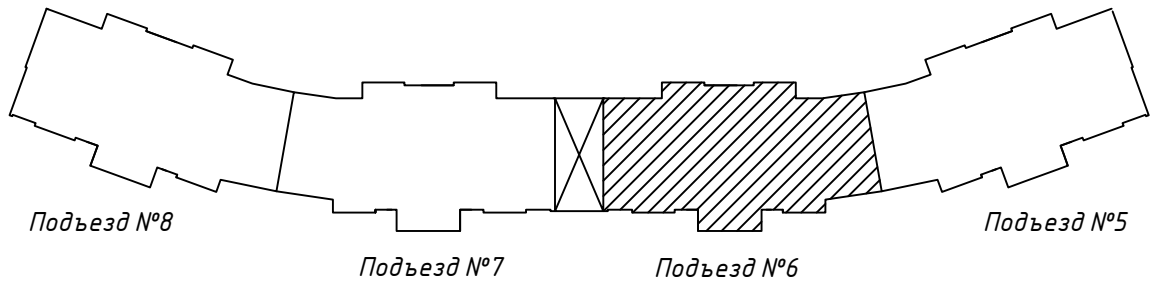


22/12/2025-1Пр-ПДЗ-1					
«Модернизация системы противодымной защиты и автоматической пожарной сигнализации в жилом доме по адресу: г. Минск ул. Тикоцкого, д.2 (подъезды №№5, 6, 7, 8)»					
1	1	-	29/26	04.26	
Изм.	Кол.уч.	Лист	№ док.	Подр.	Дата
Разработал	Шевченко			02.26	
Проверил	Лещевич			02.26	
Многоквартирный жилой дом					
Стадия					
Лист					
Листов					
С 6					
Противодымная защита. План 1-го этажа (подъезд №6)					
Н.контр.	Купраш			02.26	
Утвердил	Радевич			02.26	

Противодымная защита. План 2-го этажа (подъезд №6)

Экспликация помещений (Подъезд №6)

По з.	Наименование	Площадь, м ²	Кат. помещ.
1	Коридор общего пользования	15,0	
2	Лестничный холл	5,9	
3	Тамбур	4,0	
4	Наружная воздушная зона	4,9	
5	Тамбур	3,2	
6	Лестничная клетка	11,1	

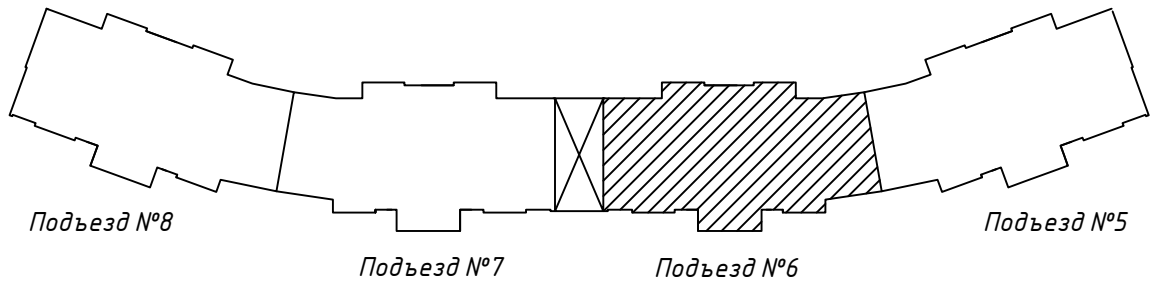
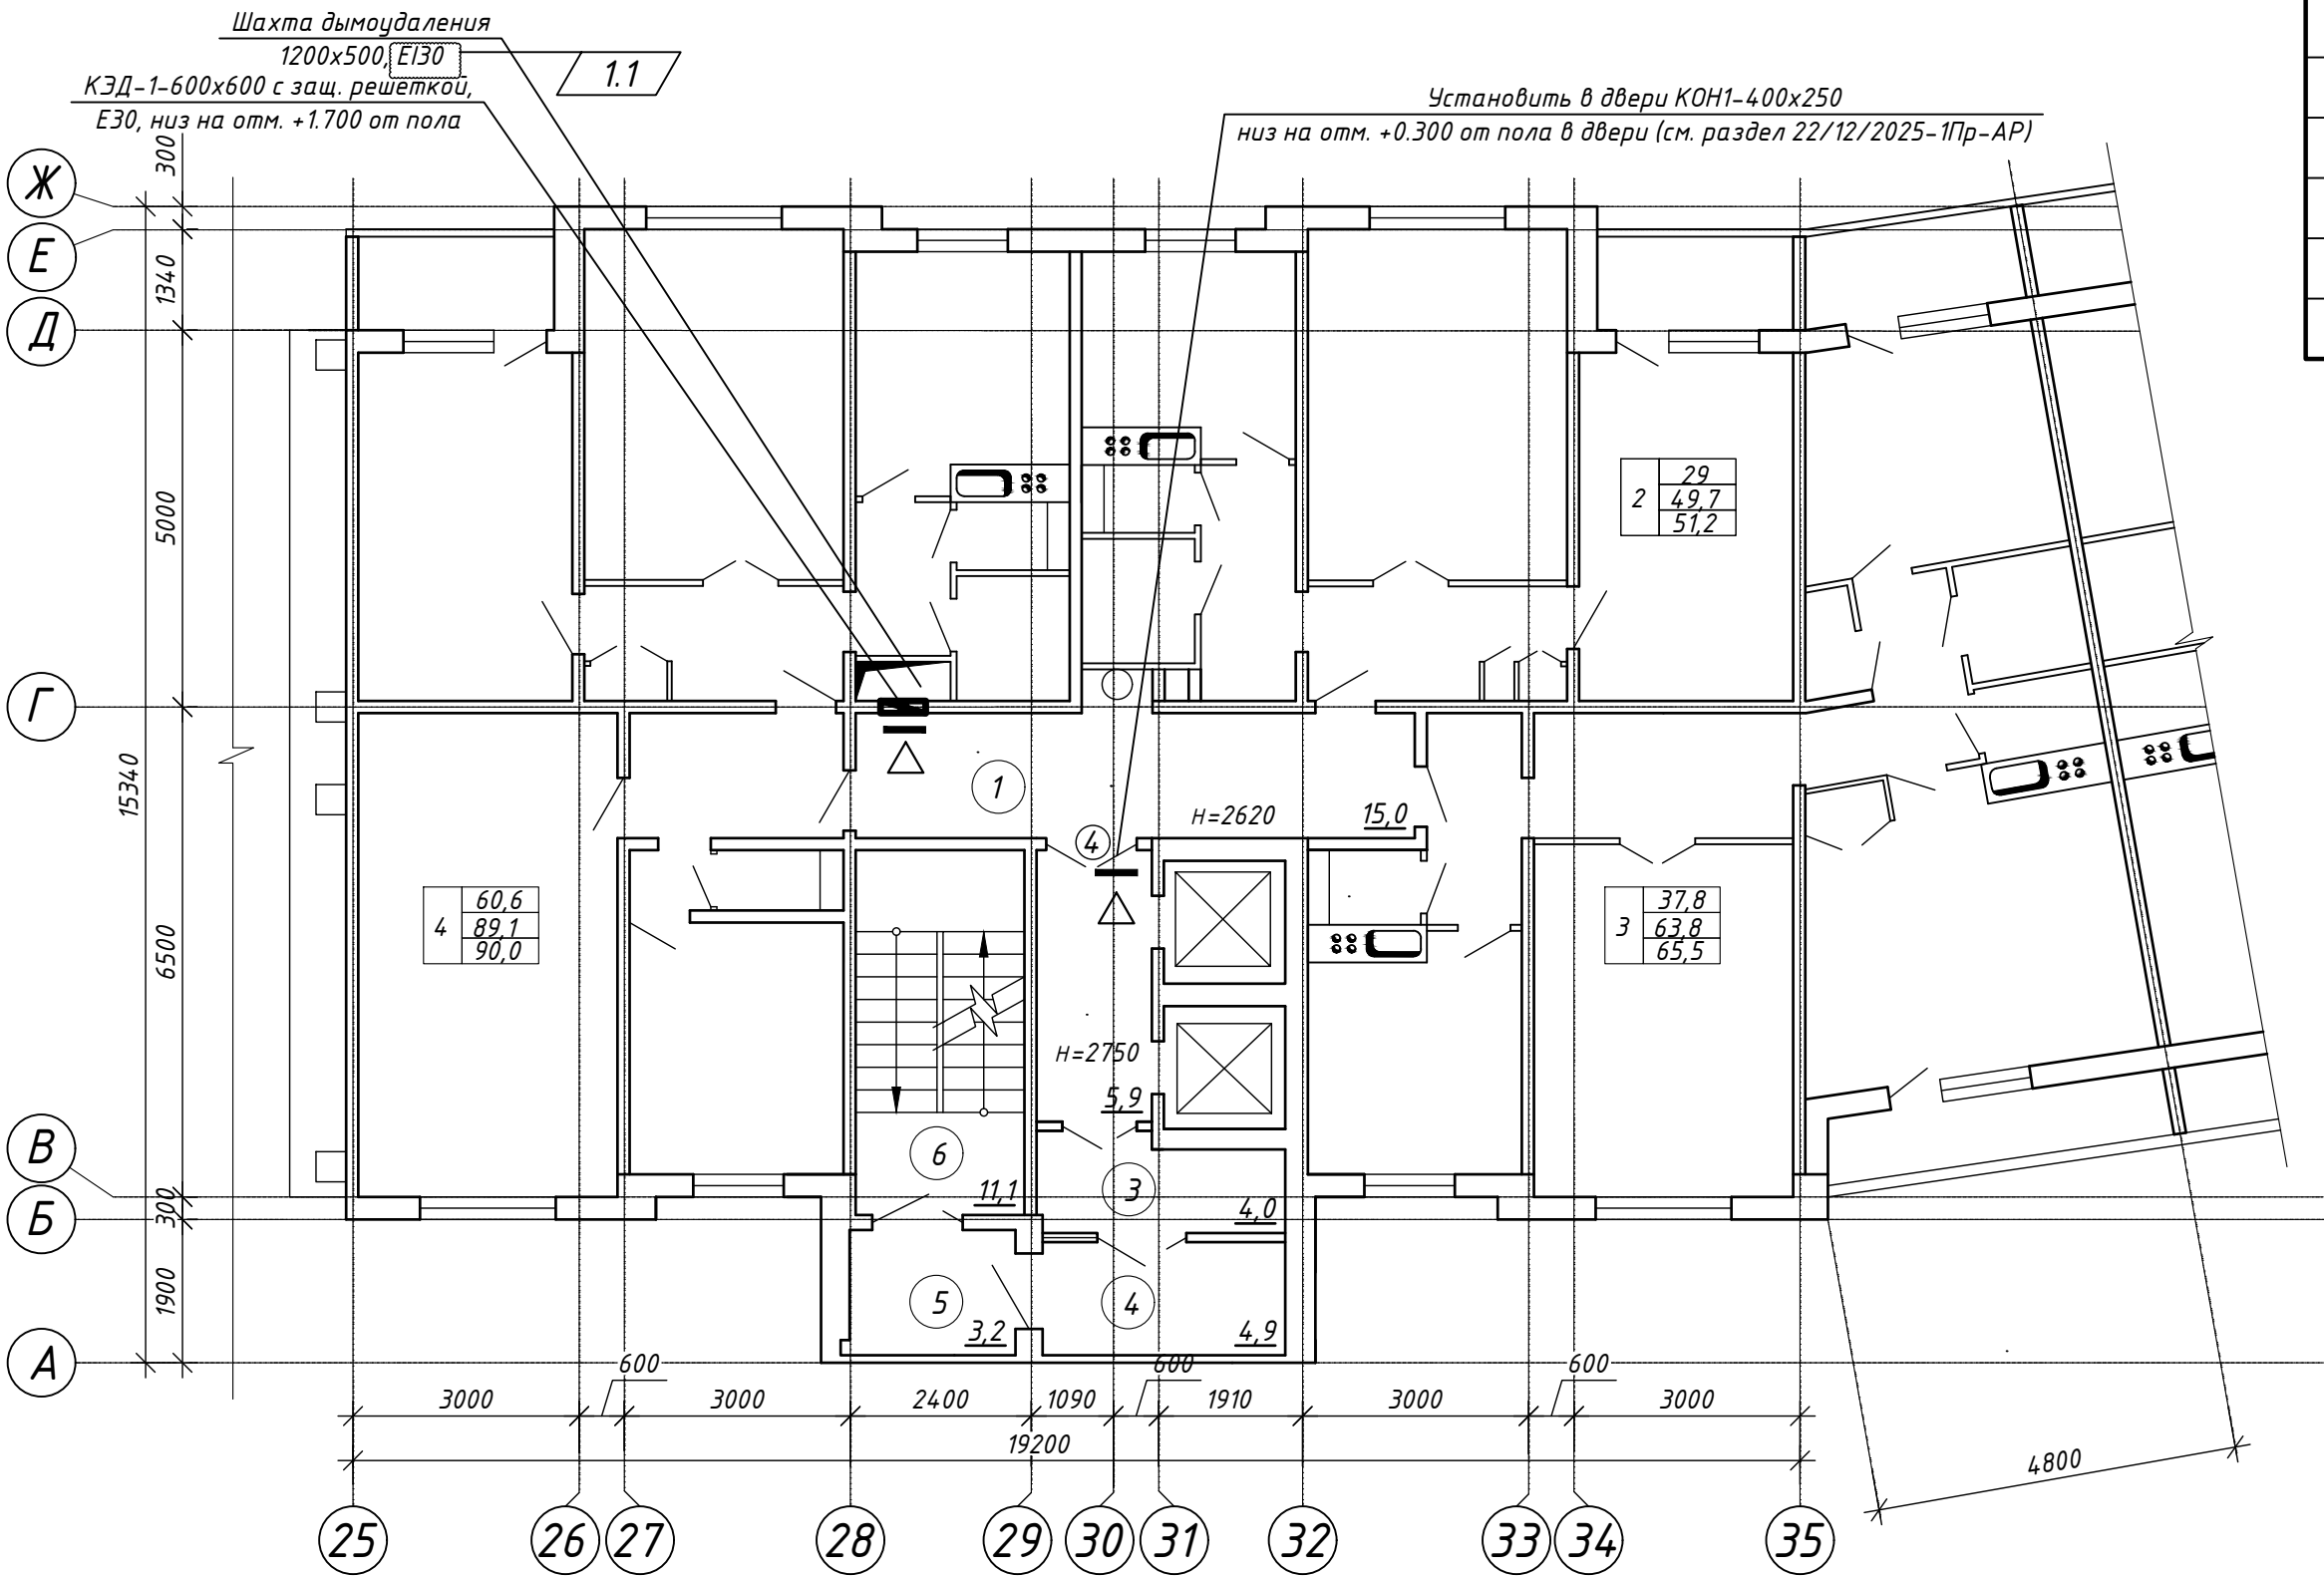


22/12/2025-1Пр-ПДЗ-1					
«Модернизация системы противодымной защиты и автоматической пожарной сигнализации в жилом доме по адресу: г. Минск ул. Тикоцкого, д.2 (подъезды №№5, 6, 7, 8)»					
1	1	-	29/26	04.26	
Изм.	Кол. уч.	Лист	№ док.	Подр.	Дата
Разработал	Шевченко			02.26	
Проверил	Лещевич			02.26	
Многоквартирный жилой дом					
Противодымная защита. План 2-го этажа (подъезд №6)					
Н.контр.	Купраш			02.26	
Утвердил	Радевич			02.26	
ООО "СВК-ИнвестПроект" г. Минск					

Противодымная защита. План 3-11 этажа (подъезд №6)

Экспликация помещений (Подъезд №6)

По з.	Наименование	Площа дь, м ²	Кат. поме щ
1	Коридор общего пользования	15,0	
2	Лестничный холл	5,9	
3	Тамбур	4,0	
4	Наружная воздушная зона	4,9	
5	Тамбур	3,2	
6	Лестничная клетка	11,1	

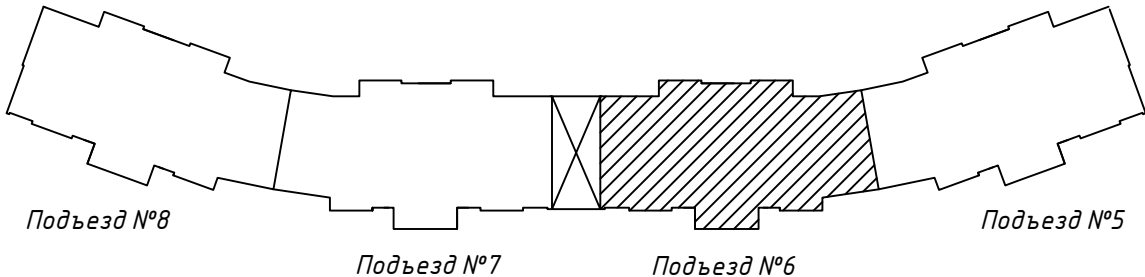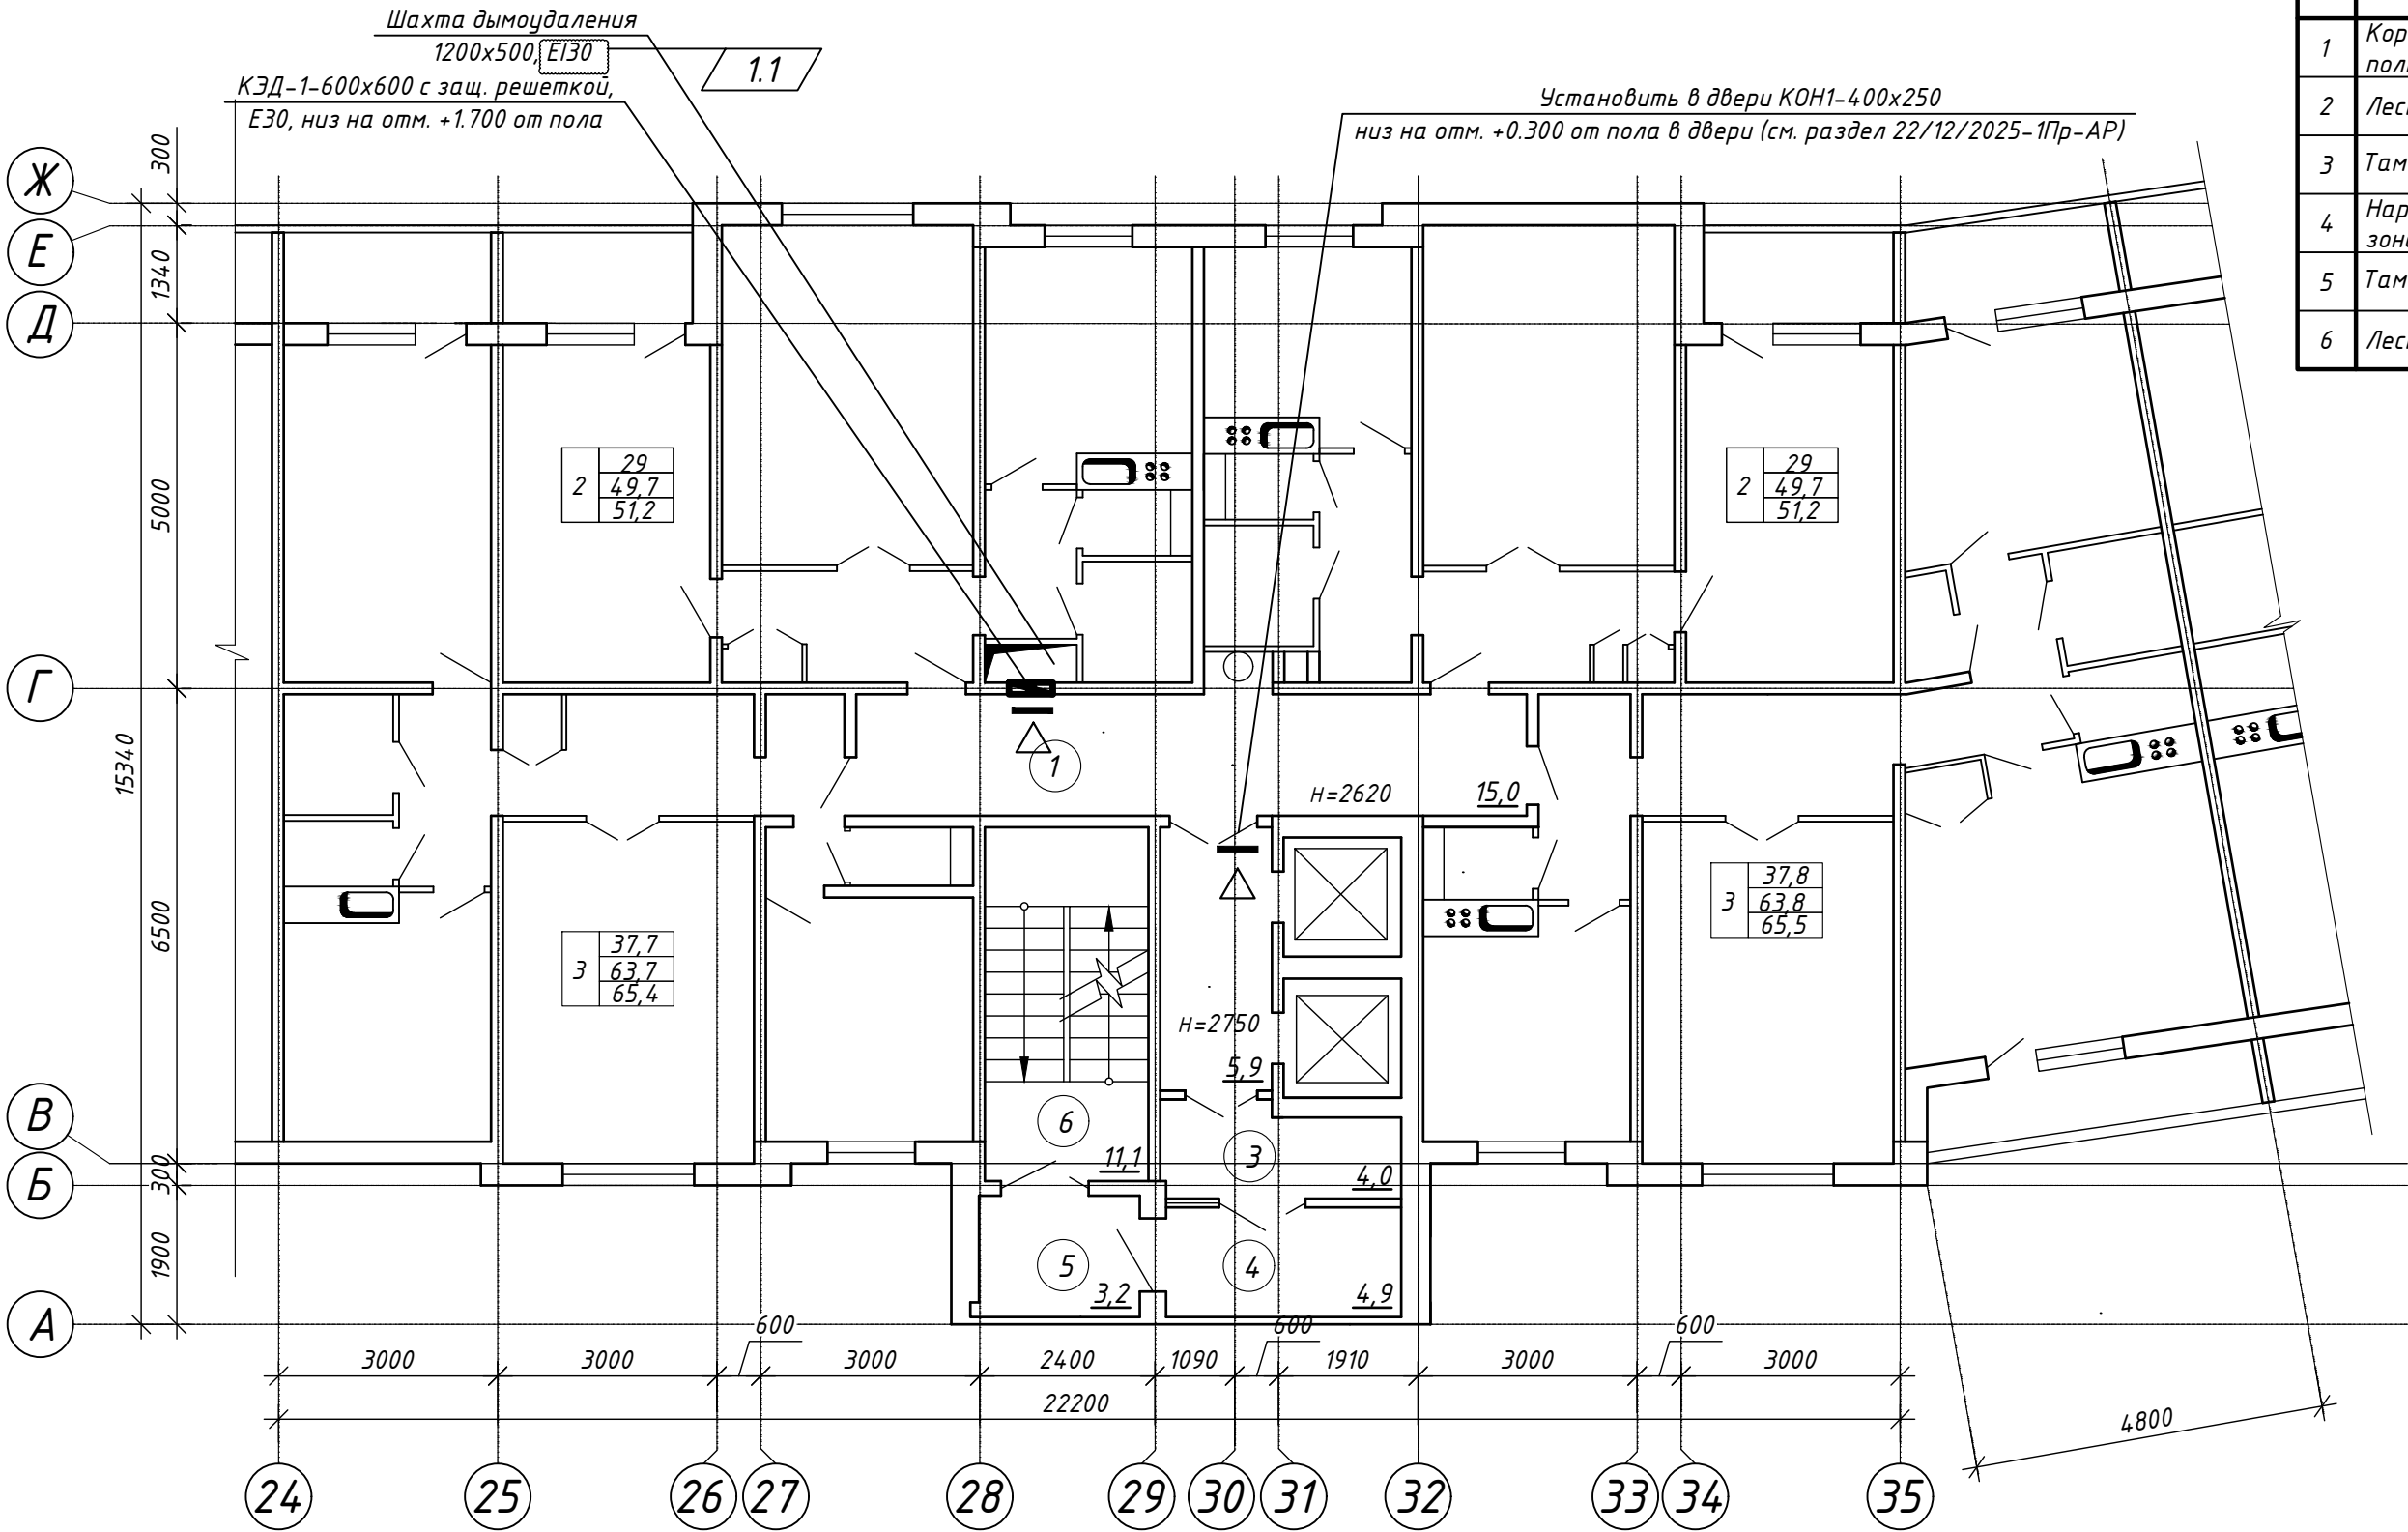

						22/12/2025-1Пр-ПДЗ-1					
						«Модернизация системы противодымной защиты и автоматической пожарной сигнализации в жилом доме по адресу : г. Минск ул. Тикоцкого, д.2 (подъезды №№5, 6, 7, 8)»					
1	1	-	29/26		04.26	Многоквартирный жилой дом			Стадия	Лист	Листов
Изм.	Кол. уч.	Лист	№ док.	Подп.	Дата				С	8	
Разработал		Шевченко			02.26	Противодымная защита. План 3-11 этажа (подъезд №6)			 SVK INVESTPROJECT	ООО "СВК-ИнвестПроект" г. Минск	
Проверил		Лещевич			02.26						
Н.контр.		Купраш			02.26						
Утвердил		Радевич			02.26						

Противодымная защита. Фрагмент плана технического этажа
(подъезд №6)



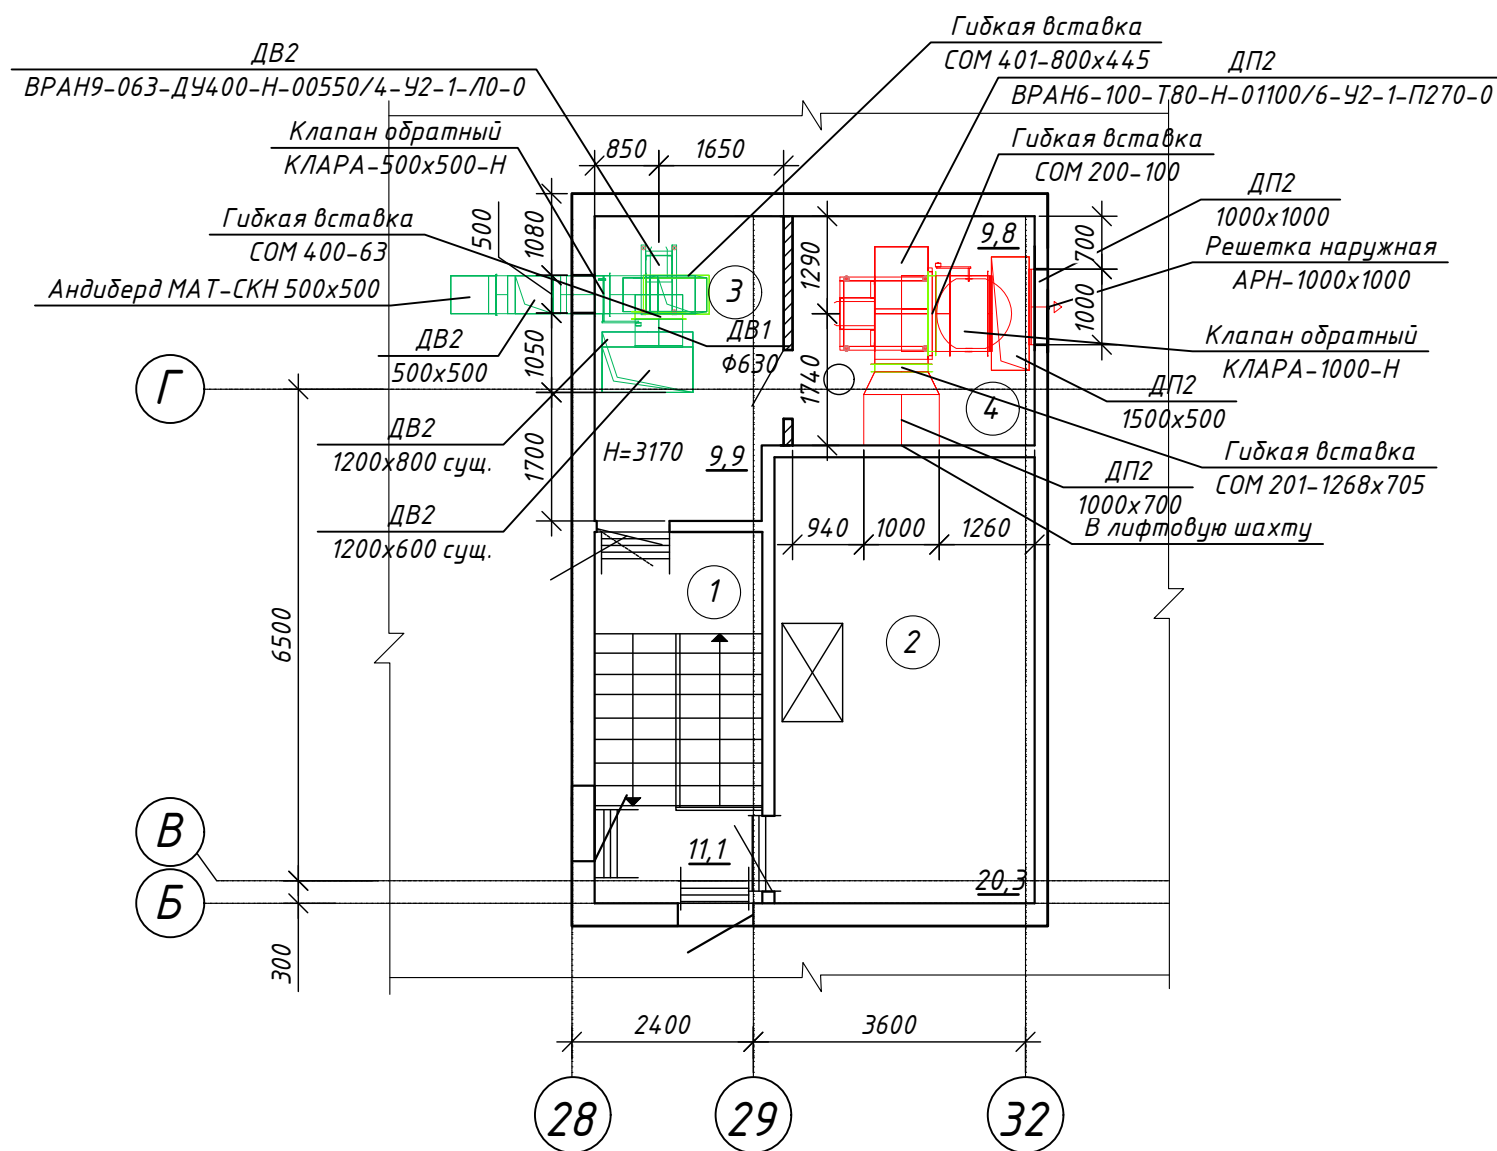


Схема системы ДП2

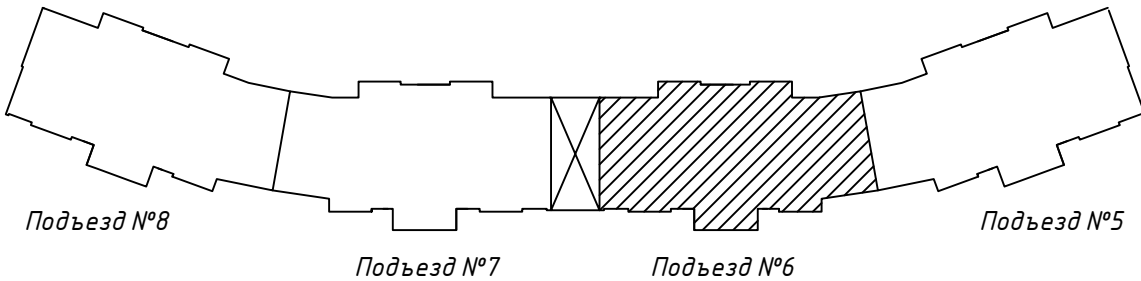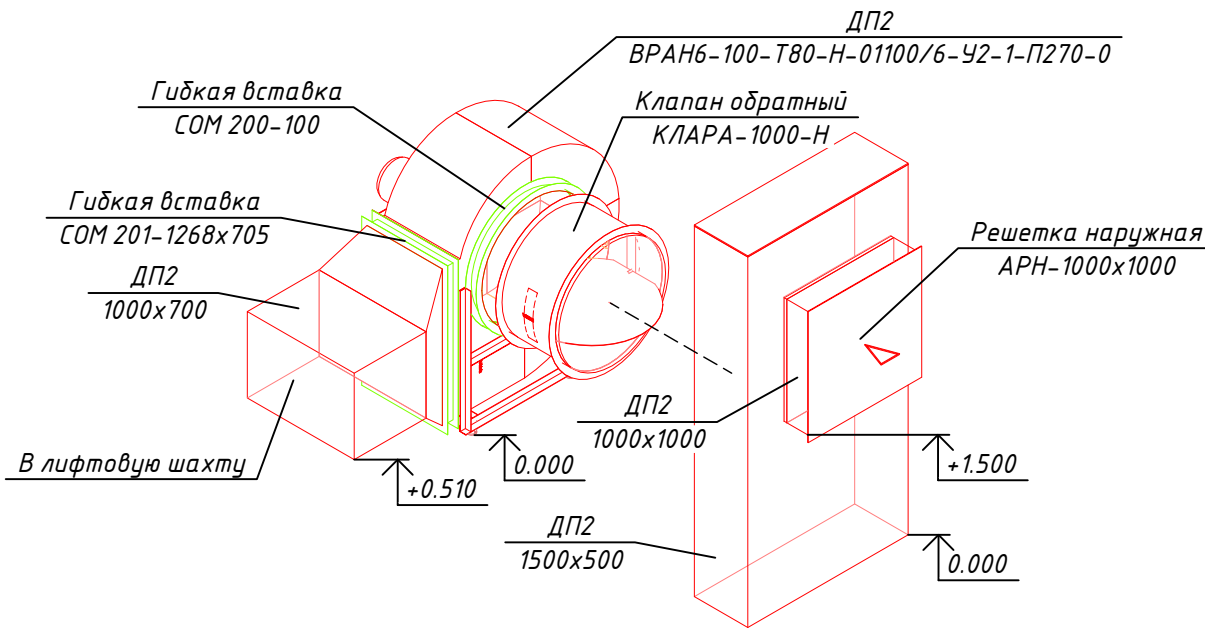

Экспликация помещений


По з.	Наименование	Площ адь, м ²	Кат. поме щ
1	Лестничная клетка	11,1	
2	Машинное помещение	20,3	
3	Помещение ПДЗ-1	9,9	
4	Помещение ПДЗ-1	9,8	
5	Камера статического давления	12,8	

- Примечание:
- Отметки и привязки, размеры решеток, воздуховодов уточнить при монтаже.
 - За 0.000 принята отметка пола помещений.
 - Объем воздуха удаляемый системой при испытаниях и наладке определить в соответствии с НПБ 23-2010 глава 2 (п. 29-31) с учетом температуры воздуха при испытании.
 - Наружные решетки устанавливаются в существующие отверстия.

						22/12/2025-1Пр-ПДЗ-1				
						«Модернизация системы противодымной защиты и автоматической пожарной сигнализации в жилом доме по адресу: г. Минск ул. Тикоцкого, д.2 (подъезды №№5, 6, 7, 8)»				
Изм.	Кол.уч.	Лист	№ док.	Подп.	Дата	Многоквартирный жилой дом		Стадия	Лист	Листов
Разработал	Шевченко				02.26			С	9	
Проверил	Лещевич				02.26					
						Противодымная защита. Фрагмент плана технического этажа (подъезд №6).		ООО "СВК-ИнвестПроект" г. Минск		
Н.контр.	Купраш				02.26	Схема системы ДП2				
Утвердил	Радевич				02.26			 SVK INVEST PROJECT		


Инв. № подл.

Противодымная защита. План 1-го этажа (подъезд №7)

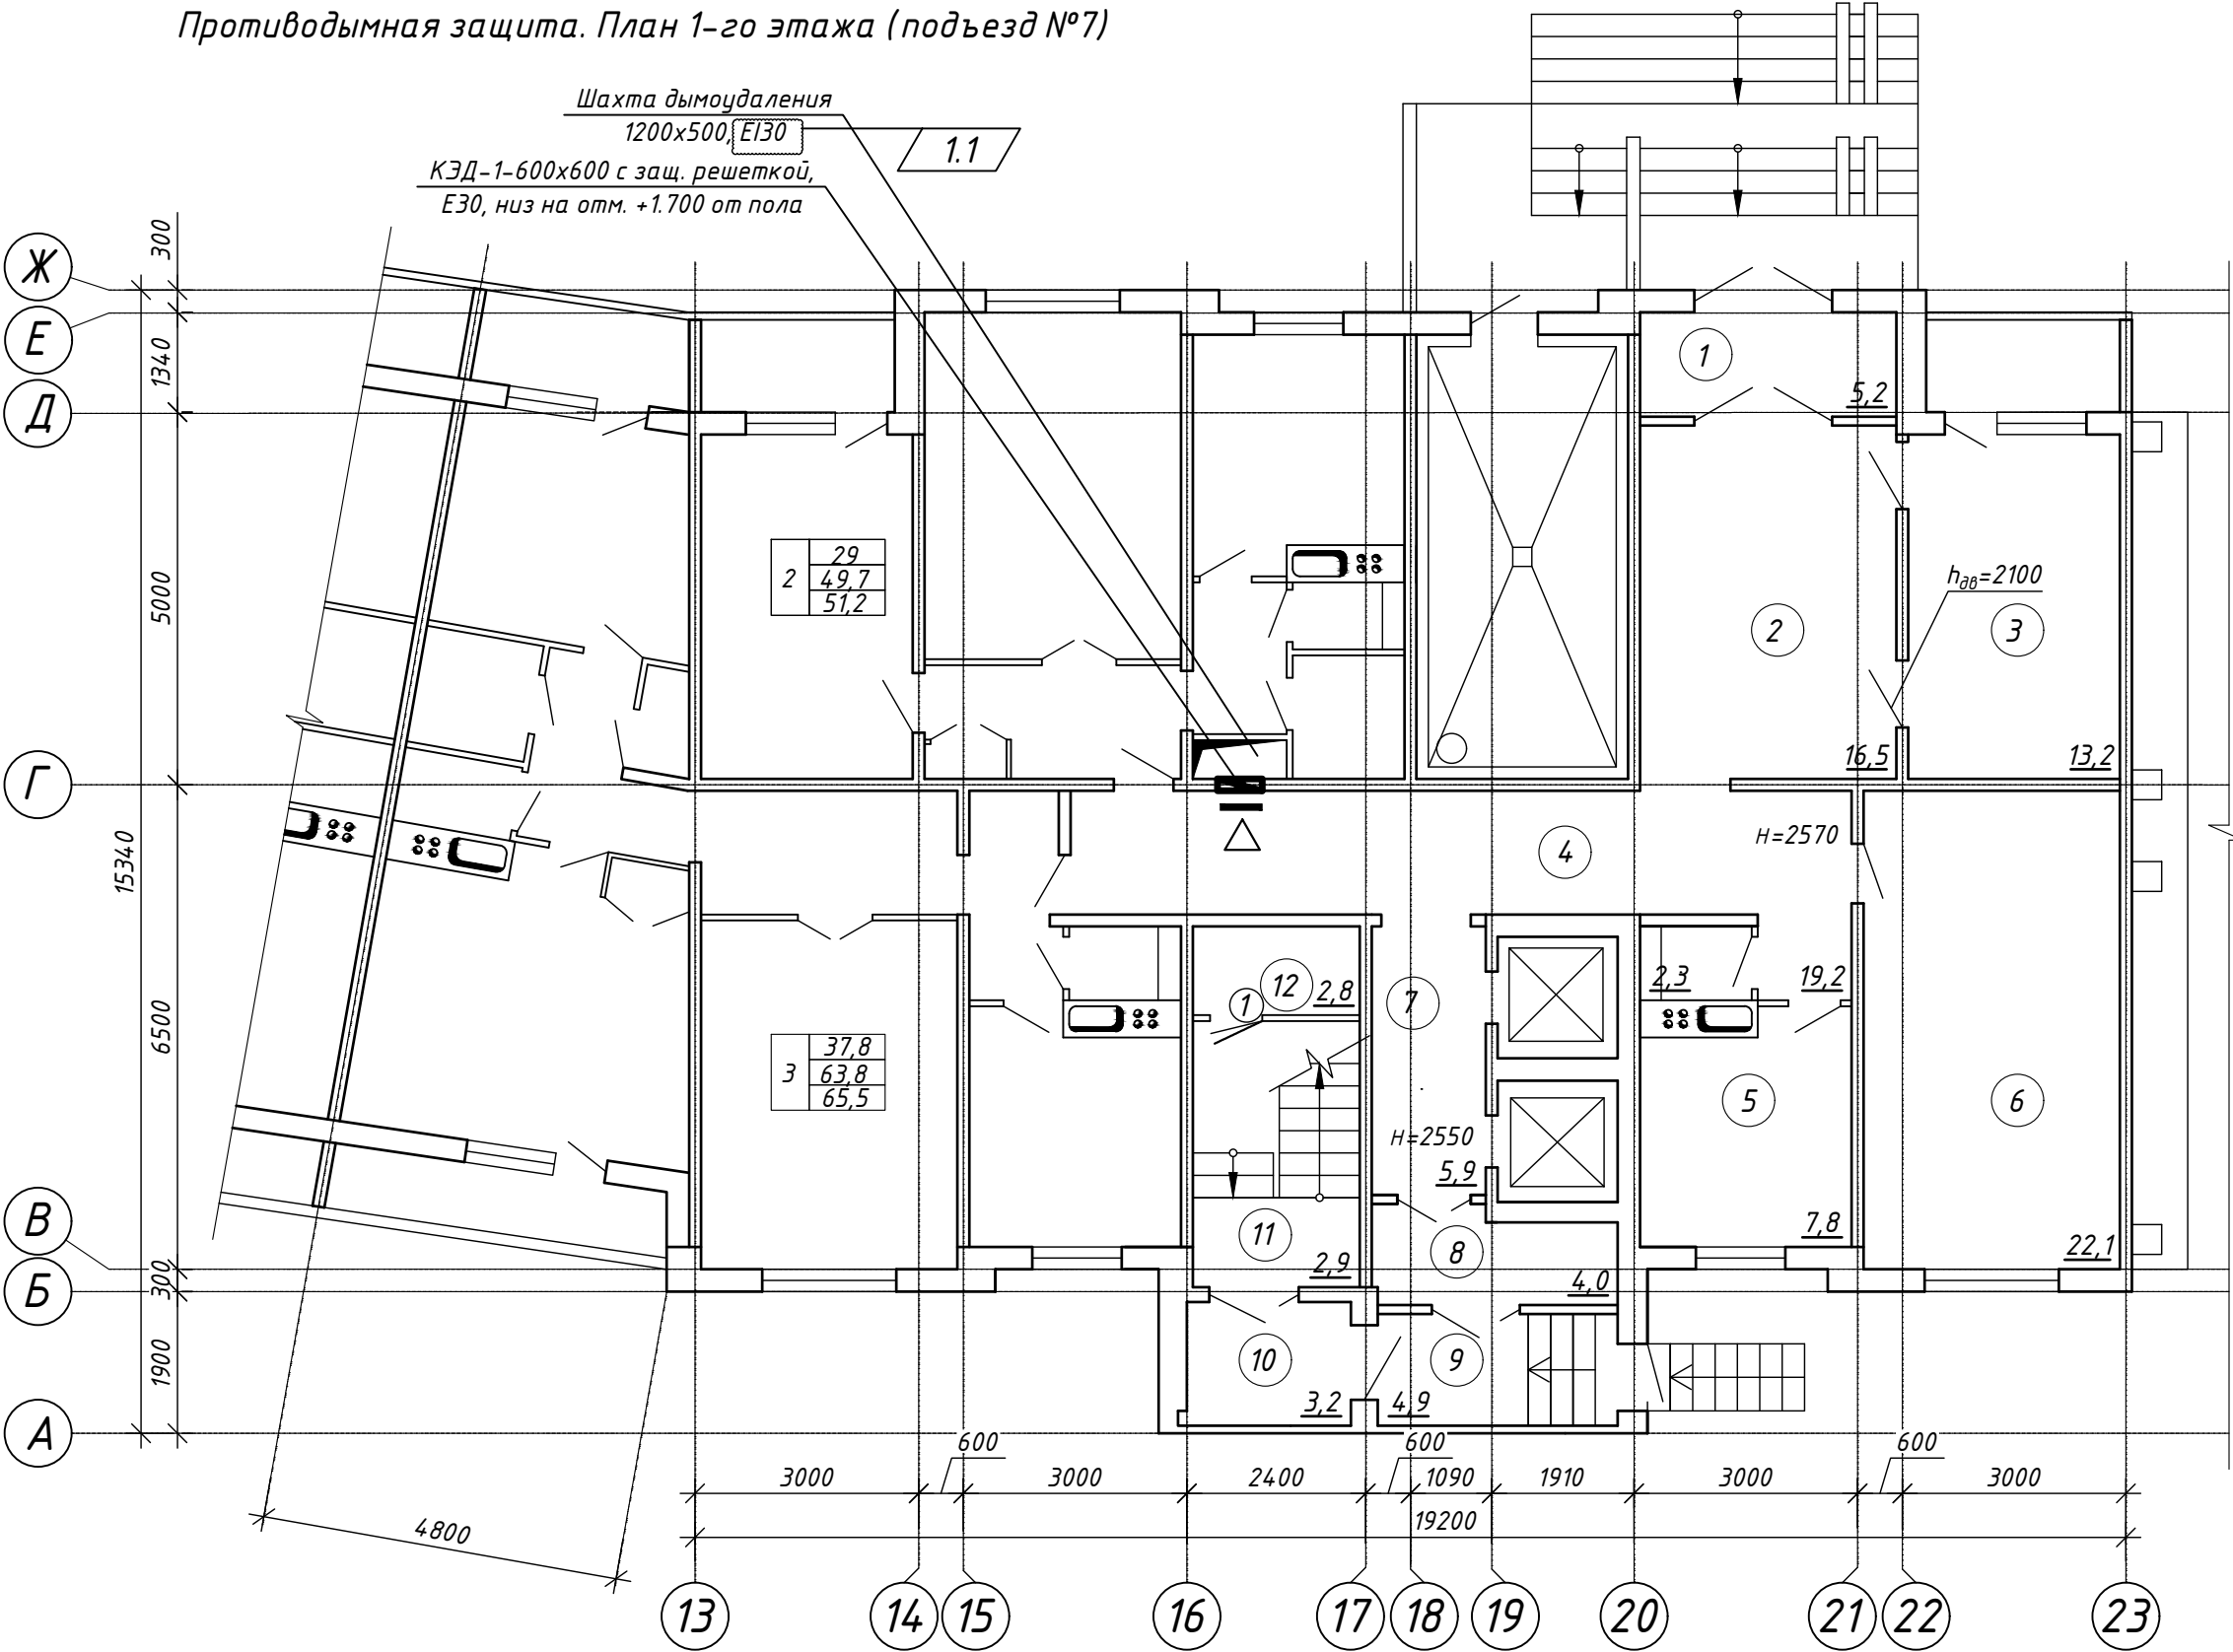

Экспликация помещений (Подъезд №7)

По з.	Наименование	Площ адь, м ²	Кат. помещ
1	Тамбур	5,2	
2	Вестибюль	16,5	
3	Колясочная	13,2	
4	Коридор общего пользования	19,2	
5	Помещение для домоуправленца	7,8	
6	Помещение для домоуправленца	22,1	
7	Лифтовой холл	5,9	
8	Тамбур	4,0	
9	Тамбур	4,9	
10	Тамбур	3,2	
11	Лестничная клетка	2,9	
12	Помещение ПДЗ и АПС	2,8	


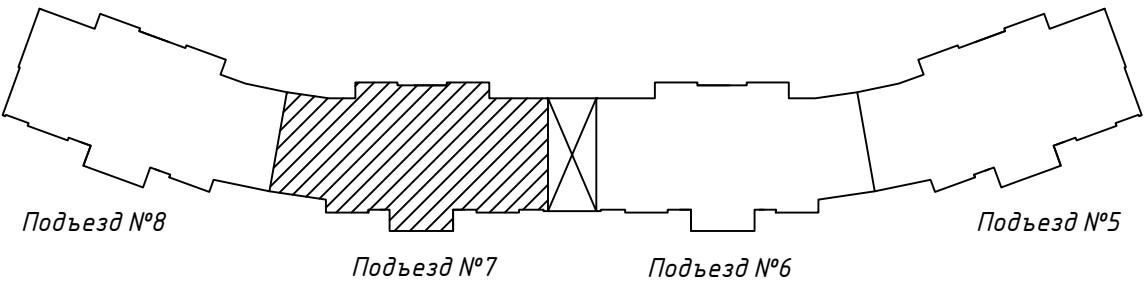


22/12/2025-1Пр-ПДЗ-1					
«Модернизация системы противодымной защиты и автоматической пожарной сигнализации в жилом доме по адресу: г. Минск ул. Тикоцкого, д.2 (подъезды №№5, 6, 7, 8)»					
1	1	-	29/26	04.26	
Изм.	Кол.уч.	Лист	№ док.	Подп.	Дата
Разработал	Шевченко			02.26	
Проверил	Лещевич			02.26	
Многоквартирный жилой дом					
Противодымная защита. План 1-го этажа (подъезд №7)					
Н.контр.	Купраш			02.26	
Утвердил	Радевич			02.26	
Скопировал					
А3					

Противодымная защита. План 2-го этажа (подъезд №7)


Экспликация помещений (Подъезд №7)

По з.	Наименование	Площадь, м ²	Кат. помещ.
1	Коридор общего пользования	15,0	
2	Лестничный холл	5,9	
3	Тамбур	4,0	
4	Наружная воздушная зона	4,9	
5	Тамбур	3,2	
6	Лестничная клетка	11,1	

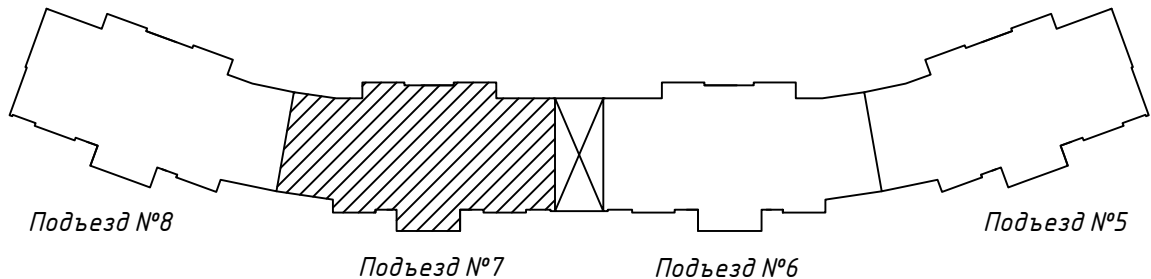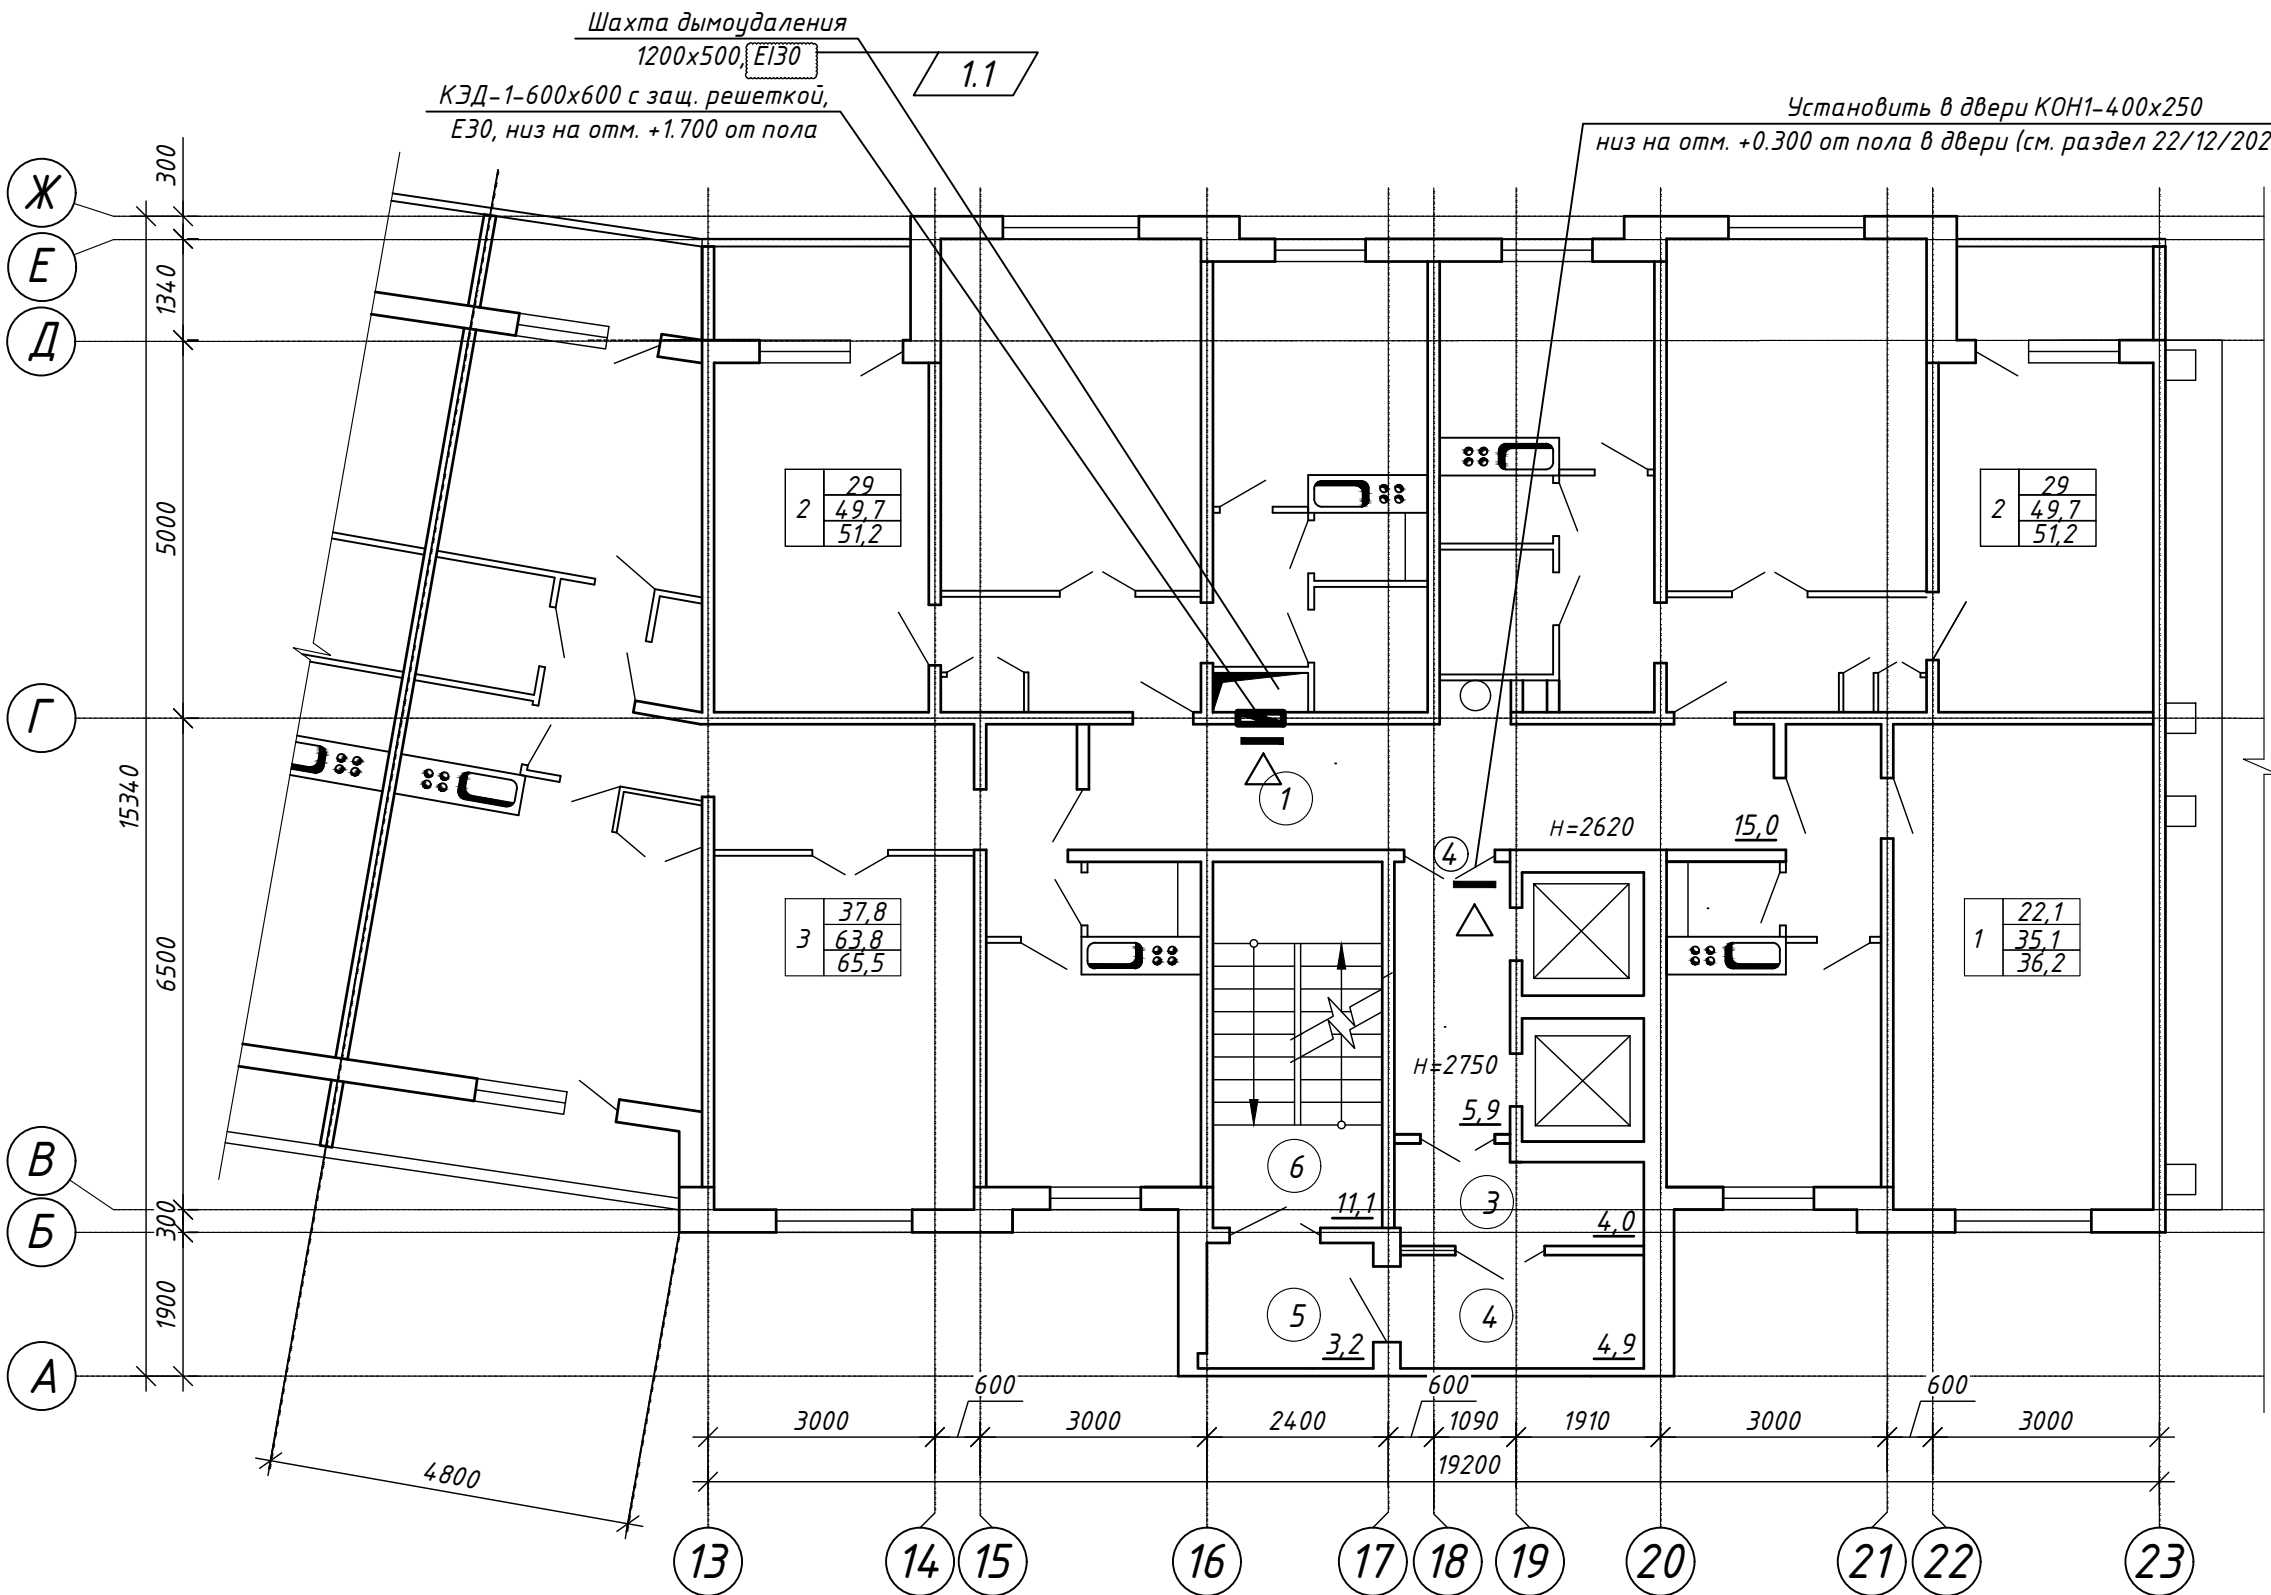

22/12/2025-1Пр-ПДЗ-1					
«Модернизация системы противодымной защиты и автоматической пожарной сигнализации в жилом доме по адресу: г. Минск ул. Тикоцкого, д.2 (подъезды №№5, 6, 7, 8)»					
1	1	-	29/26	04.26	
Изм.	Кол. уч.	Лист	№ док.	Подп.	Дата
Разработал	Шевченко				02.26
Проверил	Лещевич				02.26
Многоквартирный жилой дом					
Противодымная защита. План 2-го этажа (подъезд №7)					
Н.контр.	Купраш				02.26
Утвердил	Радевич				02.26
ООО "СВК-ИнвестПроект" г. Минск					

Экспликация помещений (Подъезд №7)

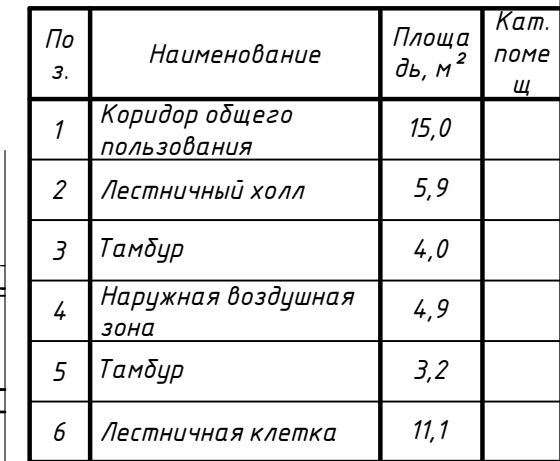

Противодымная защита. Фрагмент плана технического этажа
(подъезд №7)



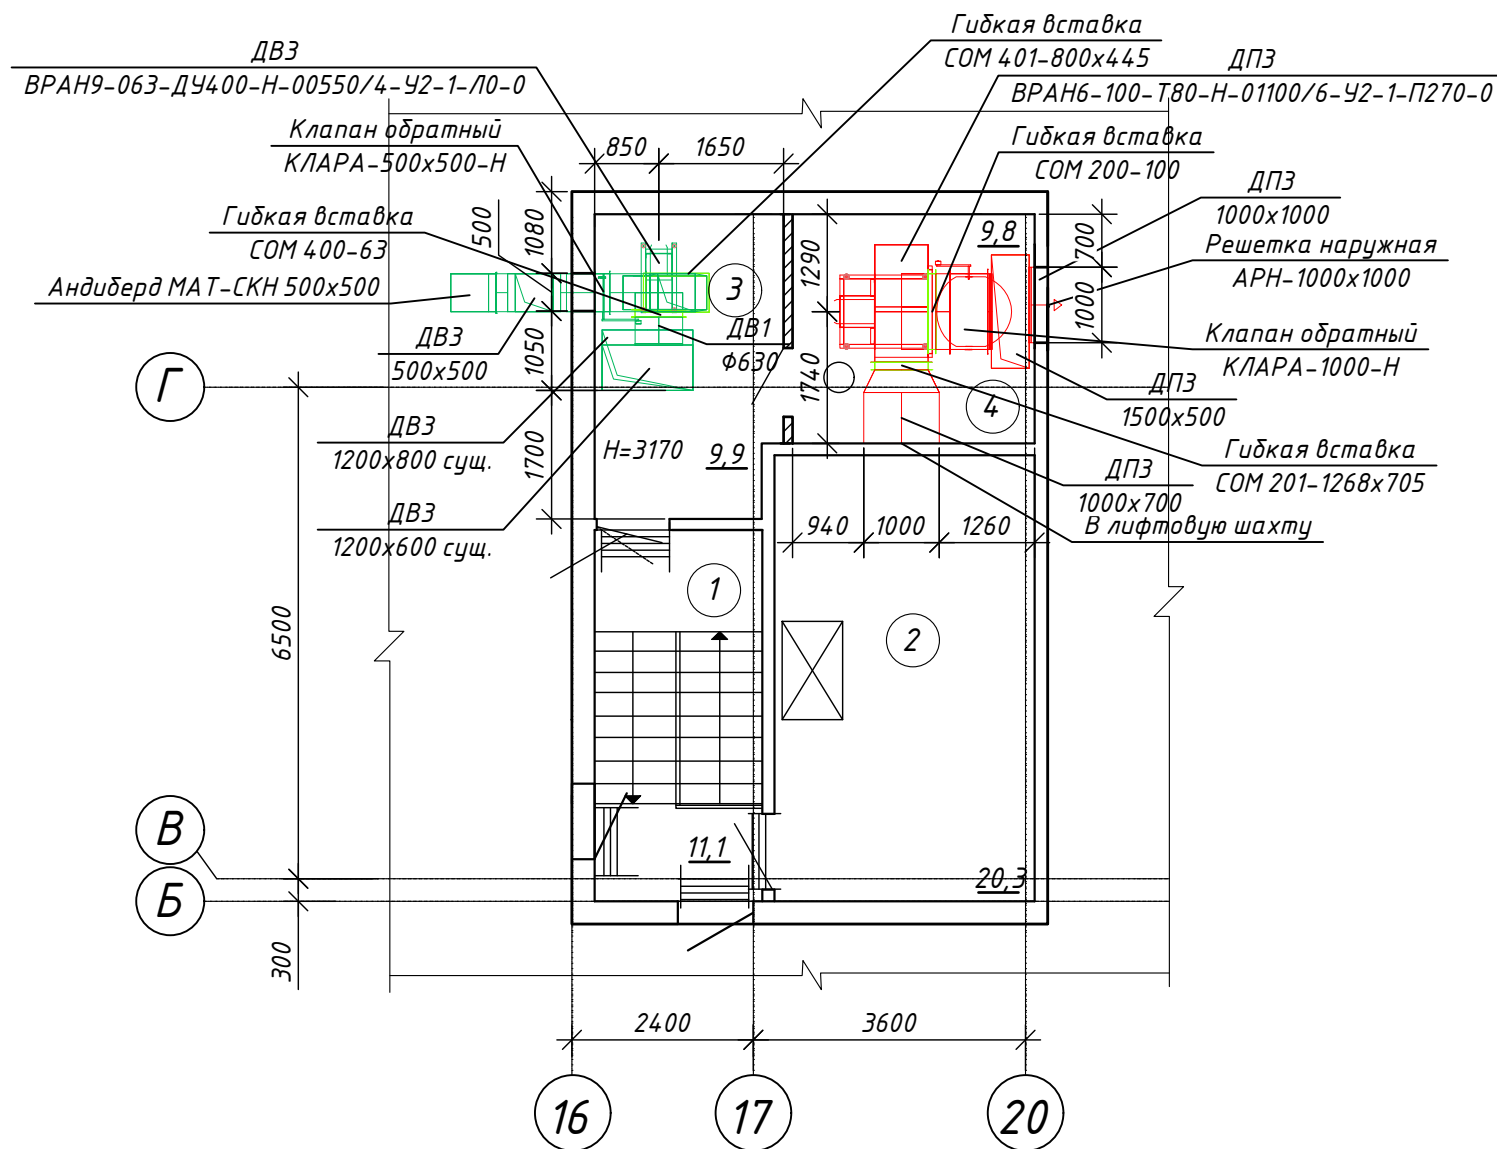


Схема системы ДПЗ

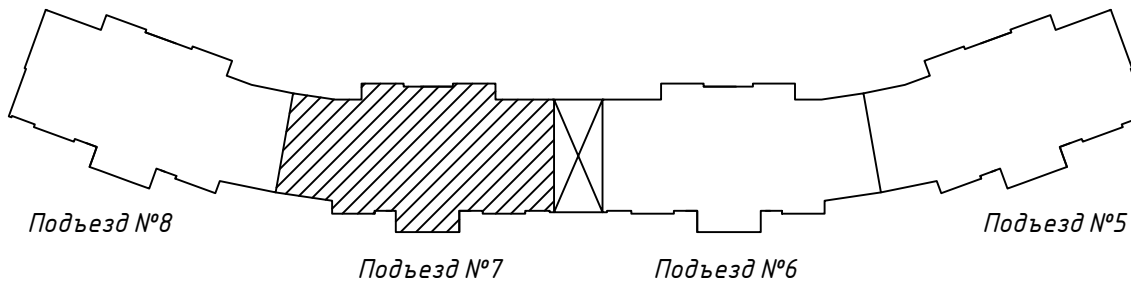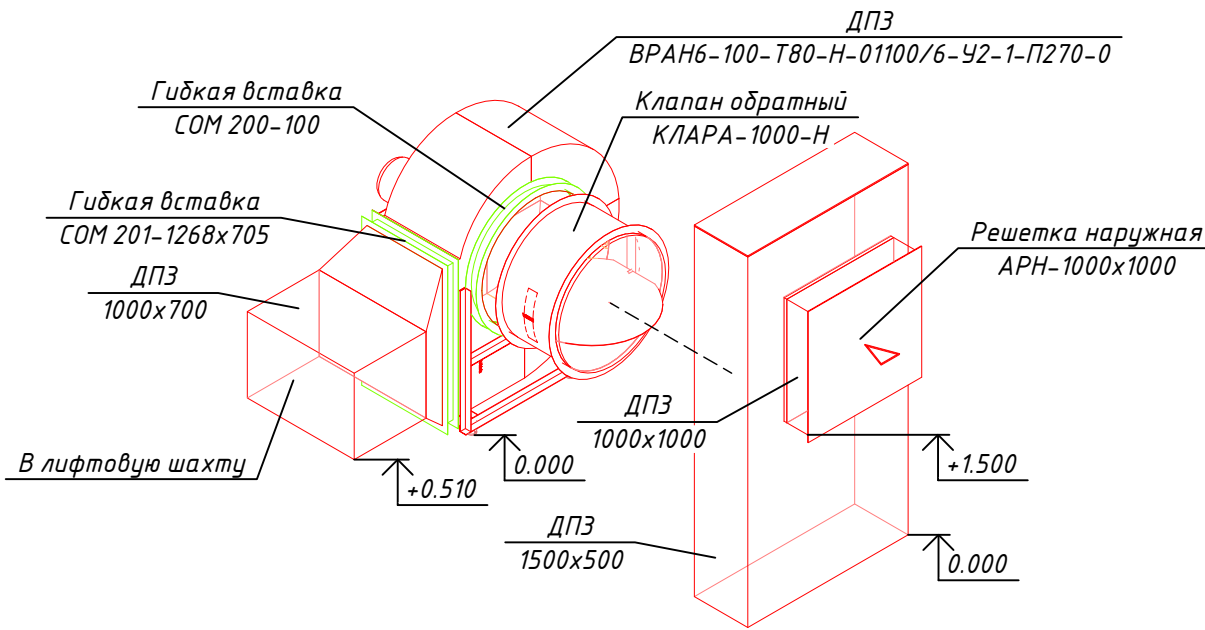


Экспликация помещений

По з.	Наименование	Площ адъ, м ²	Кат. помещ
1	Лестничная клетка	11,1	
2	Машинное помещение	20,3	
3	Помещение ДПЗ-1	9,9	
4	Помещение ДПЗ-1	9,8	
5	Камера статического давления	12,8	

- Примечание:
- Отметки и привязки, размеры решеток, воздуховодов уточнить при монтаже.
 - За 0.000 принята отметка пола помещений.
 - Объем воздуха удаляемый системой при испытаниях и наладке определить в соответствии с НПБ 23-2010 глава 2 (п. 29-31), с учетом температуры воздуха при испытании.
 - Наружные решетки устанавливаются в существующие отверстия.

						22/12/2025-1Пр-ПДЗ-1			
						«Модернизация системы противодымной защиты и автоматической пожарной сигнализации в жилом доме по адресу: г. Минск ул. Тикоцкого, д.2 (подъезды №№5, 6, 7, 8)»			
Изм.	Кол.уч.	Лист	№ док.	Подп.	Дата	Многоквартирный жилой дом	Стадия	Лист	Листов
Разработал	Шевченко				02.26		С	14	
Проверил	Лещевич				02.26				
						Противодымная защита. Фрагмент плана технического этажа (подъезд №7). Схема системы ДПЗ	 SVK INVEST PROJECT	ООО "СВК-ИнвестПроект" г. Минск	
Н.контр.	Купраш				02.26				
Утвердил	Радевич				02.26				

Схема системы ДВЗ

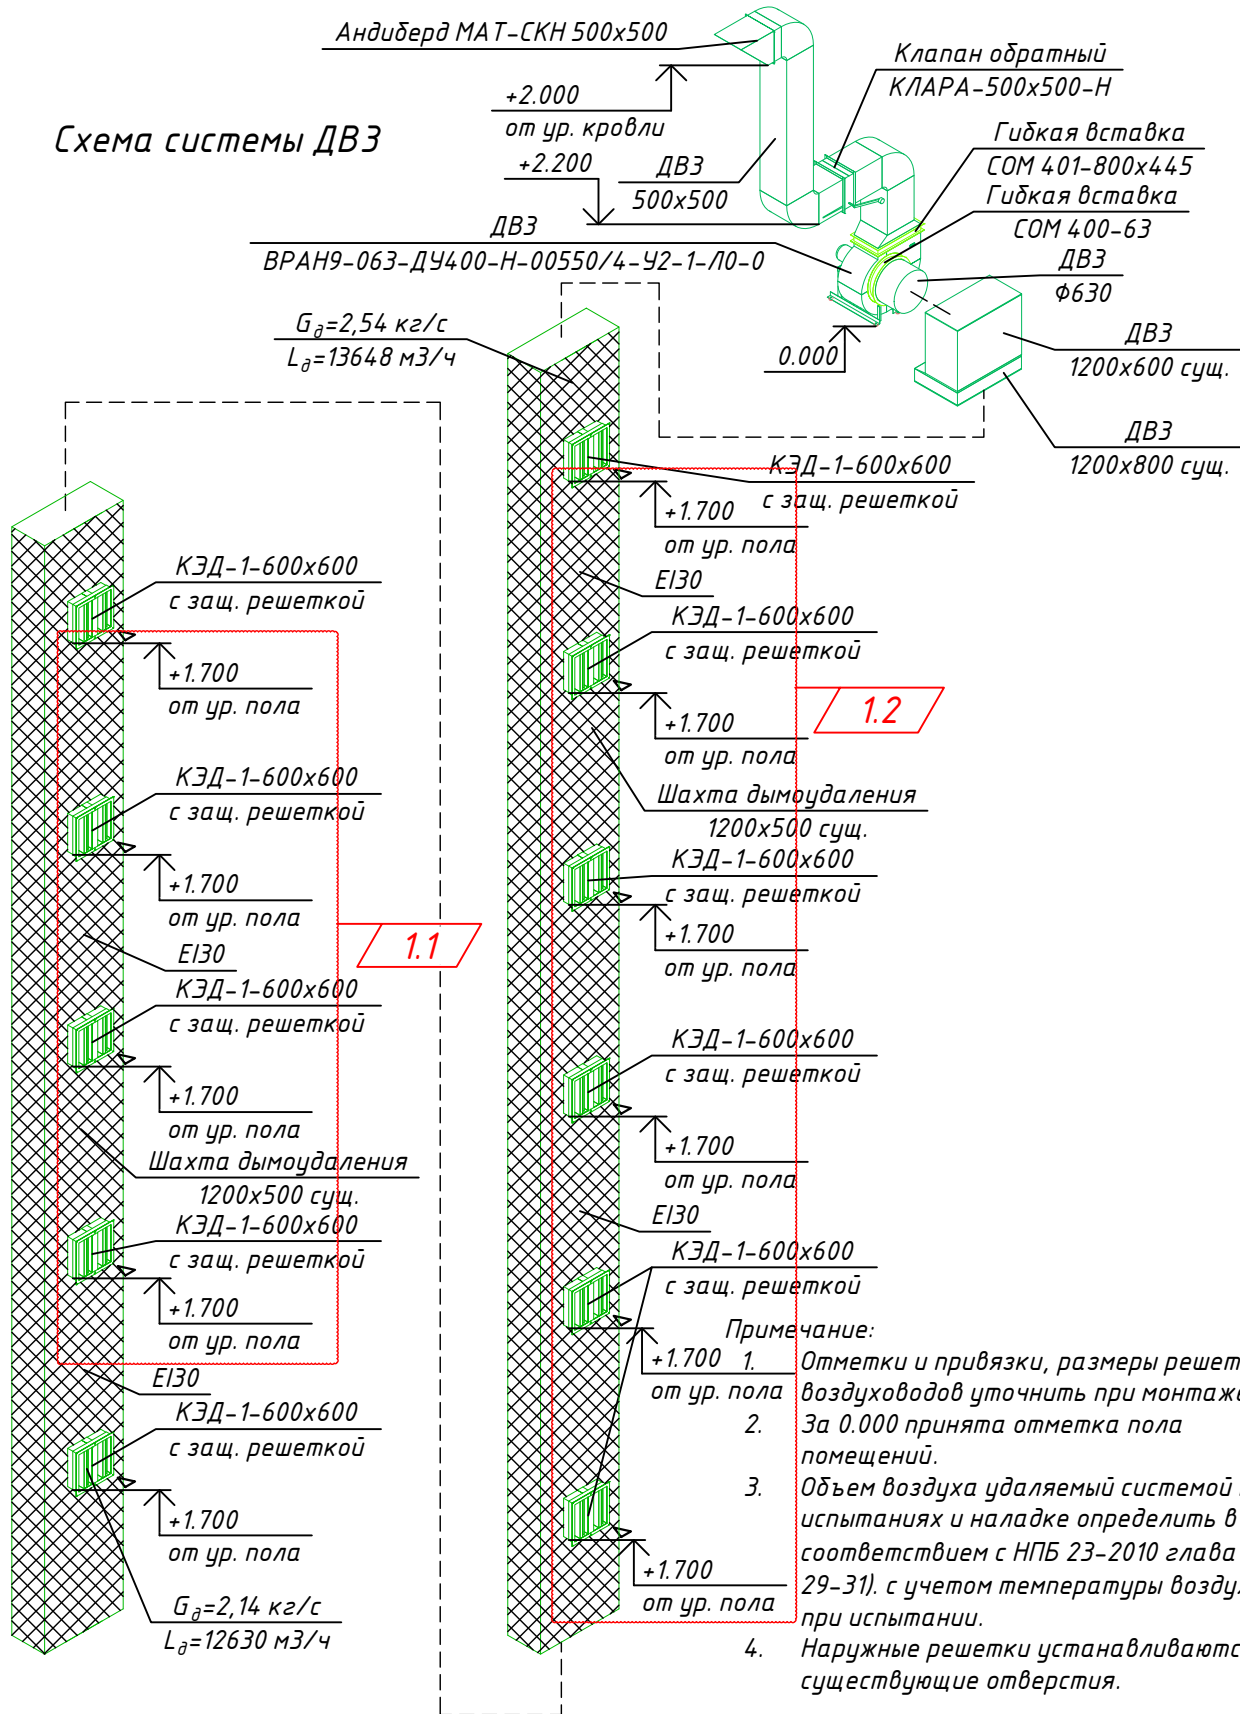

- Примечание:
1. Отметки и привязки, размеры решеток, воздуховодов уточнить при монтаже.
 2. За 0.000 принята отметка пола помещений.
 3. Объем воздуха удаляемый системой при испытаниях и наладке определить в соответствии с НПБ 23-2010 глава 2 (п. 29-31), с учетом температуры воздуха при испытаниях.
 4. Наружные решетки устанавливаются в существующие отверстия.

22/12/2025-1Пр-ПДЗ-1

«Модернизация системы противоподымной защиты и автоматической пожарной сигнализации в жилом доме по адресу: г. Минск ул. Тикоцкого, д.2 (подъезды №№5, 6, 7, 8)»

Многоквартирный жилой дом

Схема системы ДВЗ

Стадия	Лист	Листов
С	15	

ООО "СВК-ИнвестПроект"
г. Минск



Экспликация помещений (Подъезд №8)



Противодымная защита. План 2-11 этажа (подъезд №8)



Экспликация помещений (Подъезд №8)

По з.	Наименование	Площа дь, м ²	Кат. поме щ
1	Коридор общего пользования	15,0	
2	Лестничный холл	5,9	
3	Тамбур	4,0	
4	Наружная воздушная зона	4,9	
5	Тамбур	3,2	
6	Лестничная клетка	11,1	

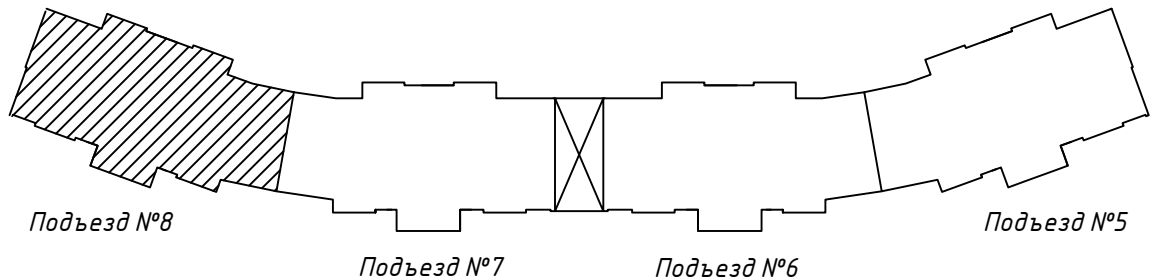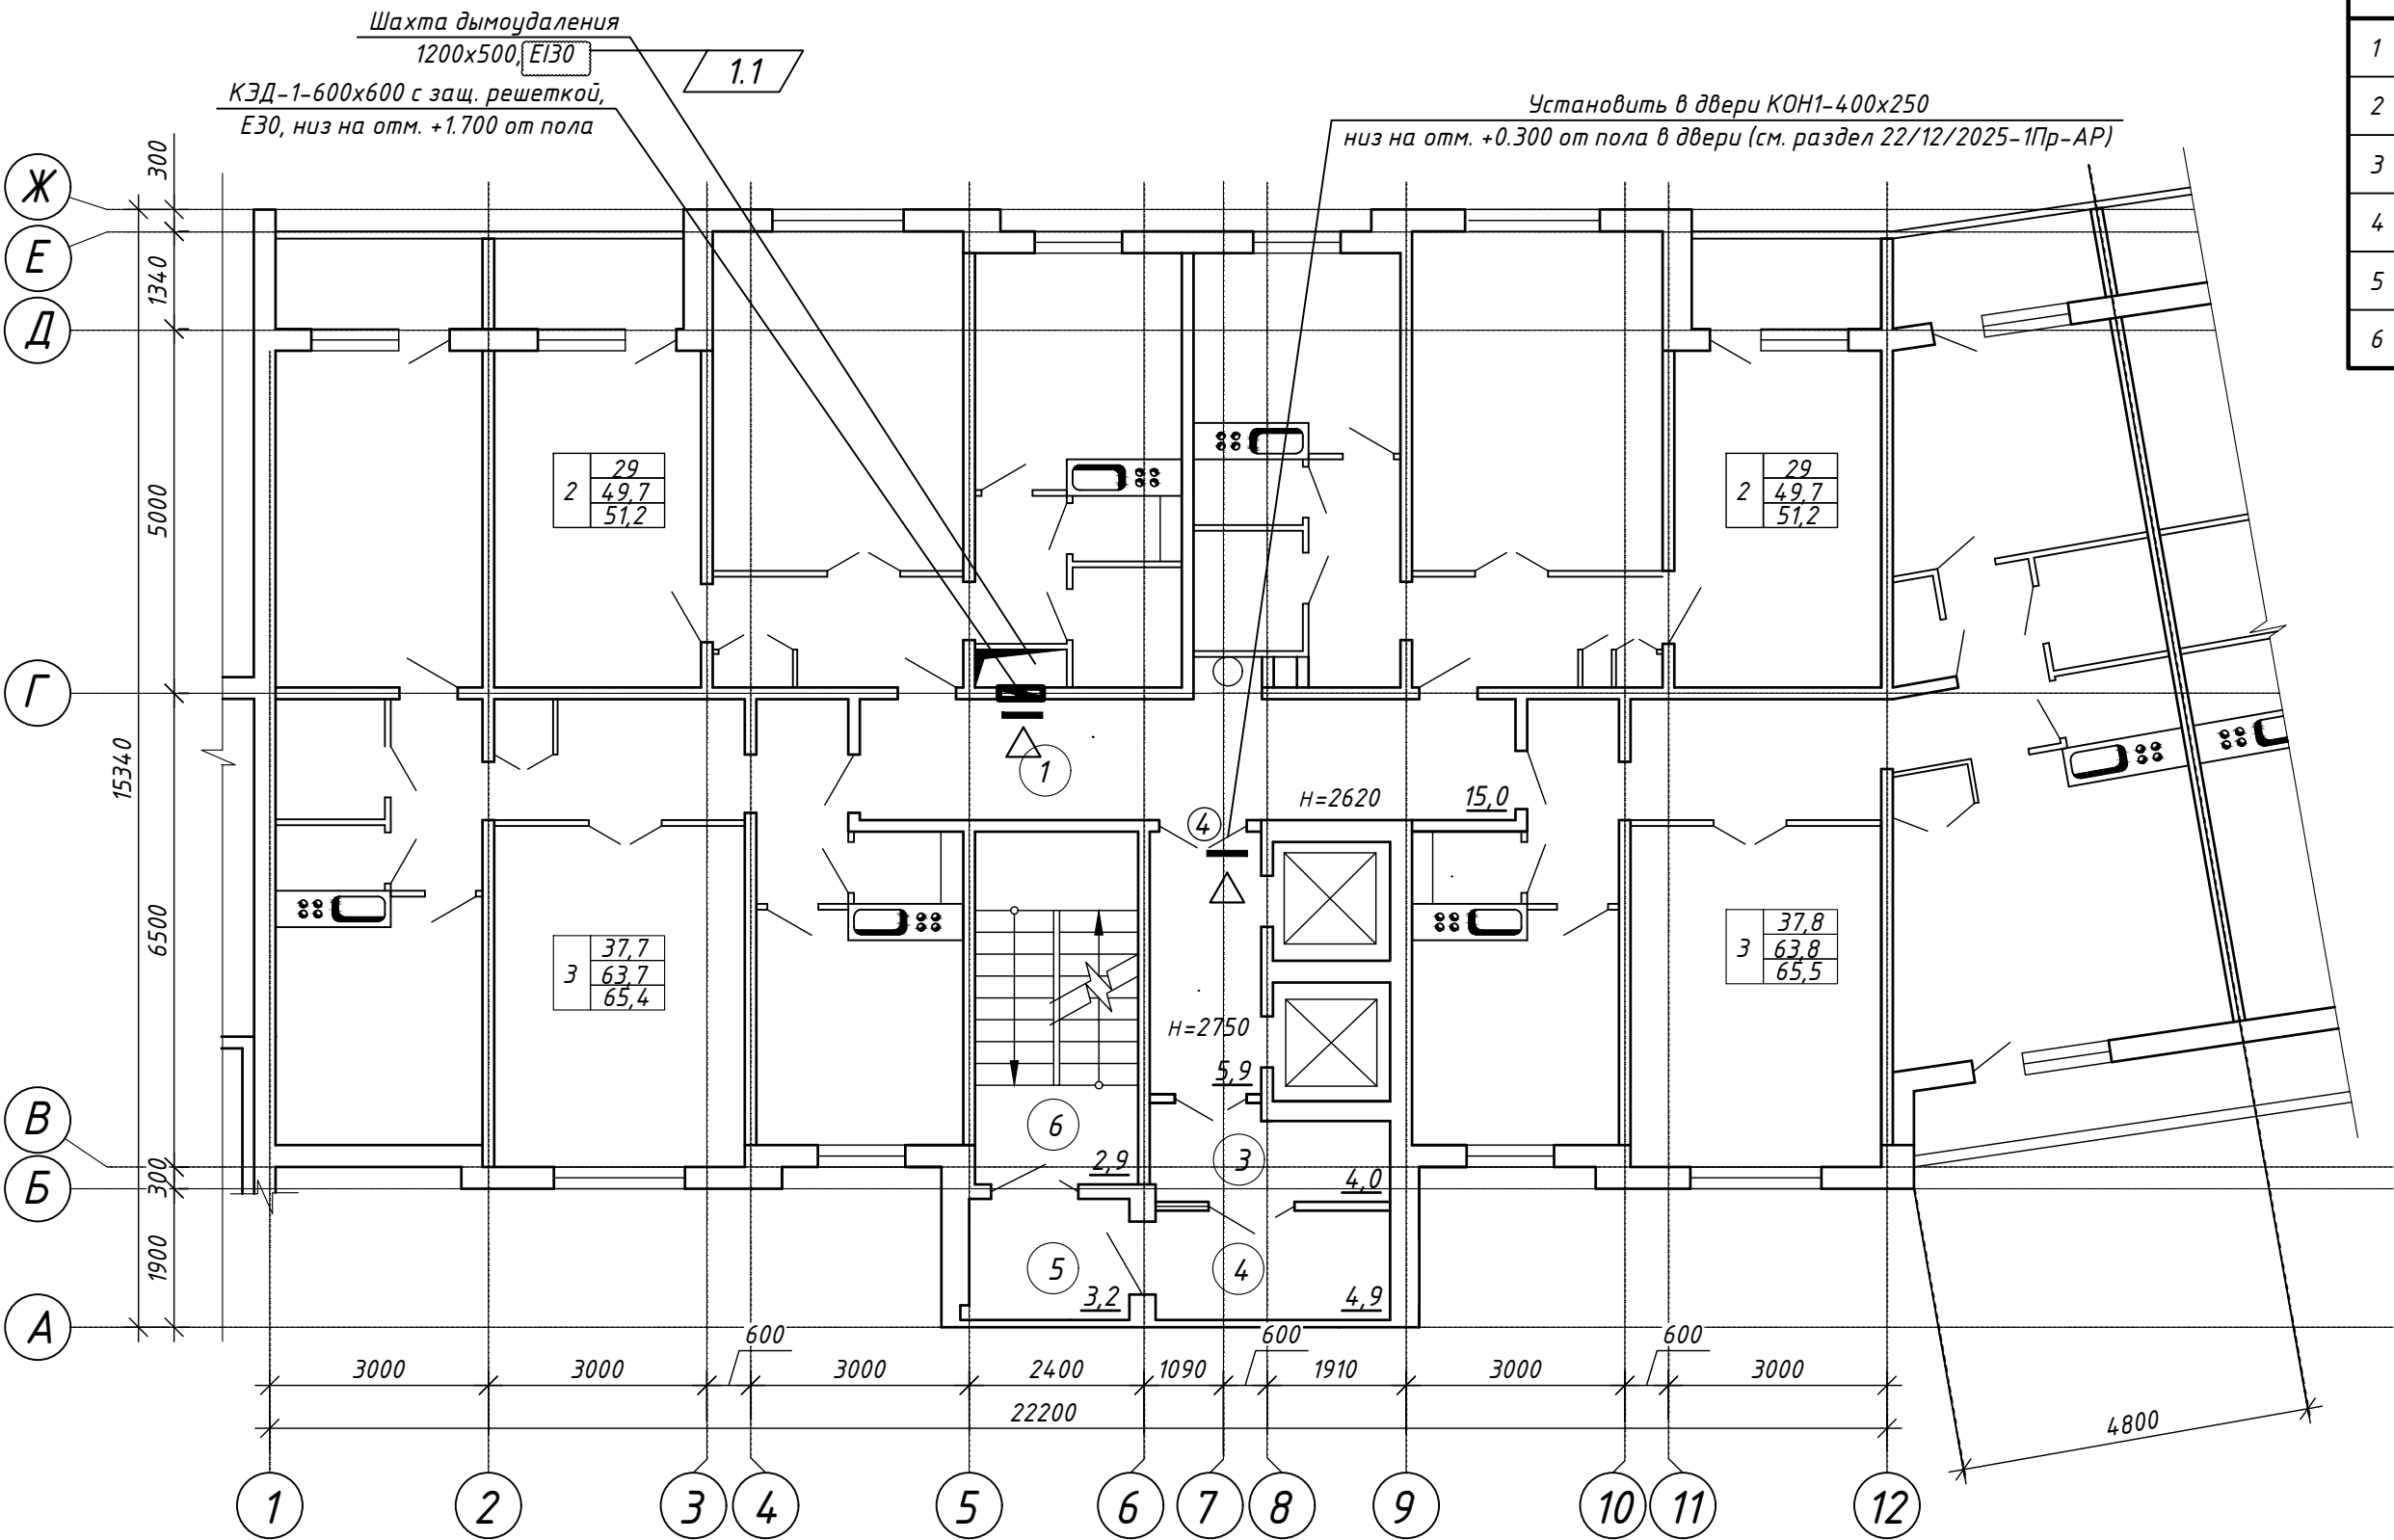

22/12/2025-1Пр-ПДЗ-1					
«Модернизация системы противодымной защиты и автоматической пожарной сигнализации в жилом доме по адресу: г. Минск ул. Тикоцкого, д.2 (подъезды №№5, 6, 7, 8)»					
1	1	-	29/26	04.26	
Изм.	Кол. уч.	Лист	№ док.	Подр.	Дата
Разработал	Шевченко			02.26	
Проверил	Лещевич			02.26	
Многоквартирный жилой дом					
		Стадия	Лист	Листов	
		С	17		
Противодымная защита. План 2-11 этажа (подъезд №8)					
Н.контр.	Купраш			02.26	
Утвердил	Радевич			02.26	

Схема системы ДП4

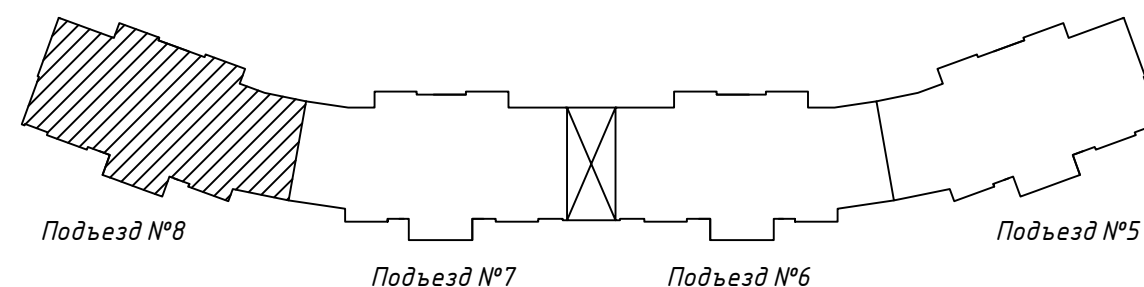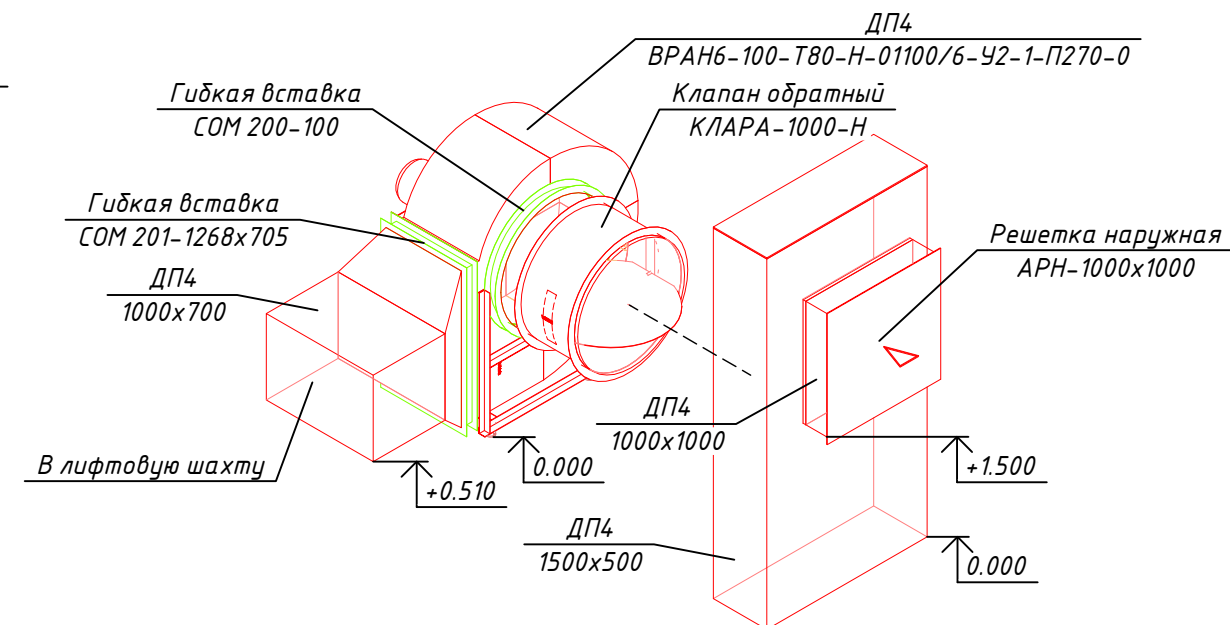

Экспликация помещений

По з.	Наименование	Площ адь, м ²	Кат. поме щ
1	Лестничная клетка	11,1	
2	Машинное помещение	20,3	
3	Помещение ПДЗ-1	9,9	
4	Помещение ПДЗ-1	9,8	
5	Камера статического давления	12,8	

1. *Отметки и привязки, размеры решеток, воздухопроводов уточнить при монтаже.*
2. *За 0.000 принята отметка пола помещений.*
3. *Объем воздуха удаляемый системой при испытаниях и наладке определить в соответствии с НПБ 23–2010 глава 2 (п. 29–31), с учетом температуры воздуха при испытании.*
4. *Наружные решетки устанавливаются в существующие отверстия.*

						22/12/2025-1Пр-ПДЗ-1		
						«Модернизация системы противодымной защиты и автоматической пожарной сигнализации в жилом доме по адресу : г. Минск ул. Тикоцкого д.2 (подъезды №№5, 6, 7, 8)»		
Изм.	Кол.уч.	Лист	№ док.	Подп.	Дата	Стадия	Лист	Листов
Разработал		Шевченко			02.26	С	18	
Проверил		Лещевич			02.26			
Н.контр.		Купраш			02.26	 ООО "СВК-ИнвестПроект" г. Минск		
Утвердил		Радевич			02.26			
						Многоквартирный жилой дом Противодымная защита. Фрагмент плана технического этажа (подъезд №8). Схема системы ДП4		

Копировал

A3

Инв. № подл.

Спецификация оборудования, изделий и материалов									
Позиция	Наименование и техническая характеристика	Тип, марка, обозначение документа, опросного листа	Код оборудования, изделия, материала	Завод-изготовитель	Единица измерения	Количество	Масса единицы кг	Примечания	
1	2	3	4	5	6	7	8	9	
	Воздуховод (ВП) из оцинкованной стали класс герметичности "В", фальцевый								
	(Ф) с продольным швом (п), фланцевый способ соединения (фл), толщиной 1 мм:								
	φ1000	СТБ-11.03.01-2009			м	0.5			
	1000х700	СТБ-11.03.01-2009			м	1			
	1000х1000	СТБ-11.03.01-2009			м	1			
	1500х500	СТБ-11.03.01-2009			м	3			
	Демонтажные работы (подъезд №5)								
	Воздуховод из стали толщиной δ=1,0 мм;				м2	13		Лом стальной	
	Клапан дымоудаления 600х600 с электроприводом				шт.	11		Лом стальной	
	Гибкая вставка				шт.	4		Лом стальной	
	Вентилятор дымоудаления с эл. двигателем на 7.5 кВт	LRNM-630-2W			шт.	1	396	Лом стальной	
	Вентилятор подпора с эл. двигателем на 11 кВт	Ц4-70-10			шт.	1	612	Лом стальной	
	Пуско-наладочные работы (подъезд №5)								
	Система дымоудаления ДВ1				шт.	1			
	Система подпора воздуха ДП1				шт.	1			
	СИСТЕМА ДВ2 (подъезд №6)								
	Вентилятор дымоудаления в огнестойком исполнении EI120, радиальный, кожух Л0°, с электродвигателем N=5.5 кВт, n=1435 об/мин, в комплекте с виброизоляторами	ВРАН9-063-ДУ400-Н-00550/4-У2-1-Л0-0		по типу "Веза"	шт.	1	141		
	Клапан дымоудаления (не менее Е30) размером 600х600 стеновой с концевыми выключателями в комплекте:	КЭД-1-600х600-1*ф-ЭМП24-		по типу "Веза"	шт.	11			
Инв. № подл		- решетка накладная	ВН-0-РОН110-МР3-0-В						
		- электромагнитный привод на 24В							
Подп. и дата		Обратный клапан гравитационного действия 500х500	КЛАПА-500х500-Н		по типу "Веза"	шт.	1		
		Гибкая вставка на стороне всасывания φ630 из негорючих материалов	СОМ 400-63		по типу "Веза"	шт.	1		
Взам. инв. №		Гибкая вставка на стороне нагнетания 800х445 из негорючих материалов	СОМ 401-800х445		по типу "Веза"	шт.	1		
		Защитная сетка типа Андиберд 500х500	МАТ-СКН 500х500		по типу "МаксАЭРО"	шт.	1		
		Обратный фланец	ФОН-063-Ц		по типу "Веза"	шт.	2		
* Вместо оборудования, изделий и материалов, указанных в спецификации (чертежах), по итогам конкурсных (тендерных) торгов могут быть использованы аналогичные, иных производителей, при условии соответствия их технических характеристик и параметров проектным данным. Все оборудование должно соответствовать требованиям регламента ТР ЕАЭС 043 / 2017. Перед закупкой уточнить размеры воздуховодов, решеток, клапанов.									
				Изм.	Кол. уч.	Лист	№ док.	Подп.	Дата
				22/12/2025-1Пр-ПДЗ-1.СО					Лист
									2

Спецификация оборудования, изделий и материалов																														
Позиция	Наименование и техническая характеристика	Тип, марка, обозначение документа, опросного листа	Код оборудования, изделия, материала	Завод-изготовитель	Единица измерения	Количество	Масса единицы кг	Примечания																						
1	2	3	4	5	6	7	8	9																						
	Воздуховод (ВП) из оцинкованной стали класс герметичности "В", фальцевый																													
	(Ф) с продольным швом (п), фланцевый способ соединения (фл), толщиной 1 мм:																													
	φ630	СТБ-11.03.01-2009			м	0.5																								
	500х500	СТБ-11.03.01-2009			м	4.5																								
	СИСТЕМА ДП2 (подъезд №6)																													
	Вентилятор радиальный, кожух П270°, с электродвигателем N=11.0 кВт, n=970 об/мин,в комплекте с виброизоляторами	ВРАН6-100-Т80-Н-01100/6-У2-1-П270-0		по типу "Веза"	шт.	1	425																							
	Обратный клапан гравитационного действия φ1000	КЛАРА-1000-Н		по типу "Веза"	шт.	1																								
	Обратный фланец	ФОН-100-Ц		по типу "Веза"	шт.	2																								
	Гибкая всатвка на стороне всасывания φ1000	СОМ 200-100		по типу "Веза"	шт.	1																								
	Гибкая всатвка на стороне нагнетания 1268х705	СОМ 201-1268х705		по типу "Веза"	шт.	1																								
	Решетка наружная прямоугольная 1000х1000	АРН-1000х1000			шт.	1																								
	Клапан обратный прямоугольный 600х450	КОН1-400х250			шт.	11																								
	Воздуховод (ВП) из оцинкованной стали класс герметичности "В", фальцевый																													
	(Ф) с продольным швом (п), фланцевый способ соединения (фл), толщиной 1 мм:																													
	φ1000	СТБ-11.03.01-2009			м	0.5																								
	1000х700	СТБ-11.03.01-2009			м	1																								
	1000х1000	СТБ-11.03.01-2009			м	1																								
	1500х500	СТБ-11.03.01-2009			м	3																								
	Демонтажные работы (подъезд №6)																													
	Воздуховод из стали толщиной δ=1,0 мм;				м2	13		Лом стальной																						
	Клапан дымоудаления 600х600 с электроприводом				шт.	11		Лом стальной																						
	Гибкая вставка				шт.	4		Лом стальной																						
	Вентилятор дымоудаления с эл. двигателем на 13 кВт	LRNM-630-2W			шт.	1	396	Лом стальной																						
	Вентилятор подпора с эл. двигателем на 10 кВт	Ц4-70-10			шт.	1	612	Лом стальной																						
* Вместо оборудования, изделий и материалов, указанных в спецификации (чертежах), по итогам конкурсных (тендерных) торгов могут быть использованы аналогичные, иных производителей, при условии соответствия их технических характеристик и параметров проектным данным. Все оборудование должно соответствовать требованиям регламента ТР ЕАЭС 043 / 2017. Перед закупкой уточнить размеры воздуховодов, решеток, клапанов.																														
										<table><tr><td></td><td></td><td></td><td></td><td></td><td></td></tr><tr><td>Изм.</td><td>Кол. уч.</td><td>Лист</td><td>№ док.</td><td>Подп.</td><td>Дата</td></tr></table>												Изм.	Кол. уч.	Лист	№ док.	Подп.	Дата	22/12/2025-1Пр-ПДЗ-1.СО		Лист
Изм.	Кол. уч.	Лист	№ док.	Подп.	Дата																									
				3																										

Спецификация оборудования, изделий и материалов										
Позиция	Наименование и техническая характеристика	Тип, марка, обозначение документа, опросного листа	Код оборудования, изделия, материала	Завод-изготовитель	Единица измерения	Количество	Масса единицы кг	Примечания		
1	2	3	4	5	6	7	8	9		
	Пуско-наладочные работы (подъезд №6)									
	Система дымоудаления ДВ2				шт.	1				
	Система подпора воздуха ДП2				шт.	1				
	СИСТЕМА ДВЗ (подъезд №7)									
	Вентилятор дымоудаления в огнестойком исполнении EI120, радиальный, кожух 10°, с электродвигателем N=5.5 кВт, n=1435 об/мин, в комплекте с виброизоляторами	ВРАН9-063-ДУ400-Н-00550/4-У2-1-10-0		по типу "Веза"	шт.	1	141			
	Клапан дымоудаления (не менее Е30) размером 600х600 стеновой с концевыми выключателями в комплекте:	КЭД-1-600х600-1*ф-ЭМП24-		по типу "Веза"	шт.	11				
	- решетка накладная	ВН-0-РОН110-МРЗ-0-В								
	- электромагнитный привод на 24В									
	Обратный клапан гравитационного действия 500х500	КЛАПА-500х500-Н		по типу "Веза"	шт.	1				
	Гибкая вставка на стороне всасывания ф630 из негорючих материалов	СОМ 400-63		по типу "Веза"	шт.	1				
	Гибкая вставка на стороне нагнетания 800х445 из негорючих материалов	СОМ 401-800х445		по типу "Веза"	шт.	1				
	Защитная сетка типа Андиберд 500х500	МАТ-СКН 500х500		по типу "МаксАЭРО"	шт.	1				
	Обратный фланец	ФОН-063-Ц		по типу "Веза"	шт.	2				
	Воздуховод (ВП) из оцинкованной стали класс герметичности "В", фальцевый									
	(Ф) с продольным швом (п), фланцевый способ соединения (фл), толщиной 1 мм:									
	ф630	СТБ-11.03.01-2009			м	0.5				
	500х500	СТБ-11.03.01-2009			м	4.5				
	СИСТЕМА ДПЗ (подъезд №7)									
	Вентилятор радиальный, кожух П270°, с электродвигателем N=11.0 кВт, n=970 об/мин, в комплекте с виброизоляторами	ВРАН6-100-Т80-Н-01100/6-У2-1-П270-0		по типу "Веза"	шт.	1	425			
	Обратный клапан гравитационного действия ф1000	КЛАПА-1000-Н		по типу "Веза"	шт.	1				
	Обратный фланец	ФОН-100-Ц		по типу "Веза"	шт.	2				
	Гибкая вставка на стороне всасывания ф1000	СОМ 200-100		по типу "Веза"	шт.	1				
	Гибкая вставка на стороне нагнетания 1268х705	СОМ 201-1268х705		по типу "Веза"	шт.	1				
	Решетка наружная прямоугольная 1000х1000	АРН-1000х1000			шт.	1				
	Клапан обратный прямоугольный 600х450	КОН1-400х250			шт.	11				
* Вместо оборудования, изделий и материалов, указанных в спецификации (чертежах), по итогам конкурсных (тендерных) торгов могут быть использованы аналогичные, иных производителей, при условии соответствия их технических характеристик и параметров проектным данным. Все оборудование должно соответствовать требованиям регламента ТР ЕАЭС 043 / 2017. Перед закупкой уточнить размеры воздуховодов, решеток, клапанов.										
										22/12/2025-1Пр-ПДЗ-1.СО
										4

Спецификация оборудования, изделий и материалов																													
Позиция		Наименование и техническая характеристика		Тип, марка, обозначение документа, опросного листа		Код оборудования, изделия, материала		Завод-изготовитель		Единица измерения		Количество		Масса единицы кг		Примечания													
1		2		3		4		5		6		7		8		9													
		Воздуховод (ВП) из оцинкованной стали класс герметичности "В", фальцевый																											
		(Ф) с продольным швом (п), фланцевый способ соединения (фл), толщиной 1 мм:																											
		φ1000		СТБ-11.03.01-2009						м		0.5																	
		1000х700		СТБ-11.03.01-2009						м		1																	
		1000х1000		СТБ-11.03.01-2009						м		1																	
		1500х500		СТБ-11.03.01-2009						м		3																	
		Демонтажные работы (подъезд №7)																											
		Воздуховод из стали толщиной δ=1,0 мм;								м2		13				Лом стальной													
		Клапан дымоудаления 600х600 с электроприводом								шт.		11				Лом стальной													
		Гибкая вставка								шт.		4				Лом стальной													
		Вентилятор дымоудаления с эл. двигателем на 13 кВт		LRNM-630-2W						шт.		1		396		Лом стальной													
		Вентилятор подпора с эл. двигателем на 10 кВт		Ц4-70-10						шт.		1		612		Лом стальной													
		Пуско-наладочные работы (подъезд №7)																											
		Система дымоудаления ДВЗ								шт.		1																	
		Система подпора воздуха ДПЗ								шт.		1																	
		СИСТЕМА ДВ4 (подъезд №8)																											
		Вентилятор дымоудаления в огнестойком исполнении EI120, радиальный, кожух Л0°, с электродвигателем N=5.5 кВт, n=1435 об/мин, в комплекте с виброизоляторами		ВРАН9-063-ДУ400-Н-00550/4-У2-1-Л0-0				по типу "Веза"		шт.		1		141															
		Клапан дымоудаления (не менее Е30) размером 600х600 стеновой с концевыми выключателями в комплекте:		КЭД-1-600х600-1*φ-ЭМП24-				по типу "Веза"		шт.		11																	
		- решетка накладная		ВН-0-РОН110-МРЗ-0-В																									
		- электромагнитный привод на 24В																											
		Обратный клапан гравитационного действия 500х500		КЛАРА-500х500-Н				по типу "Веза"		шт.		1																	
		Гибкая вставка на стороне всасывания φ630 из негорючих материалов		СОМ 400-63				по типу "Веза"		шт.		1																	
		Гибкая вставка на стороне нагнетания 800х445 из негорючих материалов		СОМ 401-800х445				по типу "Веза"		шт.		1																	
		Защитная сетка типа Андиберд 500х500		МАТ-СКН 500х500				по типу "МаксАЭРО"		шт.		1																	
		Обратный фланец		ФОН-063-Ц				по типу "Веза"		шт.		2																	
Инв. № подл Подп. и дата Взам. инв. № * Вместо оборудования, изделий и материалов, указанных в спецификации (чертежах), по итогам конкурсных (тендерных) торгов могут быть использованы аналогичные, иных производителей, при условии соответствия их технических характеристик и параметров проектным данным. Все оборудование должно соответствовать требованиям регламента ТР ЕАЭС 043 / 2017. Перед закупкой уточнить размеры воздуховодов, решеток, клапанов. <table><tr><td></td><td></td><td></td><td></td><td></td><td></td></tr><tr><td>Изм.</td><td>Кол. уч.</td><td>Лист</td><td>№ док.</td><td>Подп.</td><td>Дата</td></tr></table> 22/12/2025-1Пр-ПДЗ-1.СО Лист5																								Изм.	Кол. уч.	Лист	№ док.	Подп.	Дата
Изм.	Кол. уч.	Лист	№ док.	Подп.	Дата																								

Спецификация оборудования, изделий и материалов																													
Позиция		Наименование и техническая характеристика		Тип, марка, обозначение документа, опросного листа		Код оборудования, изделия, материала		Завод-изготовитель		Единица измерения		Количество		Масса единицы кг		Примечания													
1		2		3		4		5		6		7		8		9													
		Воздуховод (ВП) из оцинкованной стали класс герметичности "В", фальцевый																											
		(Ф) с продольным швом (п), фланцевый способ соединения (фл), толщиной 1 мм:																											
		φ630		СТБ-11.03.01-2009						м		0.5																	
		500x500		СТБ-11.03.01-2009						м		4.5																	
		СИСТЕМА ДП4 (подъезд №8)																											
		Вентилятор радиальный, кожух П270°, с электродвигателем N=11.0 кВт, n=970 об/мин, в комплекте с виброизоляторами		ВРАН6-100-Т80-Н-01100/6-У2-1-П270-0				по типу "Веза"		шт.		1		425															
		Обратный клапан гравитационного действия φ1000		КЛАРА-1000-Н				по типу "Веза"		шт.		1																	
		Обратный фланец		ФОН-100-Ц				по типу "Веза"		шт.		2																	
		Гибкая вставка на стороне всасывания φ1000		СОМ 200-100				по типу "Веза"		шт.		1																	
		Гибкая вставка на стороне нагнетания 1268x705		СОМ 201-1268x705				по типу "Веза"		шт.		1																	
		Решетка наружная прямоугольная 1000x1000		АРН-1000x1000						шт.		1																	
		Клапан обратный прямоугольный 600x450		КОН1-400x250						шт.		11																	
		Воздуховод (ВП) из оцинкованной стали класс герметичности "В", фальцевый																											
		(Ф) с продольным швом (п), фланцевый способ соединения (фл), толщиной 1 мм:																											
		φ1000		СТБ-11.03.01-2009						м		0.5																	
		1000x700		СТБ-11.03.01-2009						м		1																	
		1000x1000		СТБ-11.03.01-2009						м		1																	
		1500x500		СТБ-11.03.01-2009						м		3																	
		Демонтажные работы (подъезд №8)																											
		Воздуховод из стали толщиной δ=1,0 мм;								м2		13				Лом стальной													
		Клапан дымоудаления 600x600 с электроприводом								шт.		11				Лом стальной													
		Гибкая вставка								шт.		4				Лом стальной													
		Вентилятор дымоудаления с эл. двигателем на 7.5 кВт		LRNM-630-2W						шт.		1		396		Лом стальной													
		Вентилятор подпора с эл. двигателем на 11 кВт		Ц4-70-10						шт.		1		612		Лом стальной													
Инв. № подл Подп. и дата Взам. инв. № * Вместо оборудования, изделий и материалов, указанных в спецификации (чертежах), по итогам конкурсных (тендерных) торгов могут быть использованы аналогичные, иных производителей, при условии соответствия их технических характеристик и параметров проектным данным. Все оборудование должно соответствовать требованиям регламента ТР ЕАЭС 043 / 2017. Перед закупкой уточнить размеры воздуховодов, решеток, клапанов. <table><tr><td></td><td></td><td></td><td></td><td></td><td></td></tr><tr><td>Изм.</td><td>Кол. уч.</td><td>Лист</td><td>№ док.</td><td>Подп.</td><td>Дата</td></tr></table> 22/12/2025-1Пр-ПДЗ-1.СО Лист6																								Изм.	Кол. уч.	Лист	№ док.	Подп.	Дата
																		Изм.	Кол. уч.	Лист	№ док.	Подп.	Дата						

Спецификация оборудования, изделий и материалов

[illegible]

** Вместо оборудования, изделий и материалов, указанных в спецификации (чертежах), по итогам конкурсных (тендерных) торгов могут быть использованы аналогичные, иных производителей, при условии соответствия их технических характеристик и параметров проектным данным. Все оборудование должно соответствовать требованиям регламента ТР ЕАЭС 043 / 2017. Перед закупкой уточнить размеры воздуховодов, решеток, клапанов.*

						22/12/2025-1Пр-ПДЗ-1.СО	Лист
Изм.	Кол. уч.	Лист	№ док.	Подп.	Дата		7